ГИП	Д. Мелконян, эскиз-концепция, эксплуатационная документация		
Нач. отд.	Д.Мелконян		
Гл. спец.	Д.Мелконян		
Разработал	Д.Мелконян		

Д. Мелконян, эскиз-концепция, эксплуатационная документация (Архитектурные решения благоустройства территории)

Изм. Кол.уч.	Лист	№док.	Подп.	Дата

Жилой комплекс со встроенными помещениями общественного назначения и подземной автостоянкой

Стадия	Лист	Листов	
Р	3	11	

Разрез 1-1

1:100

Разрез 1-1

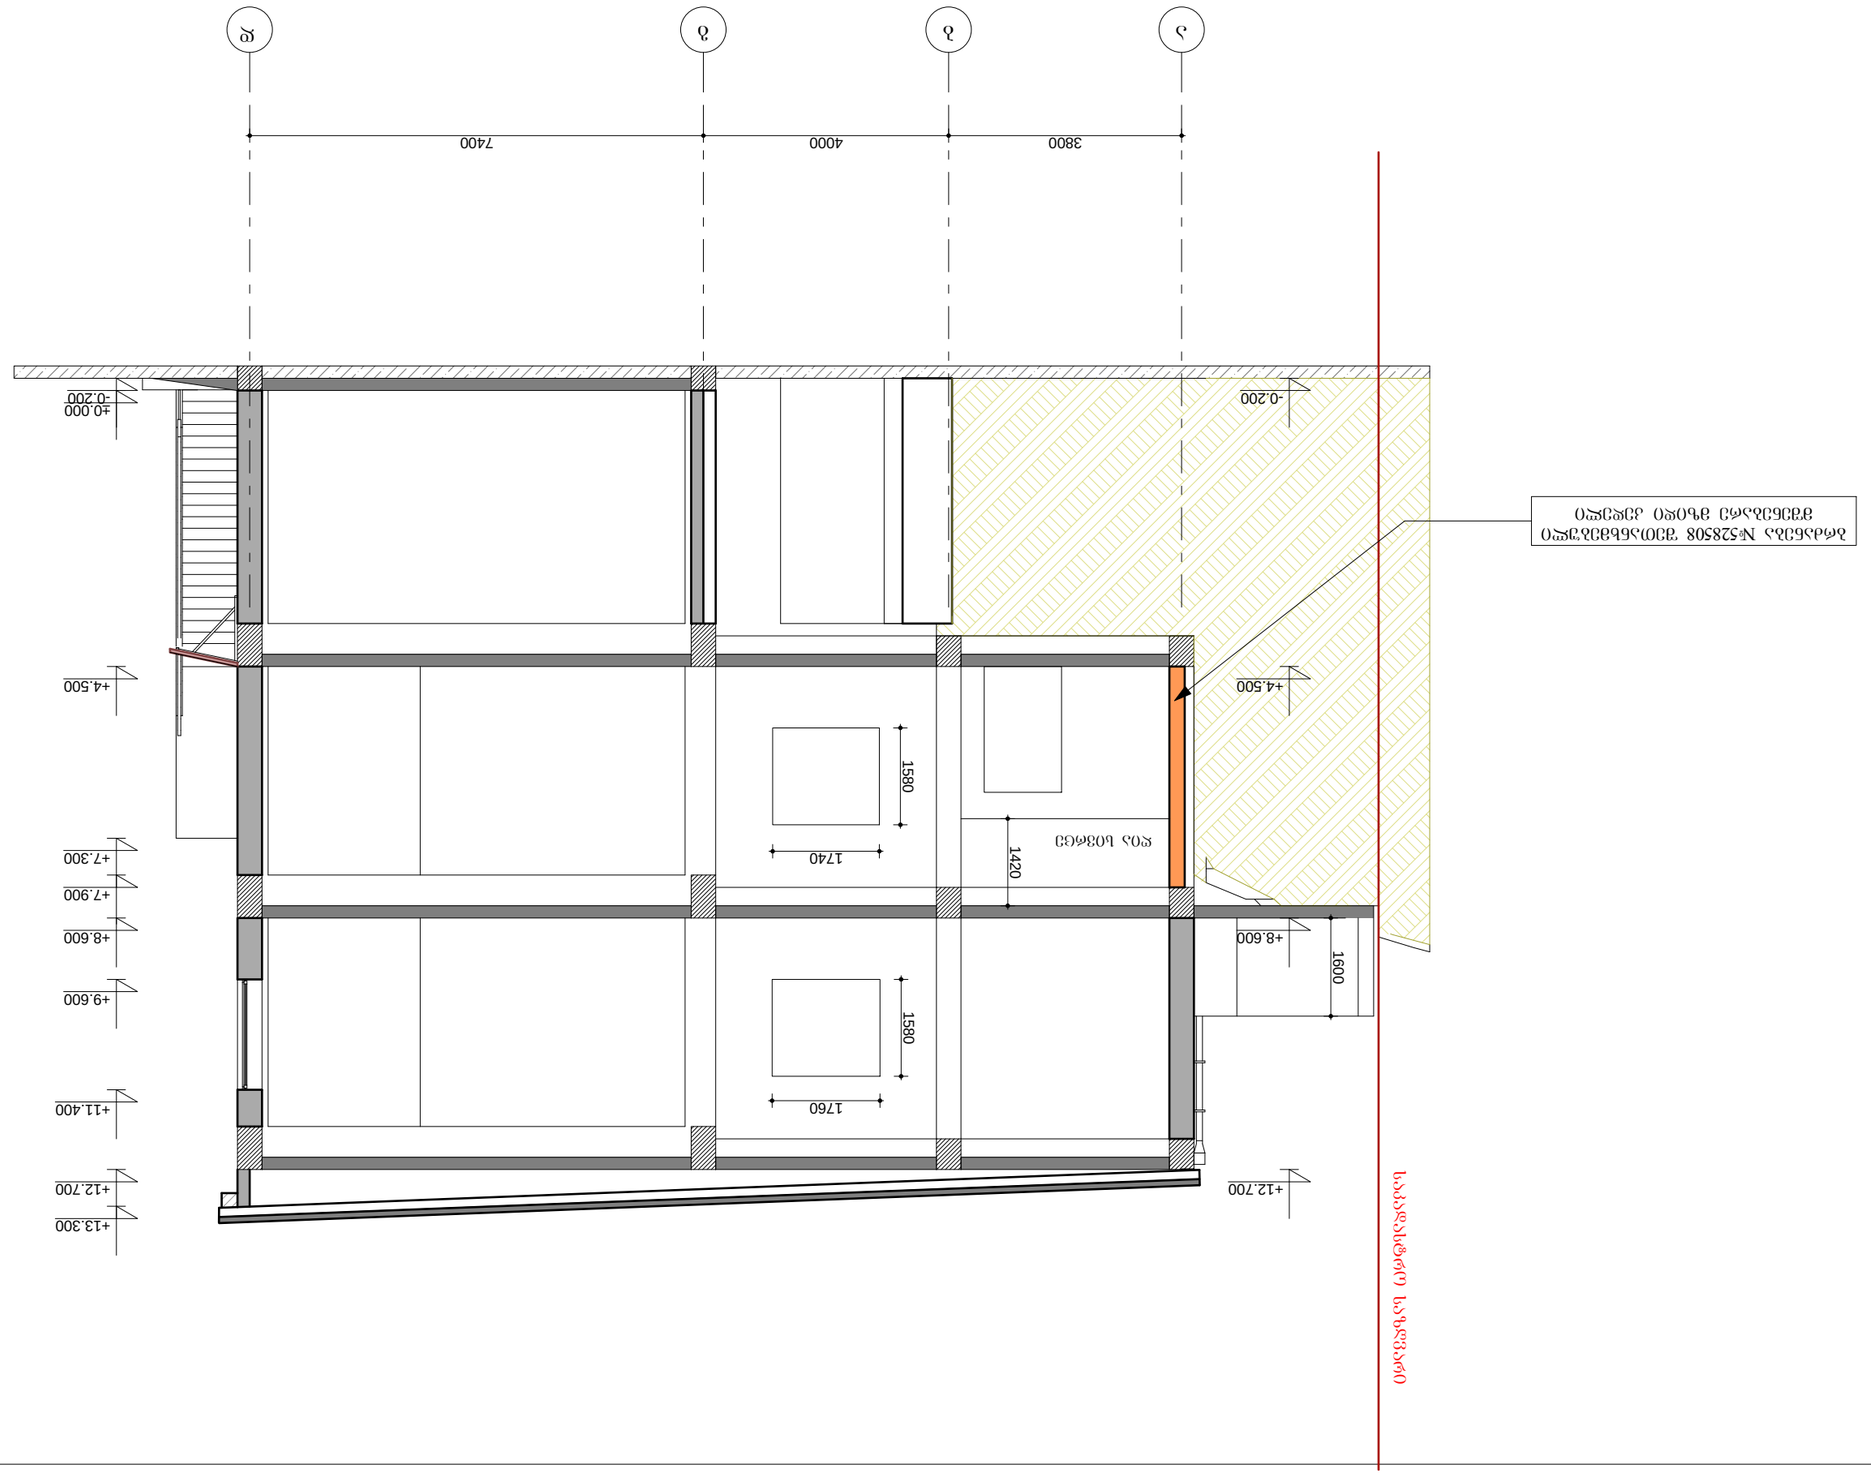

Согласовано

Инв. № подл.

Подпись и дата

Взам. инв. №

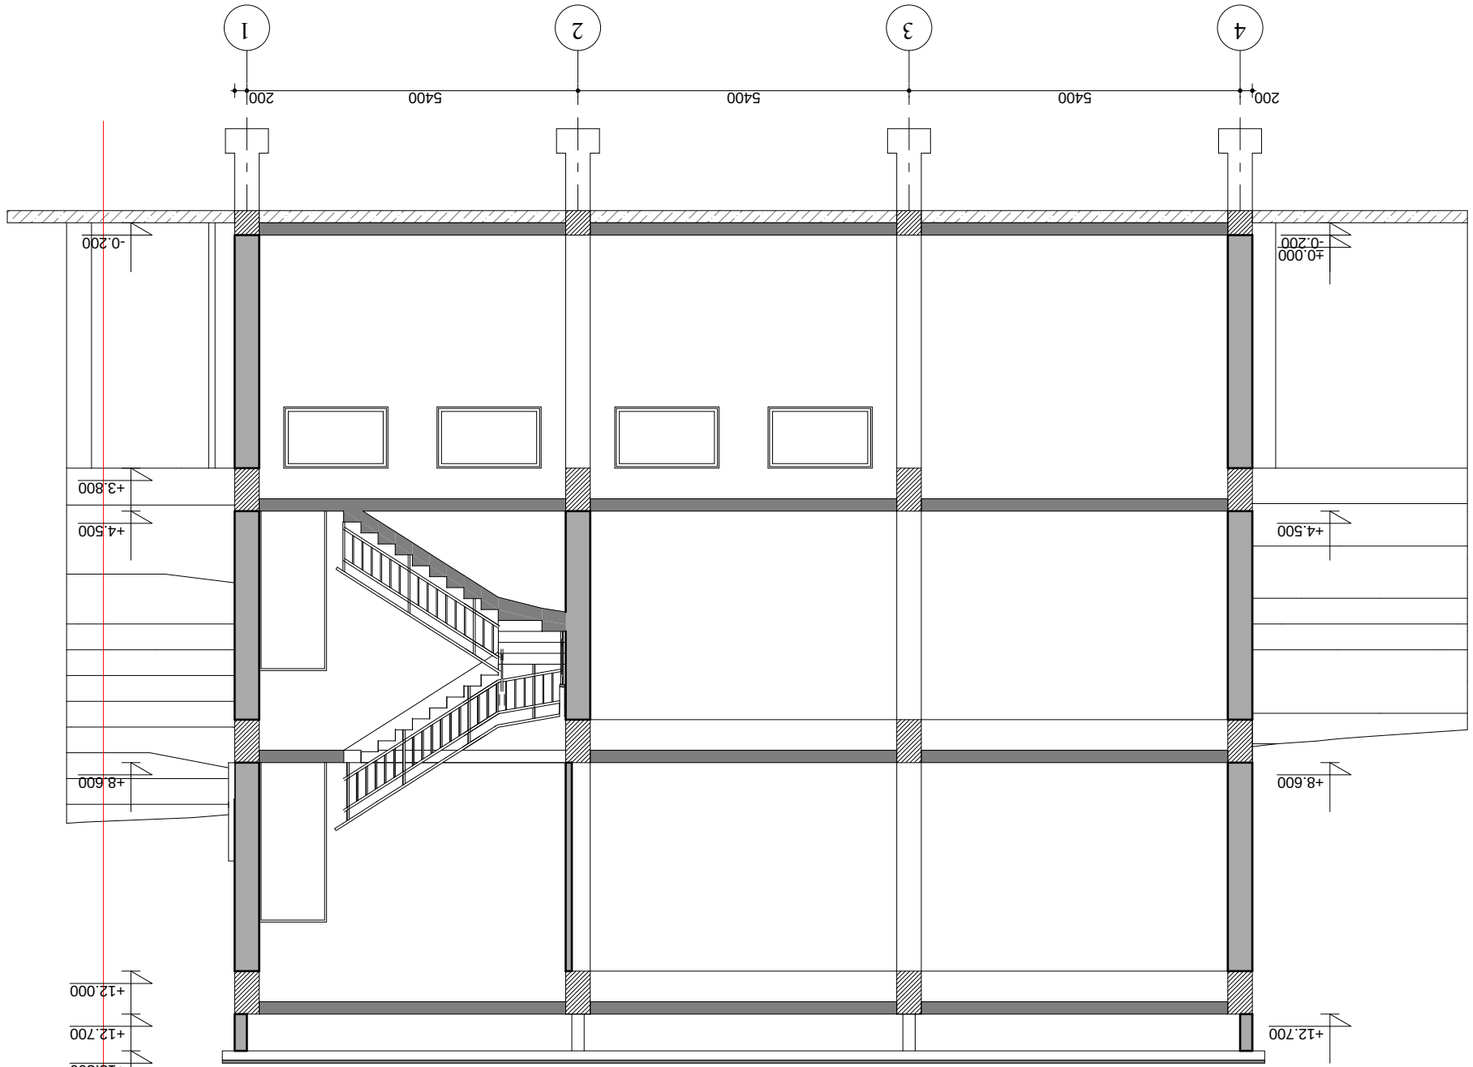

ჭრილი 2-2
მ. 1:100

შენობა-ნაგებობის ტექნიკური პასპორტის ფორმების შევსების ინსტრუქციის დამტკიცების შესახებ" საქართველოს მთავრობის 2014 წლის 30 დეკემბრის №626 დადგენილების დანართი №2
