


განმარტებითი ბარათი

მოგმართავთ თხოვნით რომ მოგვცეთ გზის შეყვანის ნებართვა ჩვენს მიერ იჯარით აღებულ მიწის ნაკვეთზე (ს/კ 01.14.06.007.052). ამჟამად ნაკვეთს არ გააჩნია მისასვლელი საავტომობილო გზა, რაც ხელს გვიშლის საქმიანობის დაწყებაში. მერიის შესაბამისი სამსახურებიდან უკვე აღებული გვაქვს მიწის მოსწორების და სხვა სამუშაოების ნებართვები, რომლებიც თანდართულია ამ განცხადებაზე. ნაკვეთი მოემსახურება დეკორატიული მცენარეების სანერგე მეურნეობას. გუნდი რომელიც სანერგის მოწყობას ხემძღვანელობს შედგება პროფესიონალი დენდროლოგების, მებაღეების და ლანდშაფტის არქიტექტორებისგან.

არსებული სიტუაციის ფოტოსურათები

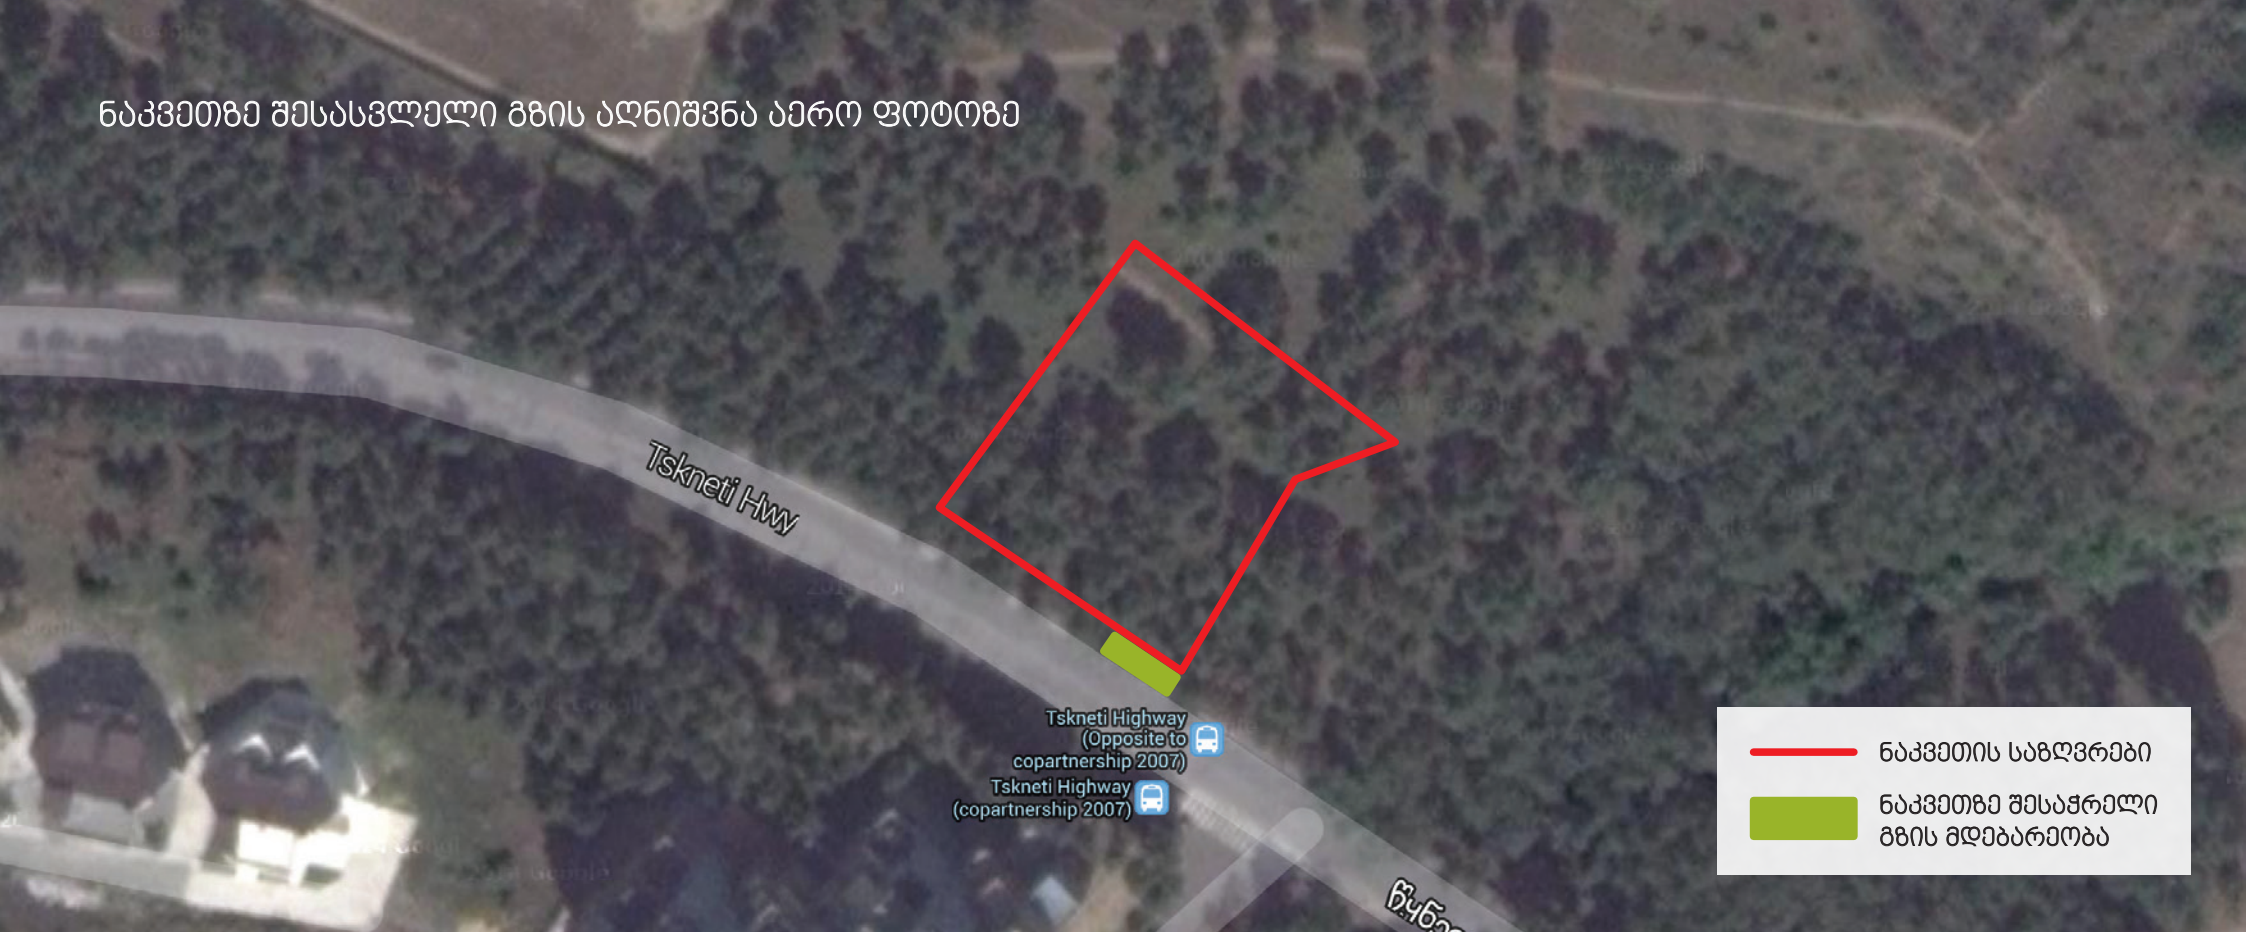






არსებული სიტუაციის ამსახველი ხედი



ნაკვეთზე შესასვლელი გზის ფოტომონტაჟი



ნაკვეთზე შესასვლელი გზის აღნიშვნა ტოპოგრაფიულ რუქაზე

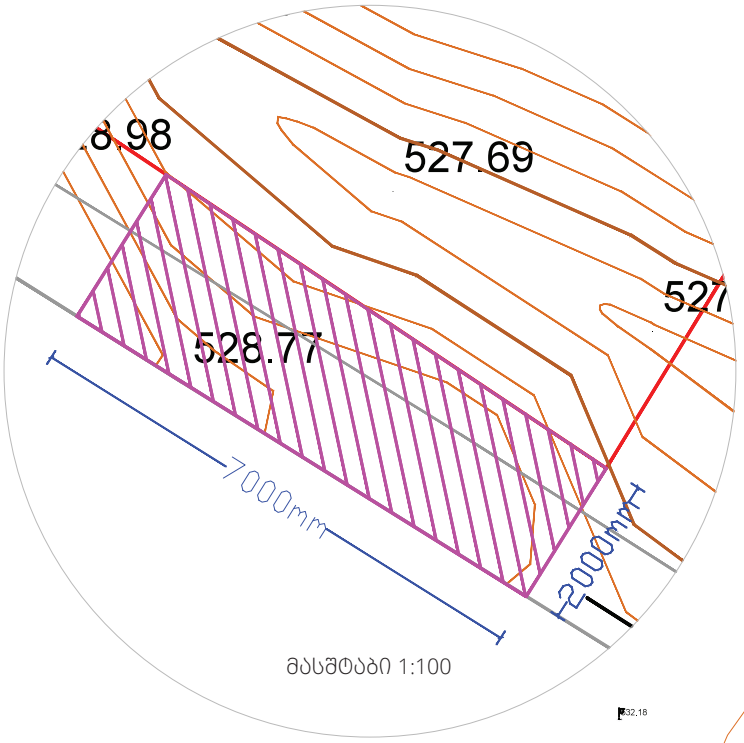

მასშტაბი 1:100

პირობითი აღნიშვნები:

- რეგისტრირებული ნაკვეთი
- ასფალტირებული გზა
- ტროტუარი
- ნაკვეთზე გზის შესვლის მოეწყობის აღნიშვნა
- სანიაღვრე
- სამეთვალყურეო ჭა
- გარე განათება
- საგზაო ნიშანი
- ხეები
- UTM-საკოორდინატო



მასშტაბი 1:500