# ფასადი დასავლეტი მხრიდან
# მ: 1-100

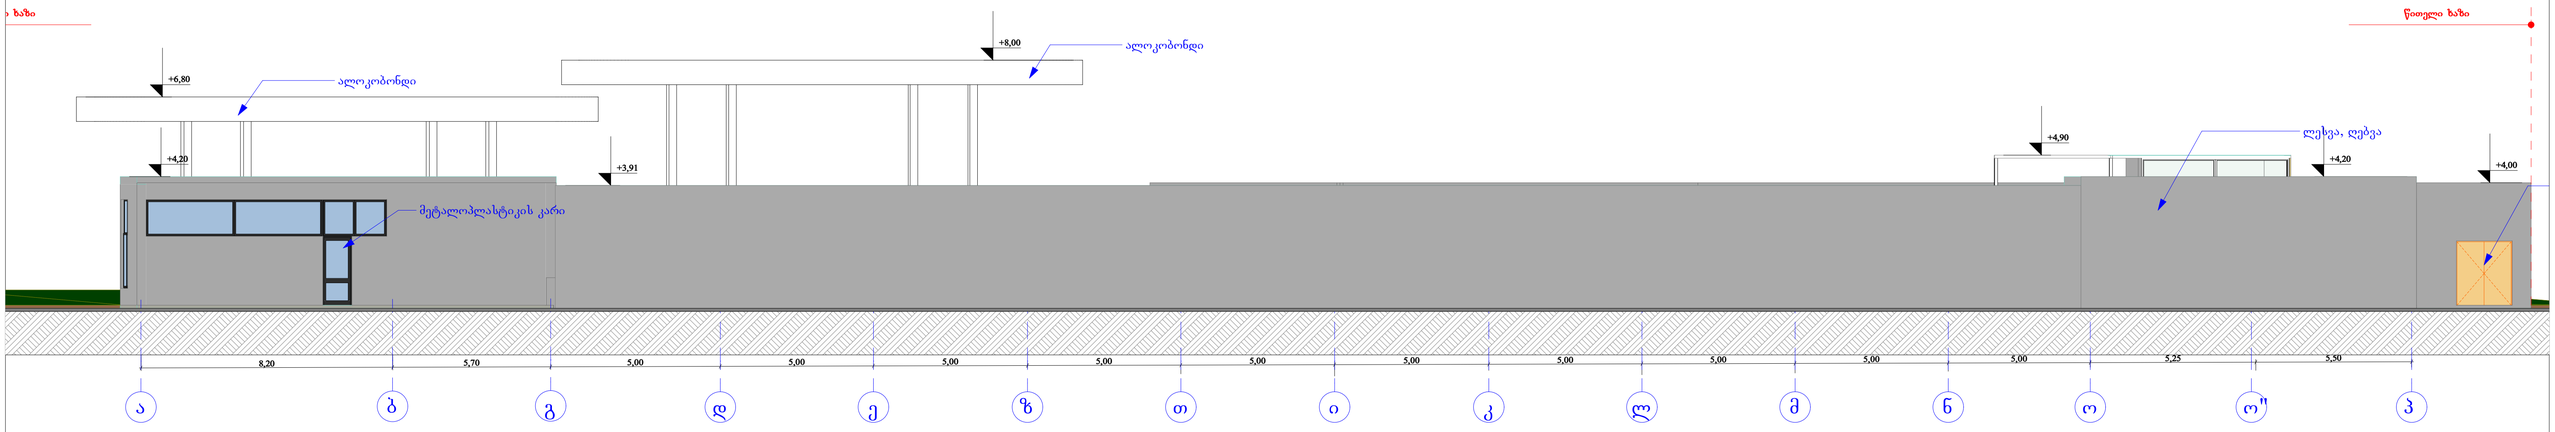


# ფასადი ჩრდილოეთი მხრიდან
# მ: 1-100

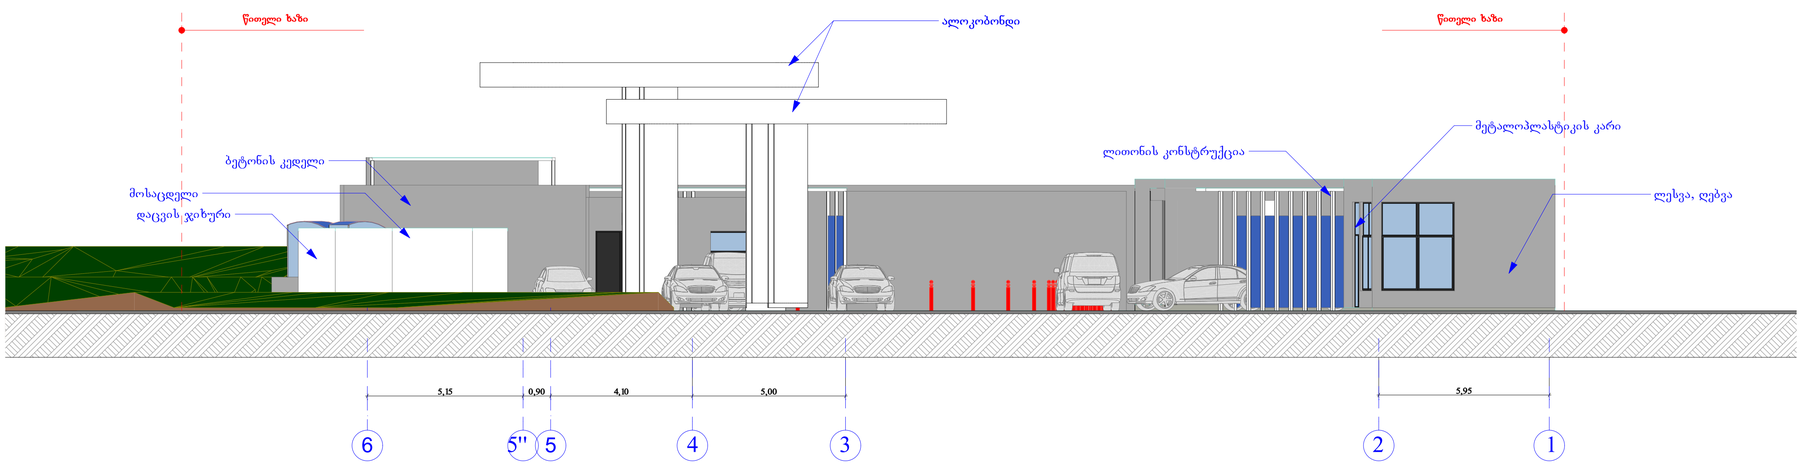


| შენიშვნები |
|---|
| პროექტში ცვლილებები შეთანხმებული უნდა იქნეს ავტორებთან და შესაბამის საქალაქო სამსახურებთან |
| ი/მ "ნინო ფარცხალაძე გრიდი" |
| დამკვეთი: |
| ობიექტი: პროექტის შეთანხმება |
| მისამართი: ქ. თბილისი, ქუჩა უნივერსიტეტის N6 |
| **არქიტექტურული ნაწილი** |
| |
| მასშტაბი: 1:100 |
| დირექტორი: ნ.ფარცხალაძე |
| პრ. მთ. არქიტექტორი: რ. ტყემალაძე |
| დაამუშავა: შ.ჯოჯუა |
| შეამოწმა: |
| ფურცელი: ფურცლები: |

# ფასადი აღმოსავლეთ მხრიდან
# მ: 1-100

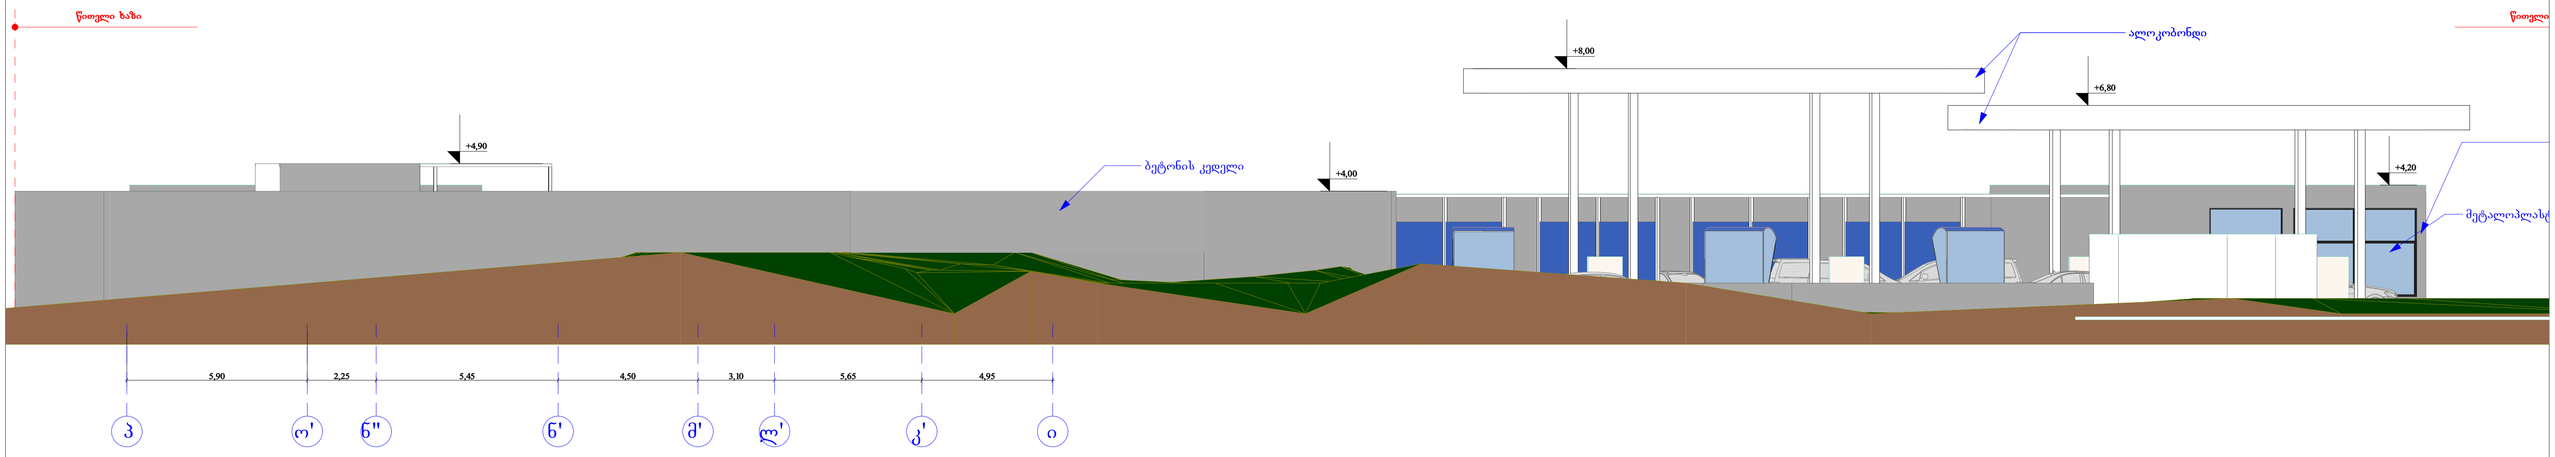


# ფასადი სამხრეთი მხრიდან
# მ: 1-100

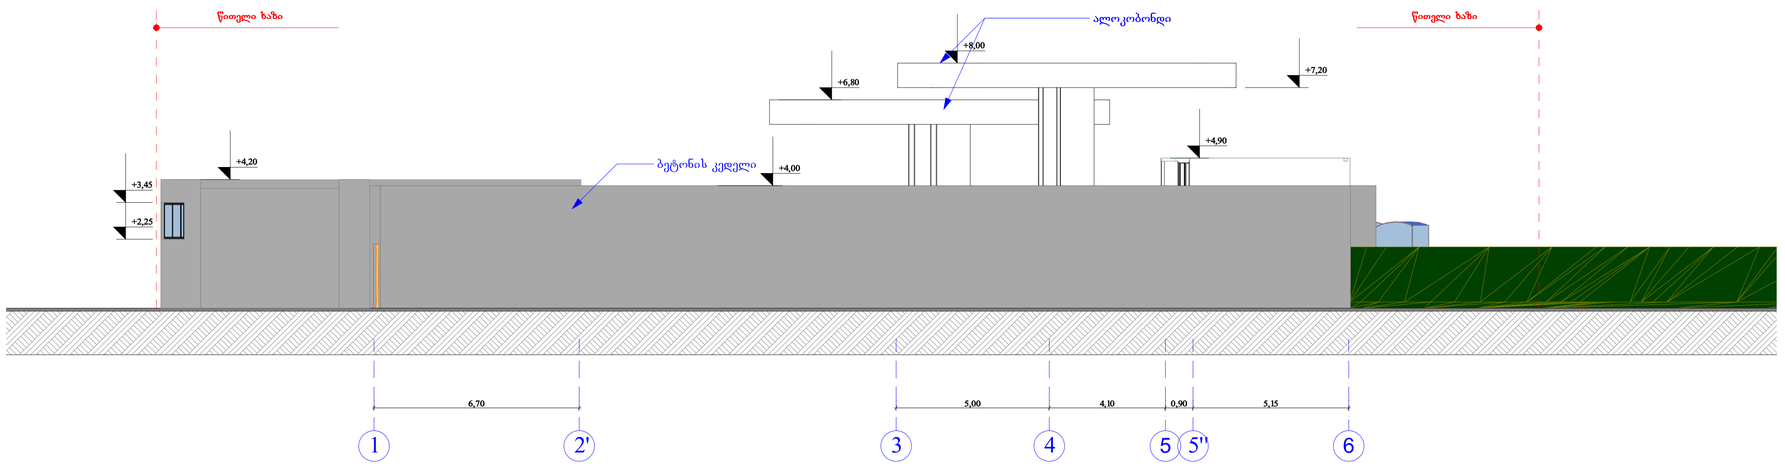


| შენიშვნები |
|---|
| პროექტში ცვლილებები შეთანხმებული უნდა იქნეს ავტორებთან და შესაბამის საქალაქო სამსახურებთან |
| ი/მ "ნინო ფარცხალაძე გრიდი" |
| დამკვეთი: |
| ობიექტი: პროექტის შეთანხმება |
| მისამართი: ქ. თბილისი, ქუჩა უნივერსიტეტის N6 |
| **არქიტექტურული ნაწილი** |
| |
| მასშტაბი: 1:100 |
| დირექტორი: ნ.ფარცხალაძე |
| პრ. მთ. არქიტექტორი: რ. ტყემალაძე |
| დაამუშავა: შ.ჯოჯუა |
| შეამოწმა: |
| ფურცელი: ფურცლები: |