ქ. ობოლისში, ნუცუბიძის IV მიკრორაიონში არსებული კერძო საკუთრებაში
დარეგისტრირებული 2042კმ.მ. და 7501 კმ.მ. არასასოფლო-სამეურნეო დანიშნულების
მიწის ნაკვეთების
ტოპოგრაფიული გეგმა

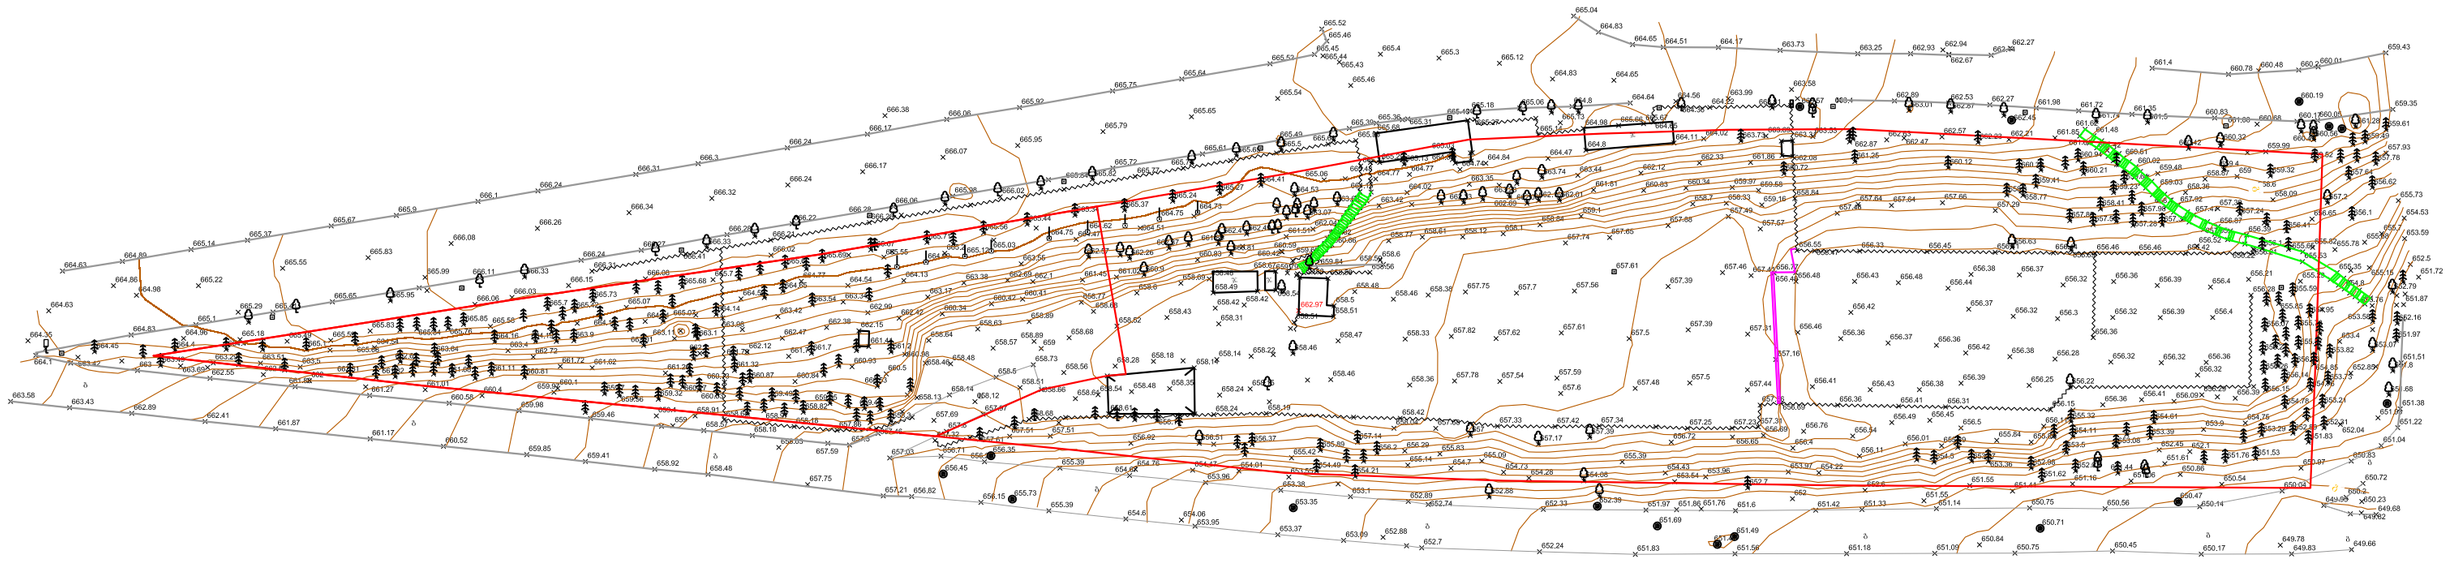

პროექტირების ეტაპი		ნაგებობის საზღვარი
მშენებლობა		ნაგებობის ზედა
შეთანხმება		ბორდიურის ბაზა
ეკიპაჟი		ბეტონის ბორდიური
		მაღალძაბიანი
		ელექტრო კაბელის
		მიწისქვეშა
		საბაზისო წერტილი
		ელ. ბოძი
		ორბოძის ბოძი
		ხეები
		საკონტროლო/შემოწმების
		ელ. განმტკიცების
		ბაზის ჰიდრო
		წყლის ჰიდრო
	516.98	ნიშნების სიმაღლეები
		UTM- საკოორდინატოებში

შპს „ტერაბრაფიკი“		
დირექტორი		შ. ფხაკაძე
კომპიუტერული უზრუნველყოფა		რ. ფიქლაური
ანტონა		რ. ბაინდაშვილი
შესრულა		
მასშტაბი 1:500		29.08.2014

თბილისი, მარჯანიშვილის ქ. № 4
II სართული
ტელ: 96 34 43
პროფესიონალ
კონსულტანტთა
ჯგუფი

საპროექტო გენ.გეგმა

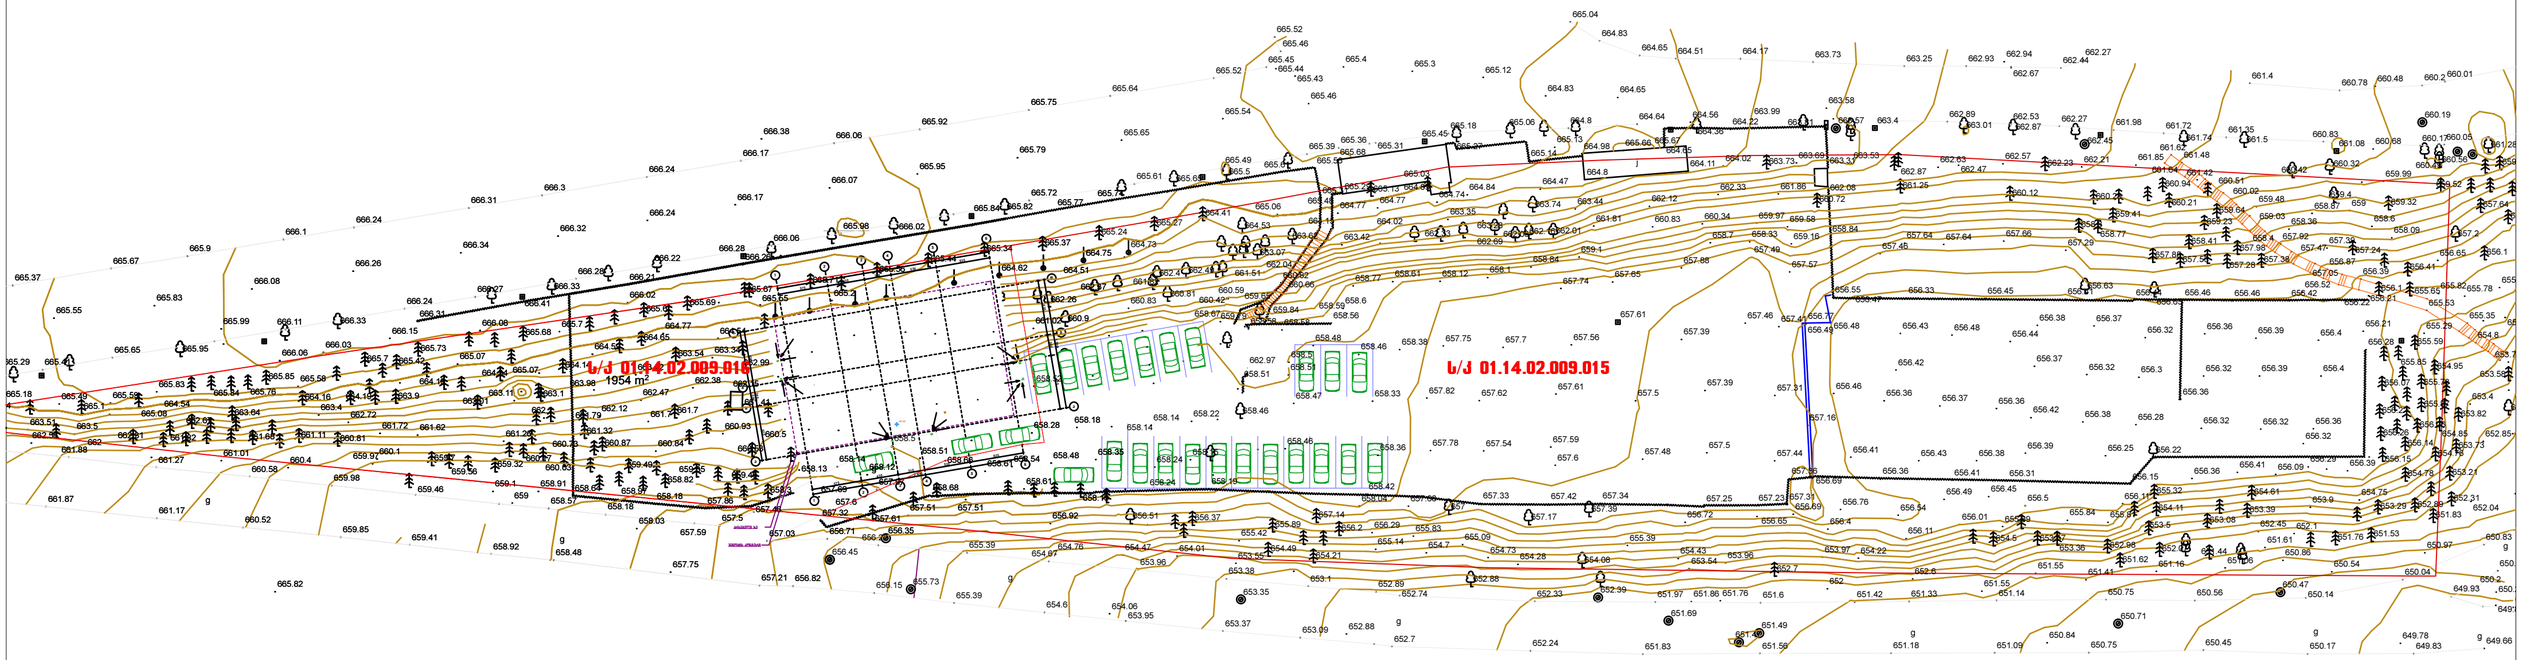

დირექტორი	ბ. გულაბაშვილი		ობიექტის დასახელება	დამკვეთი	შპს "ბაუს გრუპ"
არქიტექტორი	დ. ბარამაშვილი		მრავალბინიანი საცხოვრებელი სახლის კორპუსრებული პროექტი		
შემსრულები	ბ. ჯანაშვილი			მასშტაბი	ფურცი-ბი	ფურც.
			გენ.გეგმა	1:500		