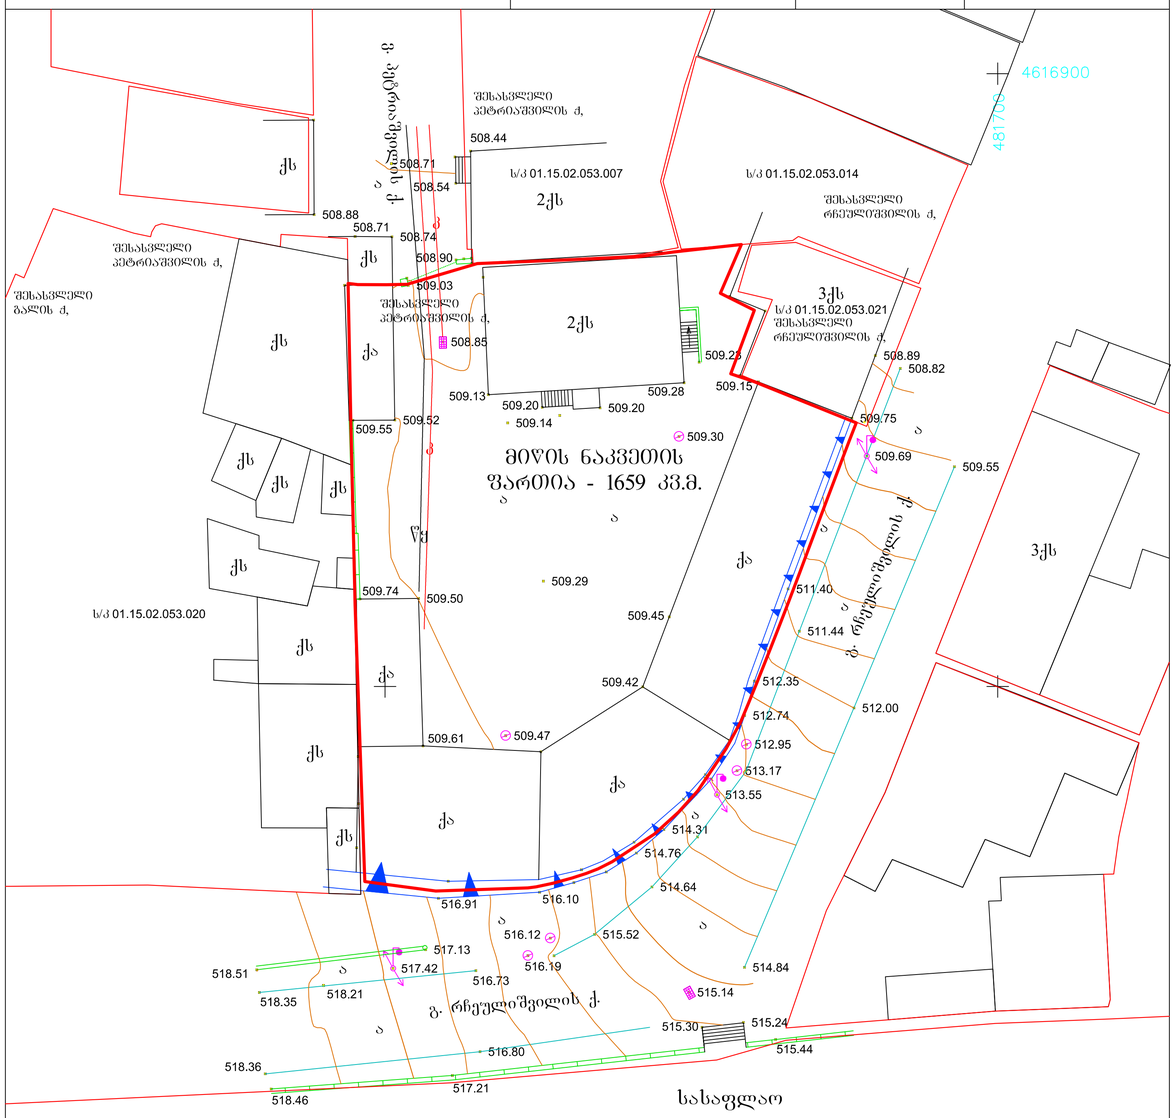

ტოპო-გეგმა

1:250

02

ექსპლიკაცია

შპს"არქიდეა" 401986801

სტადია

20.11.2014

თანამდებობა

1. ნახაზზე ზომები მოცემულია მილიმეტრებში
2. ნახაზის ყველა ცვლილება მშენებლობისას
შეთანხმებული უნდა იყოს პროექტის ავტორთან

შენიშვნები:

ქ.თბილისი პეტრიაშვილის ქ. #45

დამკვეთი

მისამართი

პროექტის სახელწოდება

დირექტორი

მთ.არქიტექტორი

გვარი ხელმოწერა

დაამუშავა

მთ.ინჟინერი

ფურცელი ფურცლები

მუშა

ნახაზი

ფორმატი მაშტაბი თარიღი

A1

თბილისი, ვაჟაფშაველას გ.#45 ტელ: +99599 70 80 13

მრავალბინიანი
საცხოვრებელი სახლი

შპს "მთაწმინდა 2006"

პირობითი აღნიშვნები

ღერძის ნიშანი

ღერძის ხაზი

გიფსოფილის კედელი

ბეტონის ბლოკის კედელი

სვეტები

მონოლითური ბეტონის კედელი

o0.00

კედელის მოპირკეტება

000

ღიობის სიგანე

ღიობის სიმაღლე

მარკირება

3-3
0105

ჭრილის
მარკირება

3-3
0105

კვანძების
მარკირება

ნომერი იატაკის ტიპი

ფართი

5.2

01t1

იატაკის ნიშნული

000

წითელი ხაზი

ტოპო გეგმა

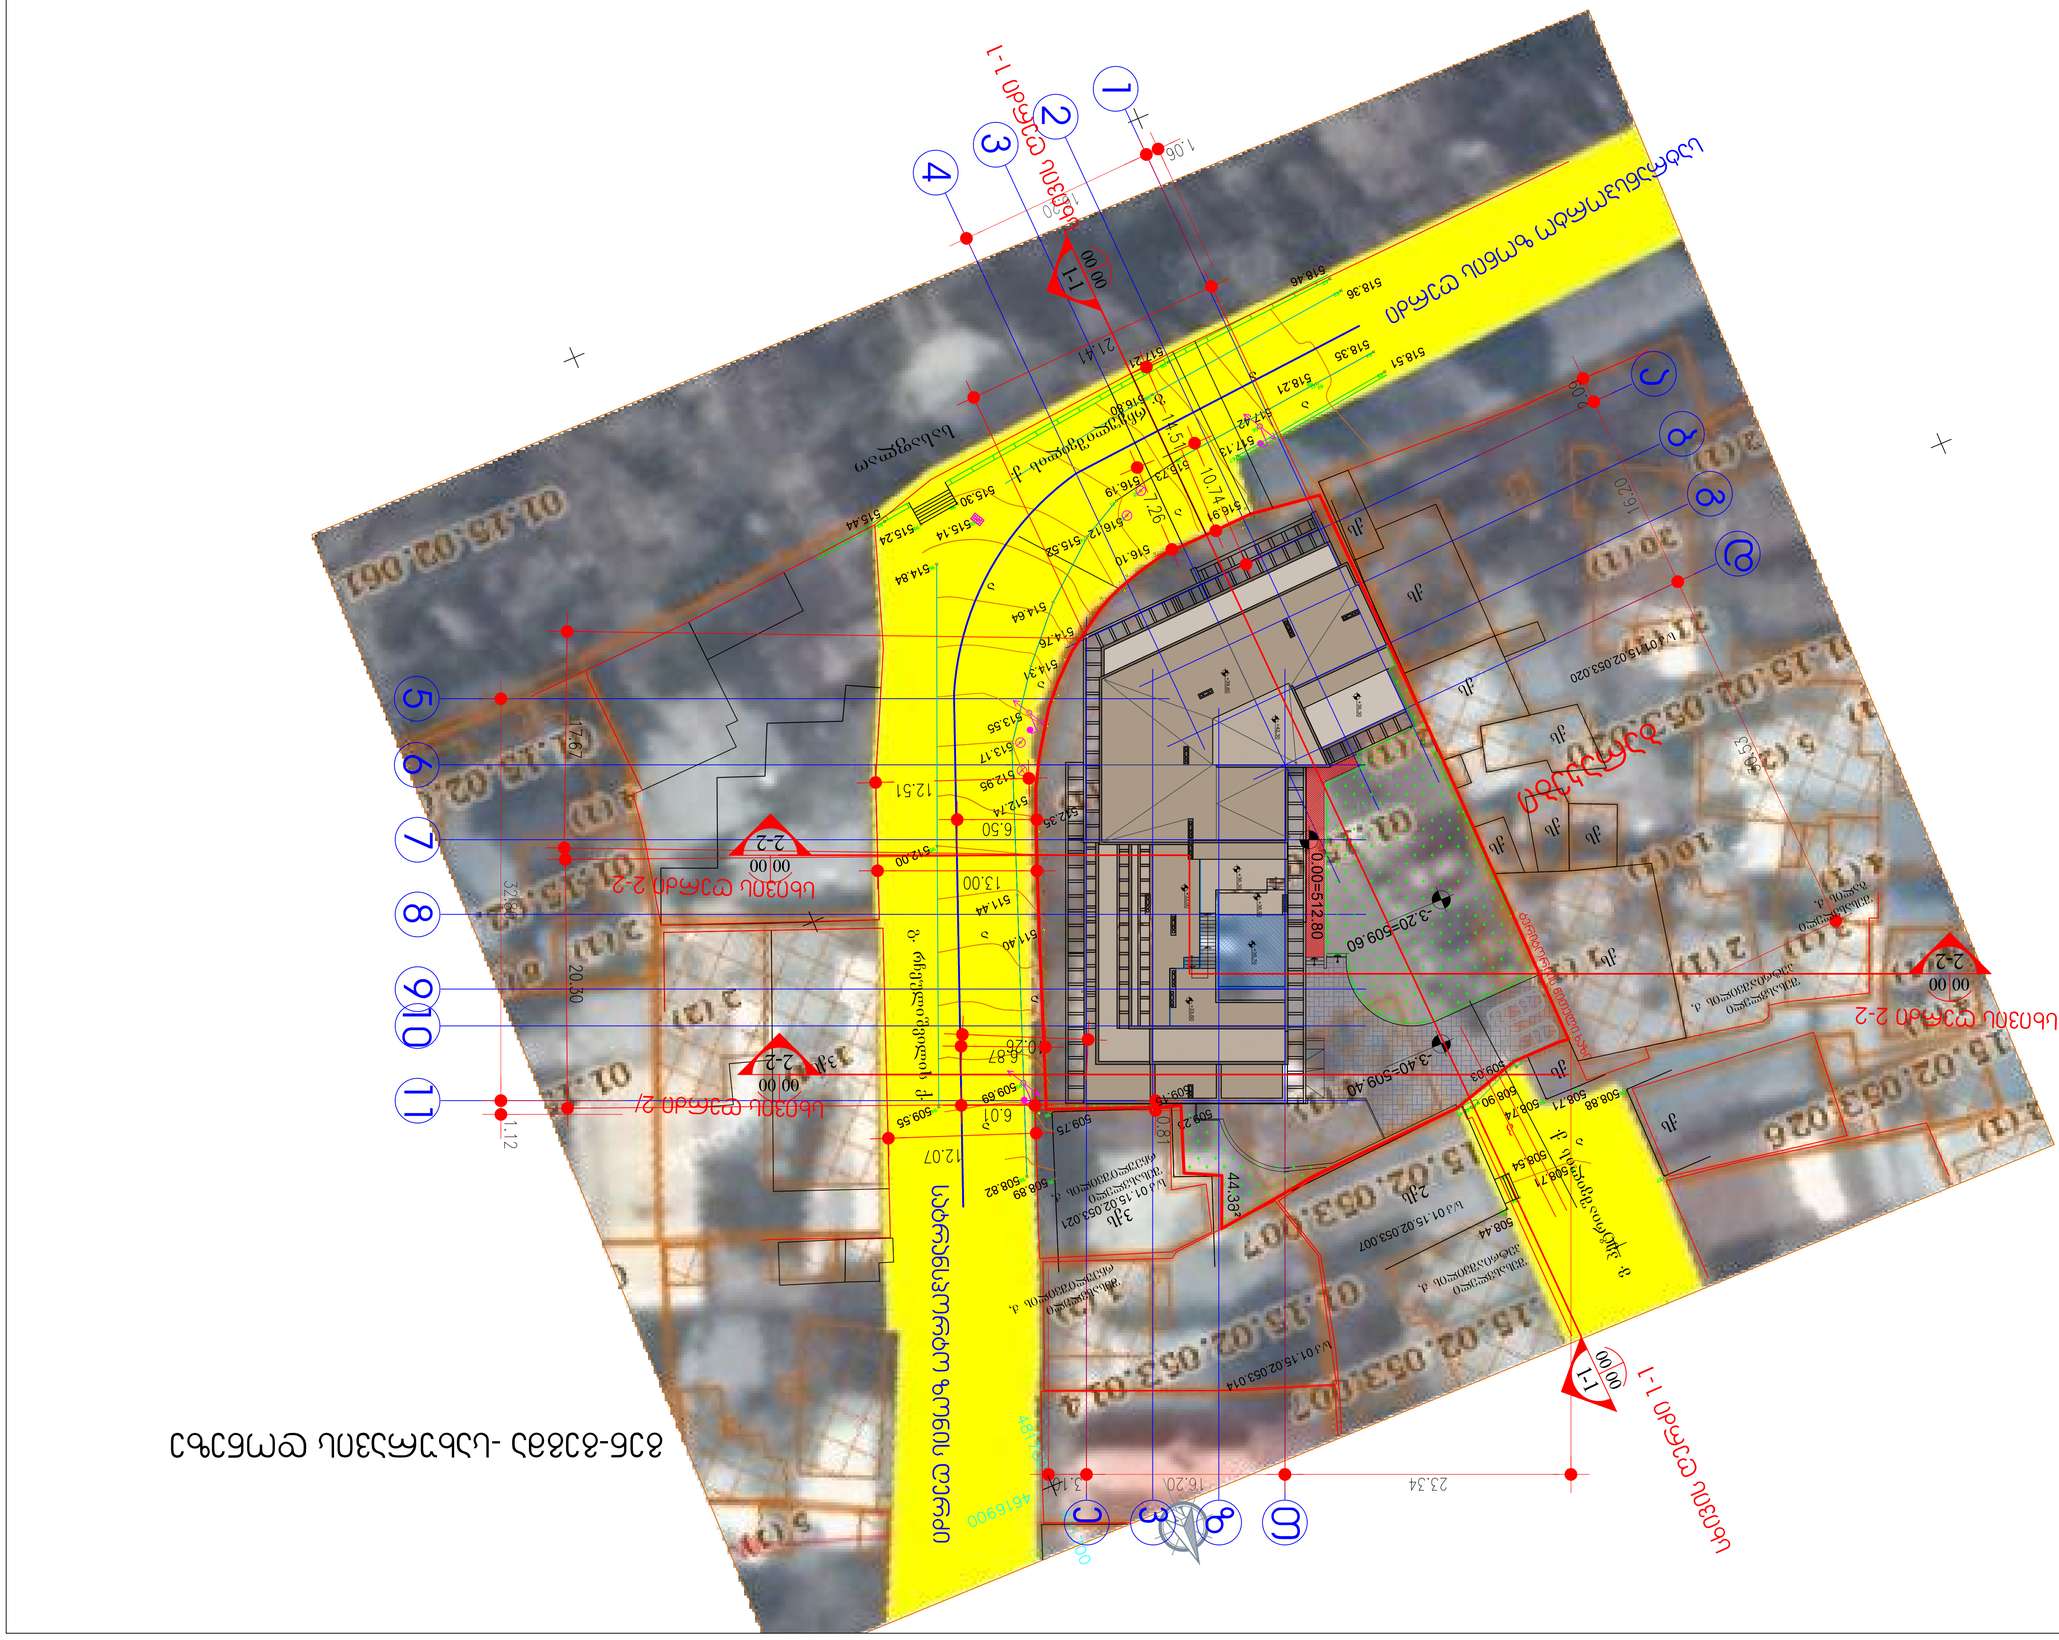

გენ-გეგმა სახურავის დონეზე

1:250

02

ექსპლიკაცია

შპს"არქიდეა" 401986801

სტადია

20.11.2014

თანამდებობა

1. ნახაზზე ზომები მოცემულია მილიმეტრებში
2. ნახაზის ყველა ცვლილება მშენებლობისას
შეთანხმებული უნდა იყოს პროექტის ავტორთან

შენიშვნები:

ქ.თბილისი პეტრიაშვილის ქ.
#45

დამკვეთი

მისამართი

პროექტის სახელწოდება

დირექტორი

მთ.არქიტექტორი

გვარი ხელმოწერა

დაამუშავა

მთ.ინჟინერი

ფურცელი ფურცლები

მუშა

ნახაზი

ფორმატი მაშტაბი თარიღი

A1

თბილისი, ვაჟაფშაველას გ.#45
ტელ: +99599 70 80 13

მრავალბინიანი
საცხოვრებელი სახლი

შპს "მთაწმინდა 2006"

პირობითი აღნიშვნები

ღერძის ნიშანი

ღერძის ხაზი

გიფსოფილის კედელი

ბეტონის ბლოკის კედელი

სვეტები

მონოლითური ბეტონის კედელი

o0.00

კედელის მოპირკეტება

000

ღიობის სიგანე

ღიობის სიმაღლე

მარკირება

3-3
0105

ჭრილის
მარკირება

3-3
0105

კვანძების
მარკირება

ნომერი იატაკის ტიპი

ფართი

5.2

01t1

იატაკის ნიშნული

000

წითელი ხაზი

გენ-გეგმა -სახურავის დონეზე

გენ-გეგმა სახურავის დონეზე

1:250

02

ექსპლიკაცია

შპს"არქიდეა" 401986801

სტადია

20.11.2014

თანამდებობა

1. ნახაზზე ზომები მოცემულია მილიმეტრებში
2. ნახაზის ყველა ცვლილება მშენებლობისას
შეთანხმებული უნდა იყოს პროექტის ავტორთან

შენიშვნები:

ქ.თბილისი პეტრიაშვილის ქ.
#45

დამკვეთი

მისამართი

პროექტის სახელწოდება

დირექტორი

მთ.არქიტექტორი

გვარი ხელმოწერა

დაამუშავა

მთ.ინჟინერი

ფურცელი ფურცლები

მუშა

ნახაზი

ფორმატი მაშტაბი თარიღი

A1

თბილისი, ვაჟაფშაველას გ.#45
ტელ: +99599 70 80 13

მრავალბინიანი
საცხოვრებელი სახლი

შპს "მთაწმინდა 2006"

პირობითი აღნიშვნები

ღერძის ნიშანი

ღერძის ხაზი

გიფსოფილის კედელი

ბეტონის ბლოკის კედელი

სვეტები

მონოლითური ბეტონის კედელი

o0.00

კედელის მოპირკეტება

000

ღიობის სიგანე

ღიობის სიმაღლე

მარკირება

3-3
0105

ჭრილის
მარკირება

3-3
0105

კვანძების
მარკირება

ნომერი იატაკის ტიპი

ფართი

5.2

01t1

იატაკის ნიშნული

000

წითელი ხაზი

გენ-გეგმა -სახურავის დონეზე

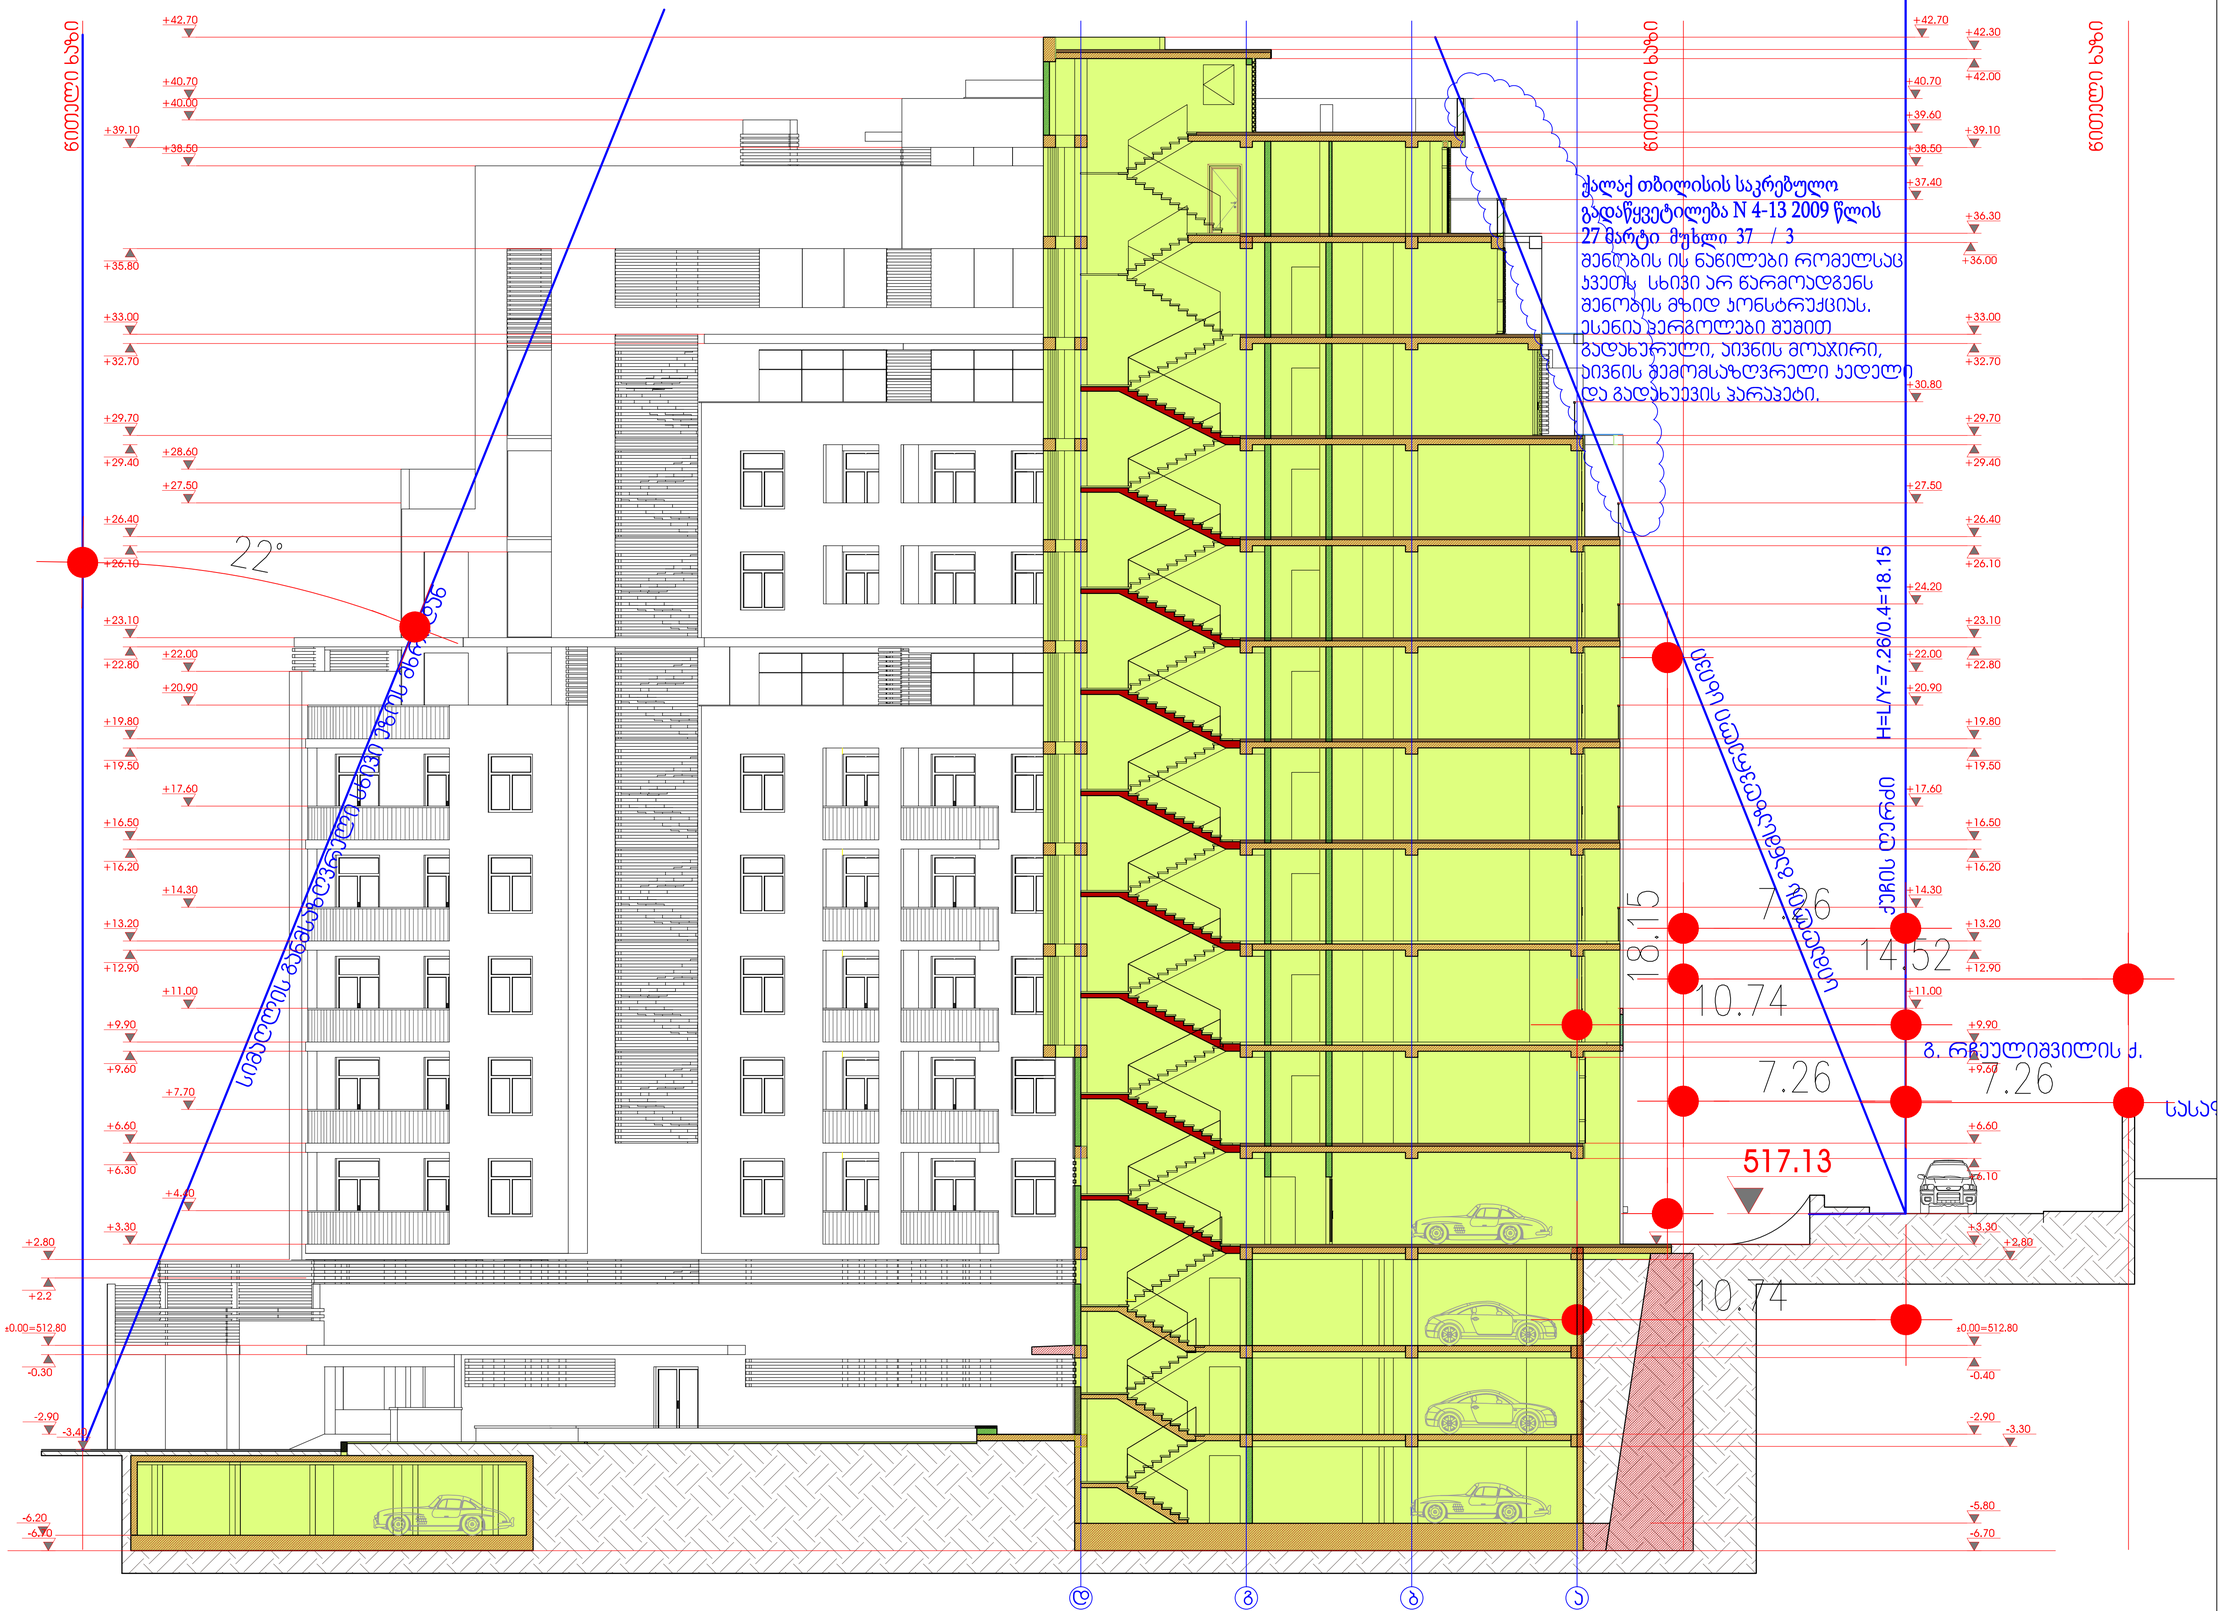

ექსპლიკაცია

პირობითი აღნიშვნები

- მონოლითური ბეტონის კედელი
- სვეტები
- ბეტონის ბლოკის კედელი
- გიფსოფიტის კედელი
- კედლების მოპირკეთება
- ღერძის ხაზი
- ღერძის ნიშნები
- ნიშნული ხაზი
- ჭრილის მარკირება
- იატაკის ნიშნული
- ჯანძების მარკირება
- მარკირება ტიპობის სიმაღლე
- ნოშარი
- იატაკის ტიპი
- ფარდი
- ტიპობის სიმაღლე

შენიშვნები:

1. ნახაზზე ზომები მოცემულია მილიმეტრებში
2. ნახაზის ყველა ცვლილება ამეკვალობისას
მეთანამშრომელ უნდა ეცნობოს პროექტის ავტორებს

დამკვეთი	შპს "მთაწმინდა 2006"
მისამართი	ქ.თბილისი ვეტრიამშვილის ქ. №45
პროექტის სახელწოდება	მრავალბინიანი საცხოვრებელი სახლი

თანამდებობა	გვარი	ხელმოწერა
დირექტორი	გ.კევანიშვილი	
მთ.არქიტექტორი	გ.კევანიშვილი	
	ლ.ელიზარაშვილი	
დიზაინერი	გ.კევანიშვილი	
	ლ.ელიზარაშვილი	
მთ.ინჟინერი		

შპს"არქიდეა" 401986801
თბილისი, ჯაქეშვილის გ.№45
ტელ: +99599 70 80 13

ნახაზი
სიმაღლის სხივი 1-1

ფორმატი	მასშტაბი	თარიღი
A1	1:100	20.11.2014
სტადია	ფურცელი	ფურცლები
პროექტი	03	

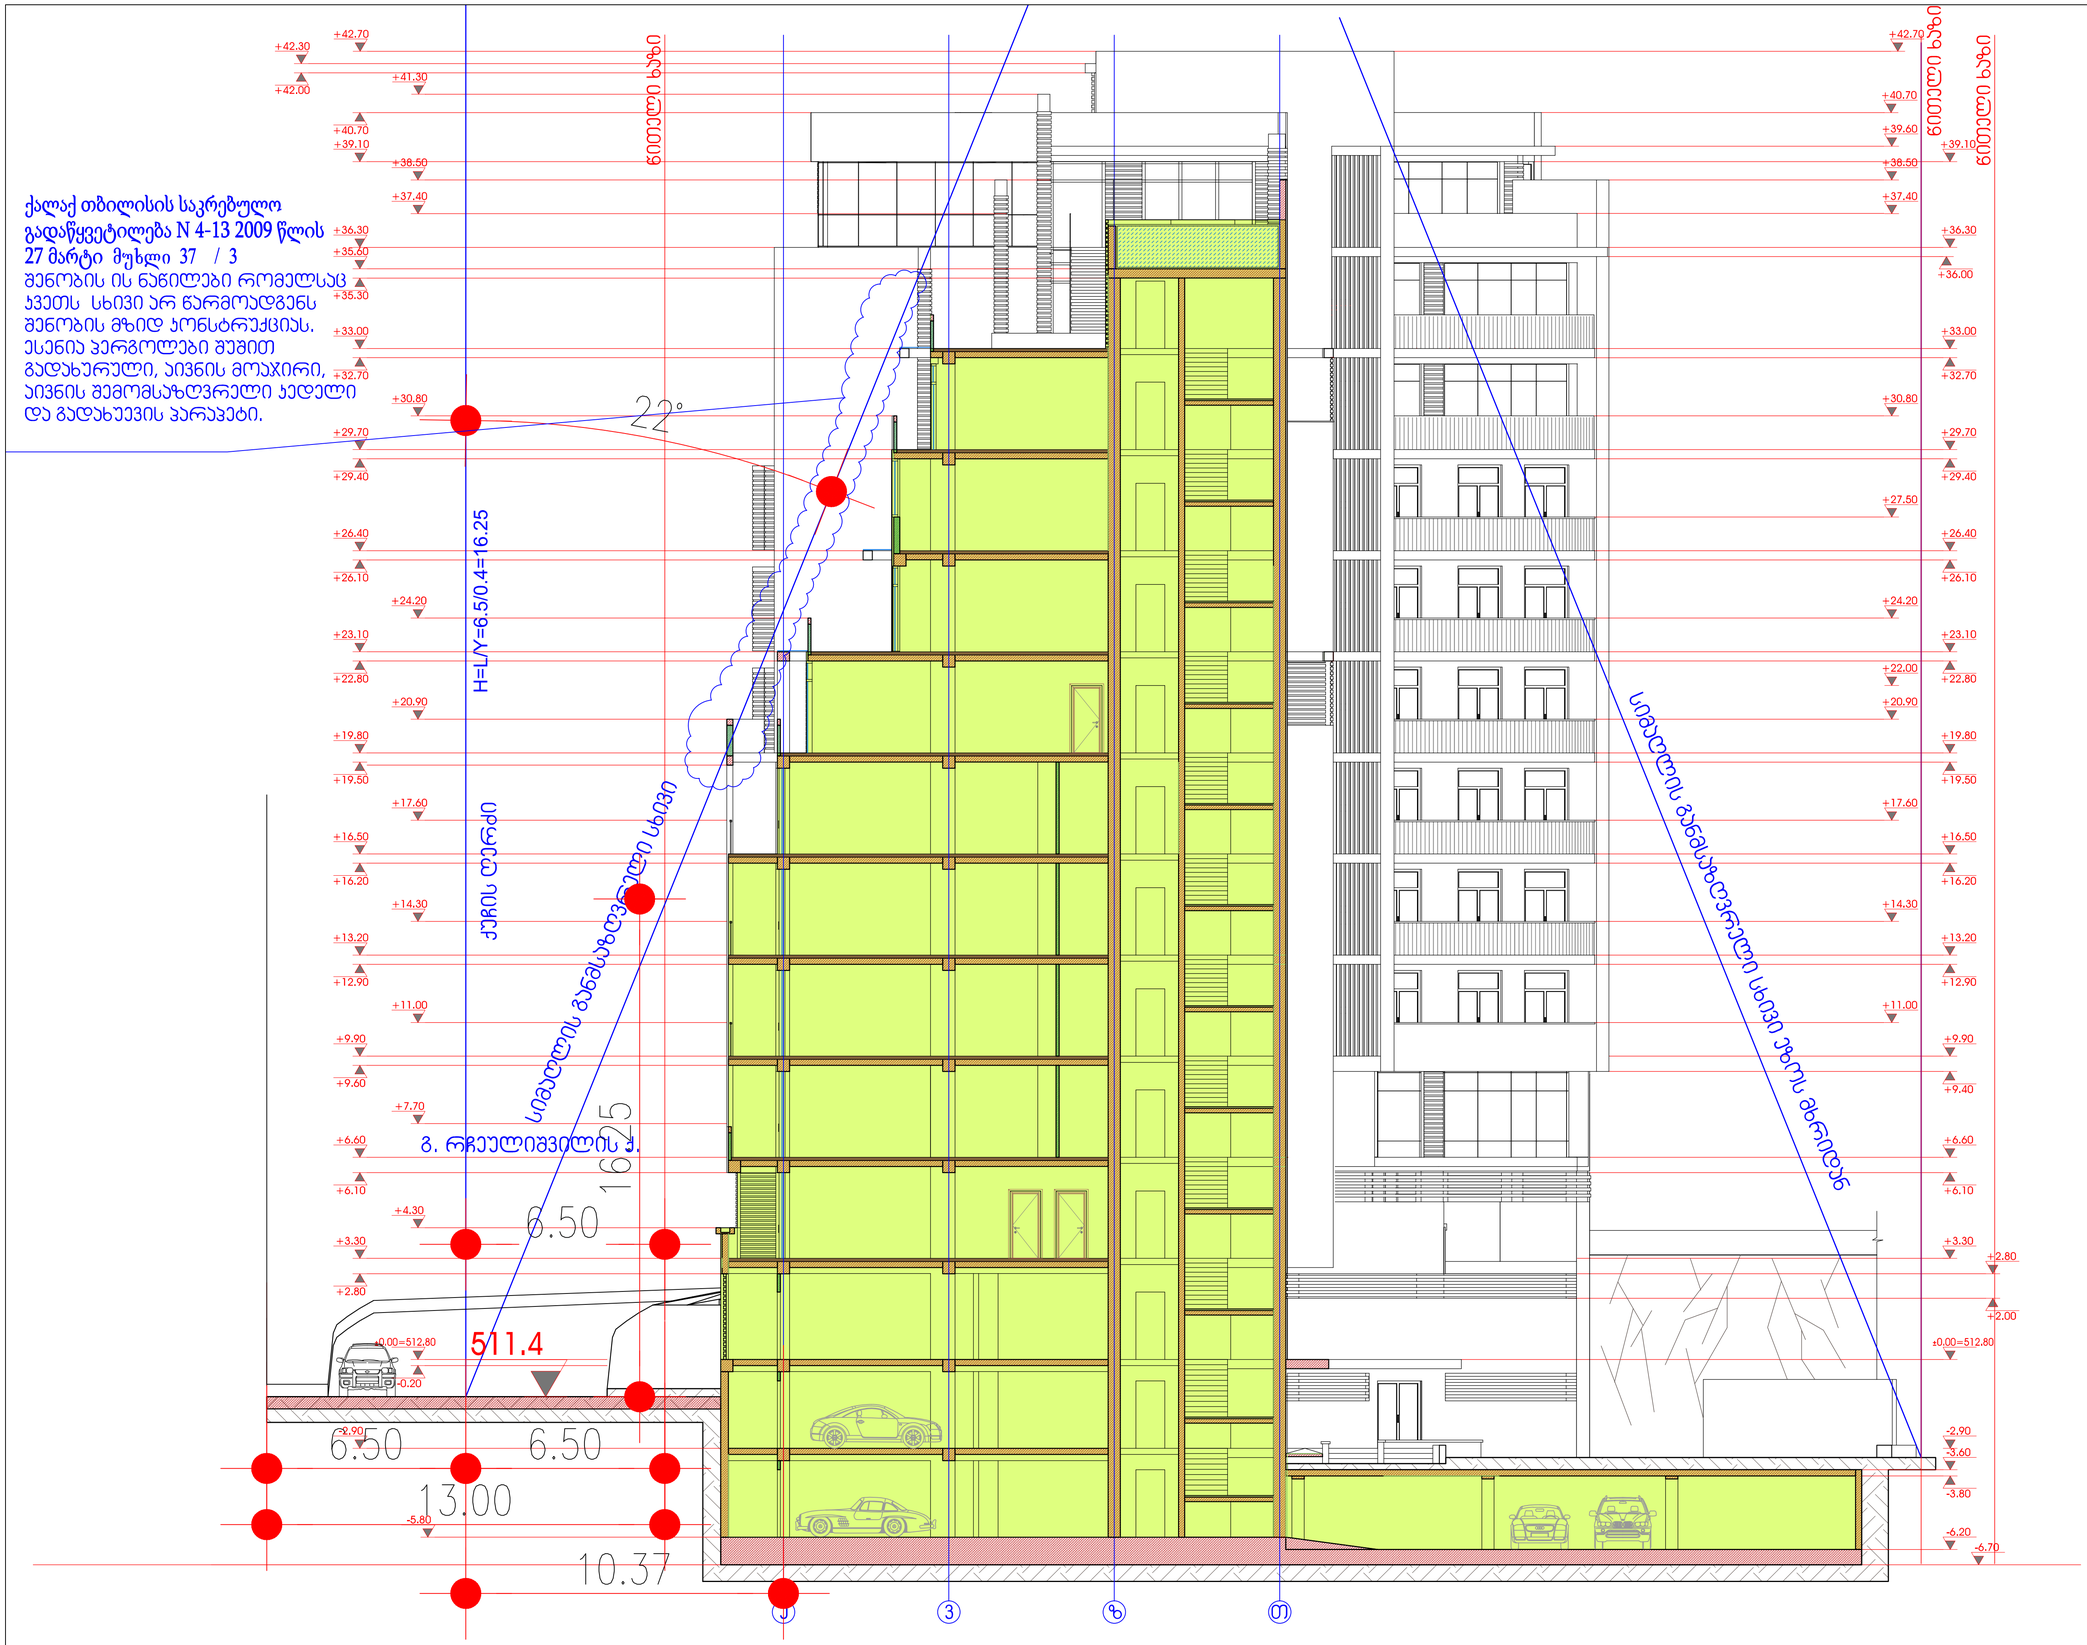

სიმაღლის სხივი 2-2

1:100

04

ექსპლიკაცია

შპს"არქიდეა" 401986801

სტადია

20.11.2014

თანამდებობა

1. ნახაზზე ზომები მოცემულია მილიმეტრებში
2. ნახაზის ყველა ცვლილება მშენებლობისას
შეთანხმებული უნდა იყოს პროექტის ავტორთან

შენიშვნები:

ქ.თბილისი პეტრიაშვილის ქ. #45

დამკვეთი

მისამართი

პროექტის სახელწოდება

დირექტორი

მთ.არქიტექტორი

გვარი ხელმოწერა

დაამუშავა

მთ.ინჟინერი

ფურცელი ფურცლები

მუშა

ნახაზი

ფორმატი მაშტაბი თარიღი

A1

თბილისი, ვაჟაფშაველას გ.#45 ტელ: +99599 70 80 13

მრავალბინიანი
საცხოვრებელი სახლი

შპს "მთაწმინდა 2006"

პირობითი აღნიშვნები

ღერძის ნიშანი

ღერძის ხაზი

გიფსოფილის კედელი

ბეტონის ბლოკის კედელი

სვეტები

მონოლითური ბეტონის კედელი

o0.00

კედელის მოპირკეტება

000

ღიობის სიგანე

ღიობის სიმაღლე

მარკირება

3-3
0105

ჭრილის
მარკირება

3-3
0105

კვანძების
მარკირება

ნომერი იატაკის ტიპი

ფართი

5.2

01t1

იატაკის ნიშნული

000

წითელი ხაზი

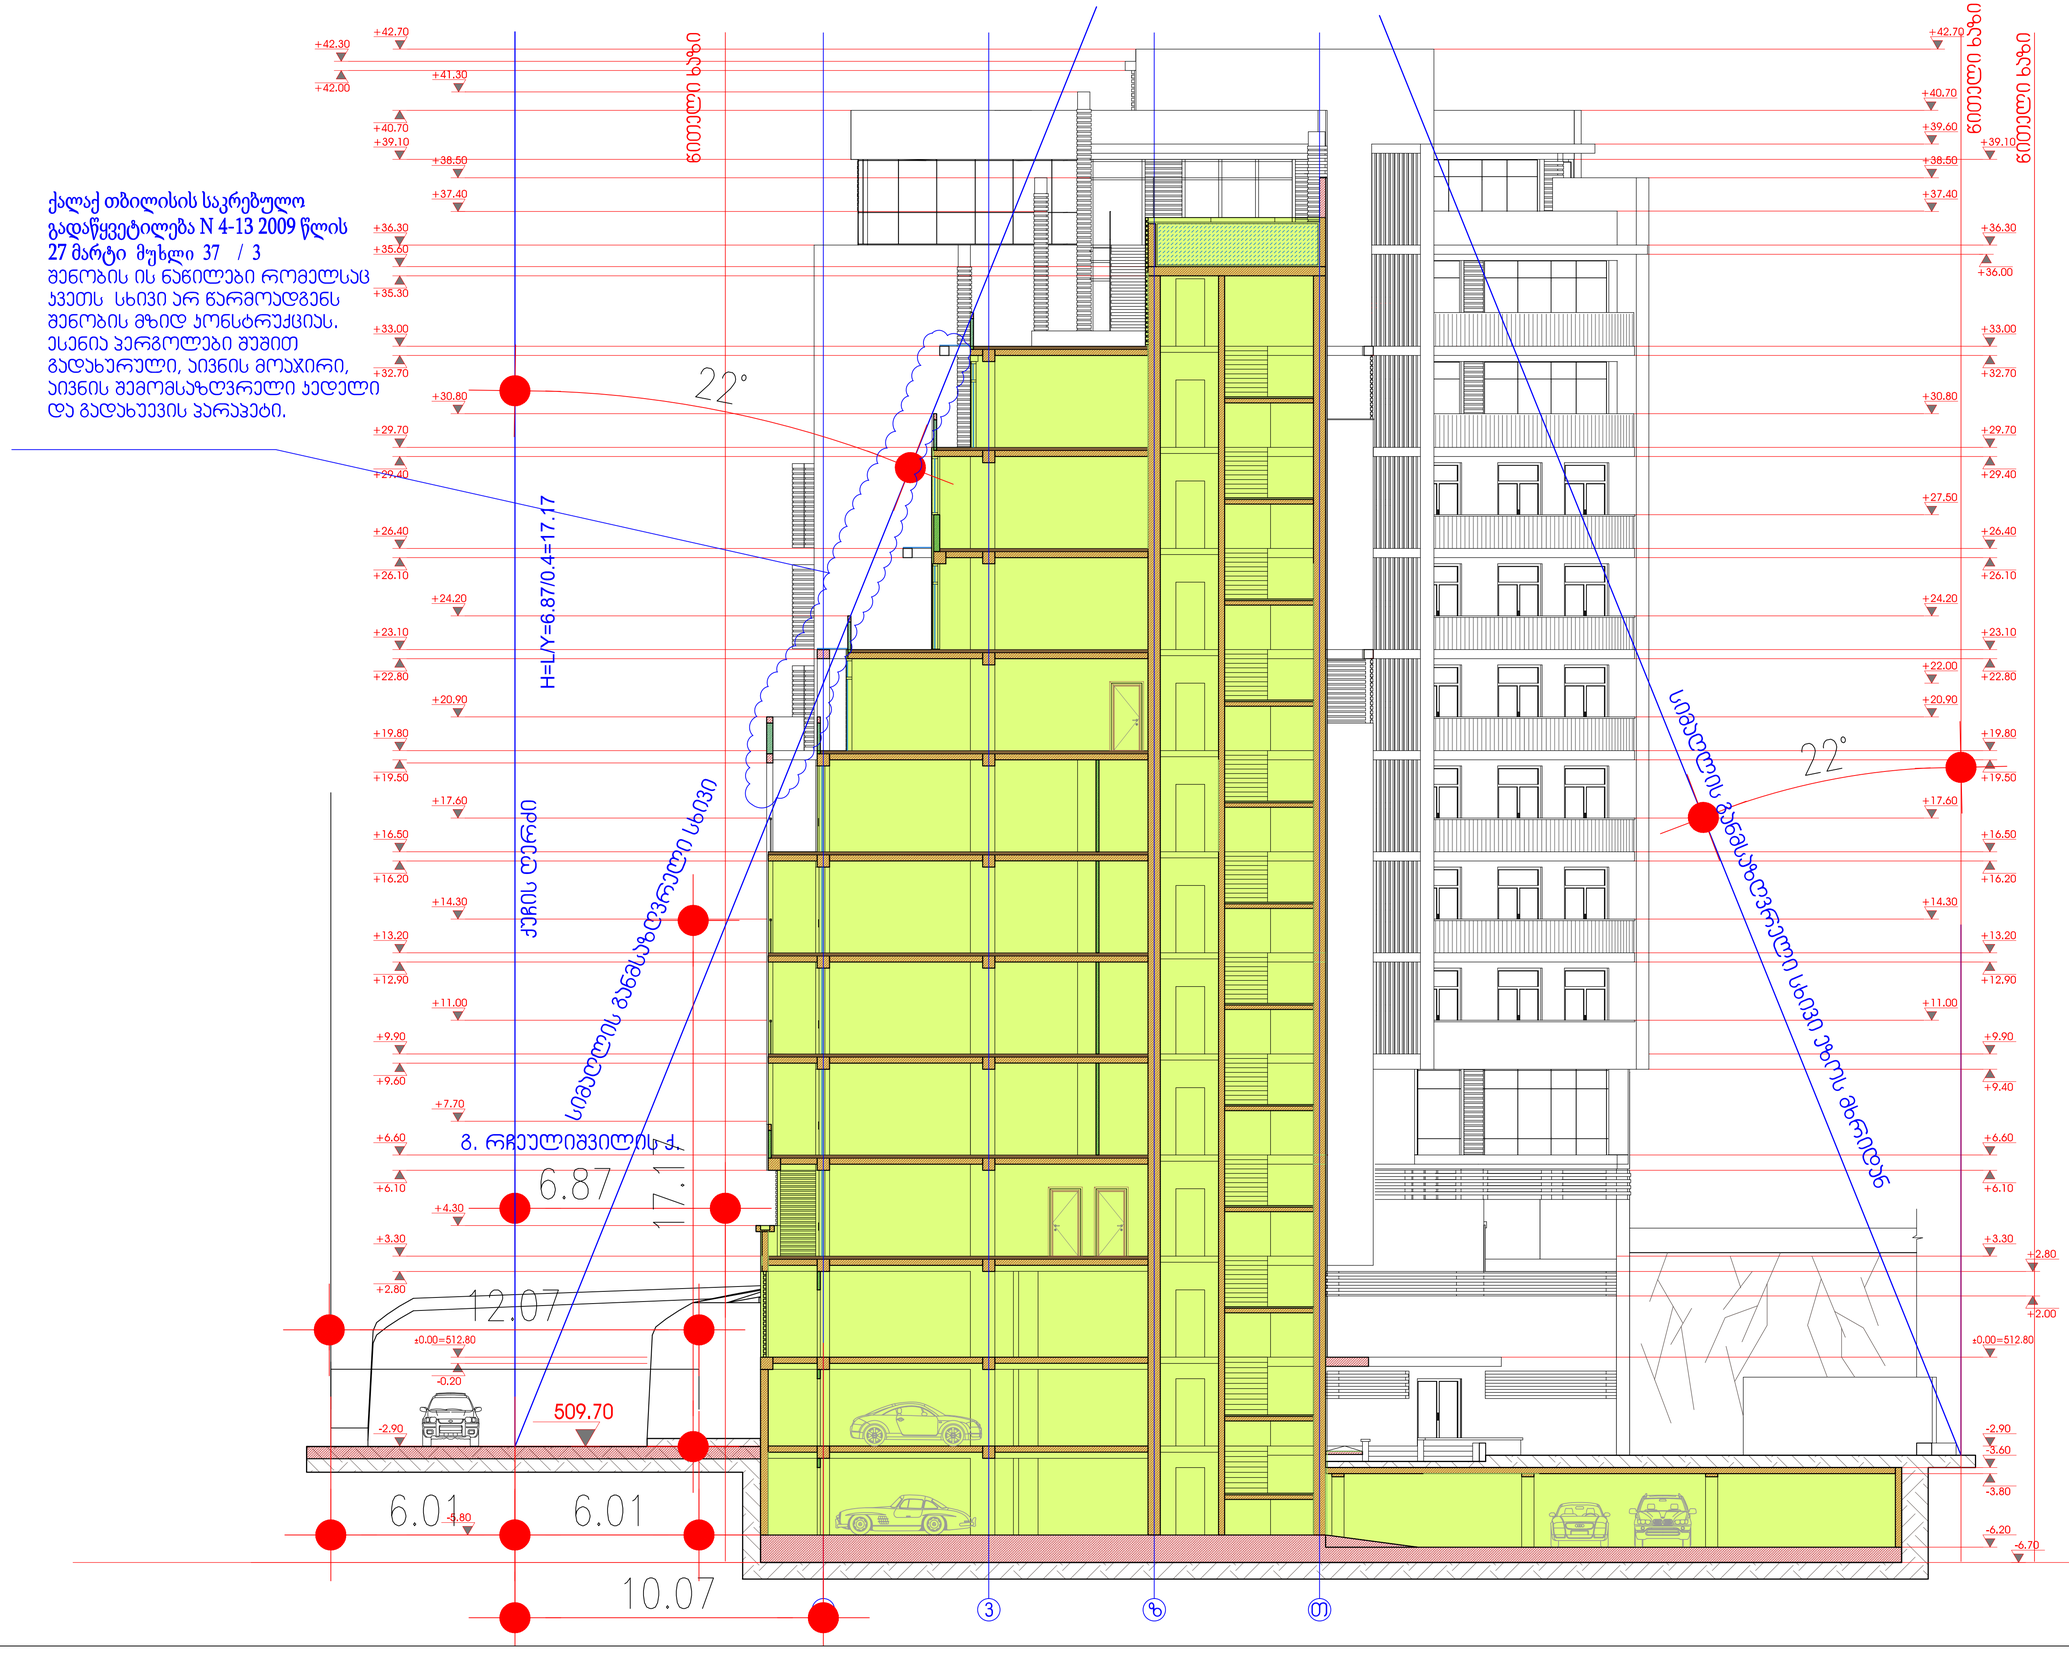

სიმაღლის სხივი 2/

1:100

04

ექსპლიკაცია

შპს"არქიდეა" 401986801

სტადია

20.11.2014

თანამდებობა

1. ნახაზზე ზომები მოცემულია მილიმეტრებში
2. ნახაზის ყველა ცვლილება მშენებლობისას
შეთანხმებული უნდა იყოს პროექტის ავტორთან

შენიშვნები:

ქ.თბილისი პეტრიაშვილის ქ. #45

დამკვეთი

მისამართი

პროექტის სახელწოდება

დირექტორი

მთ.არქიტექტორი

გვარი ხელმოწერა

დაამუშავა

მთ.ინჟინერი

ფურცელი ფურცლები

მუშა

ნახაზი

ფორმატი მაშტაბი თარიღი

A1

თბილისი, ვაჟაფშაველას გ.#45 ტელ: +99599 70 80 13

მრავალბინიანი
საცხოვრებელი სახლი

შპს "მთაწმინდა 2006"

პირობითი აღნიშვნები

ღერძის ნიშანი

ღერძის ხაზი

გიფსოფილის კედელი

ბეტონის ბლოკის კედელი

სვეტები

მონოლითური ბეტონის კედელი

o0.00

კედელის მოპირკეტება

000

ღიობის სიგანე

ღიობის სიმაღლე

მარკირება

3-3
0105

ჭრილის
მარკირება

3-3
0105

კვანძების
მარკირება

ნომერი იატაკის ტიპი

ფართი

5.2

01t1

იატაკის ნიშნული

000

წითელი ხაზი