
თბილისი, მარჯანიშვილის ქ. № 4
II სართული
ტელ: 96 34 43
პროფესიონალ
კონსულტანტთა
ჯგუფი

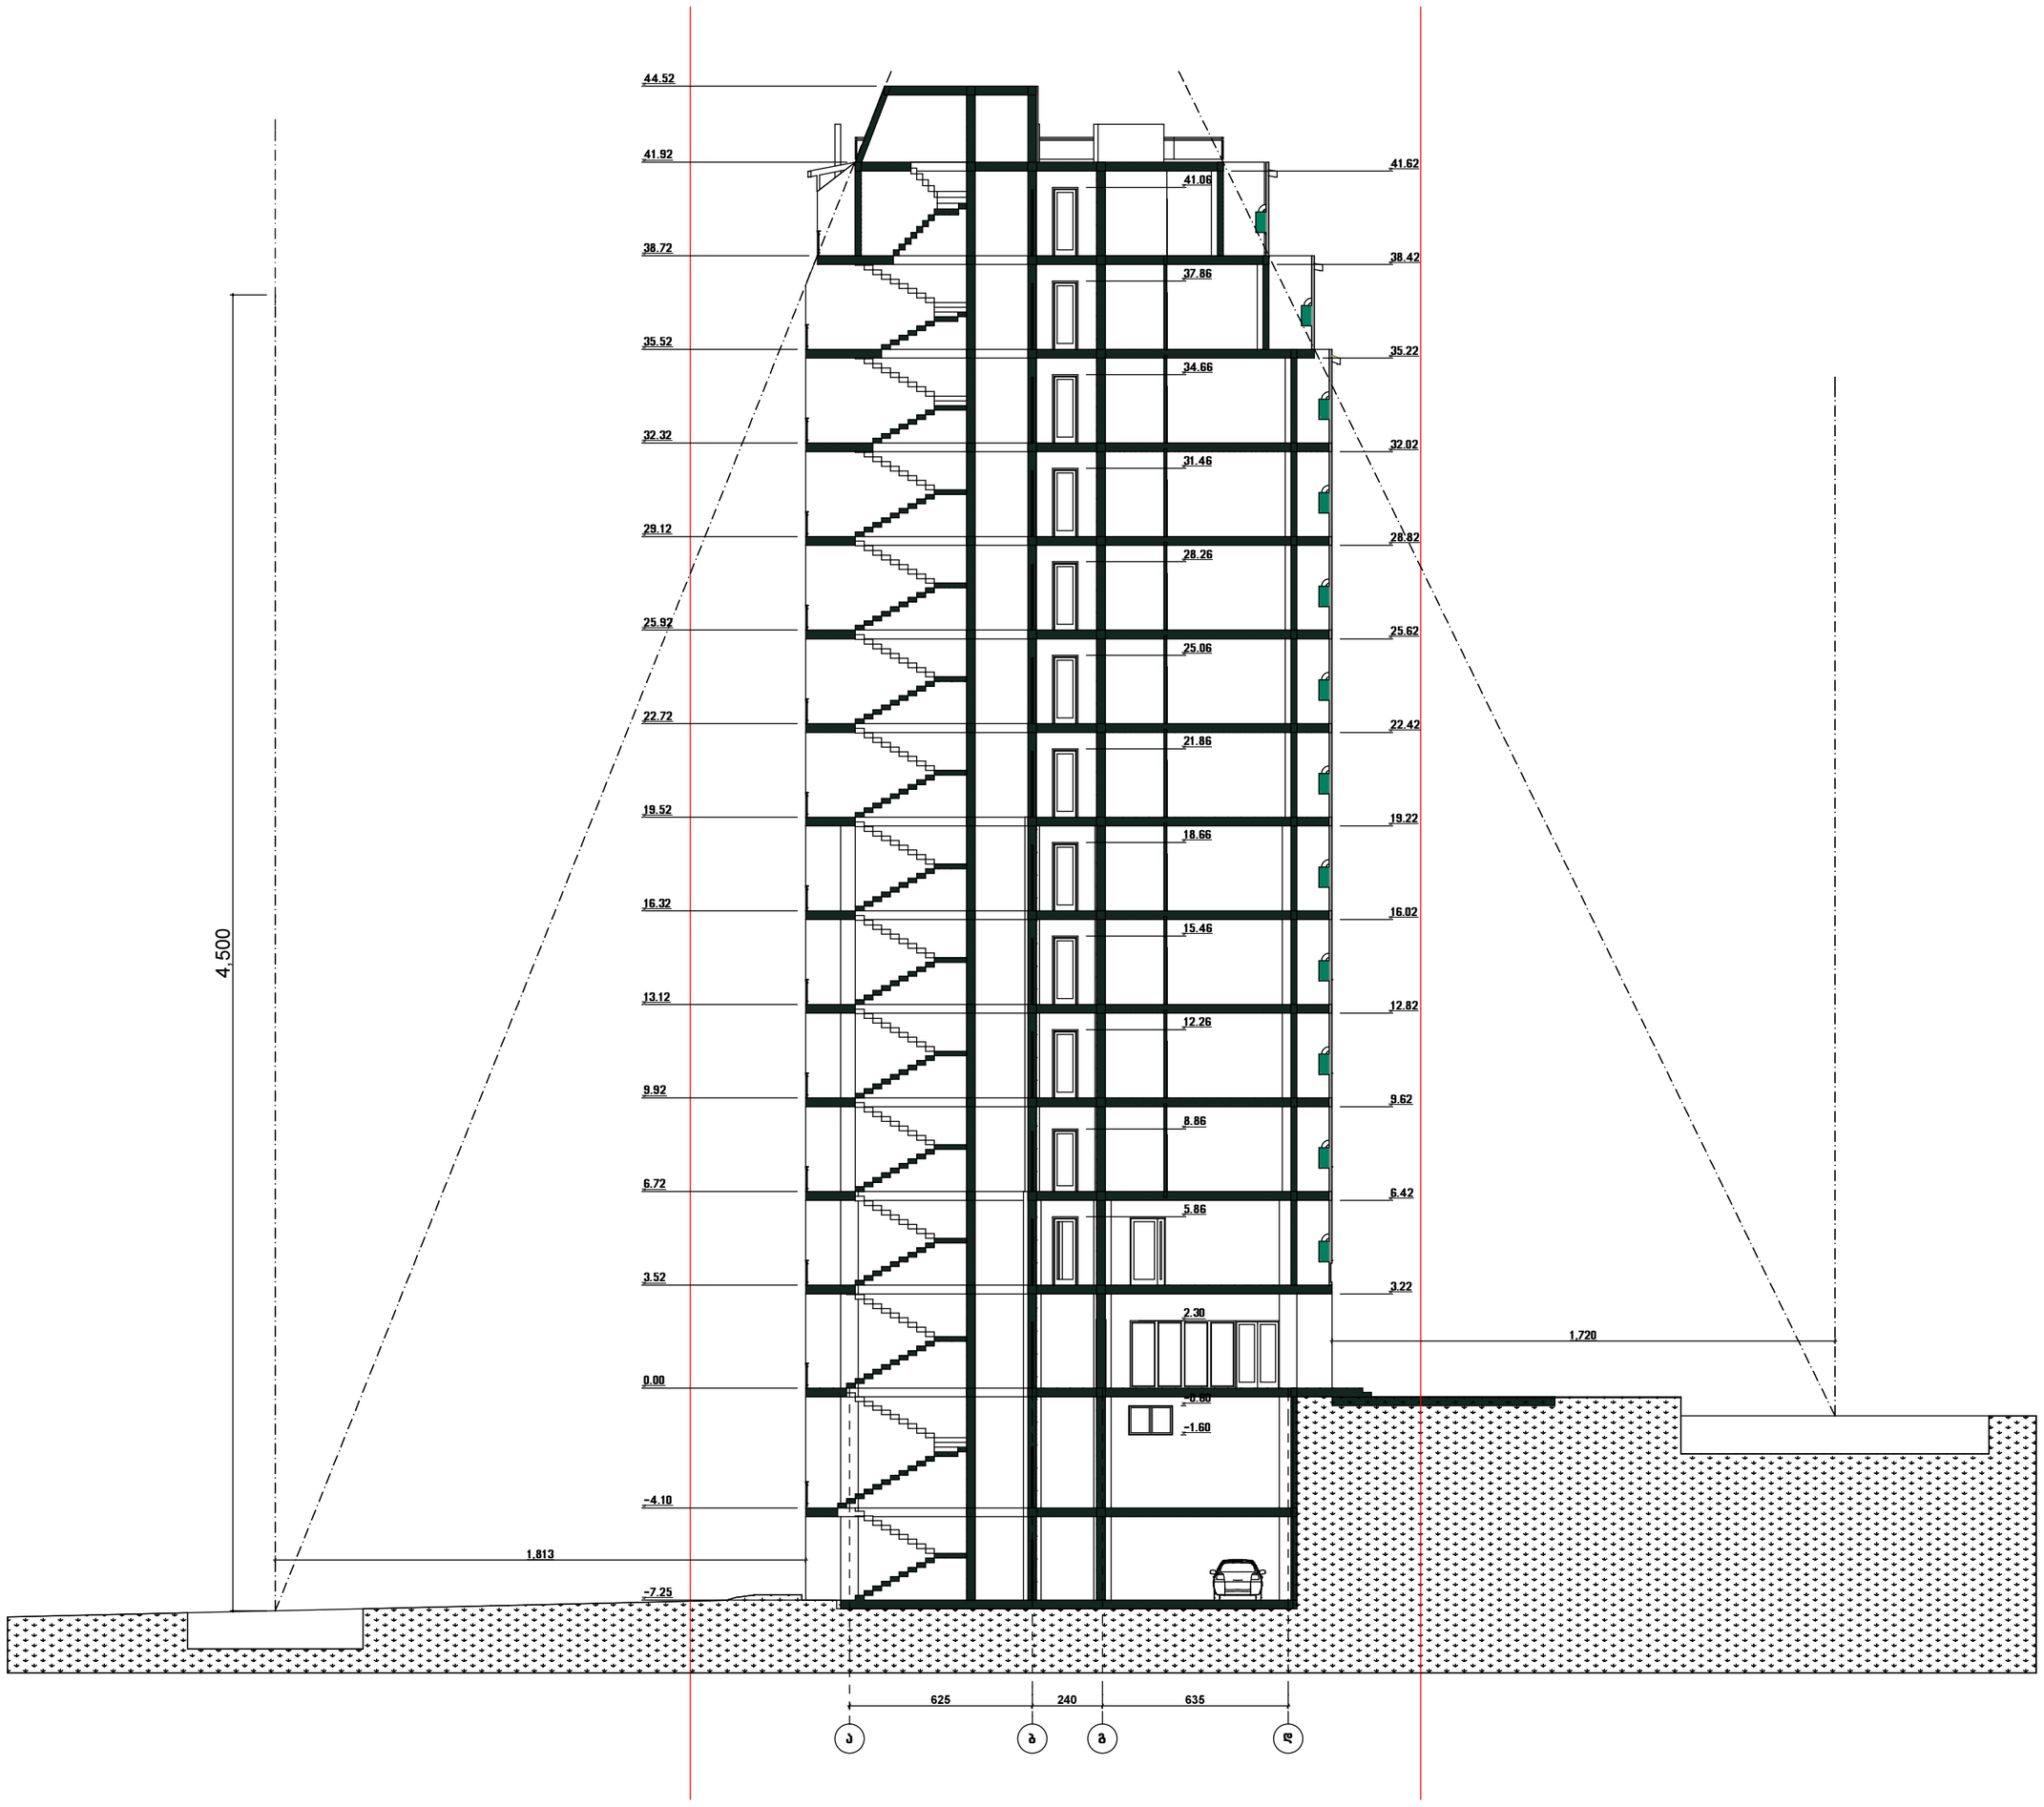

H=L/Y

L=18.13

Y=0.4

H=18.13/0.4=45.33

1-6 ფასადის მხრიდან შენობის დასაშვები სიმაღლე შეადგენს 45.33 მ.
საპროექტო შენობის სიმაღლე შეადგენს 44.52 მ.

H=L/Y

L=17.20

Y=0.4

H=17.20/0.4=43.00

6-1 ფასადის მხრიდან შენობის დასაშვები სიმაღლე შეადგენს 43.0 მ.
საპროექტო შენობის სიმაღლე შეადგენს 41.92 მ.

დირექტორი	გ. გულაღაშვილი		ობიექტის დასახელება	დამკვეთი	შპს "პაუს გრუპ"
არქიტექტორი	დ. ბაირამაშვილი		მრავალბინიანი საცხოვრებელი სახლის კორექტირებული პროექტი		
შეასრულა	გ. ჯანიაშვილი			მასშტაბი	ფურც-ბი / ფურც.
			სიმაღლის განსაზღვრის სქემატური ნახაზი	1:100	