
ფოტომონტაჟი




ფორმატი	თბილისი 2014 წ.		ზომის საბეჭდი ფორმა	ექსპლიკაცია:	შენიშვნები	მშენებლის მისამართი მოქ. პაატა რურუა	შ.პ.ს კ ა რ კ ა ს ი			მისამართი/ტელეფონის ნომერი: 599 14 42 20			
A-3	დაქვეთა №		pln			რეგისტრირებული ადმინისტრაციული პირის ხელმოწერა	თანამდებობა	ხელმოწერა	ბეჭარი	არქიტექტურული ნაწილი			
პირობითი აღნიშვნა						პროექტის ხელმძღვანელი: მრავალფუნქციური შენობა	დირექტორი		გ.გელაშვილი	სტატუს პროექტი			
ახალი მშენებლობა							არქ.		გ.გელაშვილი				
არსებული სხვა							მთავარი		გ.გიორგაძე	ფოტომონტაჟი			
ნაწილობრივ სხვა							მთავარი		გ.გელაშვილი				

აქსონომეტრიული ხედები

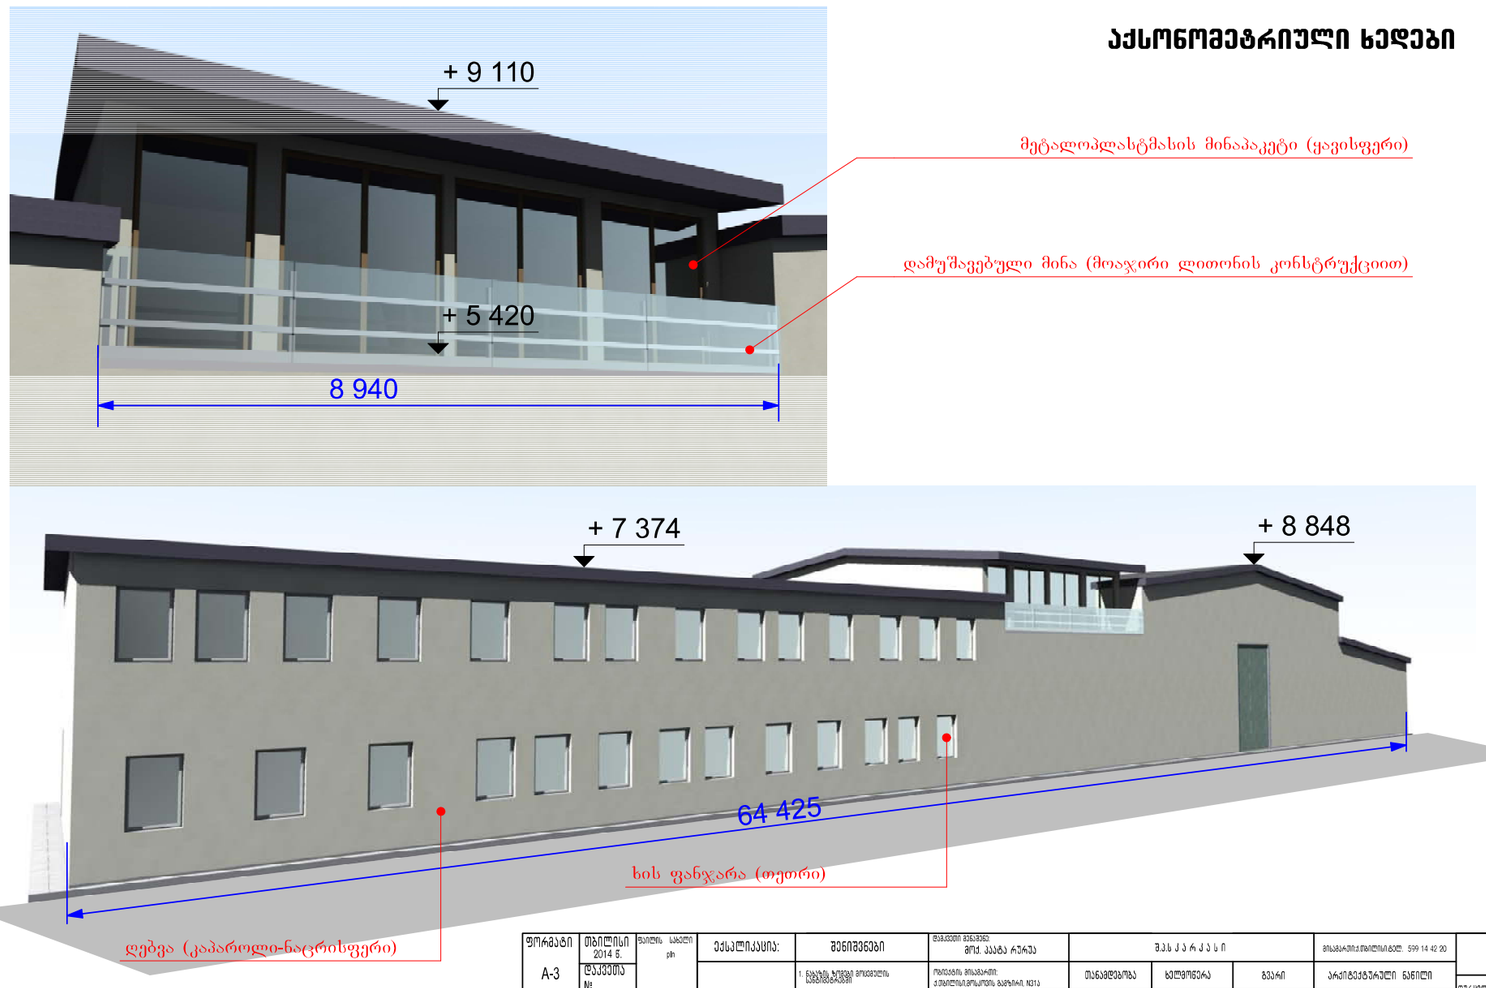

ფორმატი	თბილისი 2014 წ.		ზომის საბეჭდი ფორმა	ექსპლიკაცია:	შენიშვნები	მშენებლის მისამართი მოქ. პაატა რურუა	შ.პ.ს კ ა რ კ ა ს ი			მისამართი/ტელეფონის ნომერი: 599 14 42 20			
A-3	დაქვეთა №		pln			რეგისტრირებული ადმინისტრაციული პირის ხელმოწერა	თანამდებობა	ხელმოწერა	ბეჭარი	არქიტექტურული ნაწილი			
პირობითი აღნიშვნა						პროექტის ხელმძღვანელი: მრავალფუნქციური შენობა	დირექტორი		გ.გელაშვილი	სტატუს პროექტი			
ახალი მშენებლობა							არქ.		გ.გელაშვილი				
არსებული სხვა							მთავარი		გ.გიორგაძე	აქსონომეტრიული ხედები			
ნაწილობრივ სხვა							მთავარი		გ.გელაშვილი				

აქსონომეტრიული ხედები

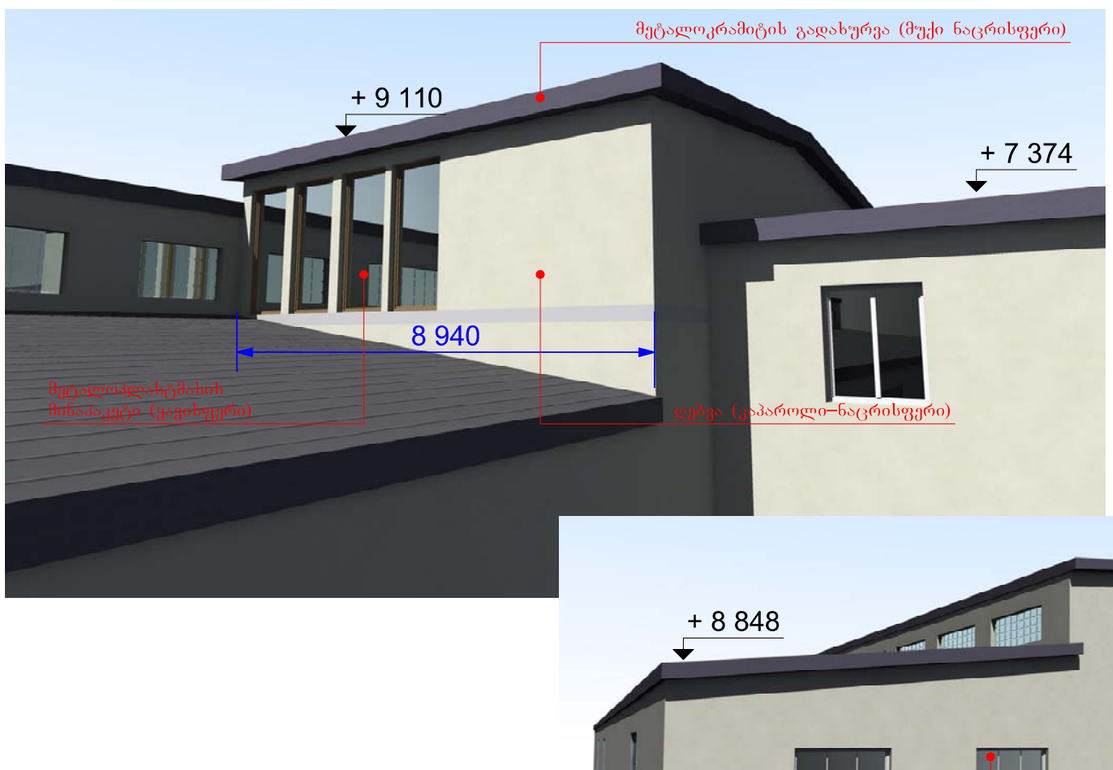

ფორმატი	თბილისი 2014 წ.		ზომის საბეჭდი ფორმა	ექსპლიკაცია:	შენიშვნები	მშენებლის მისამართი მოქ. პაატა რურუა	შ.პ.ს კ ა რ კ ა ს ი			მისამართი/ტელეფონის ნომერი: 599 14 42 20			
A-3	დაქვეთა №		pln			რეგისტრირებული ადმინისტრაციული პირის ხელმოწერა	თანამდებობა	ხელმოწერა	ბეჭარი	არქიტექტურული ნაწილი			
პირობითი აღნიშვნა						პროექტის ხელმძღვანელი: მრავალფუნქციური შენობა	დირექტორი		გ.გელაშვილი	სტატუს პროექტი			
ახალი მშენებლობა							არქ.		გ.გელაშვილი				
არსებული სხვა							მთავარი		გ.გიორგაძე	აქსონომეტრიული ხედები			
ნაწილობრივ სხვა							მთავარი		გ.გელაშვილი				