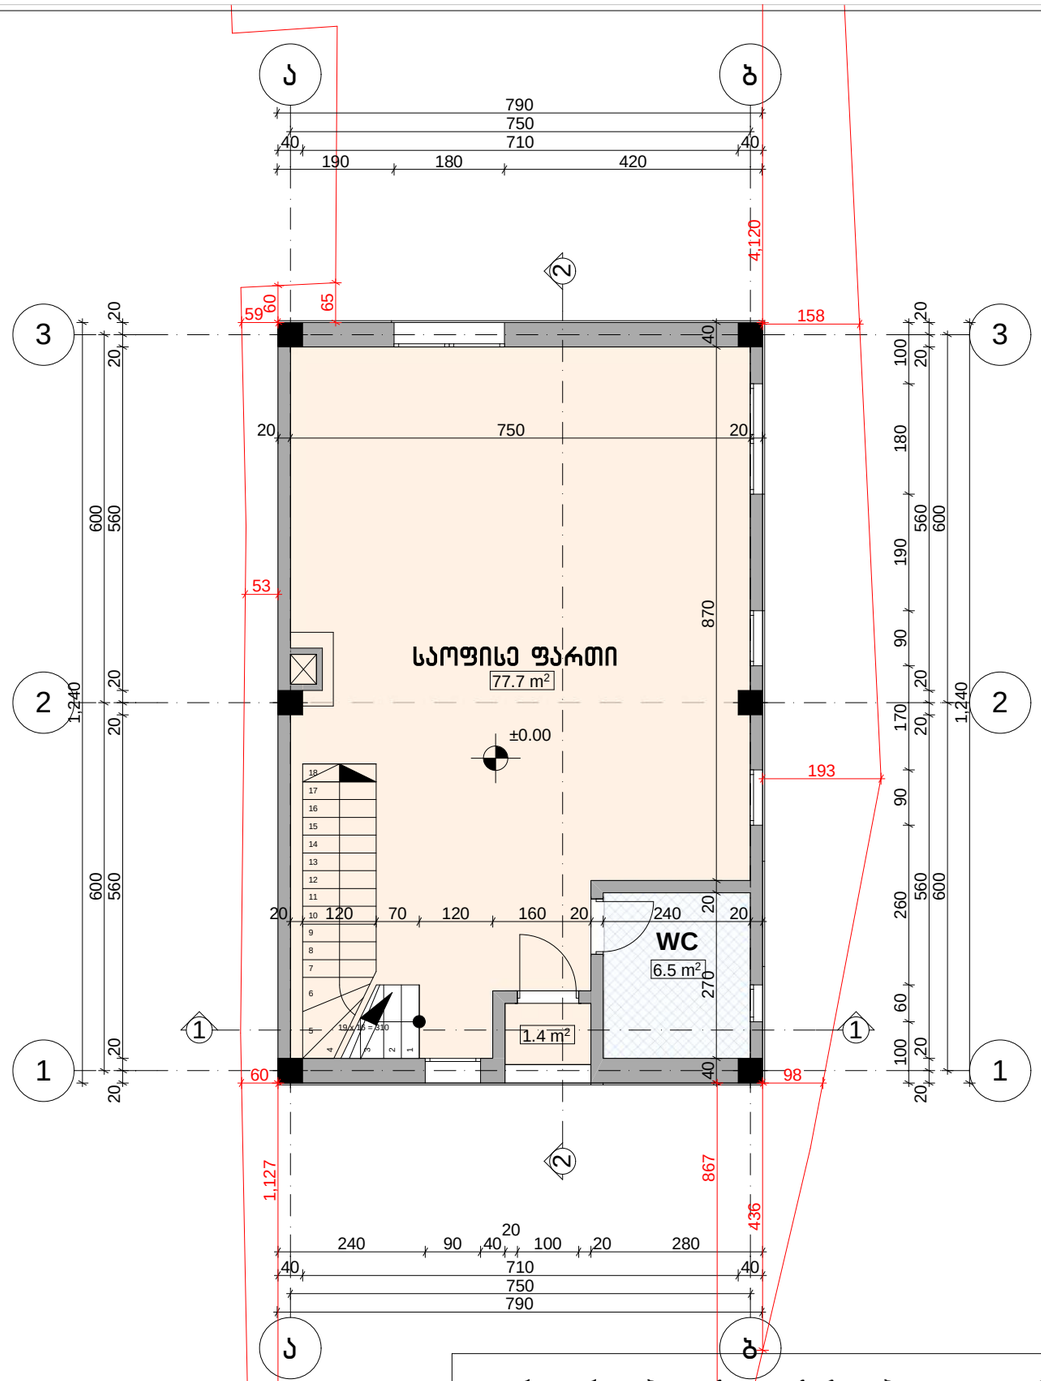

ქალაქი თბილისი, დასახლება ლილო, ქუჩა სტურუა, (ნაკვეთი№2/20)				სტადია	ფურცელი	ფურცლები
				ა		
			ოფისის პროექტი			
პრ.მთ.ინჟ.	ზ.სილაგაძე					
ავტორი	ზ.ყანჩაველი		გეგმა ნიშნულზე 0.00	მასშტაბი		
შეასრულა	ზ.ყანჩაველი			1:100		

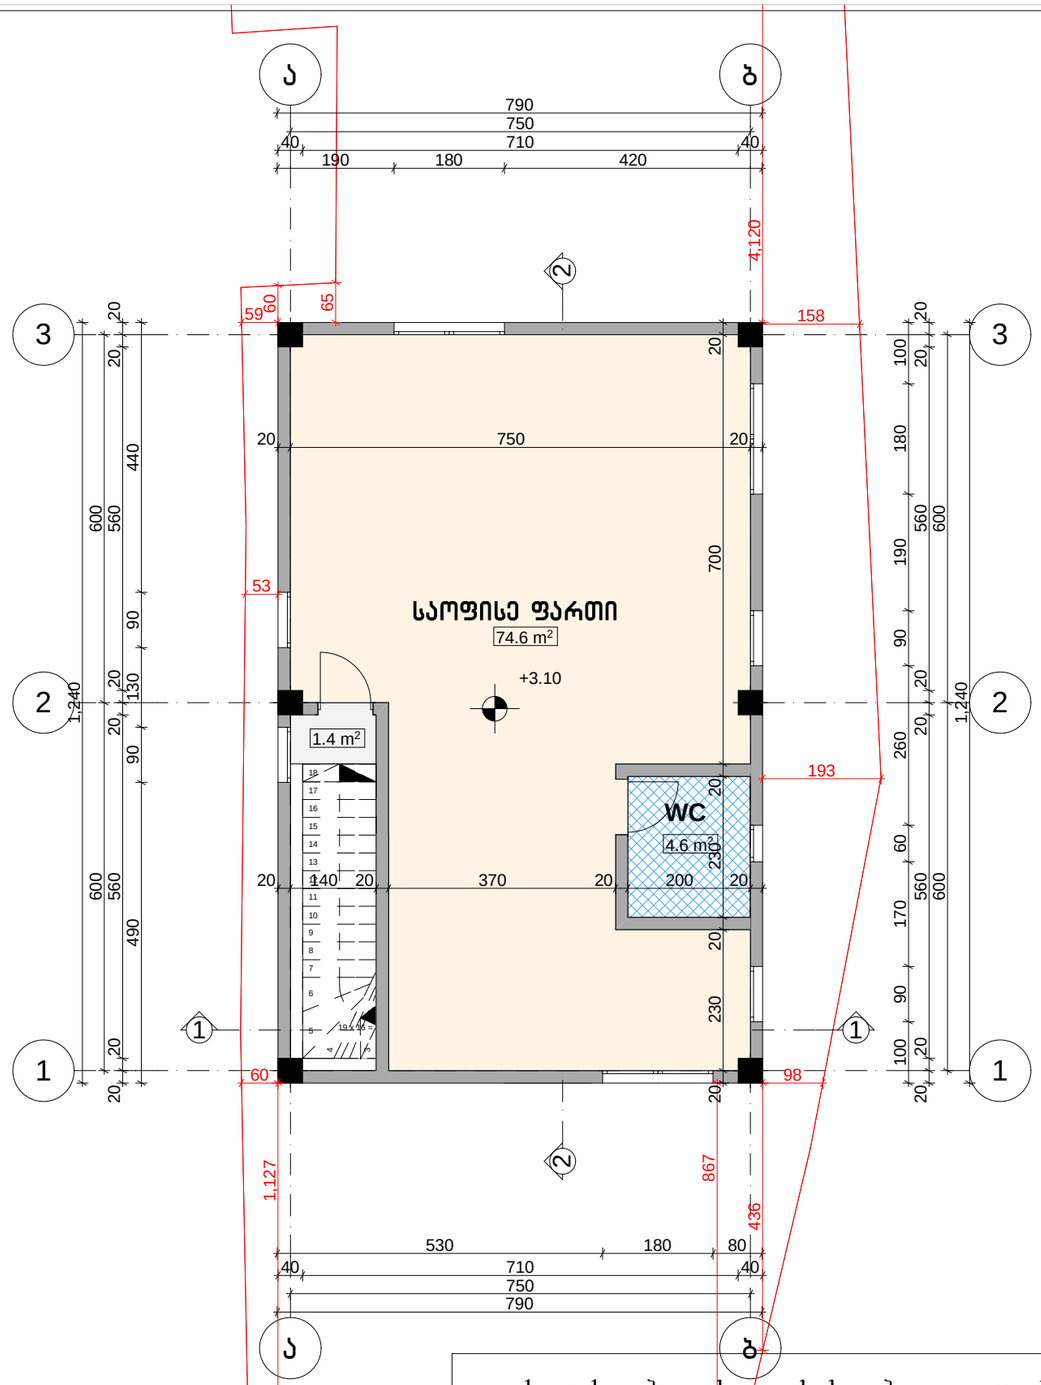

ქალაქი თბილისი, დასახლება ლილო, ქუჩა სტურუა, (ნაკვეთი№2/20)				სტადია	ფურცელი	ფურცლები
				ა		
			ოფისის პროექტი			
პრ.მთ.ინჟ.	ზ.სილაგაძე					
ავტორი	ზ.ყანჩაველი			მასშტაბი		
შეასრულა	ზ.ყანჩაველი		იატაკის გეგმა ნიშნულზე +3.10	1:100		

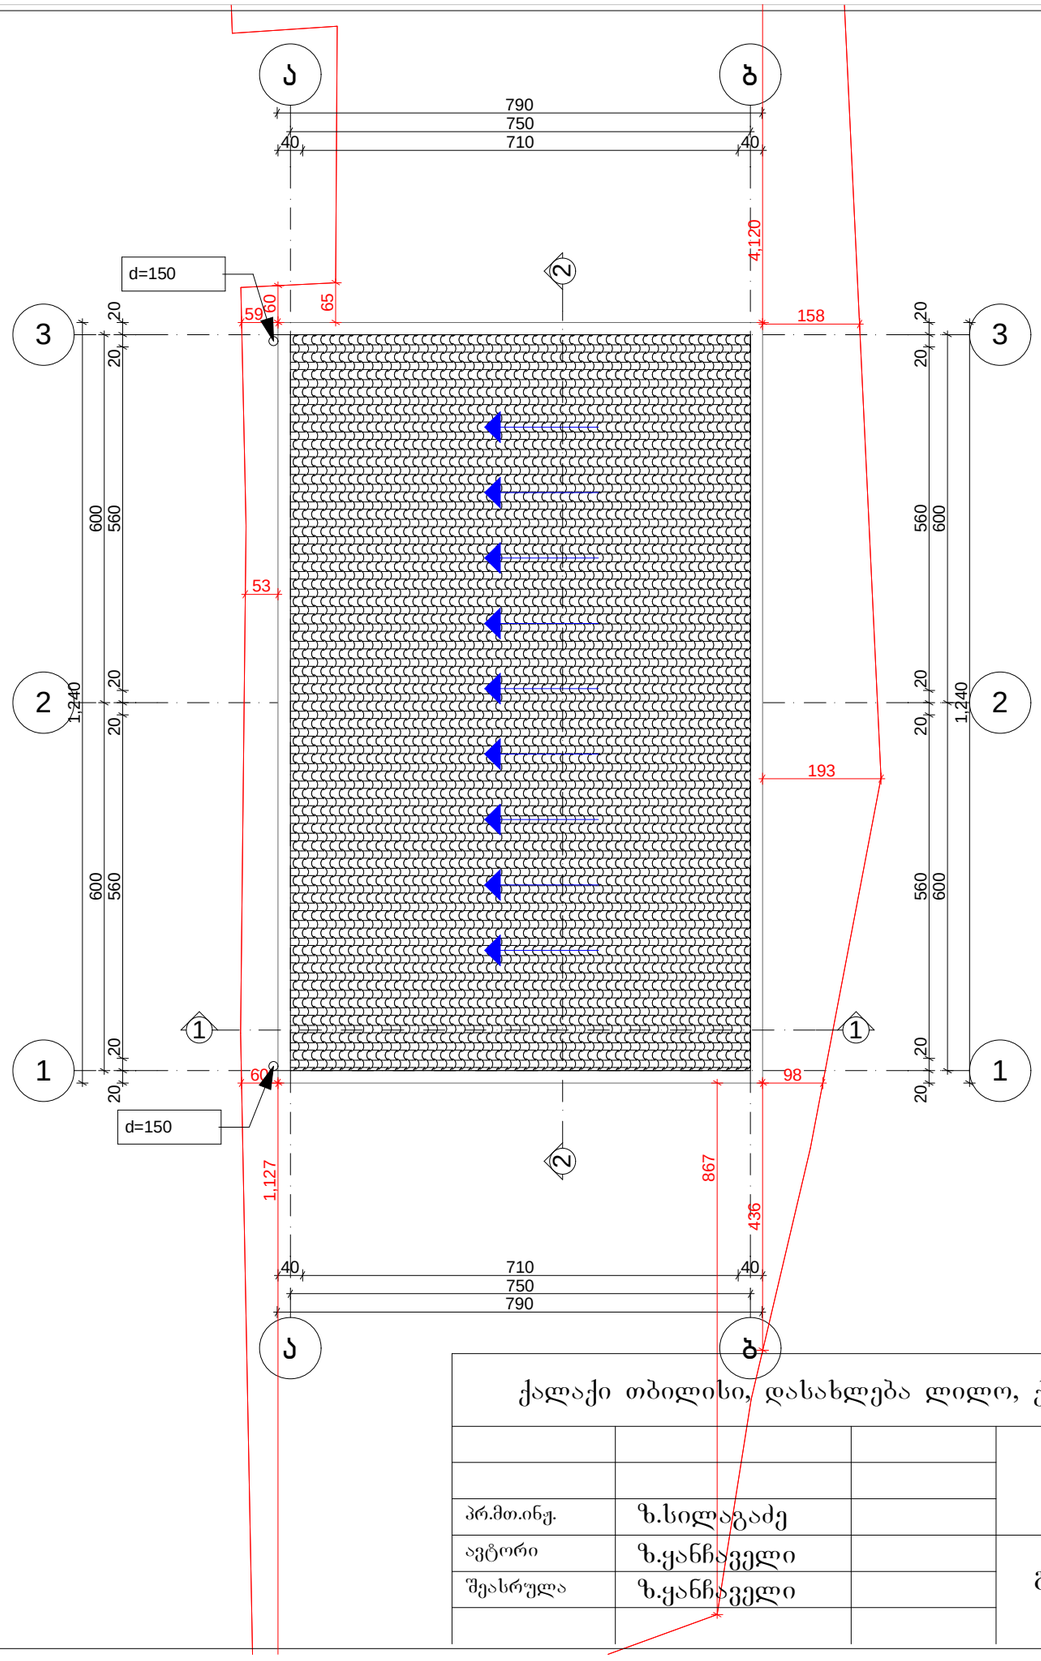

ქალაქი თბილისი, დასახლება ლილო, ქუჩა სტურუა, (ნაკვეთი№2/20)				სტადია	ფურცელი	ფურცლები
				ა		
			ობიექტის პროექტი			
პრ.მთ.ინჟ.	ზ.სილაგაძე					
ავტორი	ზ.ყანჩაველი		გადახურვის გეგმა	მასშტაბი		
შეასრულა	ზ.ყანჩაველი			1:100		