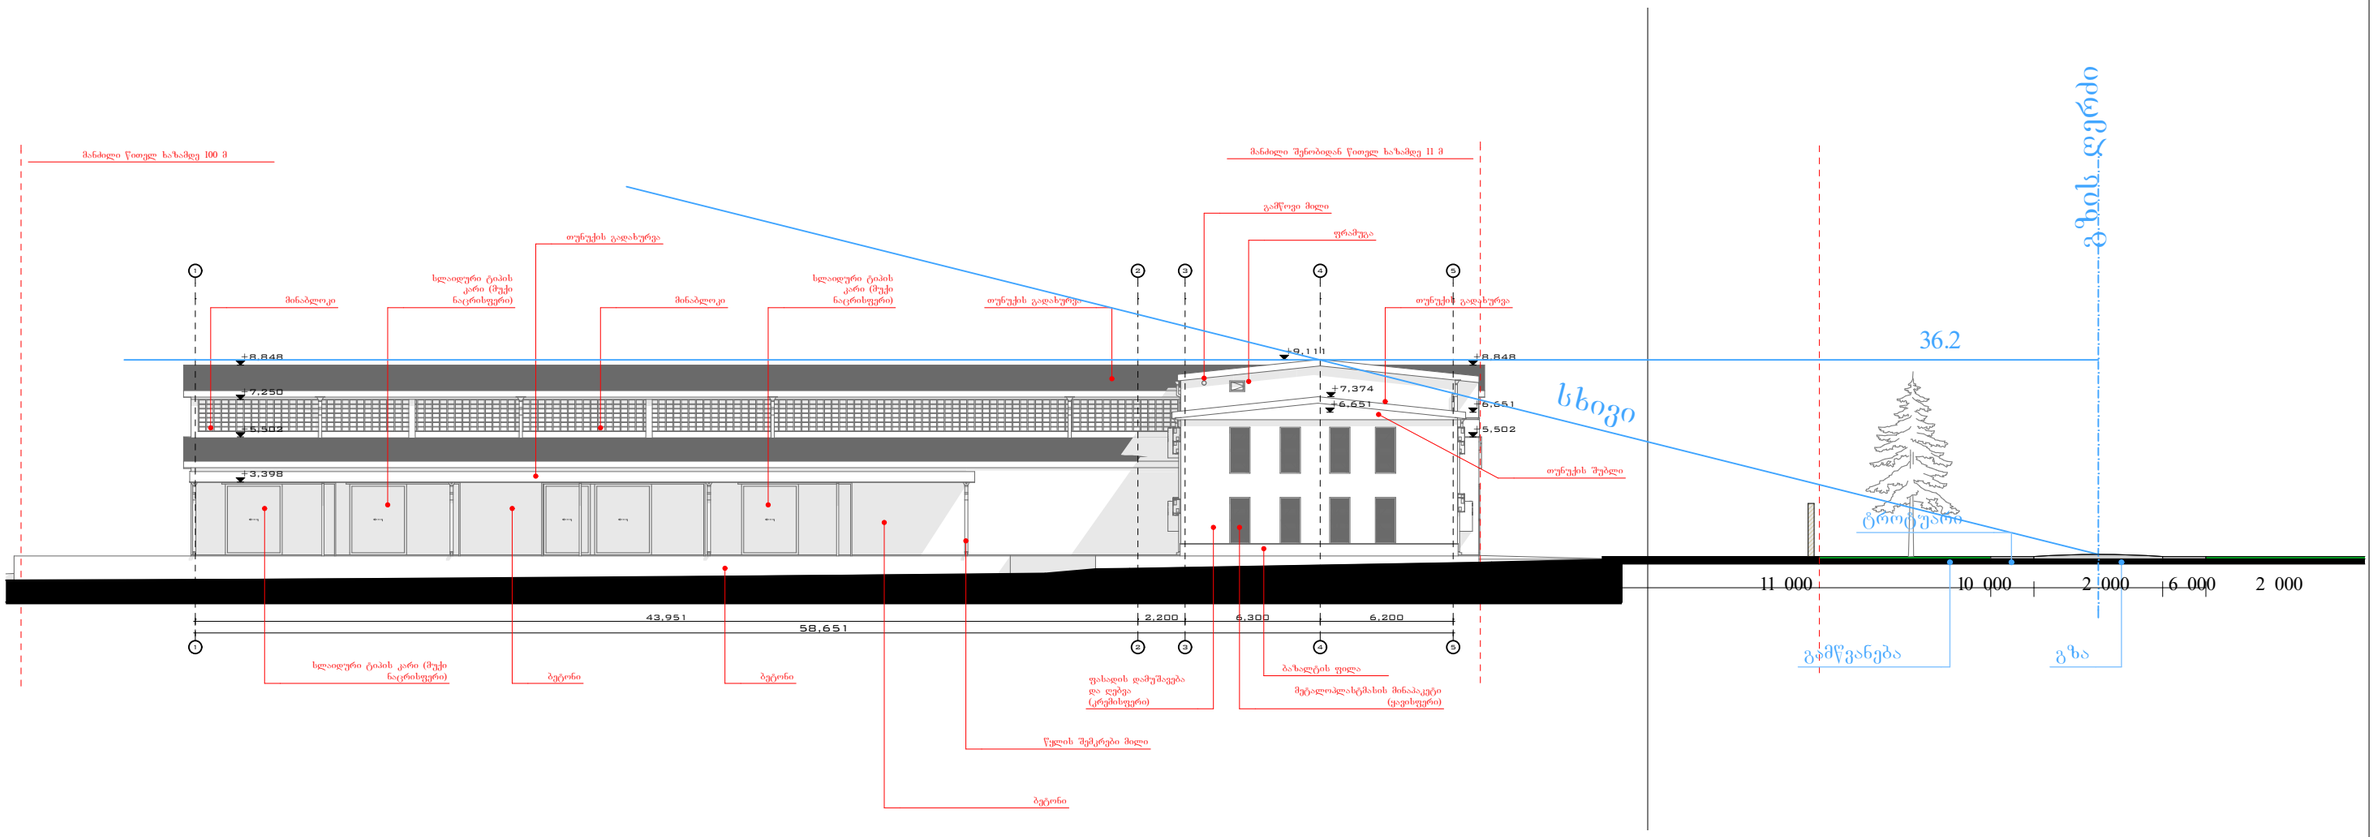

GSPublisherEngine 0.0.100.100

ფორმატი

A-3

თბილისი
2014 w.

დაკვეთა

#

ფაილის სახელი

pln

პირობითი აღნიშვნა

ექსპლიკაცია: შენიშვნები დამკვეთი მენაშენე:

ობიექტის მისამართი:

პროექტის სახელწოდება:

მრავალფუნქციური

შენობა

თანამდებობა

დირექტორი

პრ.მთ. არქიტ.

შეასრულა

შეამოწმა

ხელმოწერა გვარი

გ.მაჭარაშვილი

გ.მაჭარაშვილი

გ.გიორგაძე

გ.მაჭარაშვილი

მოქ. პაატა რურუა

ქ.თბილისი,მოსკოვის გამზირი, N31ა

შ.პ.ს კ ა რ კ ა ს ი მისამართი:ქ.თბილისი.ტელ. 599 14 42 20

არქიტექტურული ნაწილი

სტადია პროექტი

ფურცელი

თარიღი

მასშტაბი

1. ნახაზის ზომები მოცემულის
სანტიმეტრებში

2. პროექტში ნებისმიერი ცვლილება
უნდა შეთანხმდეს ავტორთან.

3. შენობის ნიშნული 0.00 უტოლდება
აბსოლუტურ ნიშნულს 385.6

0.00 არქ. ნიშნული

ღერძის ხაზი
წითელი ხაზი

GSPublisherEngine 0.0.100.100

ფორმატი

A-3

თბილისი
2014 w.
დაკვეთა
#

ფაილის სახელი
pln

პირობითი აღნიშვნა

ექსპლიკაცია: შენიშვნები დამკვეთი მენაშენე:

ობიექტის მისამართი:

პროექტის სახელწოდება:

მრავალფუნქციური
შენობა

თანამდებობა

დირექტორი
პრ.მთ. არქიტ.
შეასრულა
შეამოწმა

ხელმოწერა გვარი

გ.მაჭარაშვილი
გ.მაჭარაშვილი
გ.გიორგაძე
გ.მაჭარაშვილი

მოქ. პაატა რურუა

ქ.თბილისი,მოსკოვის გამზირი, N31ა

შ.პ.ს კ ა რ კ ა ს ი მისამართი:ქ.თბილისი.ტელ. 599 14 42 20

არქიტექტურული ნაწილი

სტადია პროექტი

ფურცელი

თარიღი

მასშტაბი

1. ნახაზის ზომები მოცემულის
სანტიმეტრებში

2. პროექტში ნებისმიერი ცვლილება
უნდა შეთანხმდეს ავტორთან.

3. შენობის ნიშნული 0.00 უტოლდება
აბსოლუტურ ნიშნულს 385.6

0.00 არქ. ნიშნული

ღერძის ხაზი
წითელი ხაზი

1

1

2

2

3

3

5

5

4

4

58,651

+7,374
+6,651

43,951 2,200 6,300 6,200

+5,502

+7,250

+8,848 +9,111 +8,848

+5,502

+6,651

+3,398

თუნუქის გადახურვა

სლაიდური ტიპის
კარი (მუქი
მინაბლოკი მინაბლოკი ნაცრისფერი) თუნუქის გადახურვა

framuga

გამწოვი მილი

სლაიდური ტიპის
კარი (მუქი
ნაცრისფერი)

თუნუქის გადახურვა

თუნუქის შუბლი

მანძილი შენობიდან წითელ ხაზამდე 11 მ მანძილი წითელ ხაზამდე 100 მ

სლაიდური ტიპის კარი (მუქი
ნაცრისფერი)

წყლის შემკრები მილი

მეტალოპლასტმასის მინაპაკეტი
(ყავისფერი)

ფასადის დამუშავება
და ღებვა
(კრემისფერი)

ბეტონი ბეტონი

ბაზალტის ფილა

ბეტონი

1:200

ფასადი
1-5 ღერძებში
(კორექტირებული)

ფასადი 1-5 ღერძებში

1:200

გზა

ტროტუარი

გამწვანება

გზის ღერძი
სხივი

11 000 10 000 2 000 6 000 2 000

36.2

ქუჩის ღერძიდან შენობის მაქსიმალური სიმაღლემდე დაშორება შეადგენს 36.2 მ სიმაღლის განსაზღვრის სქემა შენობის სახურავის კეხის სიმაღლე შეადგენს 8.8 მ.

თანახმად ფორმულის H=L/Y = 36.2 : 0.4 =90.5
სამშენებლო ნორმა დაცულია

სიმაღლის განსაზღვრის
სქემა