სართული გეგმა -3.45 ნიშნულზე

მ 1:100

საერთო ფართობი
327.93 კვ.მ.

კომერციული ფართობი
204.59 კვ.მ.

დამხმარე ფართობი
123.34 კვ.მ.

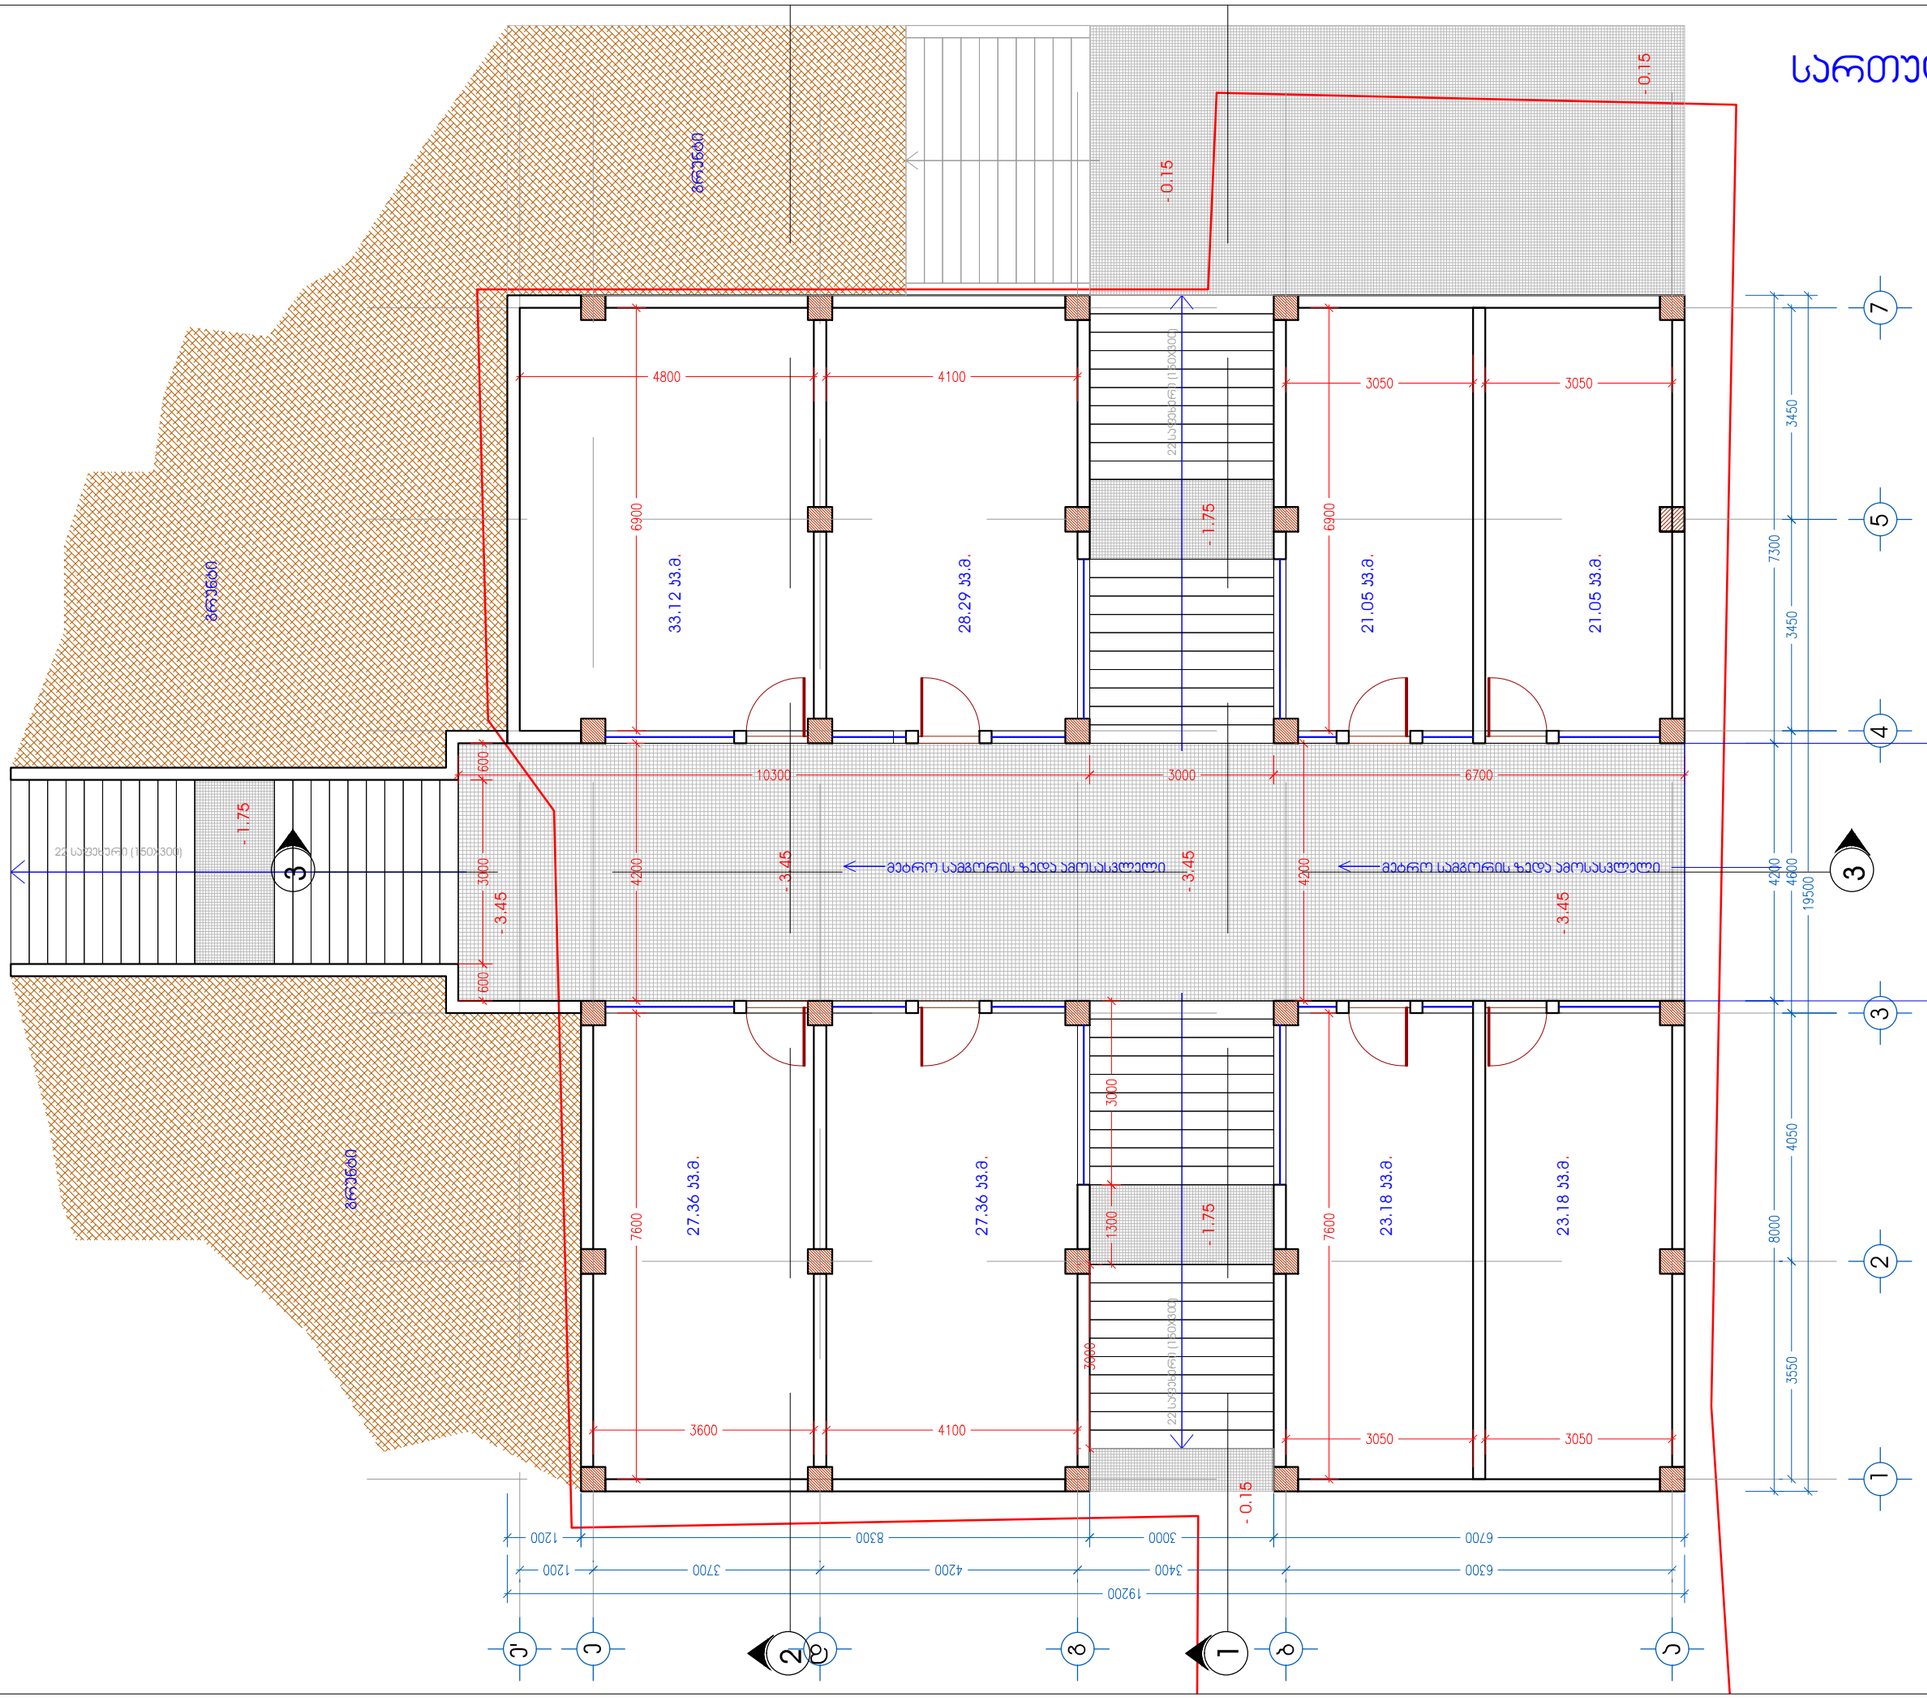

შ.პ.ს. სამგორი
სპორტული ცენტრი

დირექტორი		ნ. ნამორაძე
პრ.მთ.არქიტ.		მ. ჯაჯანაძე
პრ.შეასრულა		მ. ჯაჯანაძე
მთავ. კონსტრ.		მ. სამჯია

მისამართი, ქ. თბილისი, გზატკეცილი ახალთეი, მეტრო სამგორის ზედა ამოსასვლელის მიმდებარედ ნაკვ. № 10/041

არქიტექტურული ნაწილი

შ.პ.ს. სამგორი
სპორტული ცენტრი

ფურცლის №	ცვლილების №	ცვლილების შინაარსი	თარიღი
პრ.			

სართული გეგმა -1.15 ნიშნულზე

მ 1:100

დამხმარე ფართობი
31.40 კვ.მ.

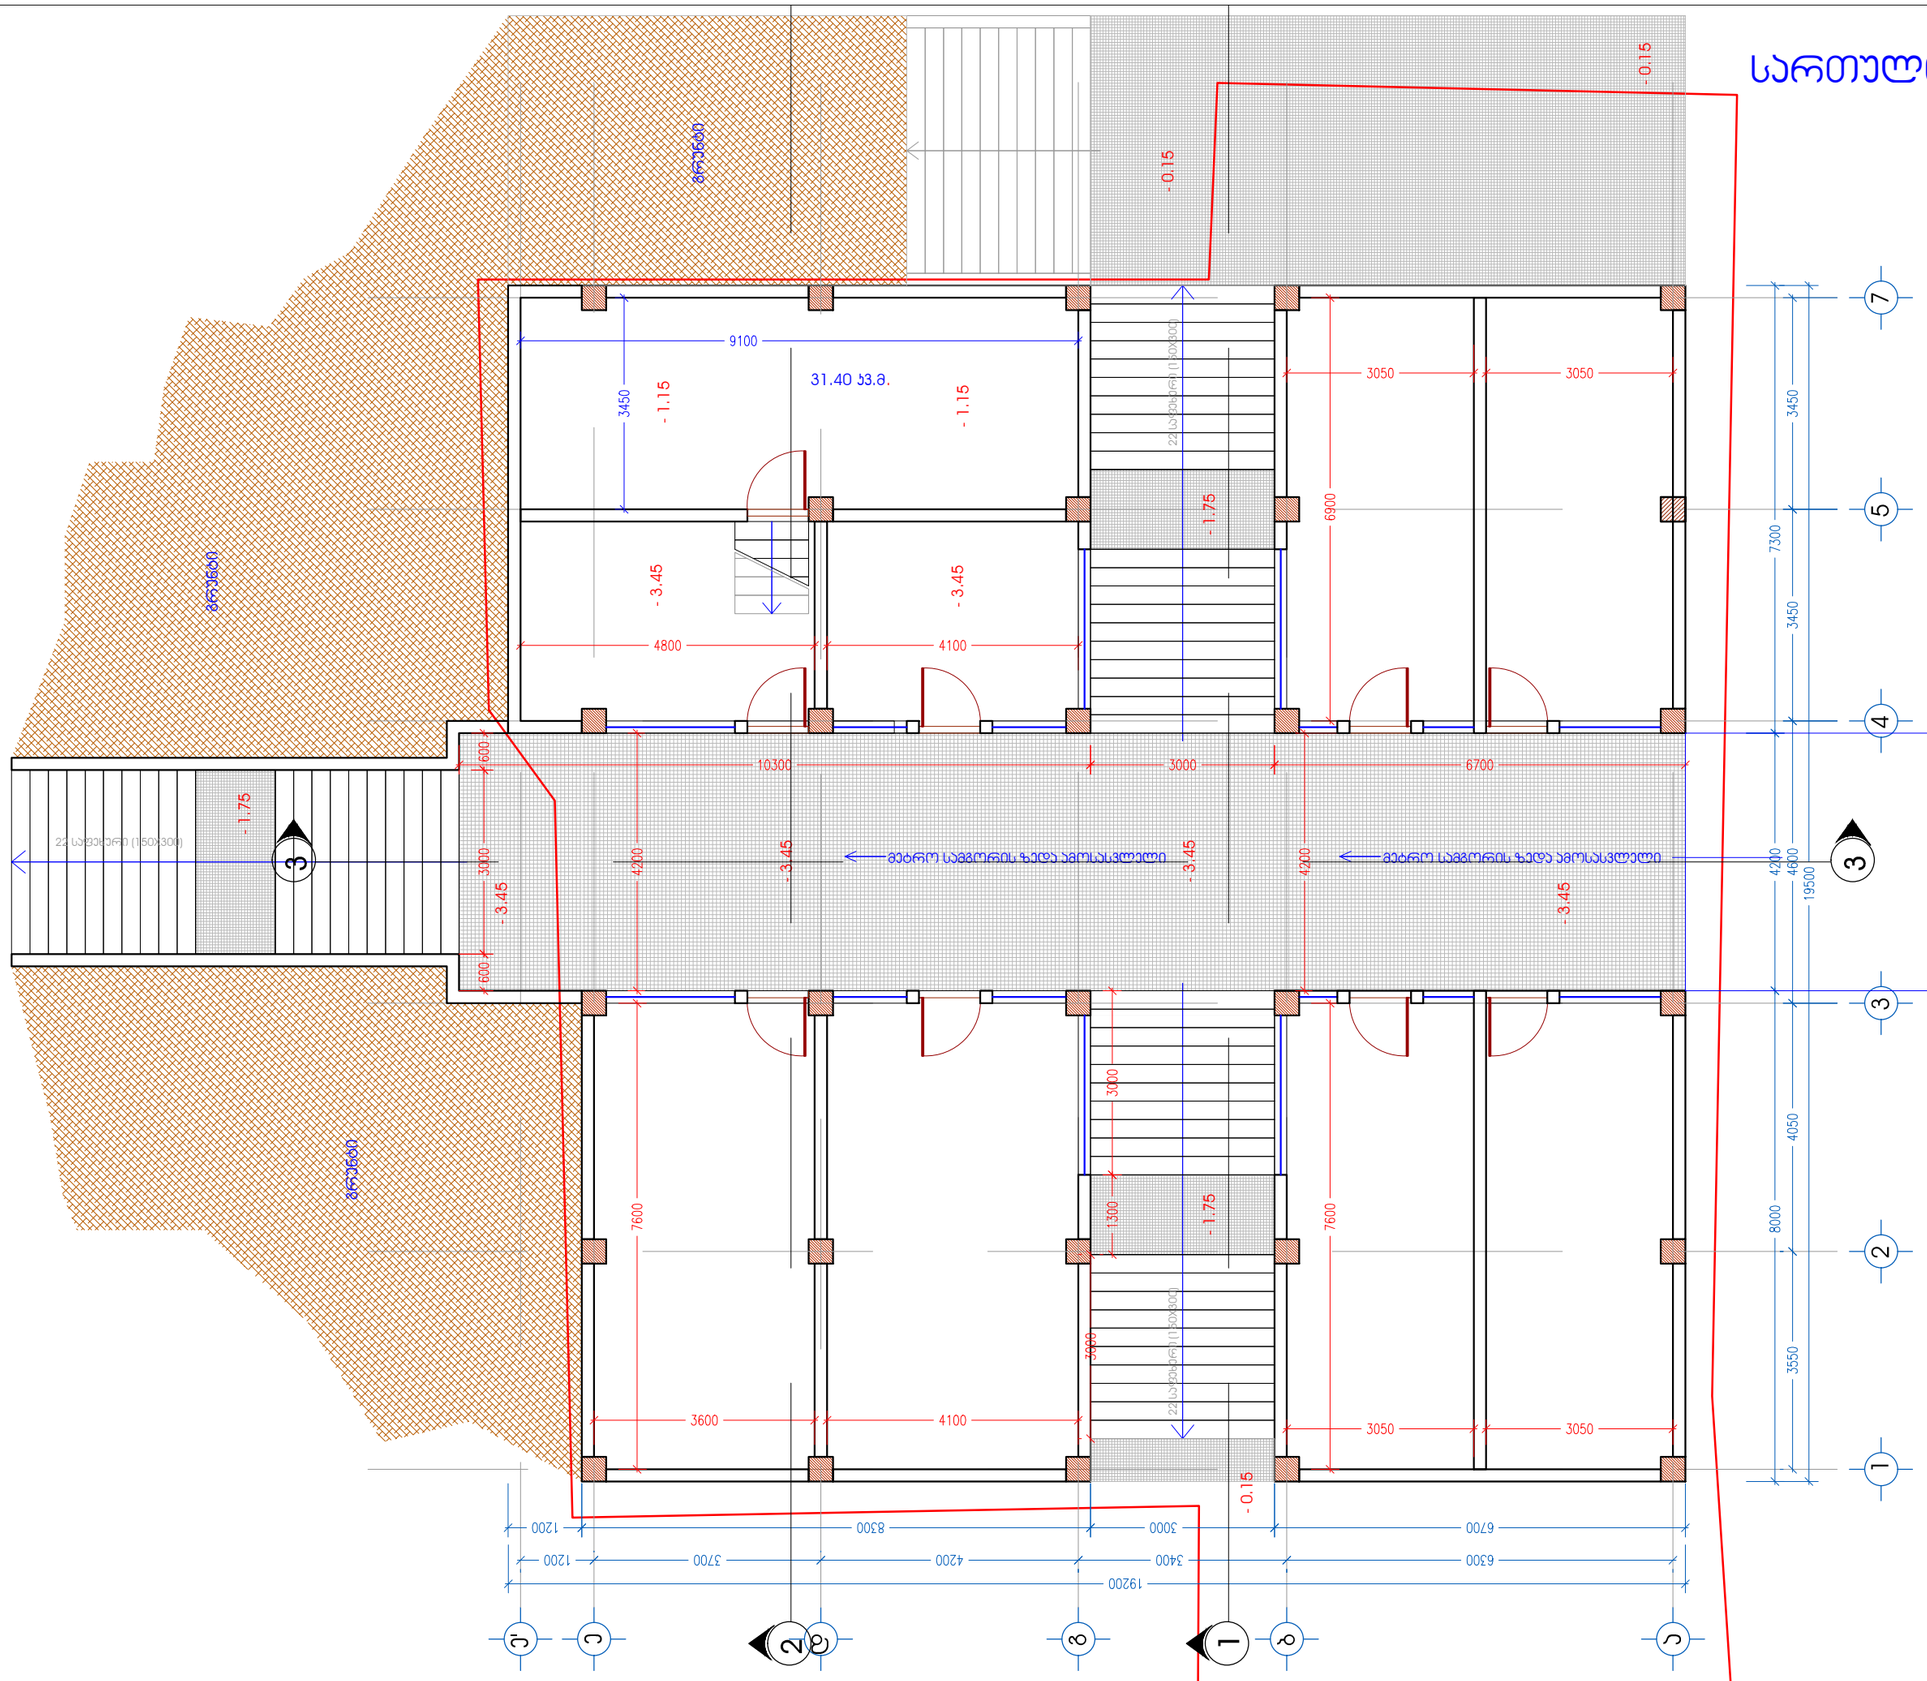

შ.პ.ს.	სამგორი სპორტული ცენტრი	
დირექტორი		ნ. ნამორაძე
პრ.მთ.არქიტ.		მ. ჯაჯანაძე
პრ.მეს.ულა		მ. ჯაჯანაძე
მთავ. კონსტრ.		მ. სამხია

მისამართი. ქ. თბილისი, გზატკეცილი ახალთეი, მეტრო სამგორის ზედა ამოსასვლელის მიმდებარედ ნაკვ. № 10/041

არქიტექტურული ნაწილი

შ.პ.ს. სამგორი სპორტული ცენტრი	ცვლილება	ფასადის ფერადოვანი გადაწყვეტა	თარიღი
პრ.			

სართულის გეგმა 0.00 ნიშნულზე

მ 1:100

საერთო ფართობი
331.63 კვ.მ.

კომერციული ფართობი
311.90 კვ.მ.

დამხმარე ფართობი
19.73 კვ.მ.

მოშენების ფართობი
359.77 კვ.მ.

311.90 კვ.მ.

შ.პ.ს.	სამგორი სავაჭრო ცენტრი	
დირექტორი		ნ. ნამორაძე
პრ.მთ.არქიტ.		მ. კაკანაძე
პრ.შეს.რულა		მ. კაკანაძე
მთავ. კონსტრ.		მ. სამჯია

მისამართი. ქ. თბილისი, გზატკეცილი ახალთი, მეტრო სამგორის ზედა ამოსასვლელის მიმდებარედ ნაკვ. № 10/041

არქიტექტურული ნაწილი

შ.პ.ს. სამგორი სავაჭრო ცენტრი	ცვლილება	თარიღი	ტექნიკური ზედამხედველი	ხელმოწერა
	პრ.			

სართულის გეგმა + 4.10 ნიშნულზე

მ 1:100

საერთო ფართობი
348.05 კვ.მ.

საოფისე ფართობი
329.76 კვ.მ.

დამხმარე ფართობი
18.29 კვ.მ.

სართულის მოშენების ფართობი
359.77 კვ.მ.

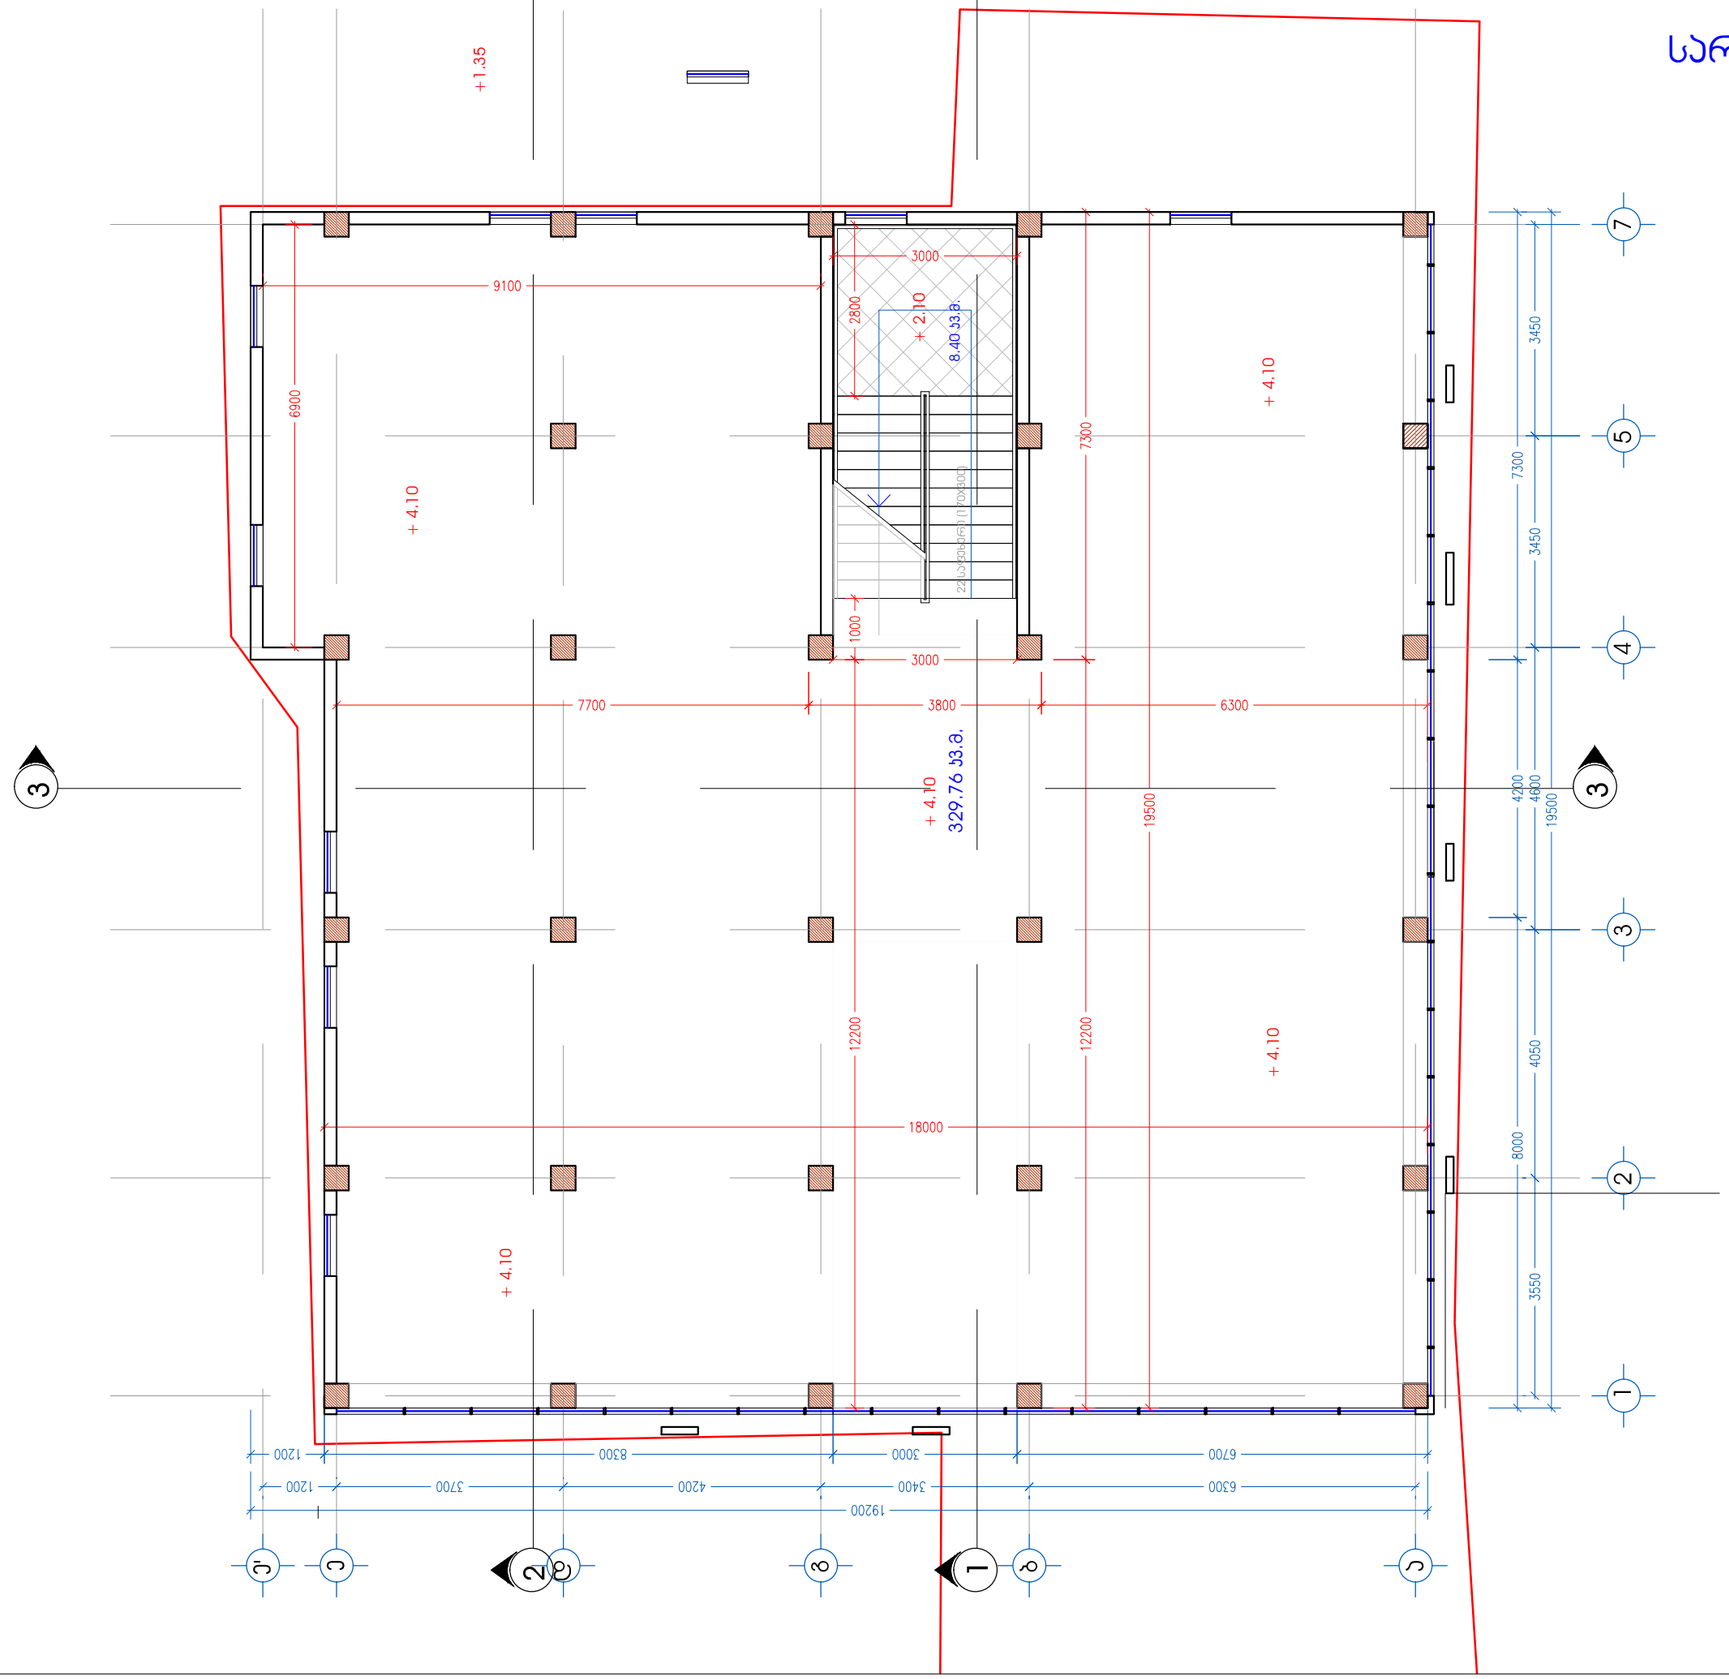

შ.პ.ს. სამგორი სპეციალური ცენტრი		
დირექტორი		ნ. ნამორაძე
პრ.მთ.არქიტ.		მ. ჯაჯანაძე
პრ.შესრულე		მ. ჯაჯანაძე
მთავ. კონსტრ.		მ. საჯაია

მისამართი, ქ. თბილისი, გზატკეცილი ახალთი, მეტრო სამგორის ზედა ამოსასვლელის მიმდებარედ ნაკვ. № 10/041

არქიტექტურული ნაწილი

შ.პ.ს. სამგორი სპეციალური ცენტრი	ვარიანტი	ცვლილების	ცვლილების	თარიღი
	ვარ.			

სართულის გეგმა + 7.80 ნიშნულზე

მ 1:100

საერთო ფართობი
337.73 კვ.მ.

საოფისე ფართობი
218.73 კვ.მ.

საზაფხულო ფართობი
119.00 კვ.მ.

სართულის მოშენების ფართობი
359.77 კვ.მ.

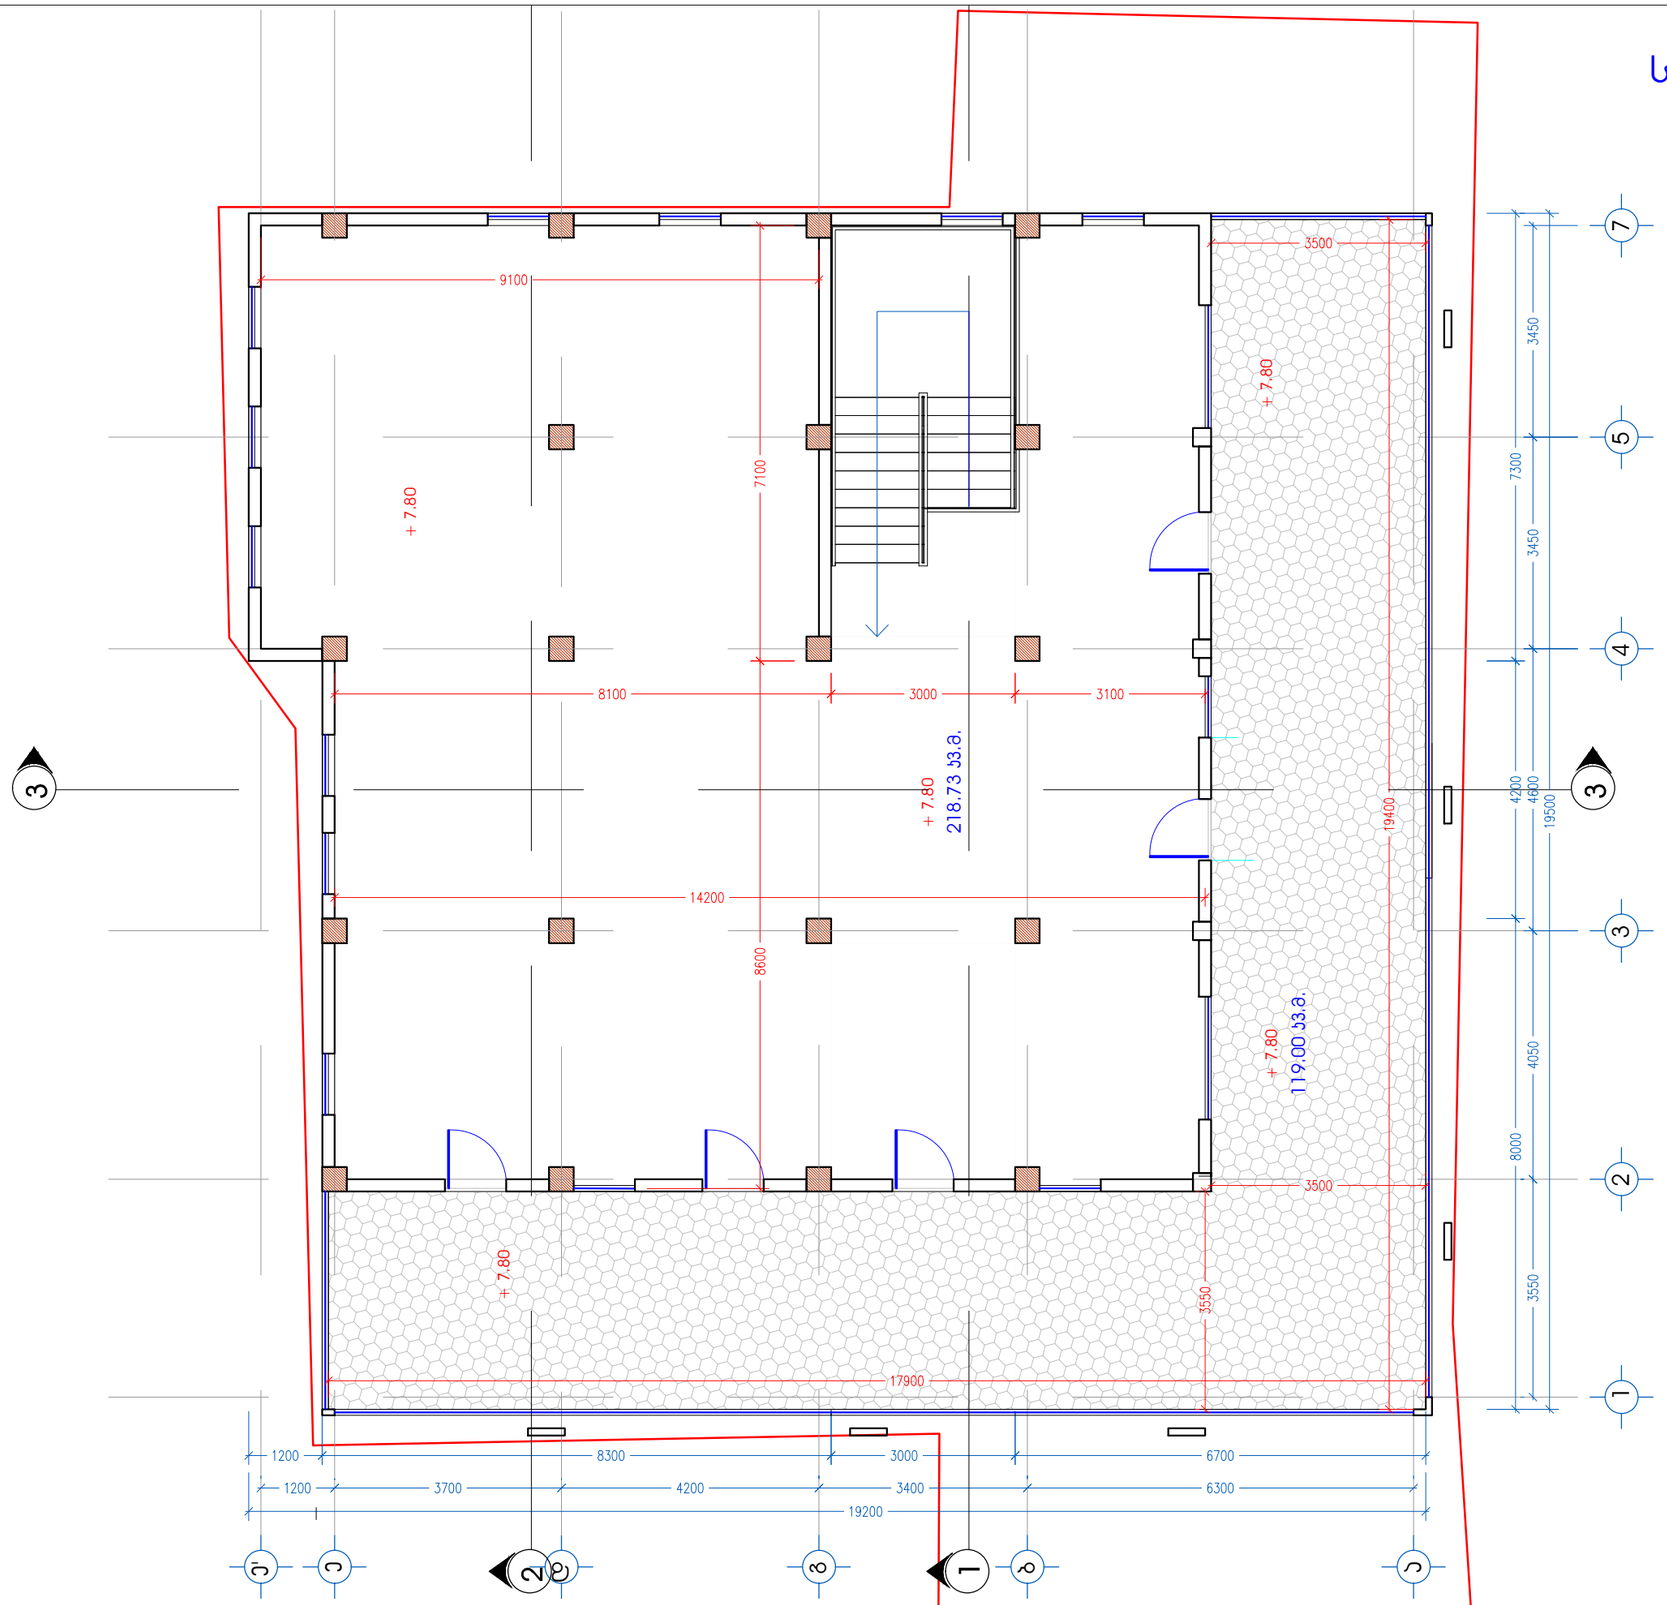

შ.პ.ს. სამგორი
საპაჭრო ცენტრი

დირექტორი		ნ. ნამორაძე
პრ.მთ.არქიტ.		მ. პაპანაძე
პრ.მესრულე		მ. პაპანაძე
მთავ. კონსტრ.		მ. საჯაია

მისამართი. ქ. თბილისი, გზატკეცილი პახეთი, მეტრო სამგორის ჯედა ამოსასვლელის მიმდებარედ ნაკვ. № 10/041

არქიტექტურული ნაწილი

შ.პ.ს. სამგორი
საპაჭრო ცენტრი

სტადია	ფურცლები	ფურცლის№	მასშტაბი
პრ.			

გადახურვის გეგმა მ 1:100

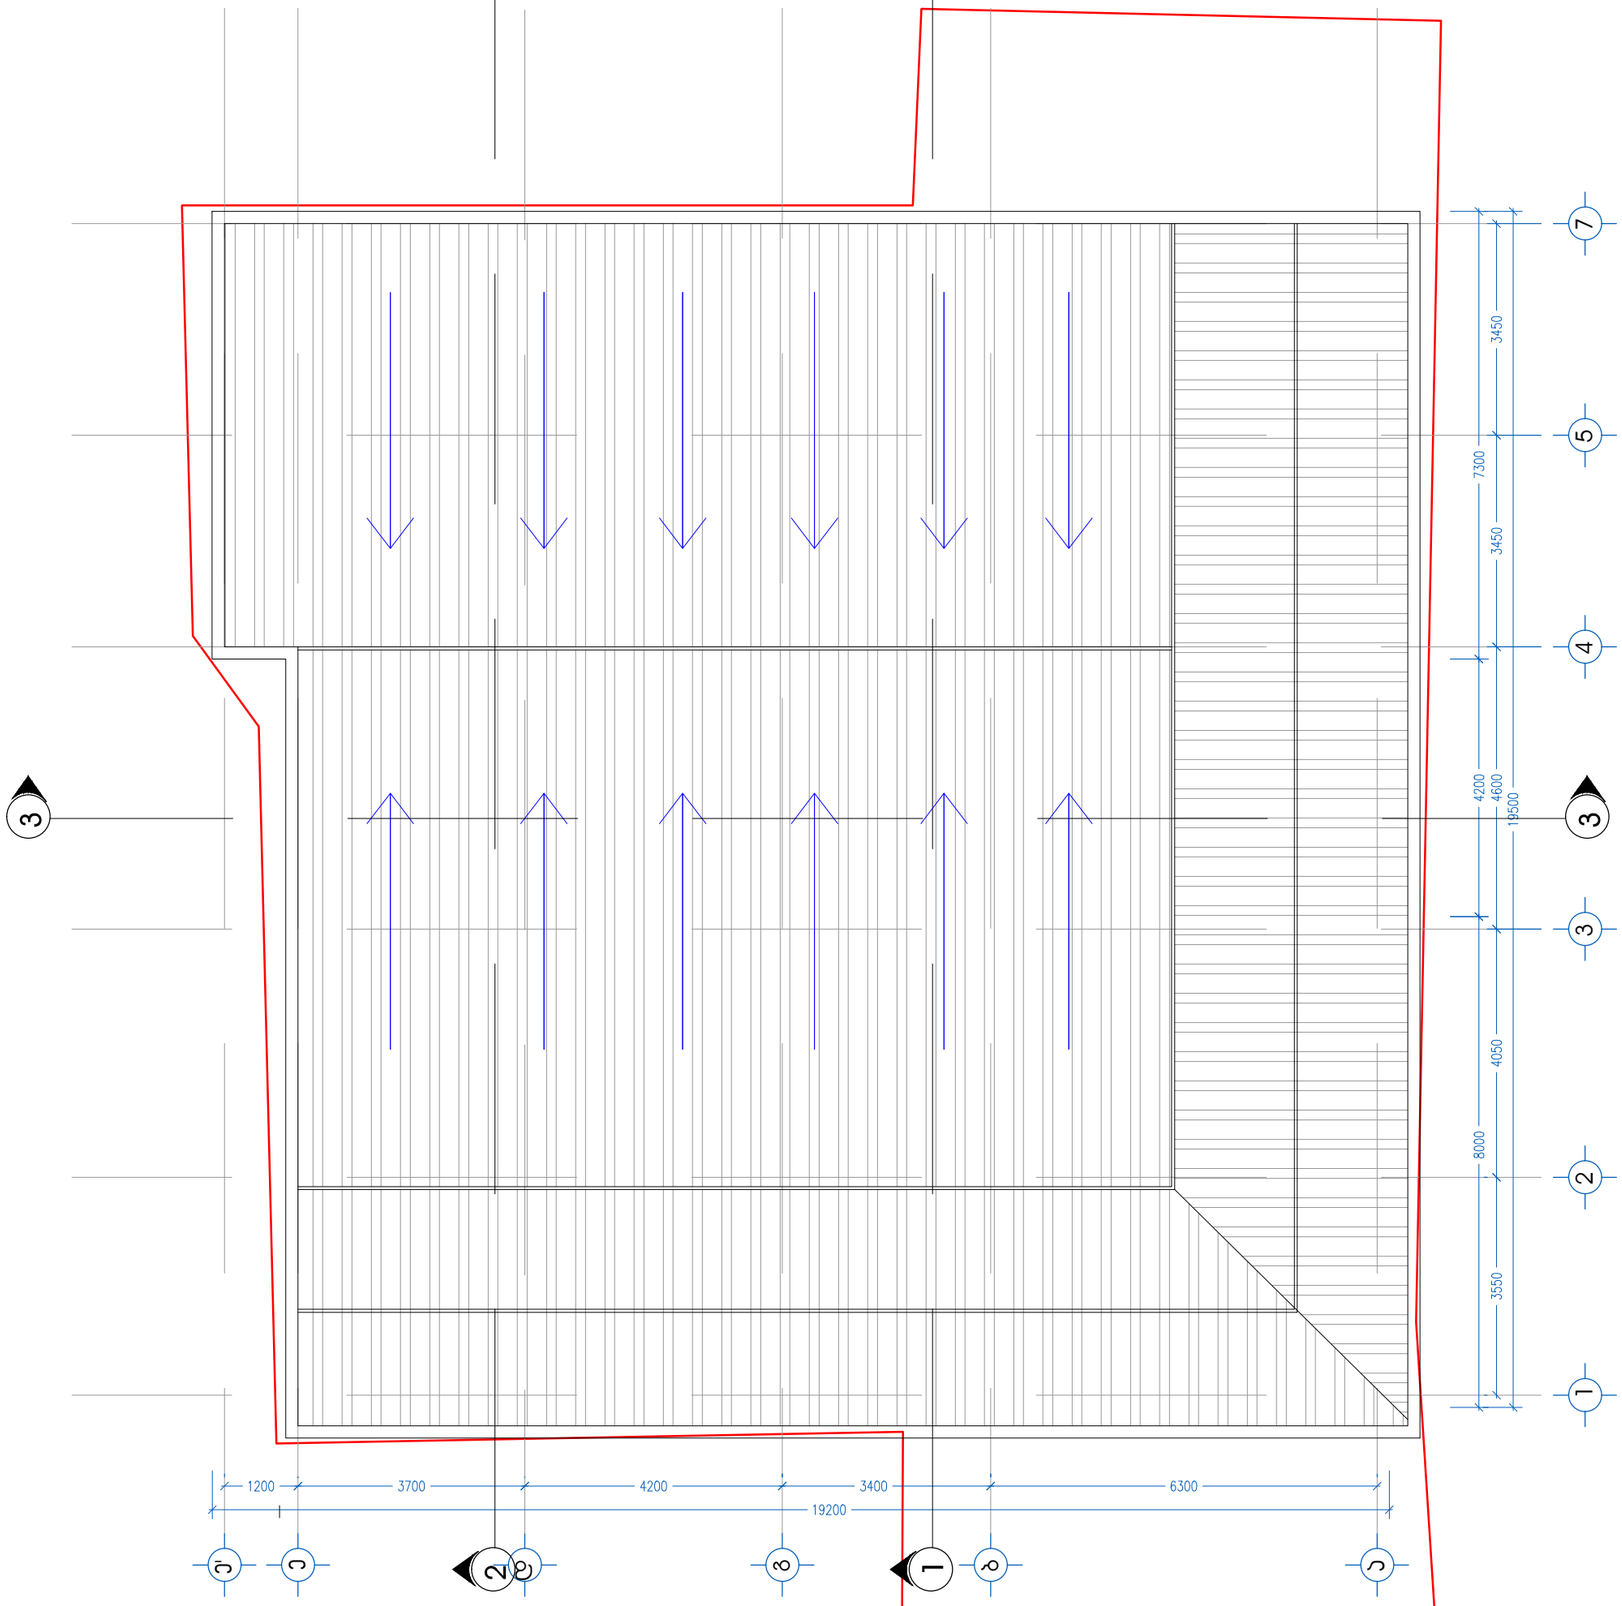

შ.პ.ს. სამგორი
სავაჭრო ცენტრი

დირექტორი		ნ. ნამორაძე
პრ.მთ.არქიტ.		მ. ჯაჯანაძე
პრ.შესრულა		მ. ჯაჯანაძე
მთავ. კონსტრ.		მ. სამჯია

მისამართი. ქ. თბილისი, გზატკეცილი ახალთი, მეტრო სამგორის ზედა ამოსასვლელის მიმდებარედ ნაკვ. № 10/041

არქიტექტურული ნაწილი

შ.პ.ს. სამგორი
სავაჭრო ცენტრი

ნომერი	თარიღი	ცვლილების შინაარსი	ხელმოწერა
პრ.			