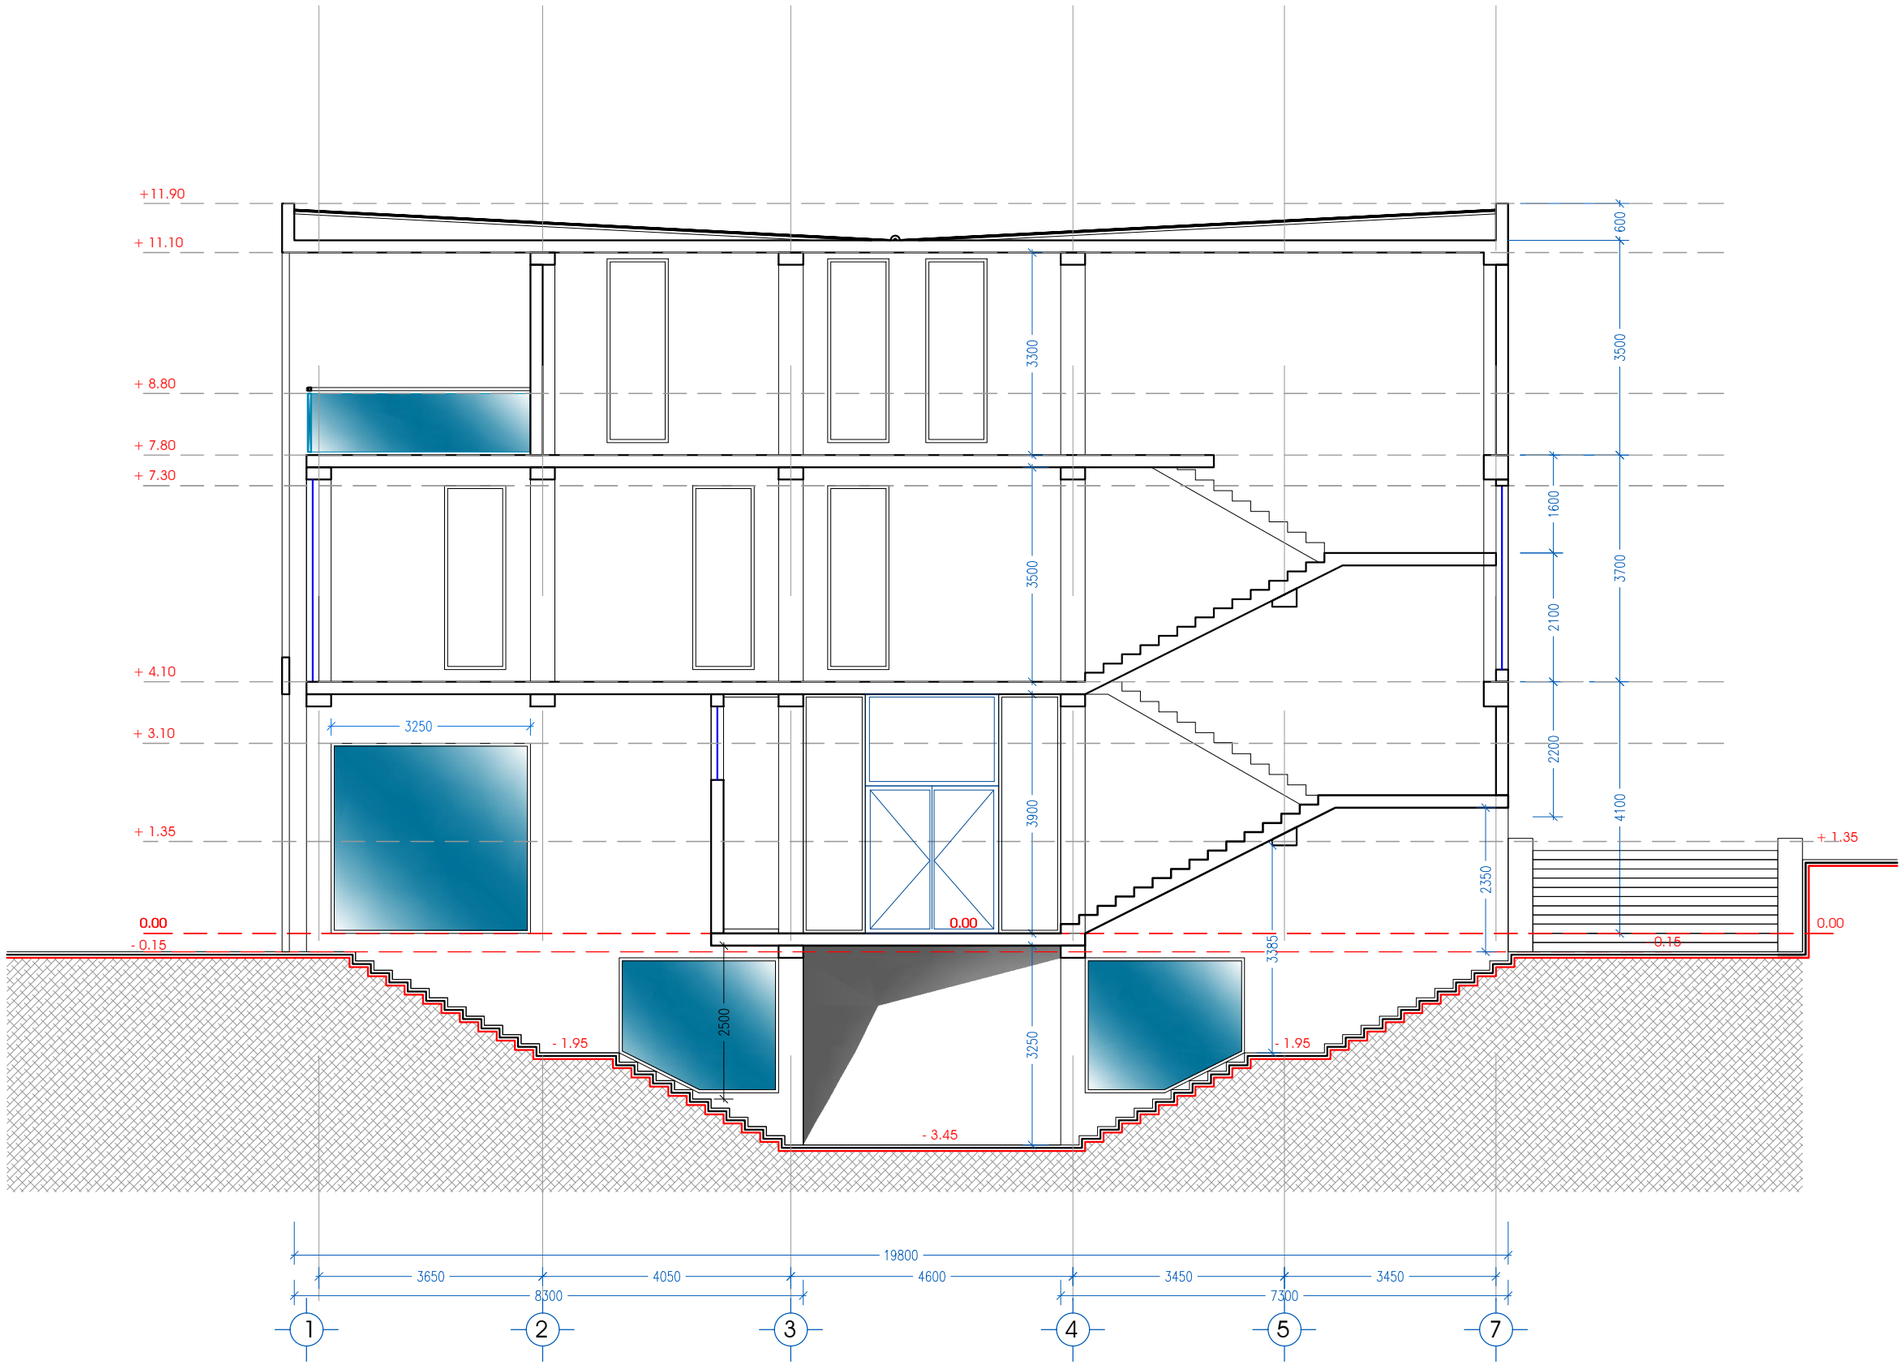

1 2 3 4 5 7

0.00 0.00

+ 1.35

- 0.15

+ 4.10

+ 7.80

+11.90

+ 1.35

+ 3.10

+ 7.30

+ 8.80

+ 11.10

- 3.45

0.00

- 1.95

- 0.15

- 1.95

S.p.s. samgori

დირექტორი
პრ.მთ.არქიტ.
პრ.შეასრულა

ნ. ნამორაძე
მ. კაპანაძე

მთავ. კონსტრ.

მ. კაპანაძე

მისამართი. ქ. თბილისი, გზატკეცილი კახეთი,
მეტრო სამგორის ზედა ამოსასვლელის

მიმდებარედ ნაკვ. # 10/041 სტადია ფურცელი ფურც.რაოდ. მაშტაბი

pr.

m. sajaia

S.p.s. samgori
სავაჭრო ცენტრი

ჭრილი 1-1 მ 1:100

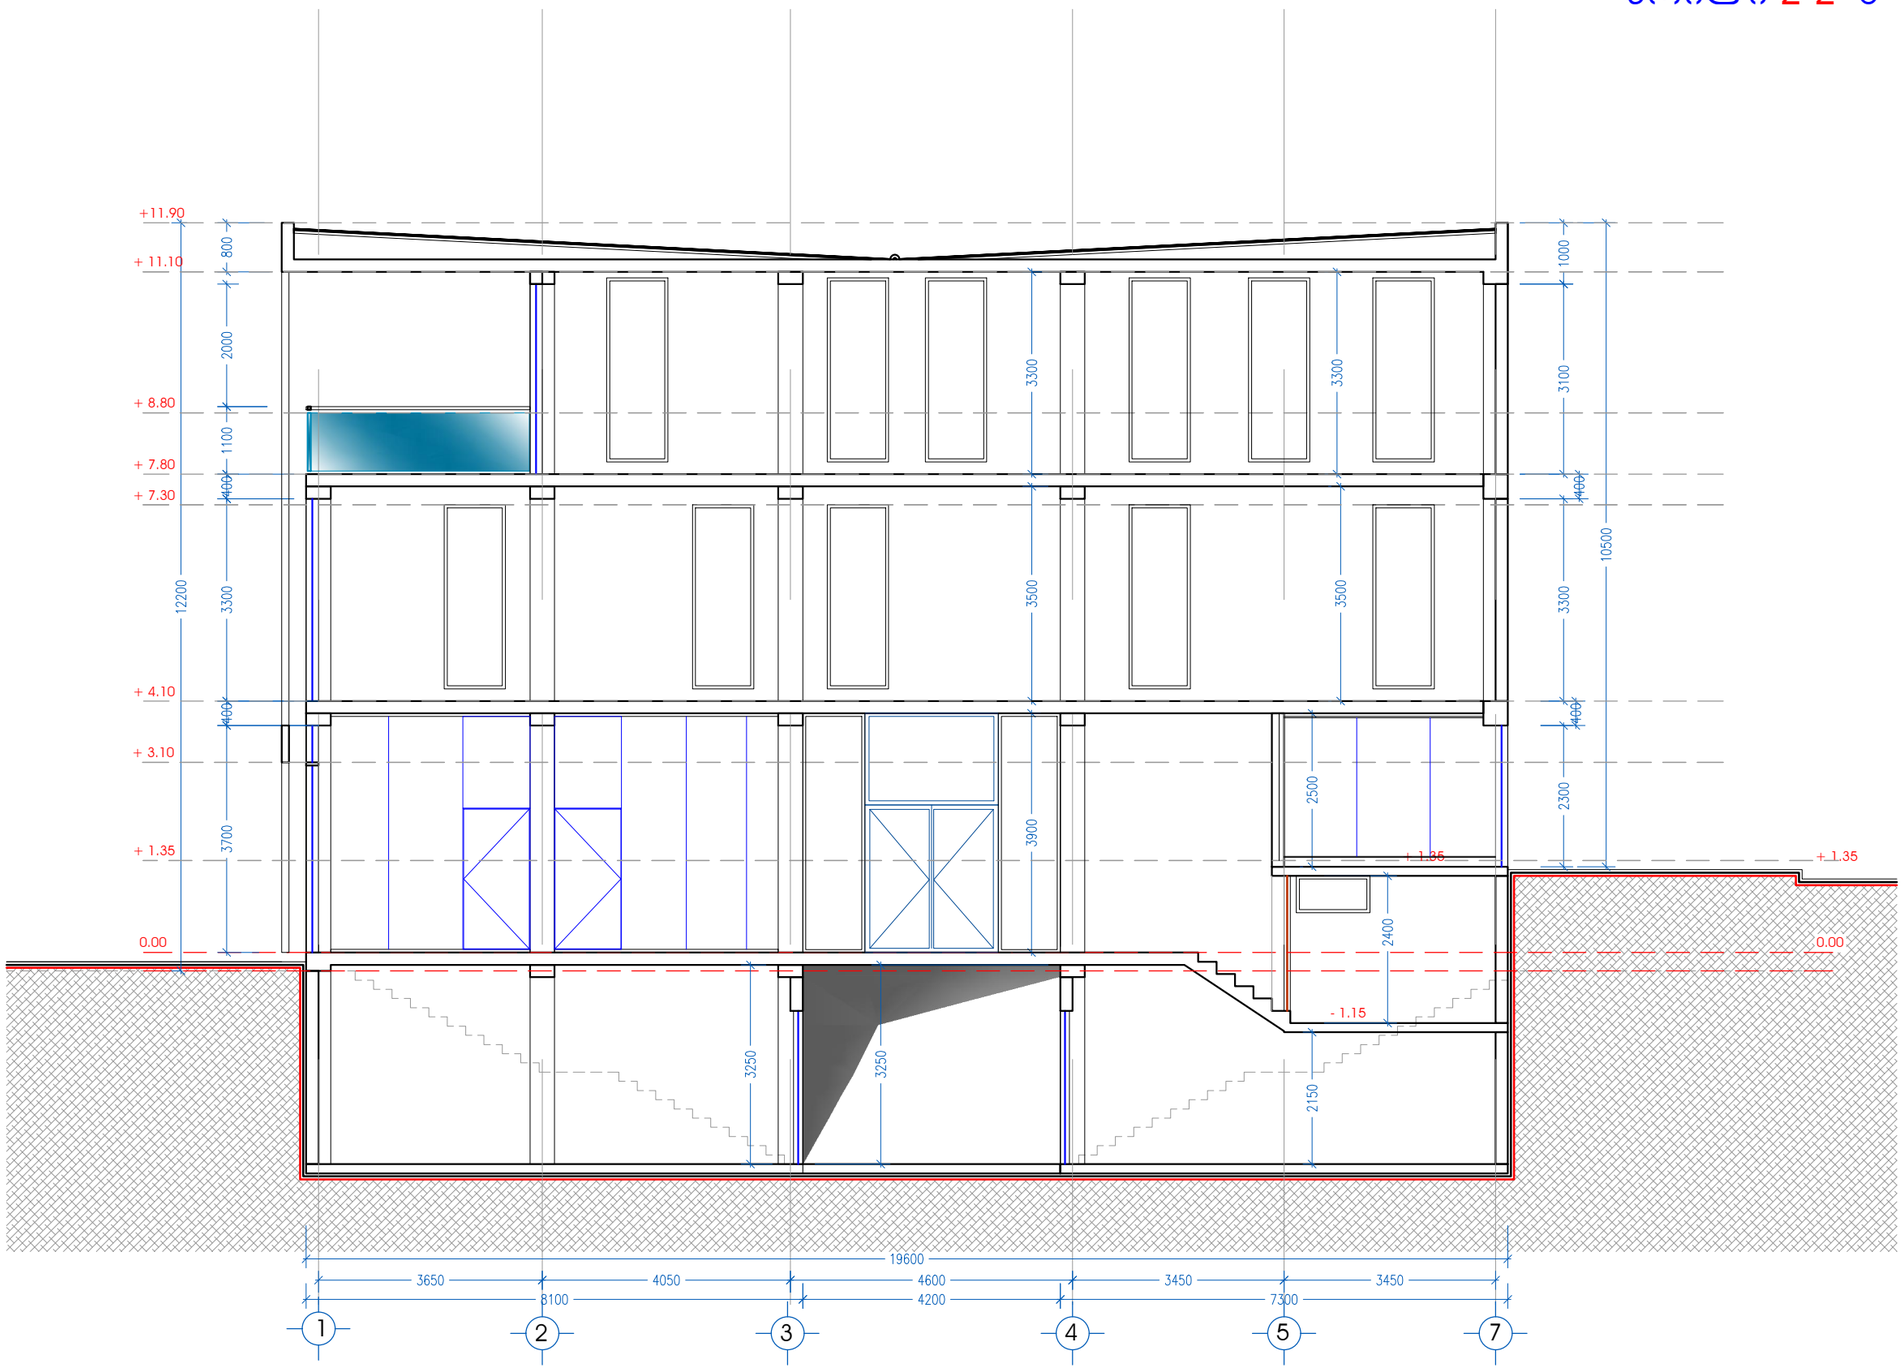

0.00

1 2 3 4 5 7

0.00

+ 1.35

+ 4.10

+ 7.80

+11.90

+ 1.35

+ 3.10

+ 7.30

+ 8.80

+ 11.10

+ 1.35

- 1.15

S.p.s. samgori

დირექტორი
პრ.მთ.არქიტ.
პრ.შეასრულა

ნ. ნამორაძე
მ. კაპანაძე

მთავ. კონსტრ.

მ. კაპანაძე

მისამართი. ქ. თბილისი, გზატკეცილი კახეთი,
მეტრო სამგორის ზედა ამოსასვლელის

მიმდებარედ ნაკვ. # 10/041 სტადია ფურცელი ფურც.რაოდ. მაშტაბი

pr.

m. sajaia

S.p.s. samgori
სავაჭრო ცენტრი

ჭრილი 2-2 მ 1:100

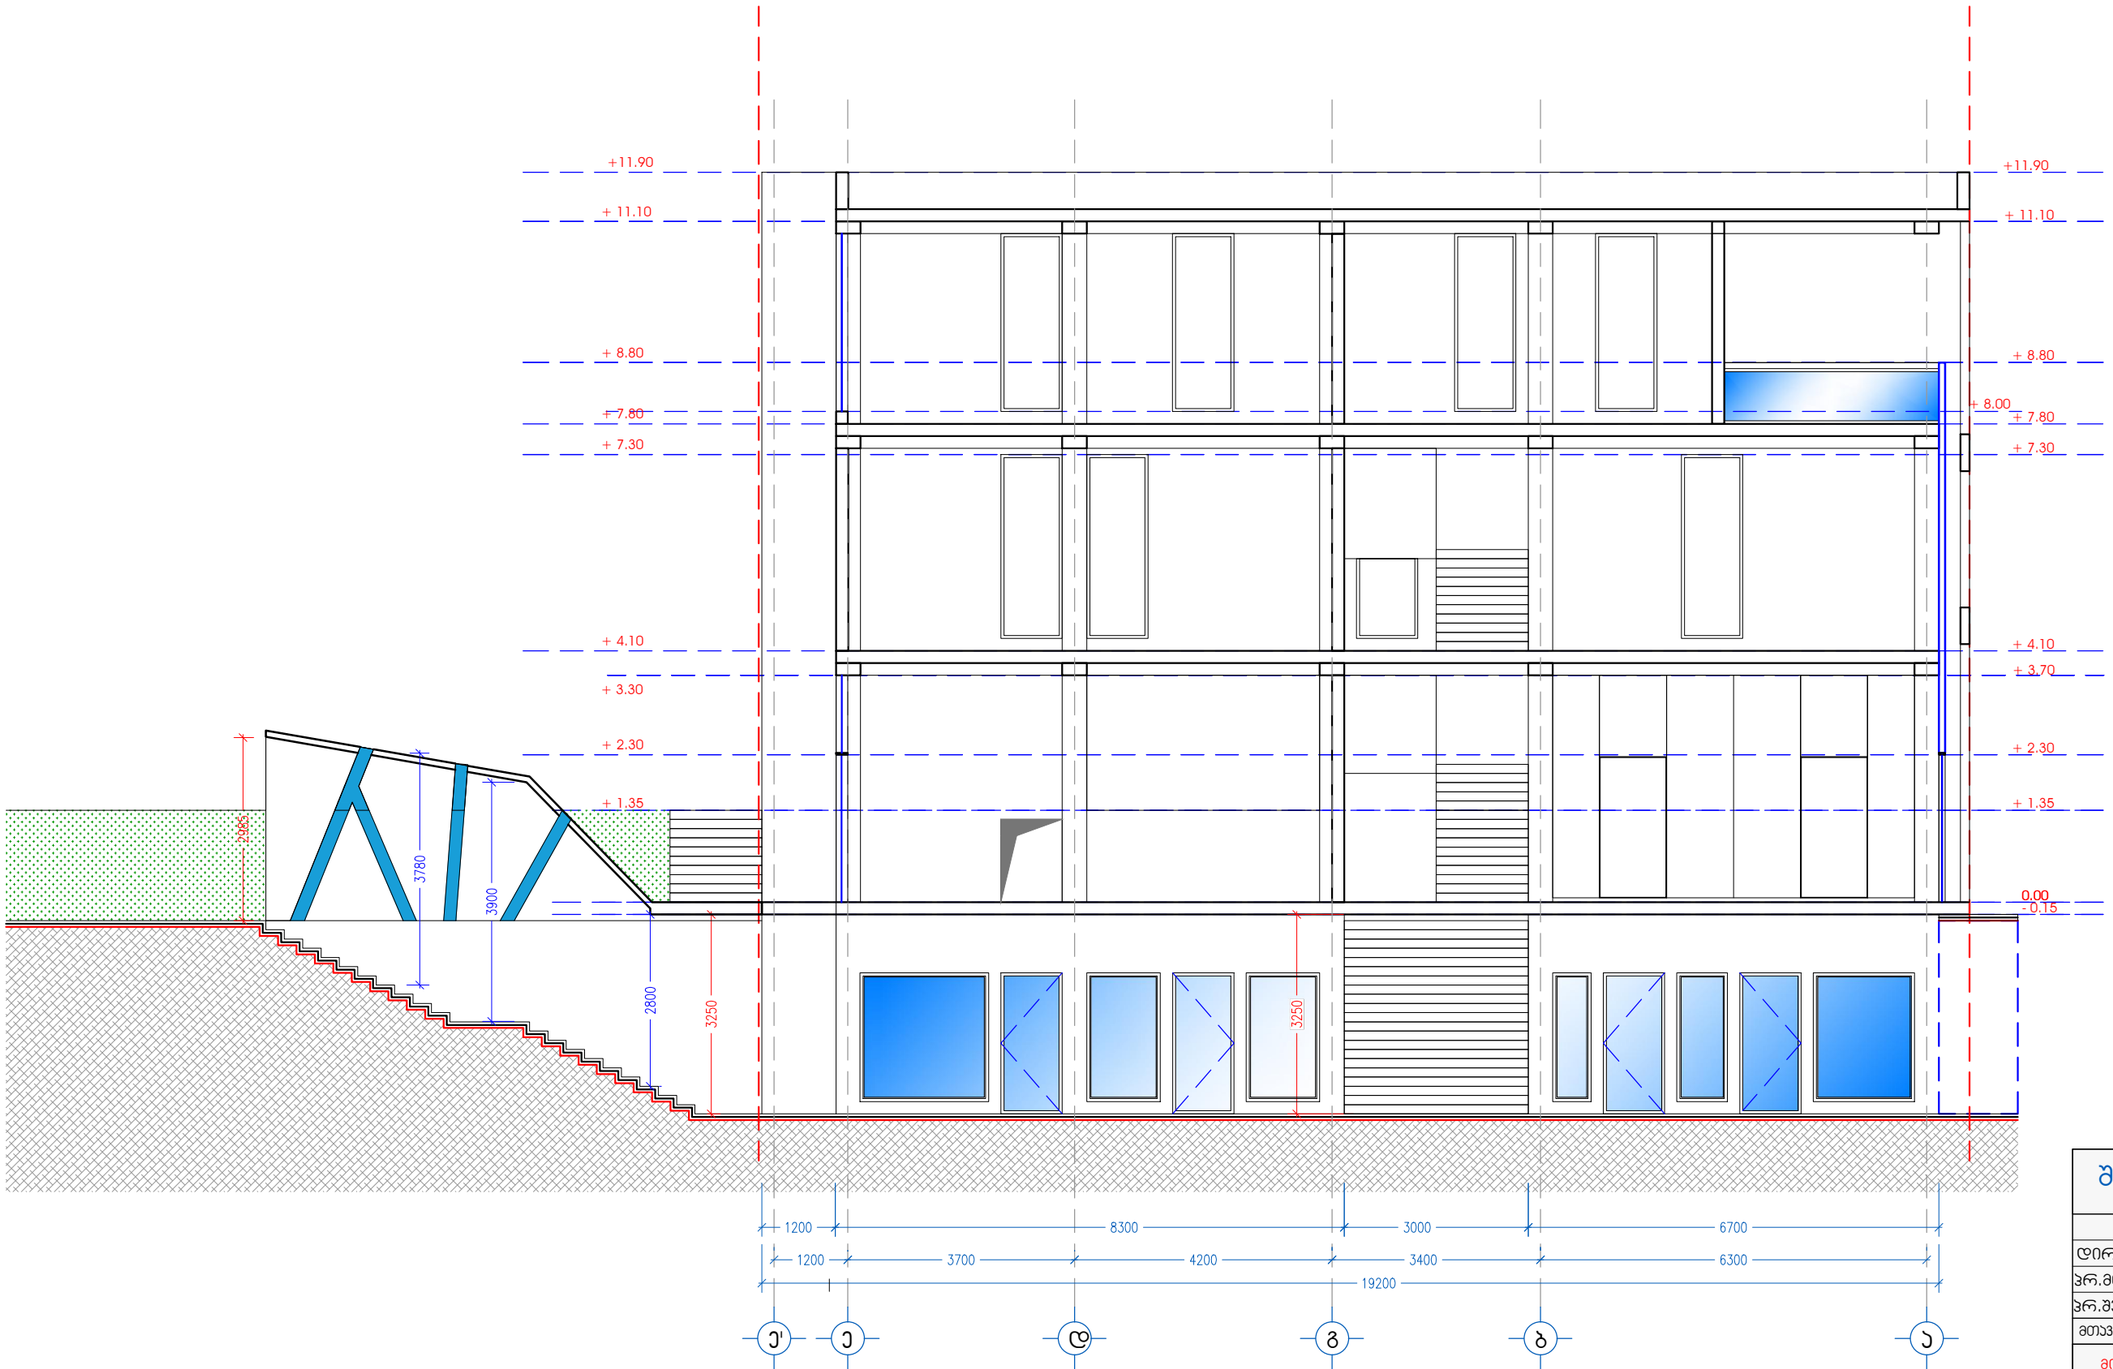

+ 4.10

+ 7.80

+11.90

+ 1.35

+ 2.30

+ 3.30

+ 7.30

+ 8.80

+ 11.10

0.00

+ 4.10

+ 7.80

+11.90

- 0.15

+ 1.35

+ 2.30

+ 3.70

+ 7.30

+ 8.80

+ 11.10

+ 8.00

e' e d g b a

S.p.s. samgori

დირექტორი
პრ.მთ.არქიტ.
პრ.შეასრულა

ნ. ნამორაძე
მ. კაპანაძე

მთავ. კონსტრ.

მ. კაპანაძე

მისამართი. ქ. თბილისი, გზატკეცილი კახეთი,
მეტრო სამგორის ზედა ამოსასვლელის

მიმდებარედ ნაკვ. # 10/041 სტადია ფურცელი ფურც.რაოდ. მაშტაბი

pr.

m. sajaia

S.p.s. samgori
სავაჭრო ცენტრი

ჭრილი 3-3 მ 1:100