სავაჭრო ცენტრის
არქიტექტურული პროექტი



ქ. თბილისი, გზატკეცილი ჯახეთი, მეტრო ,,სამგორის" ზედა ამოსასვლელის მიმდებარედ ნაკვ. № 10/041


შ.პ.ს. სამგორი
სავაჭრო ცენტრი

დამკვეთი: შ.პ.ს ,,სავაჭრო ცენტრი სამგორი"

შესრულა: მ. ჯავანაძე

2012 წ.

ფასადი 1-7 ღერძებში მ 1:100

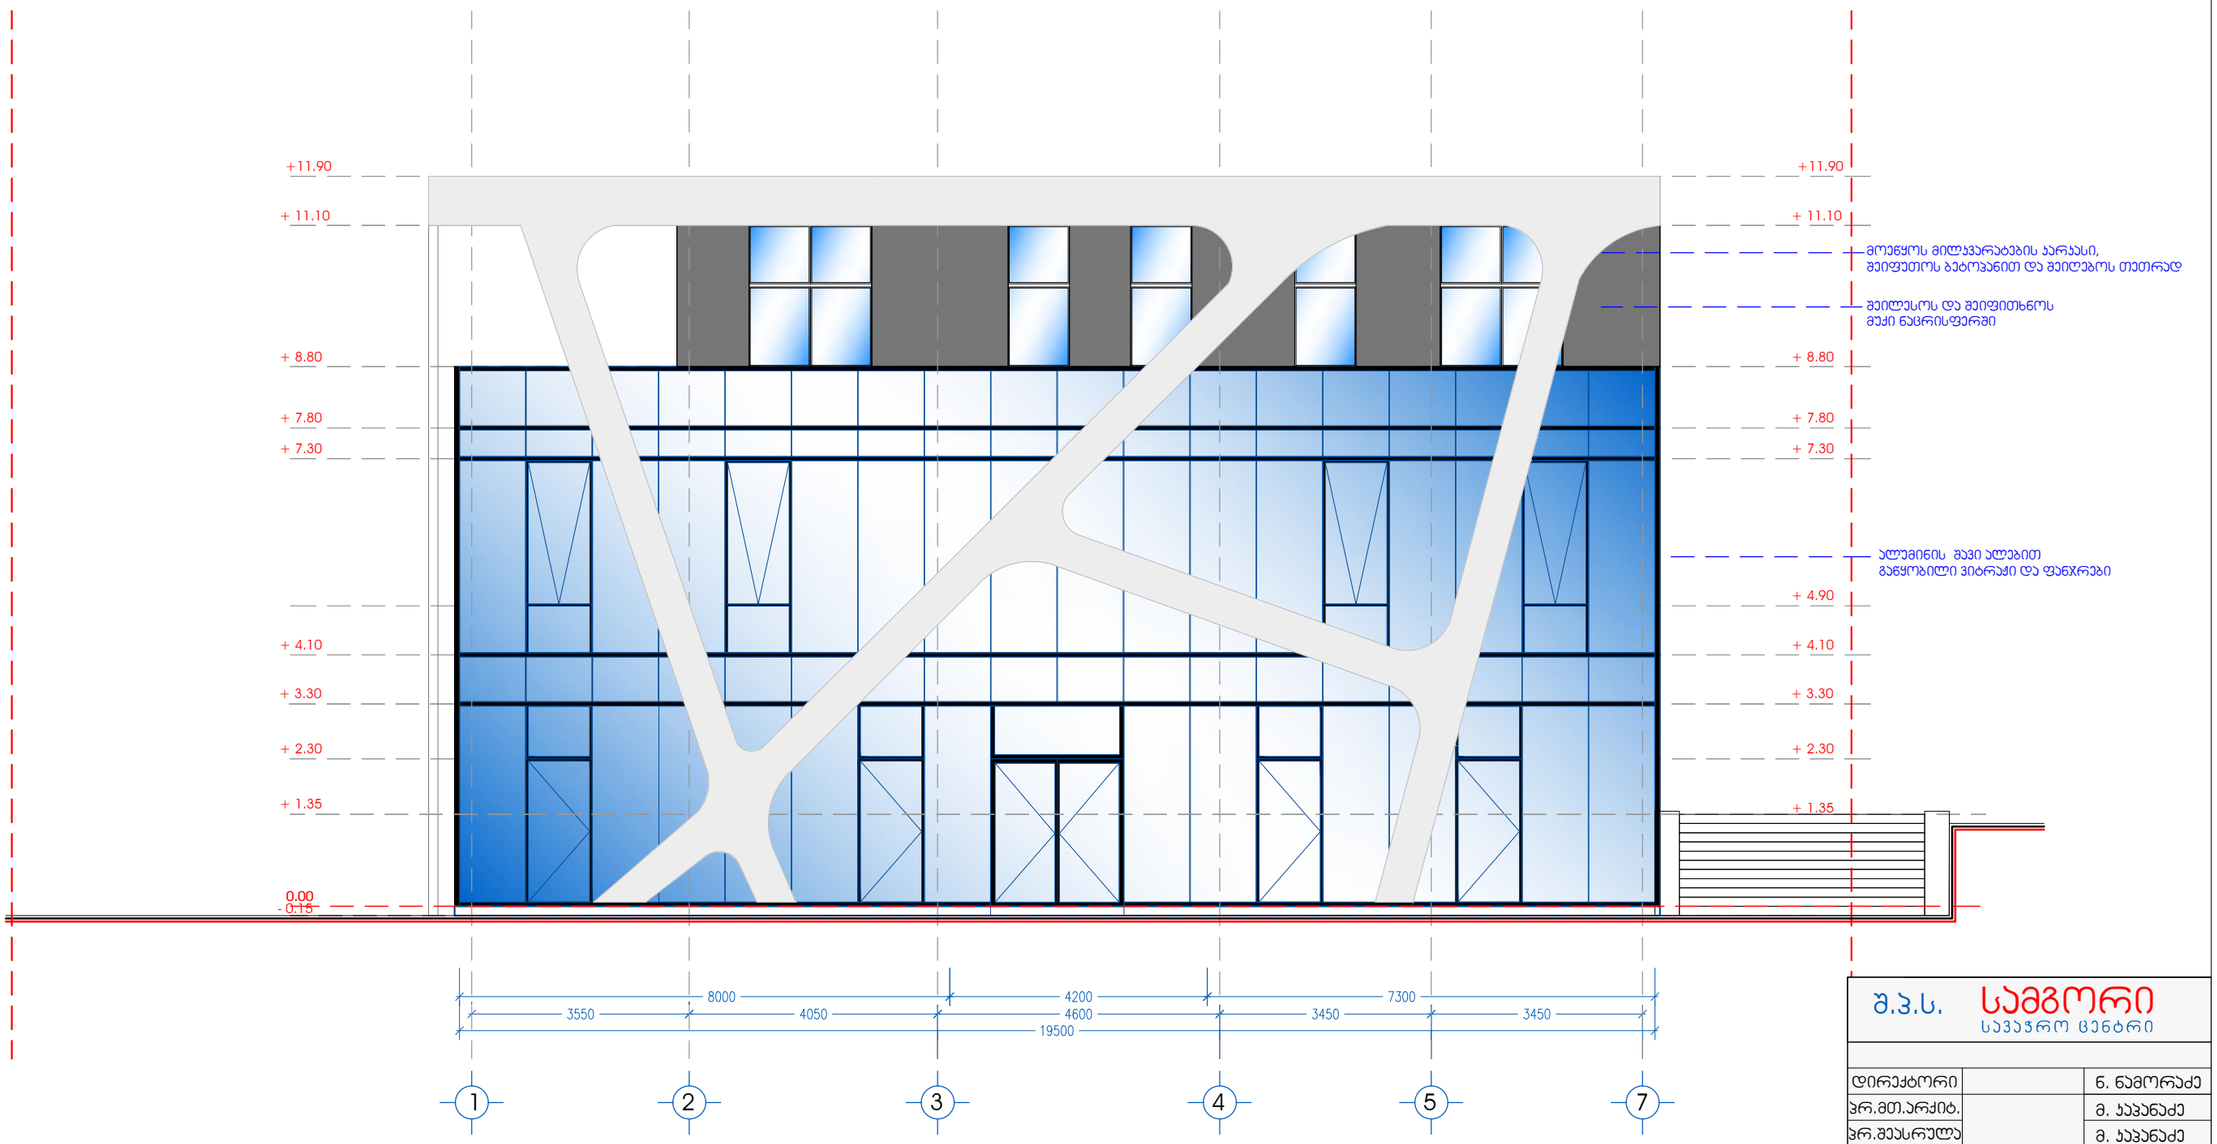


შ.პ.ს. სამგორი საპაჭრო ცენტრი		
დირექტორი		ნ. ნამორაძე
პრ.მთ.არქიტ.		მ. პაპანაძე
პრ.შესრულა		მ. პაპანაძე
მთვს. კონსტრ.		მ. საჯაია

მისამართი. ქ. თბილისი, გზატკეცილი პახეთი, მეტრო სამგორის ზედა ამოსასვლელის მიმდებარედ ნაკვ. № 10/041

არქიტექტურული ნაწილი

შ.პ.ს. სამგორი საპაჭრო ცენტრი	სტადია	ფურცლის ნომერი	ფურცლების რაოდენობა	შენიშვნა
	პრ.			

ფასადი ა-ე' ღერძებში მ 1:100

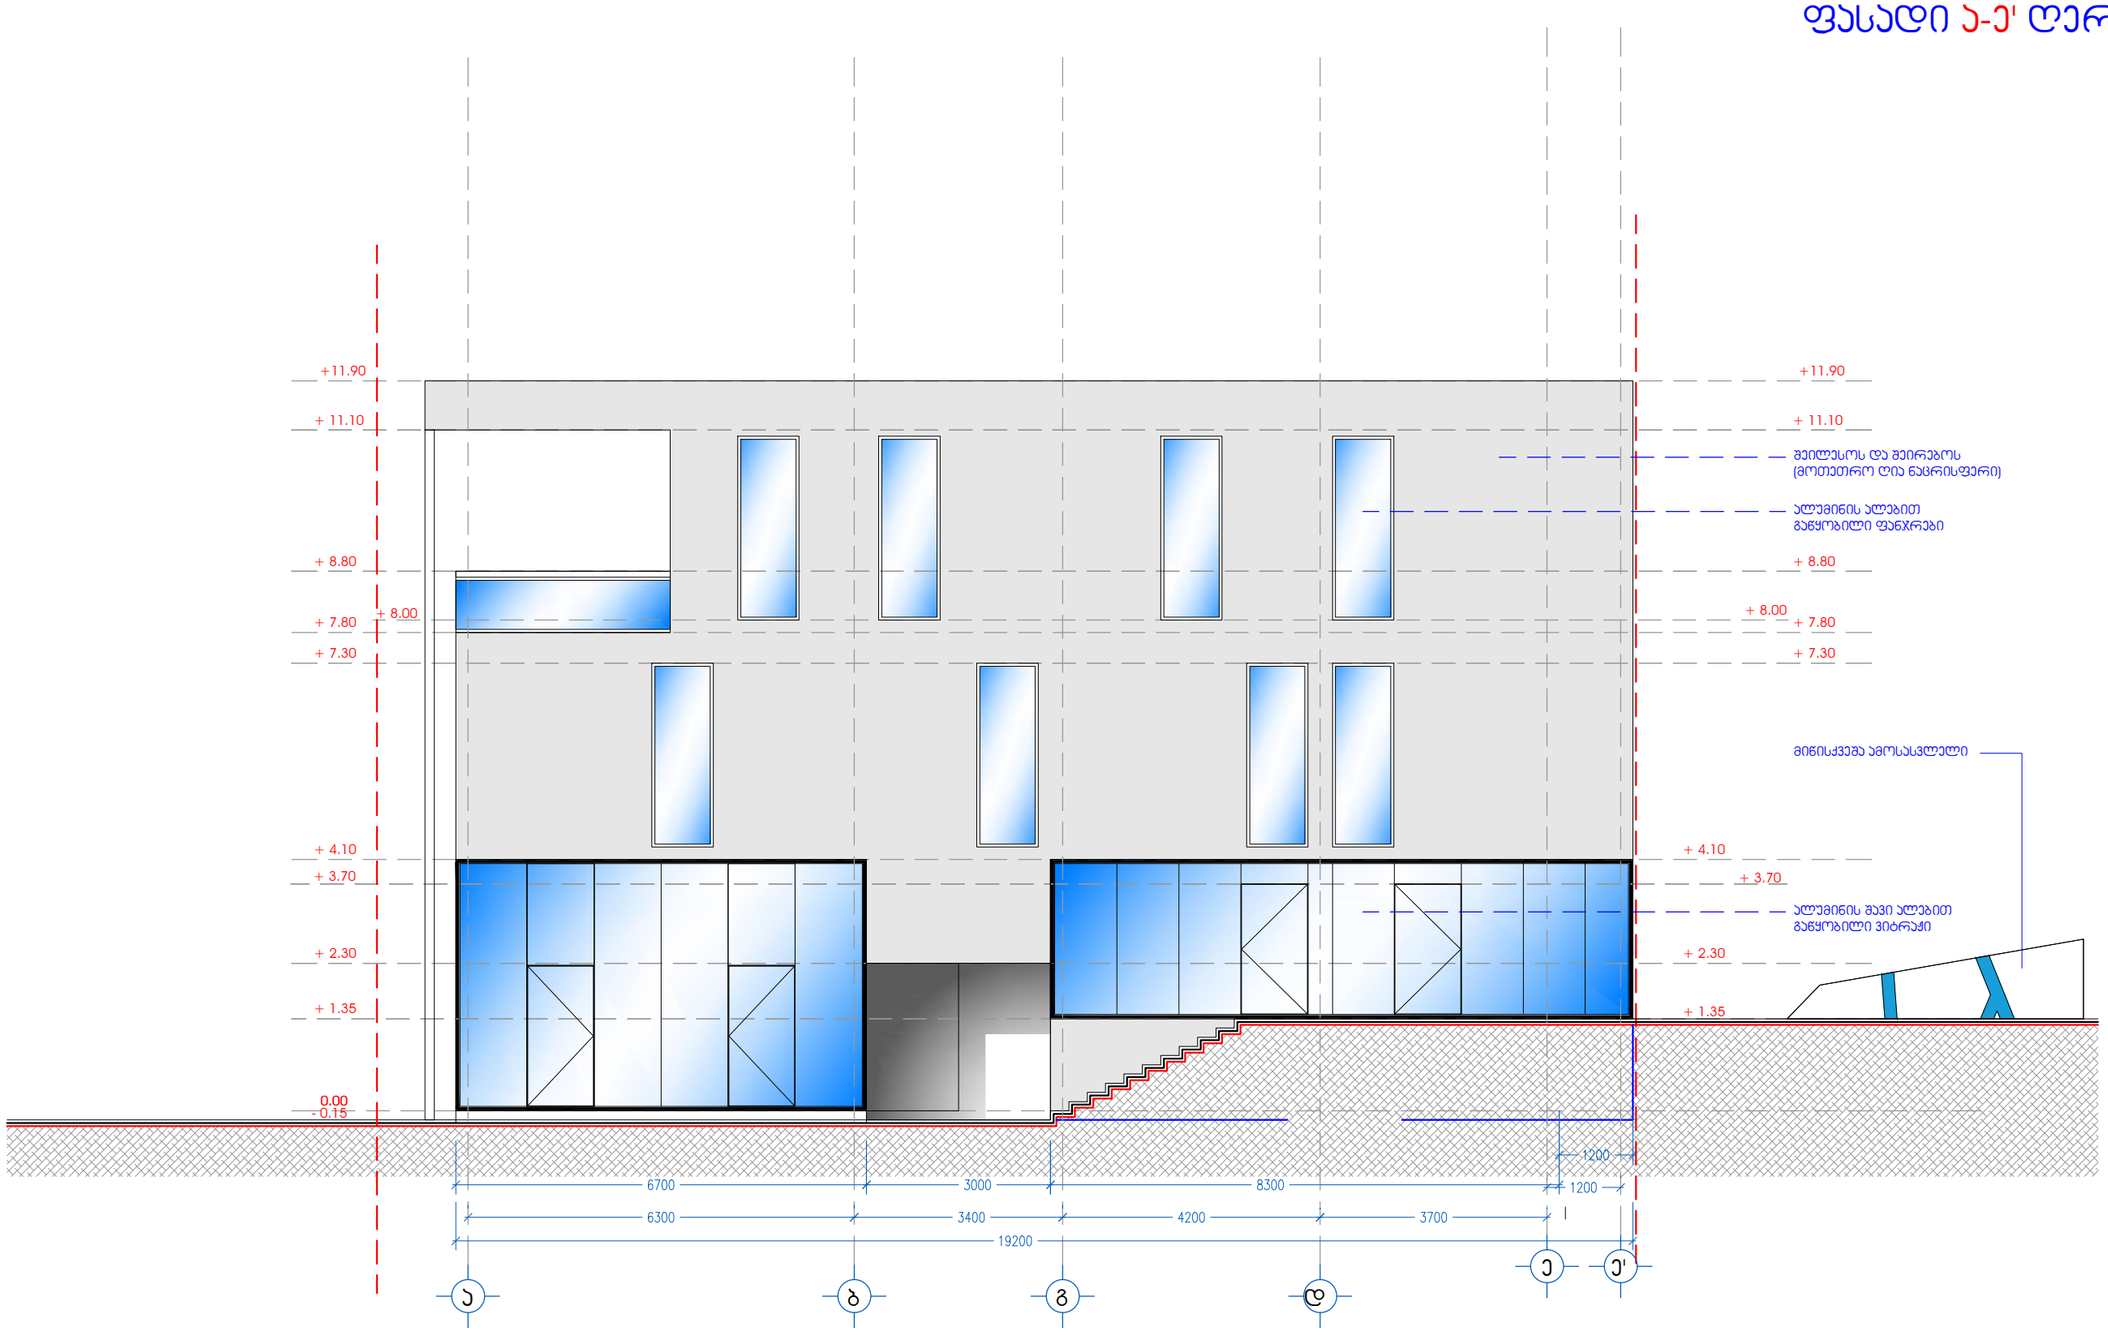


შ.პ.ს.	სამგორი საპაჭრო ცენტრი	
დირექტორი		ნ. ნამორაძე
პრ.მთ.არქიტ.		მ. პაპანაძე
პრ.შესრულა		მ. პაპანაძე
მთავ. კონსტრ.		მ. საჯაია

მისამართი. ქ. თბილისი, გზატკეცილი ახმეთი, მეტრო სამგორის ზედა ამოსასვლელის მიმდებარედ ნაკვ. № 10/041

არქიტექტურული ნაწილი

შ.პ.ს. სამგორი საპაჭრო ცენტრი	სტადია	ფურცლის	ფურცლების	მასშტაბი
	პრ.			

ფასადი 7-1 ღერძებში მ 1:100

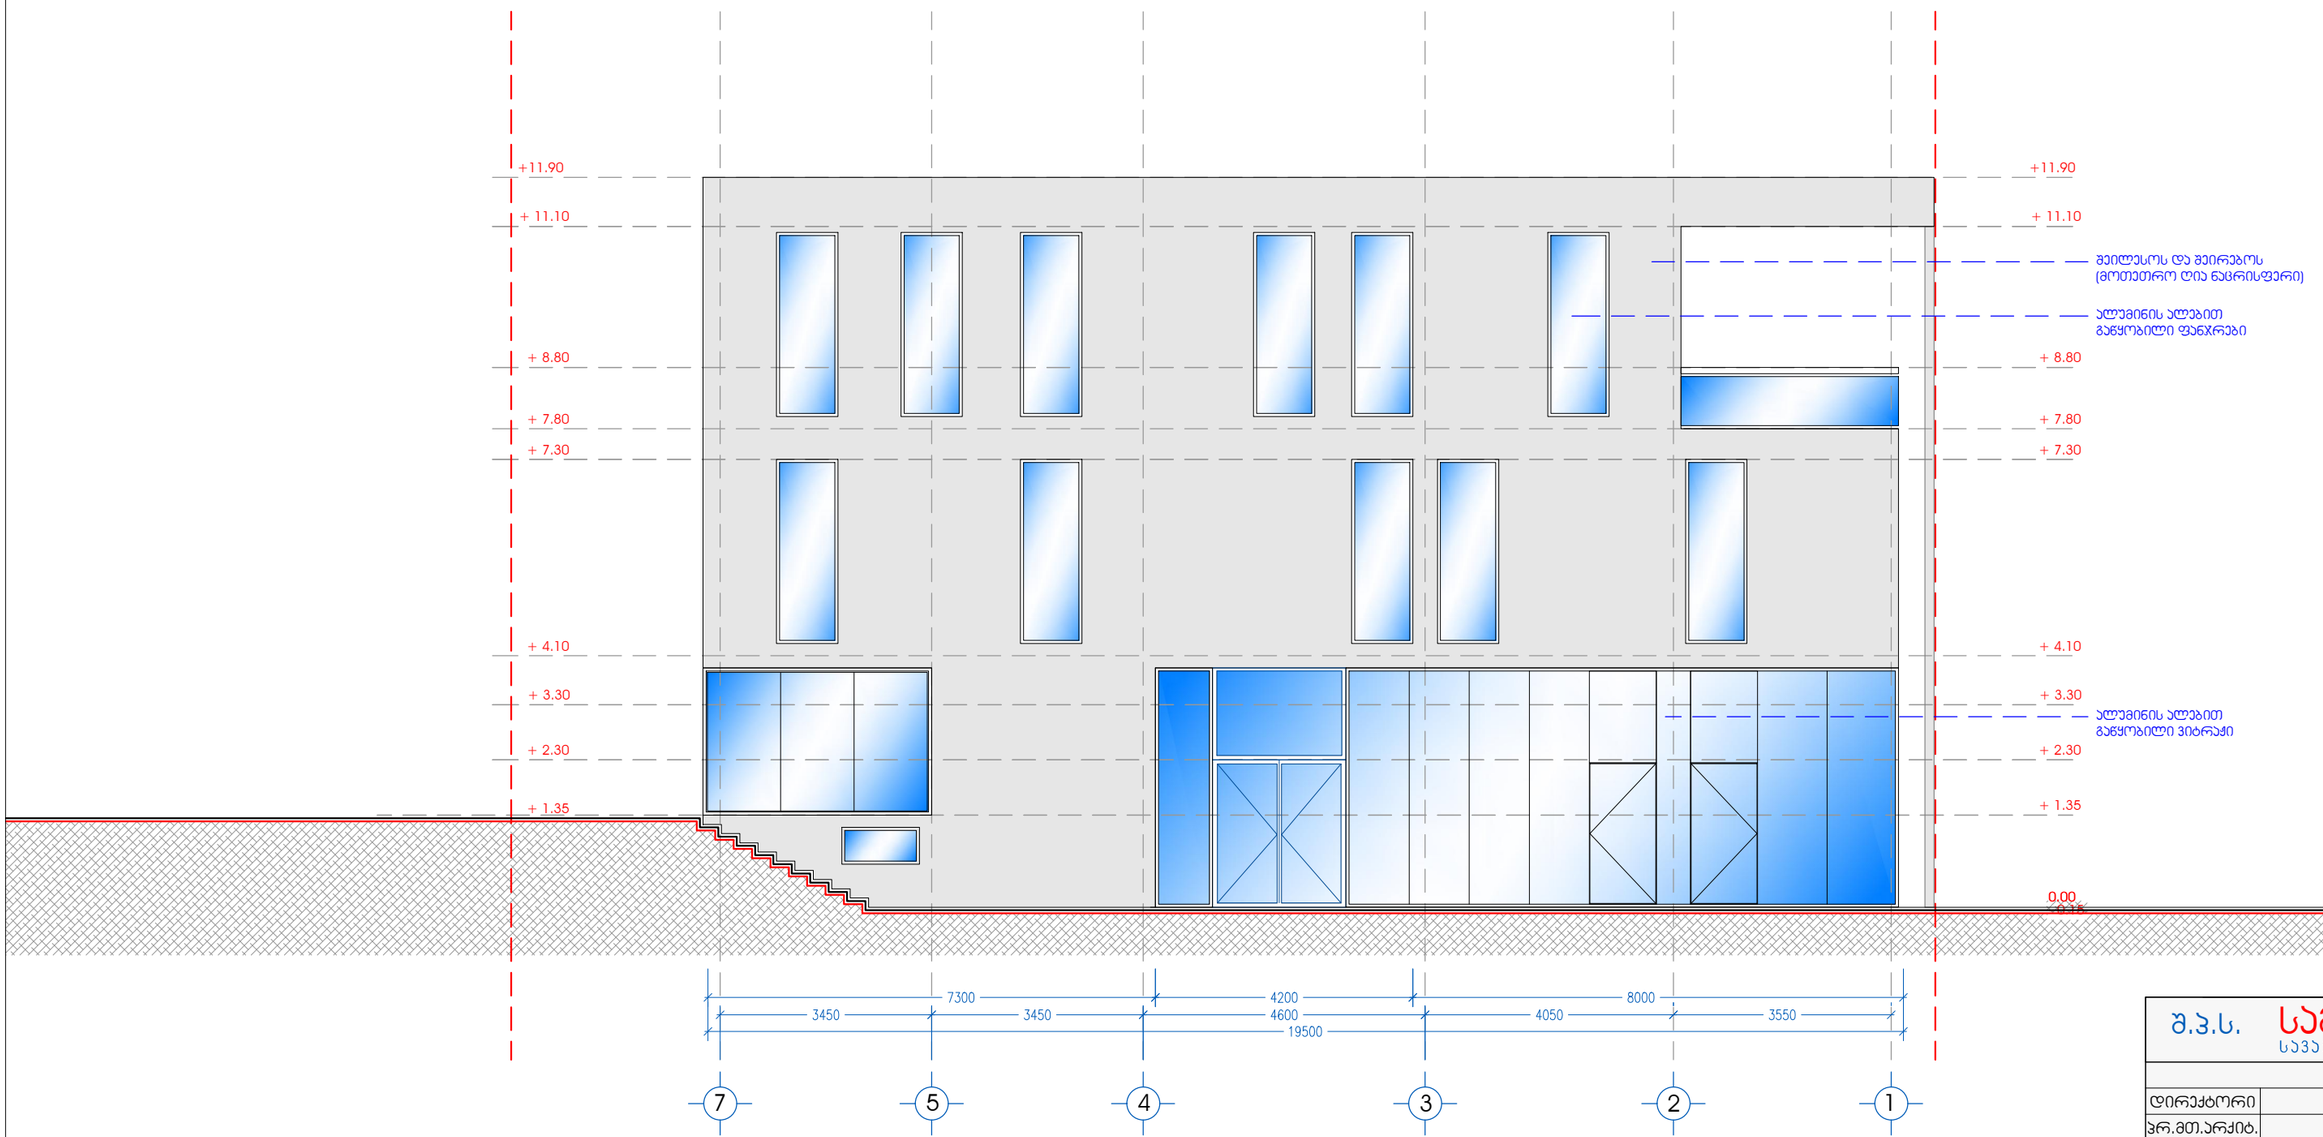


შ.პ.ს. სამგორი საპაჭრო ცენტრი		
დირექტორი		ნ. ნამორაძე
პრ.მთ.არქიტ.		მ. პაპანაძე
პრ.მესრულე		მ. პაპანაძე
მთპ. კონსტრ.		მ. საჯაია

მისამართი. ქ. თბილისი, გზატკეცილი პახეთი, მეტრო სამგორის ზედა ამოსასვლელის მიმდებარედ ნაკ. № 10/041

არქიტექტურული ნაწილი

შ.პ.ს. სამგორი საპაჭრო ცენტრი	სტადია	ფურცლების	ფურცლის №	შენიშვნა
	პრ.			

ფასადი 7-1 ღერძებში მ 1:100

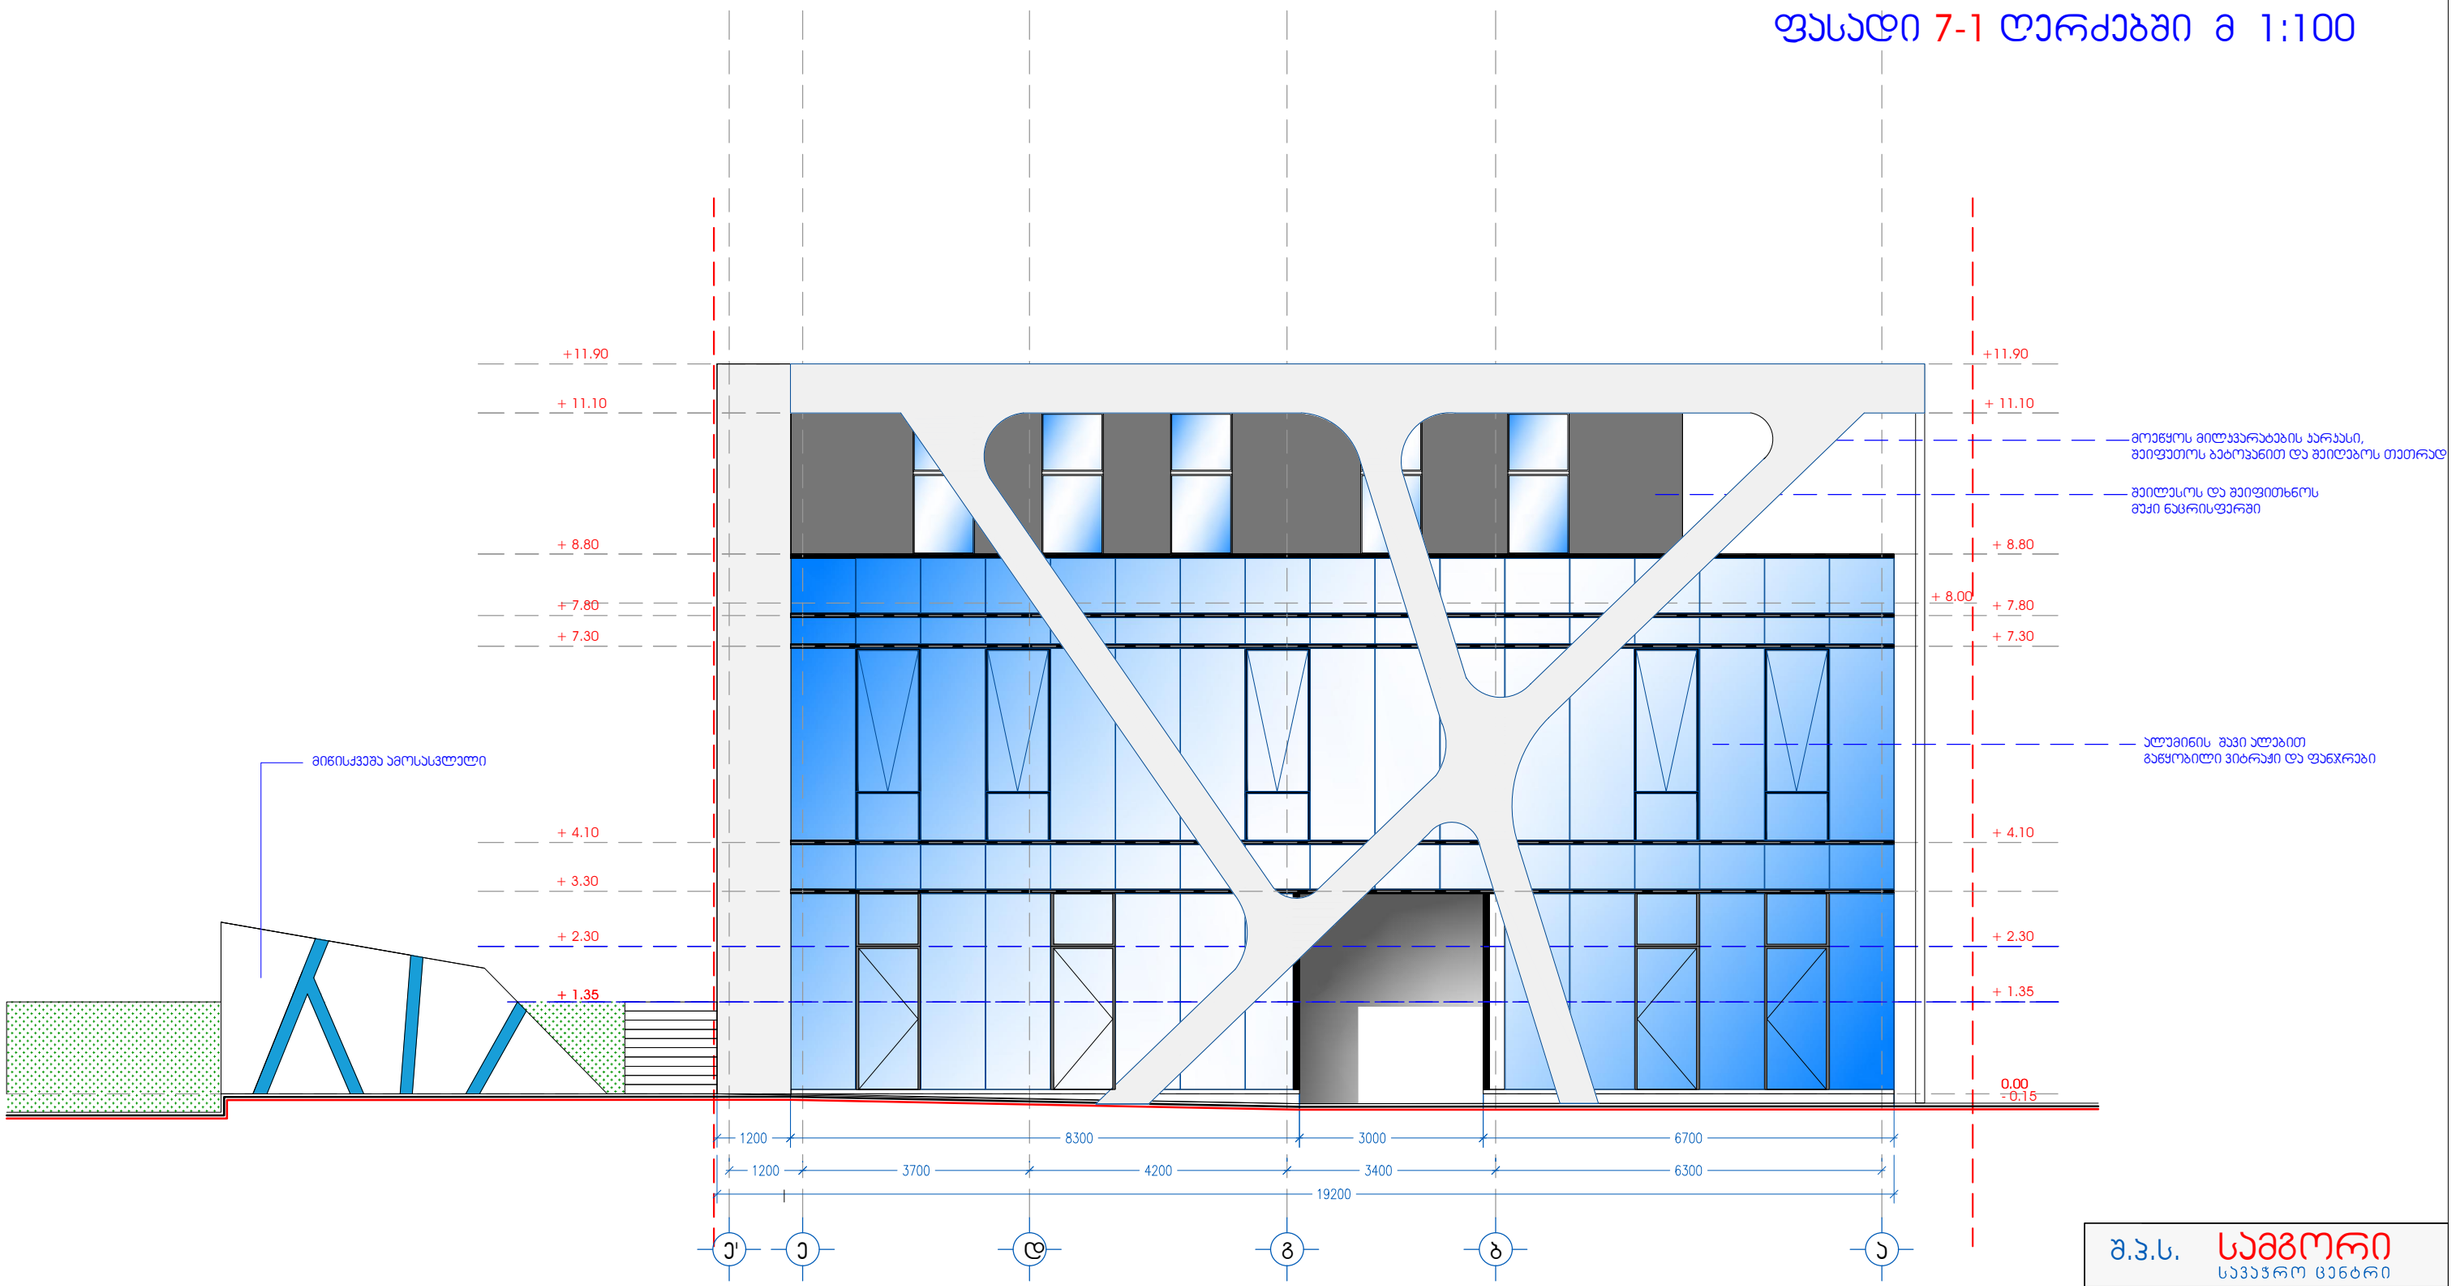

შ.პ.ს. სამგორი
საპაჟრო ცენტრი

დირექტორი		ნ. ნამორაძე
პრ.მთ.არქიტ.		მ. ჯაჯანაძე
პრ.შესრულა		მ. ჯაჯანაძე
მთავ. კონსტრ.		მ. საჯაია

მისამართი. ქ. თბილისი, გზატკეცილი ჯახეთი, მეტრო სამგორის ზედა ამოსასვლელის მიმდებარედ ნაკვ. № 10/041

არქიტექტურული ნაწილი

შ.პ.ს. სამგორი
საპაჟრო ცენტრი

ცვლილება	ავტორი	ტექნიკური ზედამხედველი	შენიშვნა
№.			