2qa

qa qa

j.

k

k

kg 2-2

a

1 2 3 4 5 7

b

d

e

a

b

d

e

g g

e' e'

1-1 - 1.02 1-1

- 2.21

- 3.45

- 1.02

0.00

S.p.s. samgori

დირექტორი
პრ.მთ.არქიტ.
პრ.შეასრულა

ნ. ნამორაძე
მ. კაპანაძე

მთავ. კონსტრ.

მ. კაპანაძე

მისამართი. ქ. თბილისი, გზატკეცილი კახეთი,
მეტრო სამგორის ზედა ამოსასვლელის

მიმდებარედ ნაკვ. # 10/041 სტადია ფურცელი ფურც.რაოდ. მაშტაბი

pr.

m. sajaia

S.p.s. samgori
სავაჭრო ცენტრი

არსებული sitvaciis ამსახველი

გეგმა მ 1:100 (დასმული ტოპო
ზირძე)

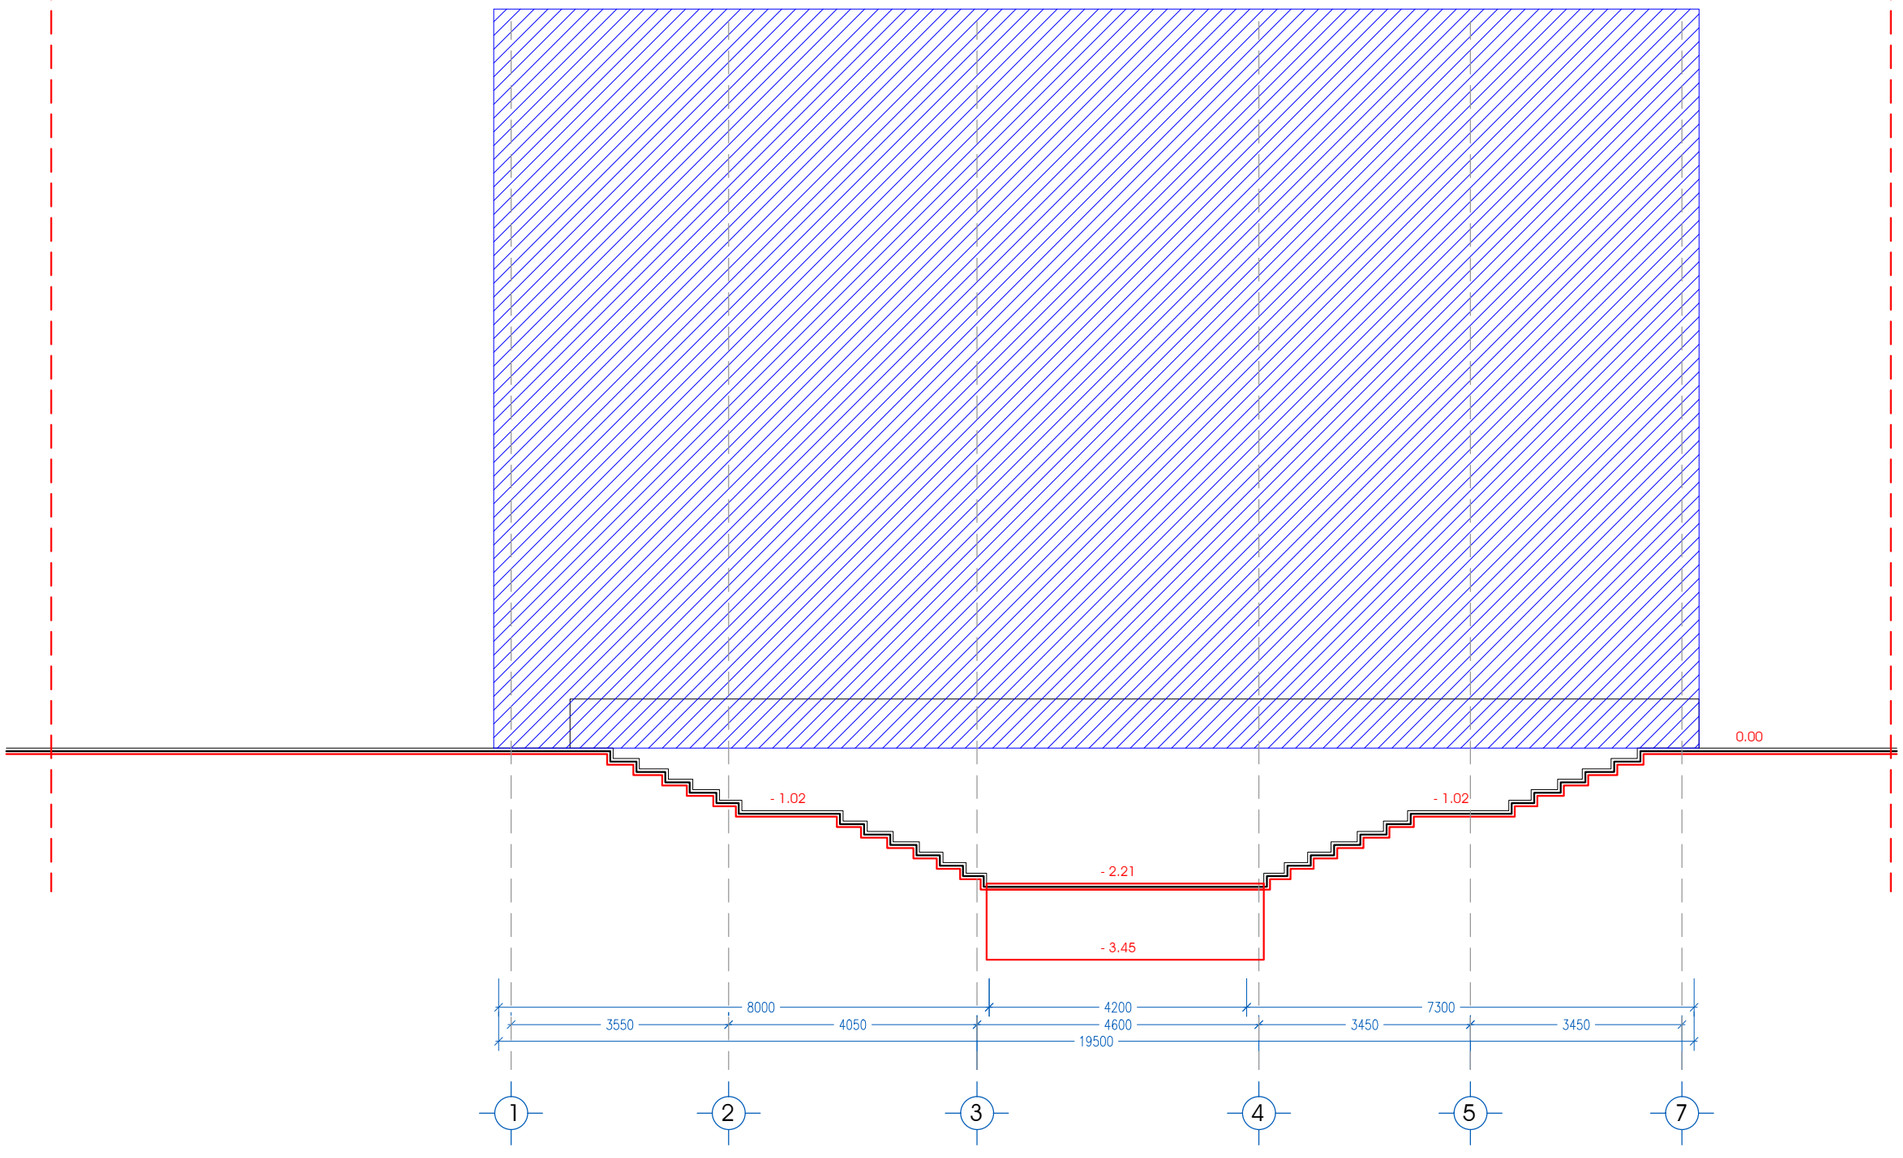

- 2.21

- 1.02

0.00

- 1.02

1 2 3 4 5 7

- 3.45

S.p.s. samgori

დირექტორი
პრ.მთ.არქიტ.
პრ.შეასრულა

ნ. ნამორაძე
მ. კაპანაძე

მთავ. კონსტრ.

მ. კაპანაძე

მისამართი. ქ. თბილისი, გზატკეცილი კახეთი,
მეტრო სამგორის ზედა ამოსასვლელის

მიმდებარედ ნაკვ. # 10/041 სტადია ფურცელი ფურც.რაოდ. მაშტაბი

pr.

m. sajaia

S.p.s. samgori
სავაჭრო ცენტრი

არსებული sitvaciis ამსახველი

ჭრილი 1/1-1/1 მ 1:100

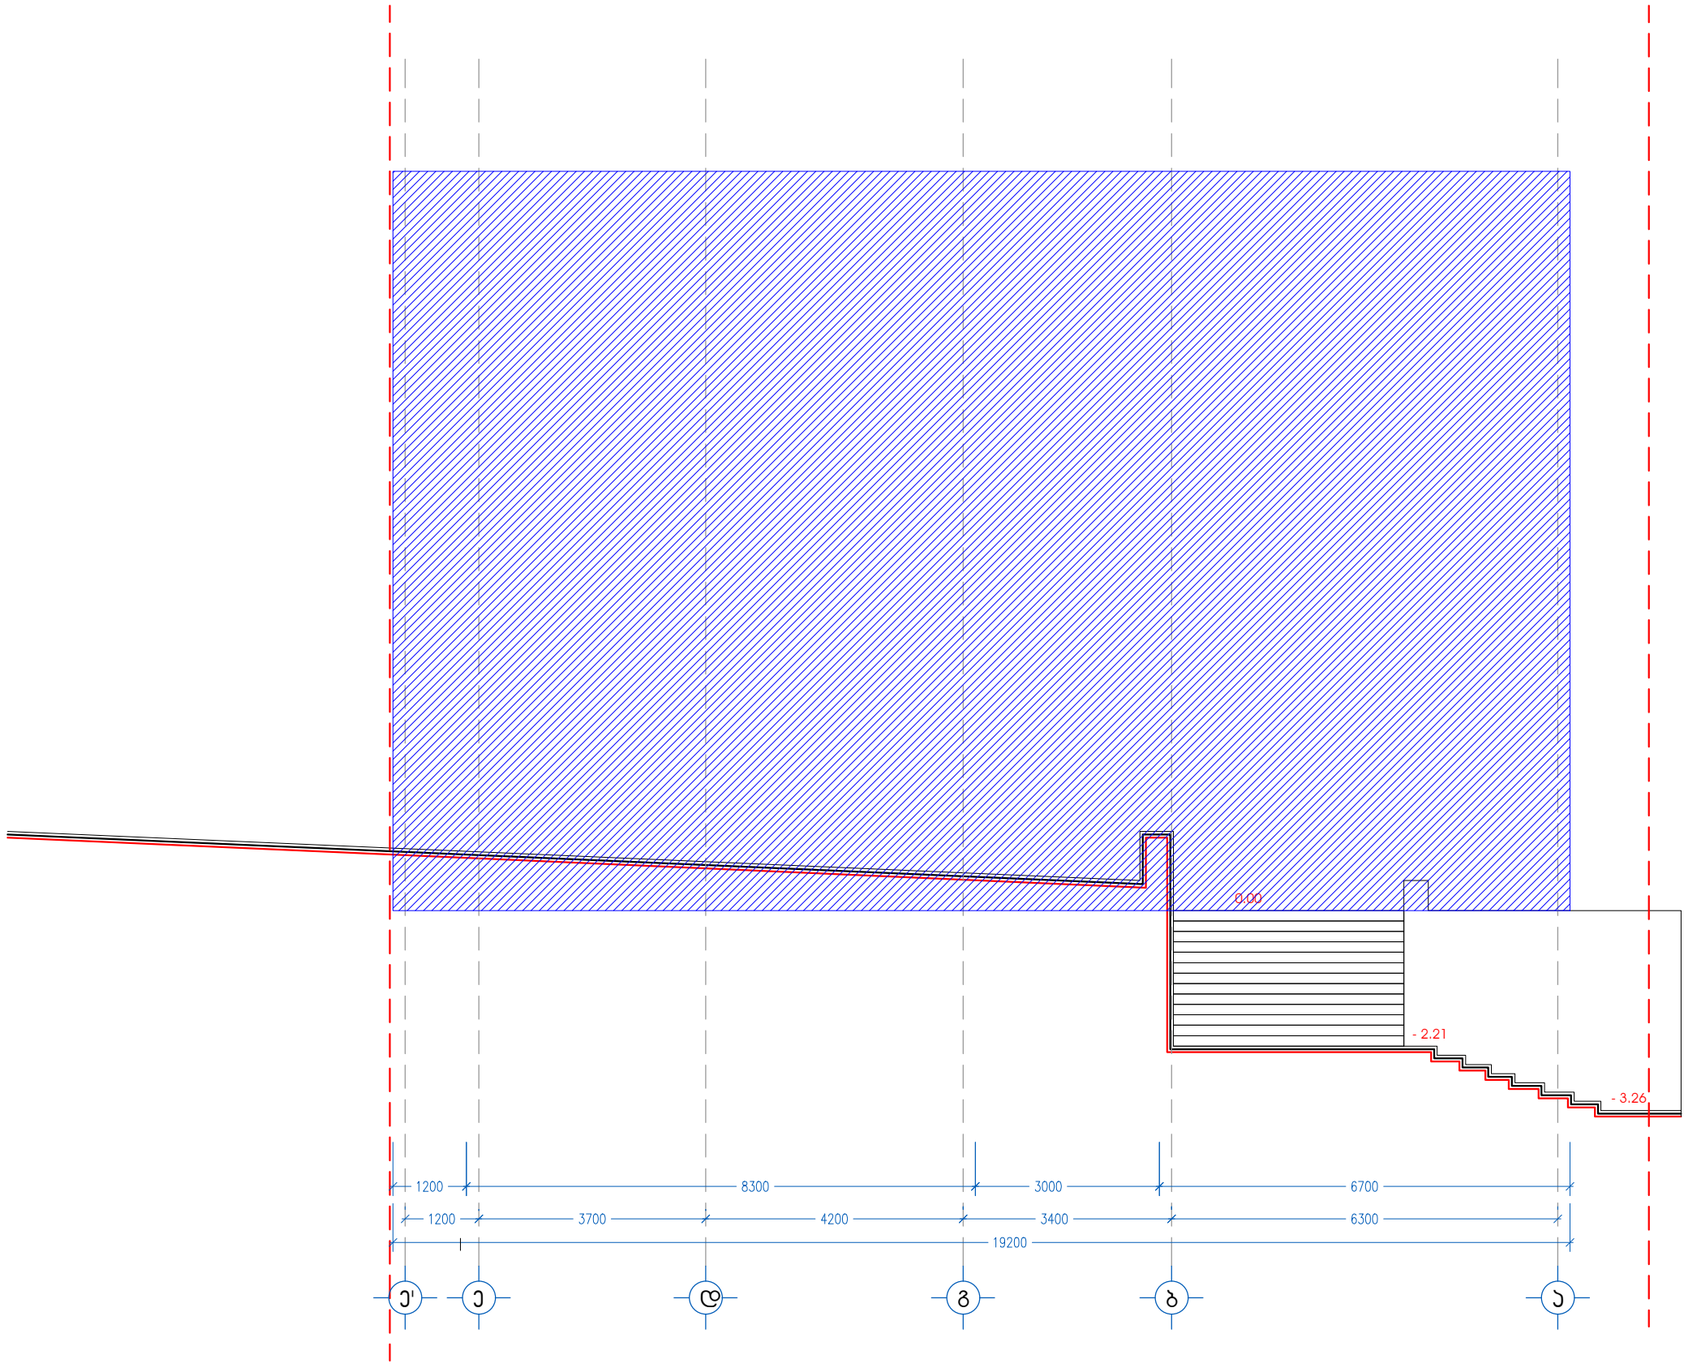

- 2.21

- 3.26

0.00

e' e d g b a

S.p.s. samgori

დირექტორი
პრ.მთ.არქიტ.
პრ.შეასრულა

ნ. ნამორაძე
მ. კაპანაძე

მთავ. კონსტრ.

მ. კაპანაძე

მისამართი. ქ. თბილისი, გზატკეცილი კახეთი,
მეტრო სამგორის ზედა ამოსასვლელის

მიმდებარედ ნაკვ. # 10/041 სტადია ფურცელი ფურც.რაოდ. მაშტაბი

pr.

m. sajaia

S.p.s. samgori
სავაჭრო ცენტრი

გადახურვის გეგმა მ 1:100