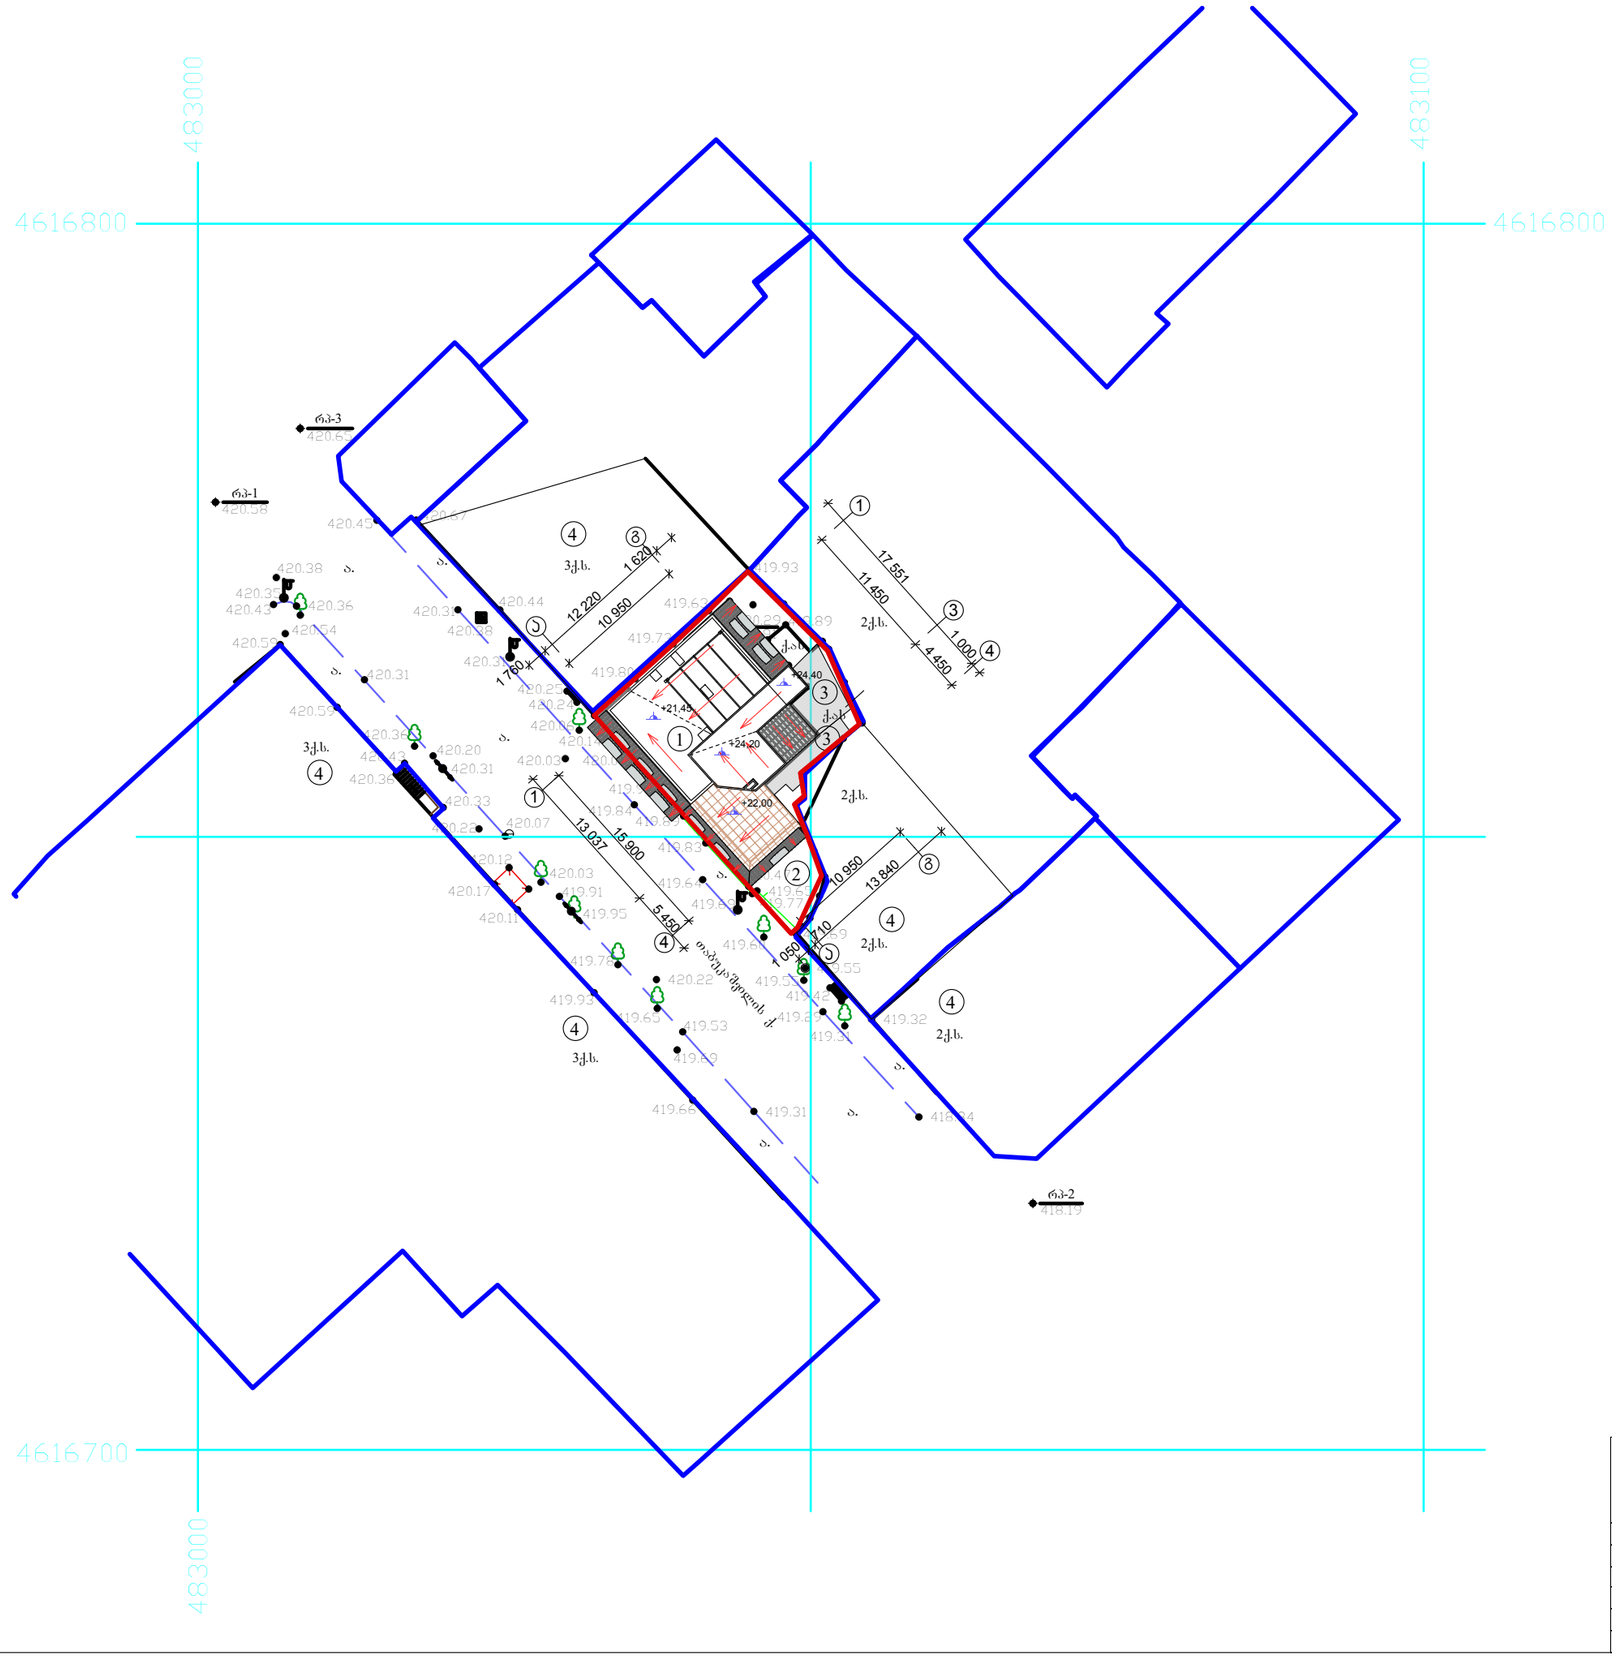

Gh. FDNJHB

ITFCHEKF LFVRDTSB

Gh. FDNJHB

3TV-}B CNELBJ3 I8G8C8
LBHTMNJHB

Gh

VFHUFKBNFIDBKB

VFHUFKBNFIDBKB
ITFVJOVF

ITFCHEKF

M G S

S.p.s. "oazisi 9"

CNFLBF AEHWTKB CEK

2015

სასტუმროს კორექტირებული

პროექტი
ქ. თბილისი, რეზო თაბუკაშვილის ქ. #33

18

SEIBIDBKB

207,50 м2

მოშენების ფართის საანგარიშო სქემა

m 1:500

3q.s.

2q.s.

3q.s.

3q.s.

a.

a.

a.
a.

a.

a.

a.

a.

თაბუკაშვილის ქ.

418.19

420.65

420.45 420.67

420.38

420.44
420.31

420.31

420.24 420.15

420.25

420.14
420.06

420.03

419.84

419.64

419.69

419.60

419.69

419.55
419.55

419.29

419.31
419.42

419.32

418.84 419.31
419.53 419.65

419.78

419.95
420.03
420.07
420.31

420.20
420.36

420.31

420.43 420.36

420.35

420.38

420.54
420.59

420.59

420.43

420.33

420.17

420.11

420.12

420.58

420.36

419.69

419.93

419.66

419.91

419.97
420.09

419.89

419.83

419.77

419.65
420.47
420.46
420.48

420.32
420.32

420.32

420.30

420.31
420.22

420.22

419.91

420.29
419.63
419.73
419.80

420.46

419.93
420.32

420.44

420.29

420.45

419.89

მშენებარე

rp-1

rp-2

rp-3

4616700

483000

4616800
483100

420.46

q.as

4616800

483000

2q.s.

2q.s.

2q.s.

g

g

a

a

4

4

3

1

1

13 037

5 450

1 050

710

13 840 10 950

17 551

1 000

11 450

4 450

1 760

12 220

1 620
10 950

15 900

+21,45

+24,20

+22,00

+24,40

1

2

4

4

4

4

4

3

3

q.as

da

s

C

ექსპლიკაცია
1. საპროექტო შენობა

2. ეზო

3. სადემონტაჟო შენობები

4. მეზობელი შენობები

1. ტერიტორიის ფართი 309 მ2

2. მოშენების ფართი 207,50 მ2

3. გამწვანების ფართი 101,50 მ2

±0.00=420.32

გენგეგმა მ 1:500

m 1:500

გენგეგმა

a-1