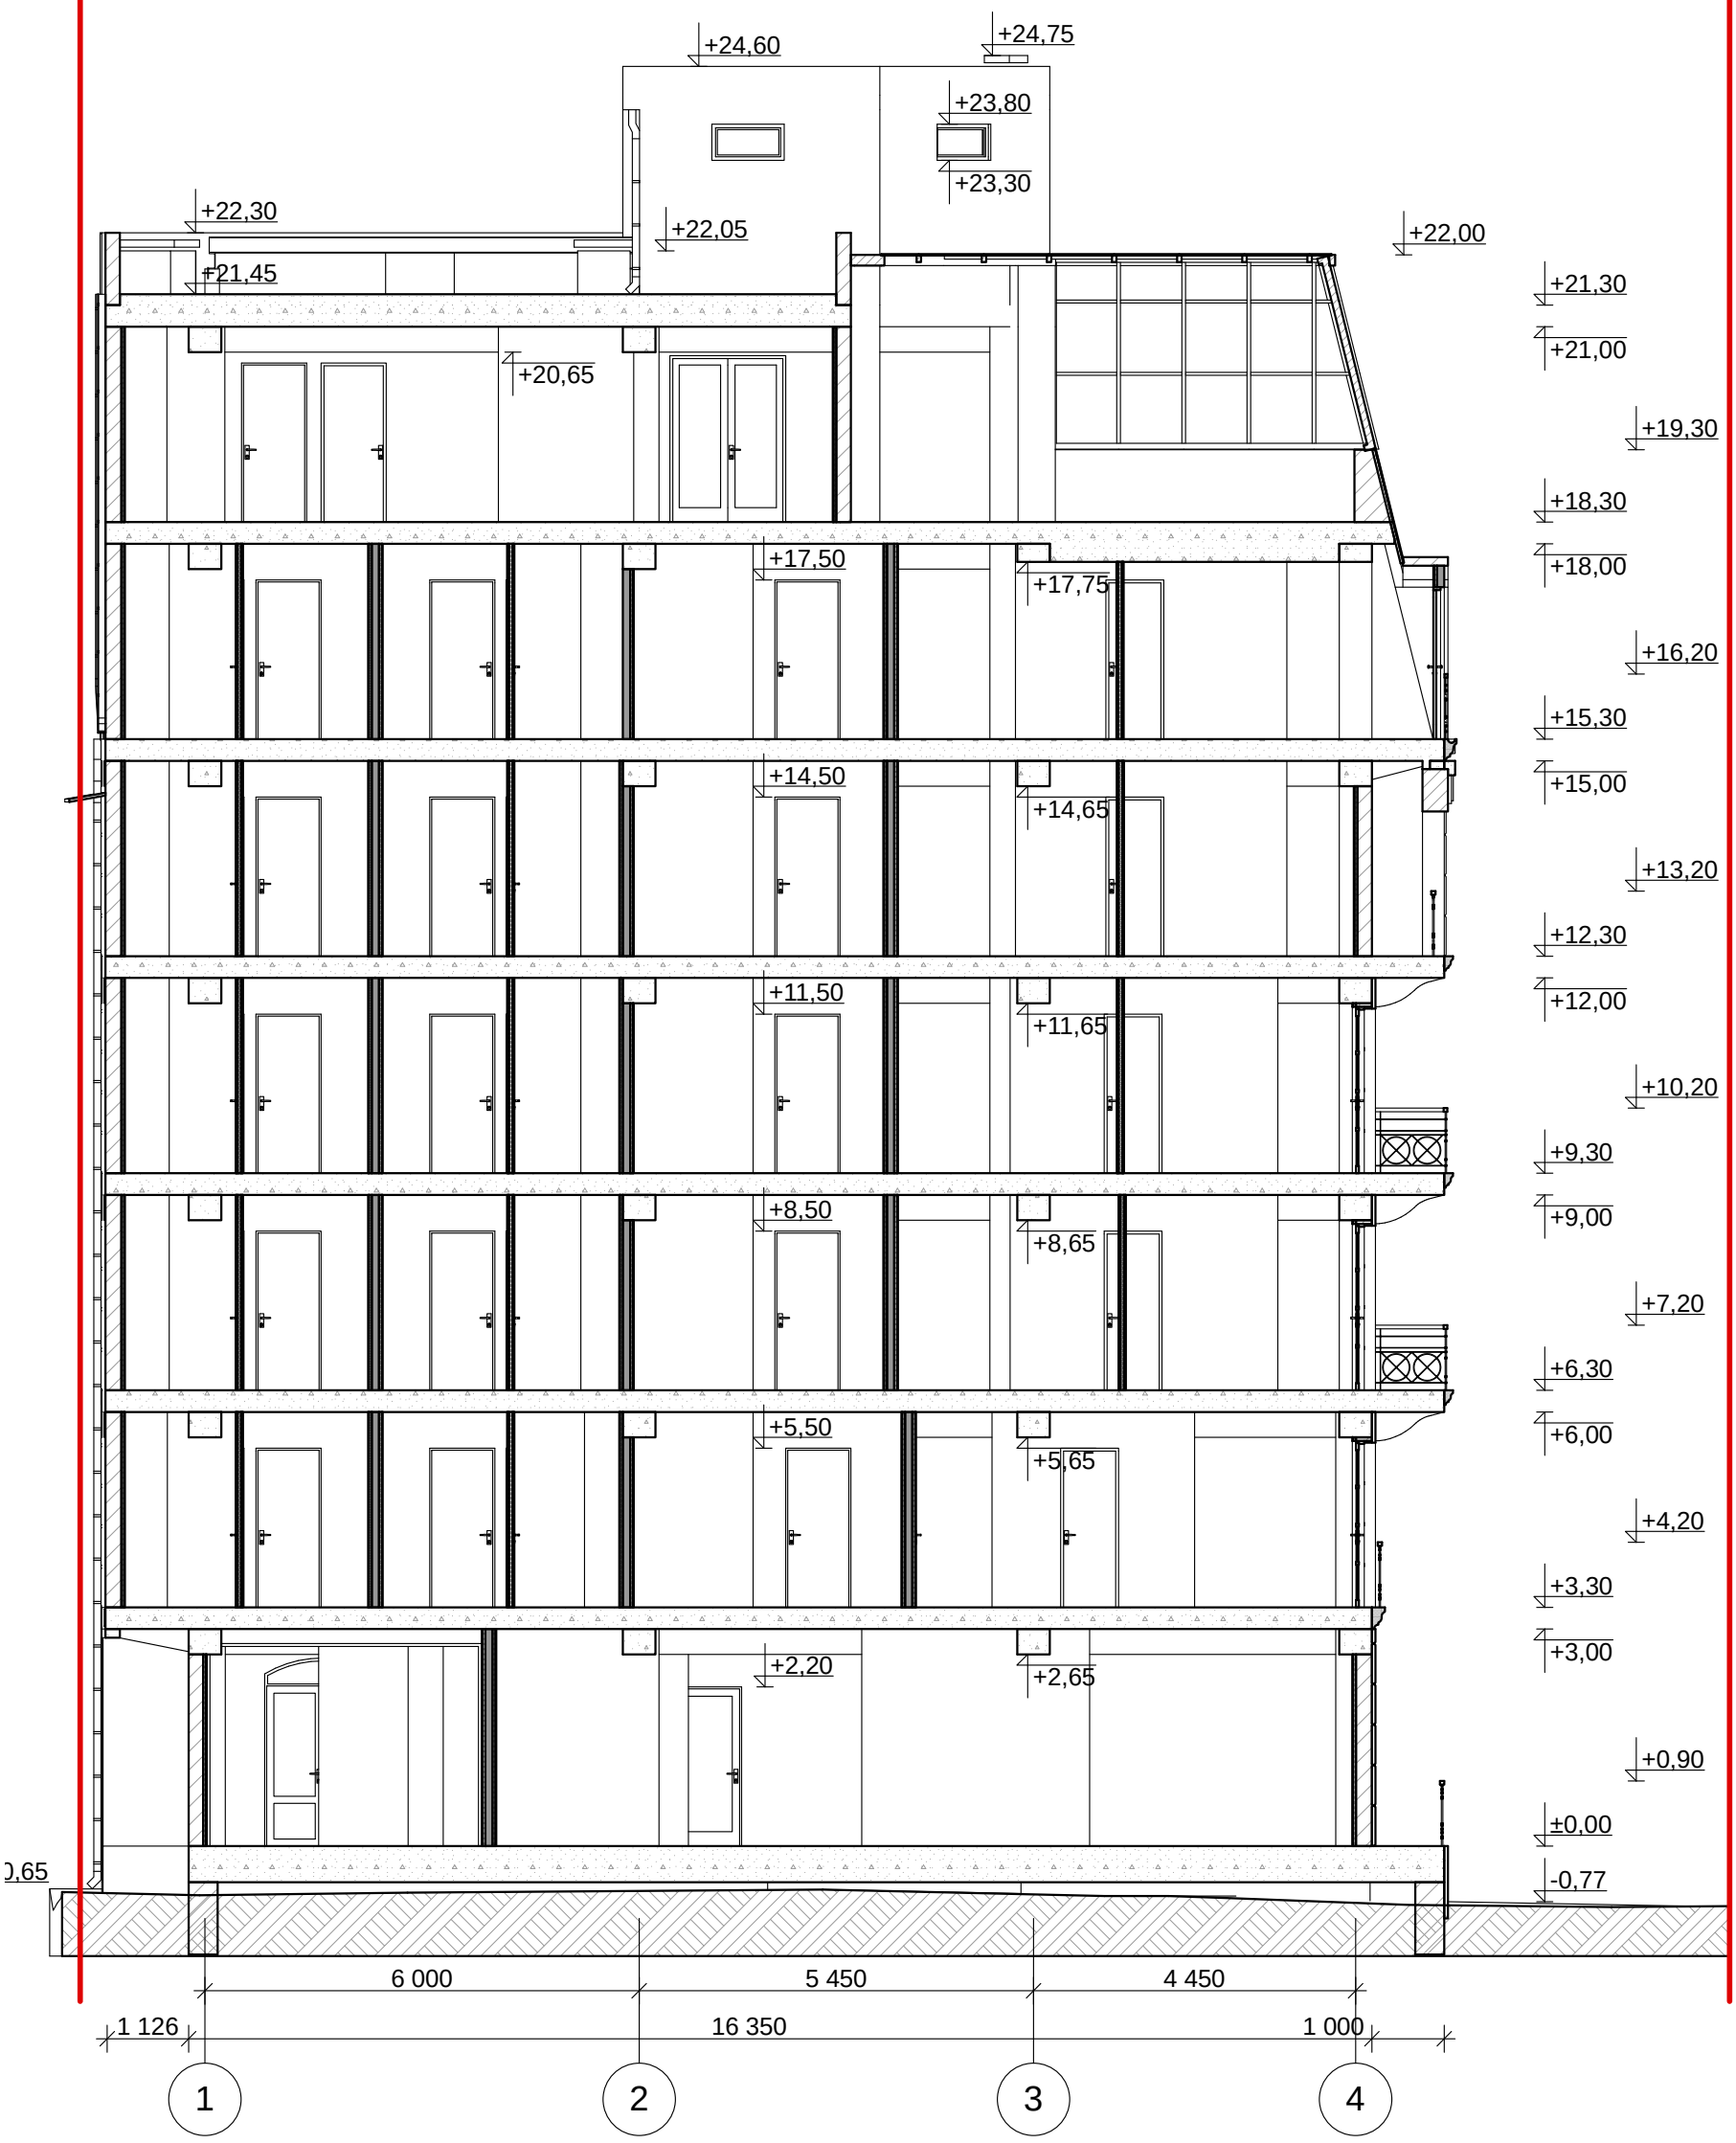

Gh. FDNJHB
ITFCHEKF LFVRDTSB

Gh. FDNJHB

3TV-}B CNELBJ3

I8G8C8

LBHTMNJHB
Gh

VFHUFKBNFIDBKB
VFHUFKBNFIDBKB

ITFVJOVF

ITFCHEKF

M G S

S.p.s. "oazisi 9"

CNFLBF AEHWTKB CEK

2015

სასტუმროს კორექტირებული
პროექტი

ქ. თბილისი, რეზო თაბუკაშვილის ქ. #33

18
SEIBIDBKB

1 2 3 4

6 000 5 450 4 450

±0,00

+3,00

+3,30

+6,00

+6,30

+9,00

+9,30

+12,00

+12,30

+15,00

+15,30

+18,00

+18,30

+21,00

+21,30

+2,65

+5,65

+8,65

+11,65

+14,65

+17,75

+2,20

+5,50

+8,50

+11,50

+14,50

+17,50

+23,30

+23,80

+20,65

+21,45

+22,30

1 126 16 350 1 000

+24,60 +24,75

+22,05 +22,00

-0,77 0,65

+0,90

+4,20

+7,20

+10,20

+13,20

+16,20

+19,30

ჭრილი "1_1"
m 1:100

m 1:100

ჭრილი "1_1"

a-15

Gh. FDNJHB
ITFCHEKF LFVRDTSB

Gh. FDNJHB

3TV-}B CNELBJ3

I8G8C8

LBHTMNJHB
Gh

VFHUFKBNFIDBKB
VFHUFKBNFIDBKB

ITFVJOVF

ITFCHEKF

M G S

S.p.s. "oazisi 9"

CNFLBF AEHWTKB CEK

2015

სასტუმროს კორექტირებული
პროექტი

ქ. თბილისი, რეზო თაბუკაშვილის ქ. #33

18

SEIBIDBKB

1 2 3

6 000 5 450

1 212 11 900

±0,00

+3,00

+3,30

+6,00

+6,30

+9,00

+9,30

+12,00

+12,30

+15,00

+15,30

+18,00

+18,30

+21,00

+22,70

+24,60
+24,20

+21,45

+22,30

+5,65

+8,65

+11,65

+14,65

+17,65

+20,65

+2,65 +2,20

±0,00 ±0,00

+2,10

+3,30

+5,30

+6,30

+8,30

+9,30

+11,30

+12,30

+14,30

+15,30

+17,30

+18,30

+20,30

+21,30

+22,10

+24,00

+3,30

+4,52

+6,30

+7,52

+9,30

+10,52

+12,30

+13,52

+15,30

+16,52

+18,30

+19,52

-0,57

+24,40

-0,63

ჭრილი "2_2"
m 1:100

m 1:100

ჭრილი "2_2"

a-16

Gh. FDNJHB
ITFCHEKF LFVRDTSB

Gh. FDNJHB

3TV-}B CNELBJ3

I8G8C8

LBHTMNJHB
Gh

VFHUFKBNFIDBKB
VFHUFKBNFIDBKB

ITFVJOVF

ITFCHEKF

M G S

S.p.s. "oazisi 9"

CNFLBF AEHWTKB CEK

2015

სასტუმროს კორექტირებული
პროექტი

ქ. თბილისი, რეზო თაბუკაშვილის ქ. #33

18

SEIBIDBKB

g b a

5 950 5 000

13 500 2 100

±0,00

+3,00

+3,30

+6,00

+6,30

+9,00

+9,30

+12,00

+12,30

+15,00

+15,30

+18,00

+18,30

+21,00

+21,45

+5,65

+8,65

+11,65

+14,65

+17,65

+2,65 +2,20

+5,50

+8,50

+11,50

+14,50

+17,50

+20,50

+2,20

+5,70

+8,70

+11,70

+14,70

+17,70

+20,70

+22,30

+23,30

+23,80

+24,60
+24,20

+5,50

+8,50

+11,50

+14,50

+17,50

-0,44 -0,37

+24,75

+21,90

+22,10

+24,40

+24,00 +23,50

+21,30

ჭრილი "3_3"
m 1:100

m 1:100

ჭრილი "3_3"

a-17