
Wrili 1-1 i-a RerZebSi

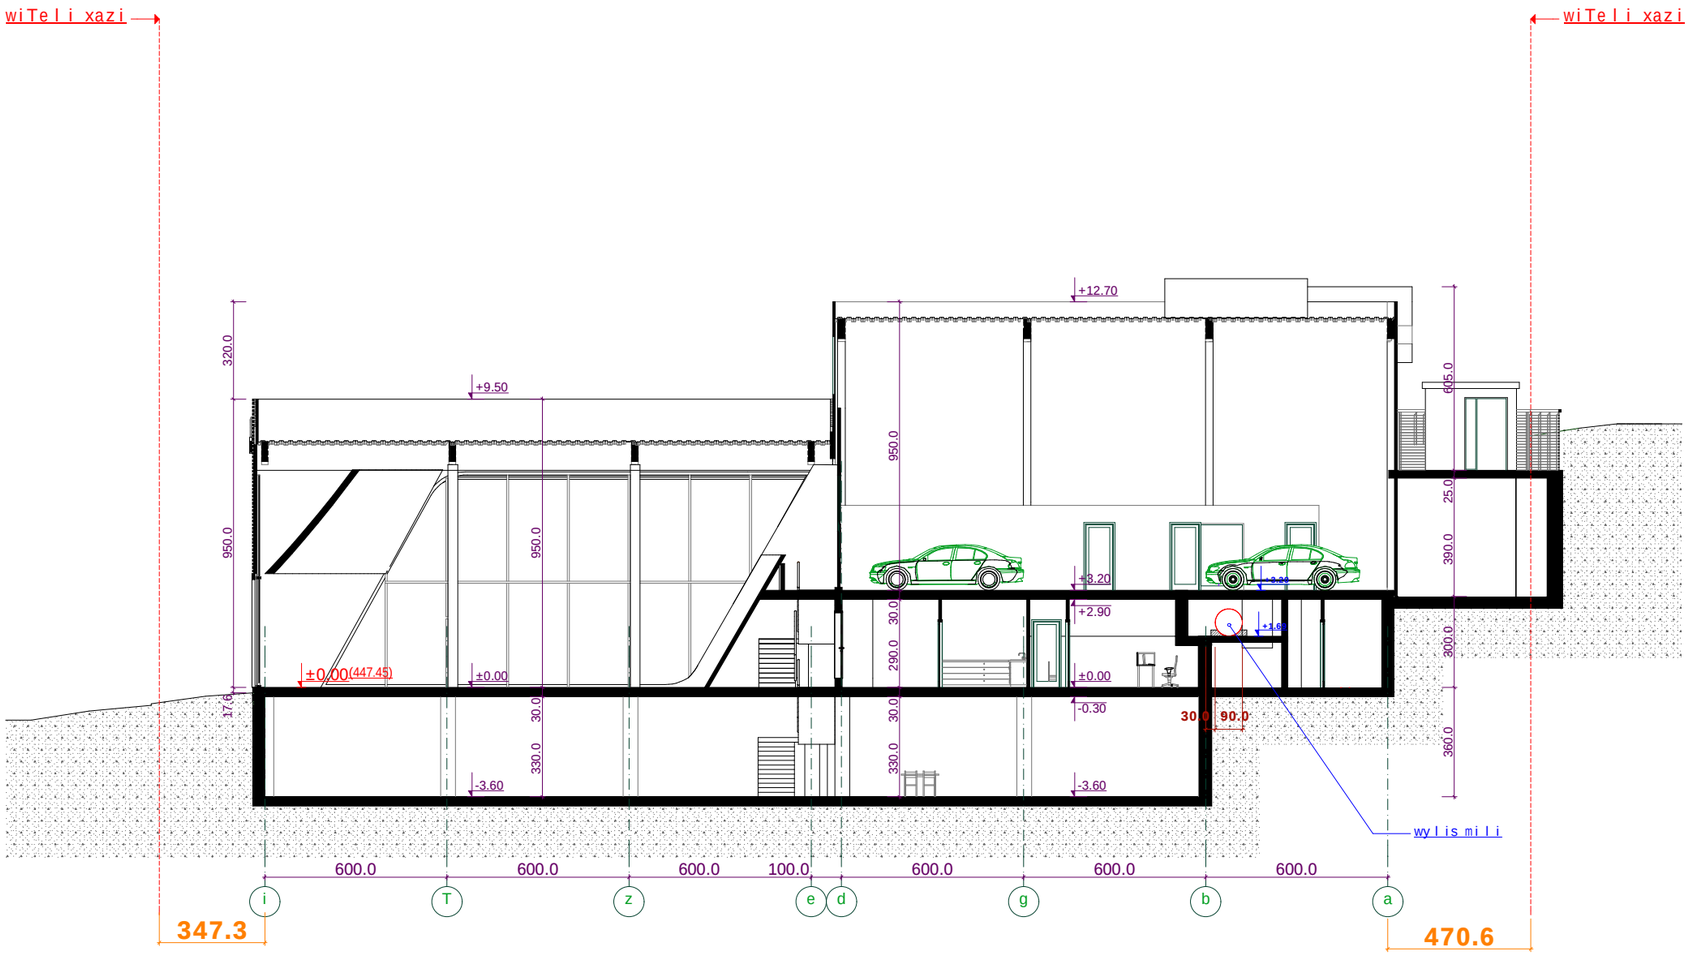

formati: A3 | dakveTa: #2014.01 | Tbilisi 2 014 weli

pirobiTi niSnebi

SeniSvnebi

zomebi mocemulia milimetrebSi

simaRleebi mocemulia metrebSi

obieqti

audis safirmo servis-centri
mis; q. Tbilisi, sof. diRmi, TeTri duqnis mimdebare teritoria.
nakveTi: 01.72.14.034.795

damkveTi

S.p.s. ,,iberia avtohausi,,
saidentifikacio kodi:
236081832
iur. misamarTi: q. mcxeTa, d.aRmaSenebl is q.
tel: 2 24 11 11


Semsrulebeli

S.p.s. ,,anagi,,
saidentifikacio kodi:
245416401
iur. misamarTi: q. baTumi, vaJa-fSavelas 42/5

direqtori	i.gogoliSvili	
mTavari arqiteqtori	z.kvirkvelia	
masStabi	1 : 200	Wrili 1-1 i-a RerZebSi
TariRi	2014 w.	

stadia	furcelebi	furceli
arqiteqturuli proeqti	20	a-14

Wrili 2-2 a-i RerZebSi

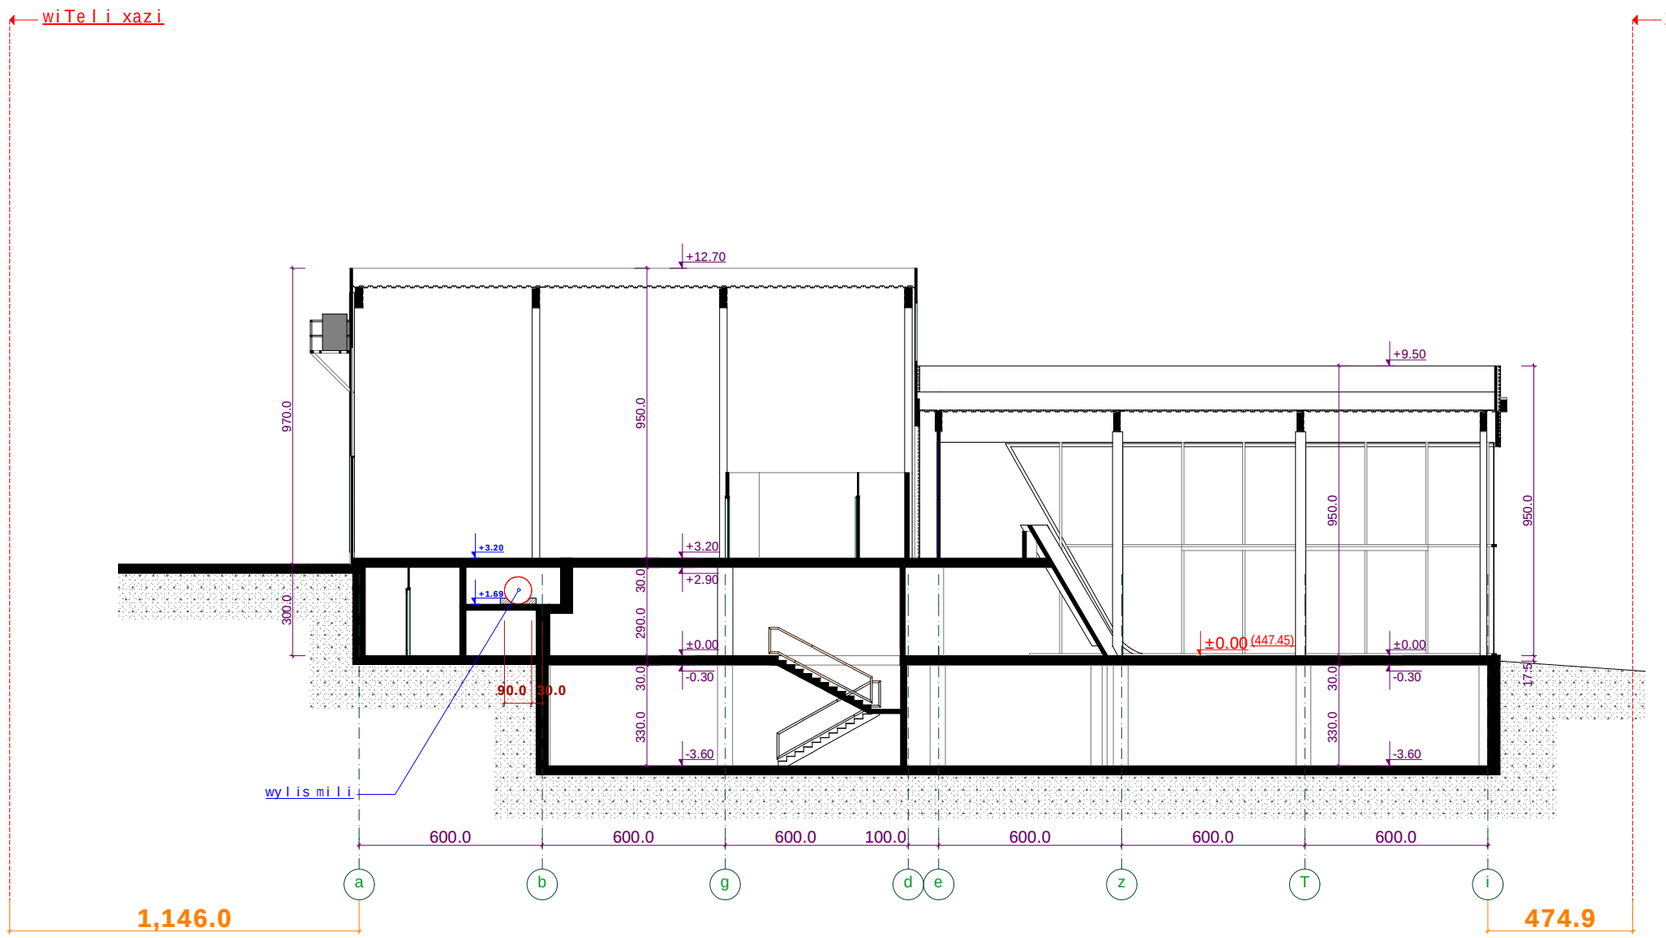

formati: A3 | dakveTa: #2014.01 | Tbilisi 2014 weli

pirobiTi niSnebi

SeniSvnebi

zomebi mocemulia milimetrebSi

simaRleebi mocemulia metrebSi

obieqti

audis safirmo servis-centri
mis; q. Tbilisi, sof. diRmi, TeTri duqnis mimdebare teritoria.
nakveTi: 01.72.14.034.795

damkveTi


S.p.s. „iberia avtohausi„
saidentifikacio kodi:
236081832
iur. misamarTi: q. mcxeTa, d.aRmaSeneblis q.
tel: 2 24 11 11

Semsrulebeli

S.p.s. „anagi„
saidentifikacio kodi:
245416401
iur. misamarTi: q. baTumi, vaJa-fSavelas 42/5

direqtori	igogoliSvili		
mTavari arqiteqtori	z.kvirkvelia		
masStabi	1 : 200	Wrili 2-2 a-i RerZebSi	
TariRi	2014 w.		
stadia		furcelebi	furceli
arqiteqturuli proeqti		20	a-15

Wrili 3-3 5-1 RerZebSi

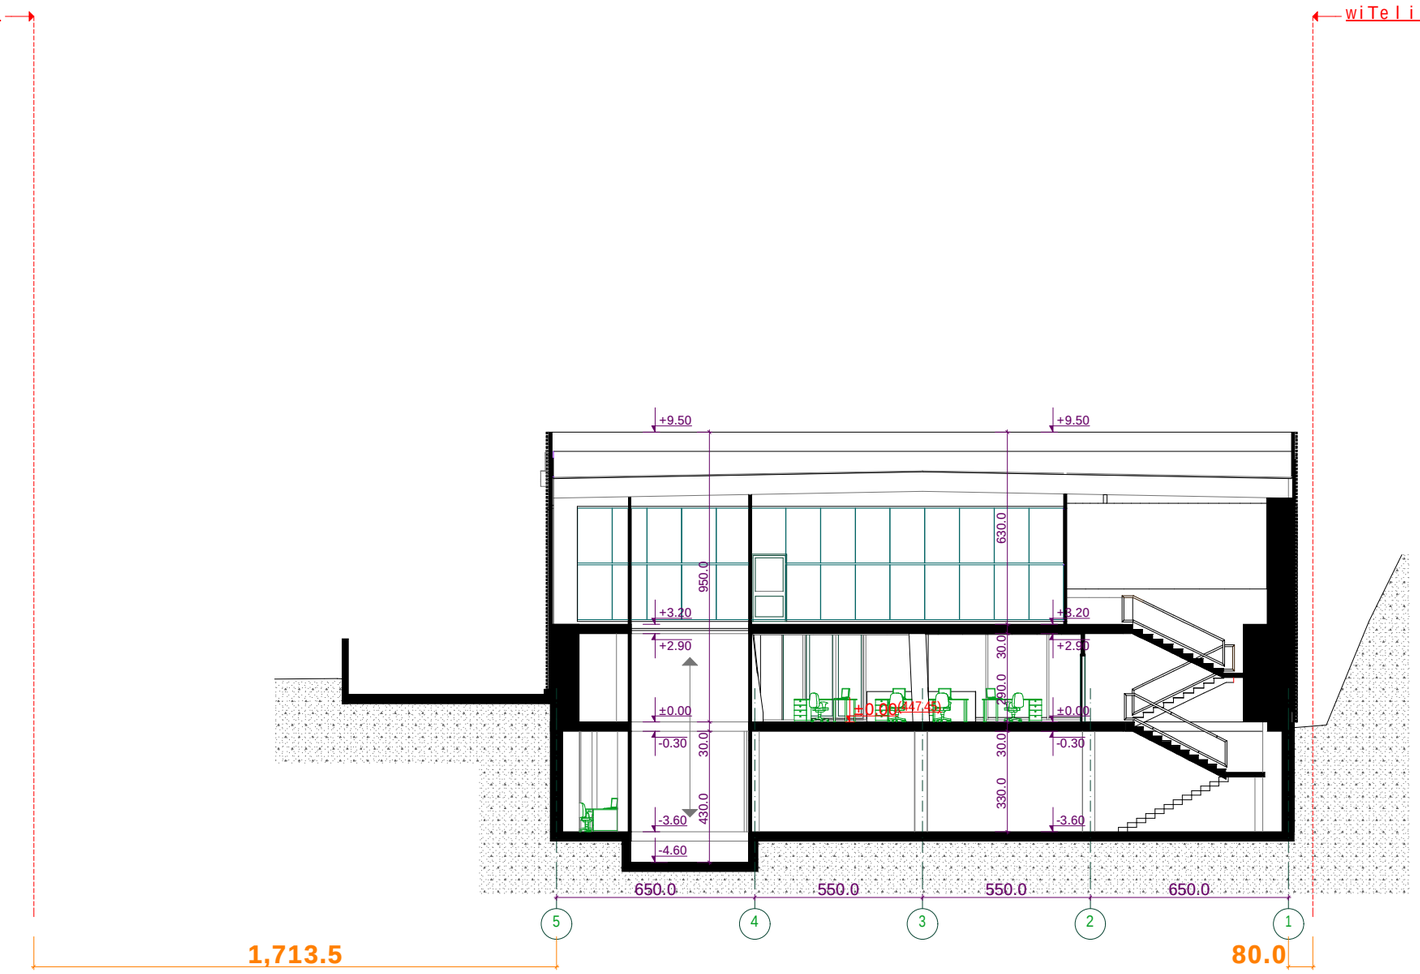

formati: A3	dakveTa: #2014.01	Tbilisi 2014 weli	

pirobiTi niSnebi

SeniSvnebi

zomebi mocemulia milimetrebSi

simaRleebi mocemulia metrebSi

obieqti

audis safirmo servis-centri mis; q. Tbilisi, sof. diRmi, TeTri duqnis mimdebare teritoria. nakveTi: 01.72.14.034.795

damkveTi

S.p.s. „iberia avtohausi„ saidentifikacio kodi: 236081832 iur. misamarTi: q. mcxeTa, d.aRmaSeneblis q. tel: 2 24 11 11


Semsrulebeli

S.p.s. „anagi„ saidentifikacio kodi: 245416401 iur. misamarTi: q. baTumi, vaJa-fSavelas 42/5


direqtori	i.gogoliSvili		
mTavari arqiteqtori	z.kvirkvelia		
masStabi	1 : 200	Wrili 3-3 5-1 RerZebSi	
TariRi	2014 w.		
stadia		furcelebi	furceli
arqiteqturuli proeqti		20	a-17

dacvis oTaxis Sesrulebulia msubuqi metalo-plastikis panelebiT


dacvis oTaxis fasadi 5-5

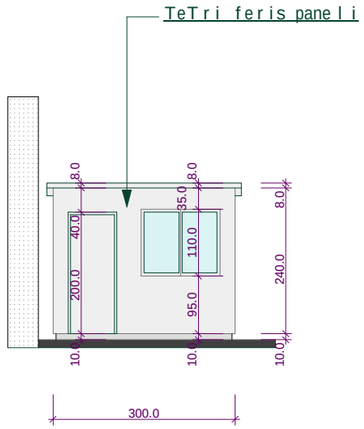


dacvis oTaxis fasadi 6-6

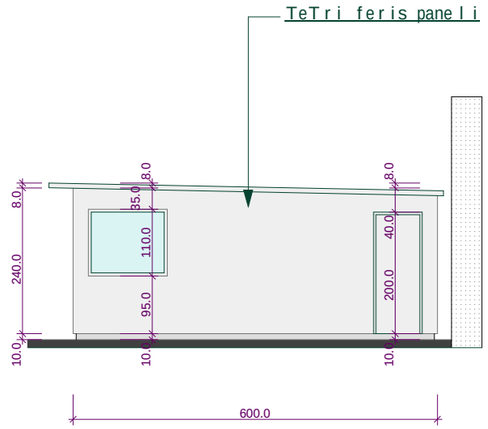


dacvis oTaxis fasadi 7-7

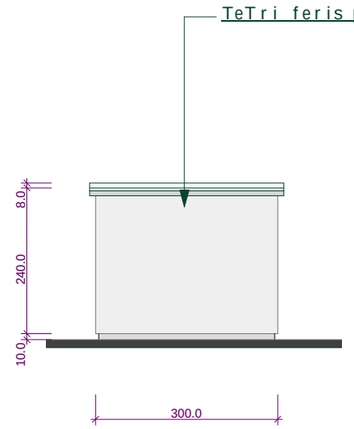

dacvis oTaxis fasadi 8-8

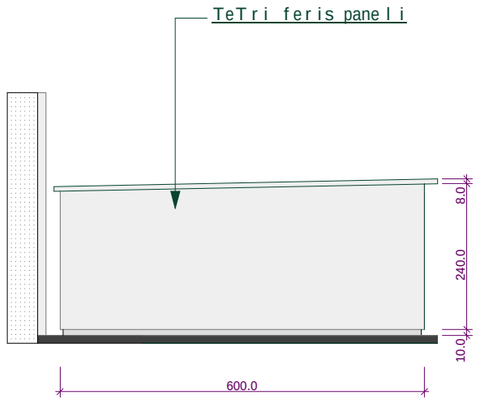

dacvis oTaxis Wrili 4-4

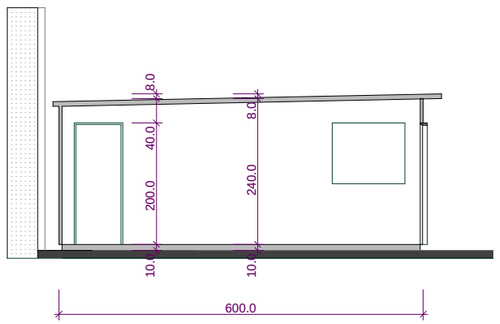

formati: 3 | dakveTa: #2014.01 | Tbilisi 2 015 weli

pirobiTi niSnebi

SeniSvnebi

zomebi mocemulia milimetrebSi

simaRleebi mocemulia metrebSi

obieqti

audis safirmo servis-centri mis; q. Tbilisi, sof. diRmi, TeTri duqnis mimdebare teritoria. nakveTi: 01.72.14.034.795

damkveTi

S.p.s. ,,iberia avtohausi,,
saidentifikacio kodi: 236081832
iur. misamarTi: q. mcxeTa, d.aRmaSenebl is q.
tel: 2 24 11 11

Semsrulebeli

S.p.s. ,,anagi,,
saidentifikacio kodi: 245416401
iur. misamarTi: q. baTumi, vaJa-fSavelas 42/5

direqtori	i.gogoliSvili		
mTavari arqiteqtori	z.kvirkvelia		
masStabi	1 : 100	dacvis oTaxis fasadebi da Wrili	
TariRi	2015 w.		
stadia		furcelebi	furceli
arqiteqturuli proeqti		20	a-21