fotomontaJi



formati: 3 | dakveTa: #2014.01 | Tbilisi 2015 weli

pirobiTi niSnebi

SeniSvnebi

zomebi mocemulia milimetrebSi

simaRleebi mocemulia metrebSi

obieqti

audis safirmo servis-centri mis; q. Tbilisi, sof. diRmi, TeTri duqnis mimdebare teritoria. nakveTi: 01.72.14.034.795

damkveTi

S.p.s. ,,iberia avtohausi,, saidentifikacio kodi: 236081832 iur. misamarTi: q. mcxeTa, d.aRmaSeneblis q. tel: 2 24 11 11

Semsrulebeli

S.p.s. ,,anagi,, saidentifikacio kodi: 245416401 iur. misamarTi: q. baTumi, vaJa-fSavelas 42/5

direqtori	i.gogoliSvili		
mTavari arqiteqtori	z.kvirkvelia		
masStabi	1 : 100	fotomontaJi	
TariRi	2015 w.		
stadia		furcelebi	furceli
arqiteqturuli proeqti		20	a-4

fotomontaJi

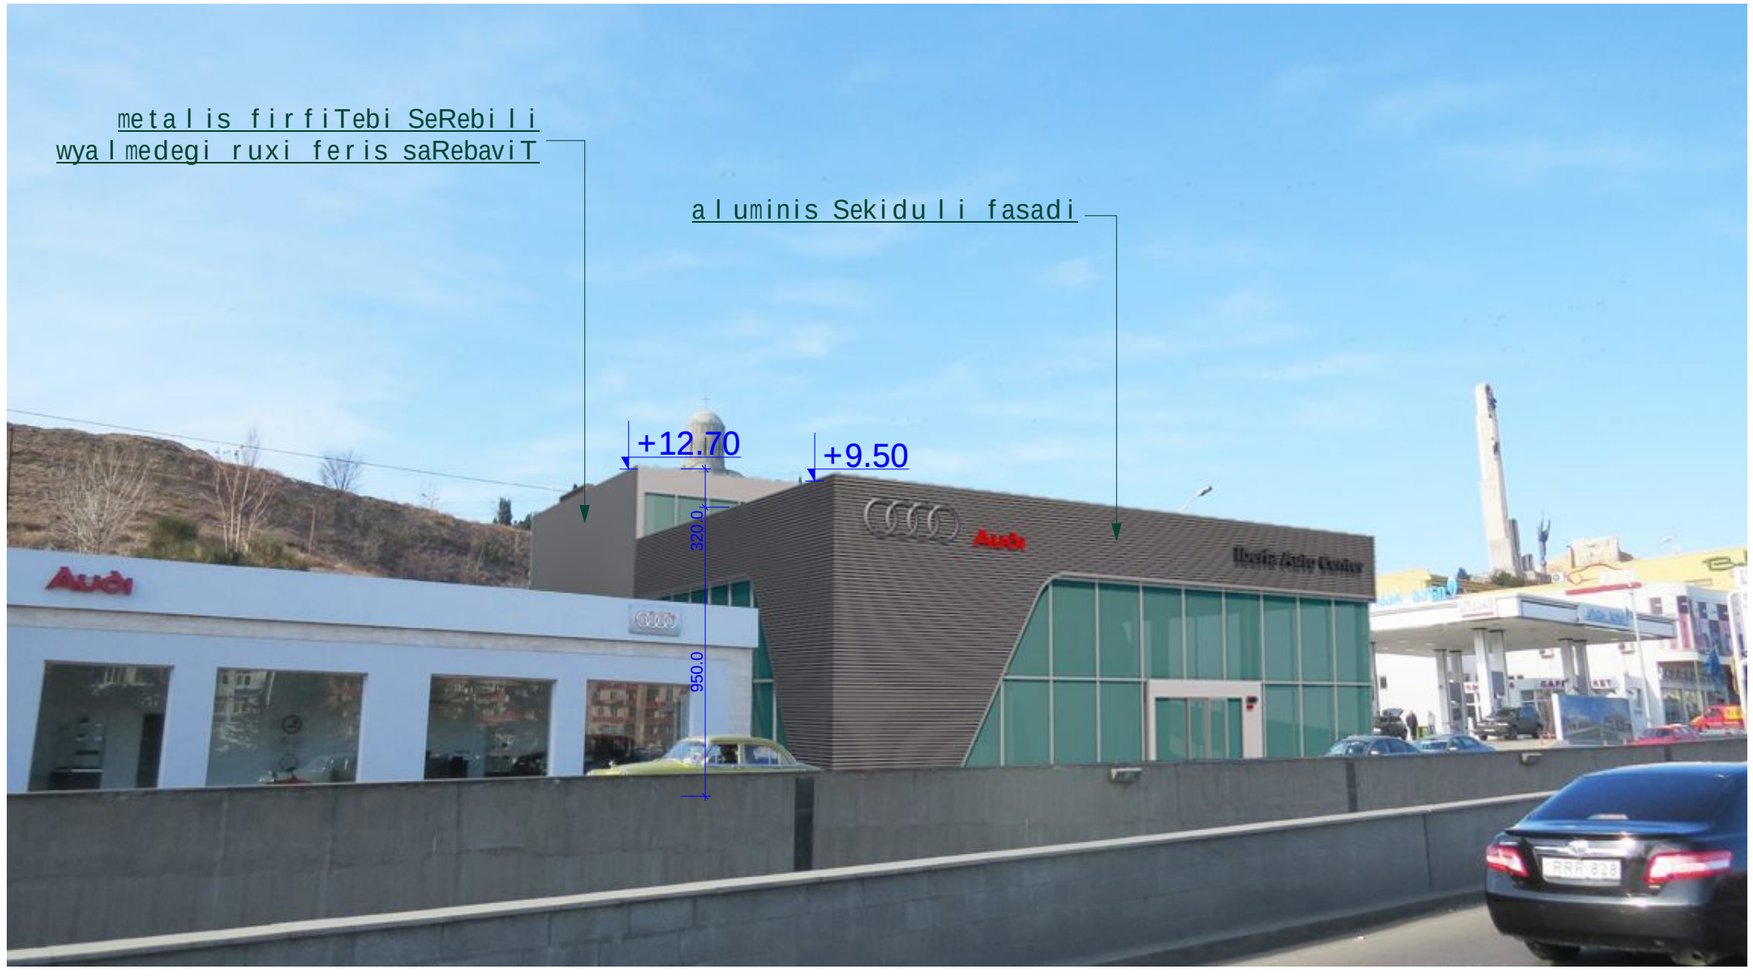

formati: 3 | dakveTa: #2014.01 | Tbilisi 2015 weli

pirobiTi niSnebi

SeniSvnebi

zomebi mocemulia milimetrebSi

simaRleebi mocemulia metrebSi

obieqti

audis safirmo servis-centri misi: q. Tbilisi, sof. diRmi, TeTri duqnis mimdebare teritoria. nakveTi: 01.72.14.034.795

damkveTi

S.p.s. ,,iberia avtohausi,, saidentifikacio kodi: 236081832
iur. misamarTi: q. mcxeTa, d.aRmaSeneblis q.
tel: 2 24 11 11

Semsrulebeli

S.p.s. ,,anagi,,
saidentifikacio kodi: 245416401
iur. misamarTi: q. baTumi, vaJa-fSavelas 42/5

direqtori	i.gogoliSvili		
mTavari arqiteqtori	z.kvirkvelia		
masStabi	1 : 100	fotomontaJi	
TariRi	2015 w.		
stadia		furcelebi	furceli
arqiteqturuli proeqti		20	a-5

dacvis oTaxi



formati: 3 | dakveTa: #2014.01 | Tbilisi 2 015 weli

pirobiTi niSnebi

SeniSvnebi

zomebi mocemulia milimetrebSi

simaRleebi mocemulia metrebSi

obieqti

audis safirmo servis-centri mis; q. Tbilisi, sof. diRmi, TeTri dugnis mimdebare teritoria. nakveTi: 01.72.14.034.795

damkveTi

S.p.s. „iberia avtohausi,, saidentifikacio kodi: 236081832
iur. misamarTi: q. mcxeTa, d.aRmaSenebl is q. tel: 2 24 11 11

Semsrulebeli

S.p.s. ,,anagi,,
saidentifikacio kodi: 245416401
iur. misamarTi: q. baTumi, vaJa-fSavelas 42/5

direqtori	i.gogoliSvili		
mTavari arqiteqtori	z.kvirkvelia		
masStabi	1 : 100	xedi	
TariRi	2015 w.		
stadia		furcelebi	furceli
arqiteqturuli proeqti		20	a-6