საქართველო
ქ. თბილისის მერია
სსიპ თბილისის არქიტექტურის სამსახური

სამსახურის უფროსი /ა. ბოჭოიძე/


ქ. თბილისი, ვაკე-საბურთალოს რაიონი, ს. ჩიქოვანის ქ. №16

შ.პ.ს. „დელტა“, შ.პ.ს. „ახალი ქსელები“ და ს.ს. „სილქნეტი“– საკუთრებაში არსებული 2051 კვ.მ. არასასოფლო-სამეურნეო მიწის ნაკვეთის


ბ ე ბ მ ა

საფუძველი: ქ. თბილისის მერიის სსიპ ქონების მართვის სააგენტოს წერილი № ქ.თბილისის მთავრობის №20-32-704. 10.11.2008 წლის დადგენილება.

სიტუაციური სქემა	მაშტაბი: 1:2000

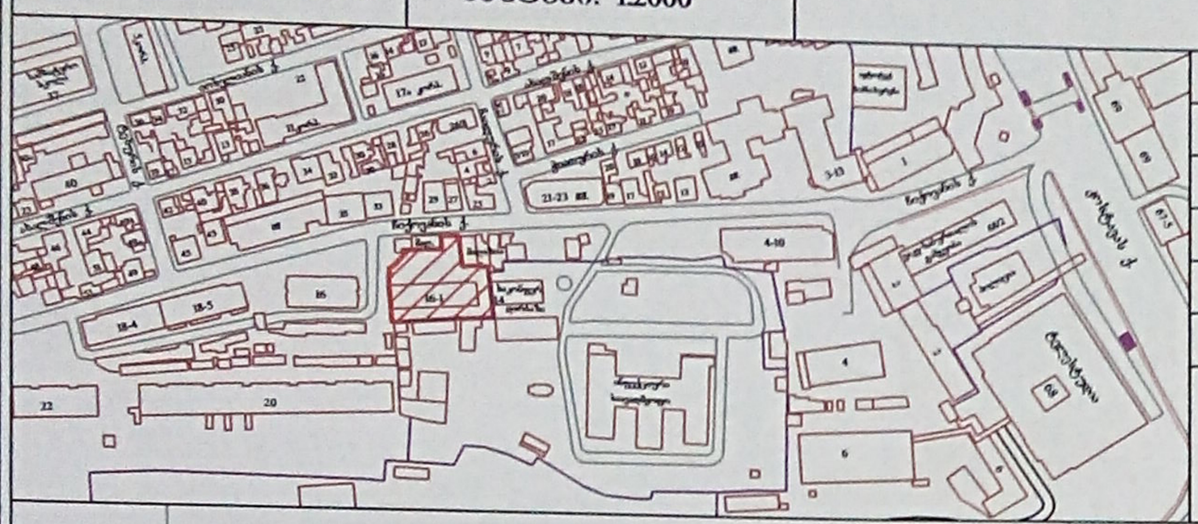

ძალაძგებმარების განჩოფილება		
განყოფილების უფროსი		ნ. გვენცაძე
მთავარი სპეციალისტი		
საინვესტიციო განჩოფილება		
განყოფილების უფროსი		
მთავარი სპეციალისტი		
მიწის ნაკვეთის ფუნქცია და ქალაქმშენებლობითი პირობების პარამეტრები		

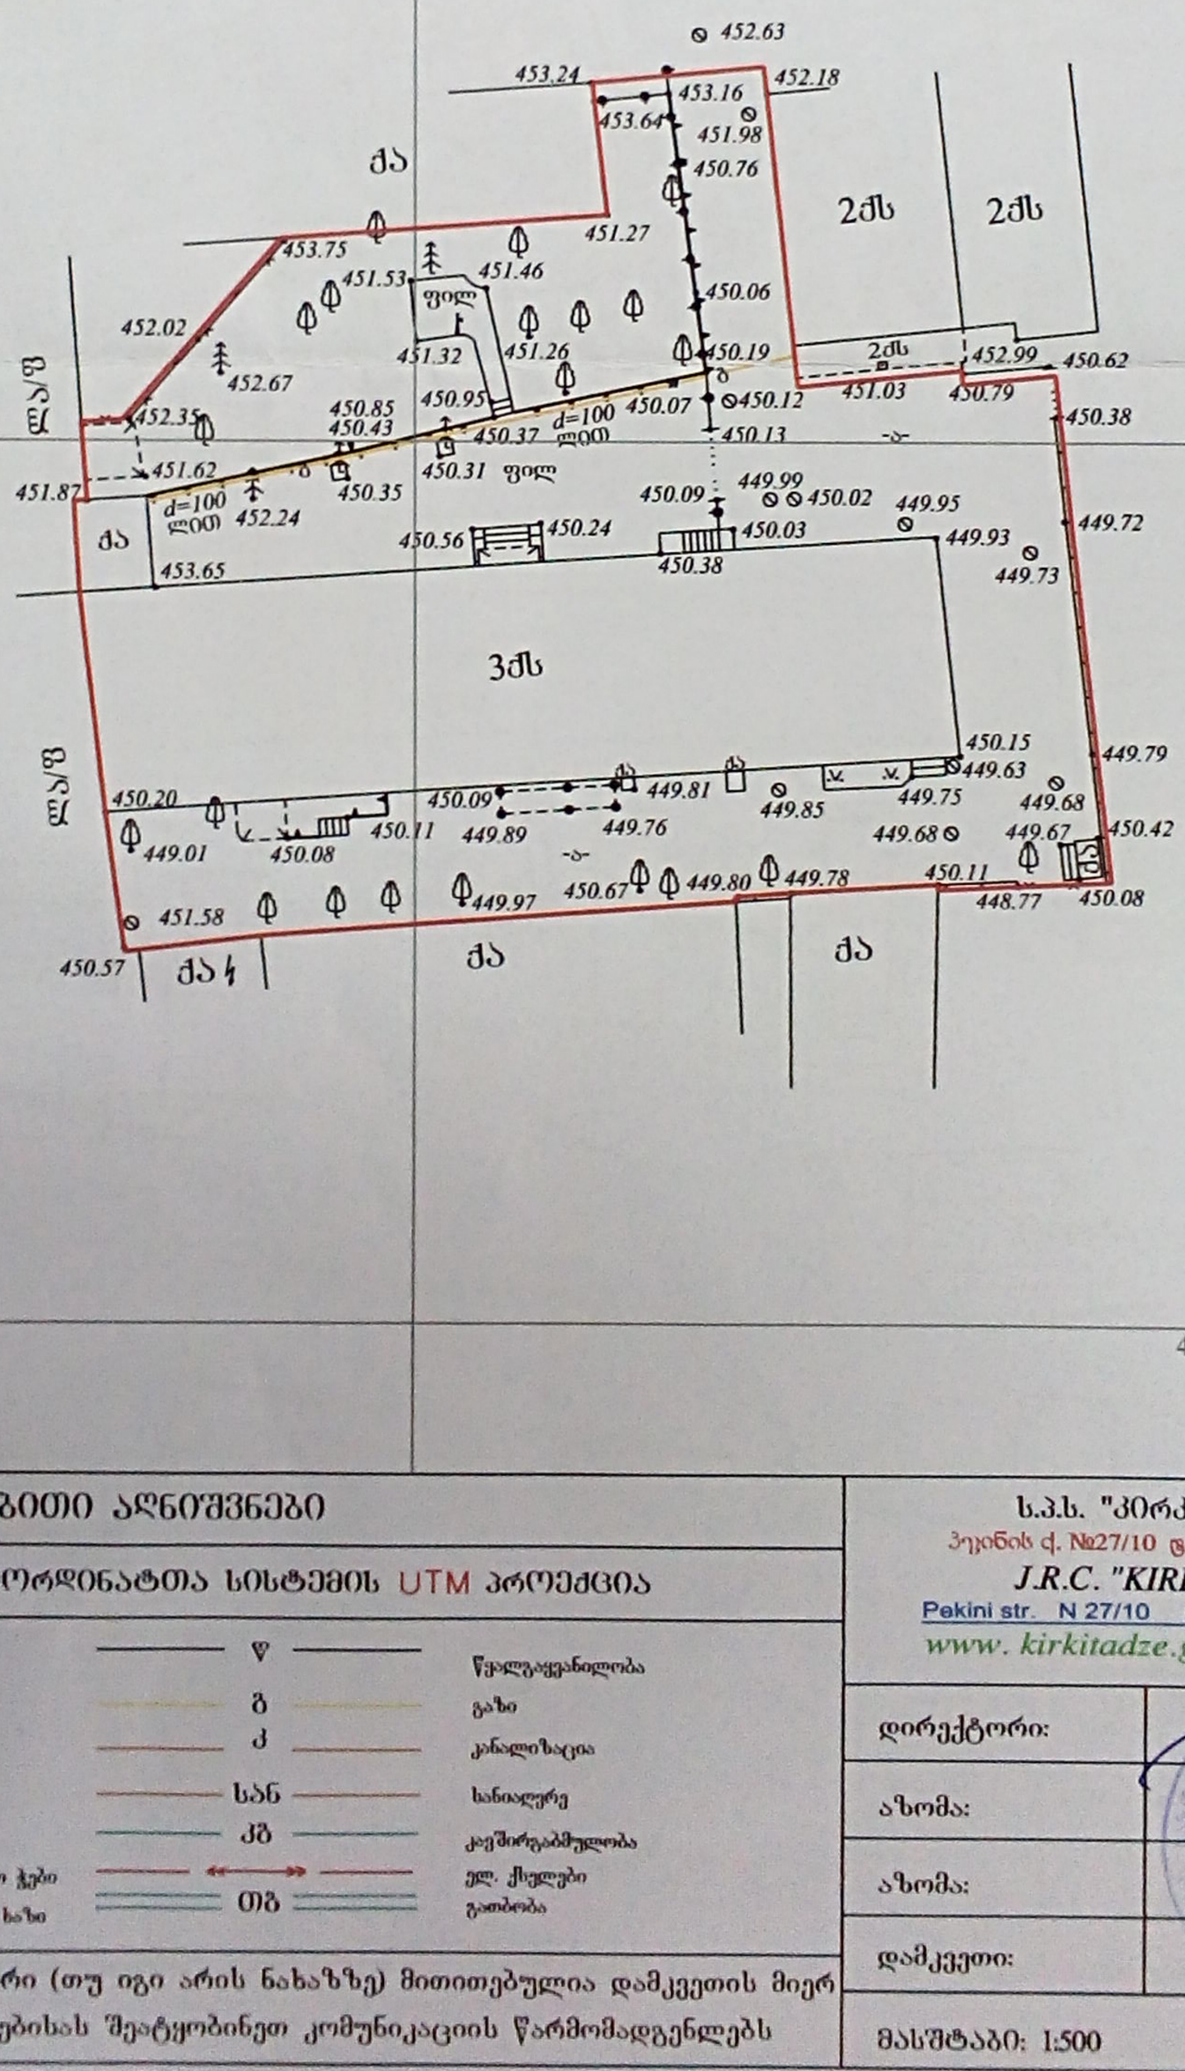

პირობითი აღნიშვნები

WGS 1984-ის კოორდინატთა სისტემის UTM პროექცია

საცხ. შენობა	ხის ღობე	წ	წყალგაყვანილობა
არასაცხ. შენობა	ღობე	გ	გაზი
ფარდული	ქვის კედელი	კ	კანალიზაცია
შეშენებარე შენობა	კედელი	სან	სანიაღვრე
სატრანსფორმ. ქვესადგური	ფლატე	კბ	კაბელირგაბმულობა
ხეები	რკინაბეტონის ბოძი		ელ. ქსელები
ბარე განათება	ელ. გადამცემი ბოძი	თბ	გათბობა

შენიშვნა: 1) ——— ნაკვეთის საზღვარი (თუ იგი არის ნახაზზე) მითითებულია დამკვეთის მიერ

2) მიწის სამუშაოების შესრულებისას შეატყობინეთ კომუნიკაციის წარმომადგენლებს

ს.პ.ს. "კირკიტაძე და კომპანია" ს\ნ 216310150
პეკინის ქ. №27/10 ტ: 37 46 49 მობ: 8 99 56 22 76, ფაქსი: 37 23 00
J.R.C. "KIRKITADZE & COMPANY"
Pekini str. N 27/10 tel: 37 46 49 mob: 8 99 56 22 76, fax: 37 23 00
www. kirkitadze.ge kirkitadze@mail.ru

დირექტორი:		კირკიტაძე რ.
აზომა:		ცერცვაძე ზ.
აზომა:		ზირაქაშვილი თ.
დამკვეთი:		შ.პ.ს. „დელტა“, შ.პ.ს. „ახალი ქსელები“ ს.ს. „სილქნეტი“
მასშტაბი: 1:500		12.03.2011წ.