ფასადი 1 - 6 ღერძებზე

მ. 1- 100

კორექტირებული

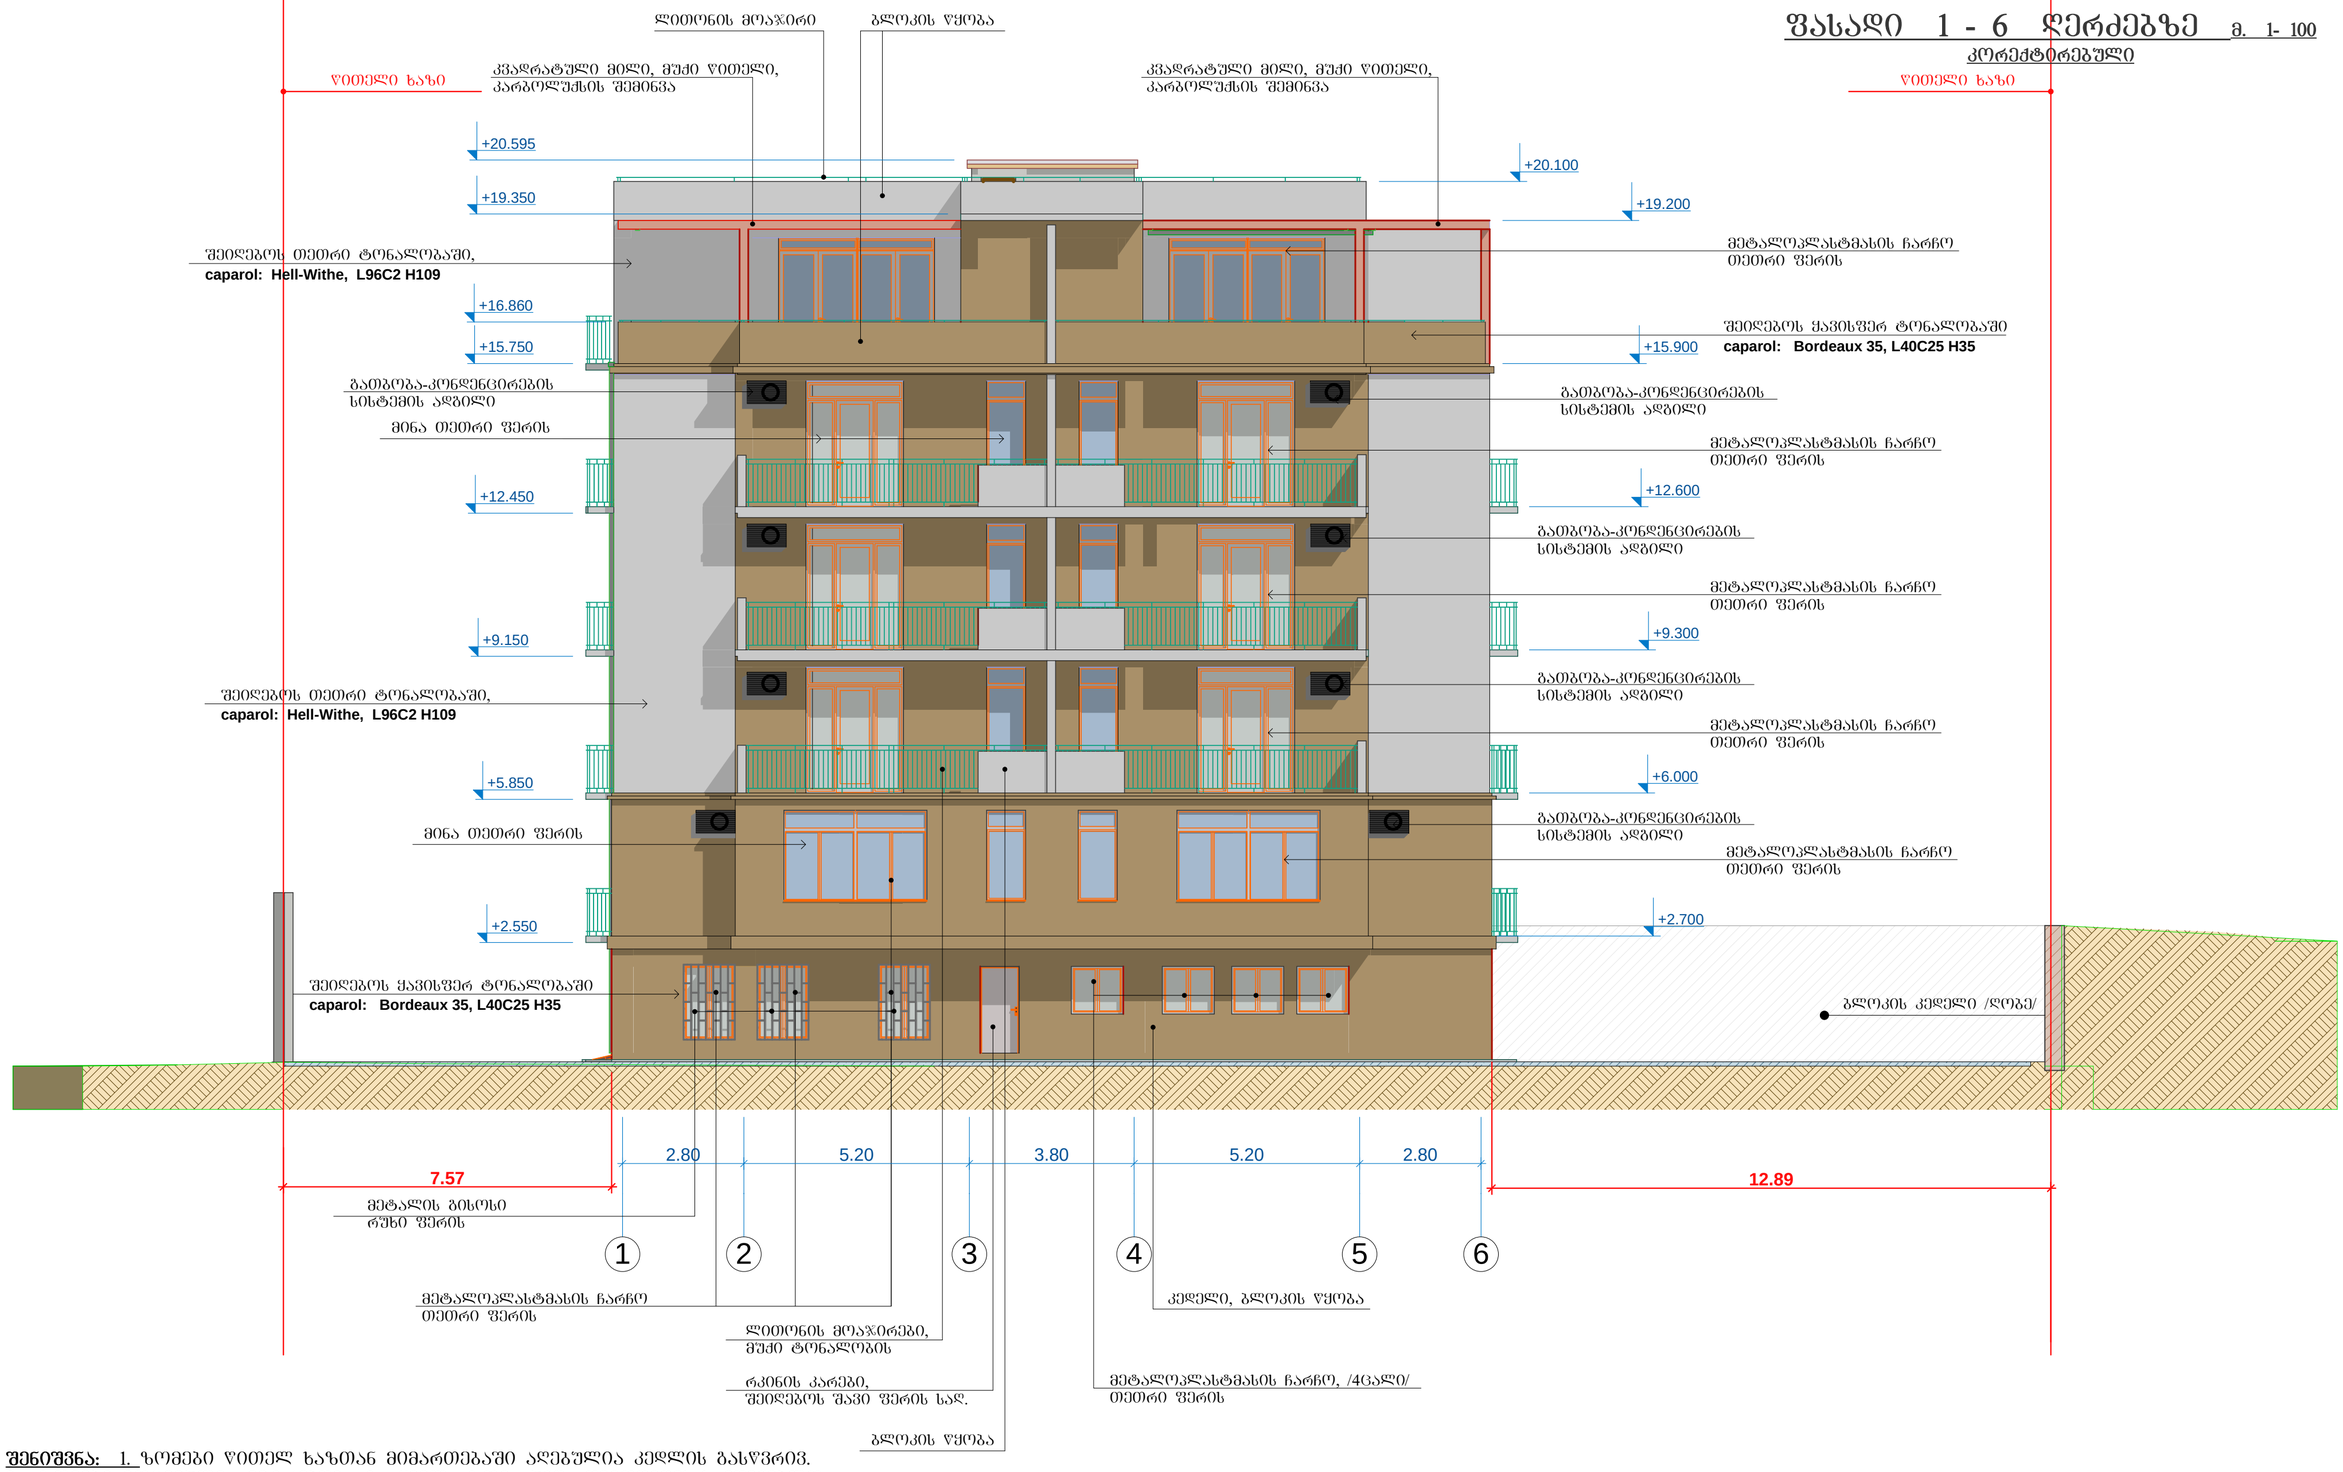

შენიშვნა: 1. ზომები ყითელ ხაზთან მიმართებაში აღებულია კედლის გასწვრივ.
2. ზომები მოცემულია მეტრებში. 3. ყველა ზომა უნდა შემოწმდეს სამშენებლო მოედანზე, ყველა შეუთავსებლობა გაირვეს არქიტექტორთან. მშენებლობის დროს დაშვებული უზუსტობაზე ან შეუსაბამობაზე არქიტექტორი პასუხისმგებელი არ არის. მშენებლობის მსვლელობისას საინჟინრო სამუშაოების დაგეგმარება ან სპეციალისტების განცხადებები ან სამუშაო მონახაზები, რაც იწვევს პროექტის ცვლილებას, ხორციელდება მხოლოდ არქიტექტორის ნებართვის შემთხვევაში. მშენებლობის და წარმოების ნებისმიერი ცვლილება უნდა იქნას დაფიქსირებული, მიზეზი დროულად უნდა შეატყობინონ არქიტექტორს და სამუშაოთა მმართველს.
4. მოცემულია არქიტექტურული ნიშნულები.

შ.პ.ს. "ბეგი" ს/კ 416310833 ტ. 571881105			ქ. ბორჯომში, გულიას ქუჩის მიმდებარედ, დიდი ხევისის ქ. 19-ში, (01.18.05.008.084) დაბალი ინტენსივობის მრავალბინიანი საცხოვრებელი სახლის პროექტი
დირექტორი		გ. მერაბიშვილი	
მთ. არქიტ.		ვ. ხვინია	არქიტექტურული ნაწილი
შესრულა		ვ. ხვინია	ფასადი 1-6 ღერძებზე

2014 წელი				
დაკვეთა №1	სტადია	ფურცელი	რაოდენობა	ზომისა
1 / 2014 წ.	გ.პ	ა-17	21	

ფასადი 6 - 1 ღერძებზე მ. 1- 100

კორექტირებული

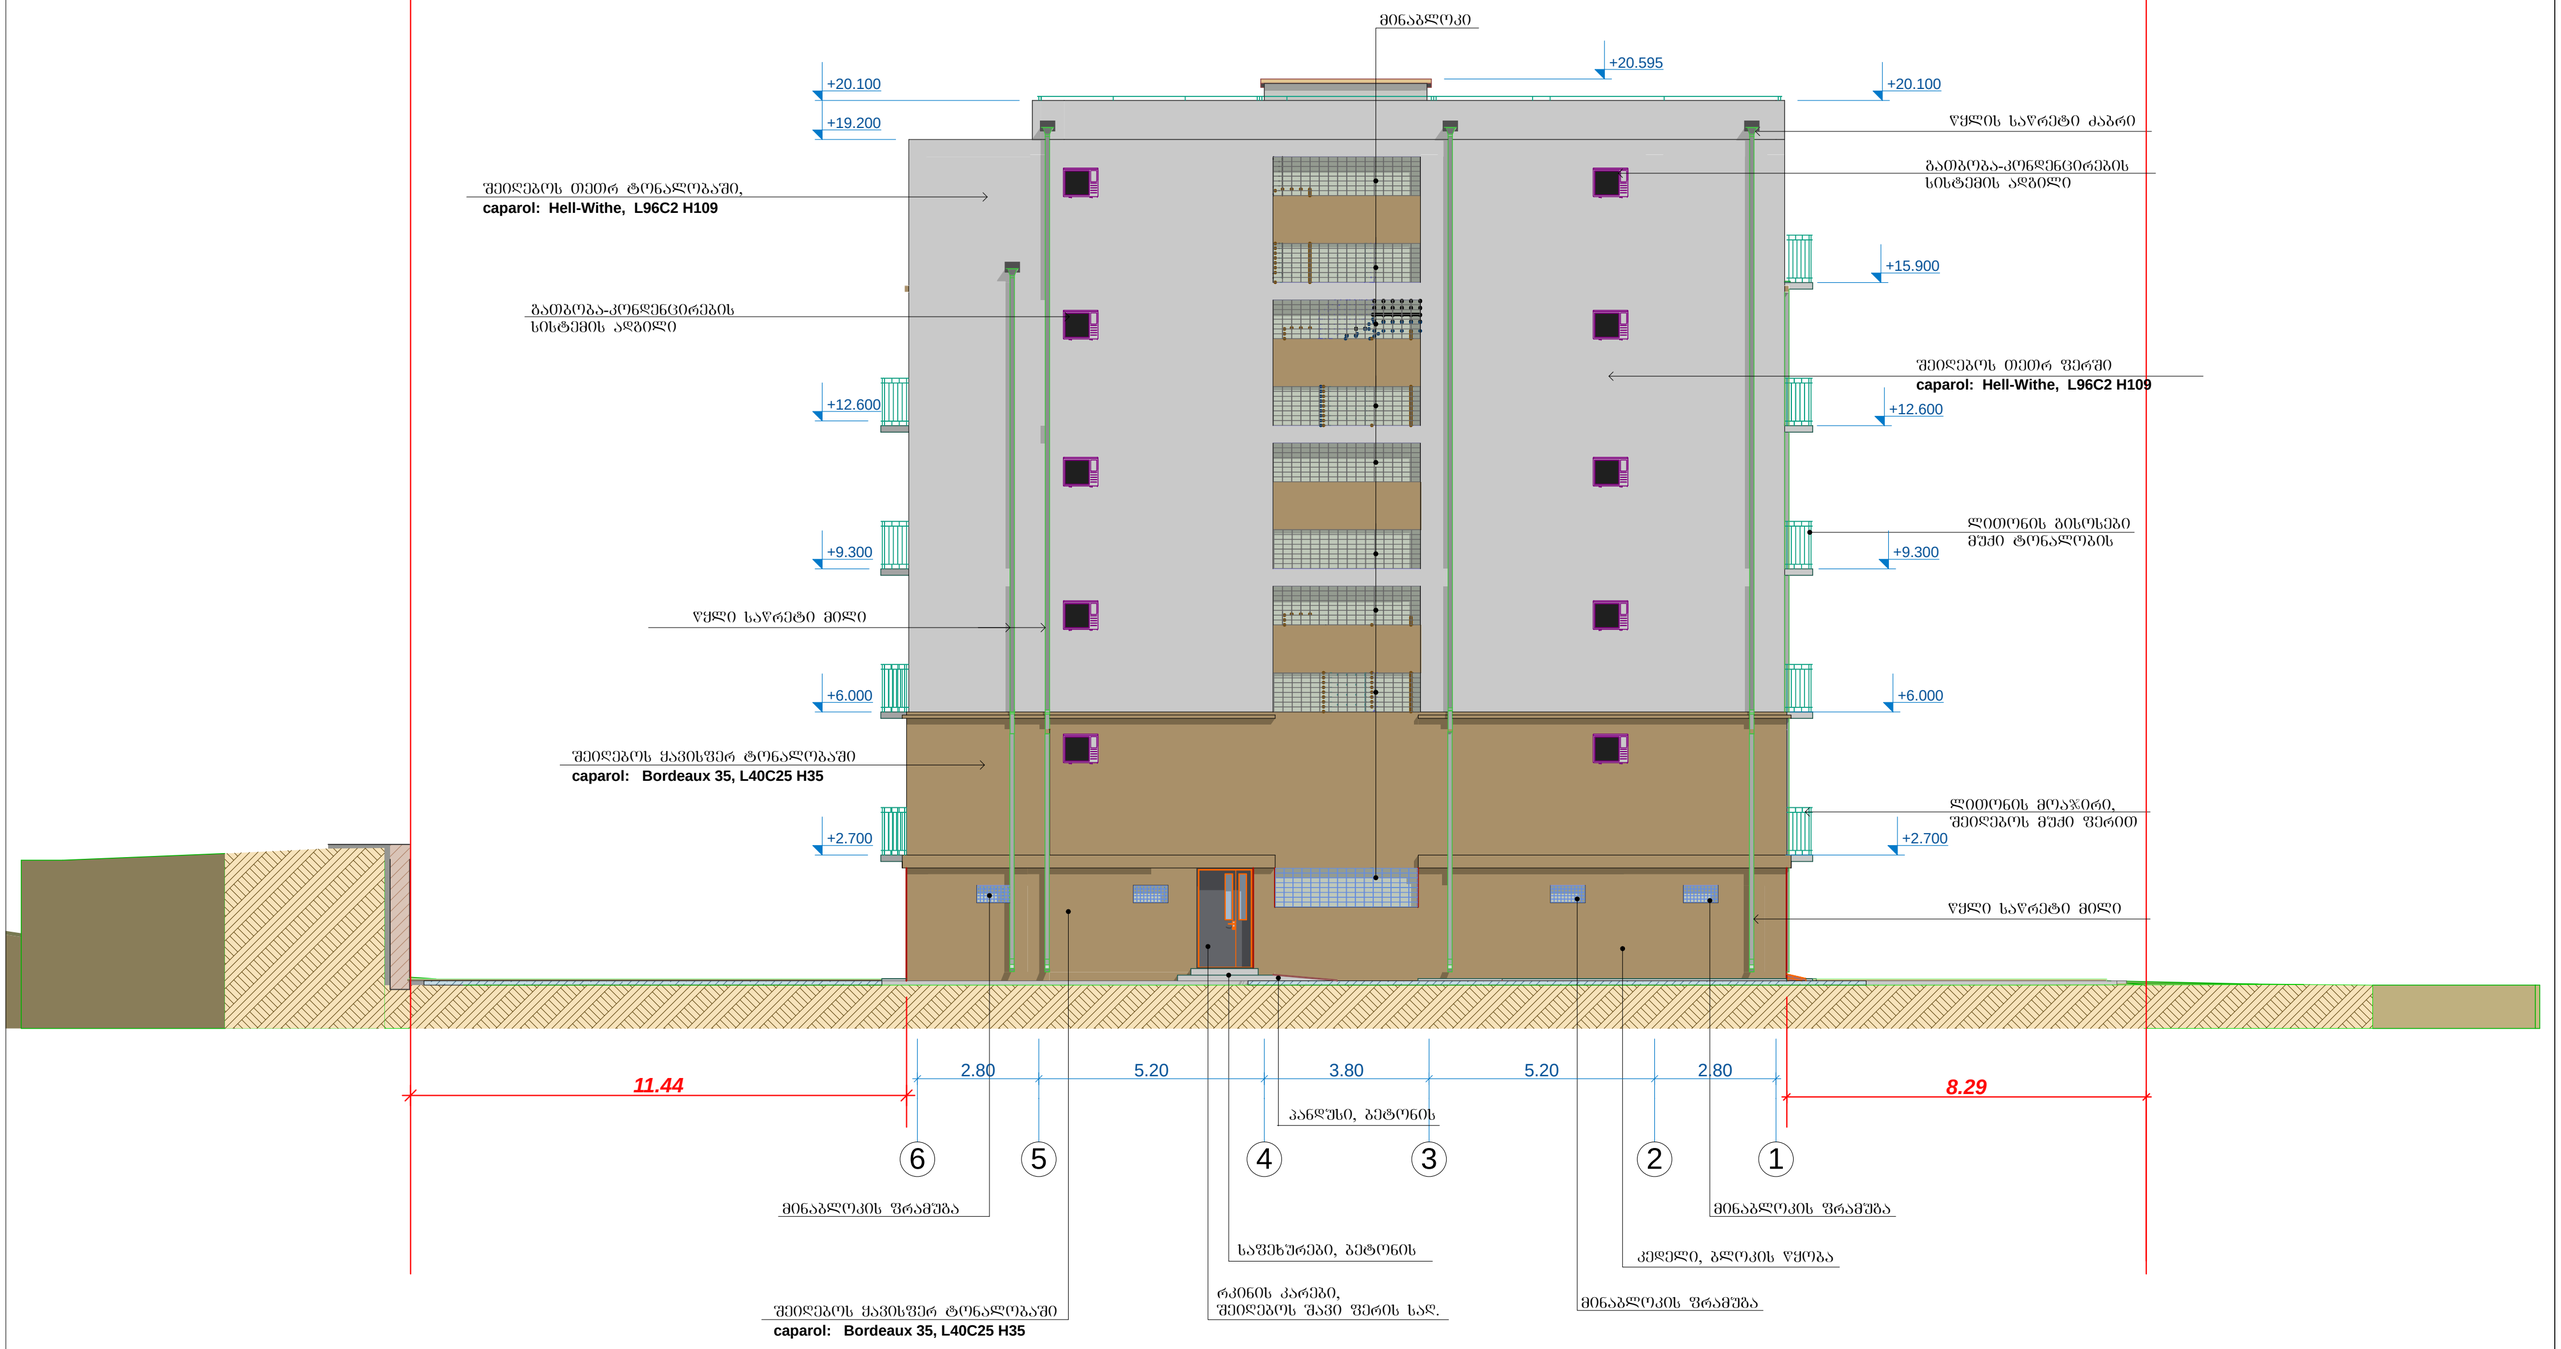

შენიშვნა: 1. ზომები წითელ ხაზთან მიმართებაში აღებულია კედლის გასწვრივ.
2. ზომები მოცემულია მეტრებში. 3. ყველა ზომა უნდა შემოწმდეს სამშენებლო მოედანზე, ყველა შეუთავსებლობა გაირვეს არქიტექტორთან. მშენებლობის დროს დაშვებული უზუსტობაზე ან შეუსაბამობაზე არქიტექტორი პასუხისმგებელი არ არის. მშენებლობის მსვლელობისას საინჟინრო სამუშაოების დაბეგმარება ან სპეციალისტების განცხადებები ან სამუშაო მონახაზები, რაც ეწვევს პროექტის ცვლილებას, ხორციელდება მხოლოდ არქიტექტორის ნებართვის შემთხვევაში. მშენებლობის და წარმოების ნებისმიერი ცვლილება უნდა იძნას დაფიქსირებული, მიზეზი დროულად უნდა შეატყობინონ არქიტექტორს და სამუშაოთა მმართველს.
4. მოცემულია არქიტექტურული ნიშნულები.

შ.პ.ს. "ბეგი" ს/კ 416310833 ტ. 571881105			ქ. თბილისში, ბულიას ქუჩის მიმდებარედ, დიდი ხევნის ქ. 19-ში, (01.18.05.008.084) დაბალი ინტენსივობის მრავალბინიანი საცხოვრებელი სახლის პროექტი
დირექტორი		გ. მერაბიშვილი	
მთ. არქიტ.		ვ. ხვინია	არქიტექტურული ნაწილი — 2014 წელი
შესრულა		ვ. ხვინია	ფასადი 6-1 ღერძებზე — დაკვეთა №1
			1 / 2014 წ.

სტადია	ფურცელი	რაოდენობა	ზომა
მ.პ	ა-17	21	

ფასადი დ - ა ღერძებზე მ. 1- 100

კორექტირებული

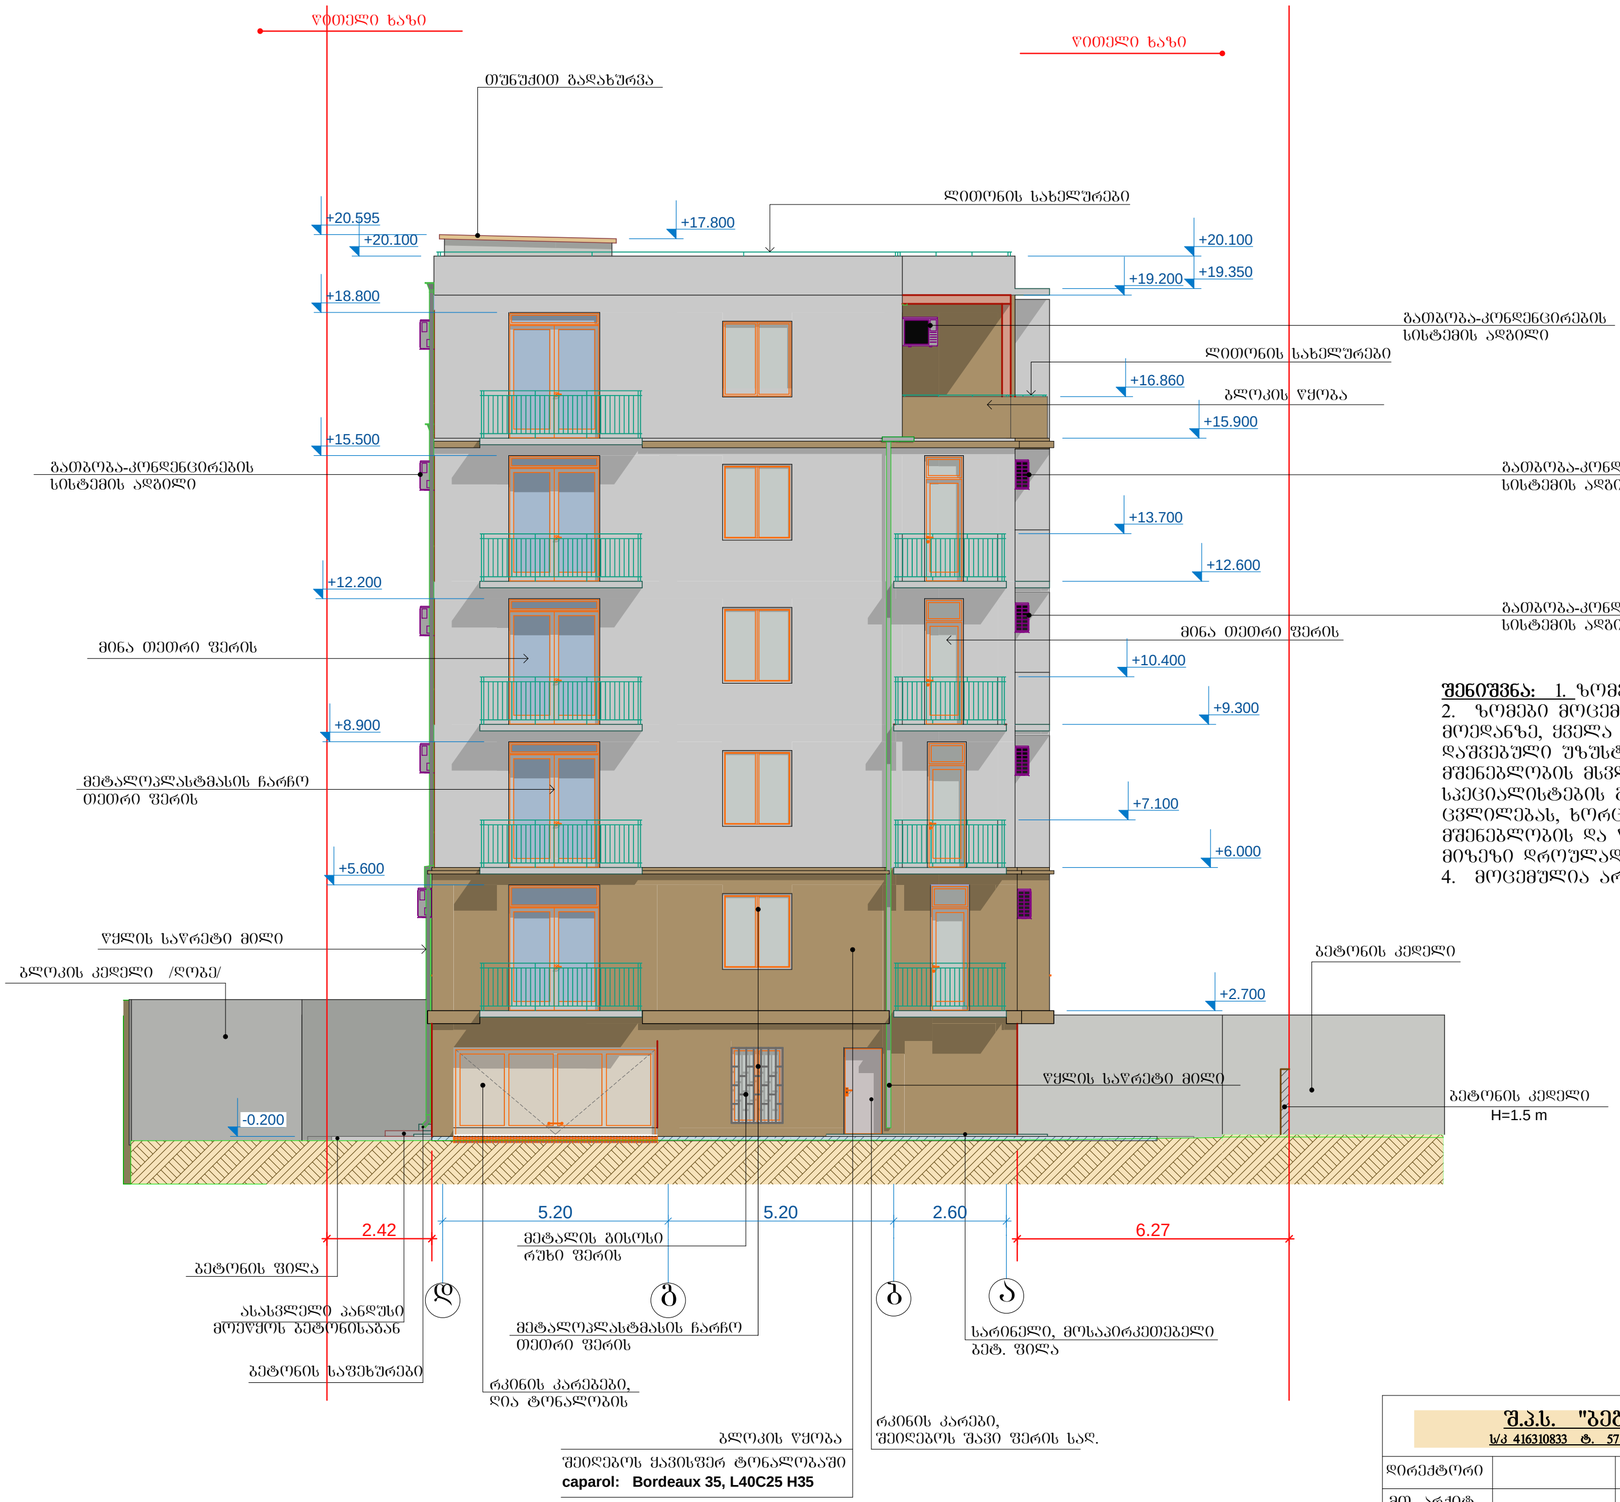

შენიშვნა: 1. ზომები წითელ ხაზთან მიმართებაში აღებულია კედლის გასწვრივ.
2. ზომები მოცემულია მეტრებში. 3. ყველა ზომა უნდა შემოწმდეს სამშენებლო მოედანზე, ყველა შეუთავსებლობა გაირვეს არქიტექტორთან. მშენებლობის დროს დაშვებული უზუსტობაზე ან შეუსაბამობაზე არქიტექტორი პასუხისმგებელი არ არის. მშენებლობის მსვლელობისას საინჟინრო სამუშაოების დაბებმარება ან სპეციალისტების განცხდებები ან სამუშაო მონახაზები, რაც იწვევს პროექტის ცვლილებას, ხორციელდება მხოლოდ არქიტექტორის ნებართვის შემთხვევაში. მშენებლობის და წარმოების ნებისმიერი ცვლილება უნდა იქნას დაფიქსირებული, მიზეზი დროულად უნდა შეატყობინონ არქიტექტორს და სამუშაოთა მმართველს.
4. მოცემულია არქიტექტურული ნიშნულები.

შ.პ.ს. "ბეგი" ს/კ 416310833 ტ. 571881105			ქ. ობილისში, გულიას ქუჩის მიმდებარედ, დიდი ხეივნის ქ. 19-ში, (01.18.05.008.084) დაბალი ინტენსივობის მრავალბინიანი საცხოვრებელი სახლის პროექტი
დირექტორი		გ. მერაბიშვილი	
მთ. არქიტ.		ვ. ხვინია	არქიტექტურული ნაწილი / 2014 წელი / სტადია: პროექტი
შესრულა		ვ. ხვინია	ფასადი დ-ა ღერძებზე / დაკვეთა №1 / 1 / 2014 წ. / გვ. ა-17 / 21

ფასადი ა - დ ღერძებზე მ. 1- 100

კორექტირებული

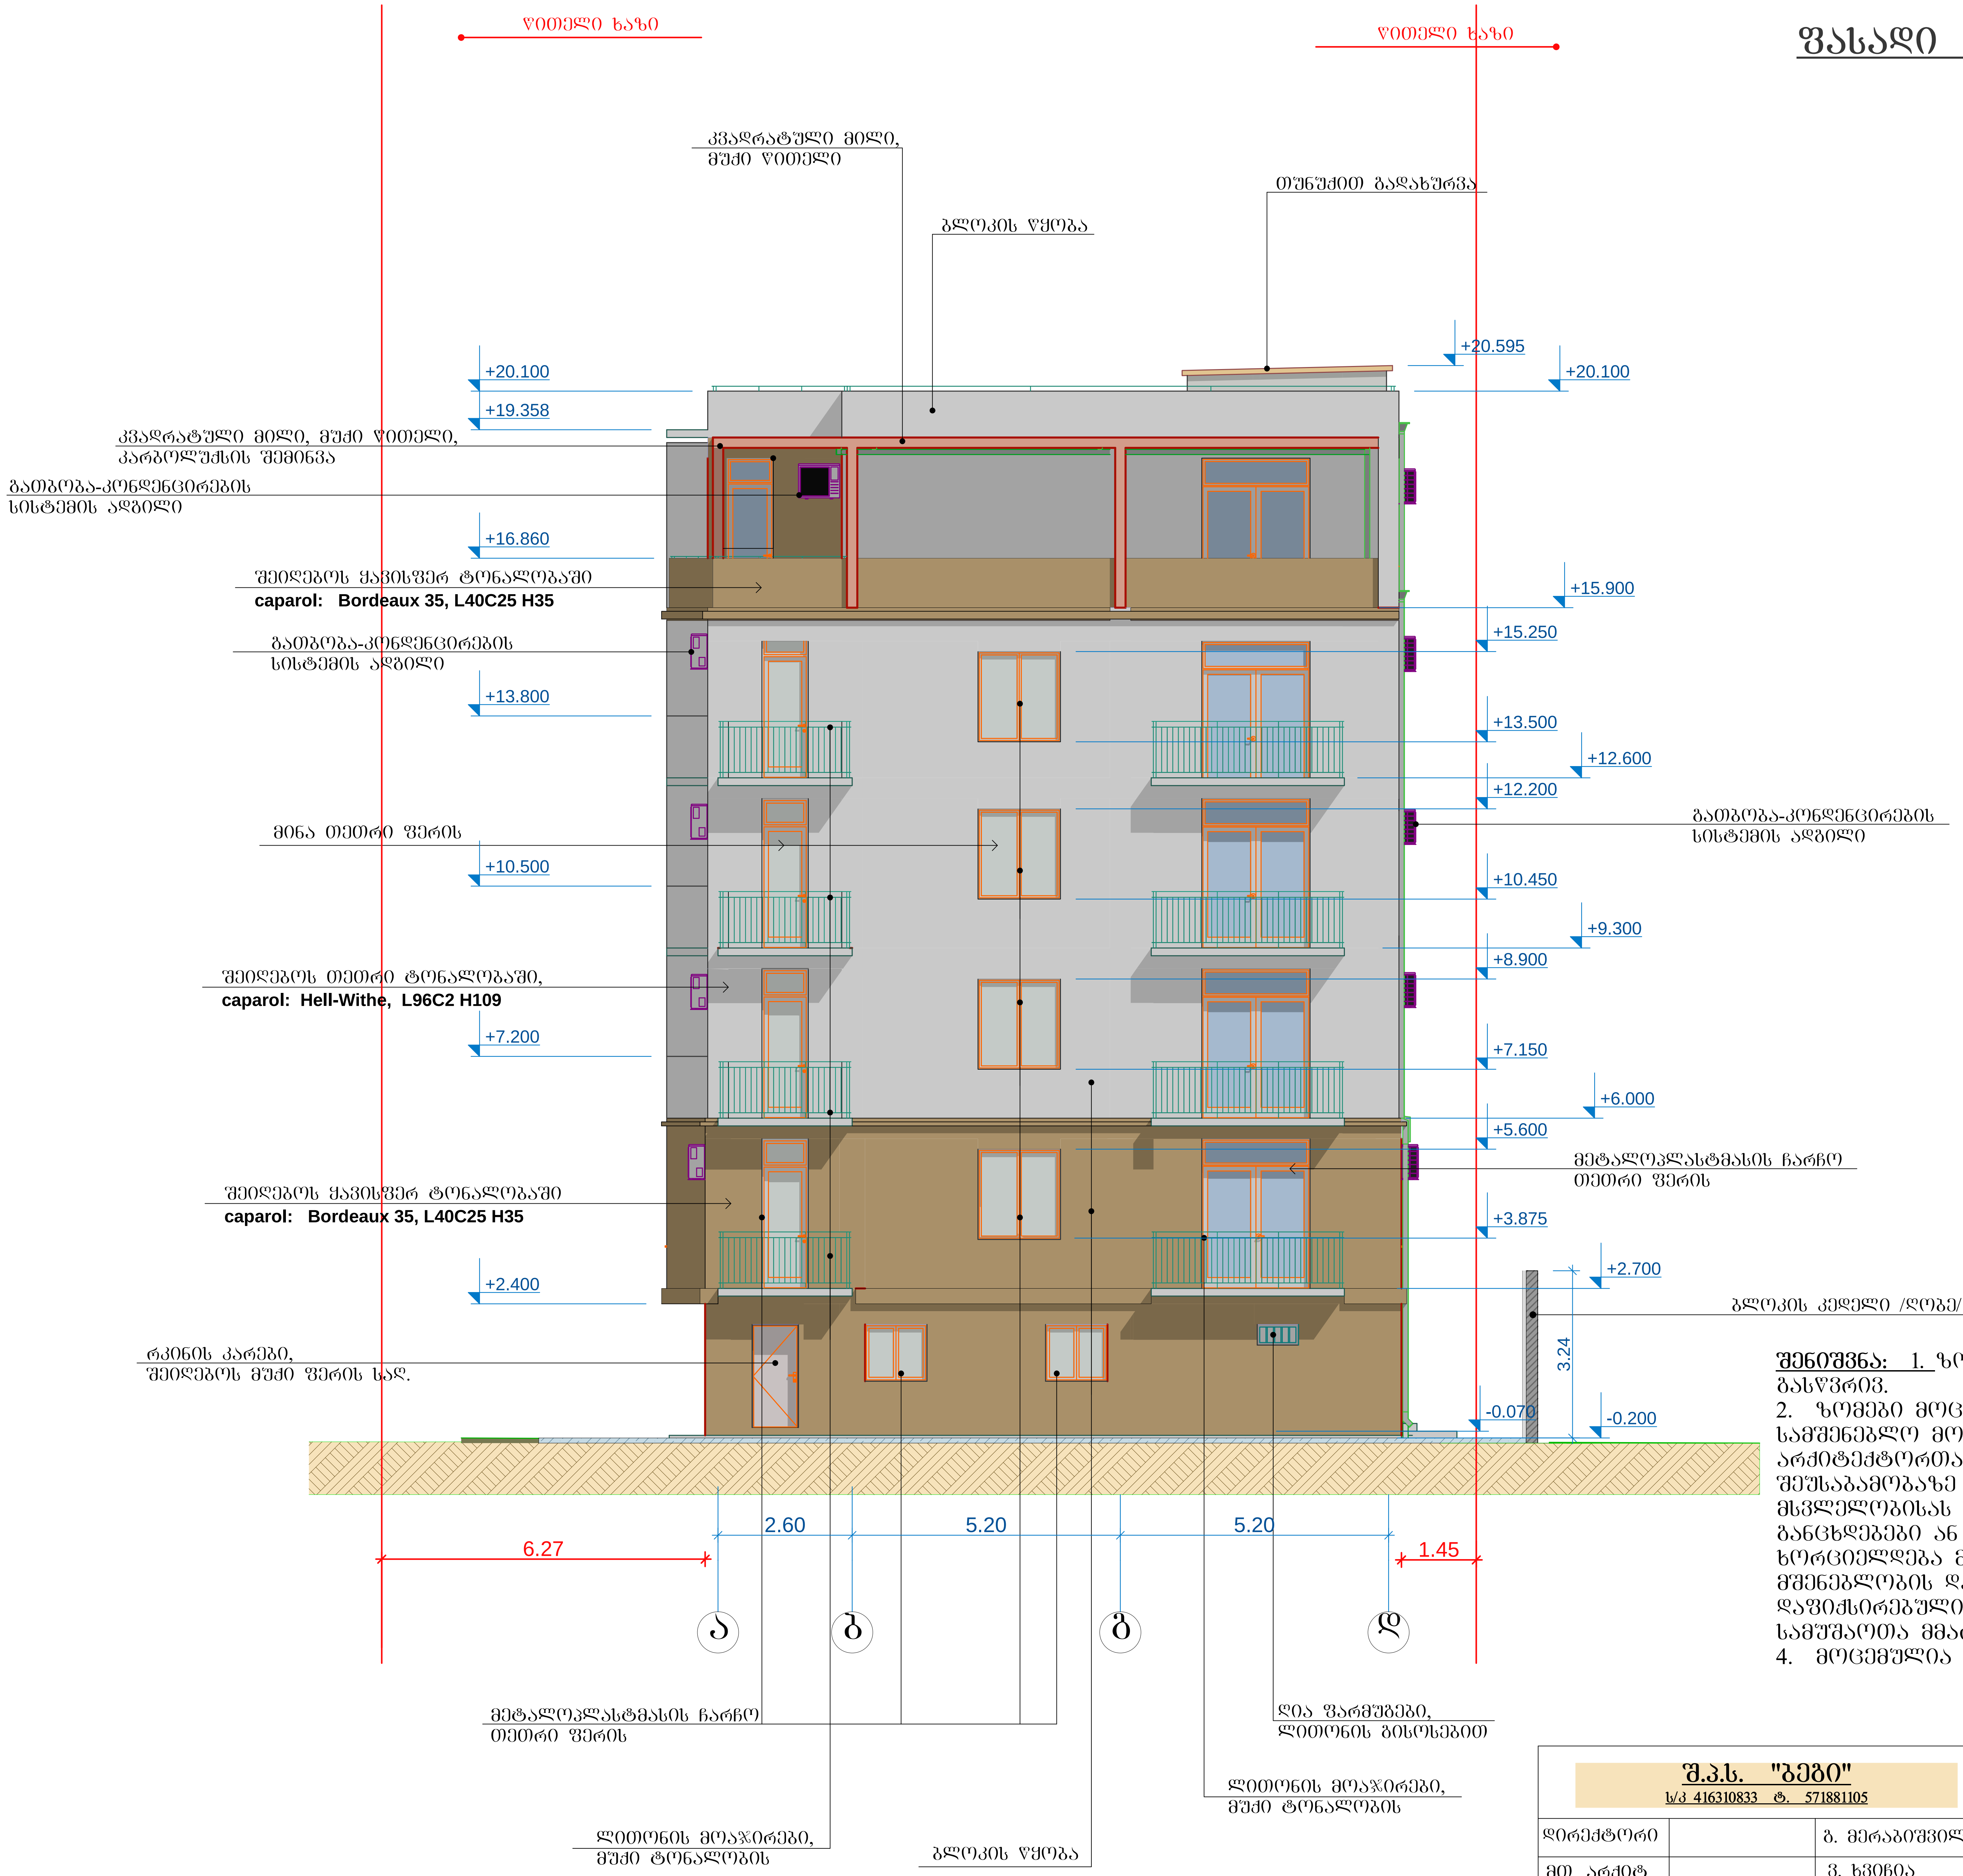

შენიშვნა: 1. ზომები წითელ ხაზთან მიმართებაში აღებულია კედლის გასწვრივ.
2. ზომები მოცემულია მეტრებში. 3. ყველა ზომა უნდა შემოწმდეს სამშენებლო მოედანზე, ყველა შეუთავსებლობა გაირკვეს არქიტექტორთან. მშენებლობის დროს დაშვებულ უზუსტობაზე ან შეუსაბამობაზე არქიტექტორი პასუხისმგებელი არ არის. მშენებლობის მსვლელობისას საინჟინრო სამუშაოების დაგეგმარება ან სპეციალისტების განცხდებები ან სამუშაო მონახაზები, რაც იწვევს პროექტის ცვლილებას, ხორციელდება მხოლოდ არქიტექტორის ნებართვის შემთხვევაში. მშენებლობის და წარმოების ნებისმიერი ცვლილება უნდა იქნას დაფიქსირებული, მიზეზი დროულად უნდა შეატყობინონ არქიტექტორს და სამუშაოთა მმართველს.
4. მოცემულია არქიტექტურული ნიშნულები.

შ.პ.ს. "ბეგი" ს/კ 416310833 ტ. 571881105			ქ. თბილისში, გულიას ქუჩის მიმდებარედ, დიდი ხეივნის ქ. 19-ში, (01.18.05.008.084) დაბალი ინტენსივობის მრავალბინიანი საცხოვრებელი სახლის პროექტი					
დირექტორი		გ. მერაბიშვილი						
მთ. არქიტ.		ვ. ხვიჩია	არქიტექტურული ნაწილი	2014 წელი	სტადია	ფურცელი	რაოდენობა	მასშტაბი
შეასრულა		ვ. ხვიჩია	ფასადი ა-დ ღერძებზე	დაკვეთა №1				
				1 / 2014 წ.	მ.პ	ა-17	21	