North Elevation

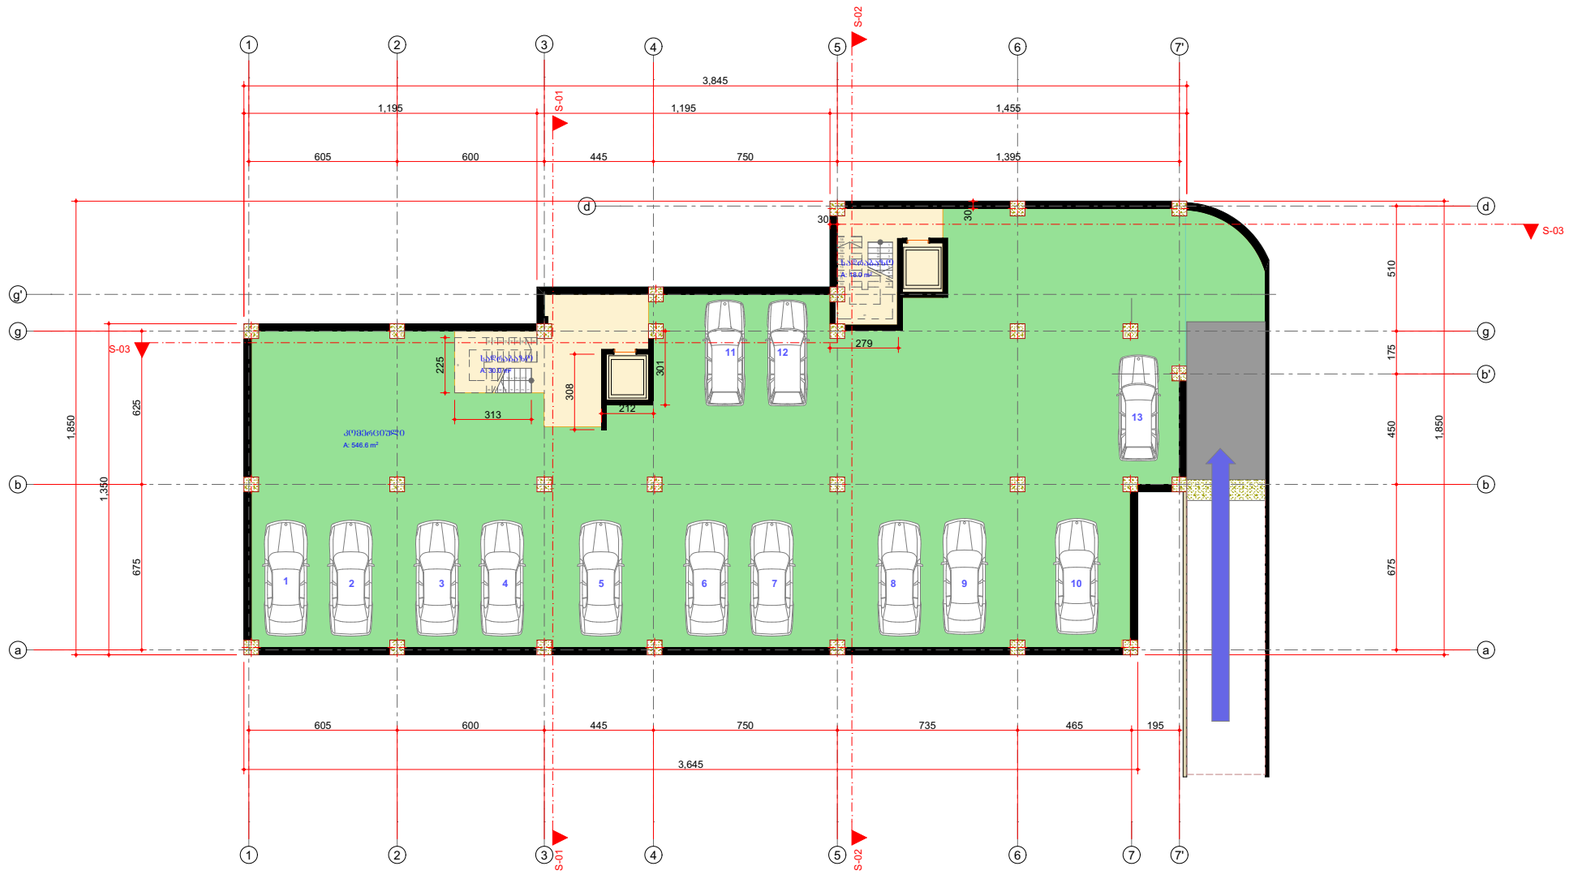

-1. Story

1:200

ფორმატი	ა-3
თბილისი 2014 წ.	
დაკვეთა №	

ექსპლიკაცია:

სადარბაზო კიბის უჯრედი 48.0 კვ/მ

სარდაფი 546.3 კვ/მ

პირობითი ნიშნები

ტერიტორიის წითელი ხაზი

შენიშვნები:

0.00=478.20

დამკვეთი: ტარიელ ბაბაჯანაშვილი	
შემასრულებელია დამკვეთთან	ხელმოწერა

პროექტის სახელწოდება

ქ.თბილისი , ქუჩა ზაქარიაძე,ნაკვეთი 12/026, შპს "მოანდეპ-ს საკუთრებაში მყოფ მიწის ნაკვეთზე მრავალფუნქციური კომპლექსი (კომერციული და საცხოვრებელი).

ი/მ - ბაღრი სეძანია
საიდენტიფიკაციო კოდი:
01012010642
ტელ: 5 93 58 22 45

თანამდებობა	გვარი	ხელმოწერა	თარიღი
არქიტექტორი	ბსეძანია		
კონსტრუქტორი	ი.კვლოშვილი		

მასშტაბი	1:200
თარიღი	

სტადია	ფურცლები	ფურცელი
არქიტექტურული ნაწილი	12	ა-03

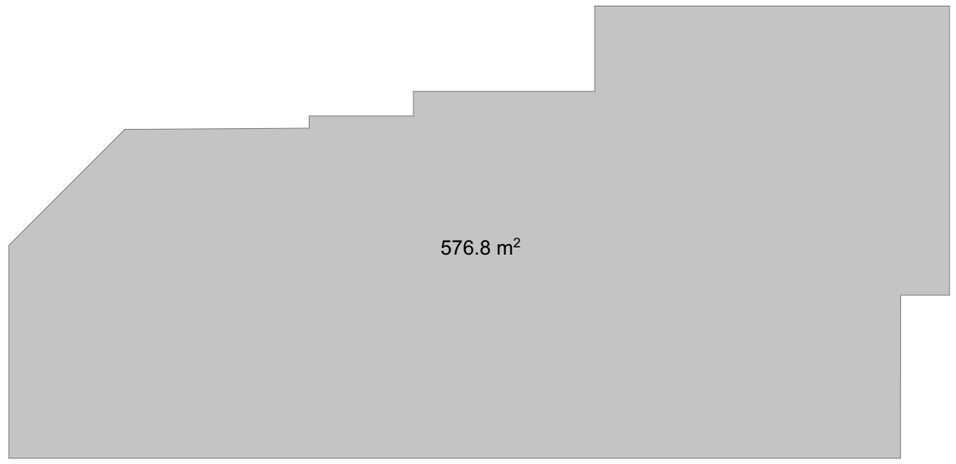

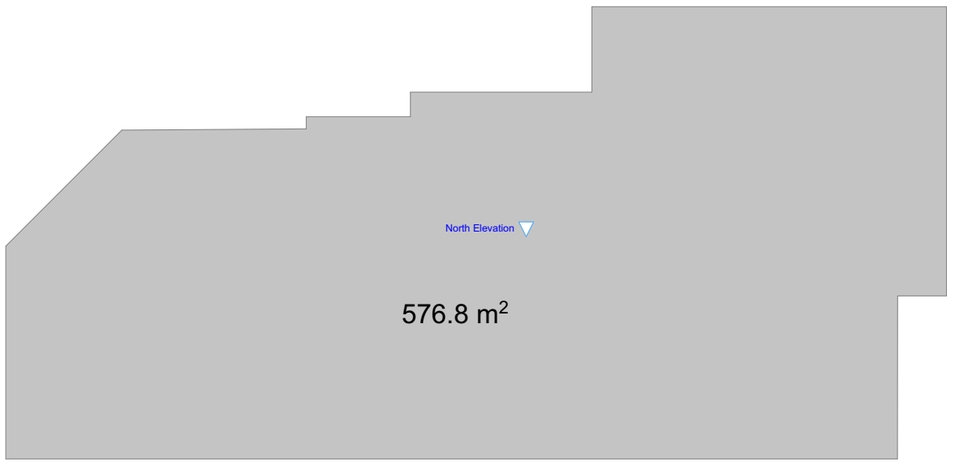

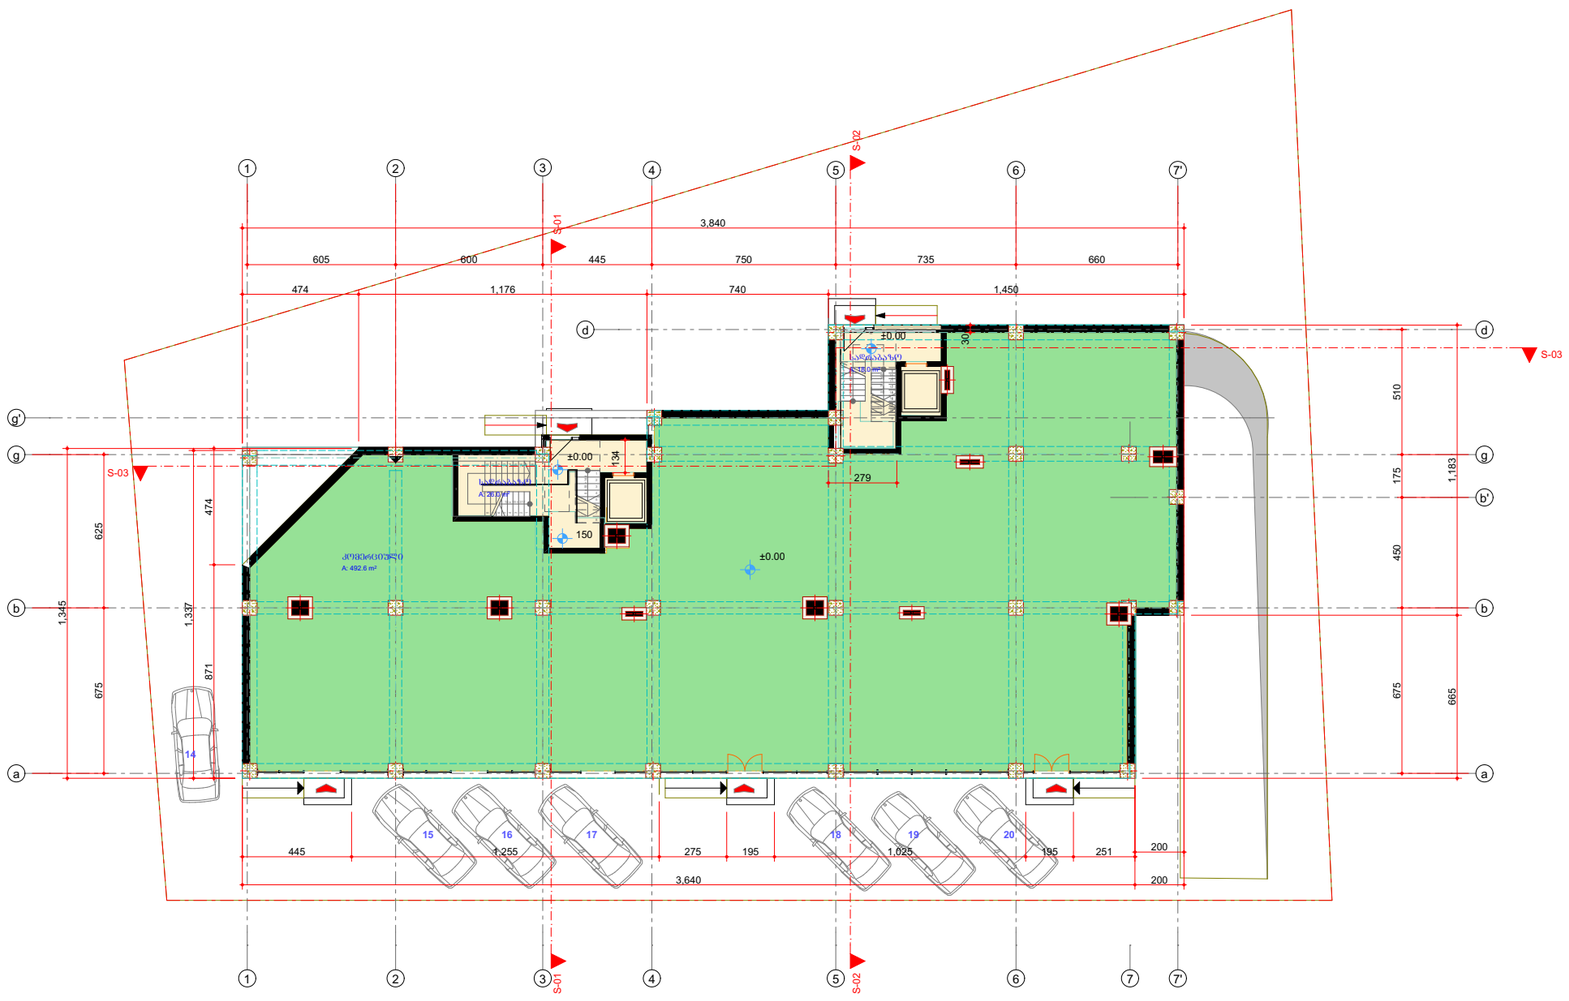

0. Ground Floor 1:250

ფორმატი ა-3	თბილისი 2014 წ. დაკვეთა №

ექსპლიკაცია:

კომერციული ფართი 492.6 კვ/მ

ლიფტი კიბის შ%რ. ფართი 44.0 კვ/მ

პირობითი ნიშნები

ტერიტორიის წითელი ხაზი

შენიშვნები:

0.00=478.20

დამკვეთი: ტარიელ ბაბაჯანაშვილი	
შეთანხმებულია დამკვეთთან	ხელმოწერა

პროექტის სახელწოდება

ქ.თბილისი , ქუჩა ზაქარიაძე,ნაკვეთი 12/026, შპს "მოანდერ-ს საკუთრებაში მყოფ მიწის ნაკვეთზე მრავალფუნქციური კომპლექსი (კომერციული და საცხოვრებელი).

ი/მ - ბაღრი სეძანია
საიდენტიფიკაციო კოდი:
01012010642
ტელ: 5 93 58 22 45

თანამდებობა	ბჭარი	ხელმოწერა	თარიღი
არქიტექტორი	ბსეძანია		
კონსტრუქტორი	ი.კვლიძვილი		

მასშტაბი	1:200	საორიენტირო 0.00 ნიშნულზე
თარიღი		

სტადია	შრცლები	შრცელი
არქიტექტურული ნაწილი	12	ა-03

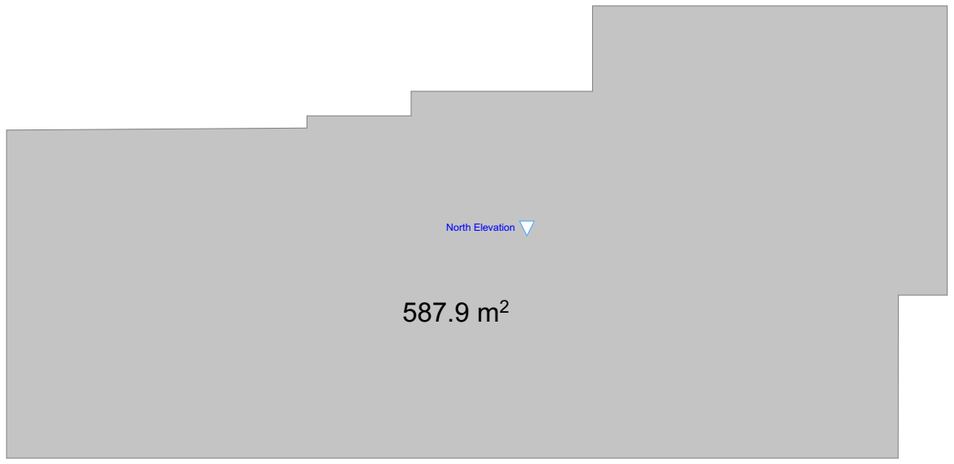

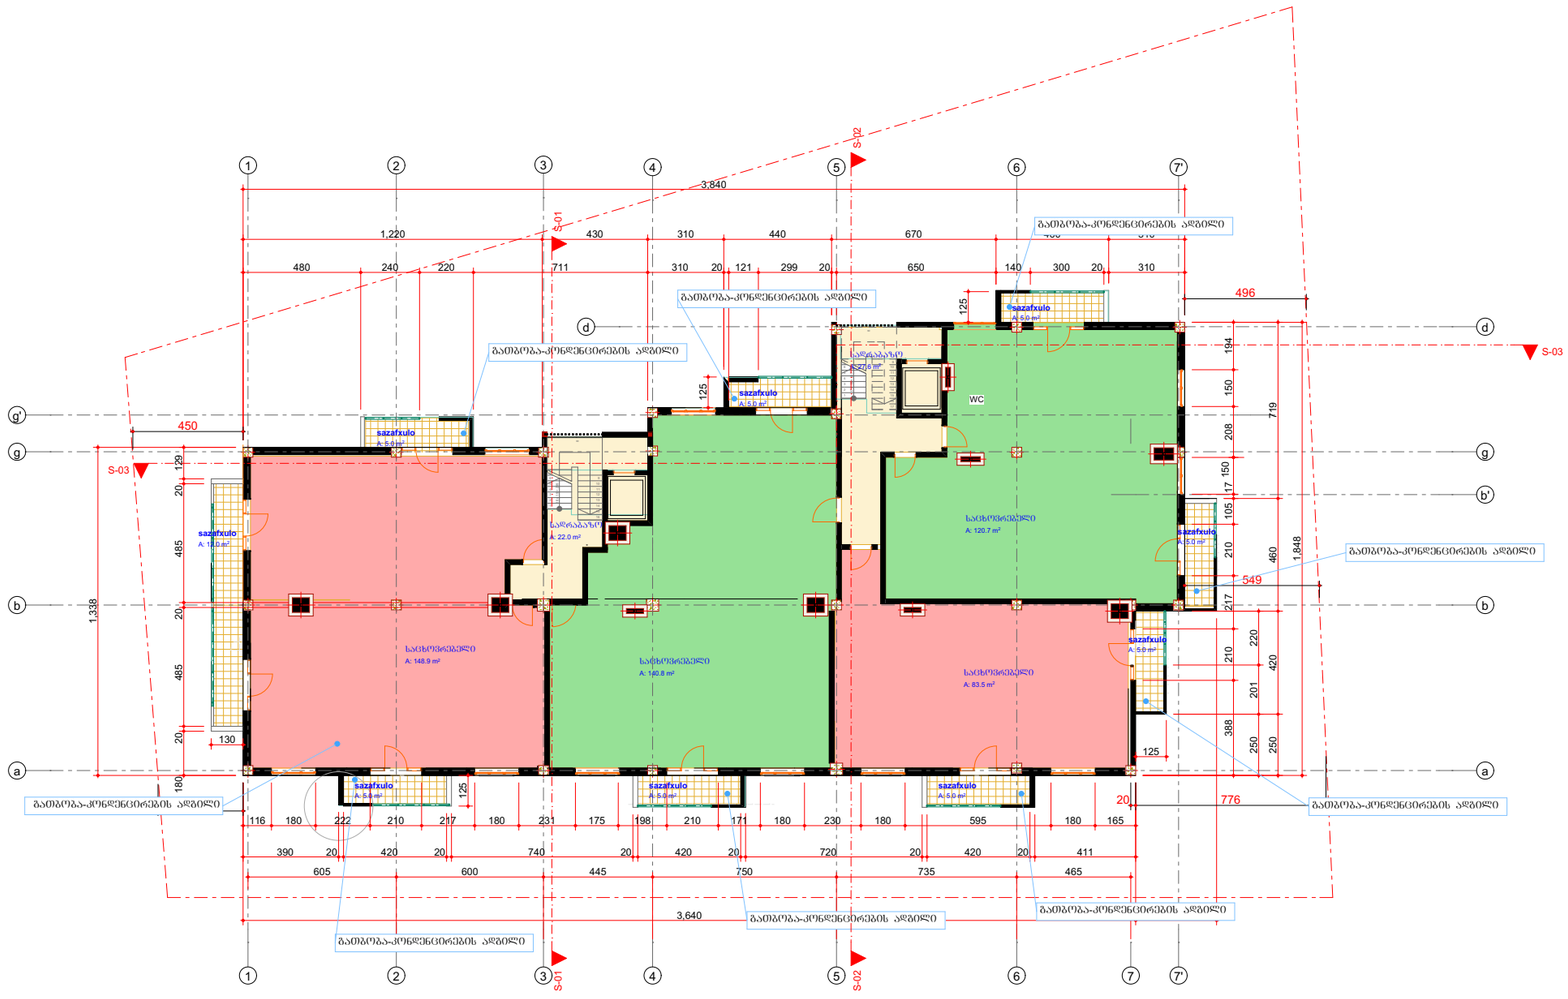

ფორმატი ა-3	თბილისი 2014 წ.		
	დაკვეთა №		

ექსპლიკაცია:

საცხოვრებელი ფართი 493.9 კვ/მ

საზაფხულო ფართი 52 კვ/მ

ლიფტი კიბის შ%რ. ფართი 49.6 კვ/მ

პირობითი ნიშნები

ტერიტორიის წითელი ხაზი

შენიშვნები:

0.00=478.20

დამკვეთი: ტარიელ ბაბაჯანაშვილი	
შეთანხმებულია დამკვეთთან	ხელმოწერა

პროექტის სახელწოდება

ქ.თბილისი , ჟან ჯაფახიძე,ნაკვეთი 12/026, შ.პ.ს "მოანდეპ-ს საკუთრებაში მყოფ მიწის ნაკვეთზე მრავალფუნქციური კომპლექსი (კომერციული და საცხოვრებელი).

ი/მ - ბაღრი სეძანია
საიდენტიფიკაციო კოდი:
01012010642
ტელ: 5 93 58 22 45

თანამდებობა	გვარი	ხელმოწერა	თარიღი
არქიტექტორი	ბსეძანია		
კონსტრუქტორი	ი.კვლივიშვილი		
მასშტაბი	1:200		
თარიღი			
სტადია		შეცდომები	შეცდომე
არქიტექტურული ნაწილი		12	ა-03

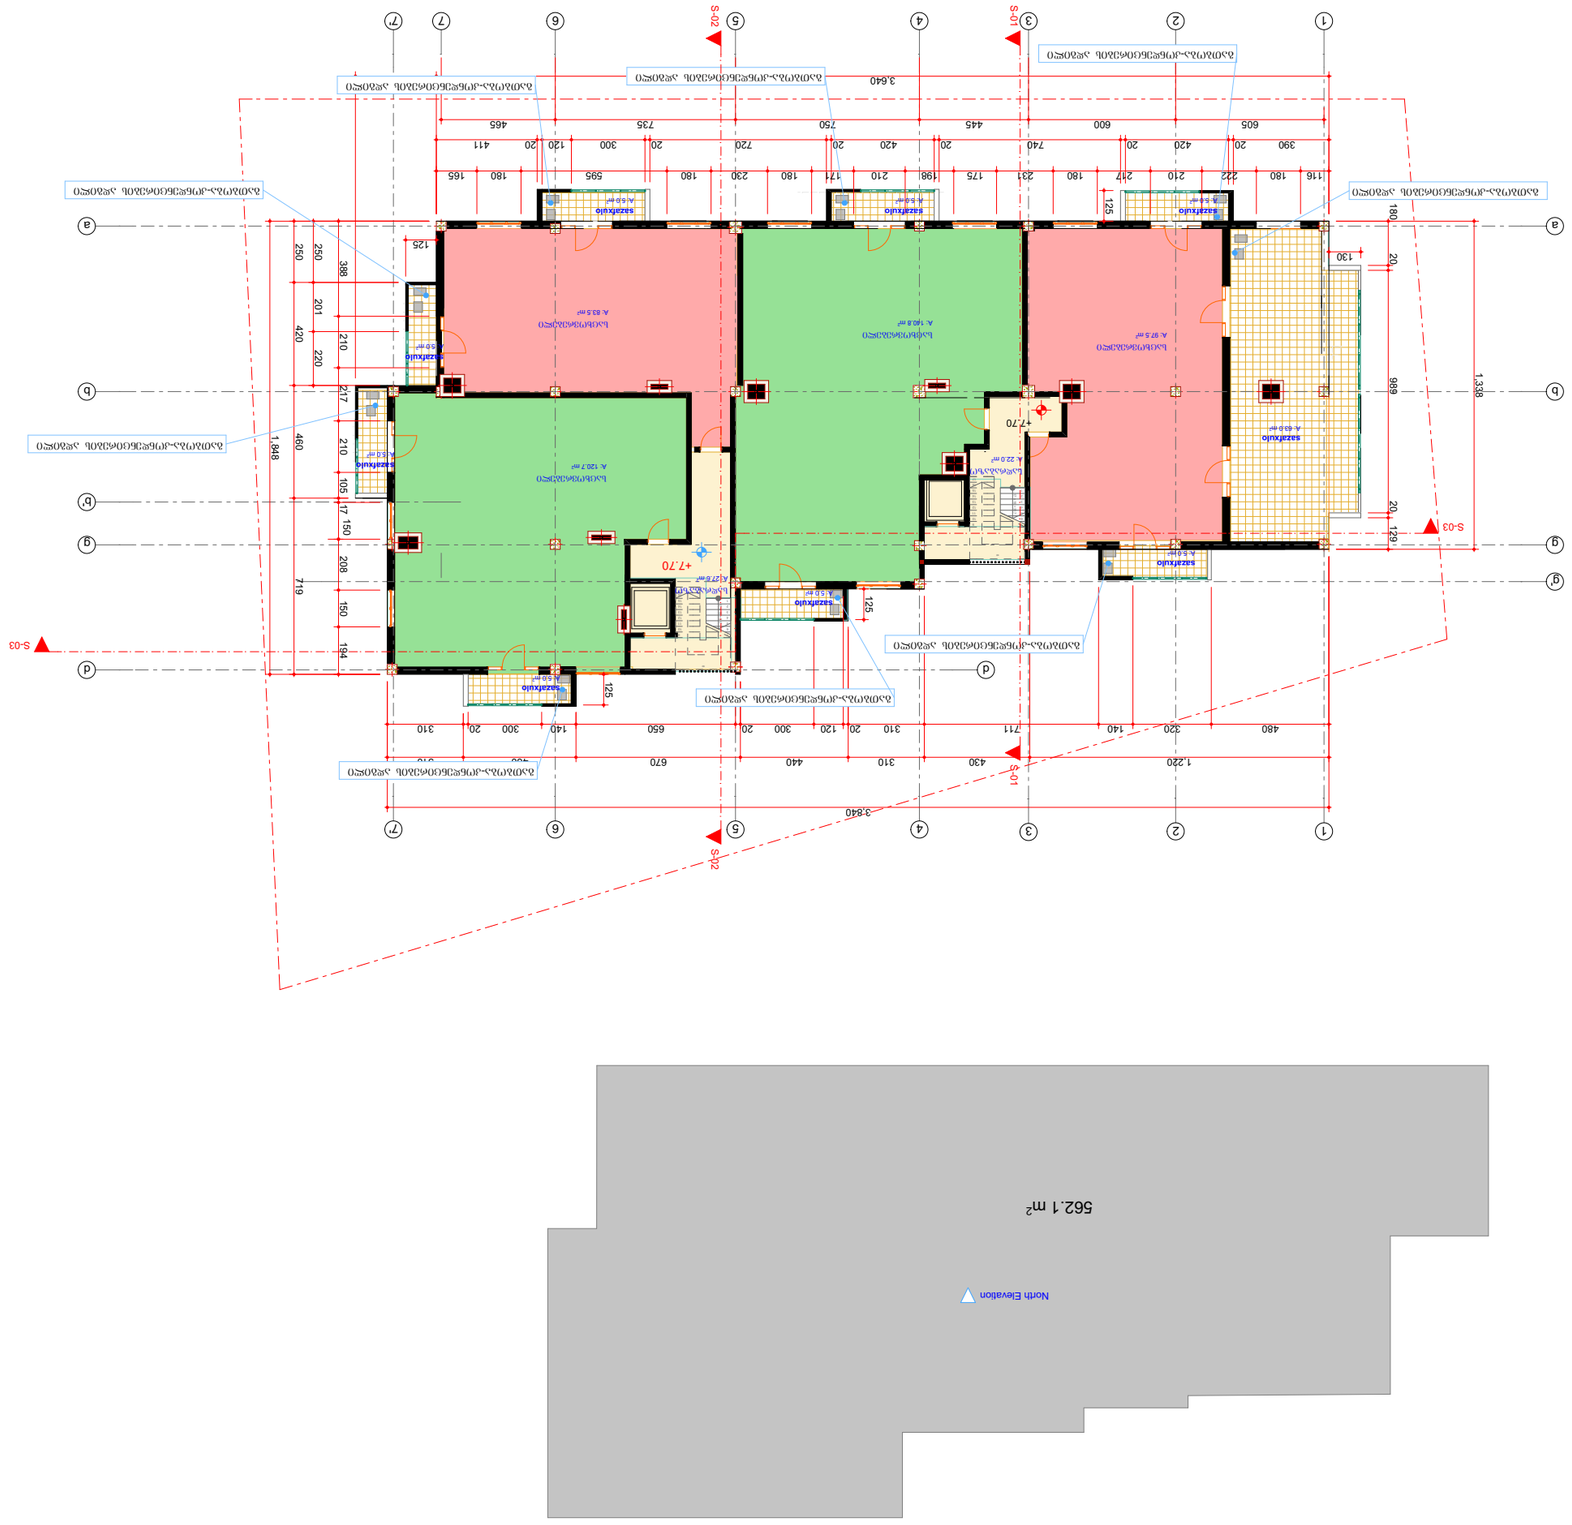

GSPublisherEngine 0.5.100.100

ი.კევლიშვილი

12

დაკვეთა #

გვარი

არქიტექტორი

თბილისი 2014 წ.

ფურცლები

ხელმოწერა

პროექტის სახელწოდება

ფორმატი

თანამდებობა

პირობითი ნიშნები

შეთანხმებულია

დამკვეთთან

დამკვეთი: ტარიელ

ბაბაჯანაშვილი

ექსპლიკაცია:

1:200

ხელმოწერა თარიღი

ფურცელი

მასშტაბი

თარიღი

შენიშვნები:

a-3

კონსტრუქტორი

ი/მ - ბადრი სექანია

საიდენტიფიკაციო კოდი:

01012010642

ტელ: 5 93 58 22 45

ტერიტორიის წითელი ხაზი

a-03

სტადია

არქიტექტურული

ნაწილი

ბ.სექანია

ქ.თბილისი ,QquCa ჯავახეთი,ნაკვეთი 12/026, შ.პ.ს "Soande"-ს

საკუთრებაში მყოფ მიწის ნაკვეთზე

მრავალფუნქციური კომპლექსი (კომერციული და

საცხოვრებელი).

0.00=478.20

საცხოვრებელი
A: 83.5 m2

საცხოვრებელი
A: 140.8 m2

17 x 19 = 317

1

2

3

4

5

6

7

8

9
10
11
12
13
14
15
16
17

17 x 19 = 317

1

2

3

4

5

6

7

8

9
10
11
12
13
14
15
16
17

1

1

3

3

4

4

5

5

6

6

7'

7'

a a

7

g'

2

2

d d

b b

g g

b'

North Elevation

180 20 989 20 129

1,338

480 320 140 711 310 20 120 300 20 650 140 300 20 310

1,220 430 310 440 670 460 310

390 20 420 20 740 20 420 20 720 20 300 120 20 411

3,840 125

125

125

130
250 420 460 719

125

116 180 222 210 217 180 231 175 198 210 171 180 230 180 595 180 165

250 201 220

388 210 217 210 105 17 150 208 150 194

1,848

3,640 330

605 600 445 750 735 465

+7.70

+7.70

562.1 m2

გათბობა-კონდენცირების ადგილი

გათბობა-კონდენცირების ადგილი

გათბობა-კონდენცირების ადგილი

გათბობა-კონდენცირების ადგილი

გათბობა-კონდენცირების ადგილი

გათბობა-კონდენცირების ადგილი
გათბობა-კონდენცირების ადგილი

გათბობა-კონდენცირების ადგილი

გათბობა-კონდენცირების ადგილი

სადრაბაზო
A: 27.6 m2

საცხოვრებელი
A: 97.5 m2

საცხოვრებელი

სადრაბაზო A: 120.7 მ2
A: 22.0 m2

საზაფხულო
A: 63.0 m2

S-01 S-01

S-02 S-02

S-03

S-03

საზაფხულო
A: 5.0 m2

საზაფხულო
A: 5.0 m2

საზაფხულო
A: 5.0 m2

საზაფხულო
A: 5.0 m2

საზაფხულო
A: 5.0 m2

საზაფხულო
A: 5.0 m2

საზაფხულო
A: 5.0 m2

საზაფხულო
A: 5.0 m2

სართული 7.70 ნიშნულზე

საცხოვრებელი ფართი 442.5 კვ/მ

საზაფხულო ფართი 103 კვ/მ

ლიფტი კიბის უჯრ. ფართი 49.6 კვ/მ

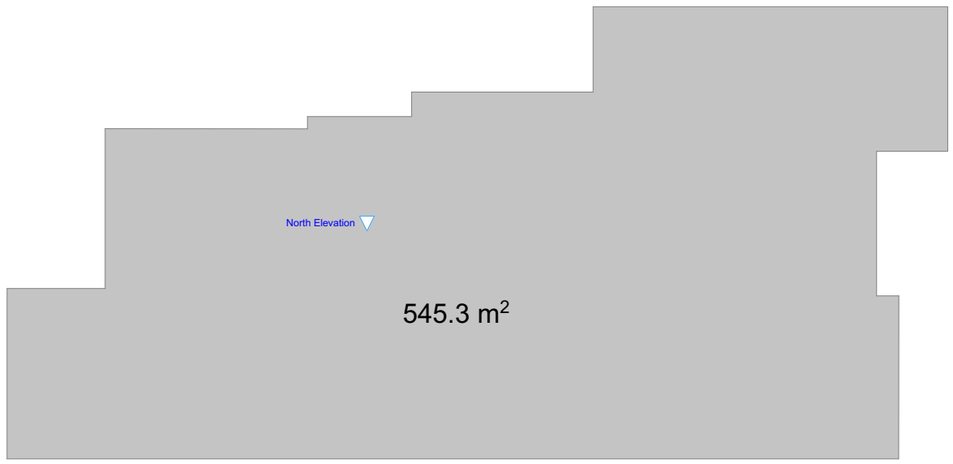

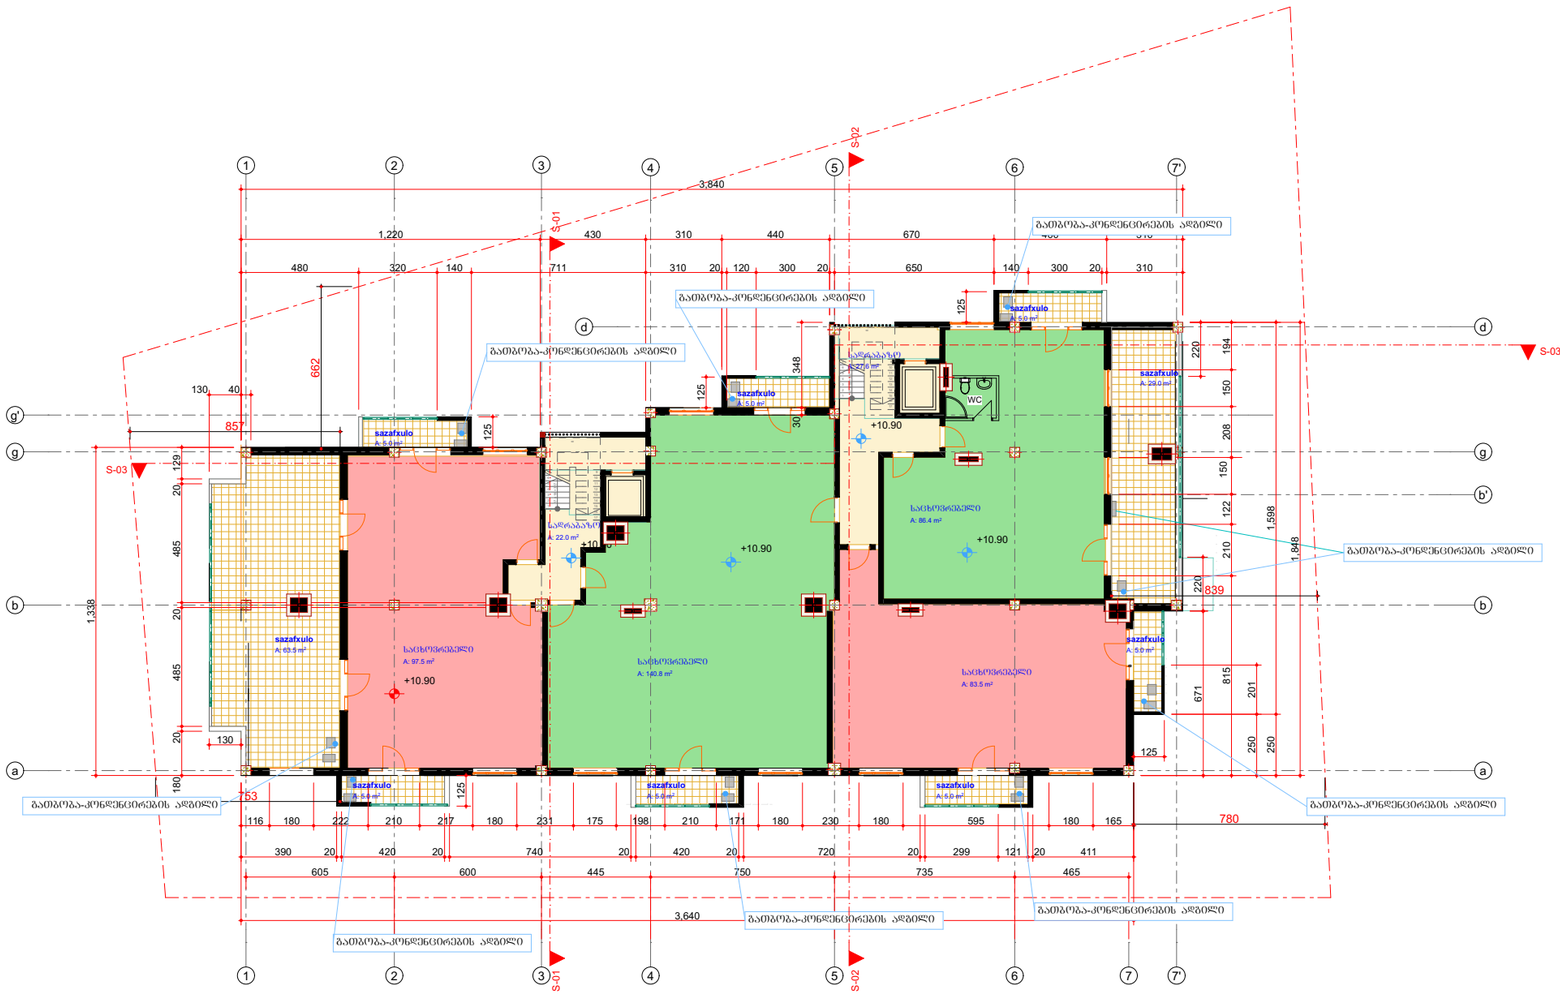

ფორმატი ა-3 | თბილისი 2014 წ. | დაკვეთა №

ექსპლიკაცია:

საცხოვრებელი ფართი 445.4 კვ/მ

საზაფხულო ფართი 127.5 კვ/მ

ლიფტი კიბის შ%რ. ფართი 49.6 კვ/მ

პირობითი ნიშნები

ტერიტორიის წითელი ხაზი

შენიშვნები:

0.00=478.20

დაკვეთი: ტარიელ ბაბაჯანაშვილი	
შეთანხმებული დაკვეთით	ხელმოწერა

პროექტის სახელწოდება

ქ.თბილისი , ქუჩა ზაპახელი,ნაკვეთი 12/026, შპს "მოანდერ-ს საკუთრებაში მყოფ მიწის ნაკვეთზე მრავალფუნქციური კომპლექსი (კომერციული და საცხოვრებელი).

ი/მ - ბაღრი სეძანია
საიდენტიფიკაციო კოდი:
01012010642
ტელ: 5 93 58 22 45

თანამდებობა	გვარი	ხელმოწერა	თარიღი
არქიტექტორი	ბსეძანია		
კონსტრუქტორი	ი.კვლივიძე		

მასშტაბი	1:200
თარიღი	

სართული 10.90 ნიშნულზე

სტადია	ფურცლები	ფურცელი
არქიტექტურული ნაწილი	12	ა-03

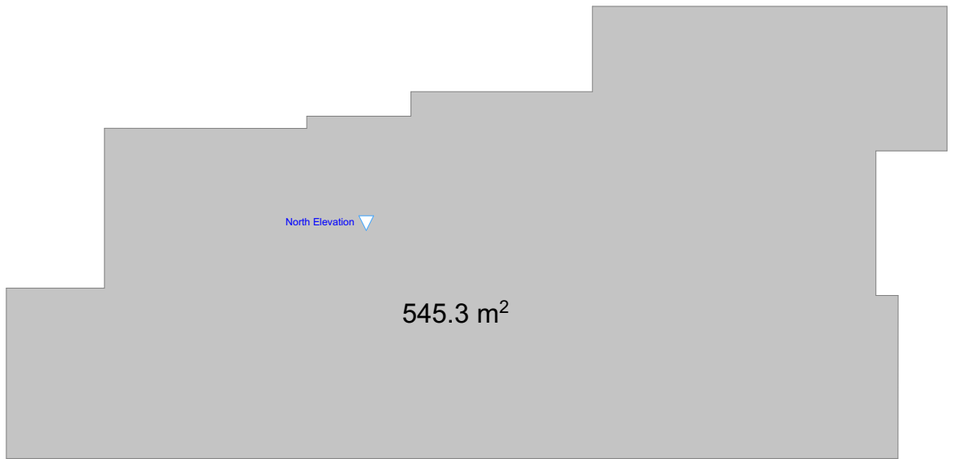

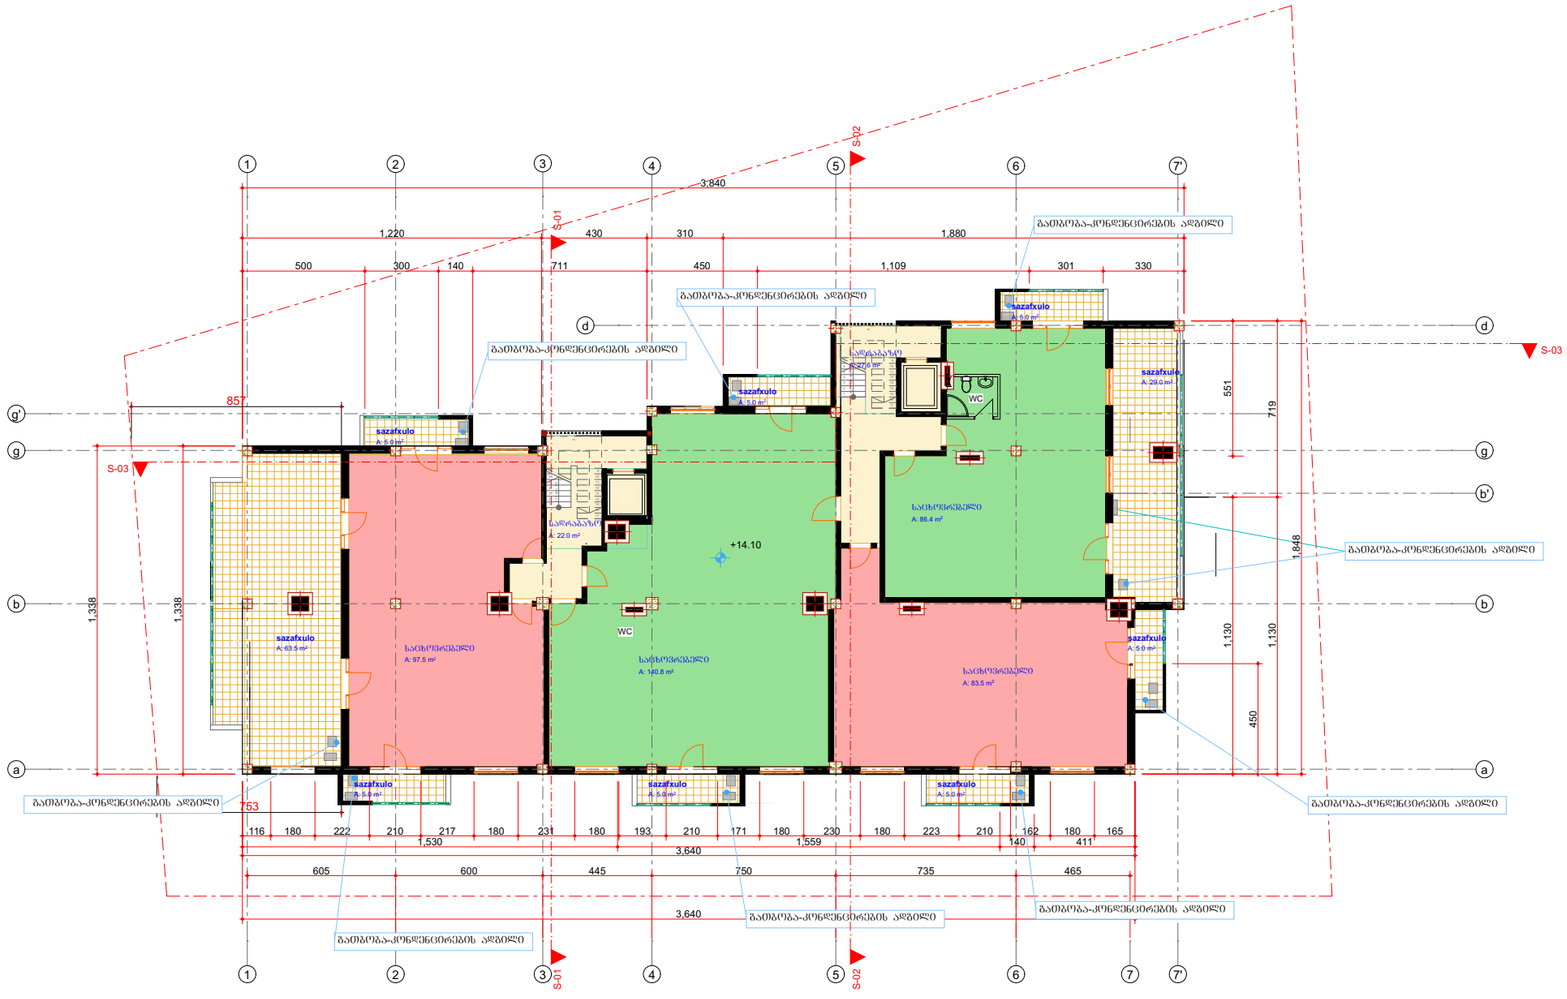

ფორმატი ა-3	თბილისი 2014 წ.		
	დაკვეთა №		

ექსპლიკაცია:

საცხოვრებელი ფართი 445.4 კვ/მ

საზაფხულო ფართი 127.5 კვ/მ

ლიფტი კიბის შ%რ. ფართი 49.6 კვ/მ

პირობითი ნიშნები

ტერიტორიის წითელი ხაზი

შენიშვნები:

0.00=478.20

დაკვეთი: ტარიელ ბაბაჯანაშვილი	
შეთანხმებულია დაკვეთით	ხელმოწერა

პროექტის სახელწოდება

ქ.თბილისი , ქუჩა ზაქარიაძის,ნაკვეთი 12/026, შპს "მოანდენ-ს საკუთრებაში მყოფ მიწის ნაკვეთზე მრავალფუნქციური კომპლექსი (კომერციული და საცხოვრებელი).

ი/მ - ბაღრი სეძანია
საიდენტიფიკაციო კოდი:
01012010642
ტელ: 5 93 58 22 45

თანამდებობა	გვარი	ხელმოწერა	თარიღი
არქიტექტორი	ბსეძანია		
კონსტრუქტორი	ი.კვლივიძე		

მასშტაბი	1:200
თარიღი	

სართული 14.10 ნიშნულზე

სტადია	ფურცლები	ფურცელი
არქიტექტურული ნაწილი	12	ა-03

Story

1:250

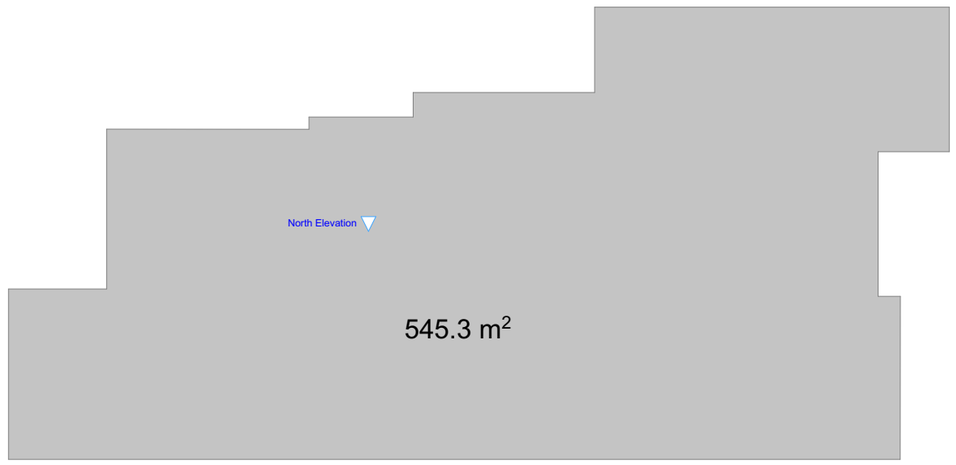

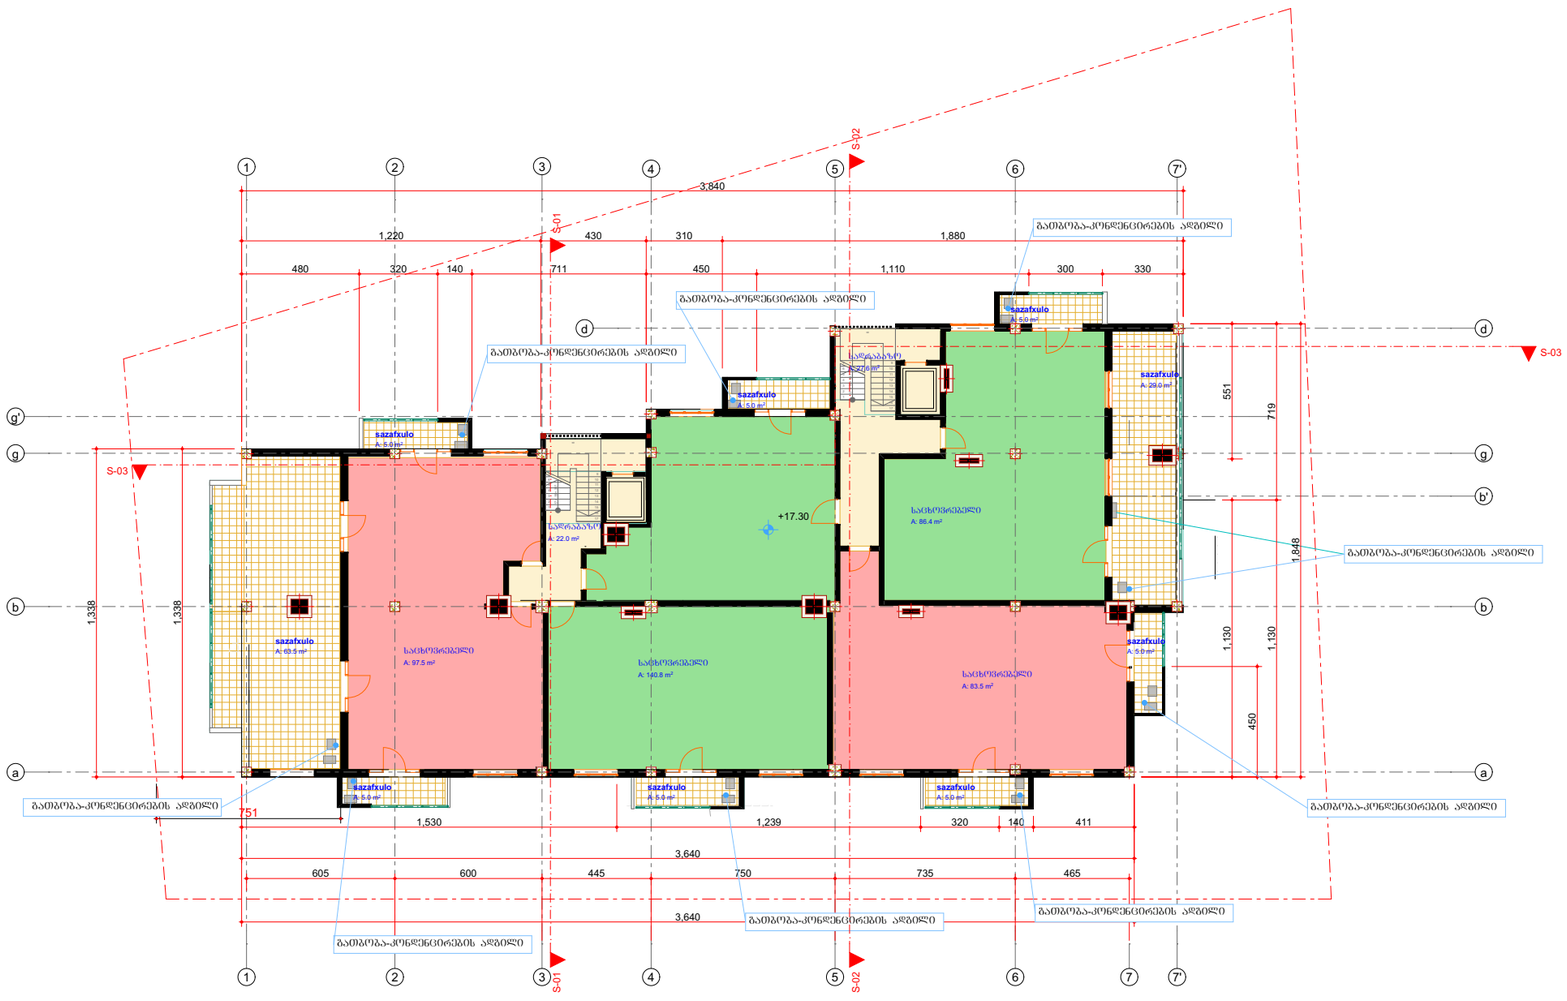

ფორმატი ა-3	თბილისი 2014 წ.		
	დაკვეთა №		

ექსპლიკაცია:

საცხოვრებელი ფართი 445.4 კვ/მ

საზაფხულო ფართი 127.5 კვ/მ

ლიფტი კიბის შ%რ. ფართი 49.6 კვ/მ

პირობითი ნიშნები

ტერიტორიის წითელი ხაზი

შენიშვნები:

0.00=478.20

დამკვეთი: ტარიელ ბაბაჯანაშვილი	
შეთანხმებულია დამკვეთთან	ხელმოწერა

პროექტის სახელწოდება

ქ.თბილისი , ქუჩა ზაქარიაძე,ნაკვეთი 12/026, შ.პ.ს "მოანდეპ-ს საკუთრებაში მყოფ მიწის ნაკვეთზე მრავალფუნქციური კომპლექსის (კომერციული და საცხოვრებელი).

ი/მ - ბაღრი სებძანია
საიდენტიფიკაციო კოდი:
01012010642
ტელ: 5 93 58 22 45

თანამდებობა	გვარი	ხელმოწერა	თარიღი
არქიტექტორი	ბსებძანია		
კონსტრუქტორი	ი.კვლივიშვილი		
მასშტაბი	1:200		
თარიღი			
სტადია		შეცდომები	შეცდომები
არქიტექტურული ნაწილი		12	ა-03

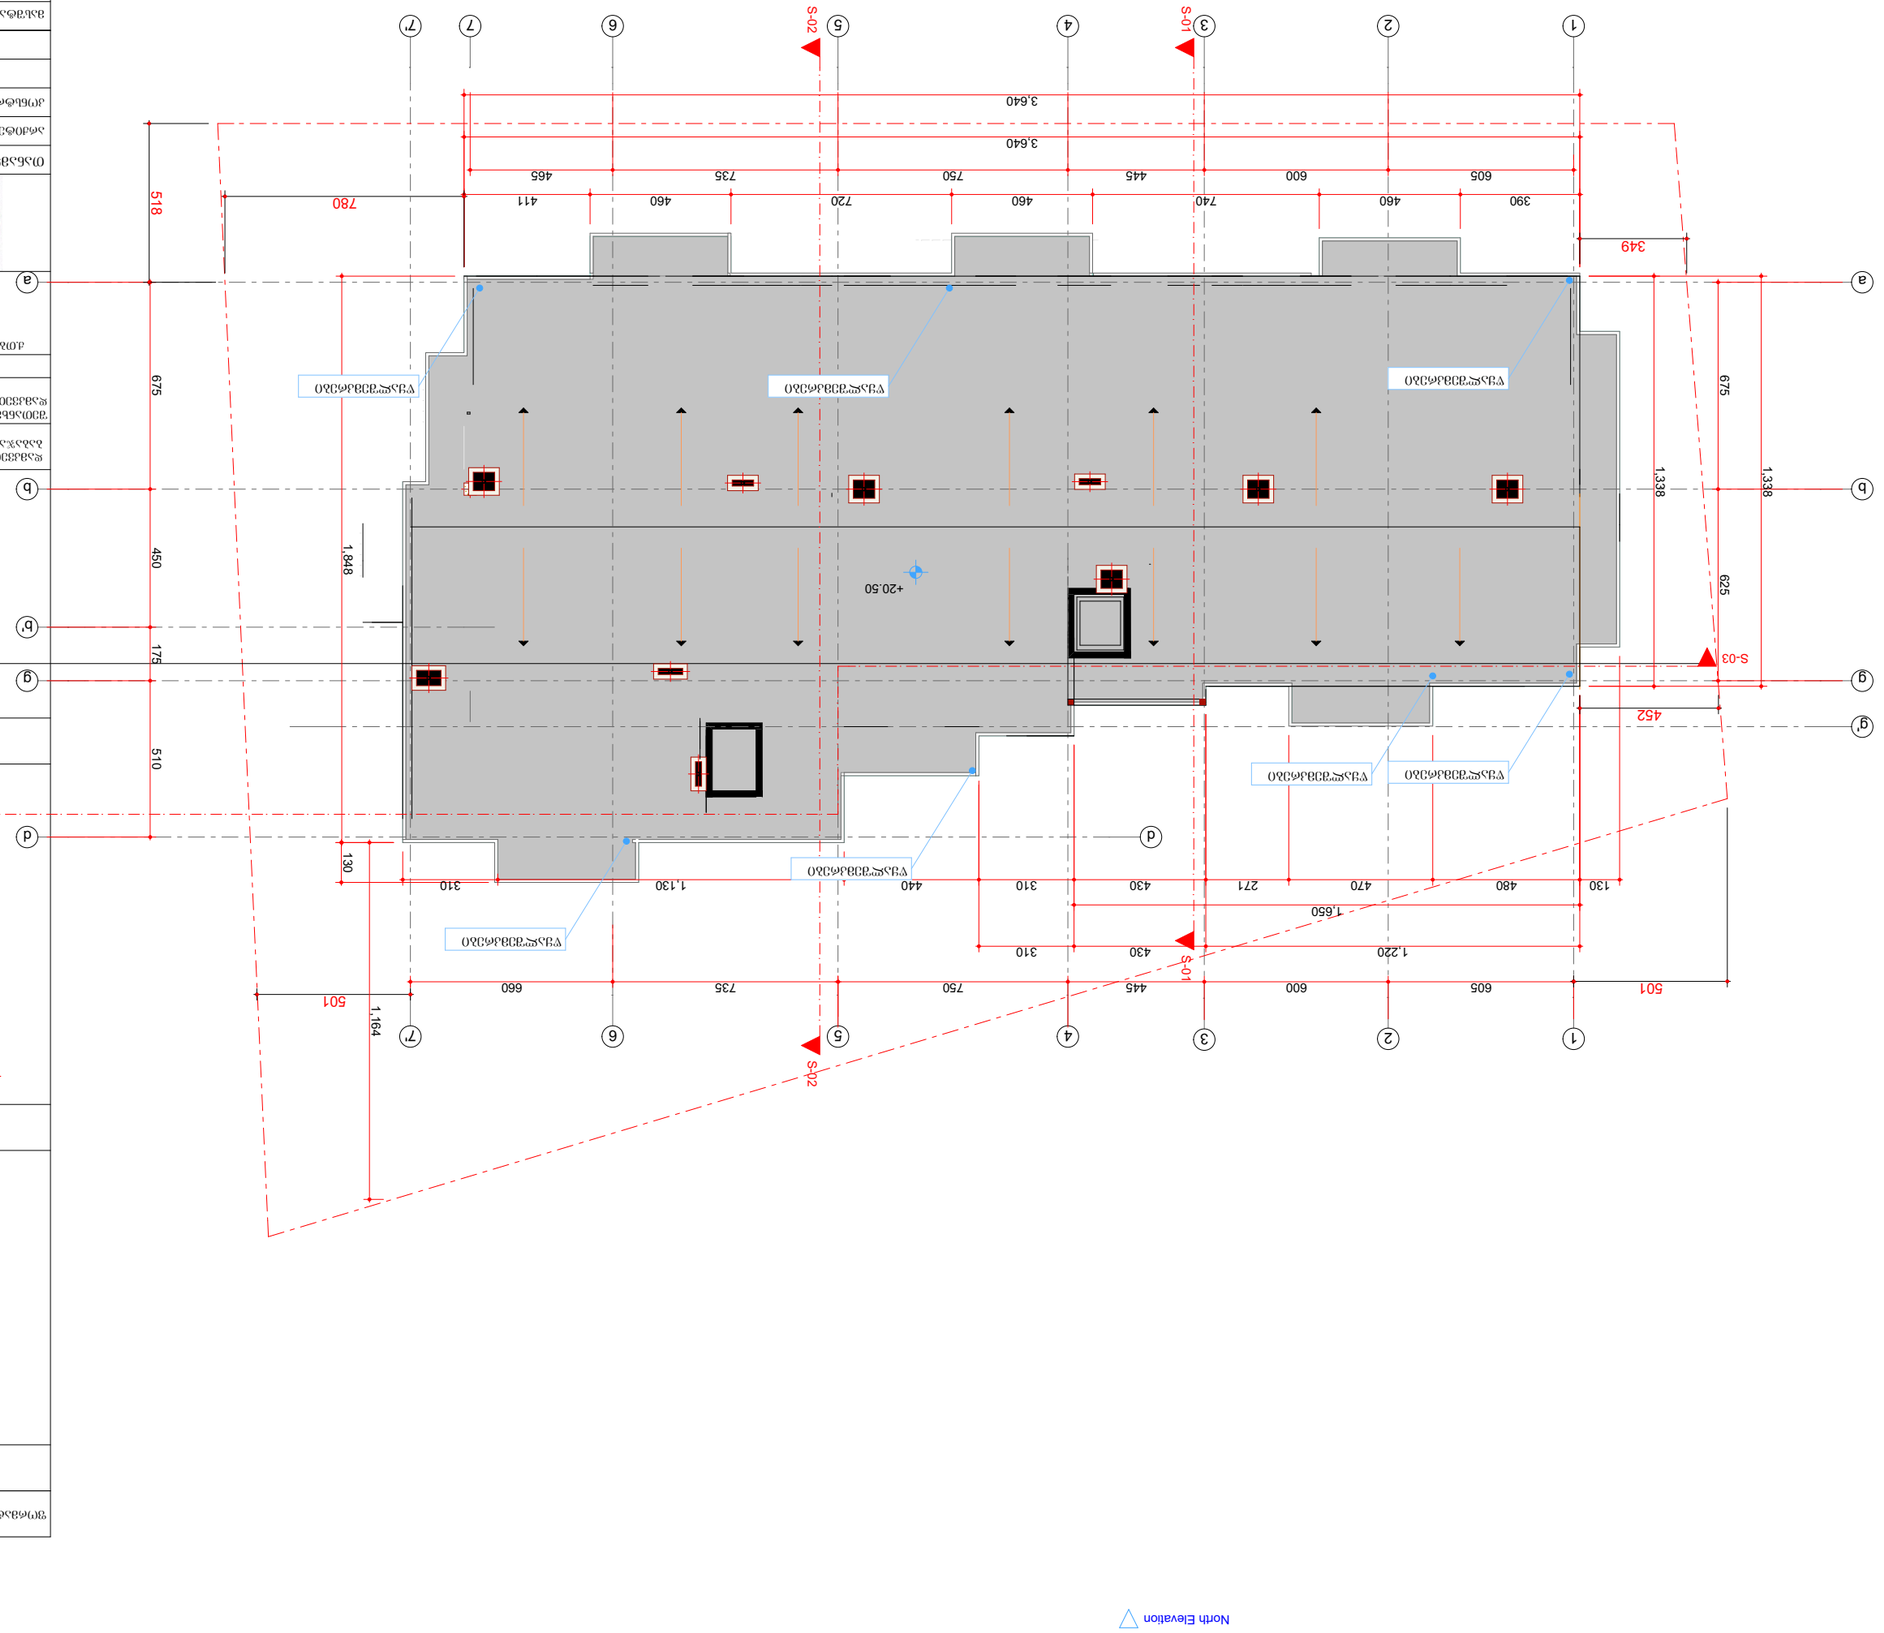

GSPublisherEngine 0.5.100.100

ი.კევლიშვილი

12

დაკვეთა #

გვარი

არქიტექტორი

თბილისი 2014 წ.

ფურცლები

ხელმოწერა

პროექტის სახელწოდება

ფორმატი

თანამდებობა

პირობითი ნიშნები

შეთანხმებულია
დამკვეთთან

დამკვეთი: ტარიელ
ბაბაჯანაშვილი

ექსპლიკაცია:

1:200

ხელმოწერა თარიღი

ფურცელი

მასშტაბი

თარიღი

შენიშვნები:

a-3

კონსტრუქტორი

ი/მ - ბადრი სექანია
საიდენტიფიკაციო კოდი:
01012010642
ტელ: 5 93 58 22 45

ტერიტორიის წითელი ხაზი

a-03

სტადია

არქიტექტურული
ნაწილი

ბ.სექანია

ქ.თბილისი ,QquCa ჯავახეთი,ნაკვეთი 12/026, შ.პ.ს "Soande"-ს
საკუთრებაში მყოფ მიწის ნაკვეთზე

მრავალფუნქციური კომპლექსი (კომერციული და

საცხოვრებელი).

0.00=478.20

1

1

3

3

4

4

5

5

6

6

7'

7'

a a

7

g'

2

2

d d

b b

g g

b'

North Elevation

735 660

1,338

605 600 445 750

675 625

1,338

1,650

1,220 430 310

3,640

1,848

3,640

605 600 445 750 735 465

675 450 175 510

390 460 740 460 720 460 411

130

130 480 470 271 430 310 440 1,130 310

452

349

518

501
501

780

1,164

+20.50

S-01 S-01

S-02 S-02

S-03

S-03

წყალშემკრები

წყალშემკრები

წყალშემკრები წყალშემკრები

წყალშემკრები წყალშემკრები წყალშემკრები

გადახურვა 20.50

ნიშნულზე