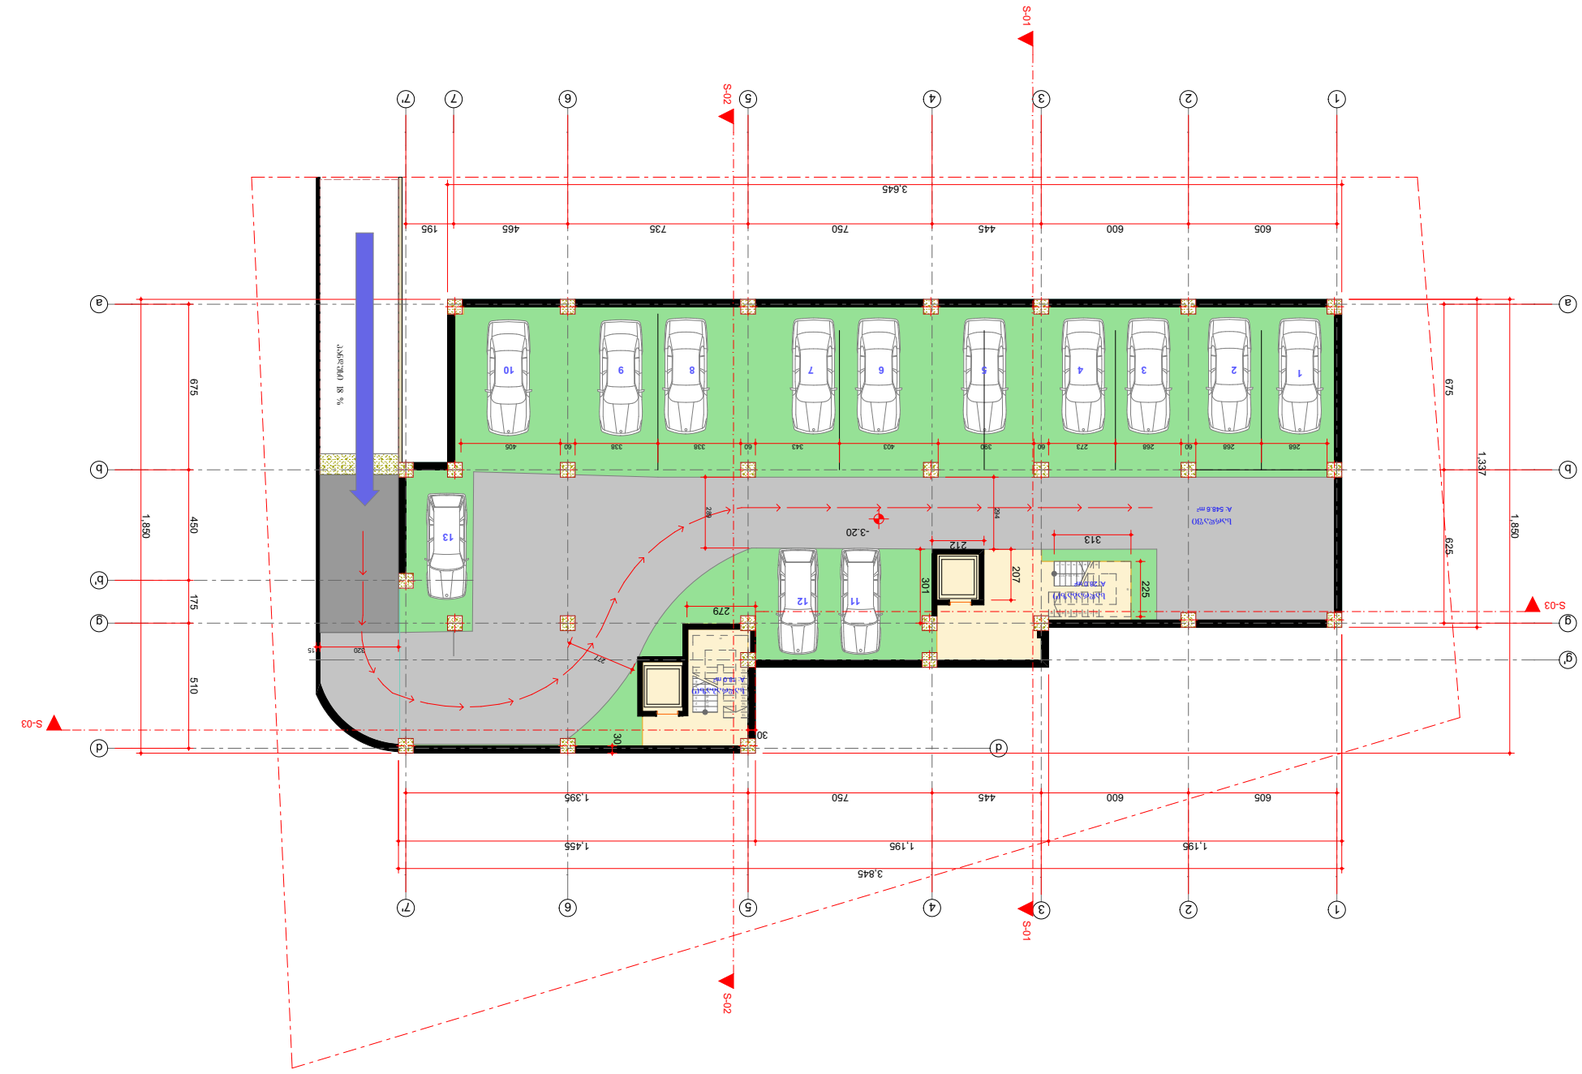

ვერტიკალური ჰორიზონტალური ელემენტების ანაბეჭდი		
ტექნიკური ზედამხედველობა		
ტექნიკური ზედამხედველობა		
ტექნიკური ზედამხედველობა

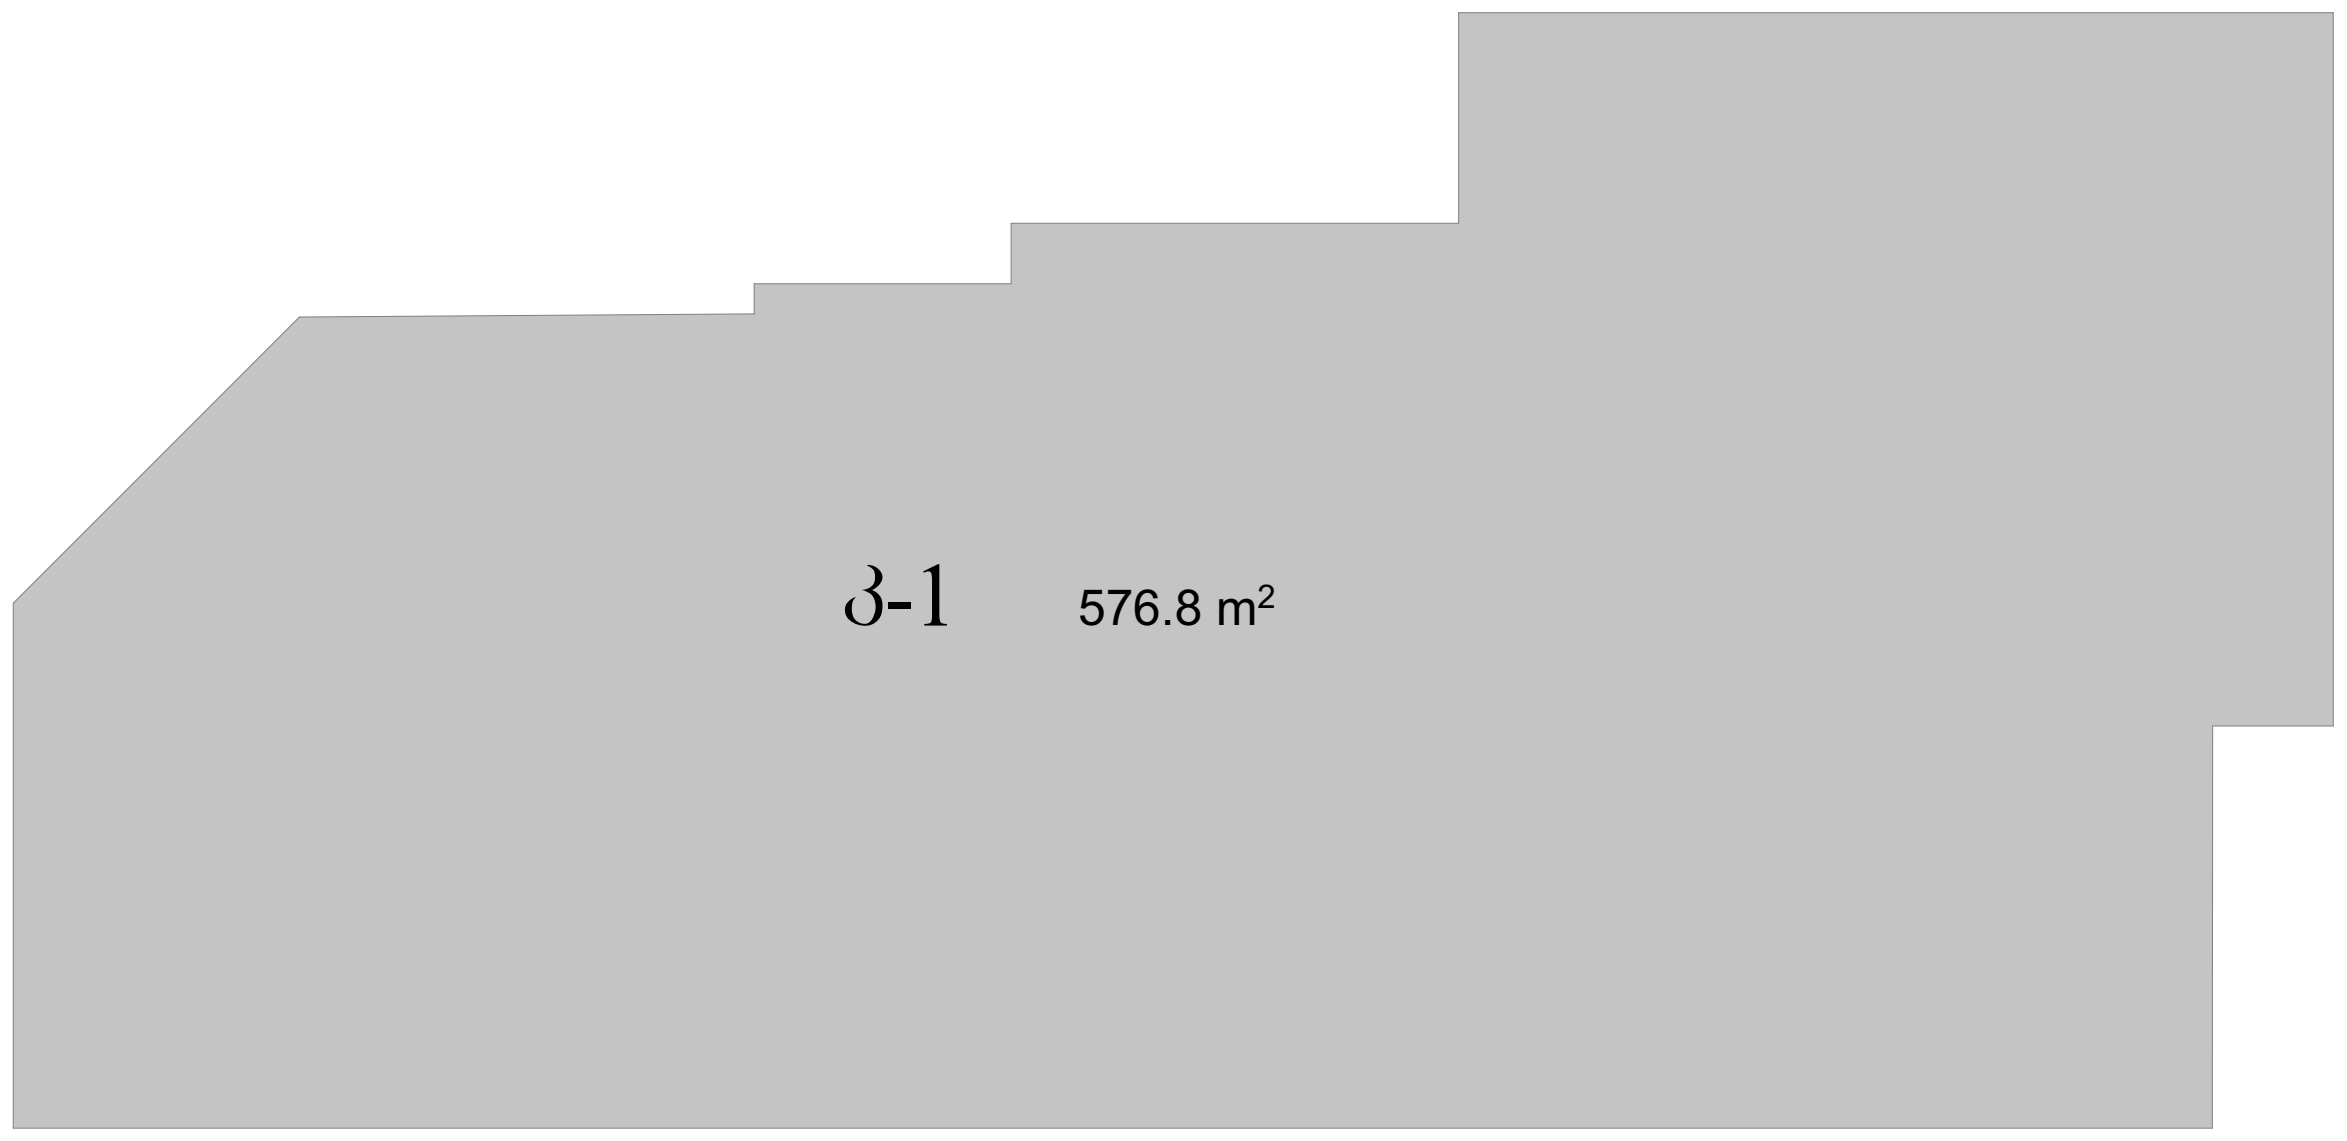

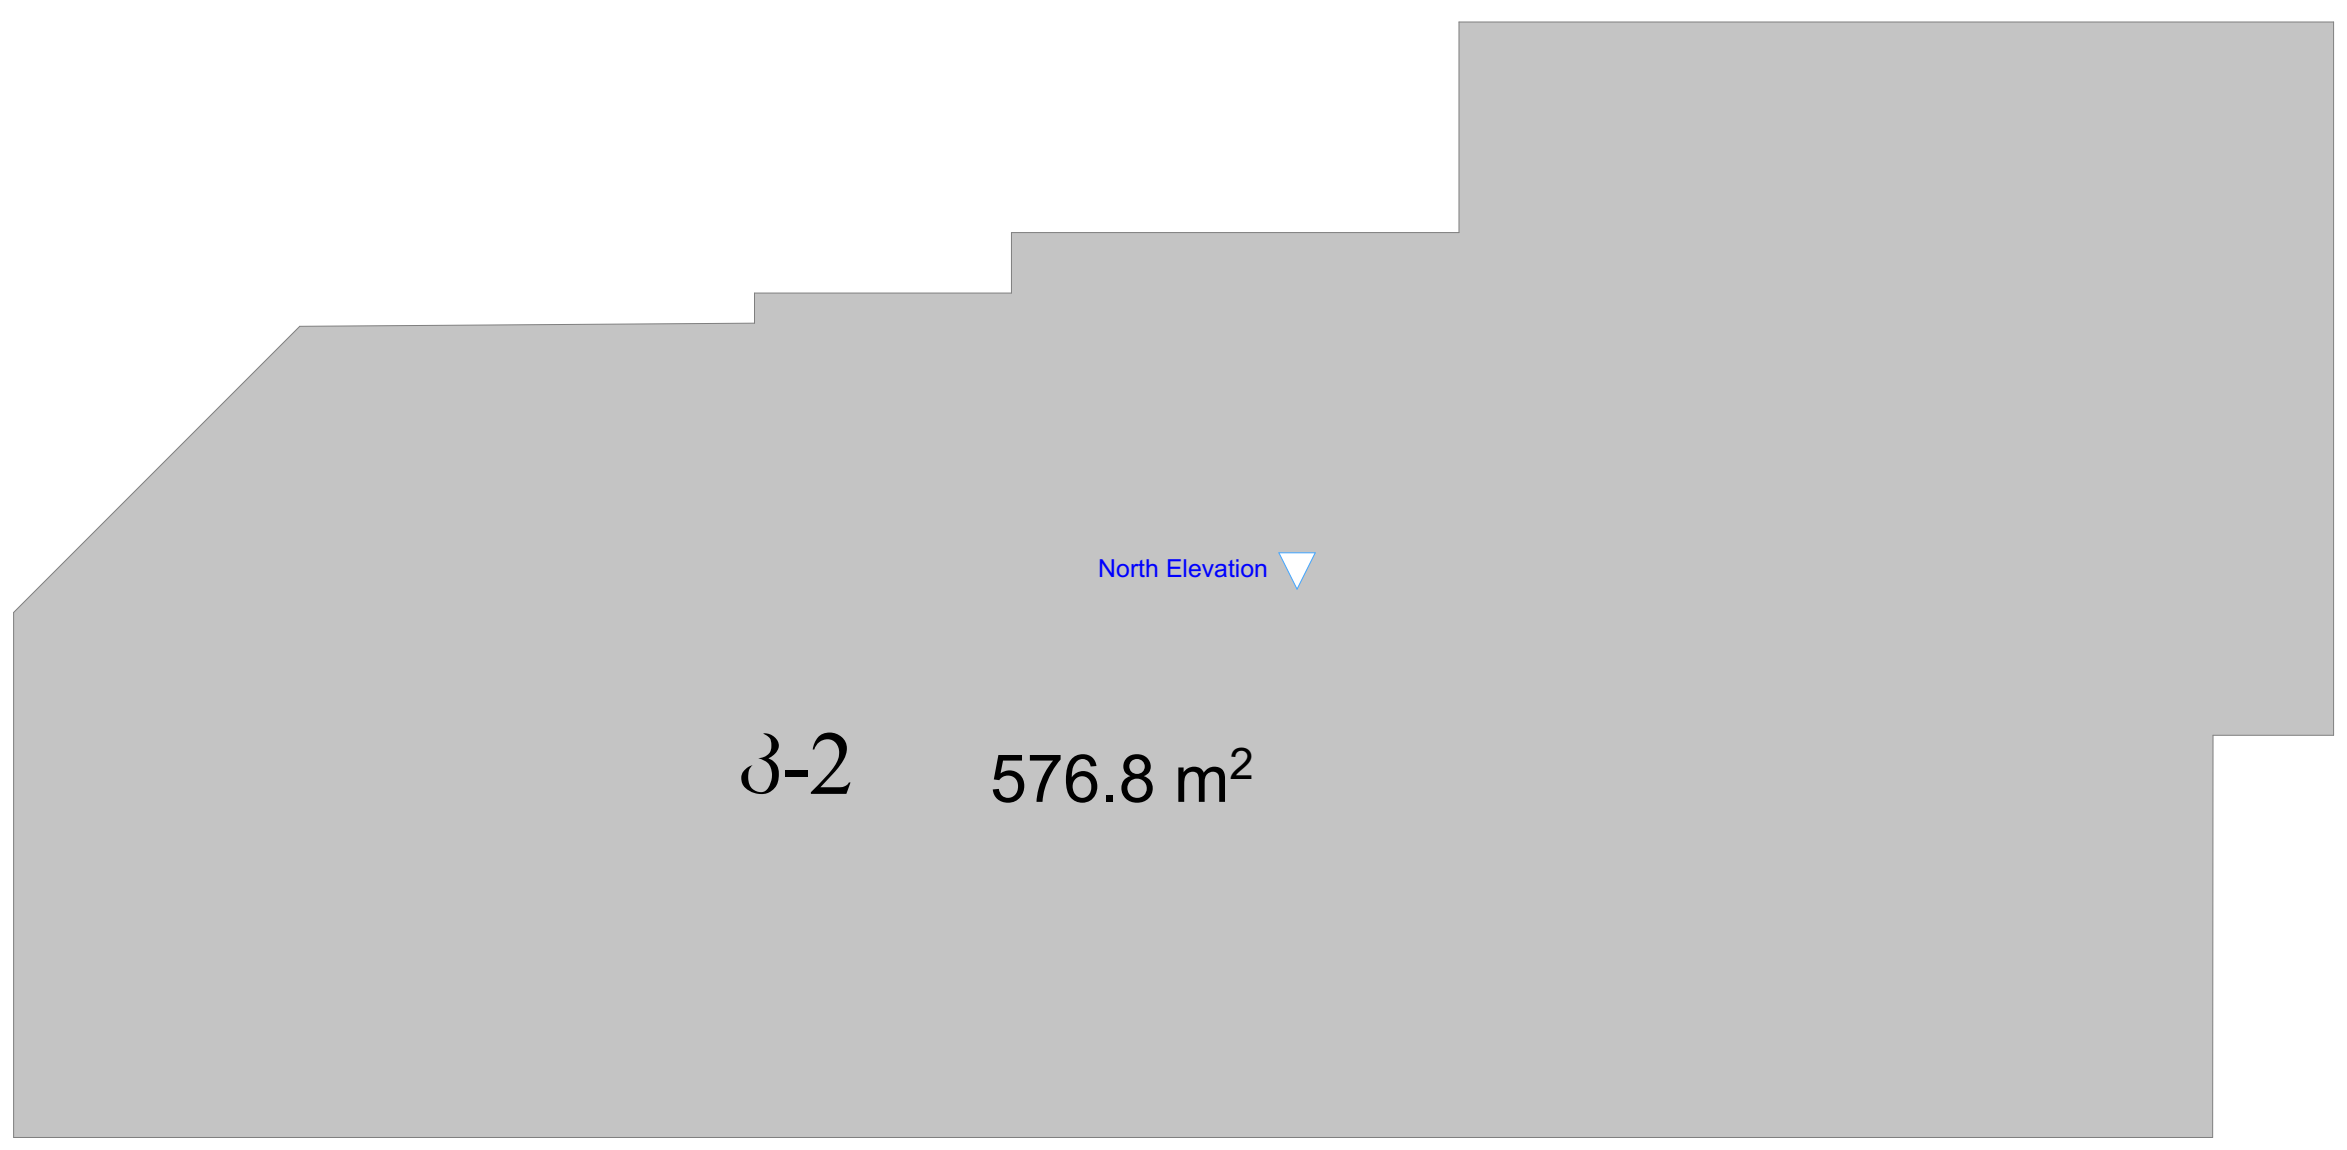

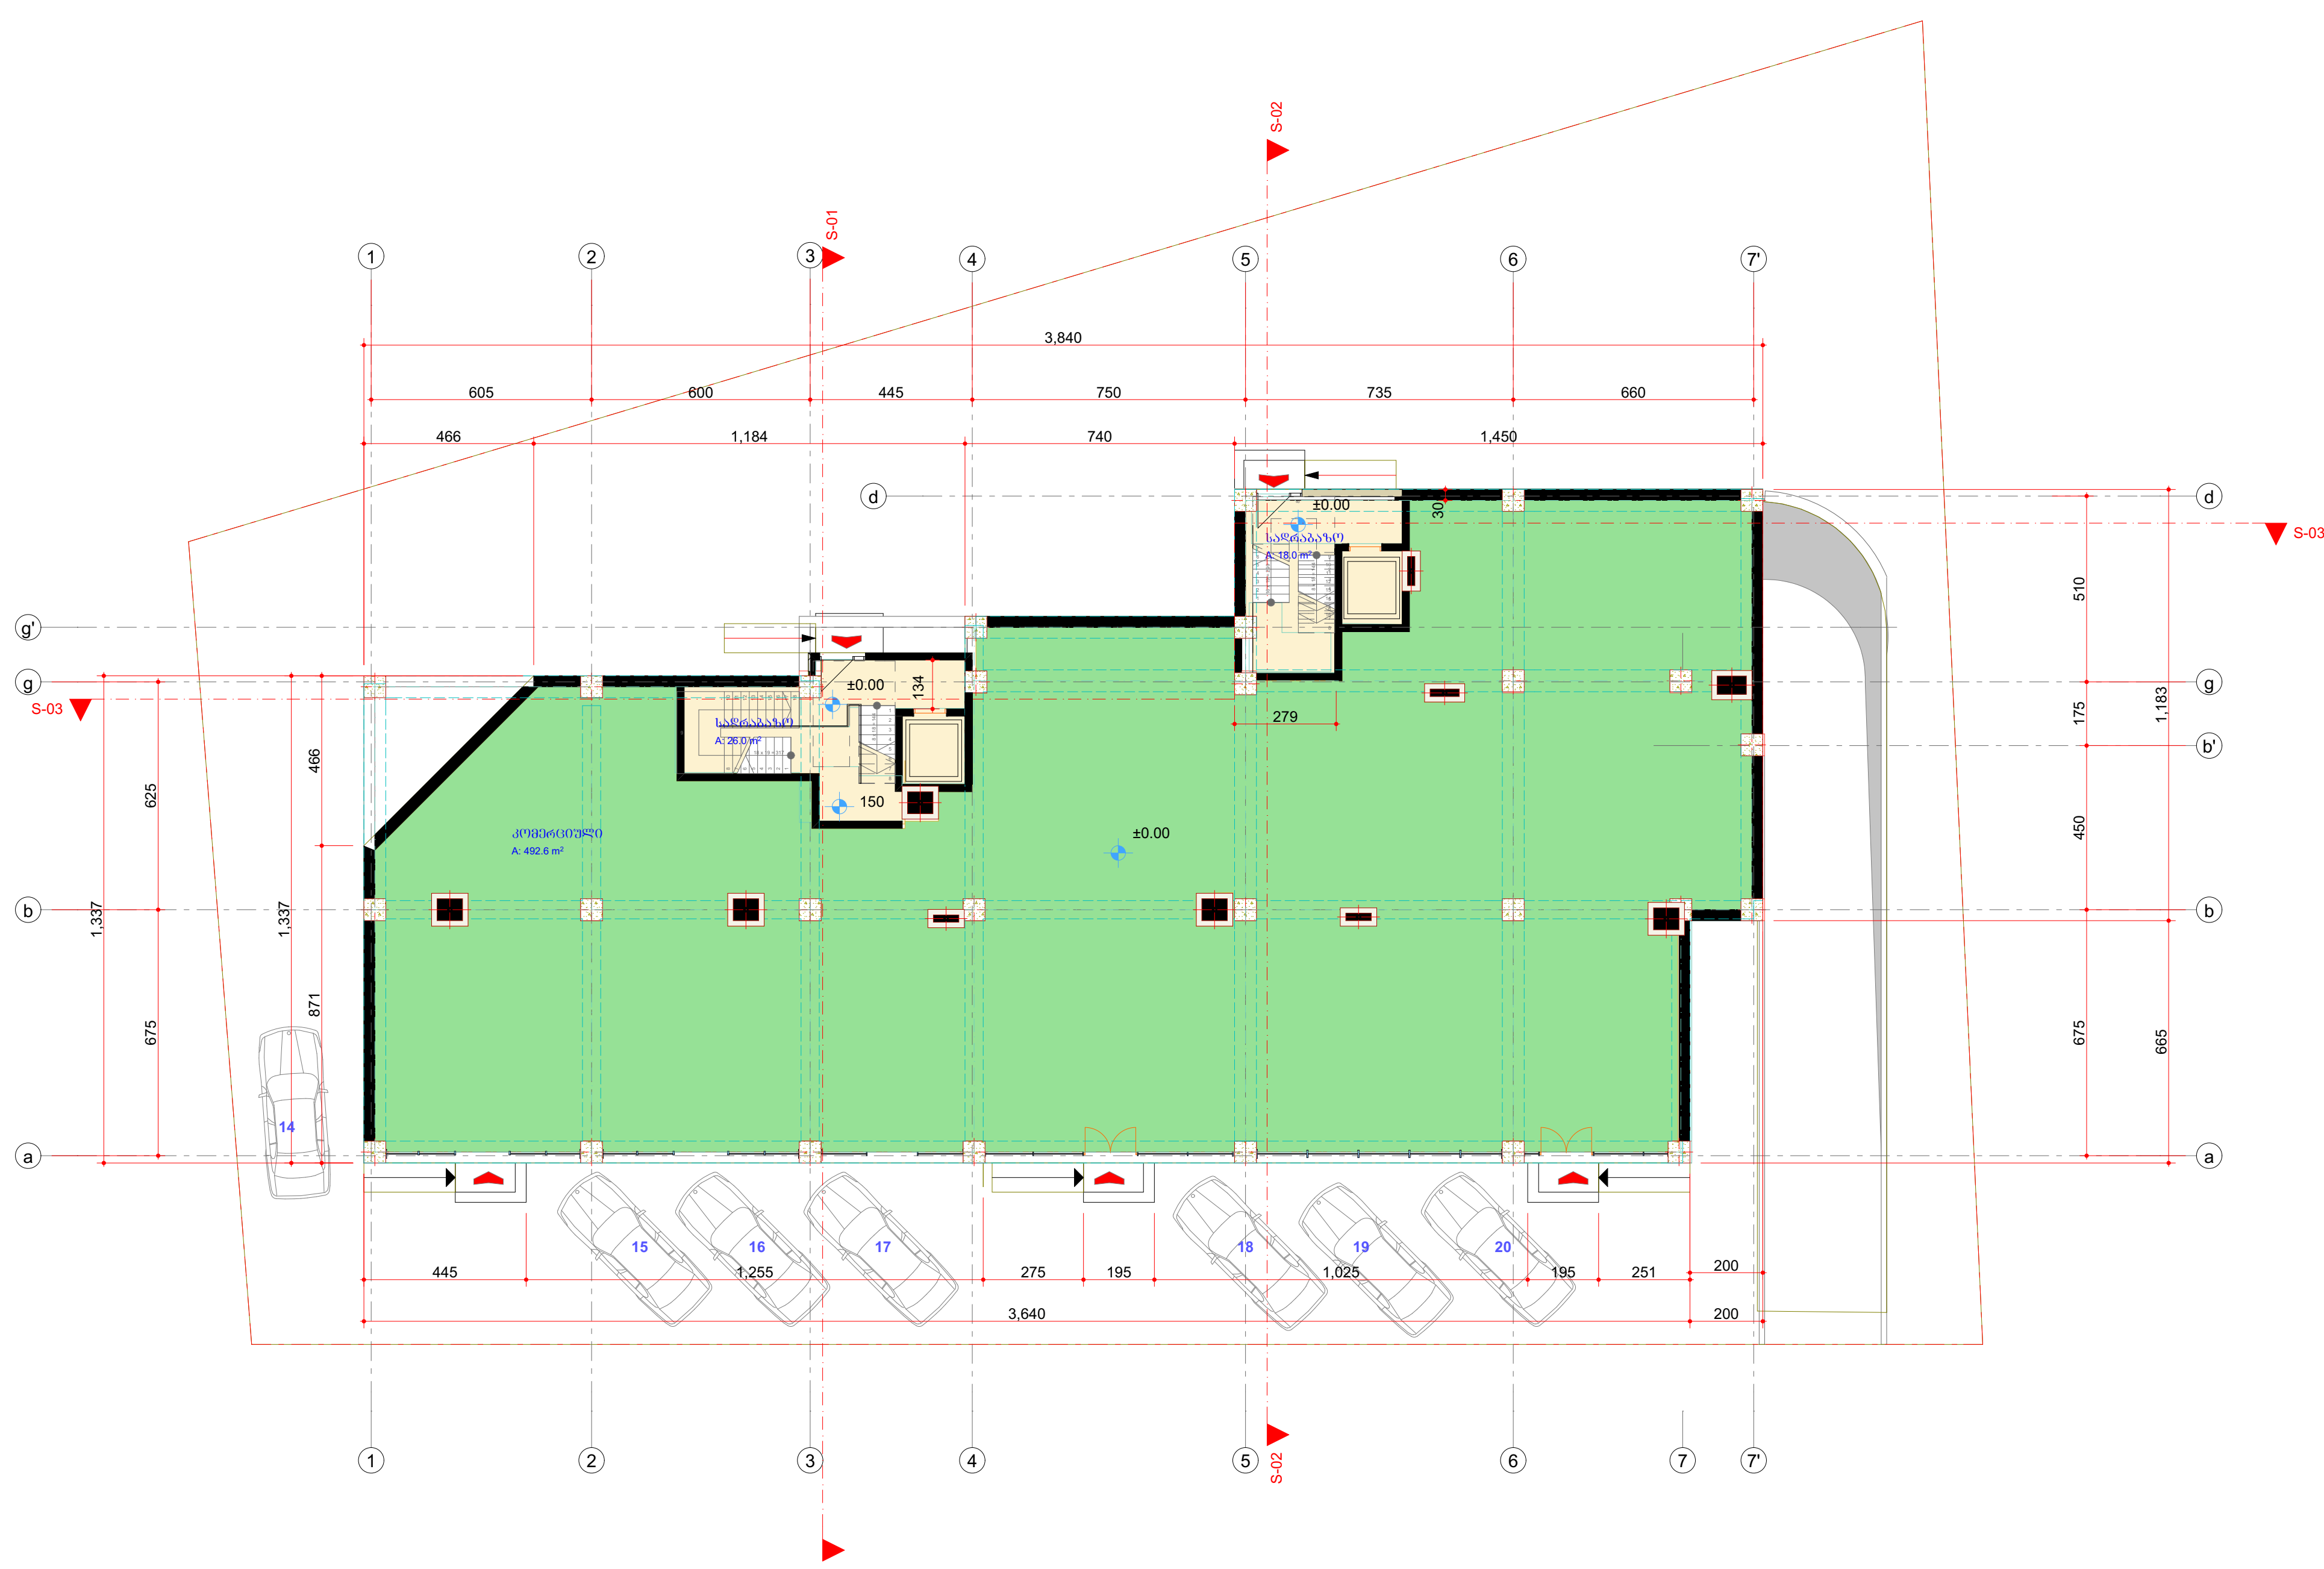

ფორმატი ა-3	თბილისი 2014 წ.
	დაკვეთა №

ექსპლიკაცია:

კომერციული ფართი 492.6 კვ/მ

ლიფტი კიბის უჯრ. ფართი 44.0 კვ/მ

პირობითი ნიშნები

ტერიტორიის წითელი ხაზი

შენიშვნები:

0.00=478.20

East Elevation

დამკვეთი: ტარიელ ბაბაჯანაშვილი	
შეთანხმებულია დამკვეთთან	ხელმოწერა

პროექტის სახელწოდება

ქ.თბილისი , ქუჩა ჯავახეთი,ნაკვეთი 12/026, შ.პ.ს "შოანდე"-ს საკუთრებაში მყოფ მიწის ნაკვეთზე მრავალფუნქციური კომპლექსი (კომერციული და საცხოვრებელი).

ი/მ - ბადრი სექანია
საიდენტიფიკაციო კოდი:
01012010642
ტელ: 5 93 58 22 45

თანამდებობა	გვარი	ხელმოწერა	თარიღი
არქიტექტორი	ბ.სექანია		
კონსტრუქტორი	ი.კევლიშვილი		

მასშტაბი	1:200	სართული 0.00 ნიშნულზე
თარიღი		

სტადია	ფურცლები	ფურცელი
არქიტექტურული ნაწილი	12	ა-03

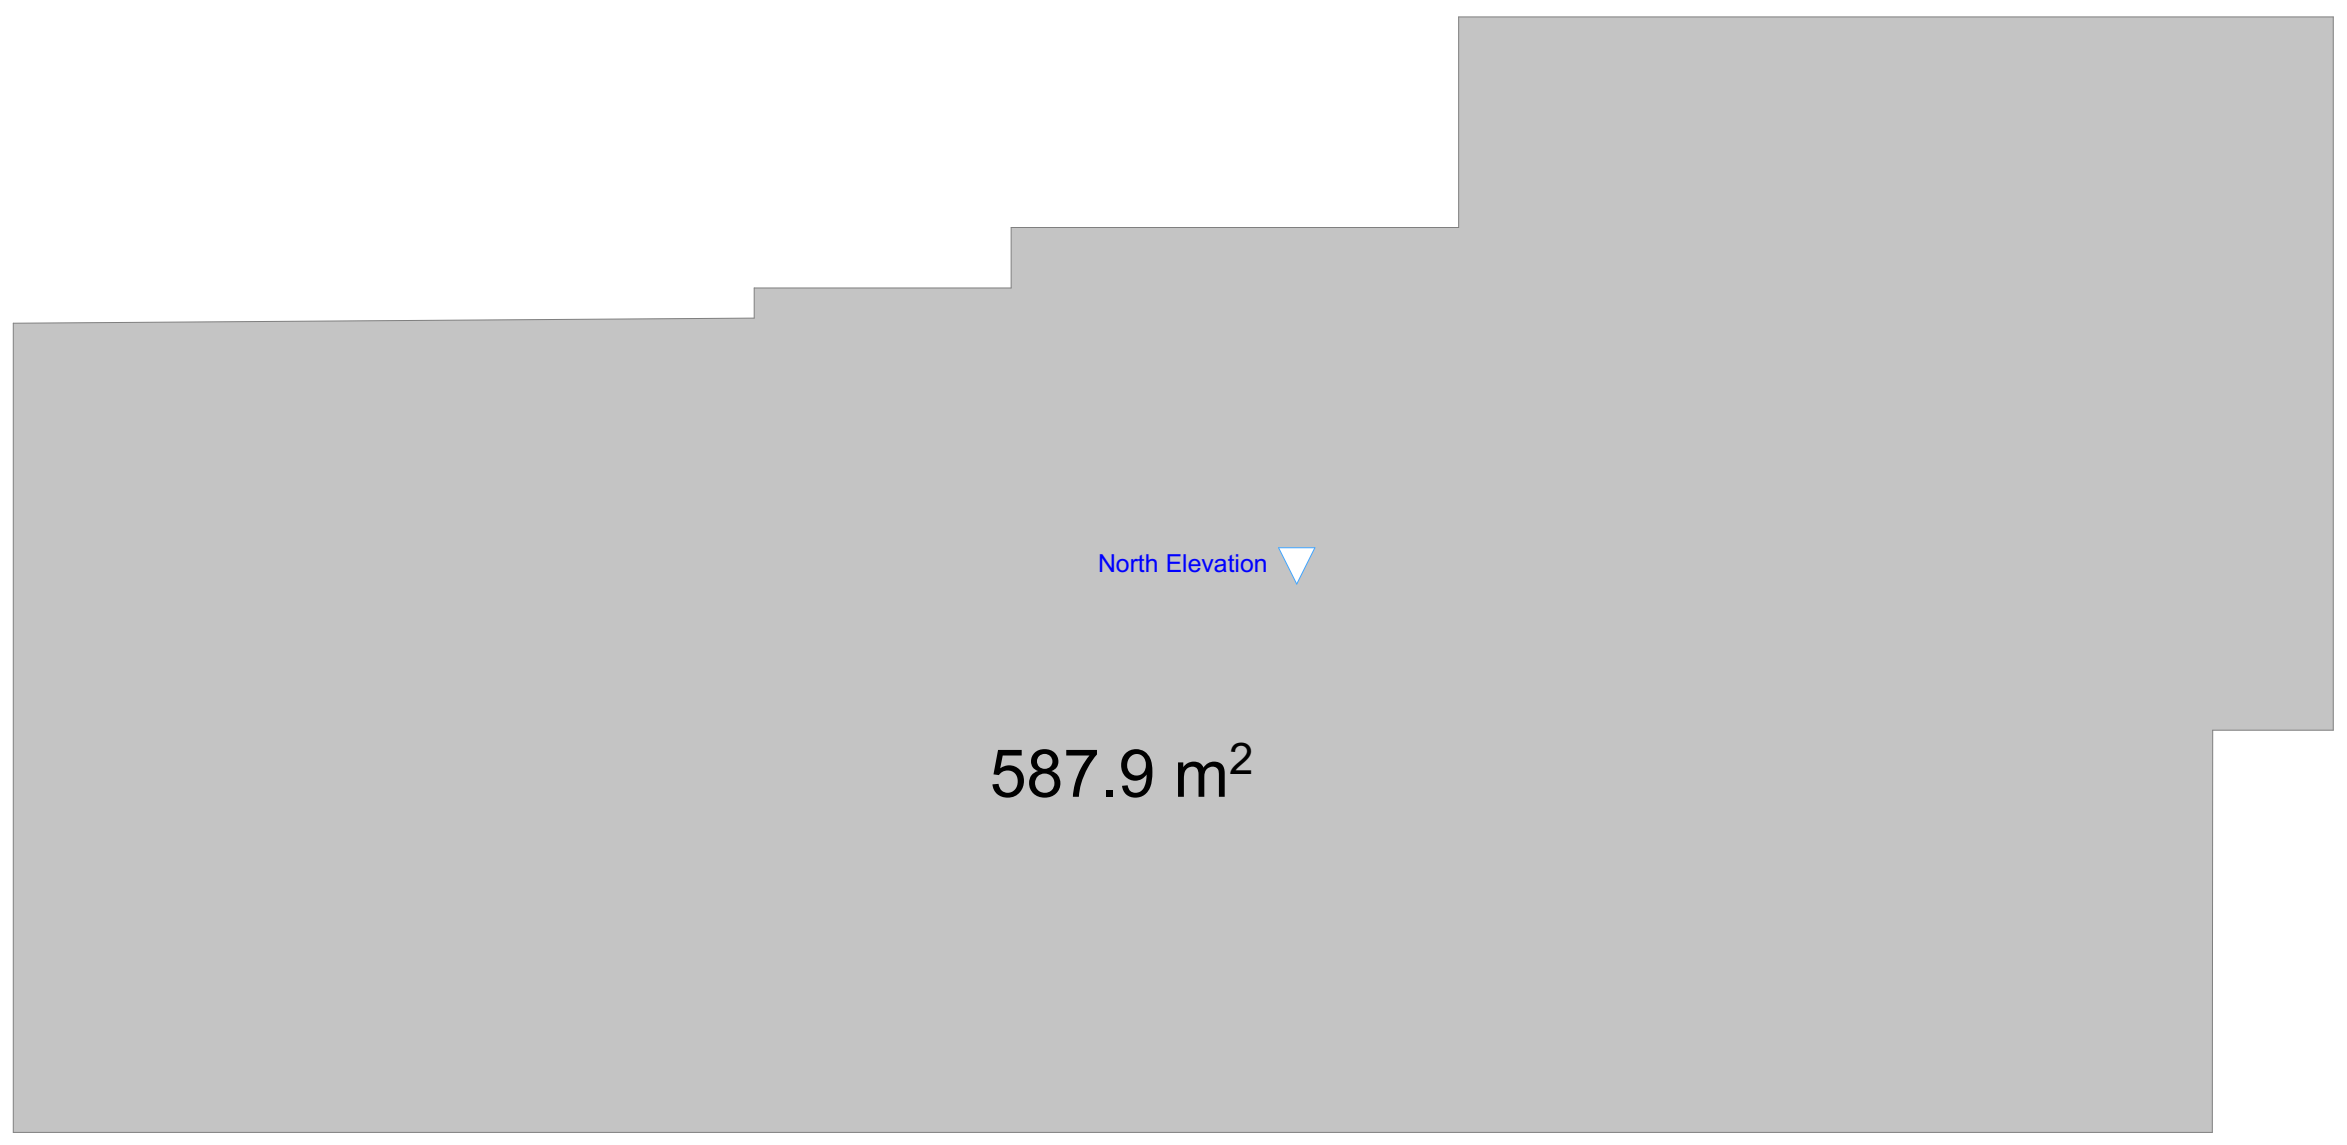

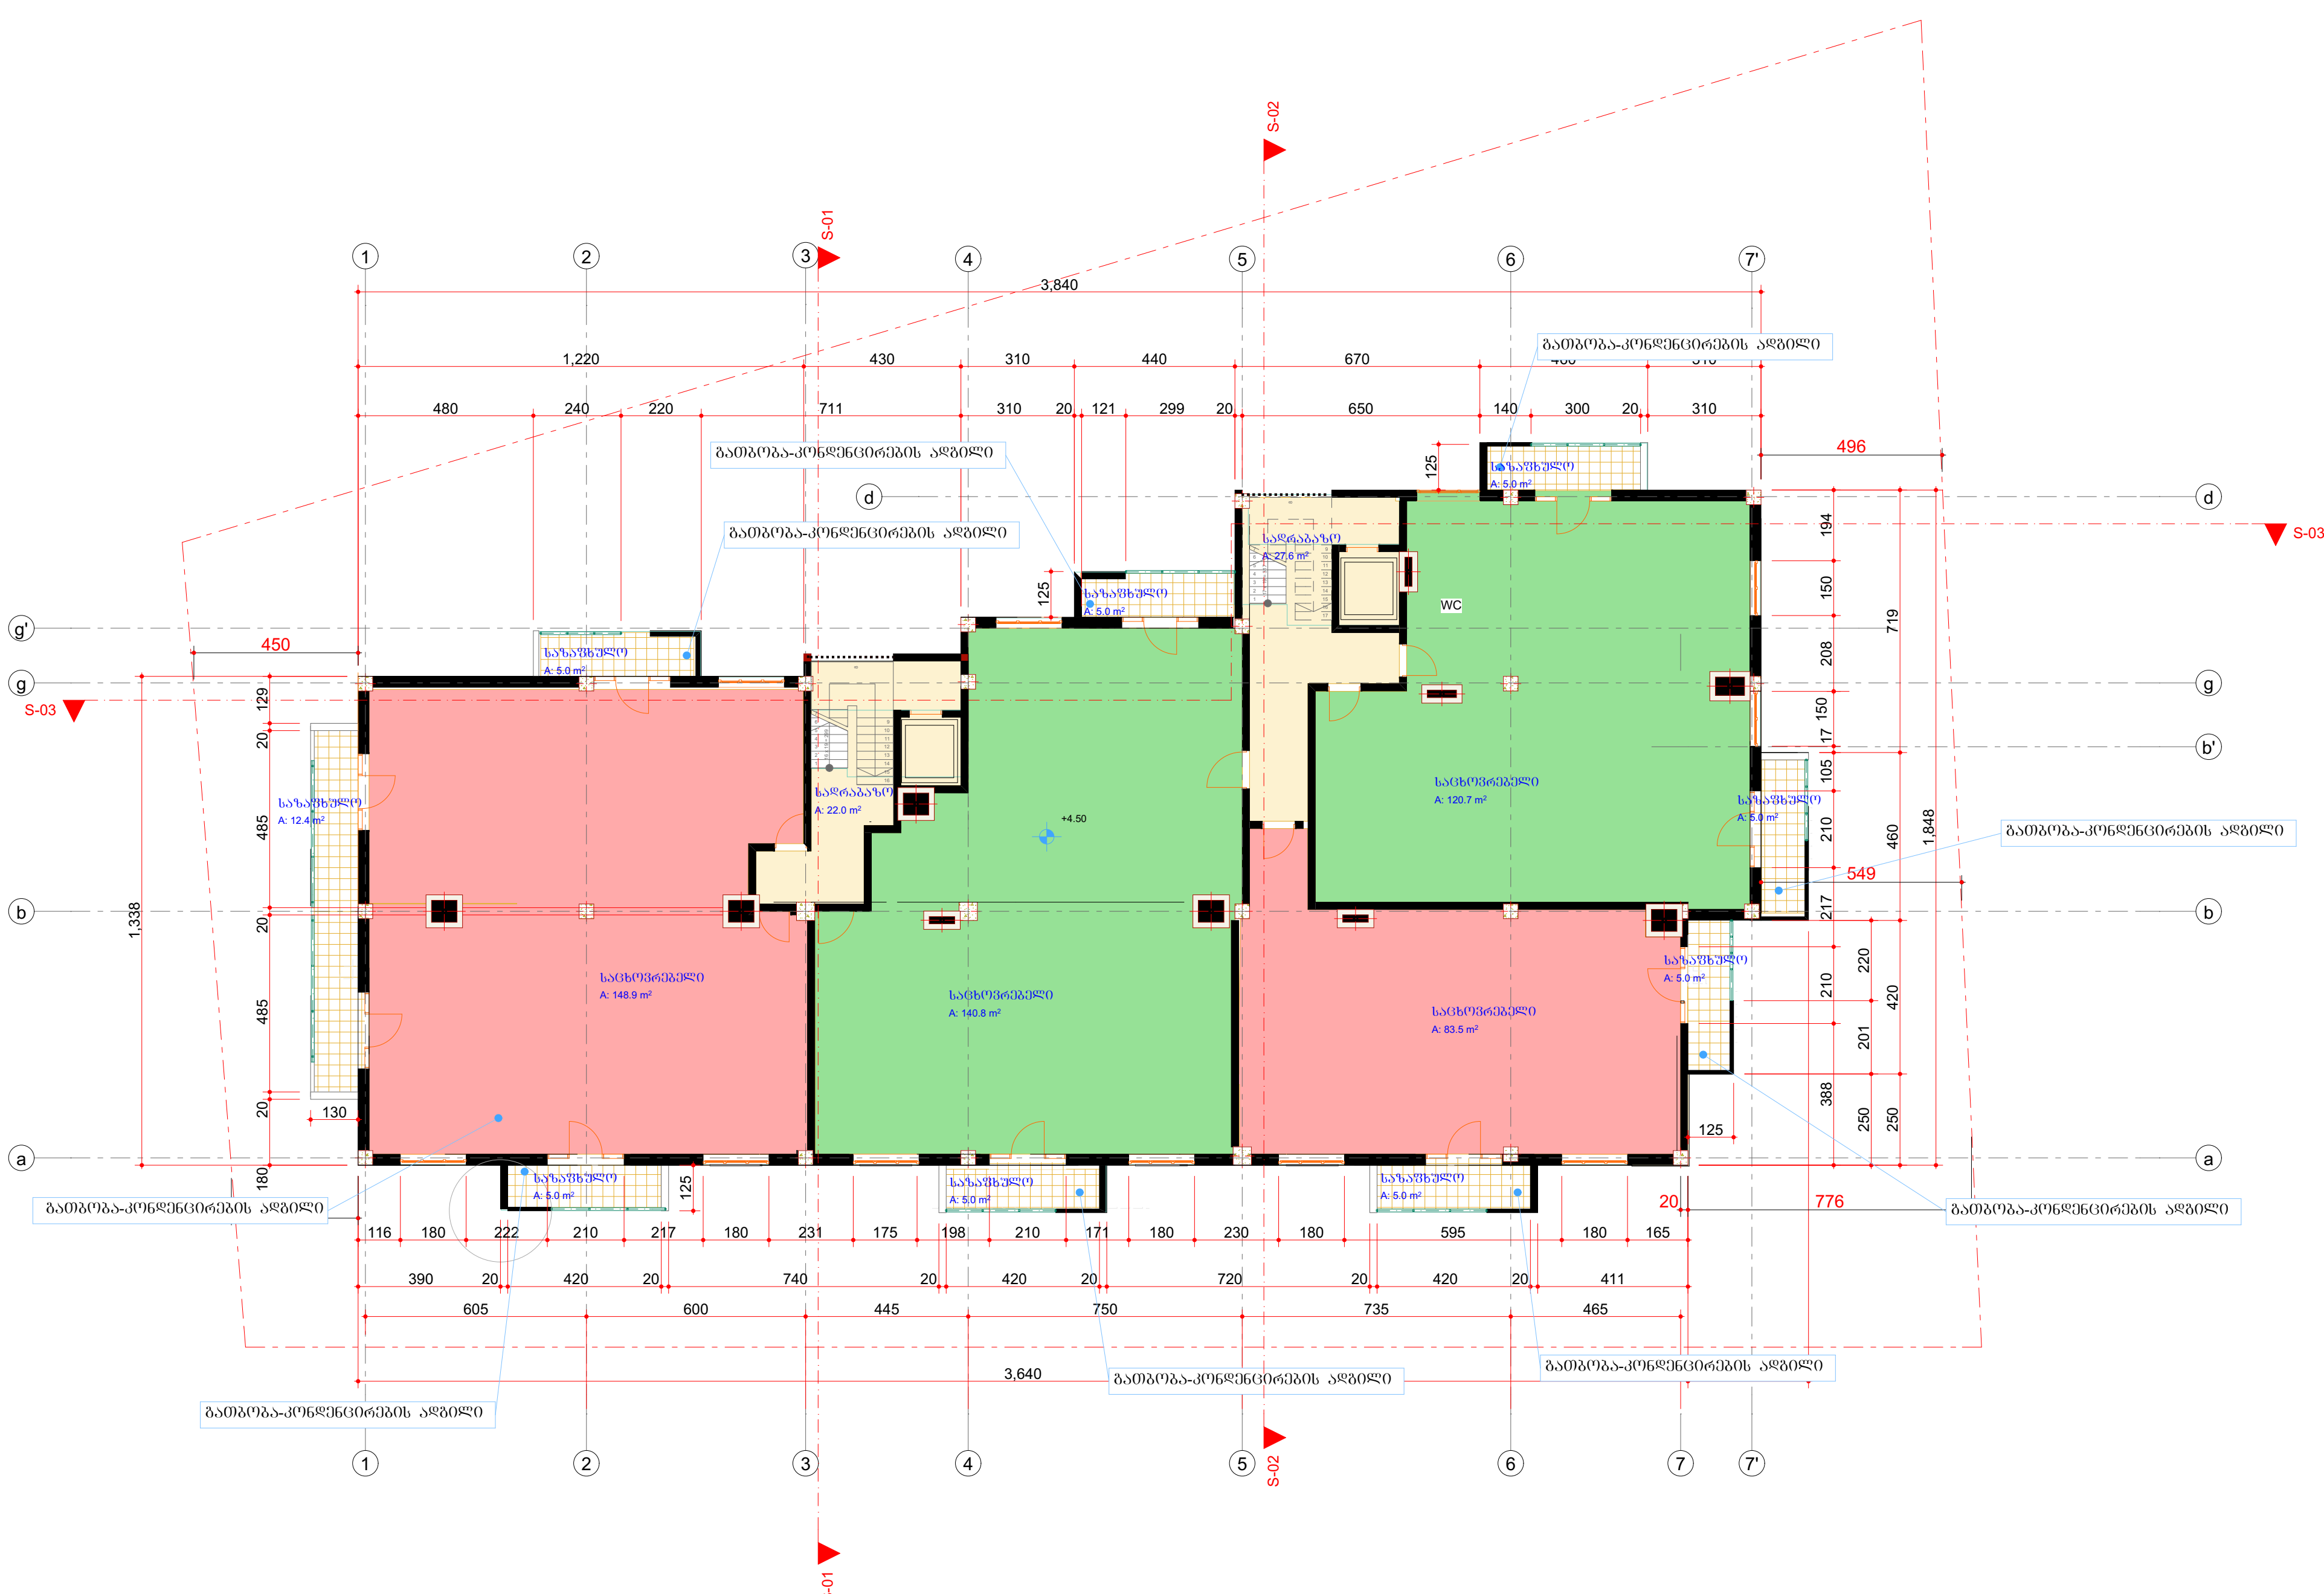

ფორმატი ა-3	თბილისი 2014 წ.
	დაკვეთა №

ექსპლიკაცია:

საცხოვრებელი ფართი 493.9 კვ/მ

საზაფხულო ფართი 52 კვ/მ

ლიფტი კიბის უჯრ. ფართი 49.6 კვ/მ

პირობითი ნიშნები

ტერიტორიის წითელი ხაზი

შენიშვნები:

0.00=478.20

დამკვეთი: ტარიელ ბაბაჯანაშვილი	
შეთანხმებულია დამკვეთთან	ხელმოწერა

პროექტის სახელწოდება

ქ.თბილისი , ქუჩა ჯავახეთი,ნაკვეთი 12/026, შ.პ.ს "შოანდე"-ს საკუთრებაში მყოფ მიწის ნაკვეთზე მრავალფუნქციური კომპლექსი (კომერციული და საცხოვრებელი).

ი/მ - ბადრი სექანია
საიდენტიფიკაციო კოდი:
01012010642
ტელ: 5 93 58 22 45

GEORGIA. P/E BADRI SEKANIA 01012010642

თანამდებობა	გვარი	ხელმოწერა	თარიღი
არქიტექტორი	ბ.სექანია		
კონსტრუქტორი	ი.კევლიშვილი		

მასშტაბი	1:200	სართული 0.00 ნიშნულზე
თარიღი		

სტადია	ფურცლები	ფურცელი
არქიტექტურული ნაწილი	12	ა-03

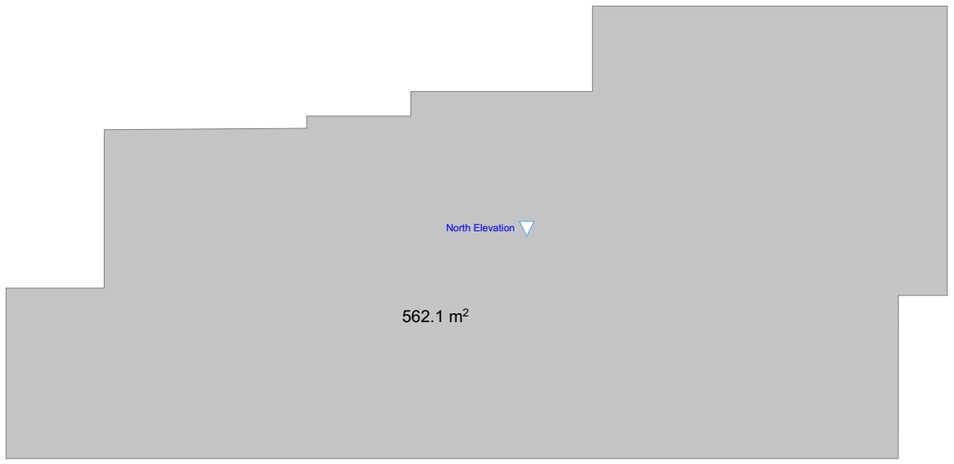

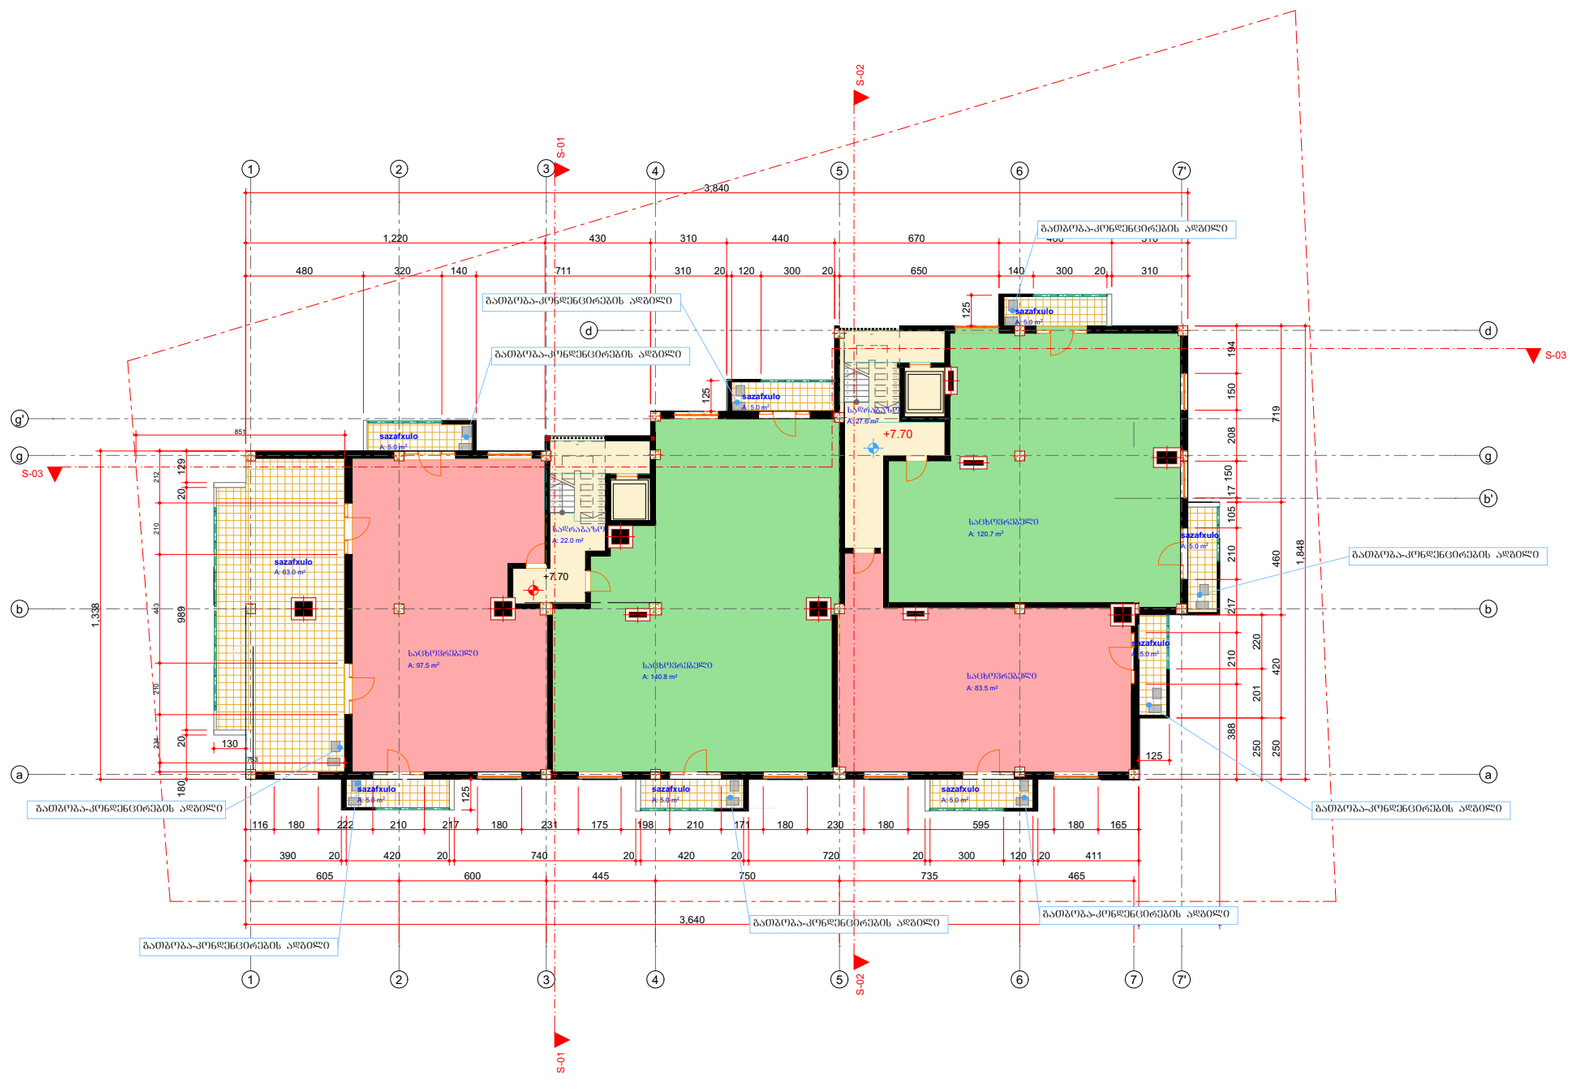

ფორმატი ა-3	თბილისი 2014 წ.		
	დაკვეთა №		

ექსპლიკაცია:

საცხოვრებელი ფართი 442.5 კვ/მ

საზაფხულო ფართი 103 კვ/მ

ლიფტი კიბის შ%რ. ფართი 49.6 კვ/მ

პირობითი ნიშნები

ტერიტორიის წითელი ხაზი

შენიშვნები:

0.00=478.20

დაკვეთი: ტარიელ ბაბაჯანაშვილი	
შეთანხმებულია დაკვეთთან	ხელმოწერა

პროექტის სახელწოდება

ქ.თბილისი , ძველა ჯავახეთი,ნაკვეთი 12/026, შ.პ.ს "მოანდო"-ს საკუთრებაში მყოფ მიწის ნაკვეთზე მრავალფუნქციური კომპლექსი (კომერციული და საცხოვრებელი).

საქართველოს 99 ეროვნული ნომერი 01012010642 ELEKTRONIS RE BARIS REGISTRI

ა/მ - ააღრი სექანია
საიდენტიფიკაციო კოდი:
01012010642
ტელ: 5 93 58 22 45

თანამდებობა	გვარი	ხელმოწერა	თარიღი
არქიტექტორი	ბასქანია		
კონსტრუქტორი	ი.კვესიტაძვილი		

მასშტაბი	1:200
თარიღი	

სართული 7.70 ნიშნულზე

სტადია	ფურცლები	ფურცელი
არქიტექტურული ნაწილი	12	ა-03

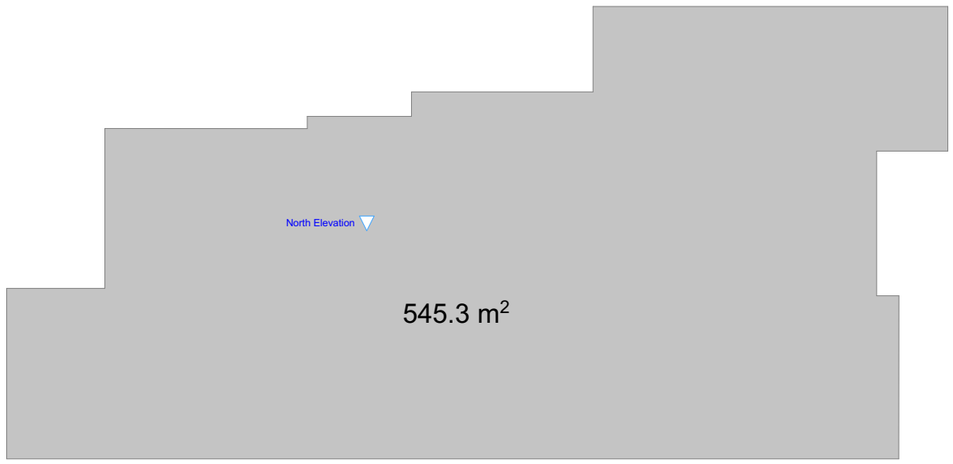

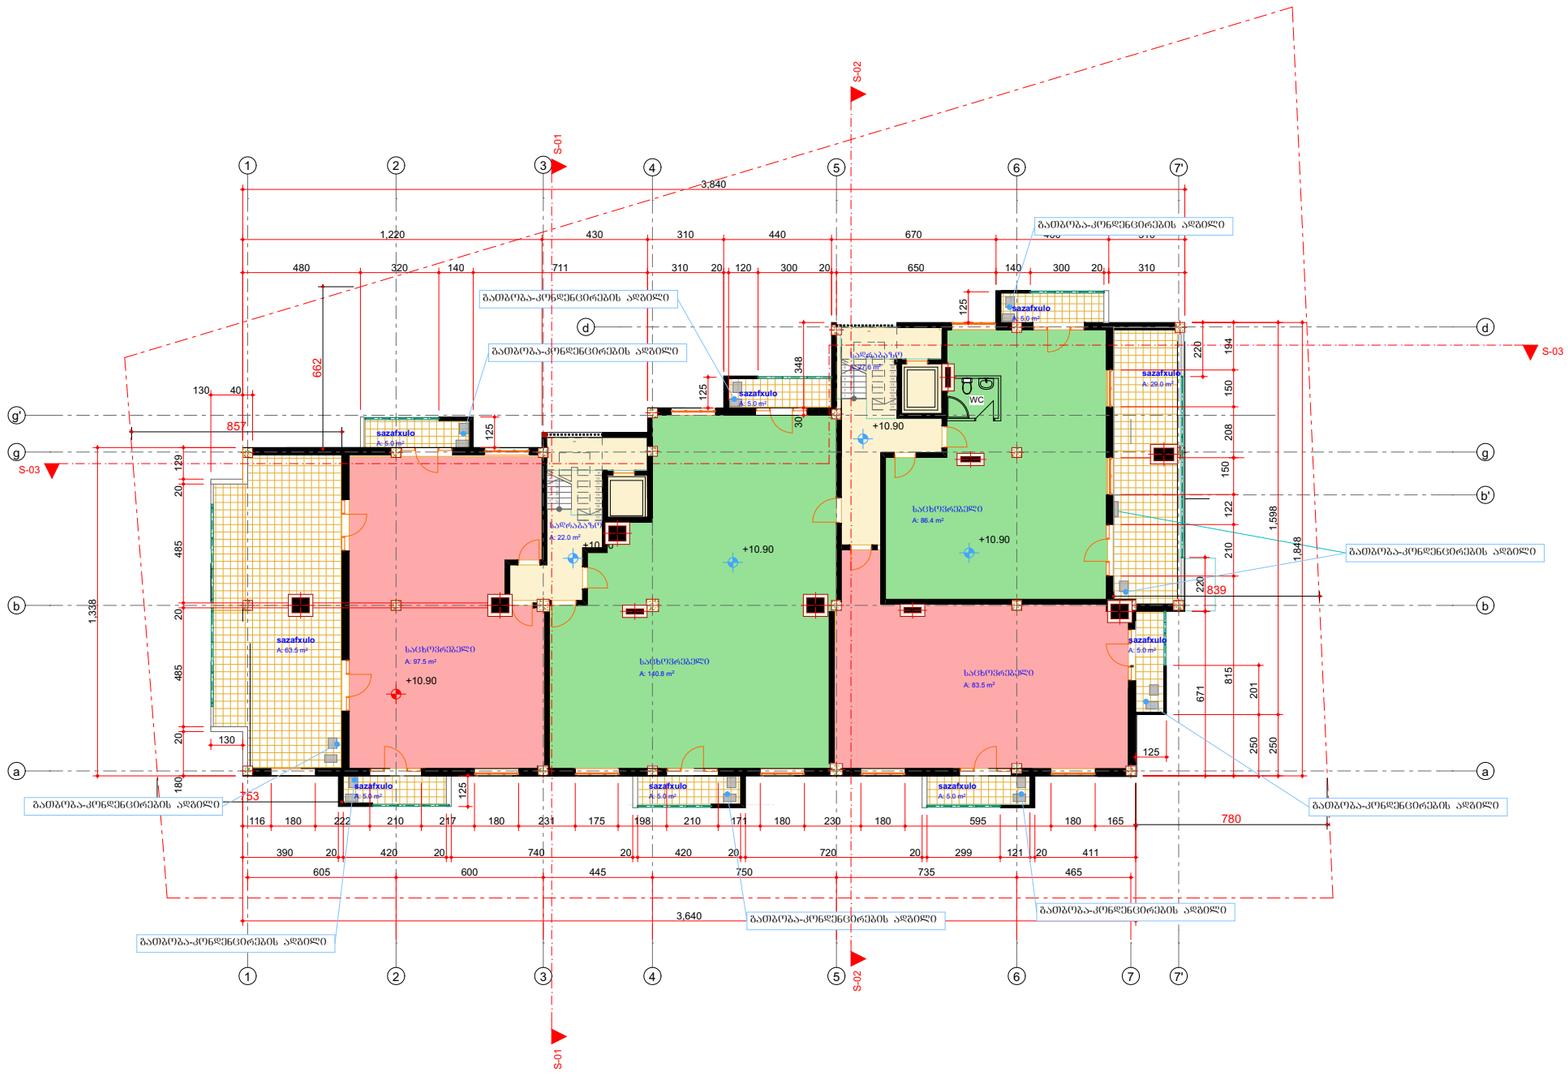

ფორმატი ა-3 | თბილისი 2014 წ. | დაკვეთა №

ექსპლიკაცია:

საცხოვრებელი ფართი 445.4 კვ/მ

საზაფხულო ფართი 127.5 კვ/მ

ლიფტი კიბის შ%რ. ფართი 49.6 კვ/მ

პირობითი ნიშნები

ტერიტორიის წითელი ხაზი

შენიშვნები:

0.00=478.20

დაკვეთი: ტარიელ ბაბაჯანაშვილი	
შეთანხმებულია დაკვეთთან	ხელმოწერა

პროექტის სახელწოდება

ქ.თბილისი , ქუჩა ზ.პაპახეთი,ნაკვეთი 12/026, შ.პ.ს "მოანდუ-ს საკუთრებაში მყოფ მიწის ნაკვეთზე მრავალფუნქციური კომპლექსი (კომერციული და საცხოვრებელი).

0/მ - ბაღრი სეიძანია
საიდენტიფიკაციო კოდი:
01012010642
ტელ: 5 93 58 22 45

თანამდებობა	გვარი	ხელმოწერა	თარიღი
არქიტექტორი	ბსეიძანია		
კონსტრუქტორი	ი.კვლივიშვილი		

მასშტაბი	1:200
თარიღი	

სართული 10.90 ნიშნულზე

სტადია	ფურცლები	ფურცელი
არქიტექტურული ნაწილი	12	ა-03

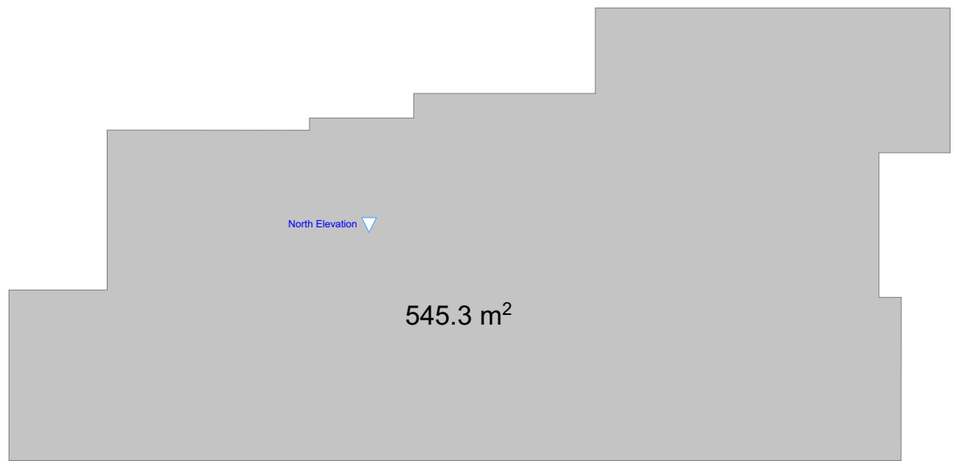

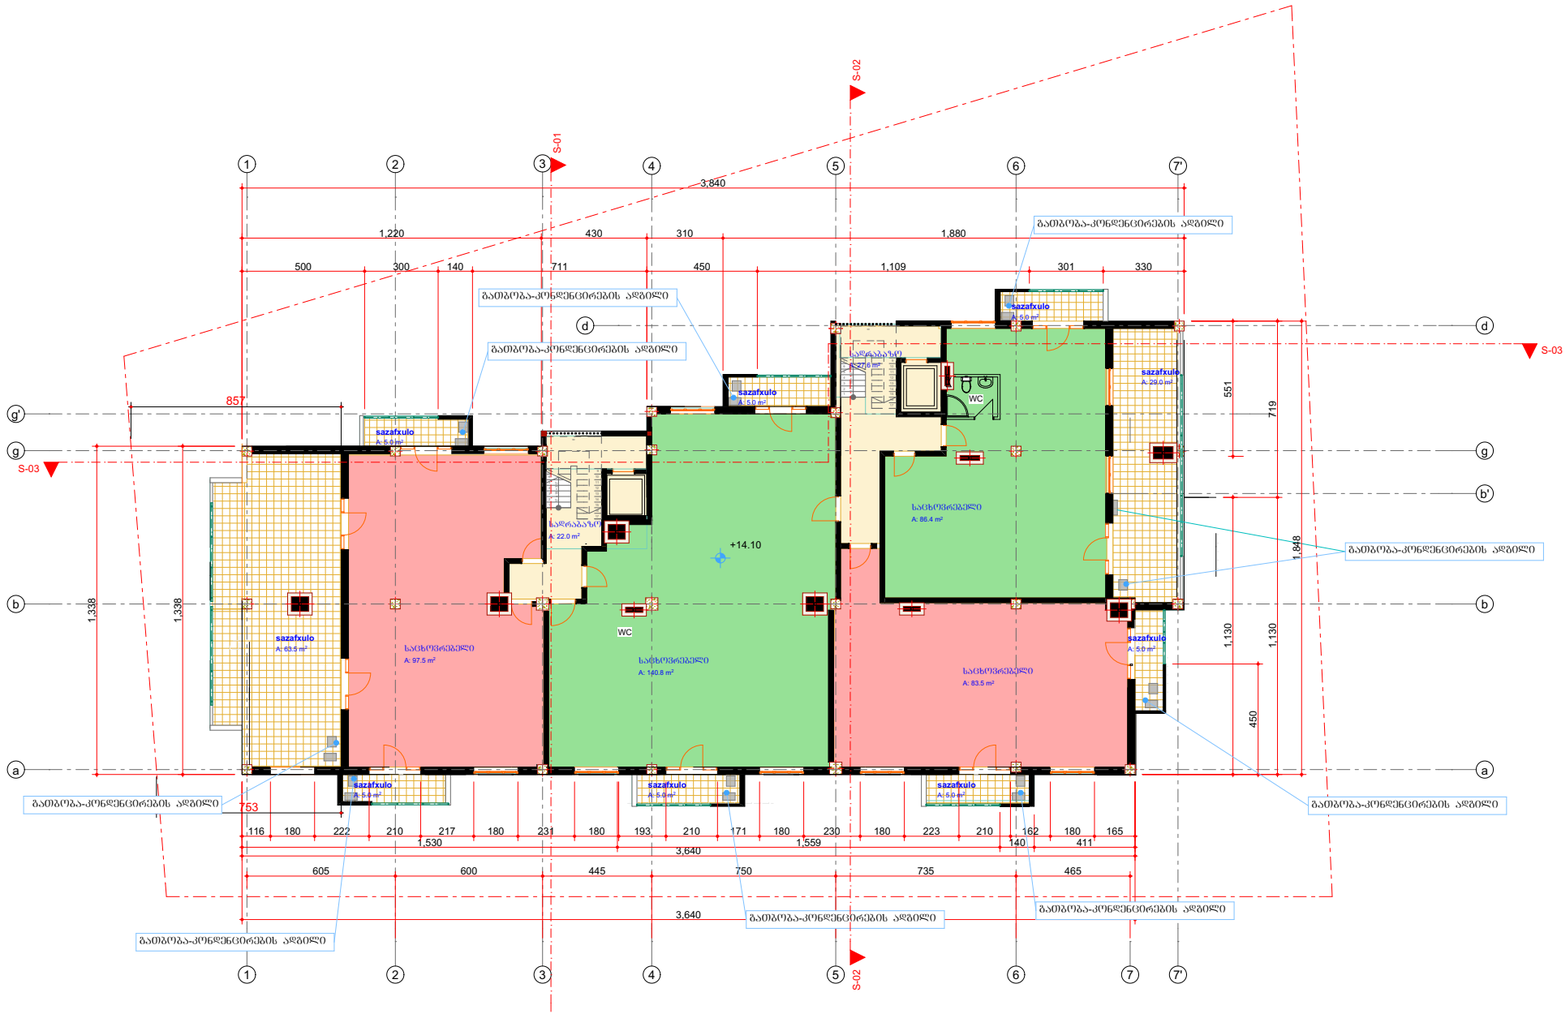

ფორმატი ა-3	თბილისი 2014 წ.
	დაკვეთა №

ექსპლიკაცია:

საცხოვრებელი ფართი 445.4 კვ/მ

საზაფხულო ფართი 127.5 კვ/მ

ლიფტი კიბის შ%რ. ფართი 49.6 კვ/მ

პირობითი ნიშნები

ტერიტორიის წითელი ხაზი

შენიშვნები:

0.00=478.20

დაკვეთი: ტარიელ ბაბაჯანაშვილი	
შეთანხმებულია დაკვეთით	ხელმოწერა

პროექტის სახელწოდება

ქ.თბილისი , ქუჩა ზ.ჯავახეთი,ნაკვეთი 12/026, შ.ს "შოანდენ"-ს საკუთრებაში მყოფ მიწის ნაკვეთზე მრავალფუნქციური კომპლექსი (კომერციული და საცხოვრებელი).

საქართველო შპს ბაზის სააგენტო 01012010642 GEORGIA BE BASIS SEAGENCY

ი/მ - ბაღრი სეძანია
საიდენტიფიკაციო კოდი:
01012010642
ტელ: 5 93 58 22 45

თანამდებობა	გვარი	ხელმოწერა	თარიღი
არქიტექტორი	ბსეძანია		
კონსტრუქტორი	ი.კვანტალიანი		

მასშტაბი	1:200
თარიღი	

სართული 14.10 ნიშნულზე

სტადია	ფურცლები	ფურცელი
არქიტექტურული ნაწილი	12	ა-03

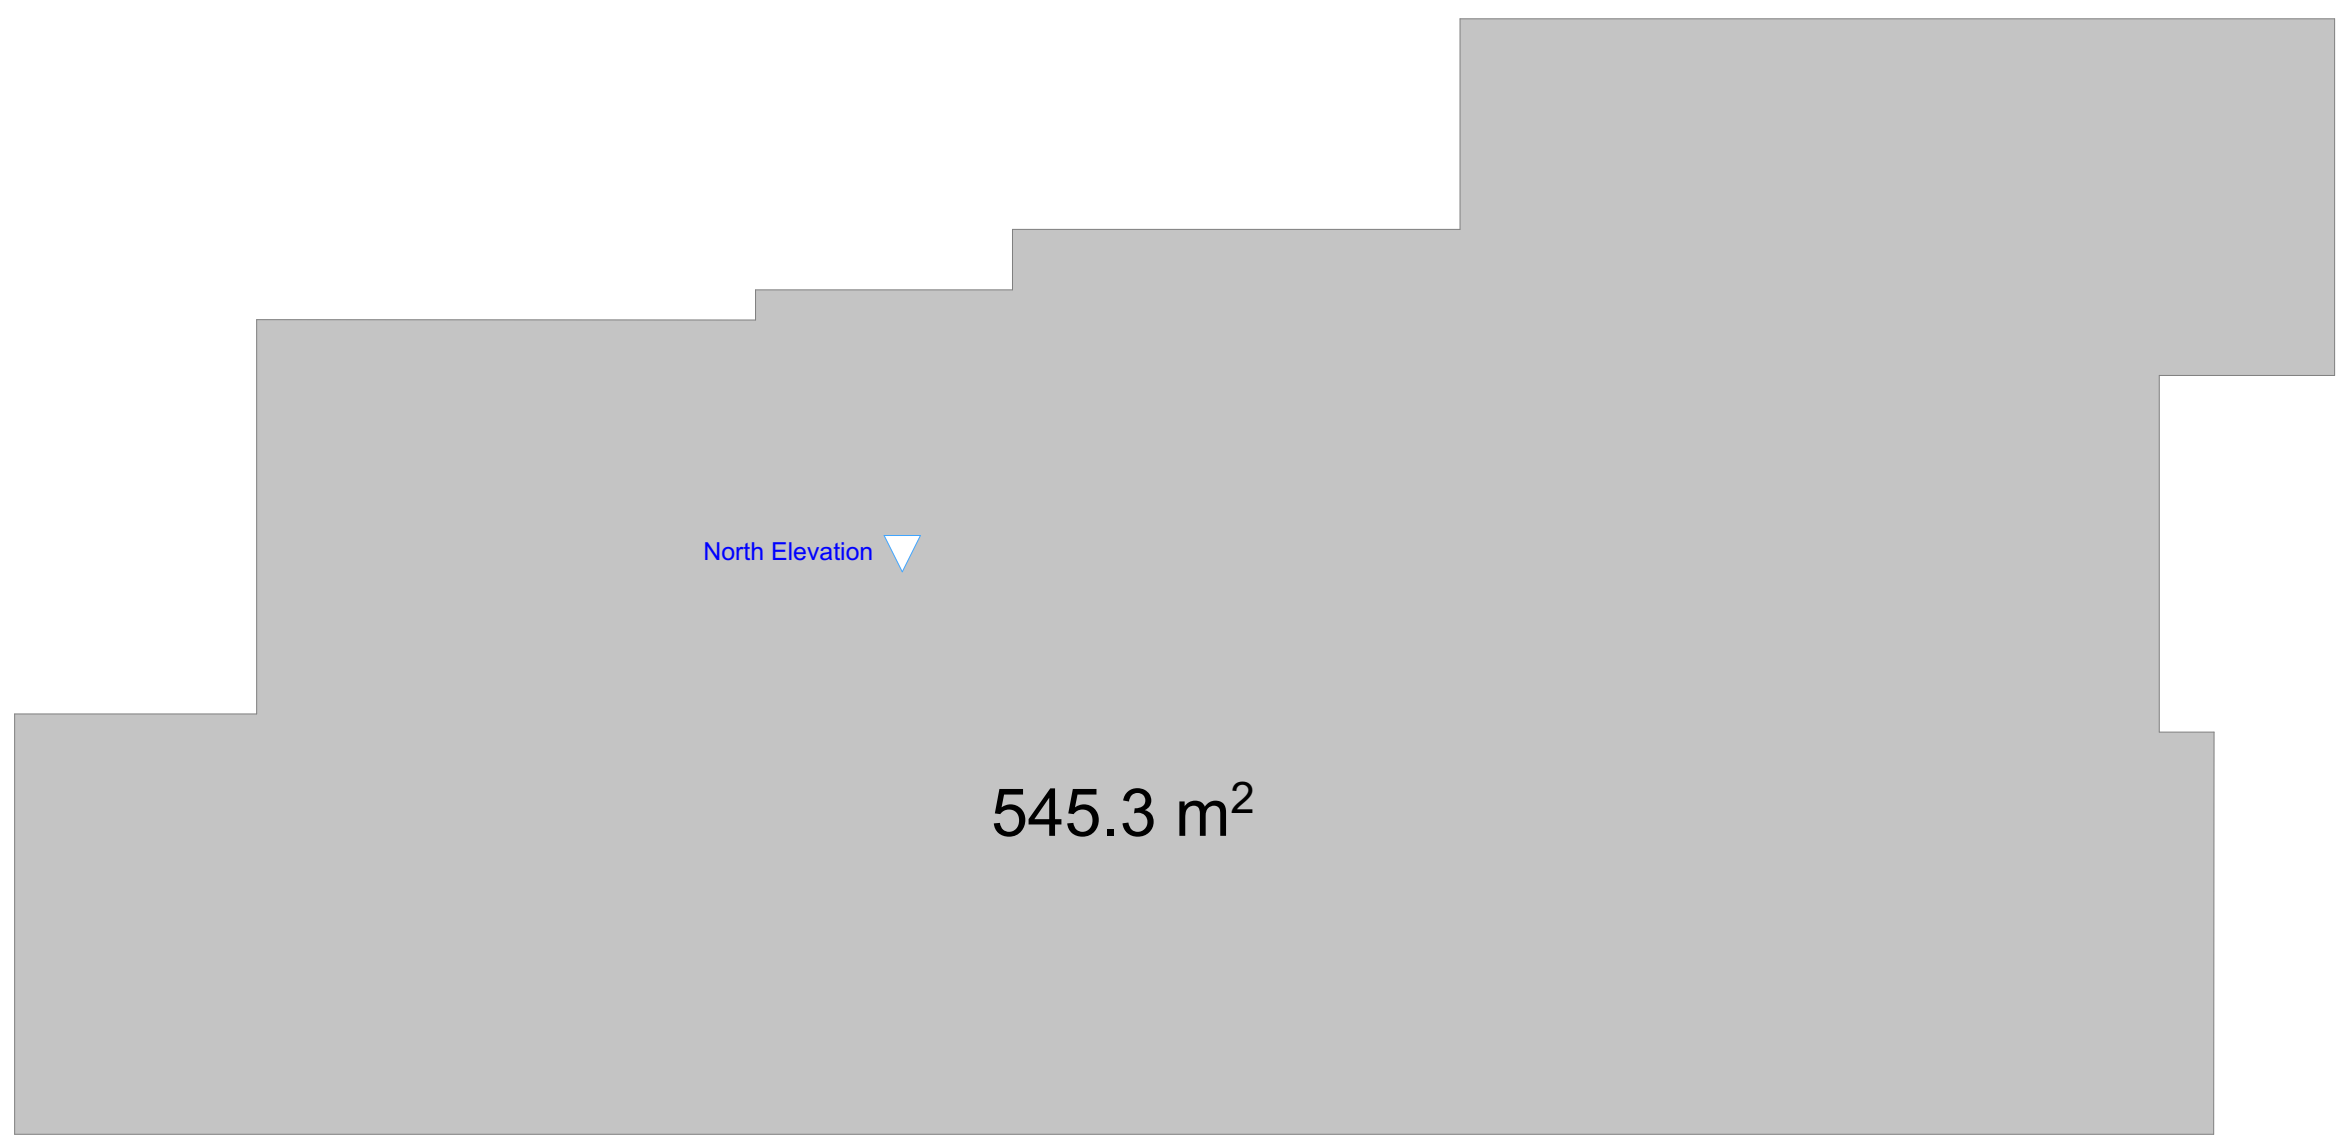

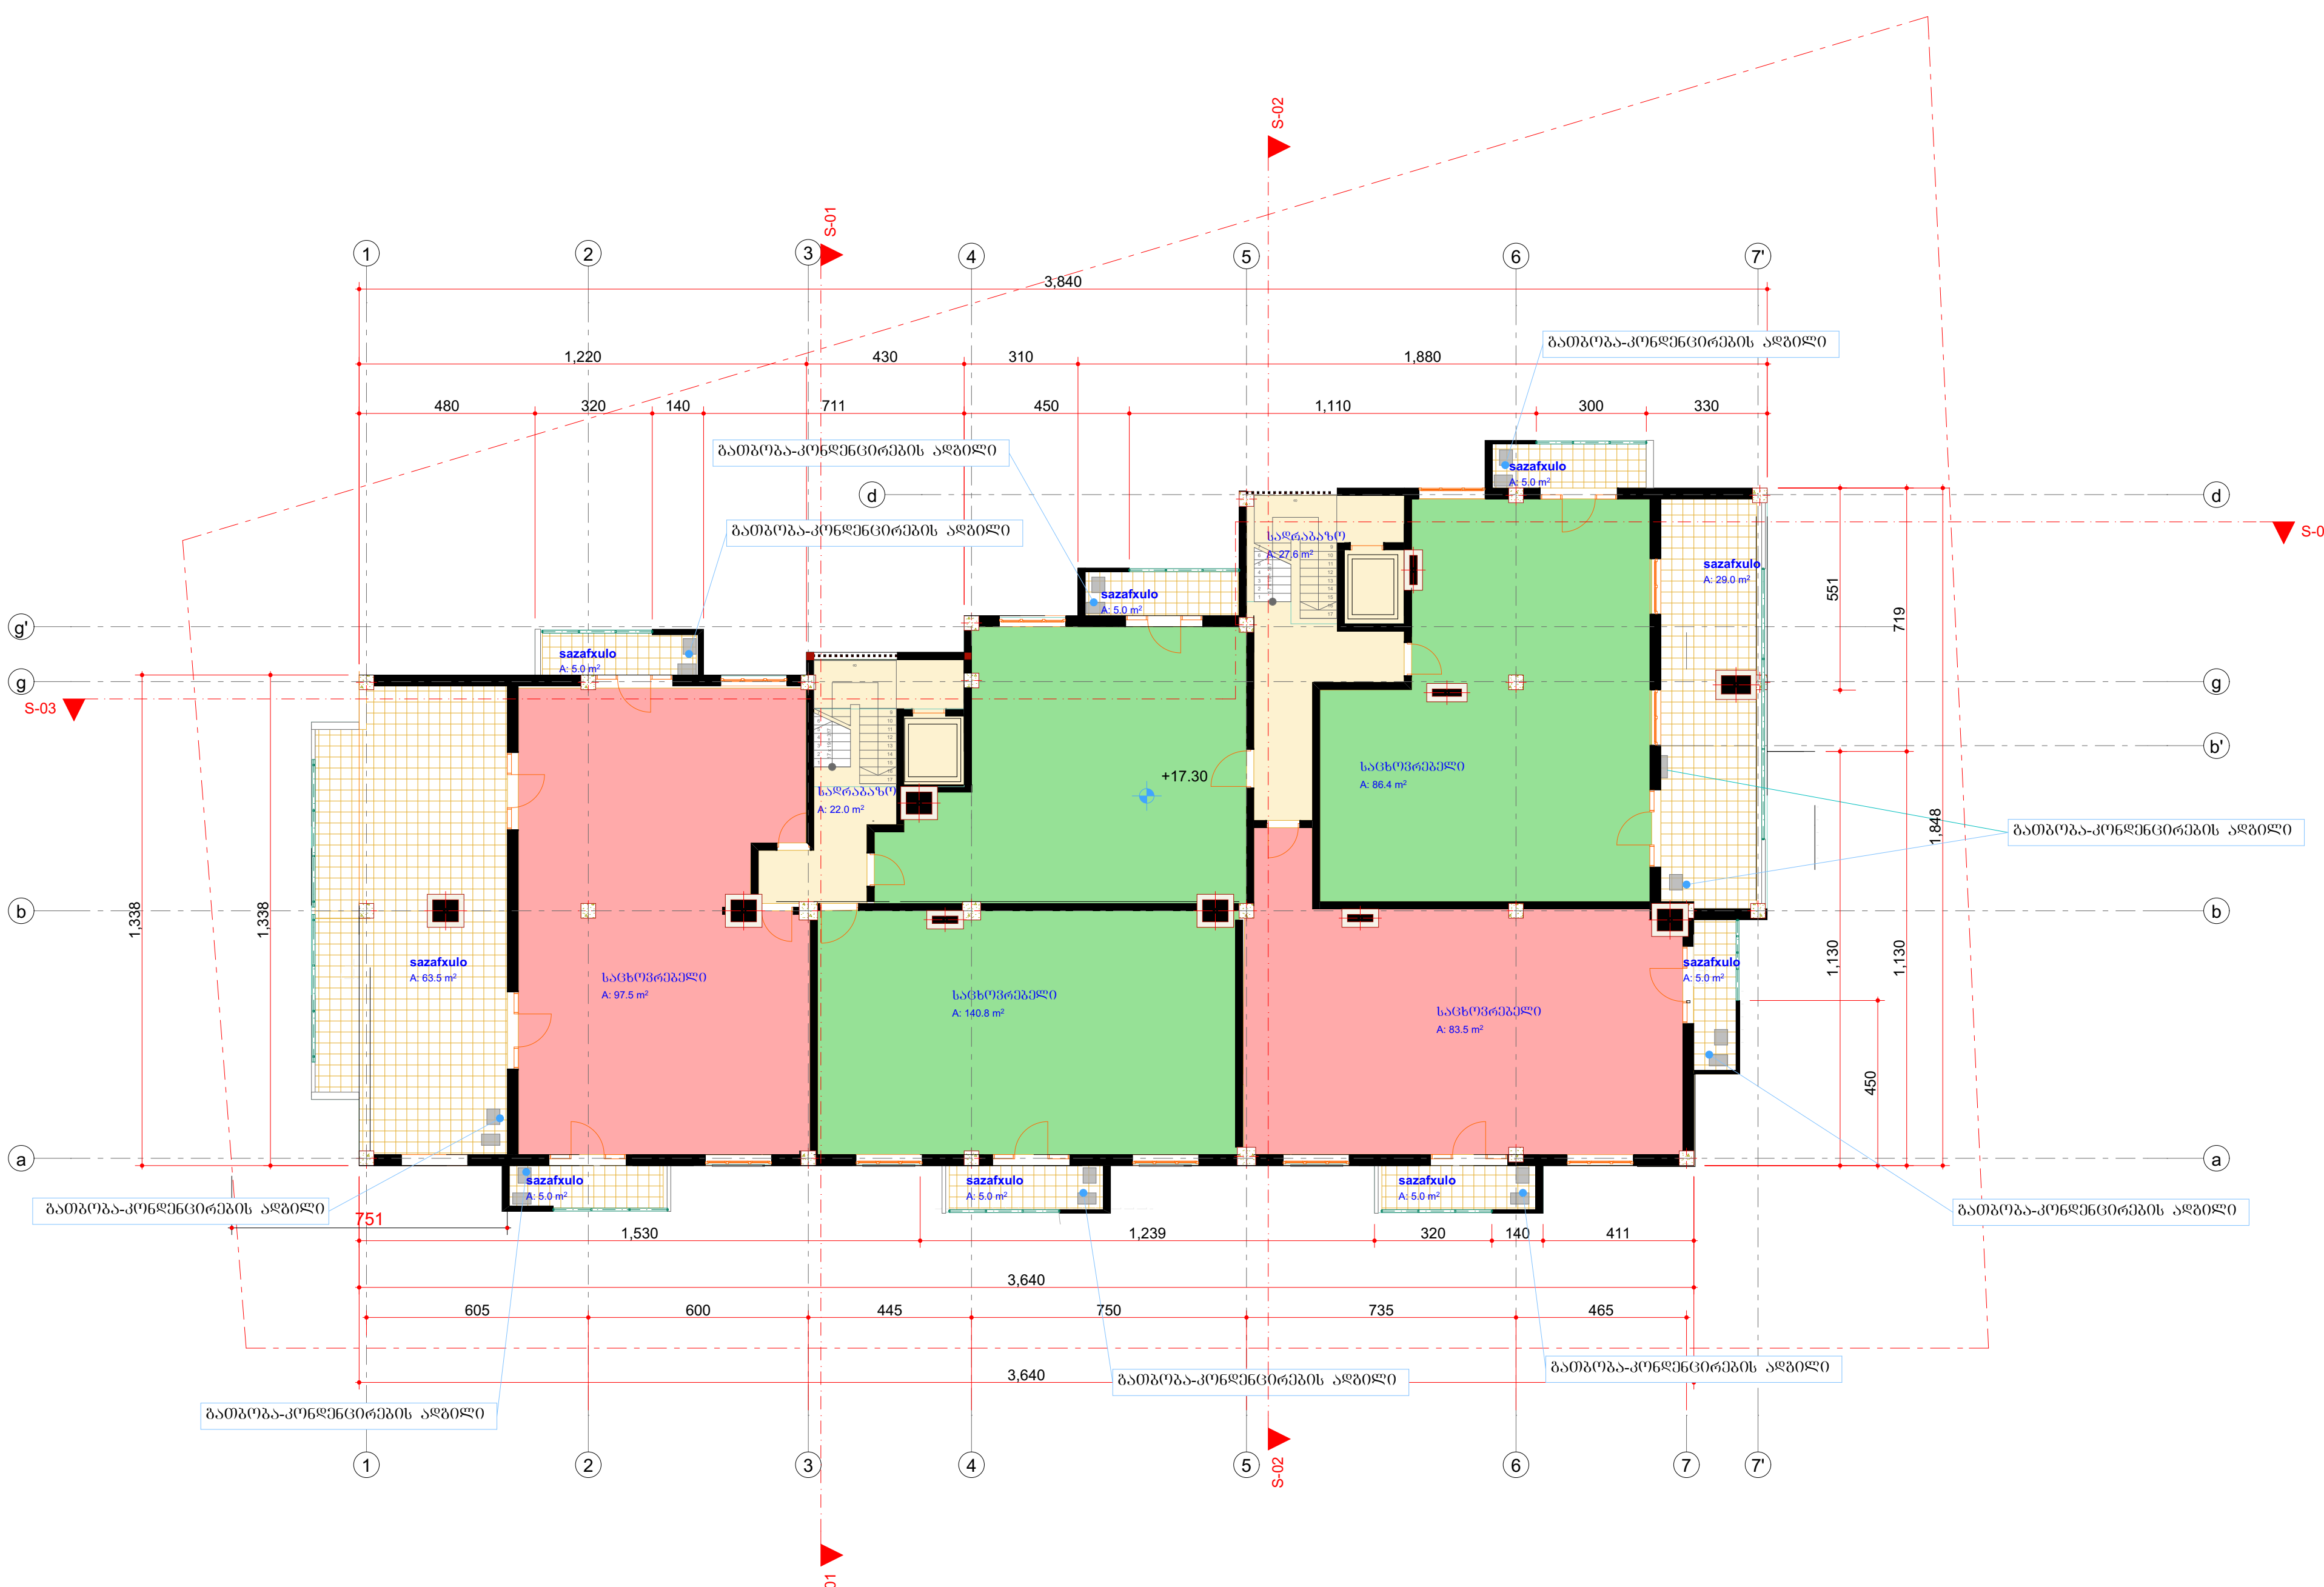

ფორმატი ა-3	თბილისი 2014 წ.	
	დაკვეთა №	

ექსპლიკაცია:

საცხოვრებელი ფართი 445.4 კვ/მ

საზაფხულო ფართი 127.5 კვ/მ

ლიფტი კიბის უჯრ. ფართი 49.6 კვ/მ

პირობითი ნიშნები

ტერიტორიის წითელი ხაზი

შენიშვნები:

0.00=478.20

დამკვეთი: ტარიელ ბაბაჯანაშვილი	
შეთანხმებულია დამკვეთთან	ხელმოწერა

პროექტის სახელწოდება

ქ.თბილისი , ქუჩა ჯავახეთი,ნაკვეთი 12/026, შ.პ.ს "შოანდე"-ს საკუთრებაში მყოფ მიწის ნაკვეთზე მრავალფუნქციური კომპლექსი (კომერციული და საცხოვრებელი).

ი/მ - ბადრი სექანია
საიდენტიფიკაციო კოდი: 01012010642
ტელ: 5 93 58 22 45

თანამდებობა	გვარი	ხელმოწერა	თარიღი
არქიტექტორი	ბ.სექანია		
კონსტრუქტორი	ი.კევლიშვილი		

მასშტაბი	1:200	სართული 17.30 ნიშნულზე	
თარიღი			
სტადია		ფურცლები	ფურცელი
არქიტექტურული ნაწილი		12	ა-03

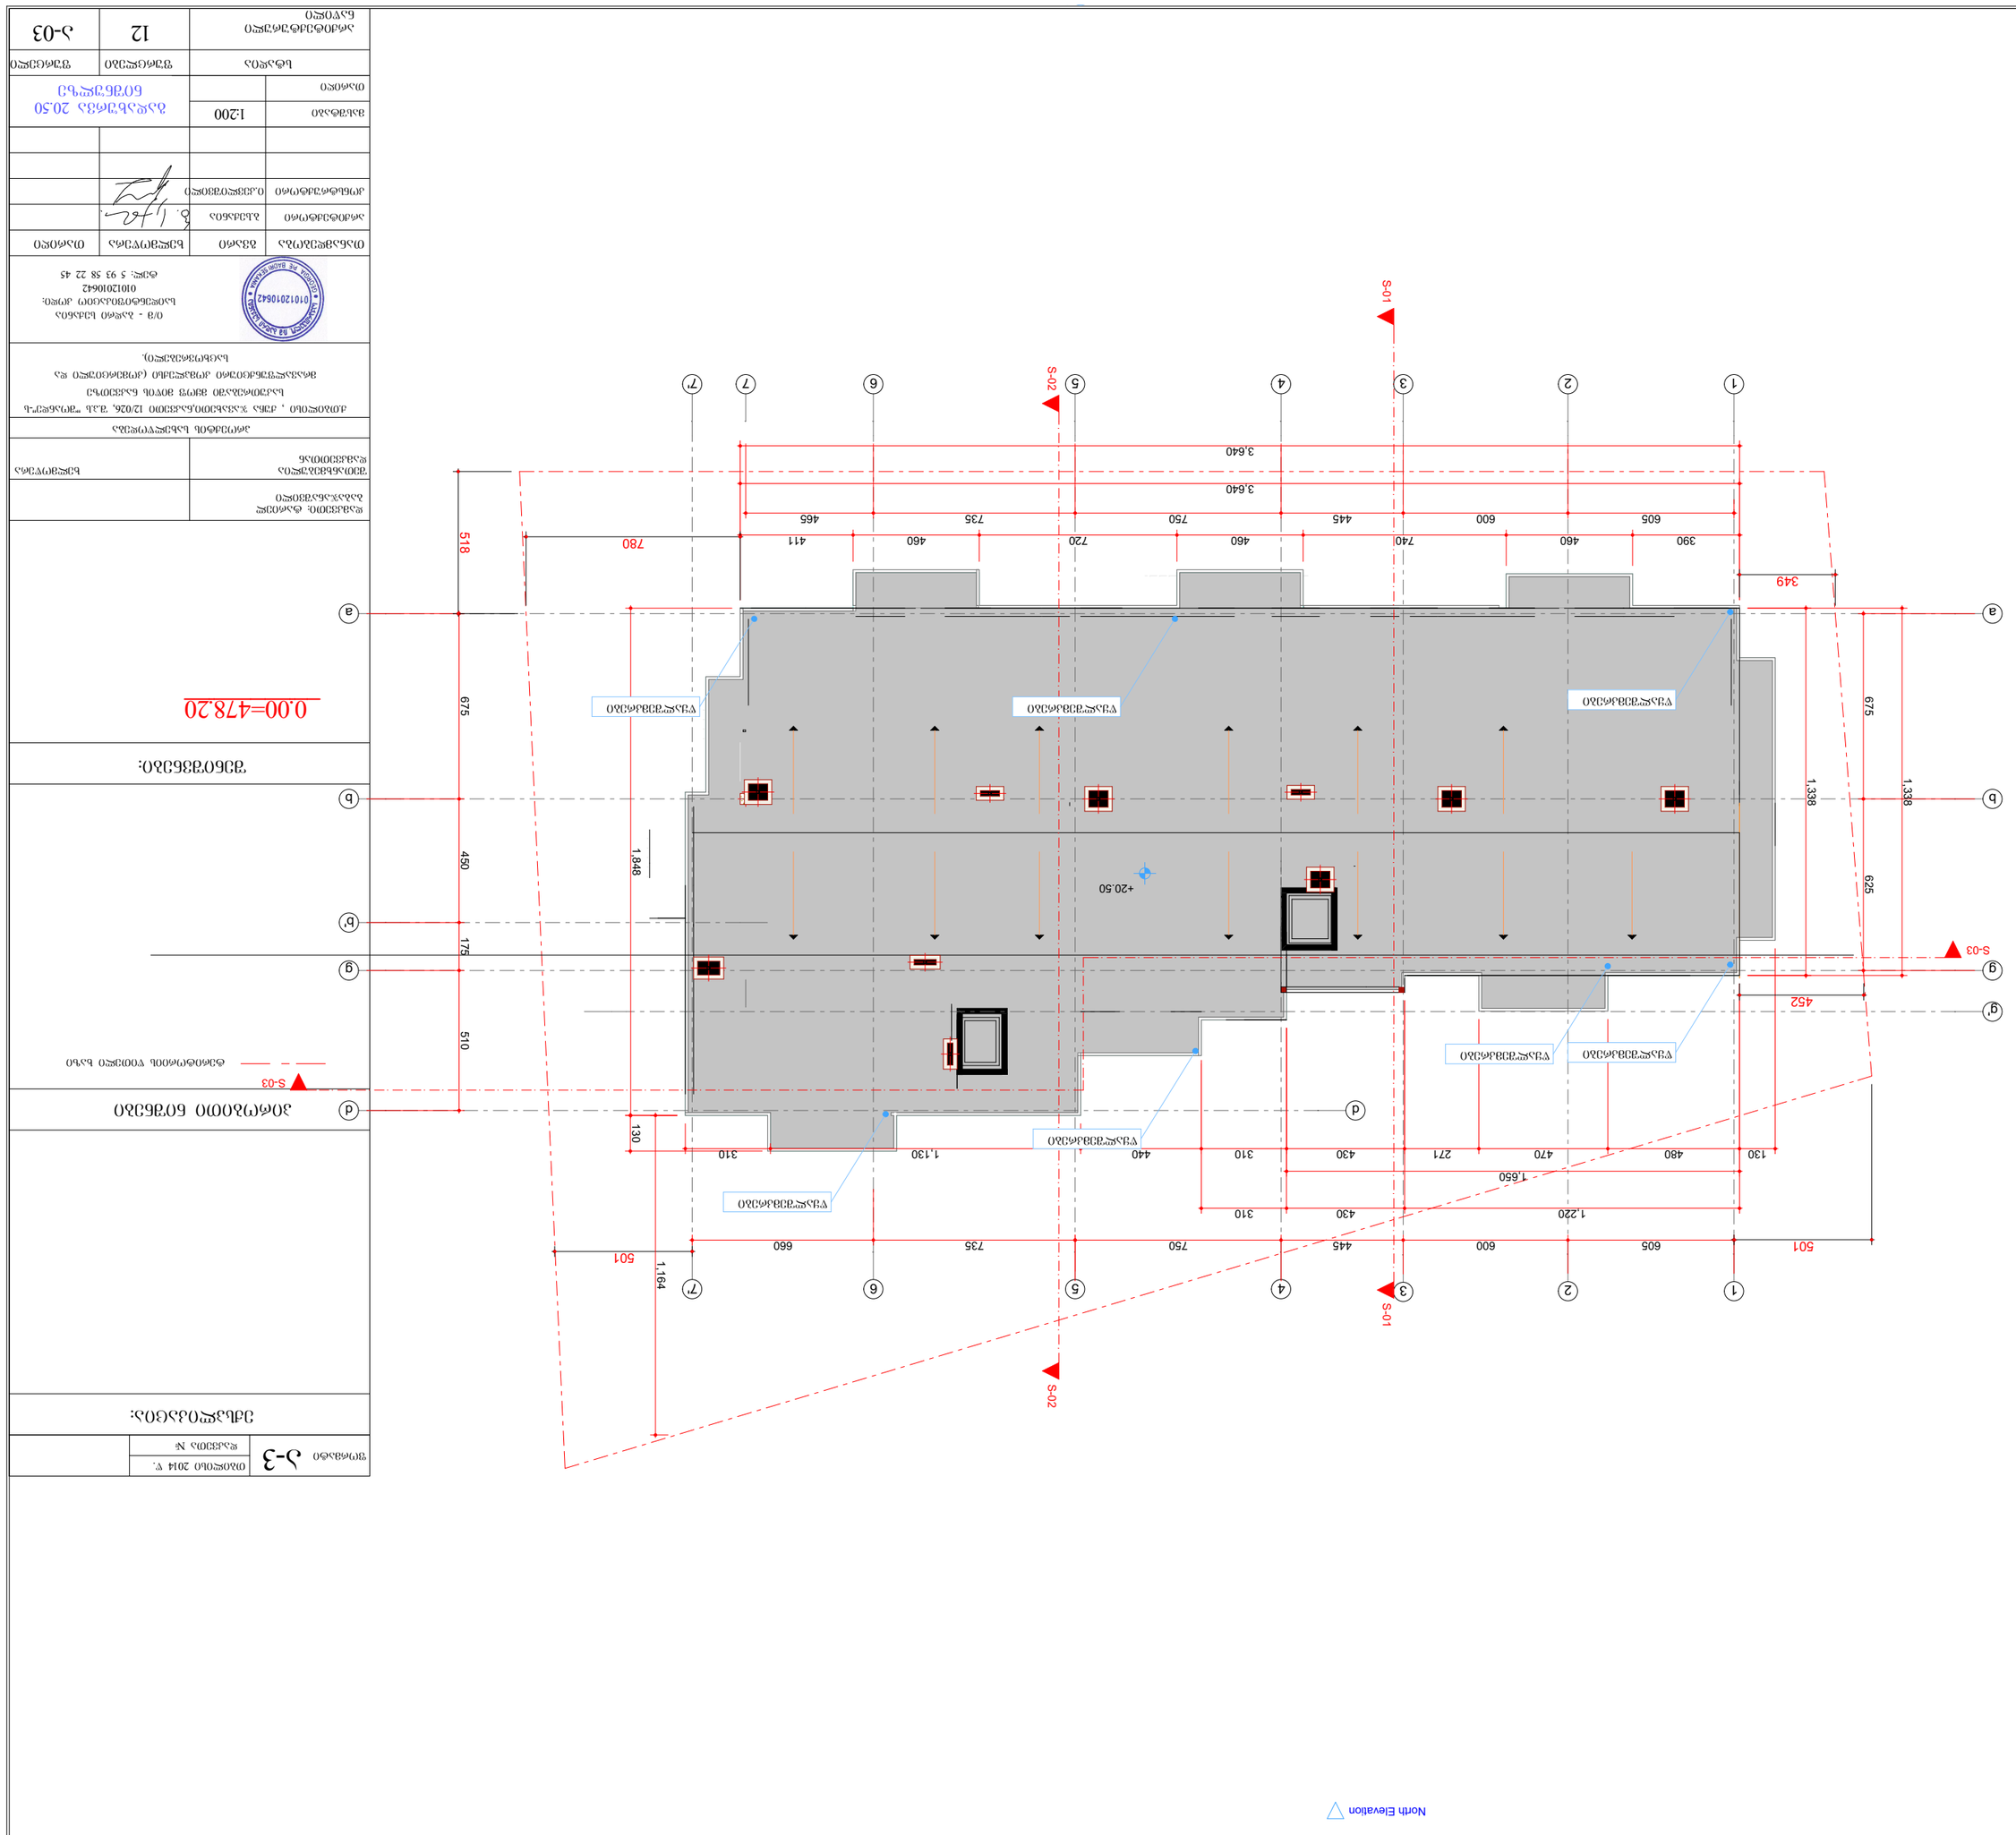

ნახატის დასახელება			
ნახატის ნომერი	12		ს-03
ნახატის სტადია			
მასშტაბი			
მასალის ხარისხი	1:200		
ავტორის ხელმოწერა			
პროექტის ხელმძღვანელი			