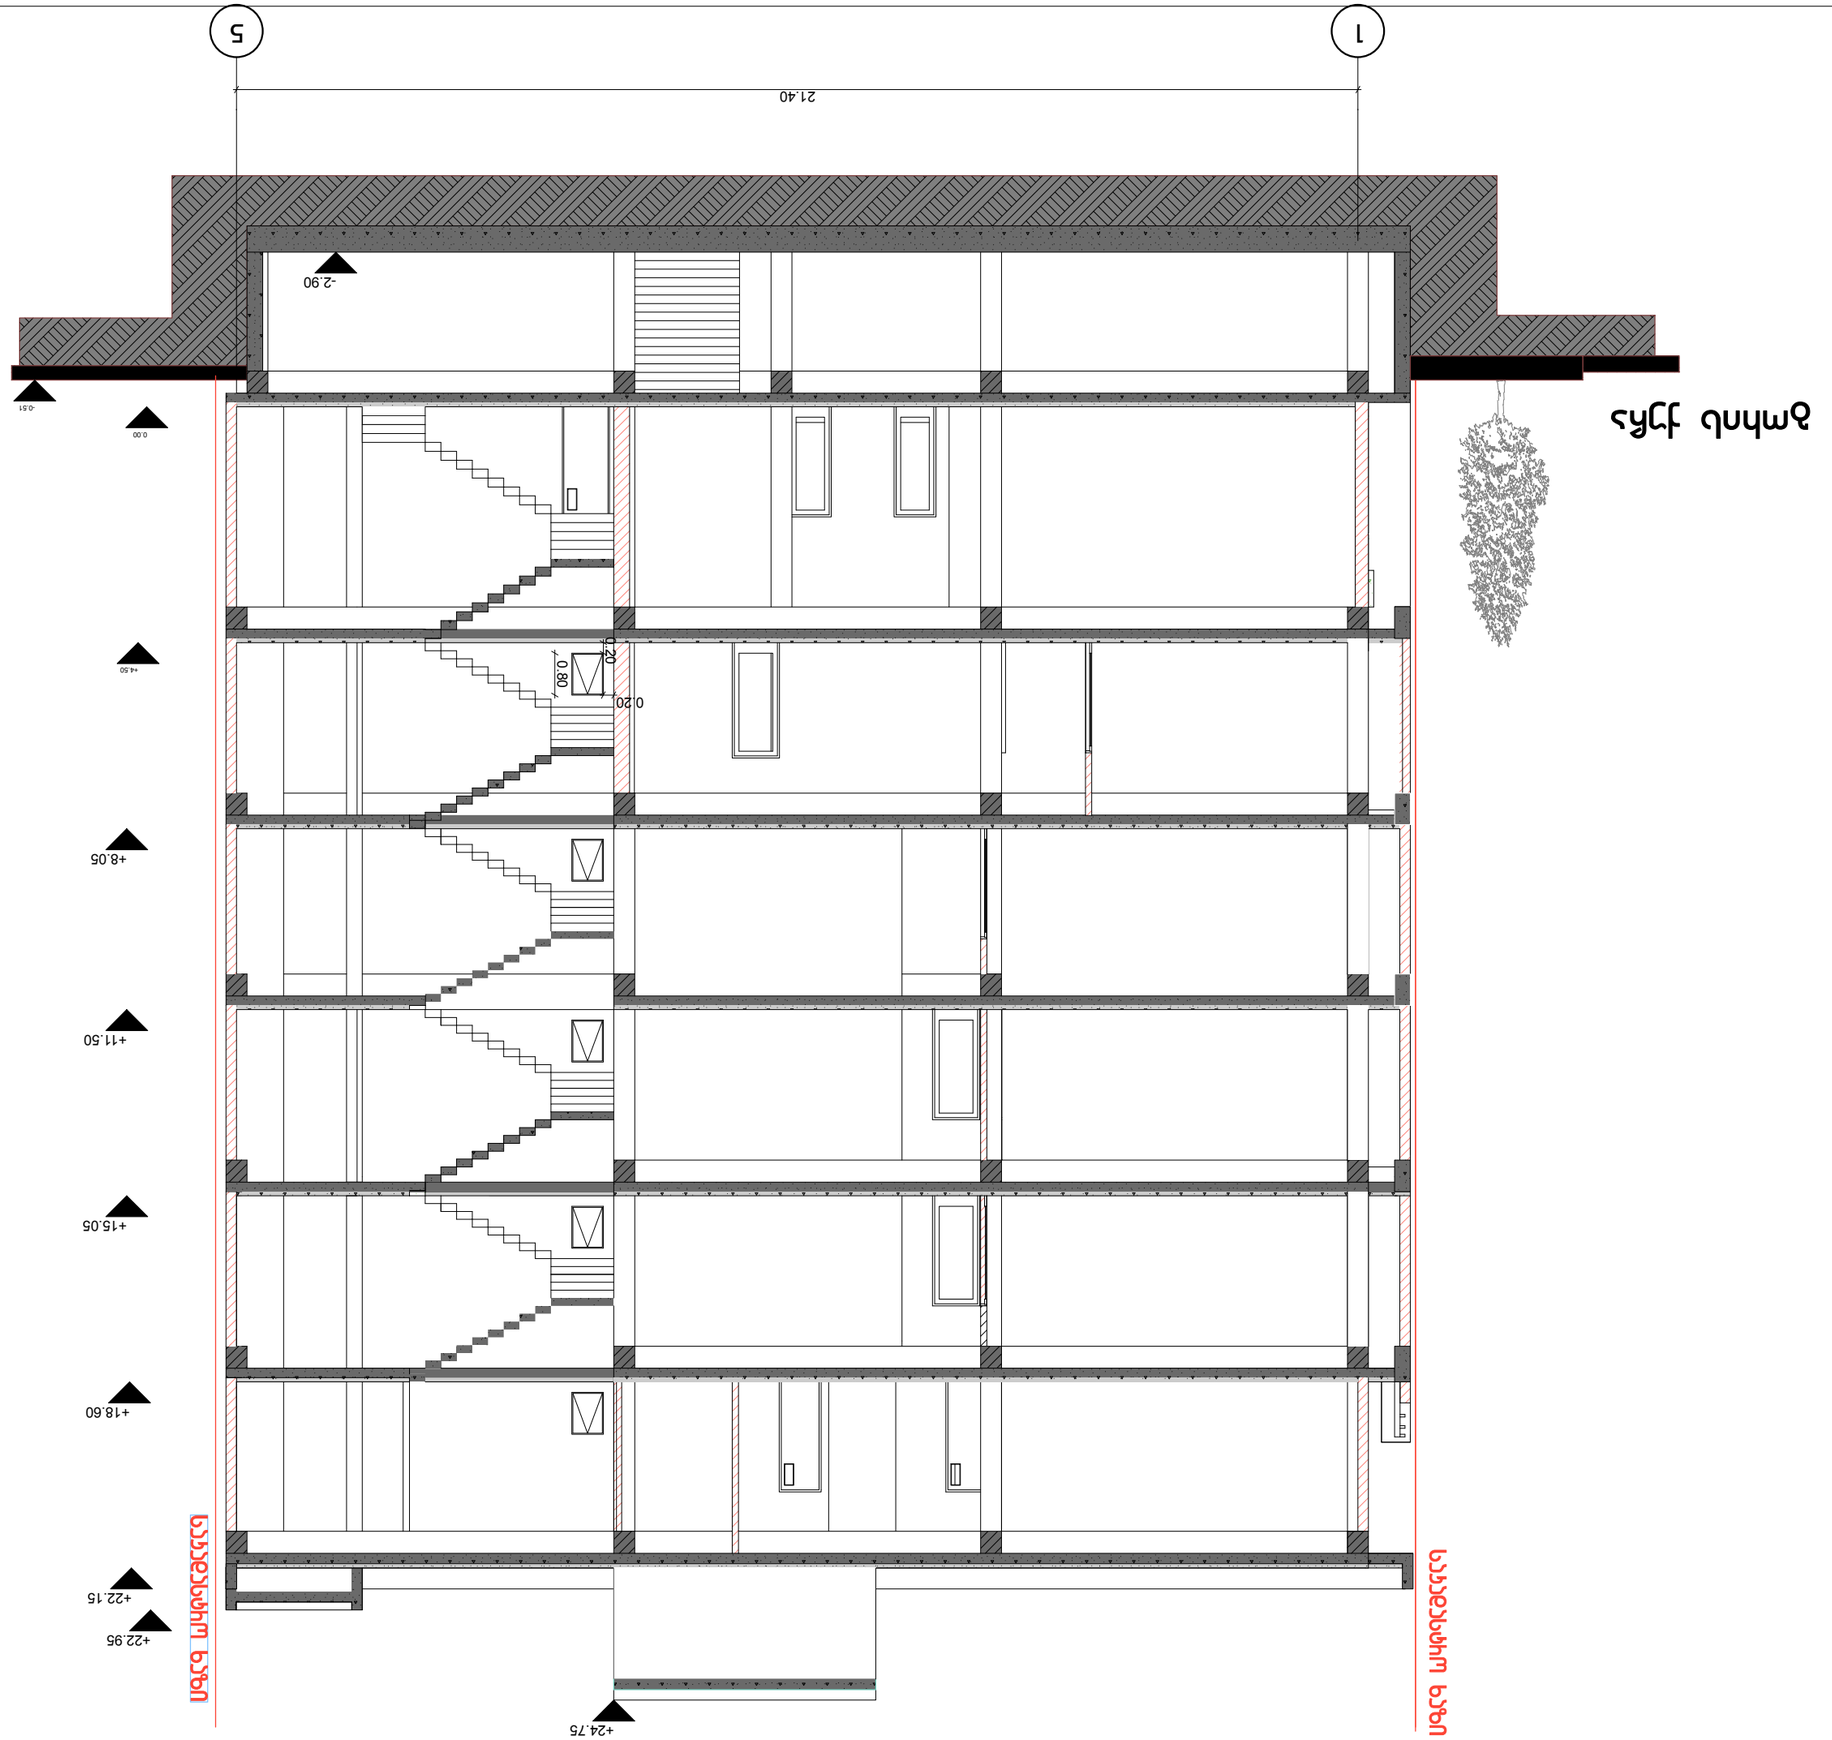
1
5
21.40
-2.90
-0.51
0.00
+4.50
+8.05
+11.50
+15.05
+18.60
+22.15
+22.95
+24.75
0.20
0.80
0.20
სანაპირო ხაზი
ცენტრალური ხაზი
ბოტანიკური ბაღის ტერიტორიაზე მრავალფუნქციური კომპლექსის მშენებლობა
ფასადის ნაწილის ჭრილი
ა 1:100
ფორმატი A3
ა 1:100

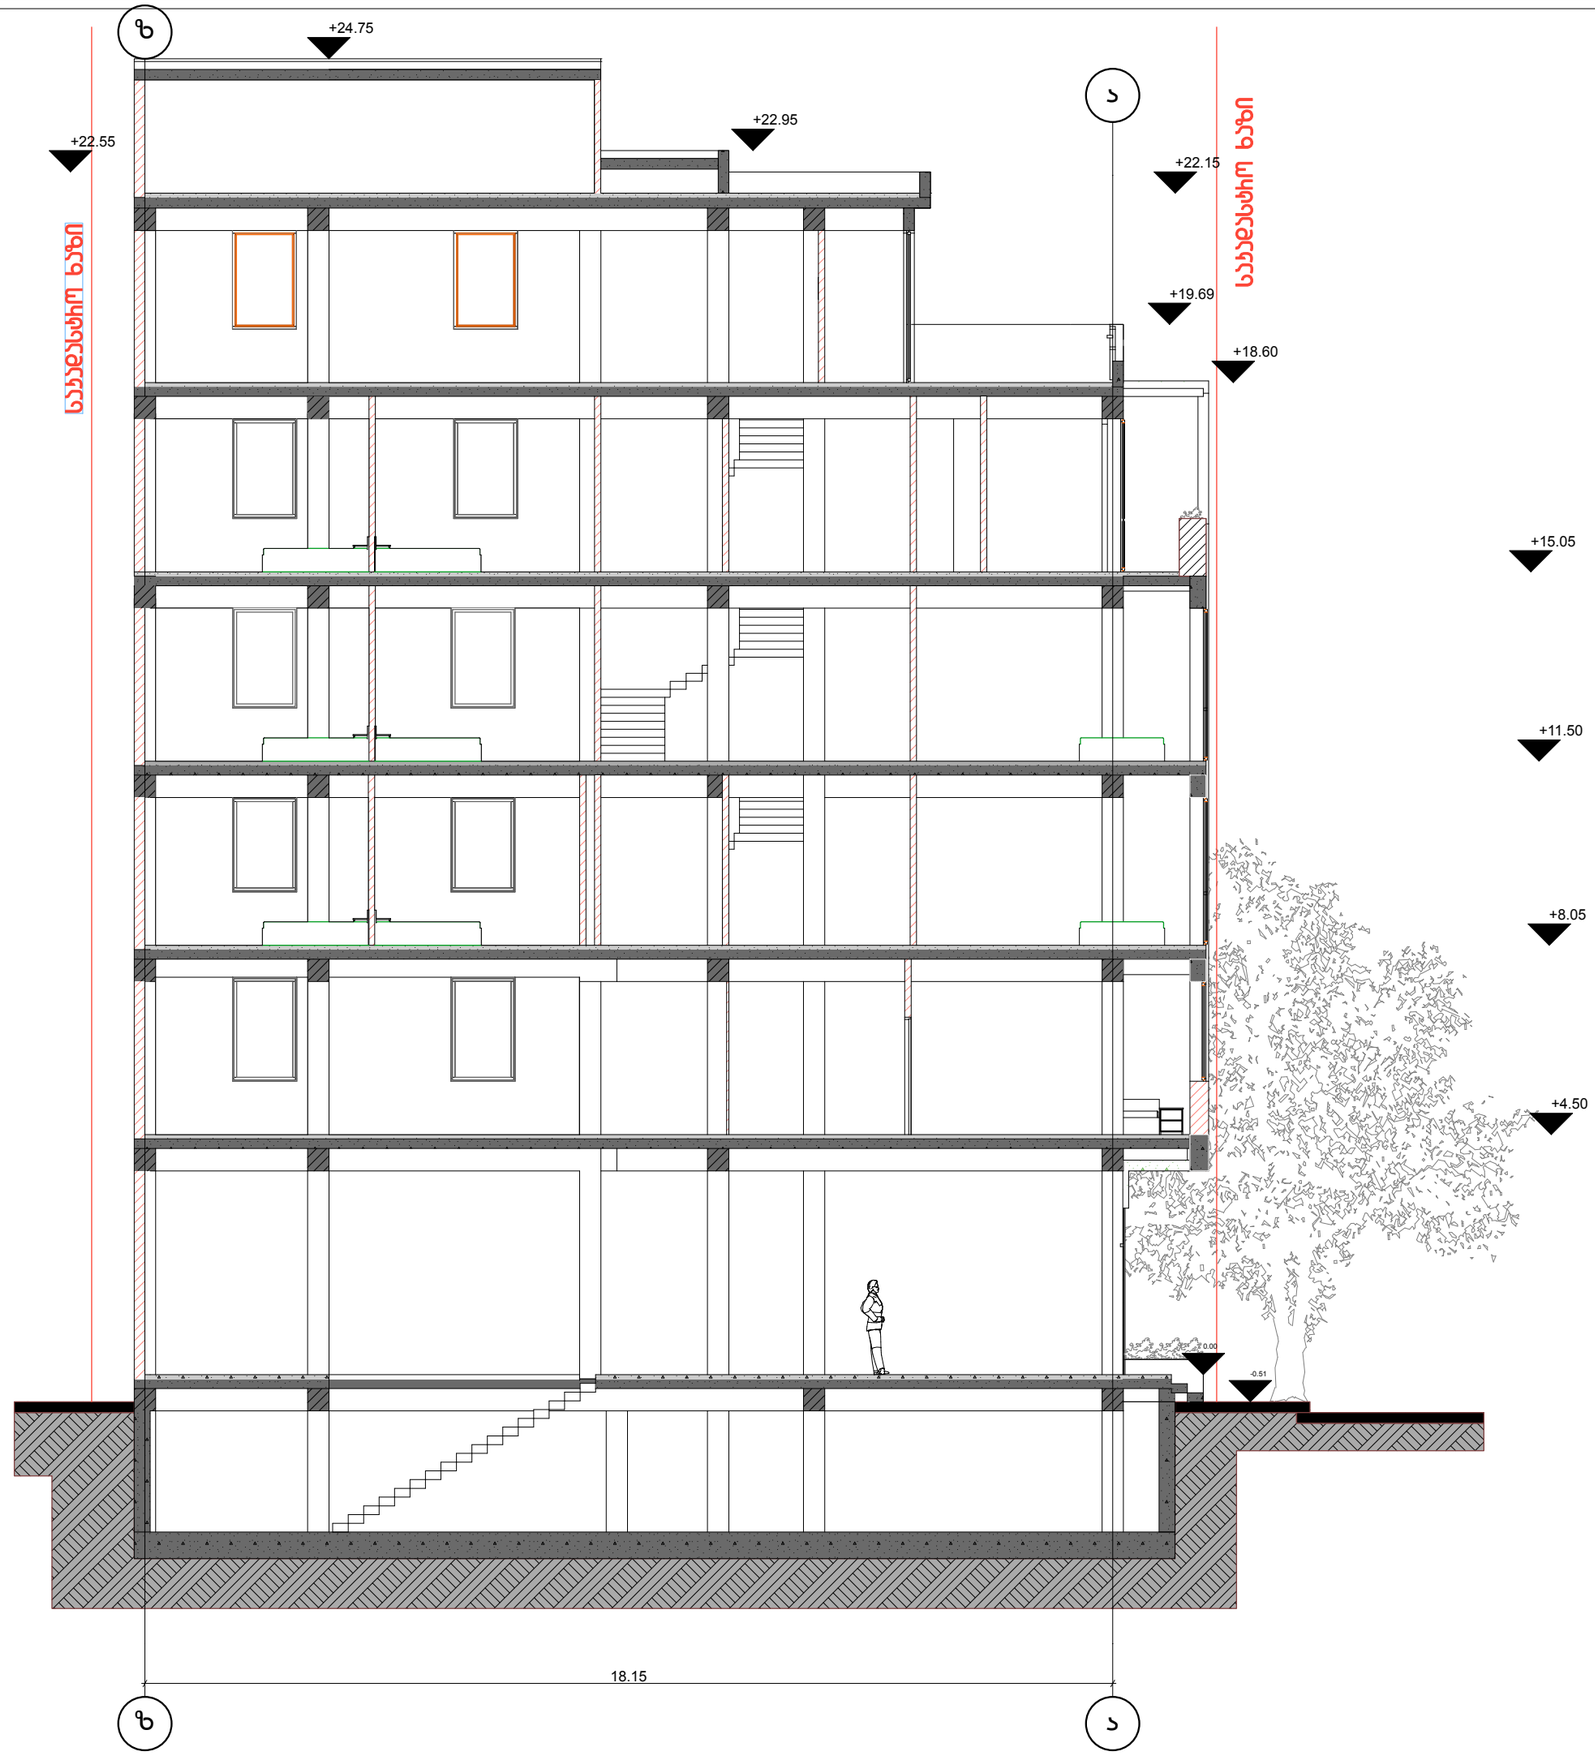

z

z

a

a

-0.51
0.00

+19.69

+18.60

+4.50

+8.05

+11.50

+15.05

+22.55

+22.95

+22.15

18.15

+24.75

გორის ქუჩა N1

შ.პ.ს "იორდანე"

ფურცელი A3

შენიშვნა

დამკვეთი

მისამართი

პროექტის

სახელწოდება

ნახაზი

დირექტორი

დ.ვაშაკიძე

მთ.არქიტექტორი

დ.ვაშაკიძე

არქიტექტორი

ა.ნოდია

შეასრულა

ა.ნოდია

სტადია პრ.

ფურცელი 9

თარიღი

ჭრილი 1-1

m 1:100

სავაჭრო-საოფისე

წერეთლის ქუჩა

საკადასტრო ხაზი

საკადასტრო ხაზი თებერვალი 2015