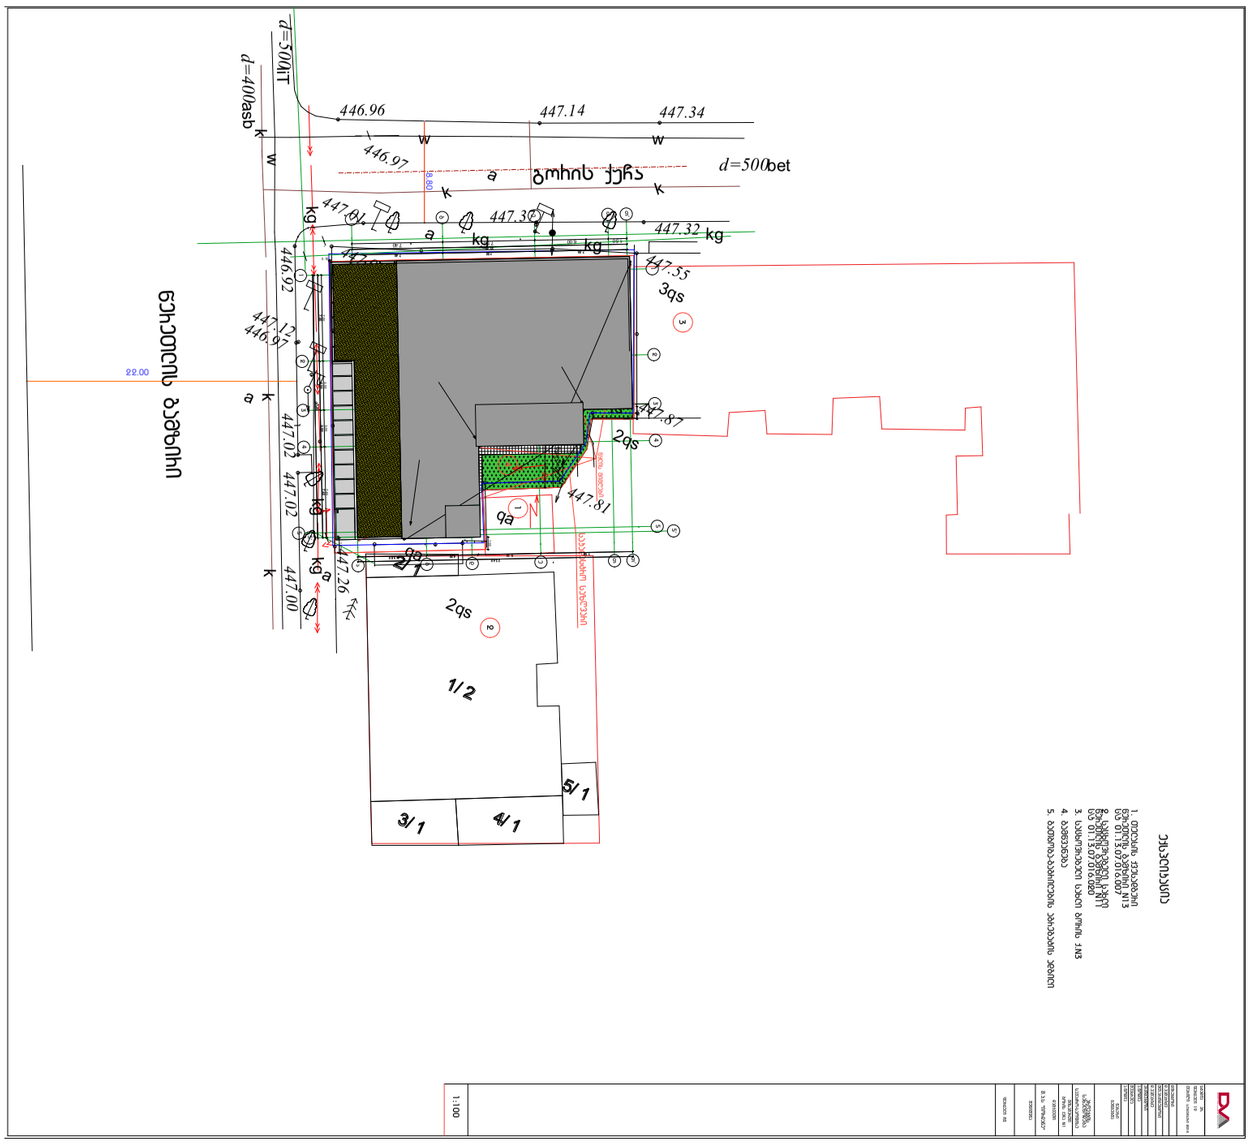

d=500bet
d=400asb
d=500iT
446.96
447.14
447.34
446.97
447.01
447.30
447.32
447.55
447.87
447.81
447.26
447.12
446.97
446.92
447.02
447.02
447.00
22.00
3qs
2qs
2qs
qa
kg
1/2
2/1
3/1
4/1
5/1
1:100

h=y/.03

h=6.1/.03=20.33

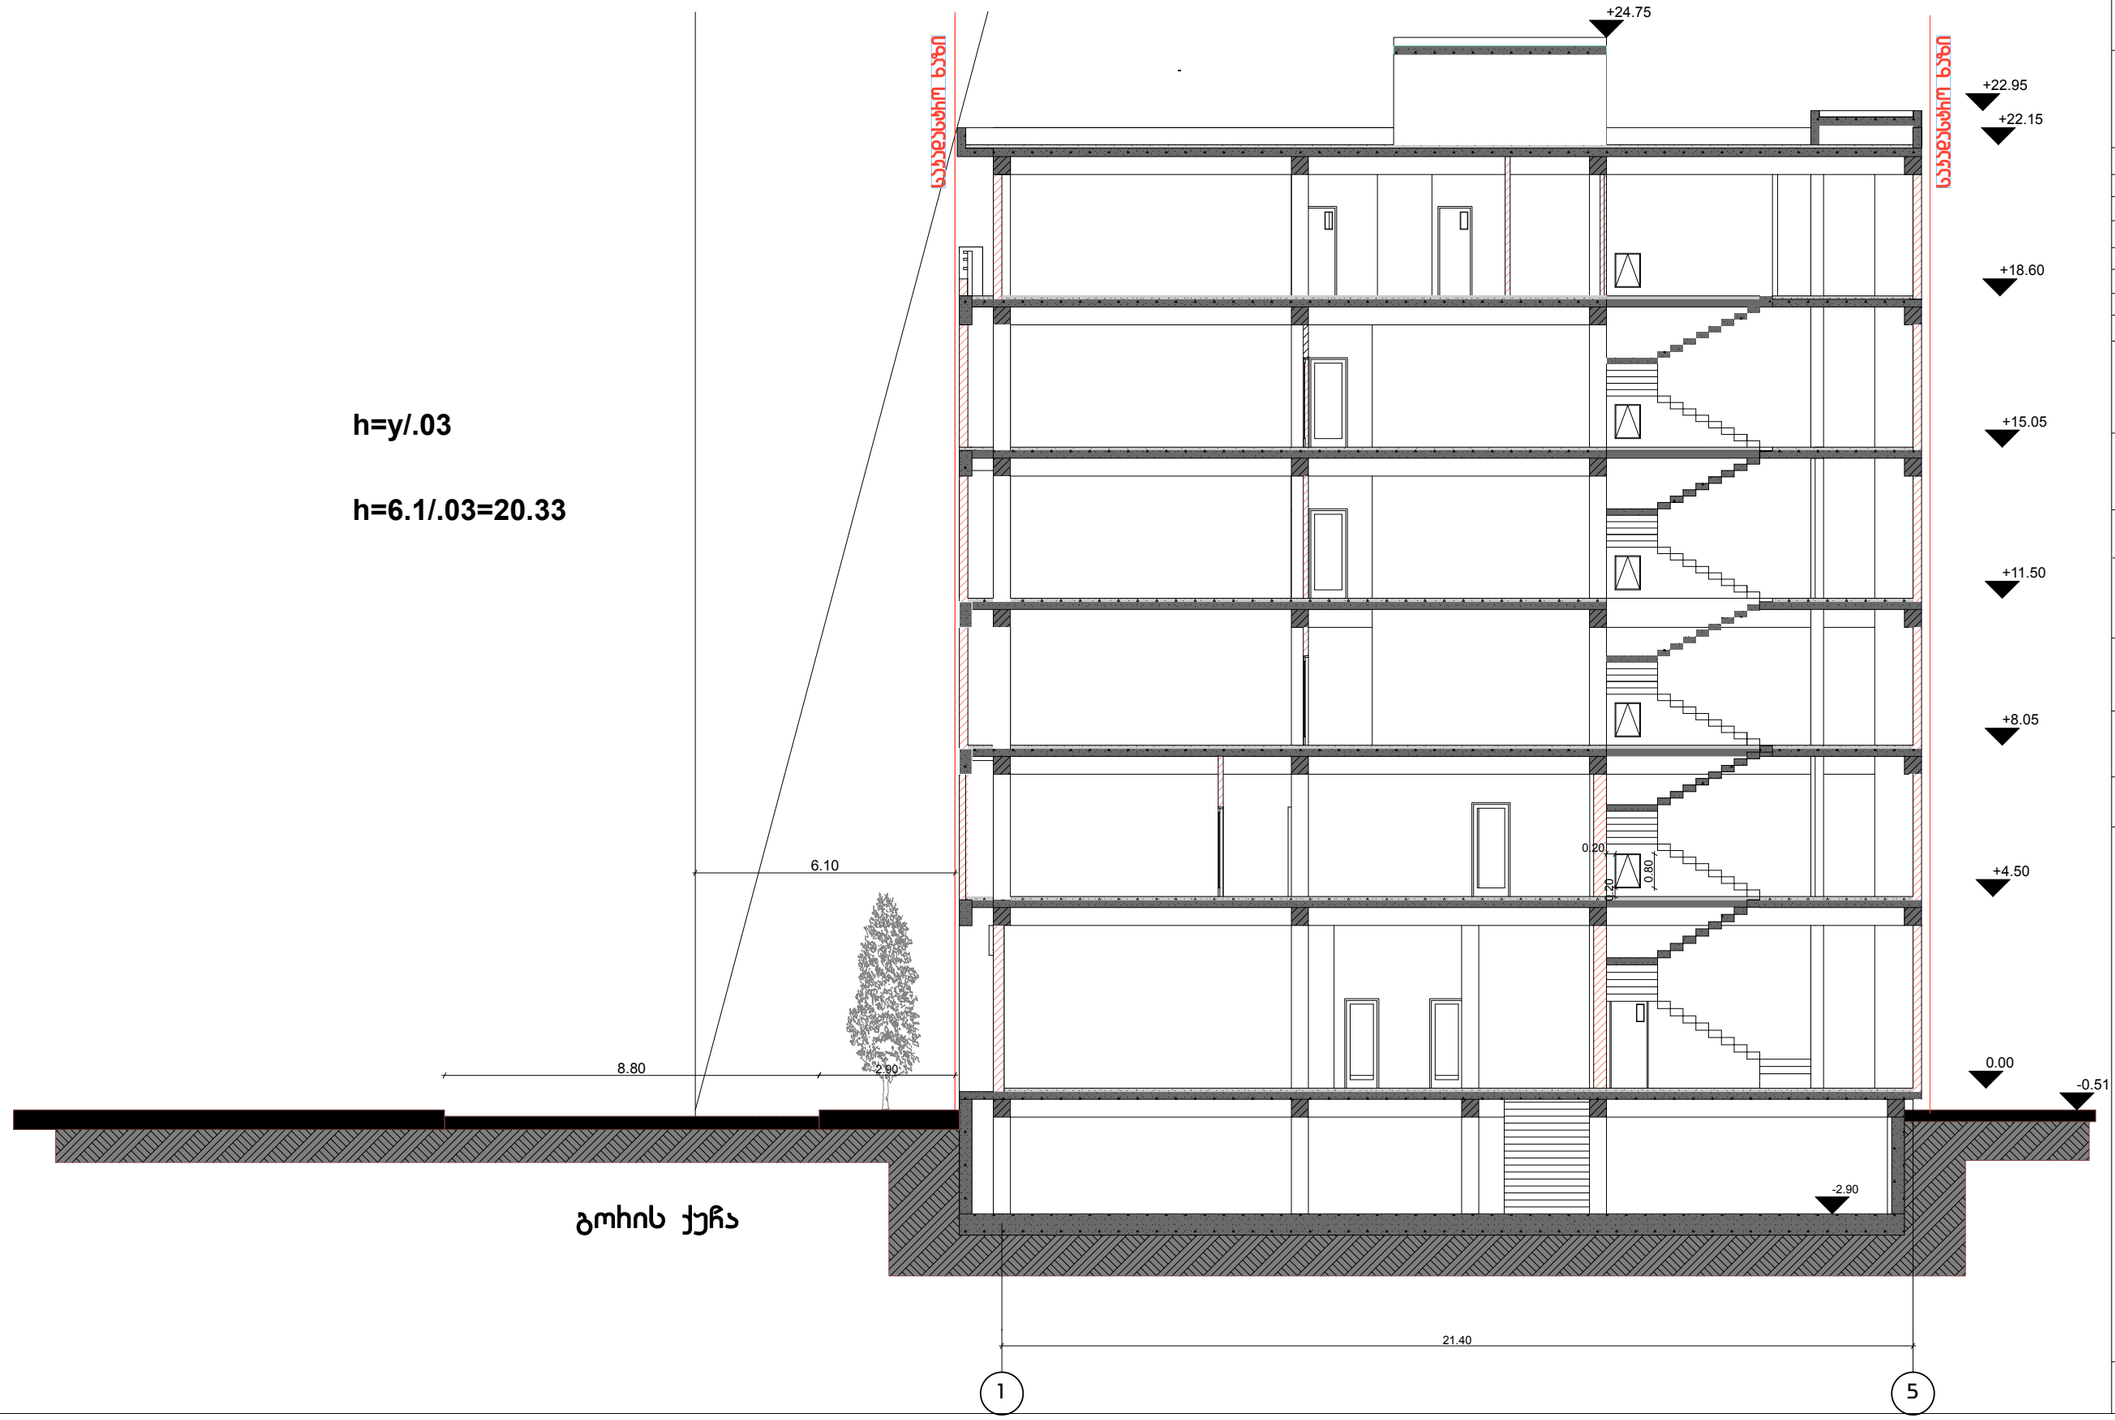

გოხის ქუჩა

სტადია	პრ.
ფურცელი	10
თარიღი	თებერვალი 2015
დირექტორი	
დ.ვაშაყიძე	
მთ.არქიტექტორი	
დ.ვაშაყიძე	
არქიტექტორი	
ა.ნოდია	
შეკსრული	
ა.ნოდია	
ნახაზი	ჭრილი ბ-ბ
პროექტის სახელწოდება	სავაჭრო-საოფისე
მისამართი	ბორჯომი ქუჩა N1
შ.პ.ს "იოხვანე"	
შენიშვნა	
ფურცელი	A3
მ 1:100	
მ 1:100	

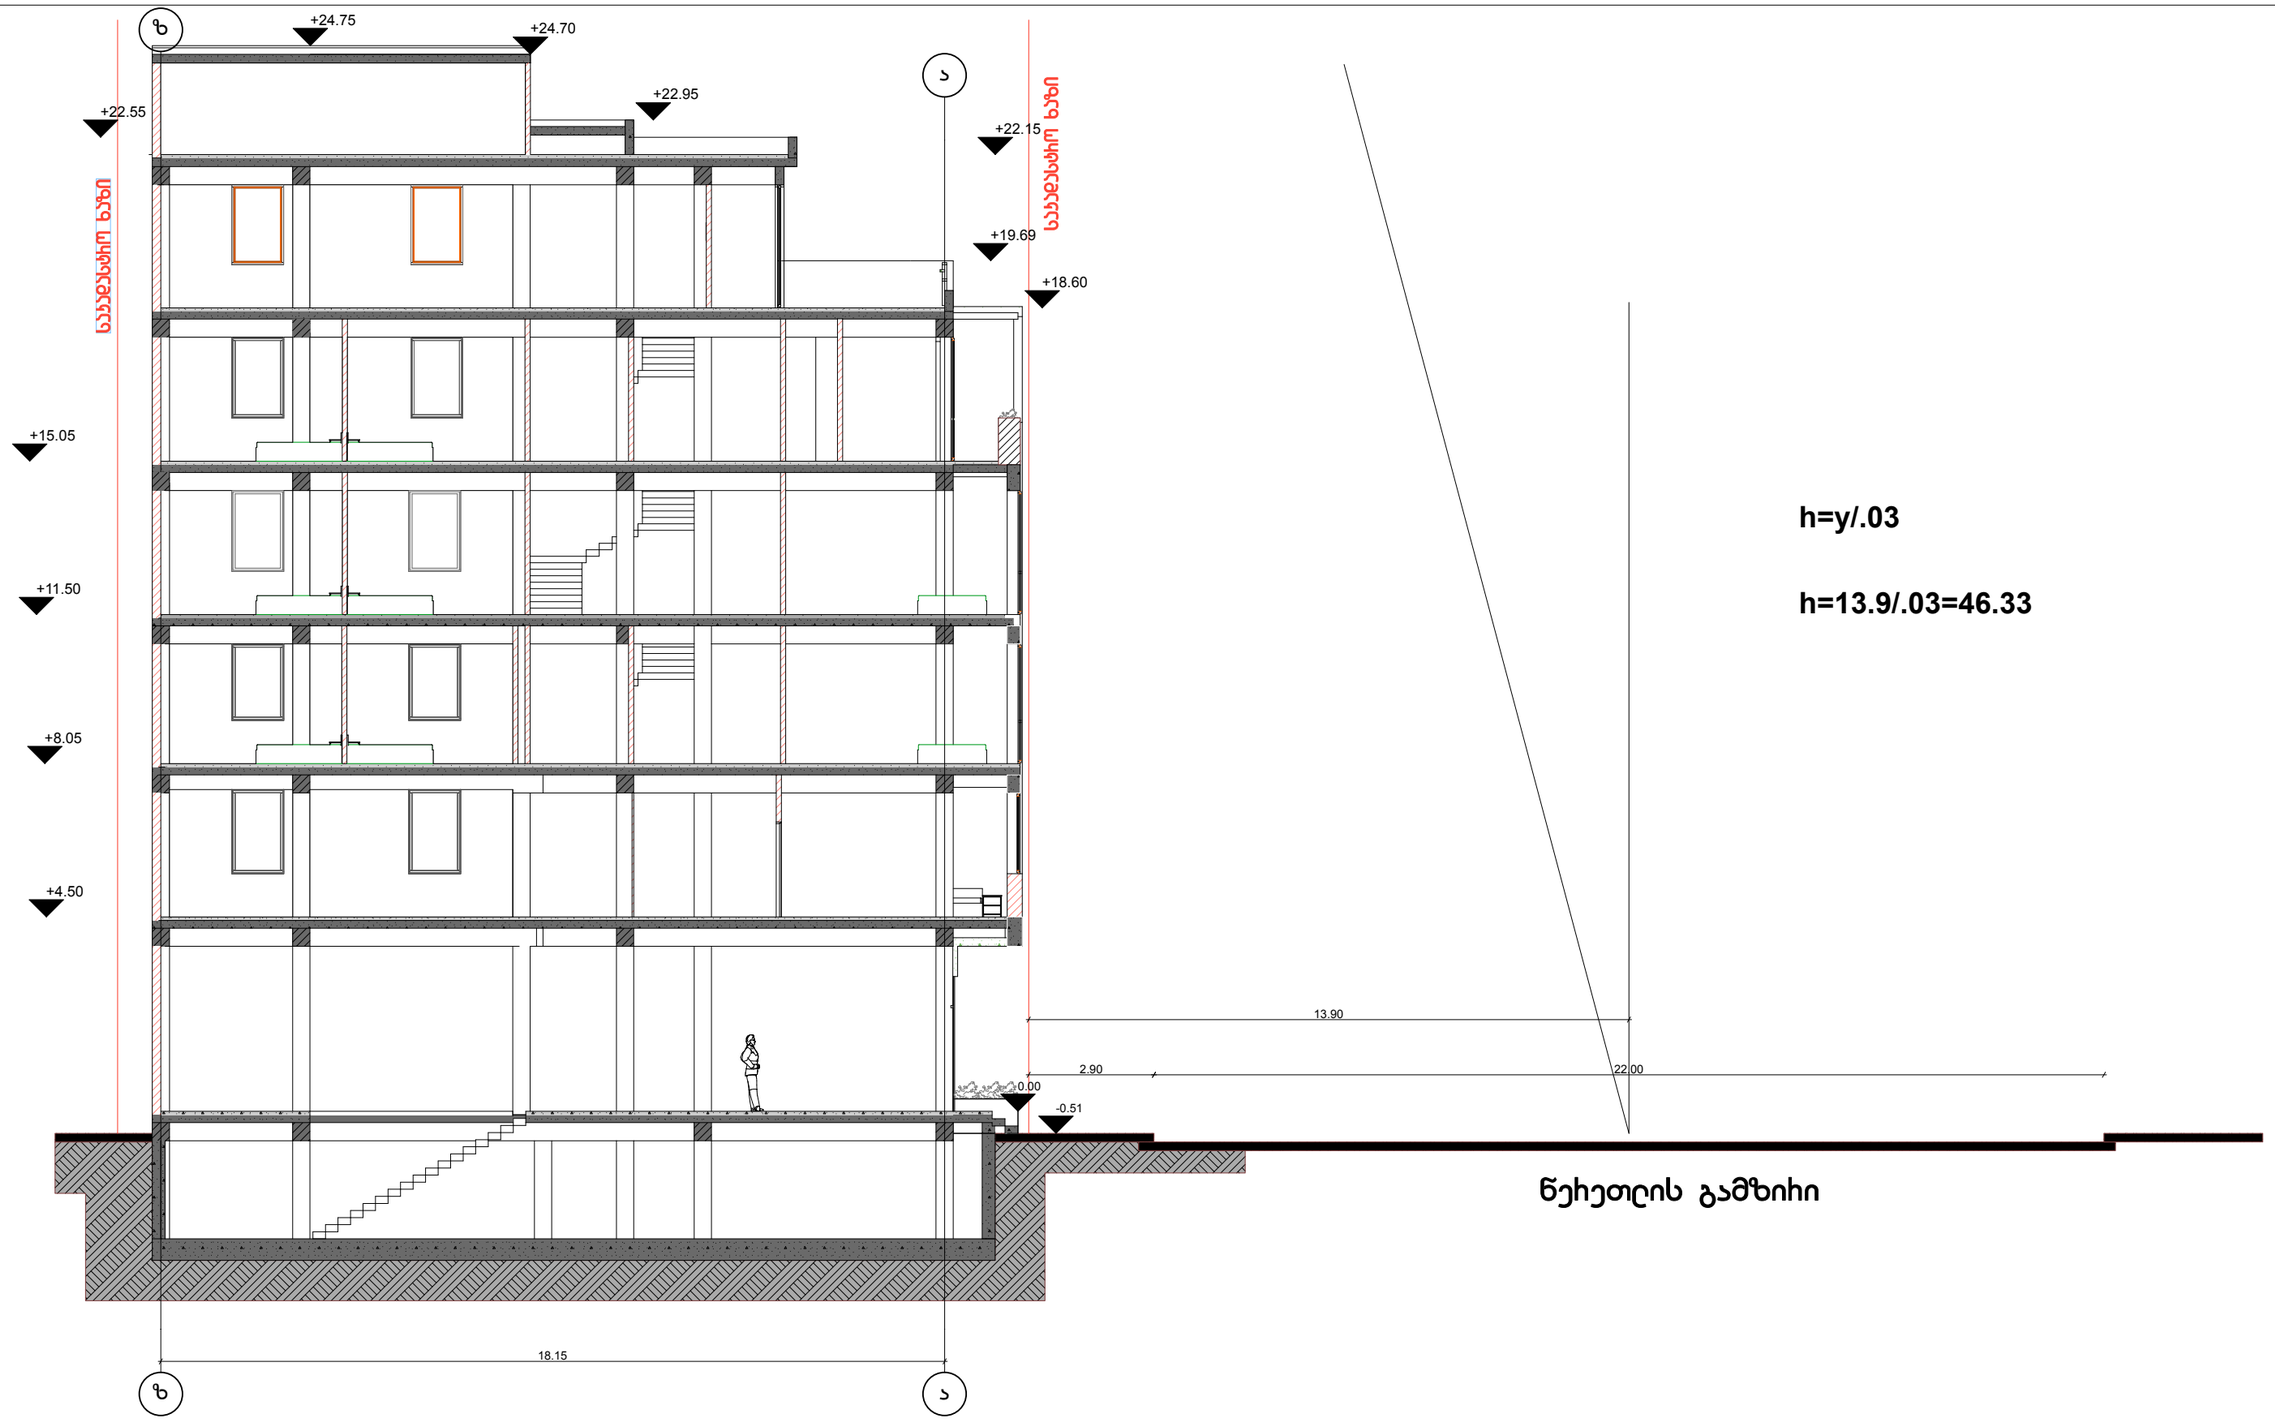

სტადია	ჰხ.
ფეხსელი	9
თარიღი	თებერვალი 2015
დიხეკტოხი	
დ.ვამაკიძე	
მთ.არქიტექტოხი	
დ.ვამაკიძე	
არქიტექტოხი	
ა.ნოდია	
შეასხელა	
ა.ნოდია	
ნახაზი	
ჭხილი 1-1	
ნეხეთლის ქუჩა	
პხოექტის სახელნოდება	
სავაჭხო-საოფისე	
მისამართი	
ბოხის ქუჩა N1	
დამკვეთი	
შ.პ.ს "იოხდანე"	
შენიშვნა	
ფეხსელი A3	
მ 1:100	