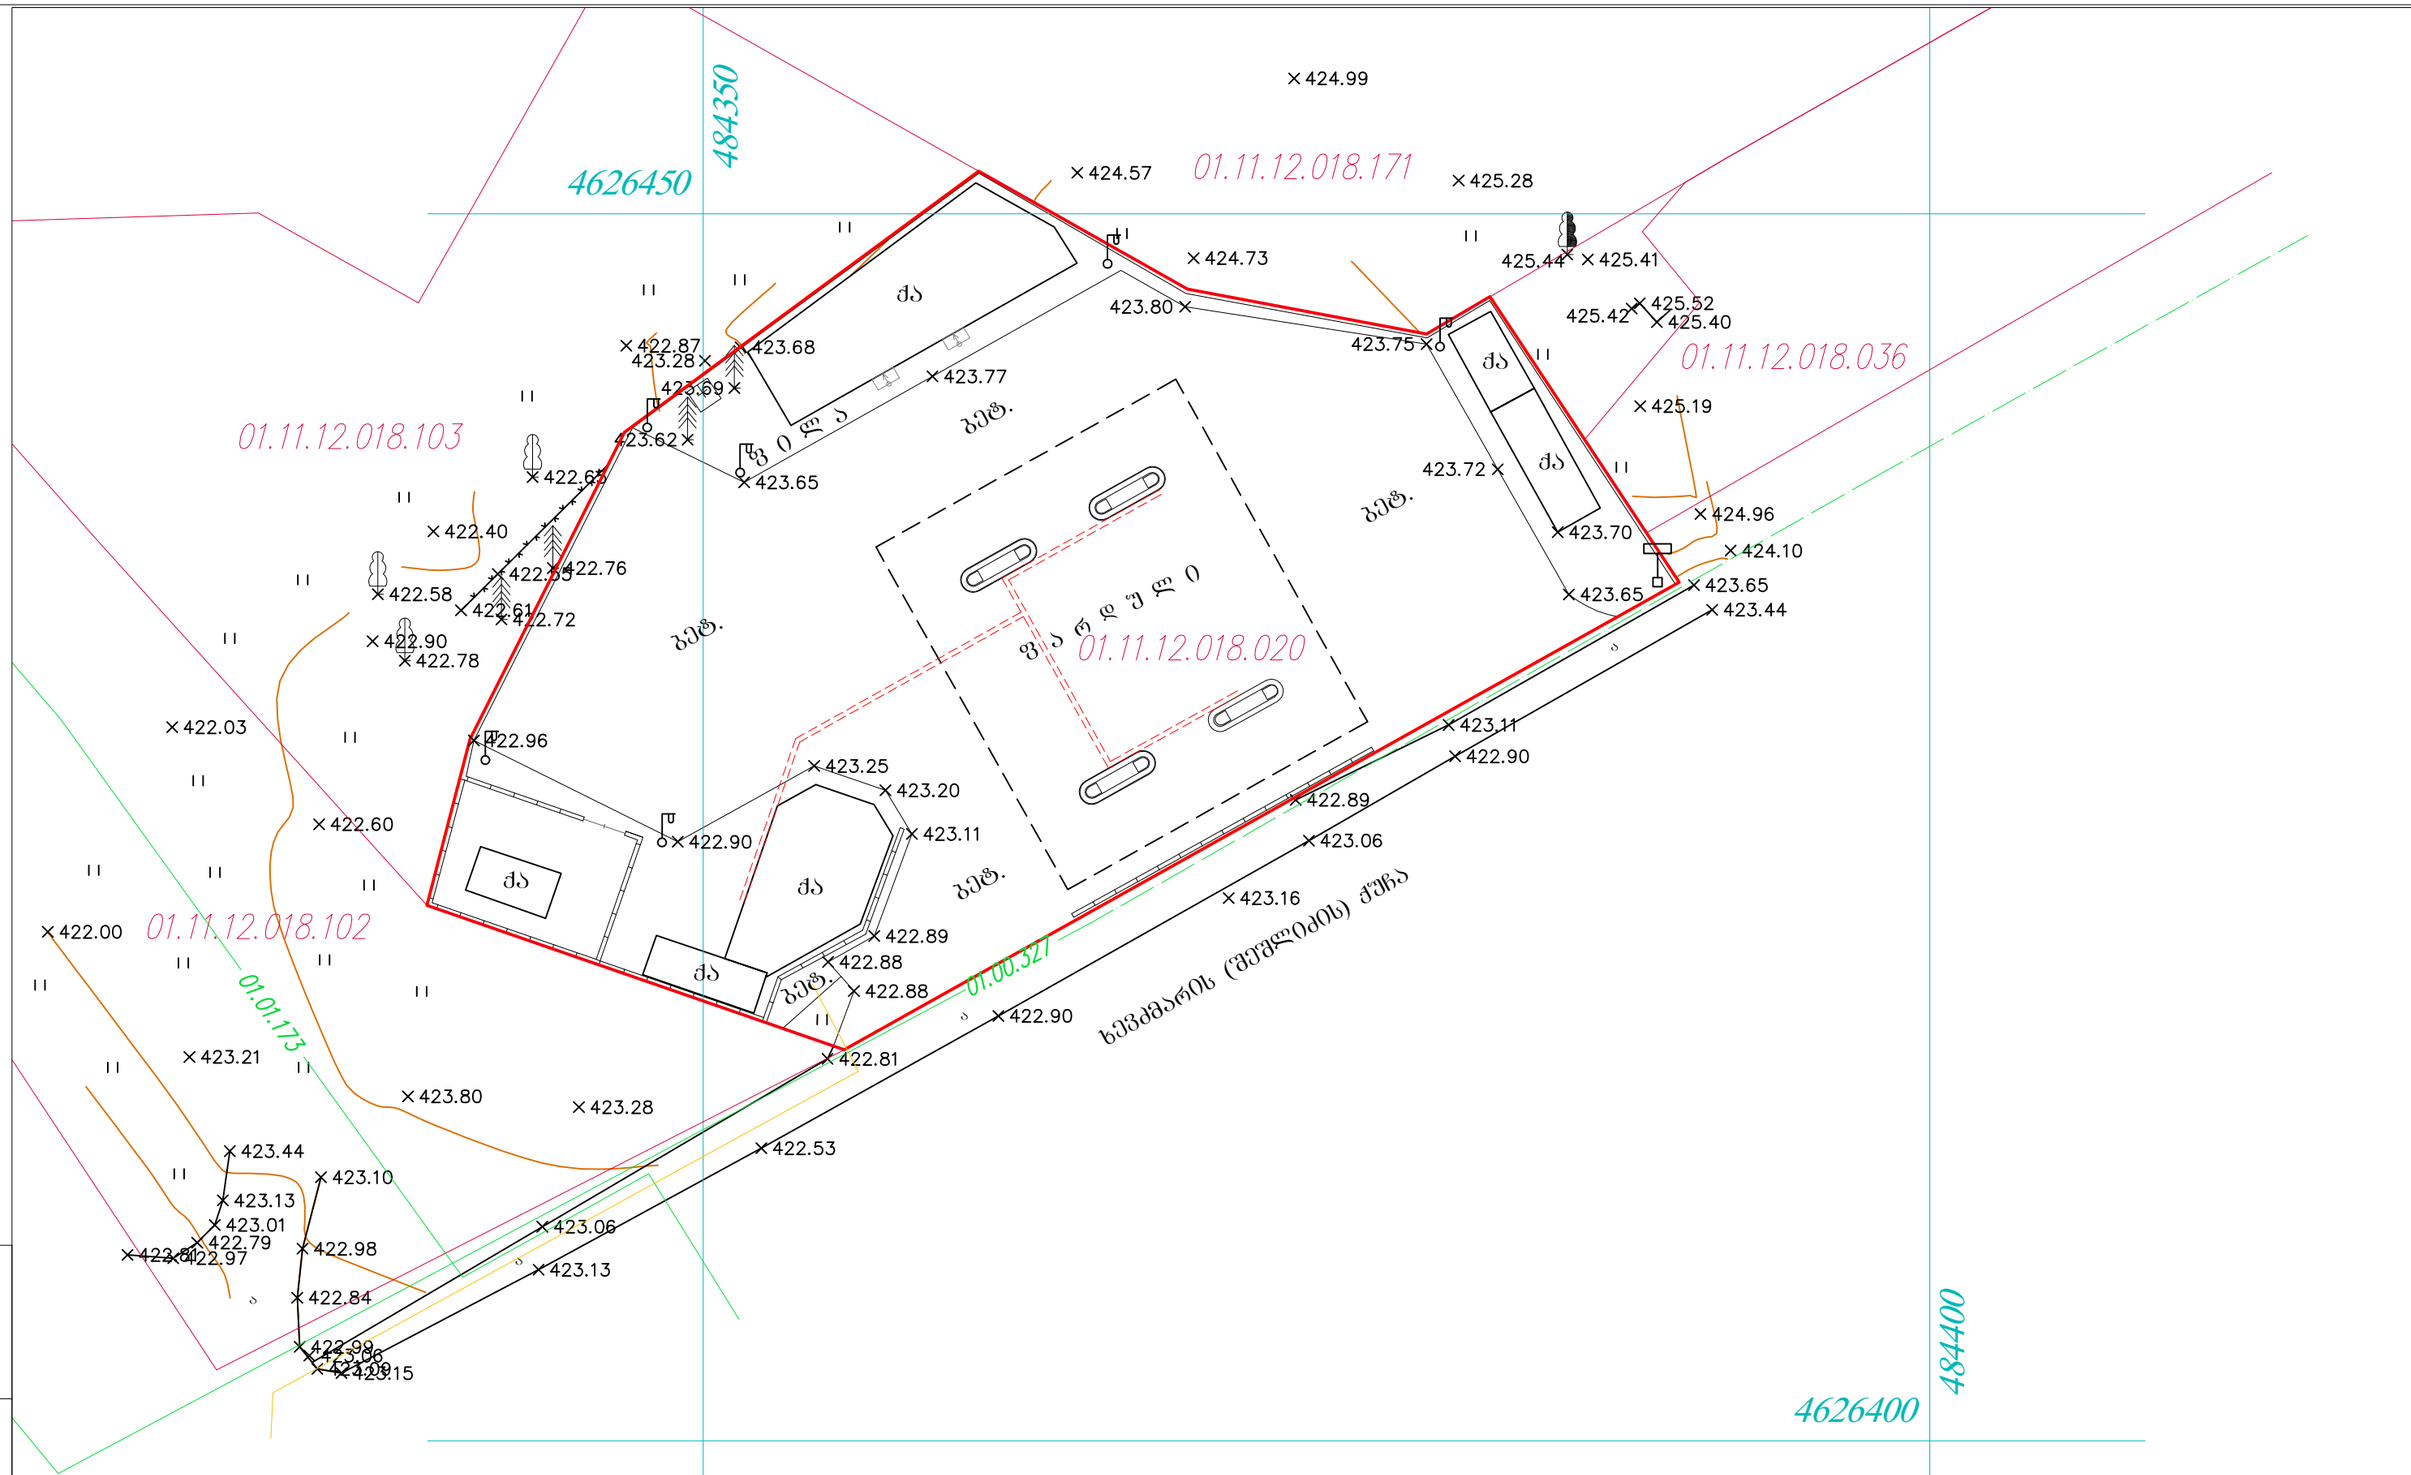

პირობითი აღნიშვნები

WGS 1984-ის კოორდინატთა სისტემის UTM პროექცია

ქს	საცხ. შენობა	ხის ღობე	წითელი ხაზი
ქა	არასაცხ. შენობა	ღობე	
	ფარდული	ქვის კვდელი	
	მშენებარე შენობა	კვდელი	
	სატრანსფორ. ჯიხური	ფლატე	
	ხეები	რკინიგზა	
	გარე განათება	სამეთვალყურეო ჭები	
	წყალი	ელ. გადამცემი ხაზი	
	კანალიზაცია	ბენზოგასამართი	
		ონკანი	

შ.პ.ს. "ფიორსთ"				
საპროექტო ჯგუფი			ქ. თბილისი, ხევძმარის და ხიზაბავრის ქუჩების გადაკვეთასთან	დაკ. №
თანამდებობა	გვარი	ხელმოწერა		
დირექტორი	ი. საზონოვი			
პ. მ. ი.	ი. საზონოვი		ტოპოგეგმა	ინვ. №
ქ. თბილისი			თარიღი	მასშტაბი
				1:250