მშენებლობამდე არსებული მდგომარეობა



არსებული სკადასტრო საზღვარი


შ.პ.ს "კახა-პროექტი"		თანამდებობა	ხელმოწერა	გვარი	ფურცელი
		დირექტორი		გგოგორჭიანი	№
		პრ.მთარქ.		გგოგორჭიანი	ფურცელი
		მთ. ავტორი		გგოგორჭიანი	№
	დაკვეთა №				მაშტაბი
	სტადია	შეასრულა		ნ. გაბუნია	1:150
ფოტო	ტ.პ				

მშენებლობამდე არსებული მდგომარეობა



	შ.პ.ს "კაზა-პროექტი"	თანამდებობა	ხელმოწერა	გვარი	ფურცელი
		დირექტორი		გეგოგრიჭიანი	№
		პრ.მთ.არქ.		გეგოგრიჭიანი	ფურცელი
		მთ. ავტორი		გეგოგრიჭიანი	№
	დაკვეთა №				მაშტაბი
	სტადია	შეასრულა		ნ. გაბუნია	1:150
ფოტო	ტ.პ				

დღევანდელი მდგომარეობა

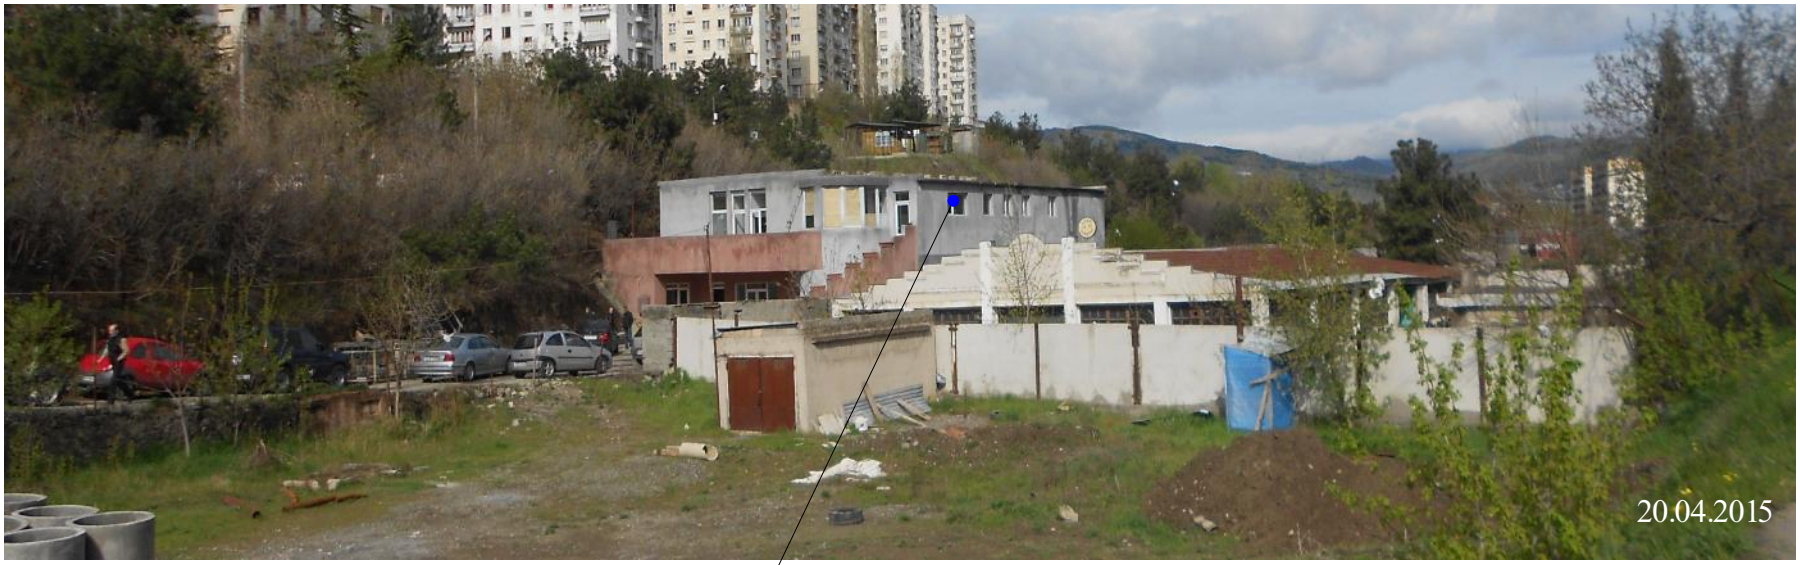

მიჯნის ზონის დაცვის მიზნით მოსაწყობია
პროექტში გათვალისწინებული დამცავი ფარები

	შ.პ.ს "კახა-პროექტი"	თანამდებობა	ხელმოწერა	გვარი	ფურცელი
		დირექტორი		გჯოგრჯიანი	№
		პრ.მთარქ.		გჯოგრჯიანი	ფურცელი
		მთ. ავტორი		გჯოგრჯიანი	№
	დაკვეთა №				მაშტაბი
	სტადია	შეასრულა		ნ. გაბუნია	1:150
ფოტო	ტ-პ				

დღევანდელი მდგომარეობა



მიჯნის ზონის დაცვის მიზნით მოსაწყობია
პროექტში გათვალისწინებული დამცავი ფარები

ასაწევია სასაზღვრო ღობის სიმაღლე

	შ.პ.ს "კაზა-პროექტი"	თანამდებობა	ხელმოწერა	გვარი	ფურცელი
		დირექტორი		გ.გოგრიჭიანი	№
		პრ.მთარქ.		გ.გოგრიჭიანი	ფურცელი
		მთ. ავტორი		გ.გოგრიჭიანი	№
	დაკვეთა №				მაშტაბი
	სტადია	შესრულა		ნ. გაბუნია	1:150
ფოტო	ტ.პ				

დღევანდელი მდგომარეობა



არსებული სკადასტრო საზღვარი

ამოშენდება მიჯნის ზონის გამყოფი კედელი

შეიცვლება მინაბლოკით

შ.პ.ს "კაზა-პროექტი"		თანამდებობა	ხელმოწერა	გვარი	ფურცელი
		დირექტორი		გგოგრიჭიანი	№
		პრ.მთ.არქ.		გგოგრიჭიანი	ფურცელი
		მთ. ავტორი		გგოგრიჭიანი	№
	დაკვეთა №				მაშტაბი
	სტადია	შეასრულა		ნ. გაბუნია	1:150
ფოტო	ტპ				

დღევანდელი მდგომარეობა



შეიცვლება მინაბლოკით

არსებული სკადასტრო საზღვარი

შ.პ.ს "კაზა-პროექტი"		თანამდებობა	ხელმოწერა	გვარი	ფურცელი
		დირექტორი		გაგოგრიჭიანი	№
		პრ.მთ.არქ.		გაგოგრიჭიანი	ფურცელი
		მთ. ავტორი		გაგოგრიჭიანი	№
	დაკვეთა №				მაშტაბი
	სტადია	შეასრულა		ნ. გაბუნია	1:150
ფოტო	ტპ				