
სიმაღლის განსაზღვრის ჭრილი 1-1
მ 1:500

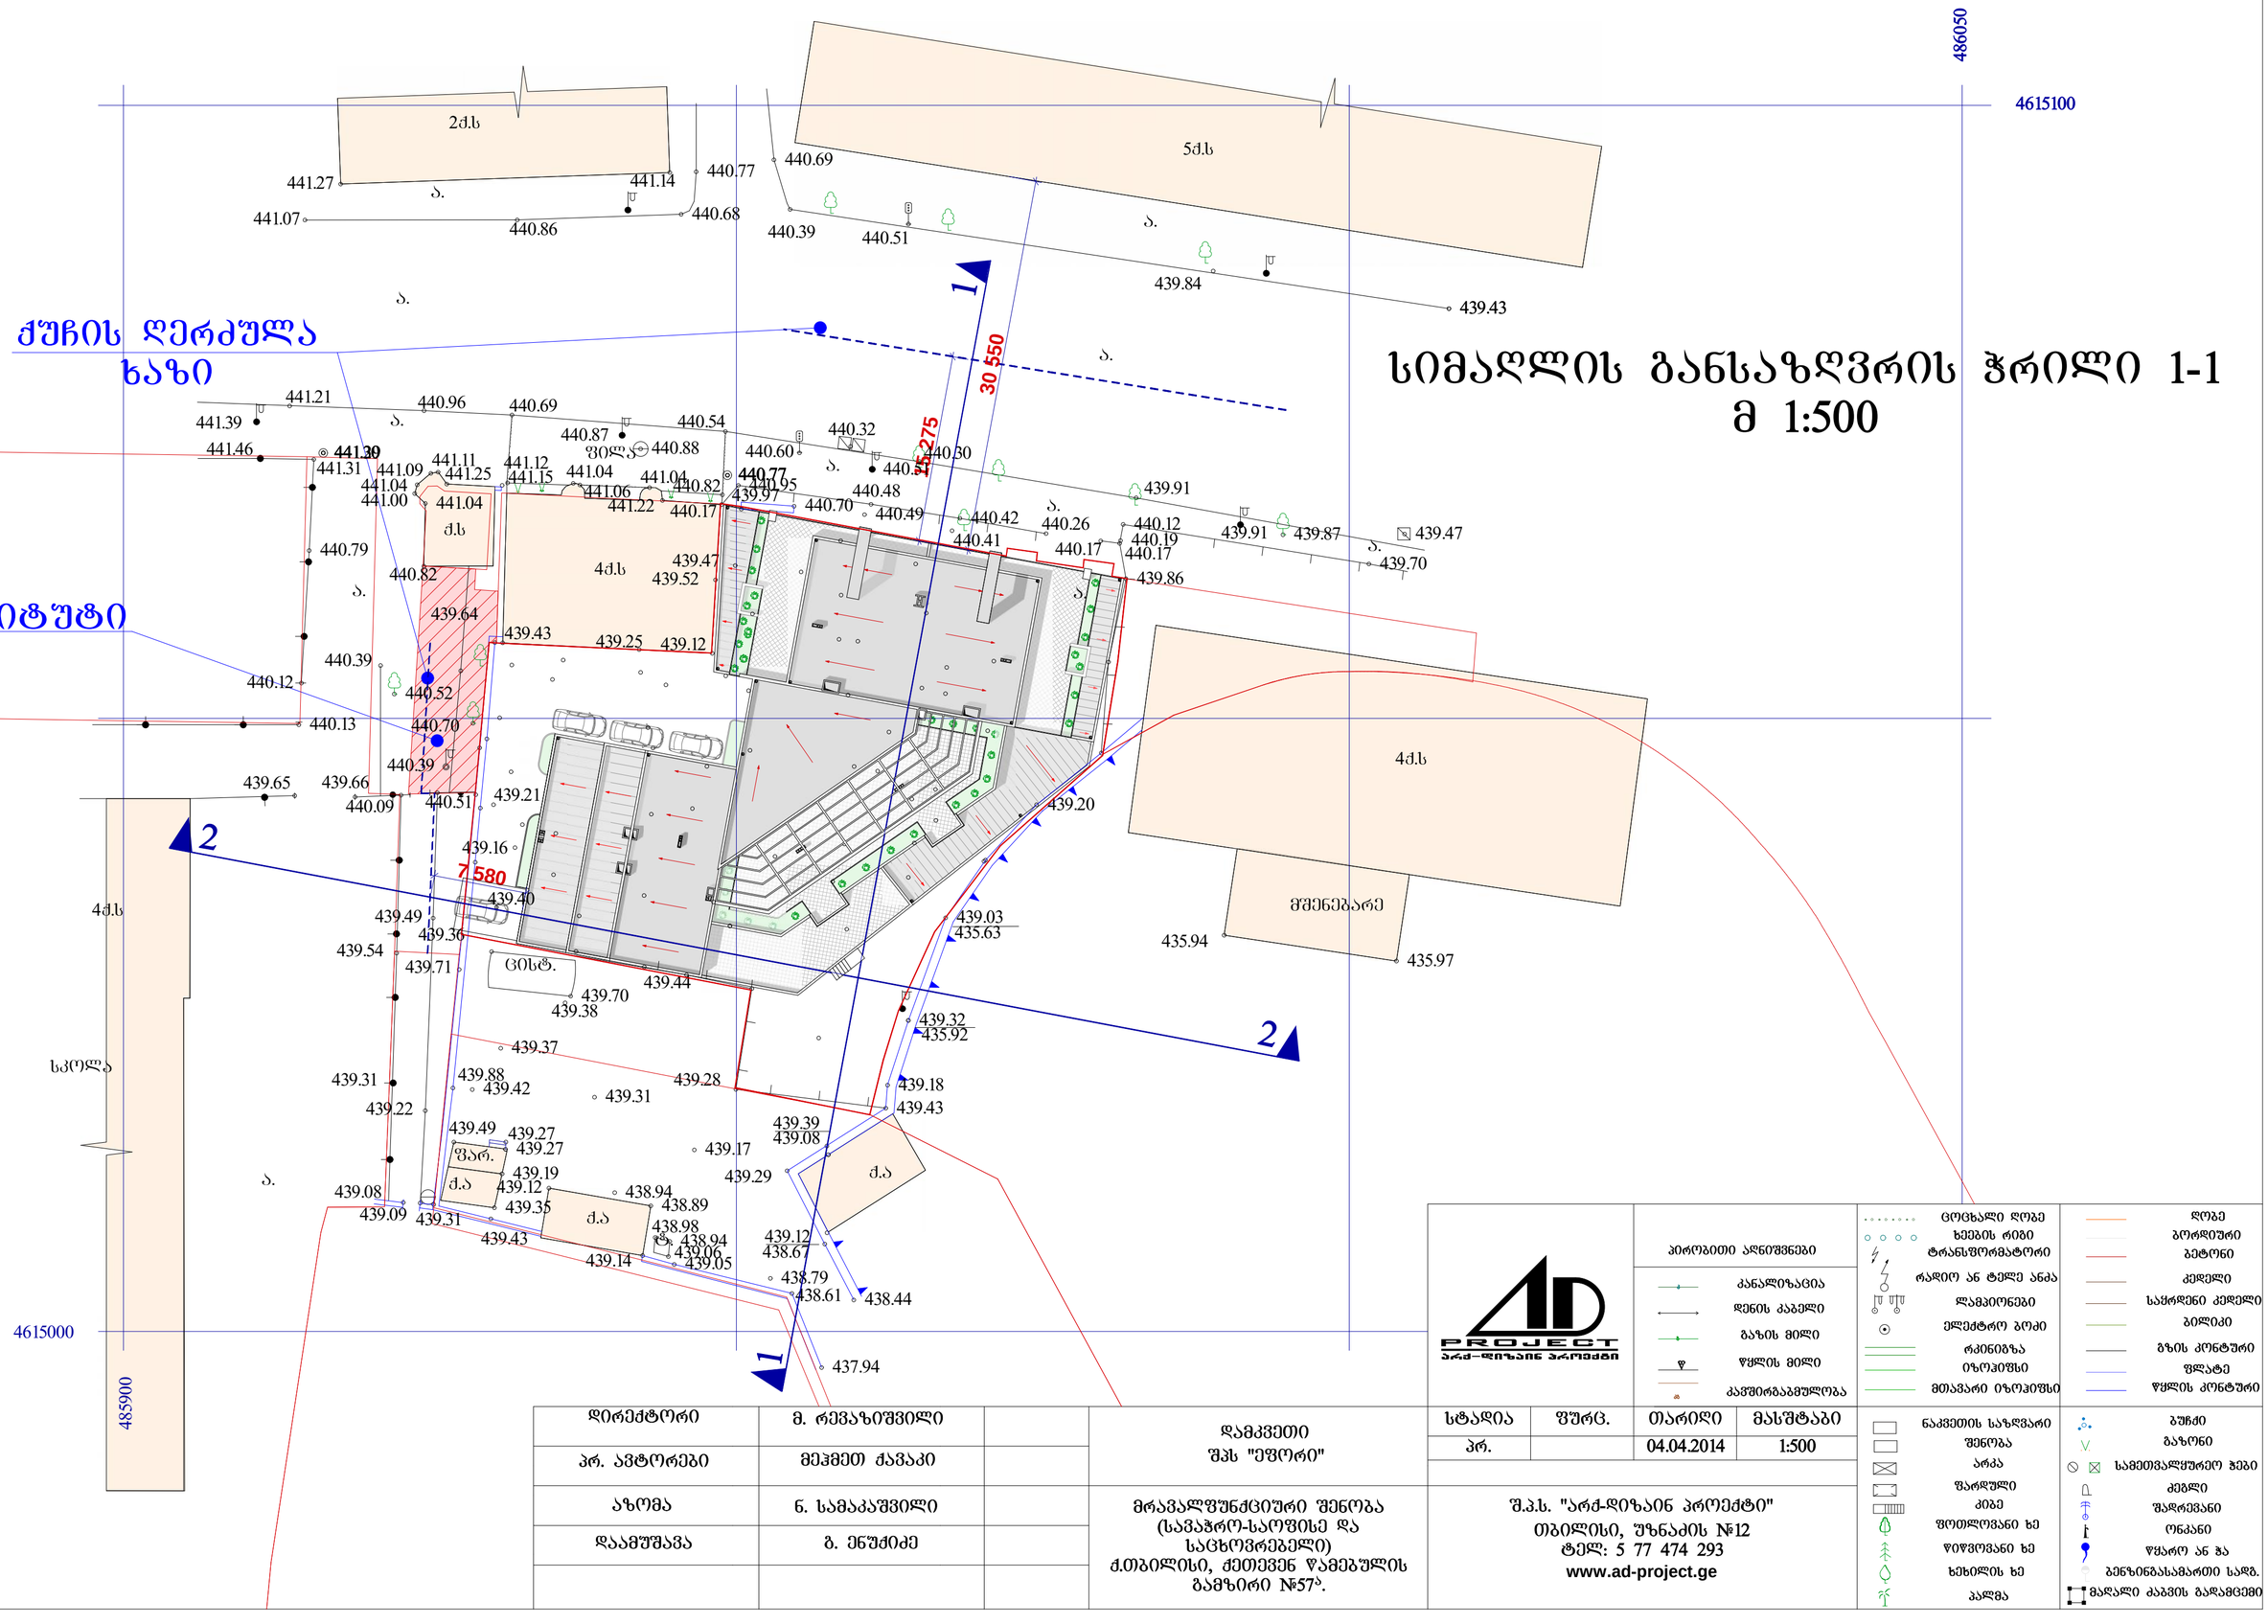

დირექტორი	მ. რევაზიშვილი		დამკვეთი შპს "ეფორი"
პრ. ავტორები	მეჰმეთ ქავაკი		
აზომა	ნ. სამაკაშვილი		მრავალფუნქციური შენობა (სავაჭრო-საოფისე და საცხოვრებელი) ქ.თბილისი, ქეთევან წამებულის გამზირი №57ა.
დაამუშავა	გ. ენუქიძე		


სტადია	ფურც.	თარიღი	მასშტაბი
პრ.		04.04.2014	1:500

შ.პ.ს. "არქ-დიზაინ პროექტი"
თბილისი, უზნაძის №12
ტელ: 5 77 474 293
www.ad-project.ge

პირობითი აღნიშვნები

- კანალიზაცია
- დენის კაბელი
- გაზის მილი
- წყლის მილი
- კავშირგაბმულობა
- ცოცხალი ღობე
- ხეების რიგი
- ტრანსფორმატორი
- რადიო ან ტელე ანძა
- ლამპიონები
- ელექტრო ბოძი
- რკინიგზა
- იზოჰიფსი
- მთავარი იზოჰიფსი
- ღობე
- ბორდიური
- ბეტონი
- კედელი
- საყრდენი კედელი
- ბილიკი
- გზის კონტური
- ფლატე
- წყლის კონტური
- ნაკვეთის საზღვარი
- შენობა
- არკა
- ფარდული
- კიბე
- ფოთლოვანი ხე
- წიწვოვანი ხე
- ხეხილის ხე
- პალმა
- ბუჩქი
- გაზონი
- სამეთვალყურეო ჭები
- კედელი
- შადრევანი
- ონკანი
- წყარო ან ჭა
- ბენზინგასამართი სადგ.
- მაღალი ძაბვის გადამცემი

სიმაღლის განსაზღვრის სქემა
1-1 ჭრილზე
მ 1:200

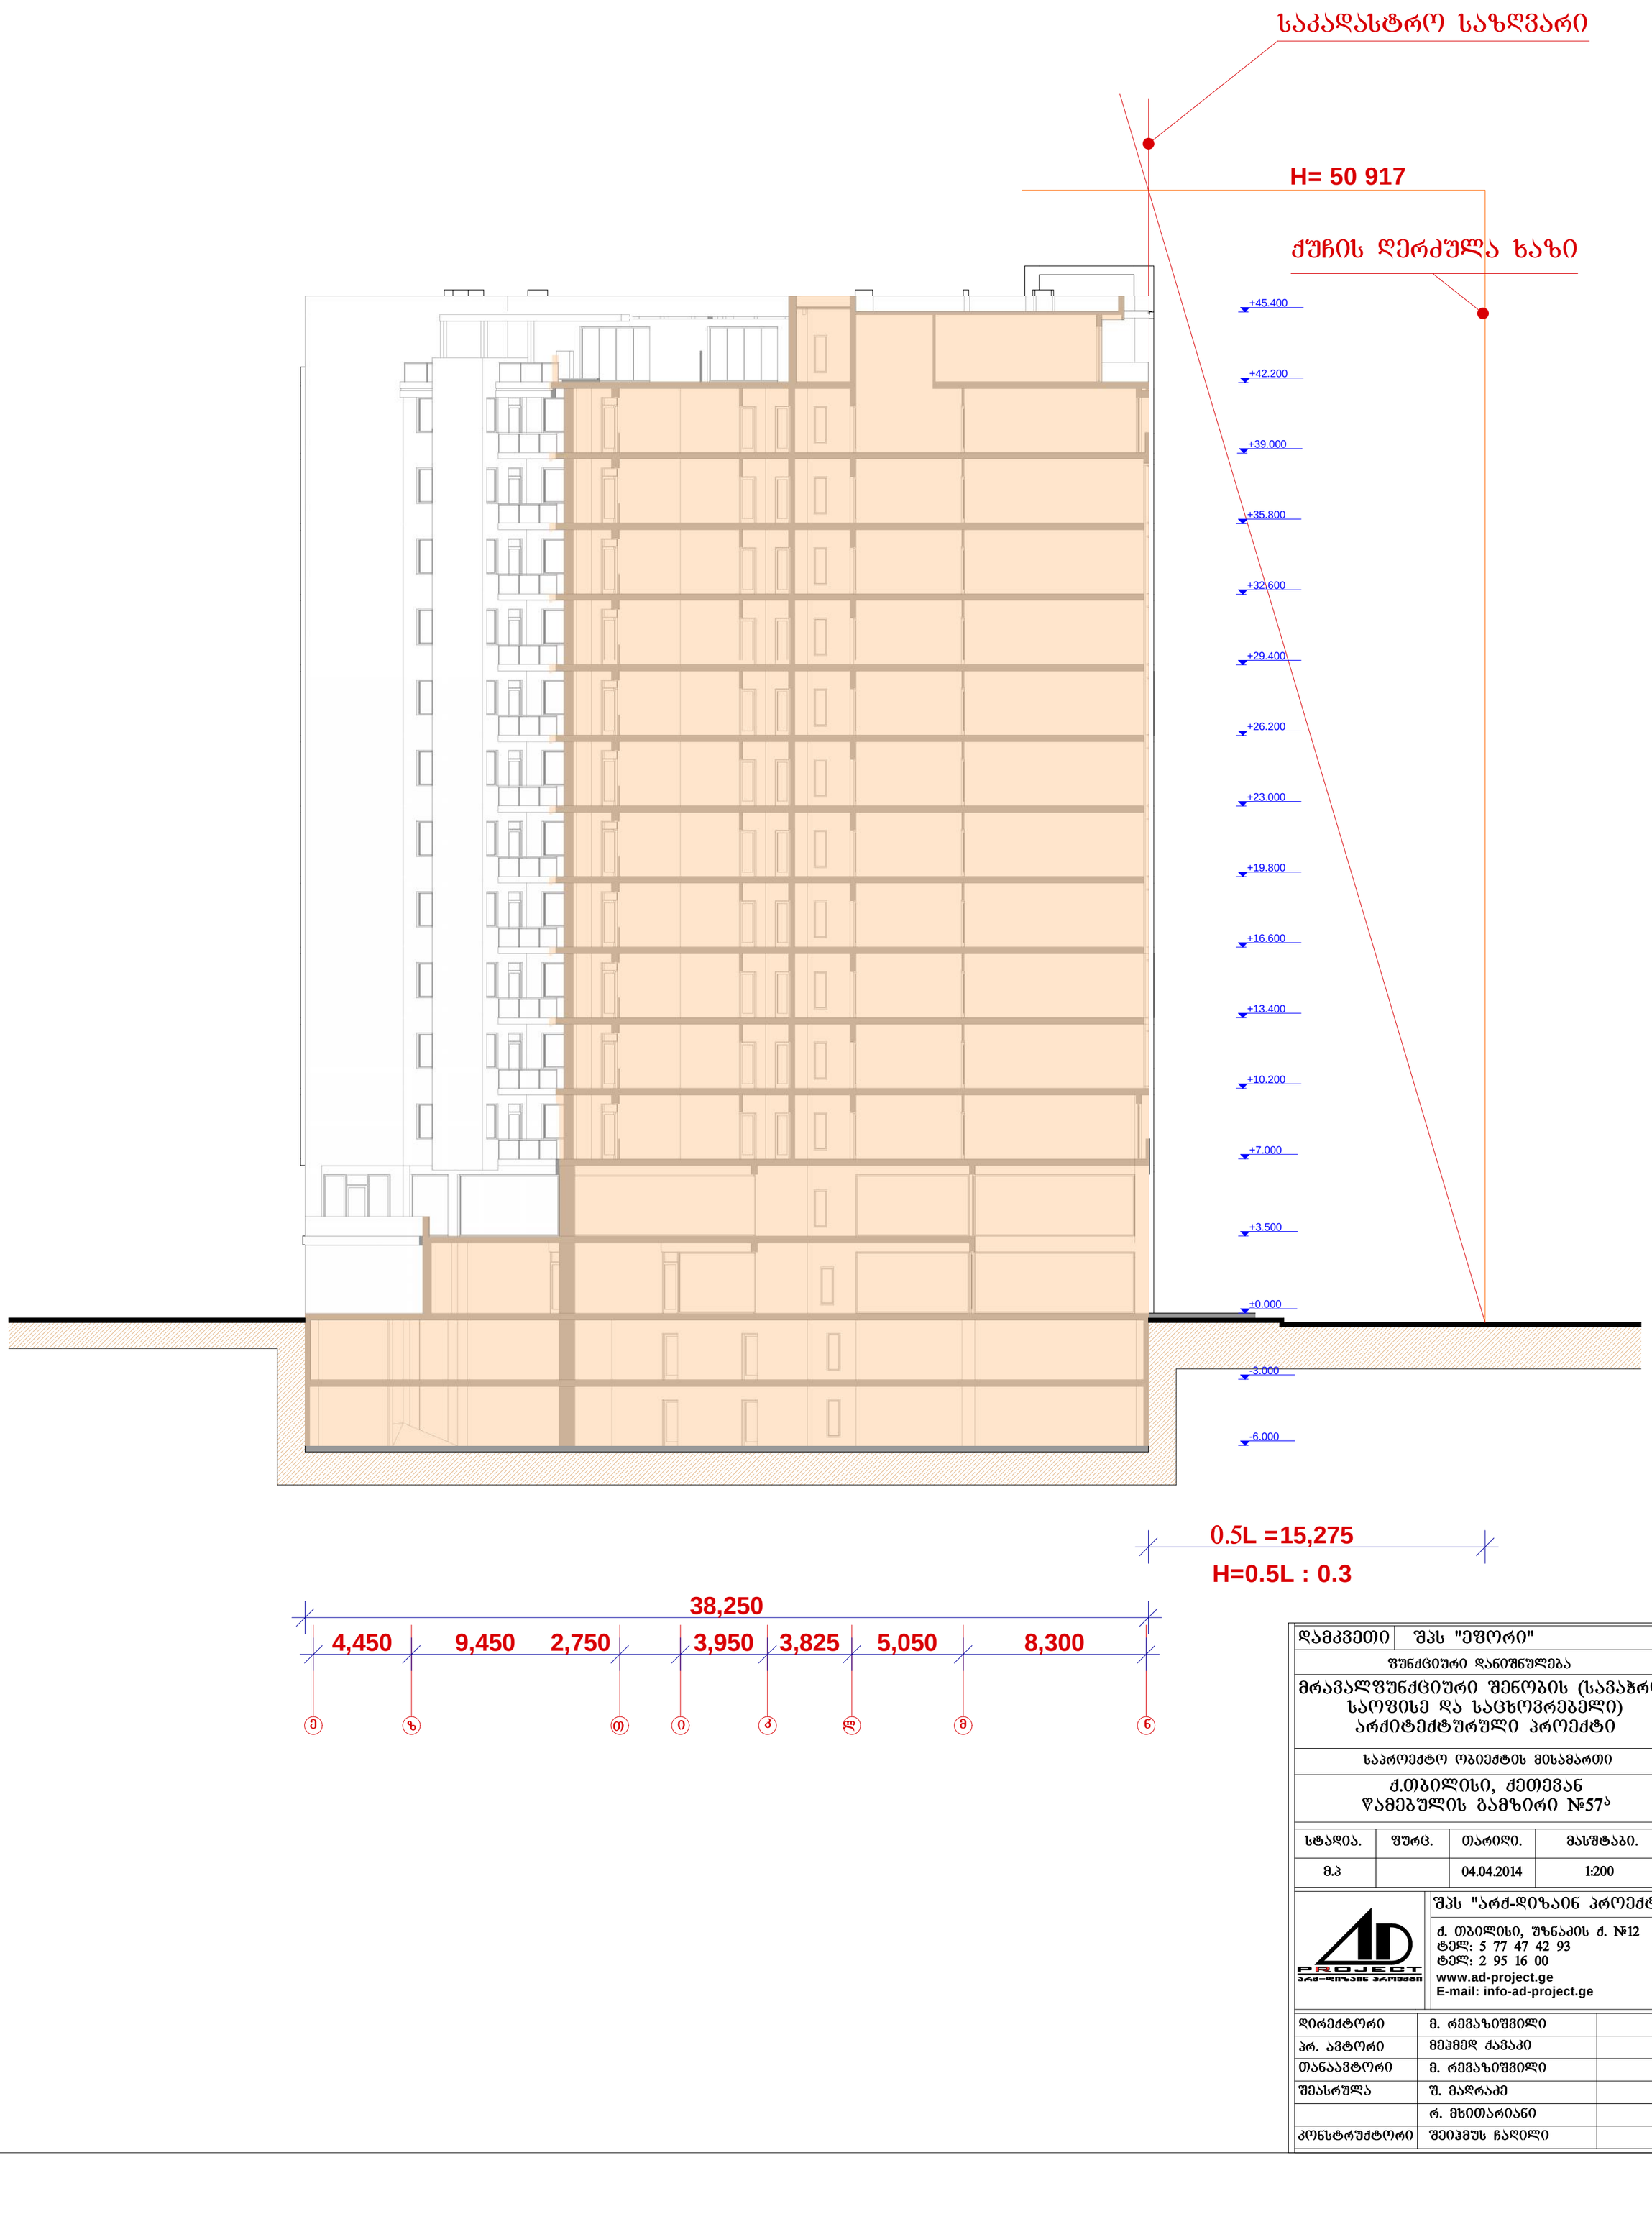


დამკვეთი	შპს "ეფორი"		
ფუნქციური დანიშნულება			
მრავალფუნქციური შენობის (სავაჭრო-საოფისე და საცხოვრებელი) არქიტექტურული პროექტი			
საპროექტო ობიექტის მისამართი			
ქ.თბილისი, ქეთევან წამებულის გამზირი №57ა			
სტადია.	ფურც.	თარიღი.	მასშტაბი.
მ.პ		04.04.2014	1:200

შპს "არქ-დიზაინ პროექტი"
ქ. თბილისი, უზნაძის ქ. №12
ტელ: 5 77 47 42 93
ტელ: 2 95 16 00
www.ad-project.ge
E-mail: info-ad-project.ge

დირექტორი	მ. რევაზიშვილი	
არ. ავტორი	მეჰმედ ქავაკი	
თანაავტორი	მ. რევაზიშვილი	
შეასრულა	შ. მაღრაძე	
	რ. მხითარიანი	
კონსტრუქტორი	შეიჰმუს ჩაღილი	

სიმაღლის განსაზღვრის სქემა
2-2 ჭრილზე
მ 1:200

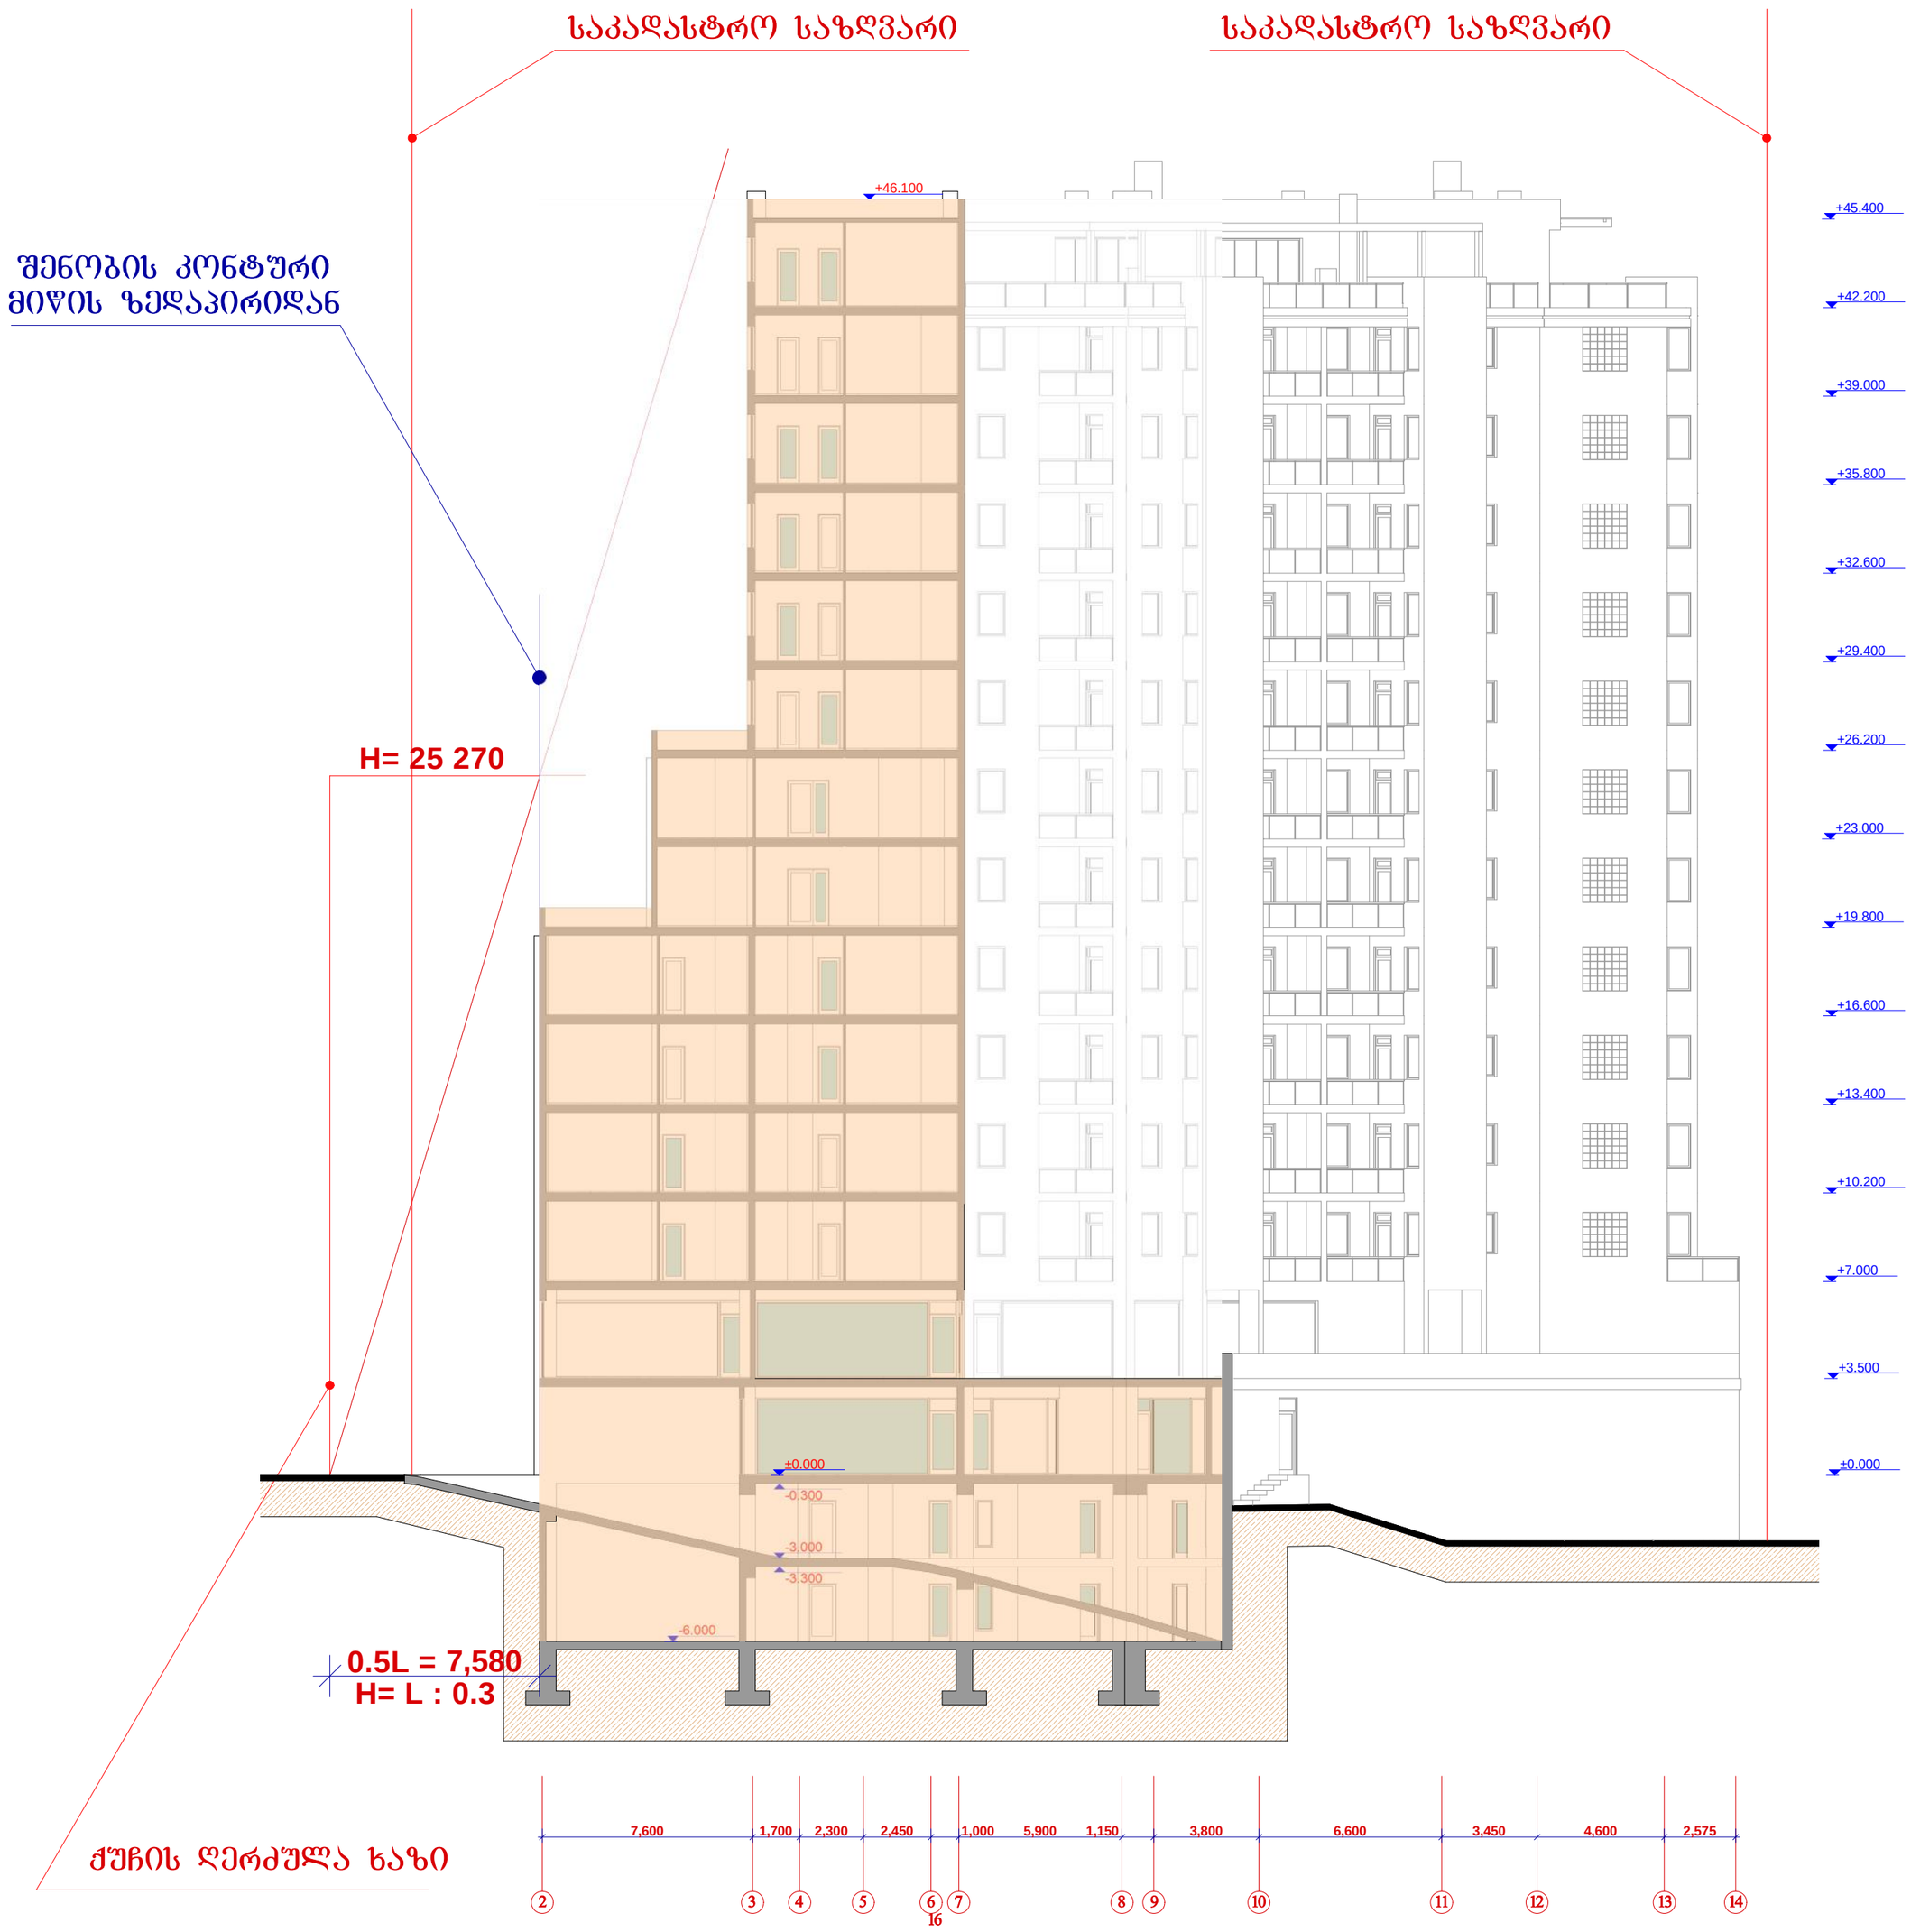

დამკვეთი	შპს "ეფორი"	
ფუნქციური დანიშნულება		
მრავალფუნქციური შენობის (სავაჭრო-საოფისე და საცხოვრებელი) არქიტექტურული პროექტი		
საპროექტო ობიექტის მისამართი		
ქ.თბილისი, ქეთევან წამებულის გამზირი №57ა		

სტადია.	ფურც.	თარიღი.	მასშტაბი.
მ.პ		04.04.2014	1:200

შპს "არქ-დიზაინ პროექტი"
ქ. თბილისი, უზნაძის ქ. №12
ტელ: 5 77 47 42 93
ტელ: 2 95 16 00
www.ad-project.ge
E-mail: info-ad-project.ge

დირექტორი	მ. რევაზიშვილი	
არ. ავტორი	მეჰმედ ძავაკი	
თანაავტორი	მ. რევაზიშვილი	
შეასრულა	შ. მაღრაძე	
	რ. მხითარიანი	
კონსტრუქტორი	შეიხმუს ჩაღილი	