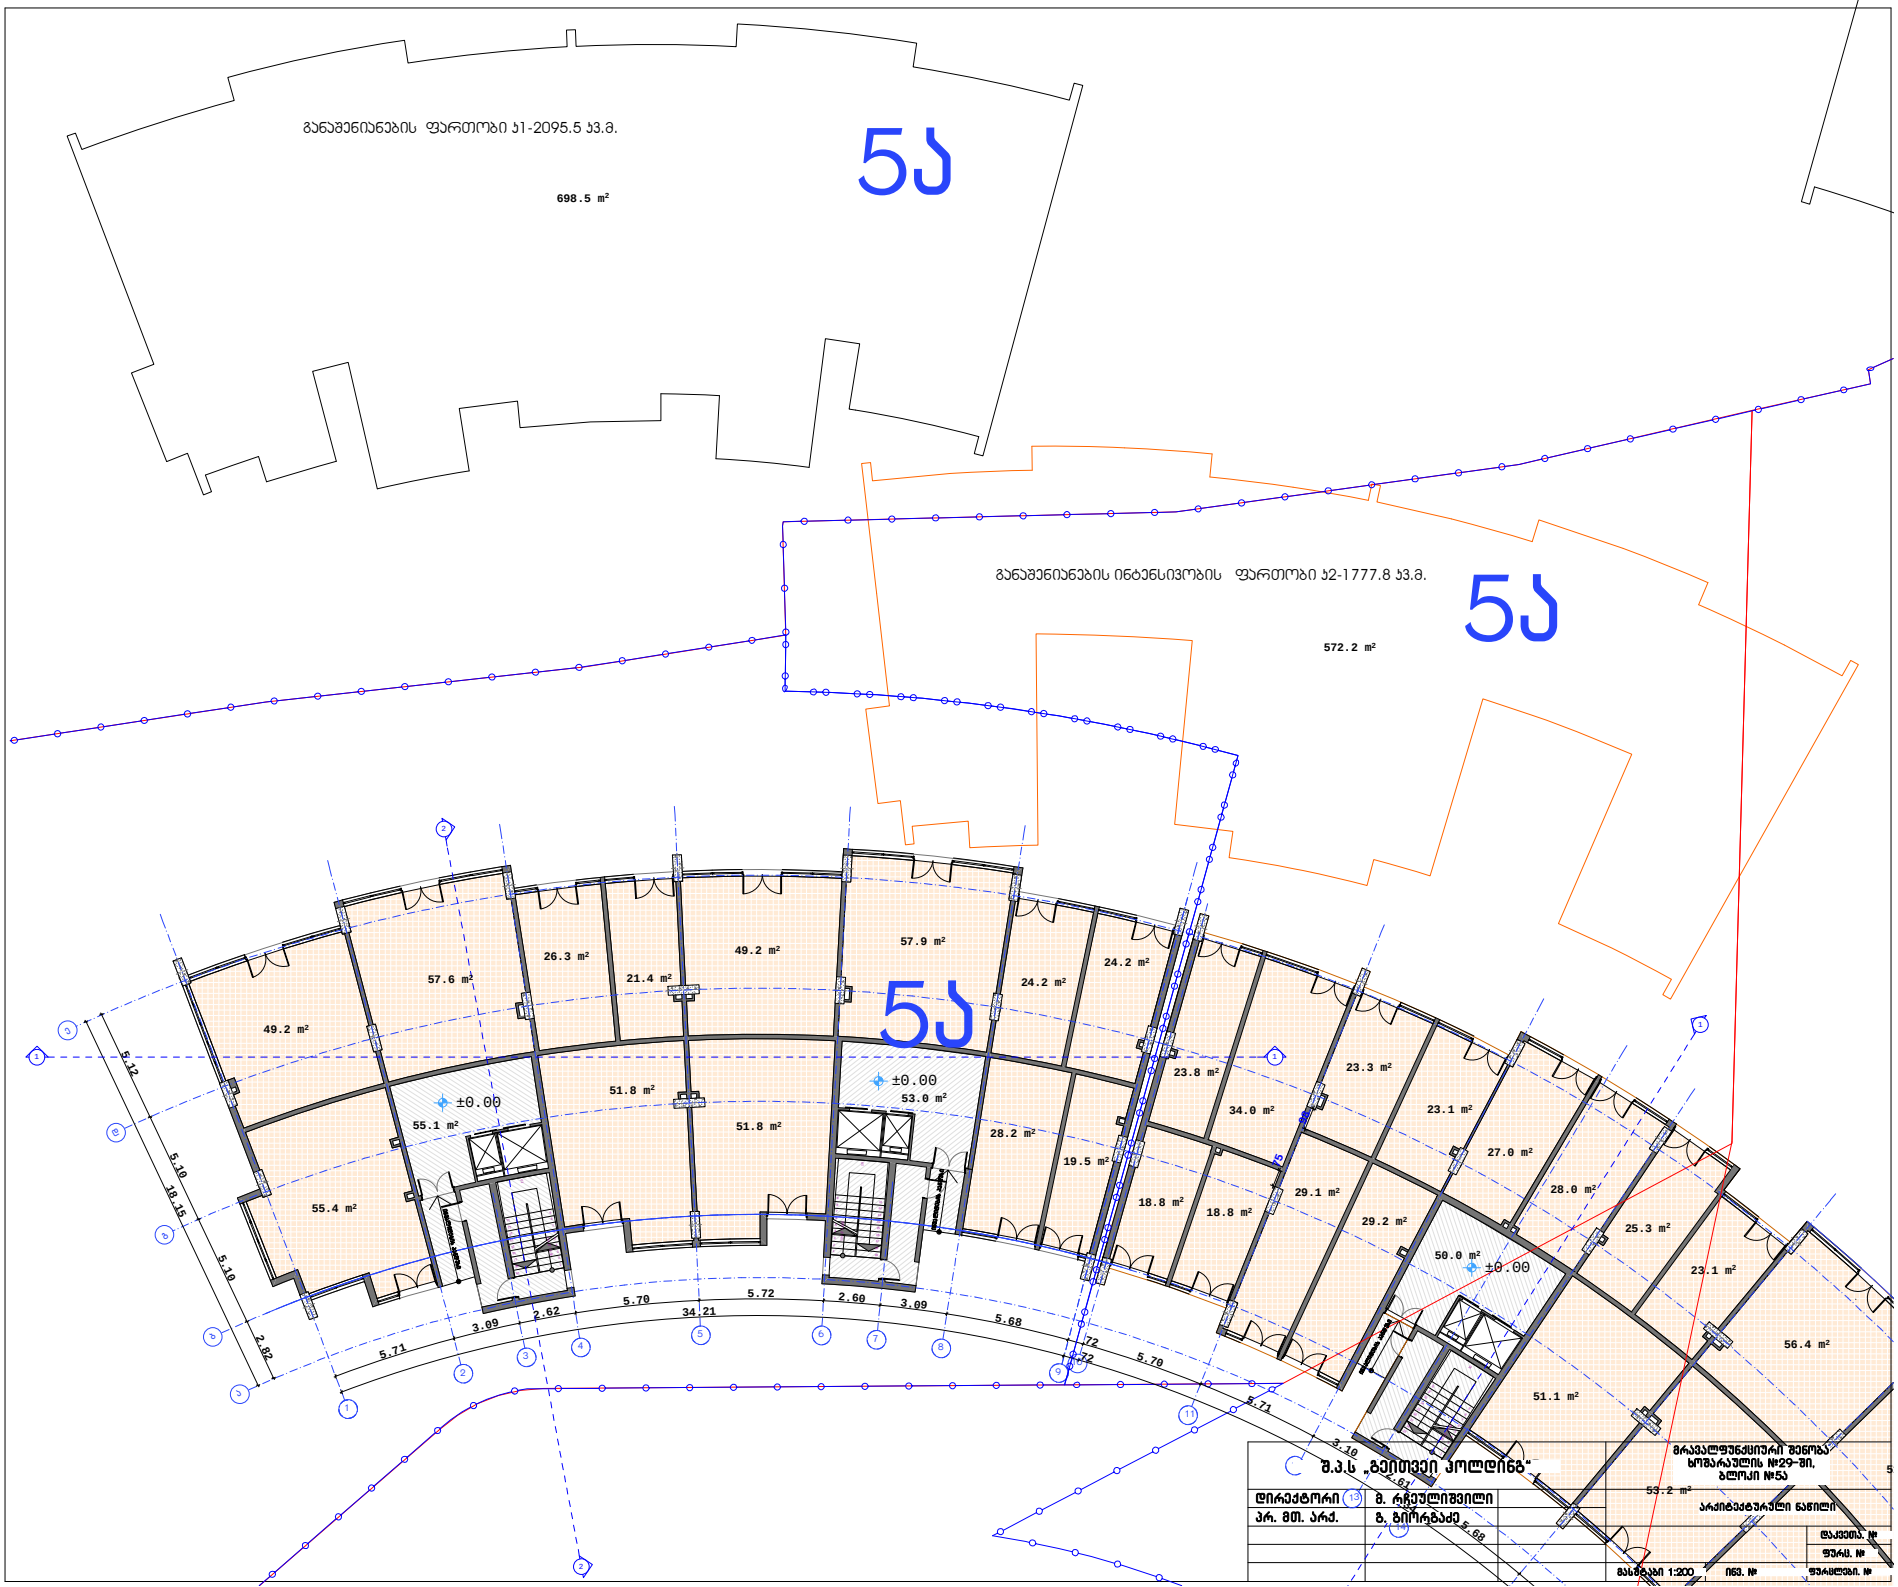
განაშენიანების ფართობი ს1-2095.5 ს3.მ.
698.5 m²
5ა
განაშენიანების ინტენსივობის ფართობი ს2-1777.8 ს3.მ.
572.2 m²
5ა
5ა
±0.00
±0.00
±0.00
49.2 m²
57.6 m²
26.3 m²
21.4 m²
49.2 m²
57.9 m²
24.2 m²
24.2 m²
23.8 m²
23.3 m²
34.0 m²
23.1 m²
27.0 m²
28.0 m²
25.3 m²
23.1 m²
56.4 m²
55.1 m²
51.8 m²
51.8 m²
53.0 m²
28.2 m²
19.5 m²
18.8 m²
18.8 m²
29.1 m²
29.2 m²
50.0 m²
55.4 m²
51.1 m²
53.2 m²
5.12
5.10
18.15
5.10
2.82
5.71
3.09
2.62
5.70
34.21
5.72
2.60
3.09
5.68
.72
.72
5.70
5.71
3.10
5.69
შ.პ.ს „გეითვეი პოლდინგ“
მრავალფუნქციური შენობა ხოშარაულის №29-ში, ბლოკი №5ა
დირექტორი
პარ. მთ. არქ.
ბ. რჩეულიშვილი
ბ. ბირკაძე
არქიტექტურული ნაწილი
მასშტაბი 1:200

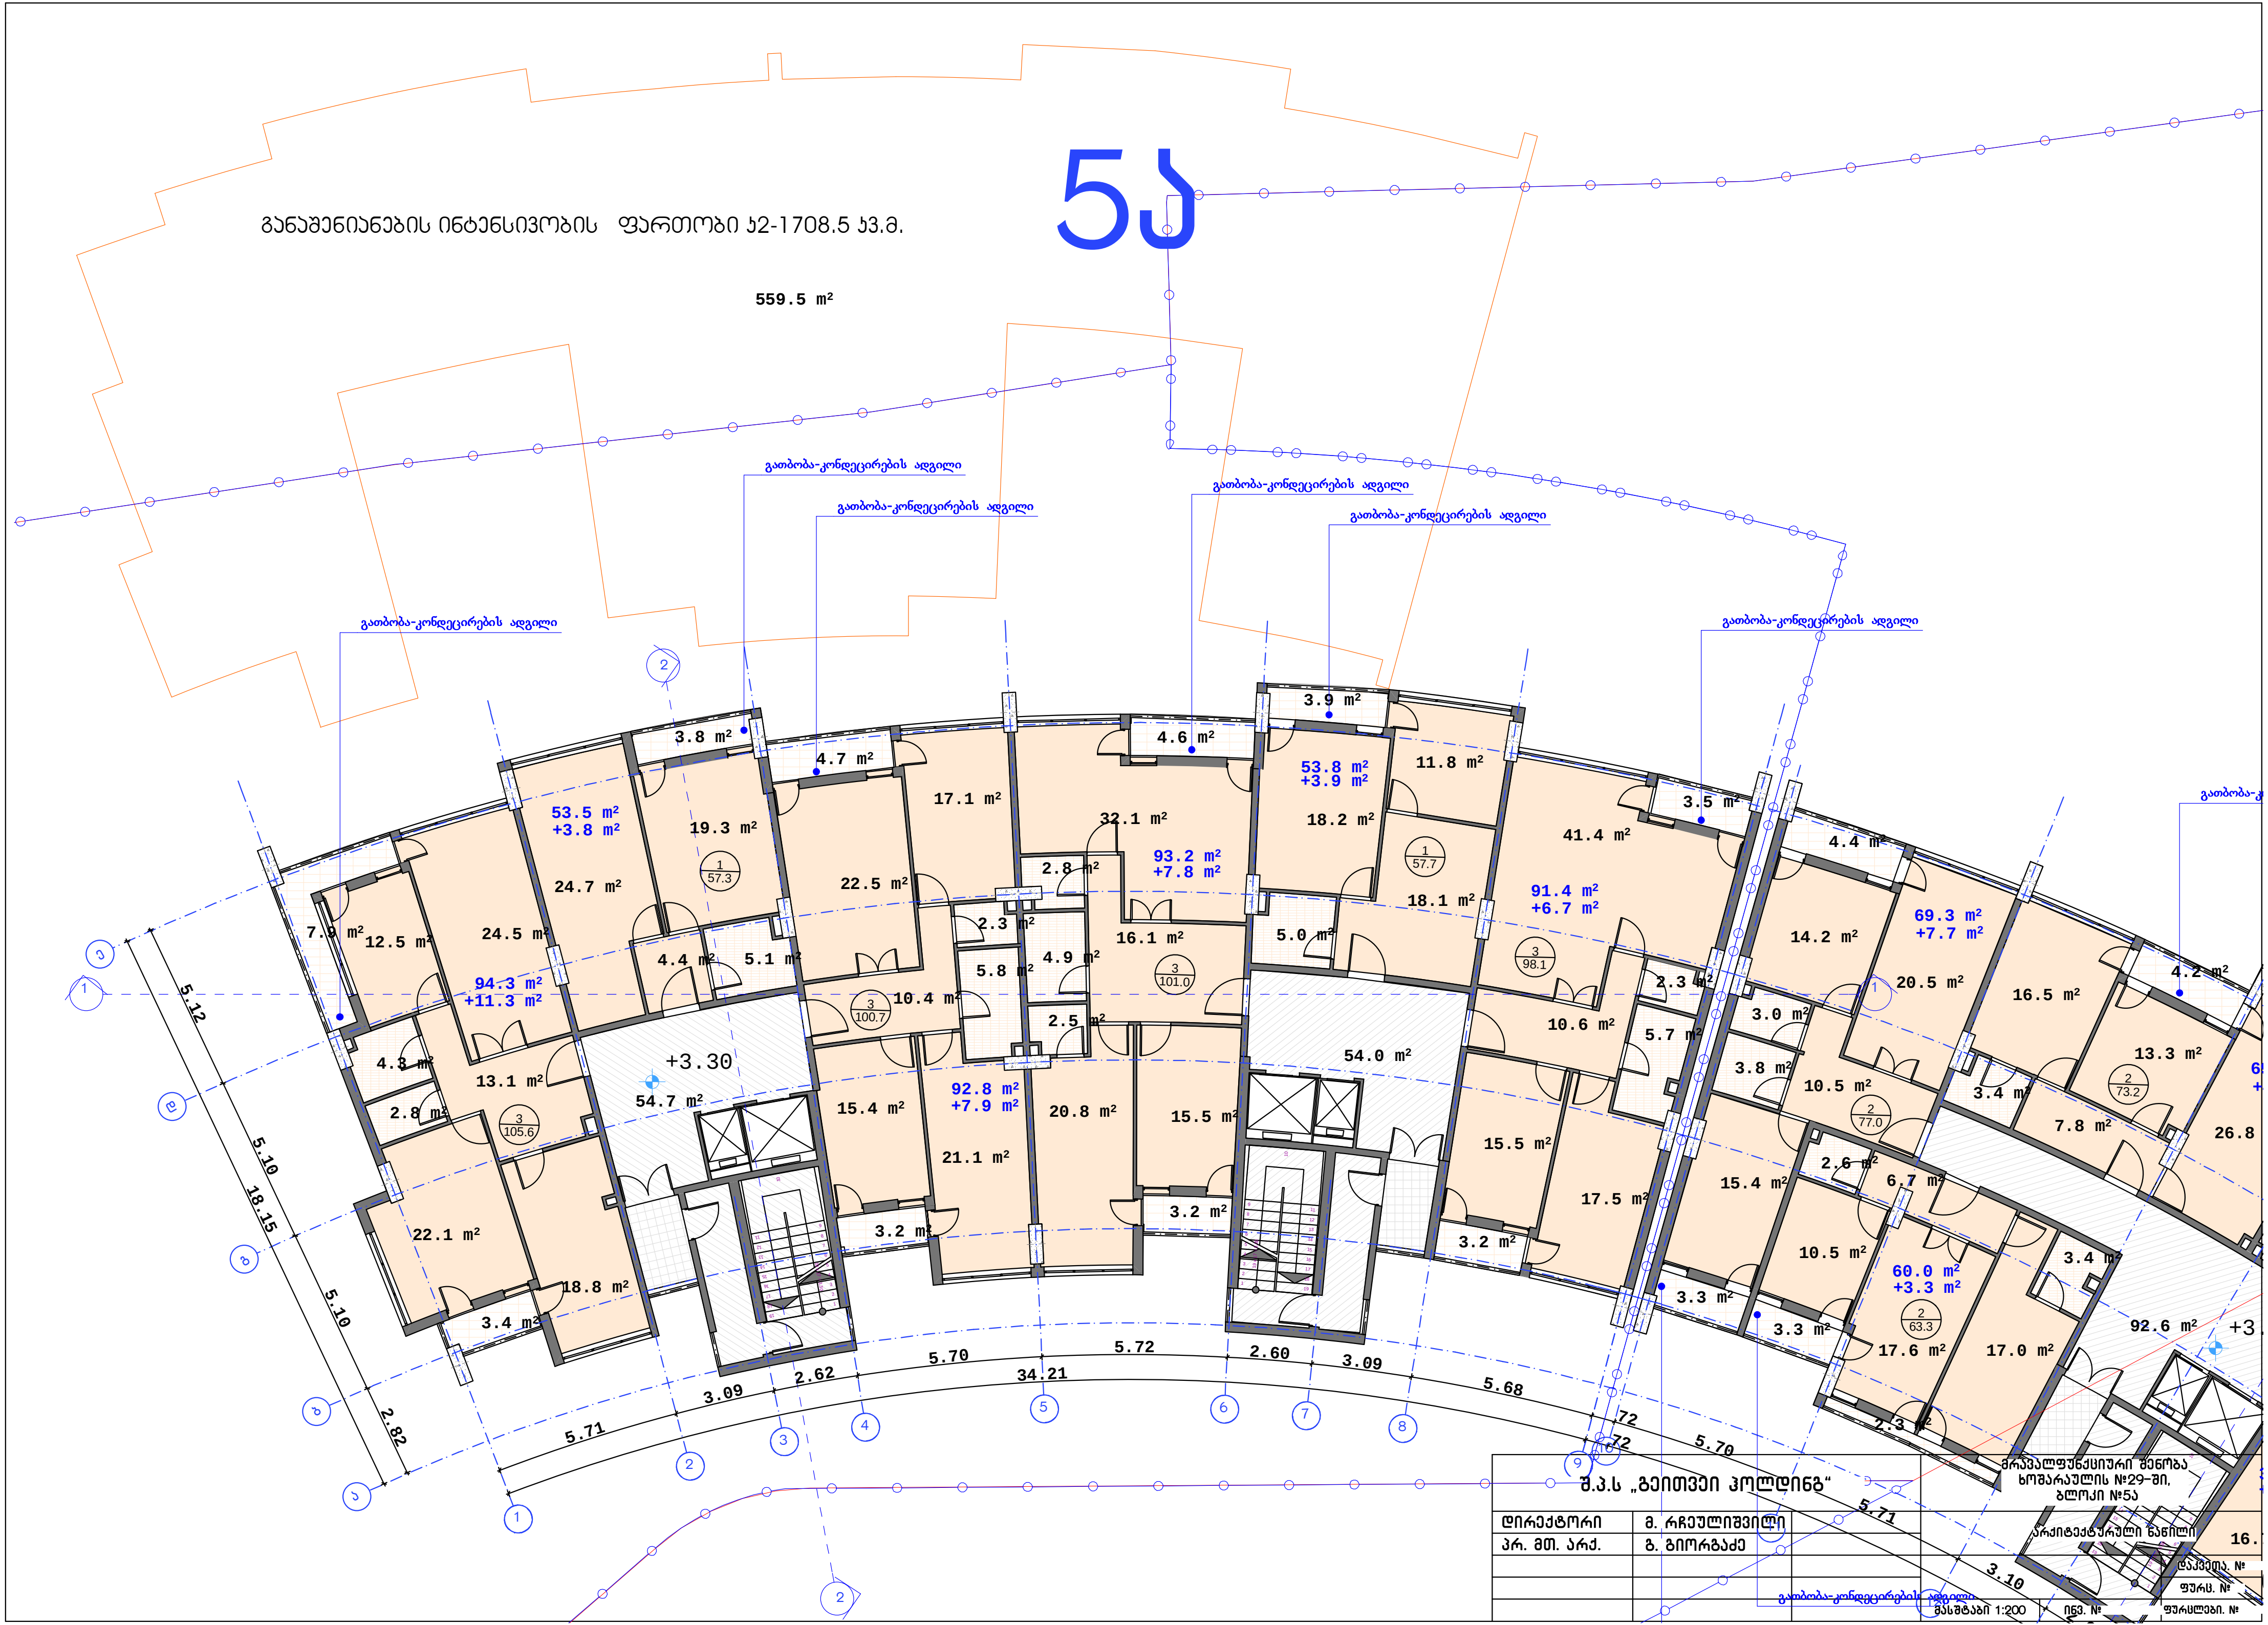

განაშენიანების ინტენსივობის ფართობი კ2-1708.5 კვ.მ.
5ა
559.5 m²
გათბობა-კონდეცირების ადგილი
+3.30
54.7 m²
54.0 m²
53.5 m² +3.8 m²
94.3 m² +11.3 m²
93.2 m² +7.8 m²
92.8 m² +7.9 m²
53.8 m² +3.9 m²
91.4 m² +6.7 m²
69.3 m² +7.7 m²
60.0 m² +3.3 m²
92.6 m²
34.21
18.15
შ.პ.ს „გეითვეი ჰოლდინგ"
მრავალფუნქციური შენობა ხოშარაულის №29-ში, ბლოკი №5ა
დირექტორი მ. რჩეულიშვილი
არ. მთ. არქ. გ. გიორგაძე
არქიტექტურული ნაწილი
ფურც. №
მასშტაბი 1:200
ინვ. №

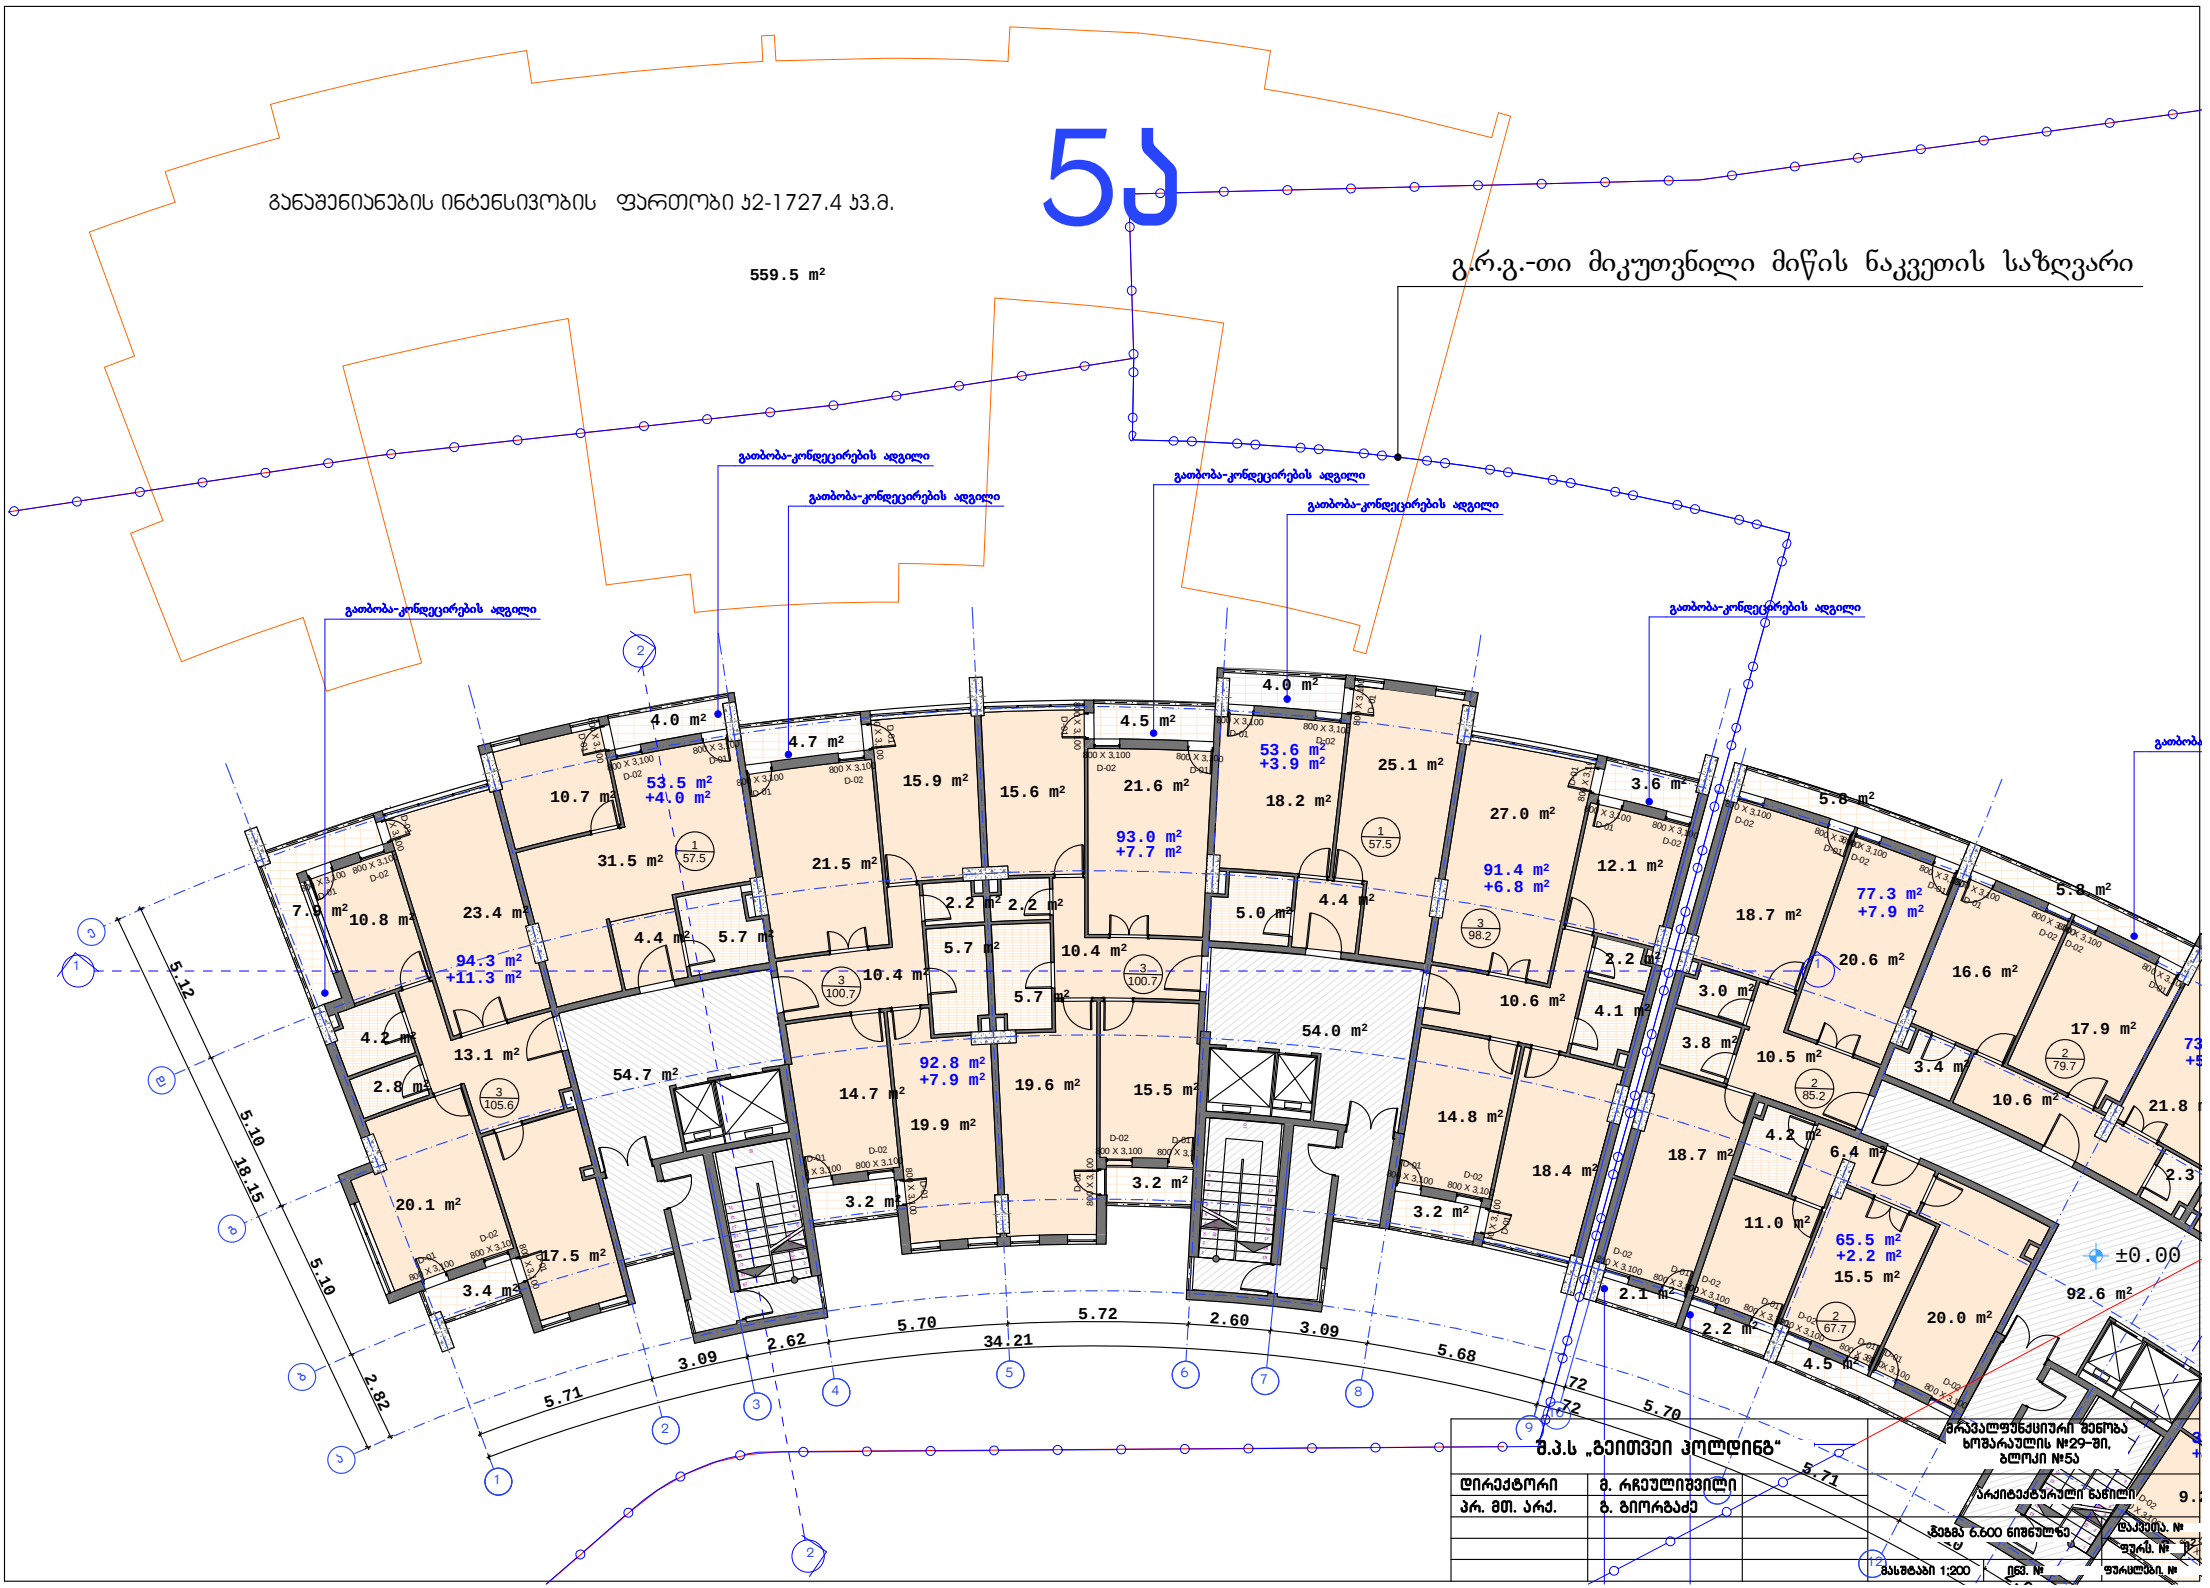
5ა
განაშენიანების ინტენსივობის ფართობი 2-1727.4 კ3.მ.
559.5 m²
გ.რ.გ.-თი მიკუთვნილი მიწის ნაკვეთის საზღვარი
გათბობა-კონდიცირების ადგილი
გათბობა-კონდიცირების ადგილი
გათბობა-კონდიცირების ადგილი
გათბობა-კონდიცირების ადგილი
გათბობა-კონდიცირების ადგილი
გათბობა-კონდიცირების ადგილი
53.5 m² +4.0 m²
94.3 m² +11.3 m²
92.8 m² +7.9 m²
93.0 m² +7.7 m²
53.6 m² +3.9 m²
91.4 m² +6.8 m²
77.3 m² +7.9 m²
65.5 m² +2.2 m²
±0.00
92.6 m²
5.12
5.10
18.15
5.10
2.82
5.71
3.09
2.62
5.70
34.21
5.72
2.60
3.09
5.68
5.72
5.70
5.71
შ.პ.ს „ბეითთეი პოლდინგ“
დირექტორი
ბ. რჩეულიშვილი
პრ. მთ. არქ.
ბ. ბიორგაძე
არქიტექტურული ნაწილი
მრავალფუნქციური შენობა ხოშარაულის №29-ში, ბლოკი №5ა
მასშტაბი 1:200

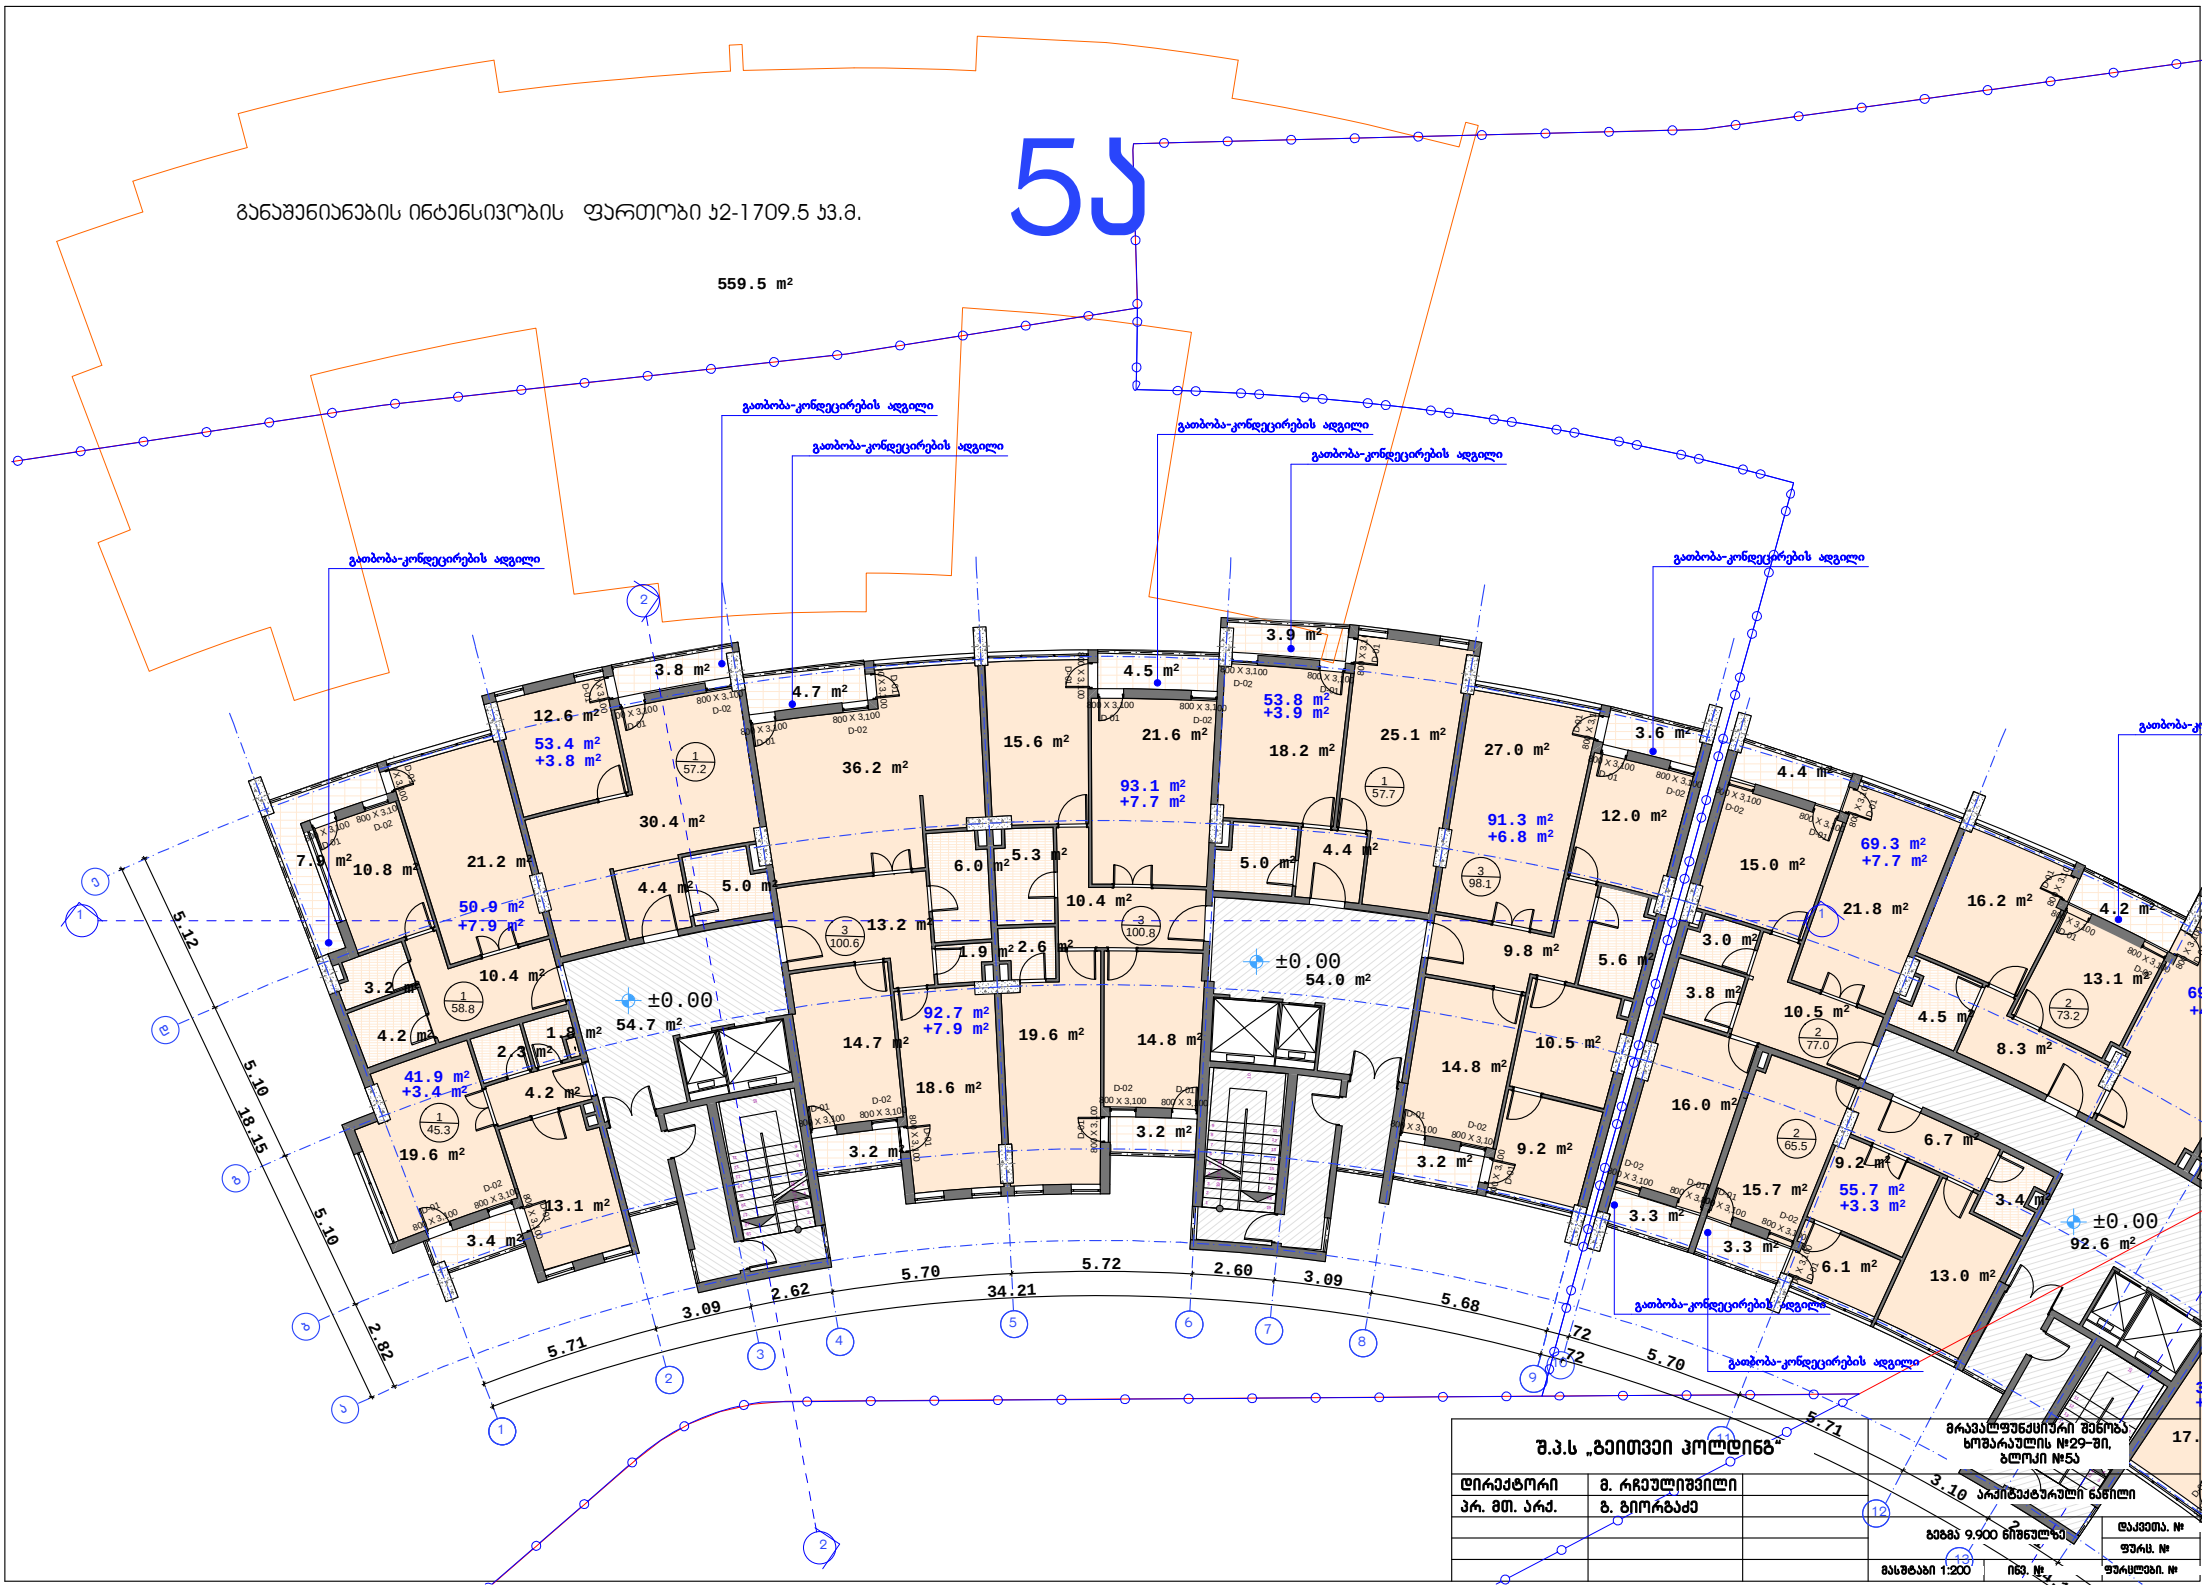
5ა
განაშენიანების ინტენსივობის ფართობი 12-1709.5 კვ.მ.
559.5 m²
გათბობა-კონდიცირების ადგილი
±0.00
54.7 m²
±0.00
54.0 m²
±0.00
92.6 m²
53.4 m² +3.8 m²
50.9 m² +7.9 m²
41.9 m² +3.4 m²
93.1 m² +7.7 m²
92.7 m² +7.9 m²
53.8 m² +3.9 m²
91.3 m² +6.8 m²
69.3 m² +7.7 m²
55.7 m² +3.3 m²
5.12
5.10
18.15
5.10
2.82
5.71
3.09
2.62
5.70
5.72
34.21
2.60
3.09
5.68
5.72
5.70
5.71
შ.პ.ს „გეითვეი პოლდინგ“
დირექტორი
მ. რჩეულიშვილი
პრ. მთ. არქ.
გ. გიორგაძე
მრავალფუნქციური შენობა-კომპლექსის №29-ში, ბლოკი №5ა
არქიტექტურული ნაწილი
გეგმა 9.900 ნიშნულზე
მასშტაბი 1:200

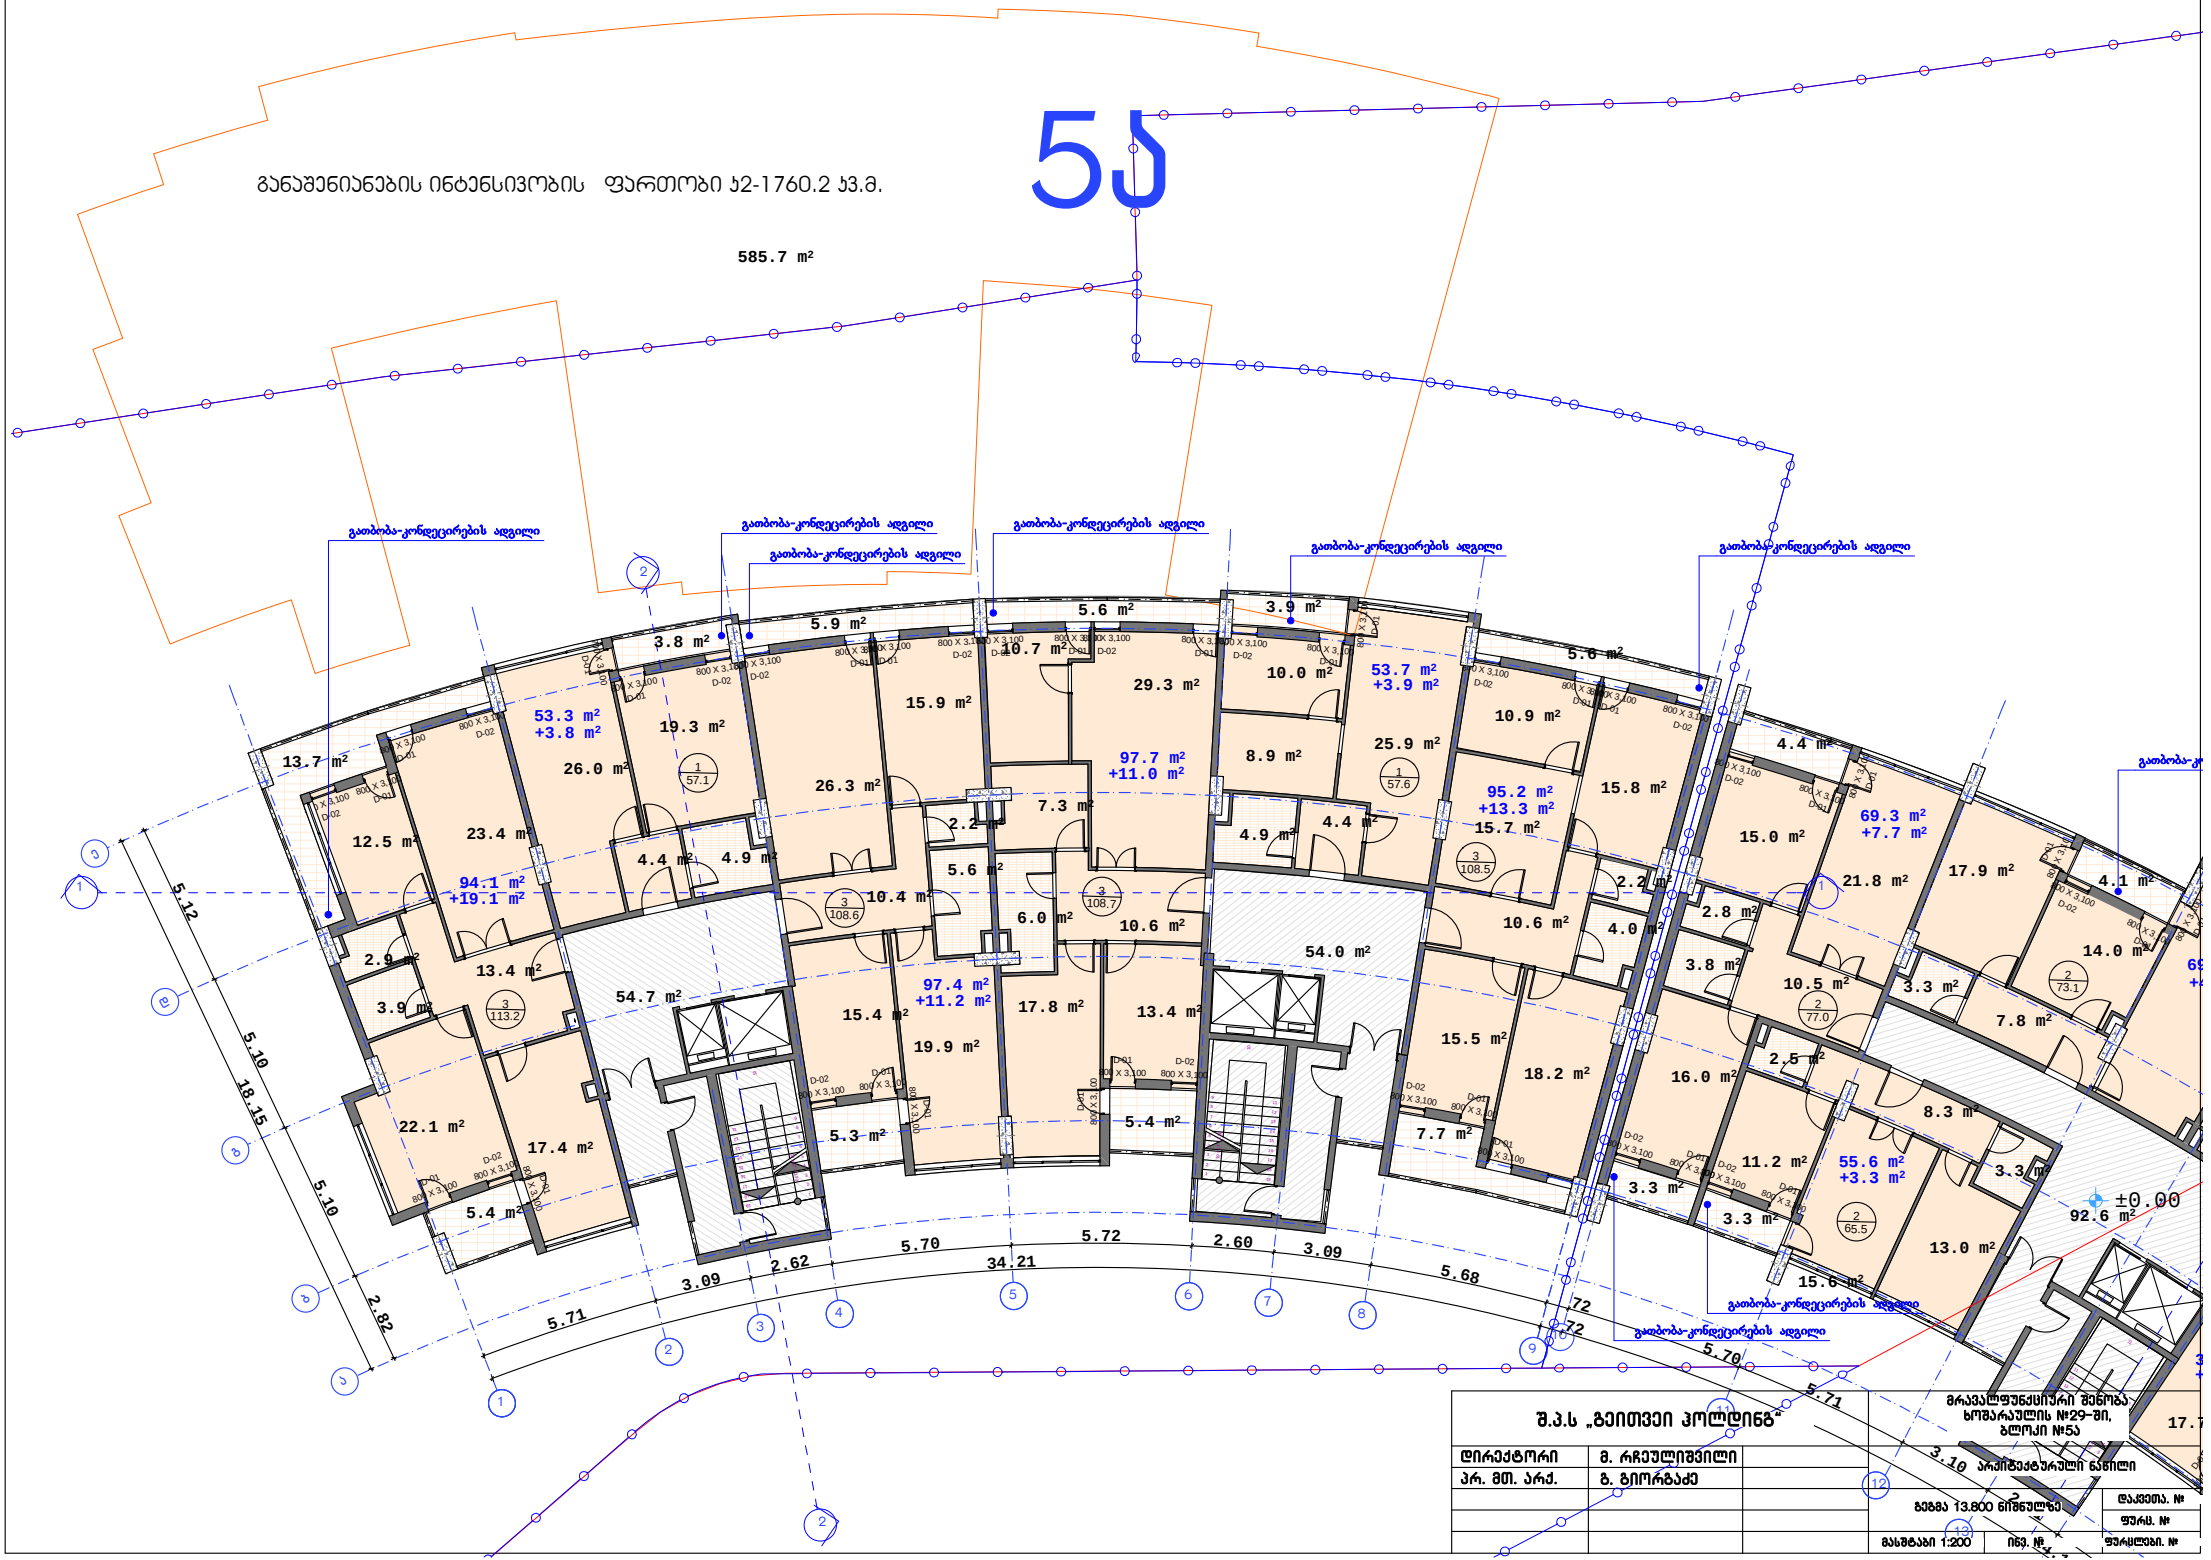

შ.პ.ს „გეითვეი პოლდინგ“	
დირექტორი	მ. რჩეულიშვილი
პრ. მთ. არქ.	ბ. გიორგაძე

მრავალფუნქციური შენობა-ნაგებობა
ხოშარაულის №29-ში,
ბლოკი №5ა

არქიტექტურული ნაწილი

მასშტაბი 1:200	ინვ. №
	დაკვეთა. №
	ფურც. №
	ფურცლები. №

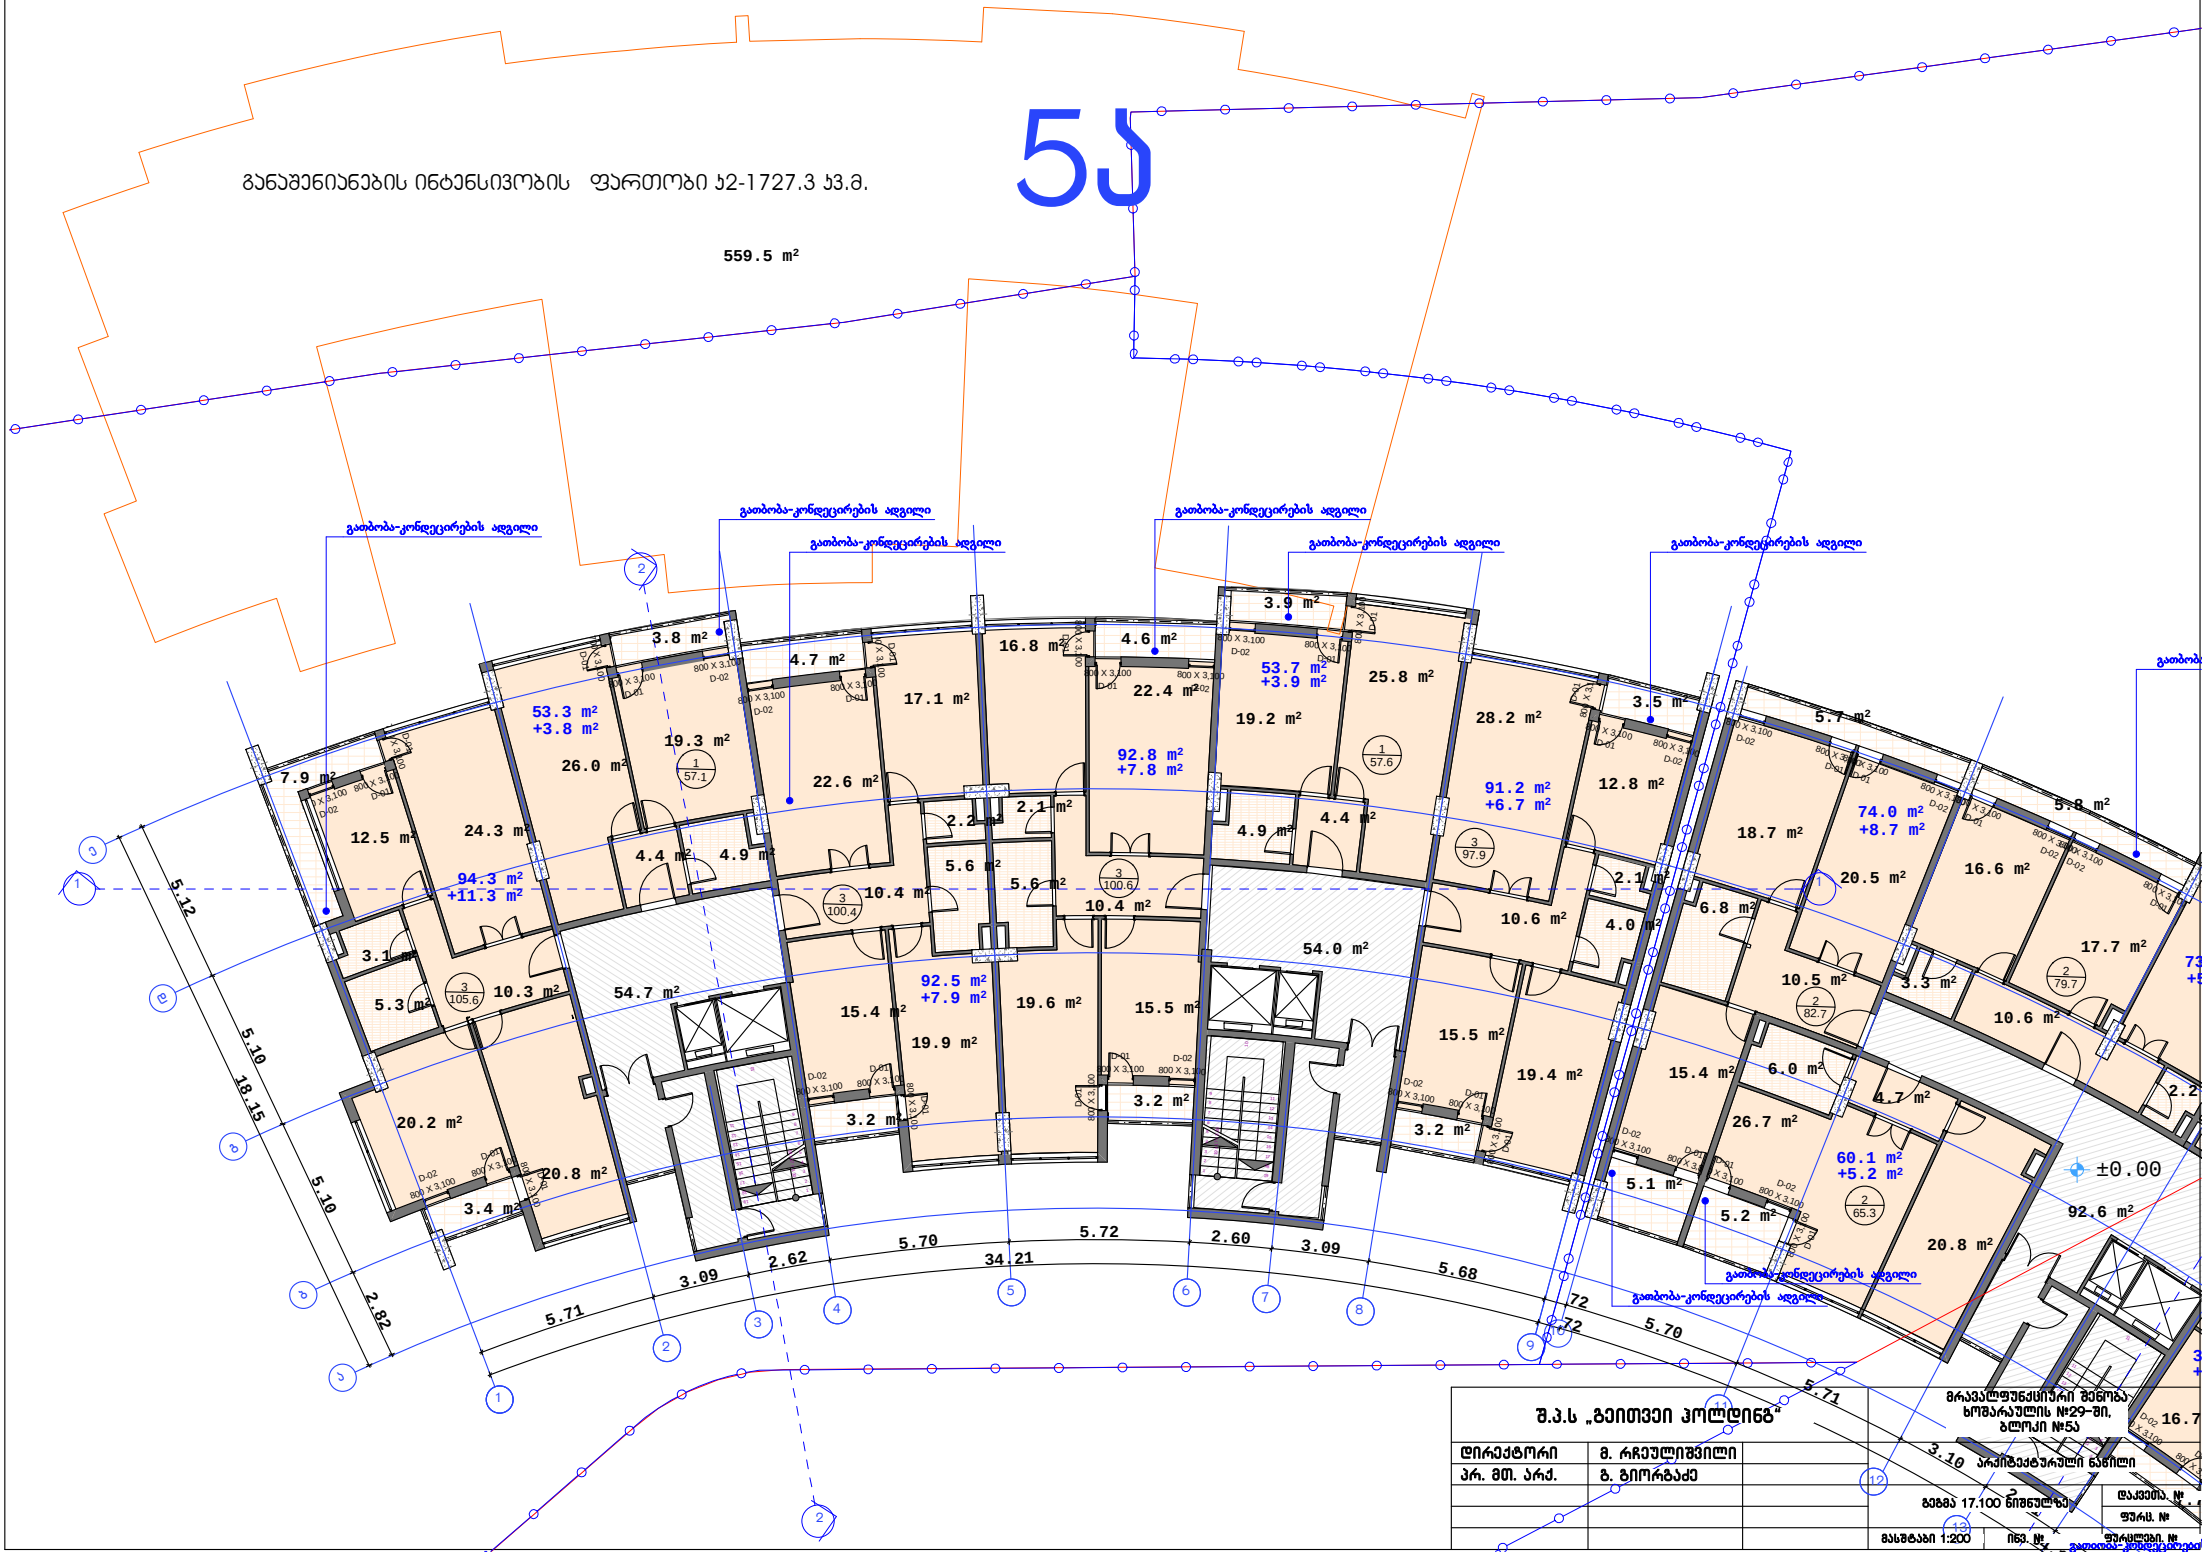
5ა
განაშენიანების ინტენსივობის ფართობი ა2-1727.3 ა3.მ.
559.5 m²
გათბობა-კონდეცირების ადგილი
53.3 m² +3.8 m²
94.3 m² +11.3 m²
92.8 m² +7.8 m²
53.7 m² +3.9 m²
91.2 m² +6.7 m²
92.5 m² +7.9 m²
74.0 m² +8.7 m²
60.1 m² +5.2 m²
±0.00
5.12
5.10
18.15
5.10
2.82
5.71
3.09
2.62
5.70
34.21
5.72
2.60
3.09
5.68
5.72
5.70
5.71
ш.პ.ს „გეითვეი პოლდინგ“
დირექტორი
მ. რჩეულიშვილი
პრ. მთ. არქ.
გ. გიორგაძე
მრავალფუნქციური შენობა ხოშარაულის №29-ში, ბლოკი №5ა
არქიტექტურული ნაწილი
გვერდ 17.100 ნიშნულზე
მასშტაბი 1:200
ინვ. №

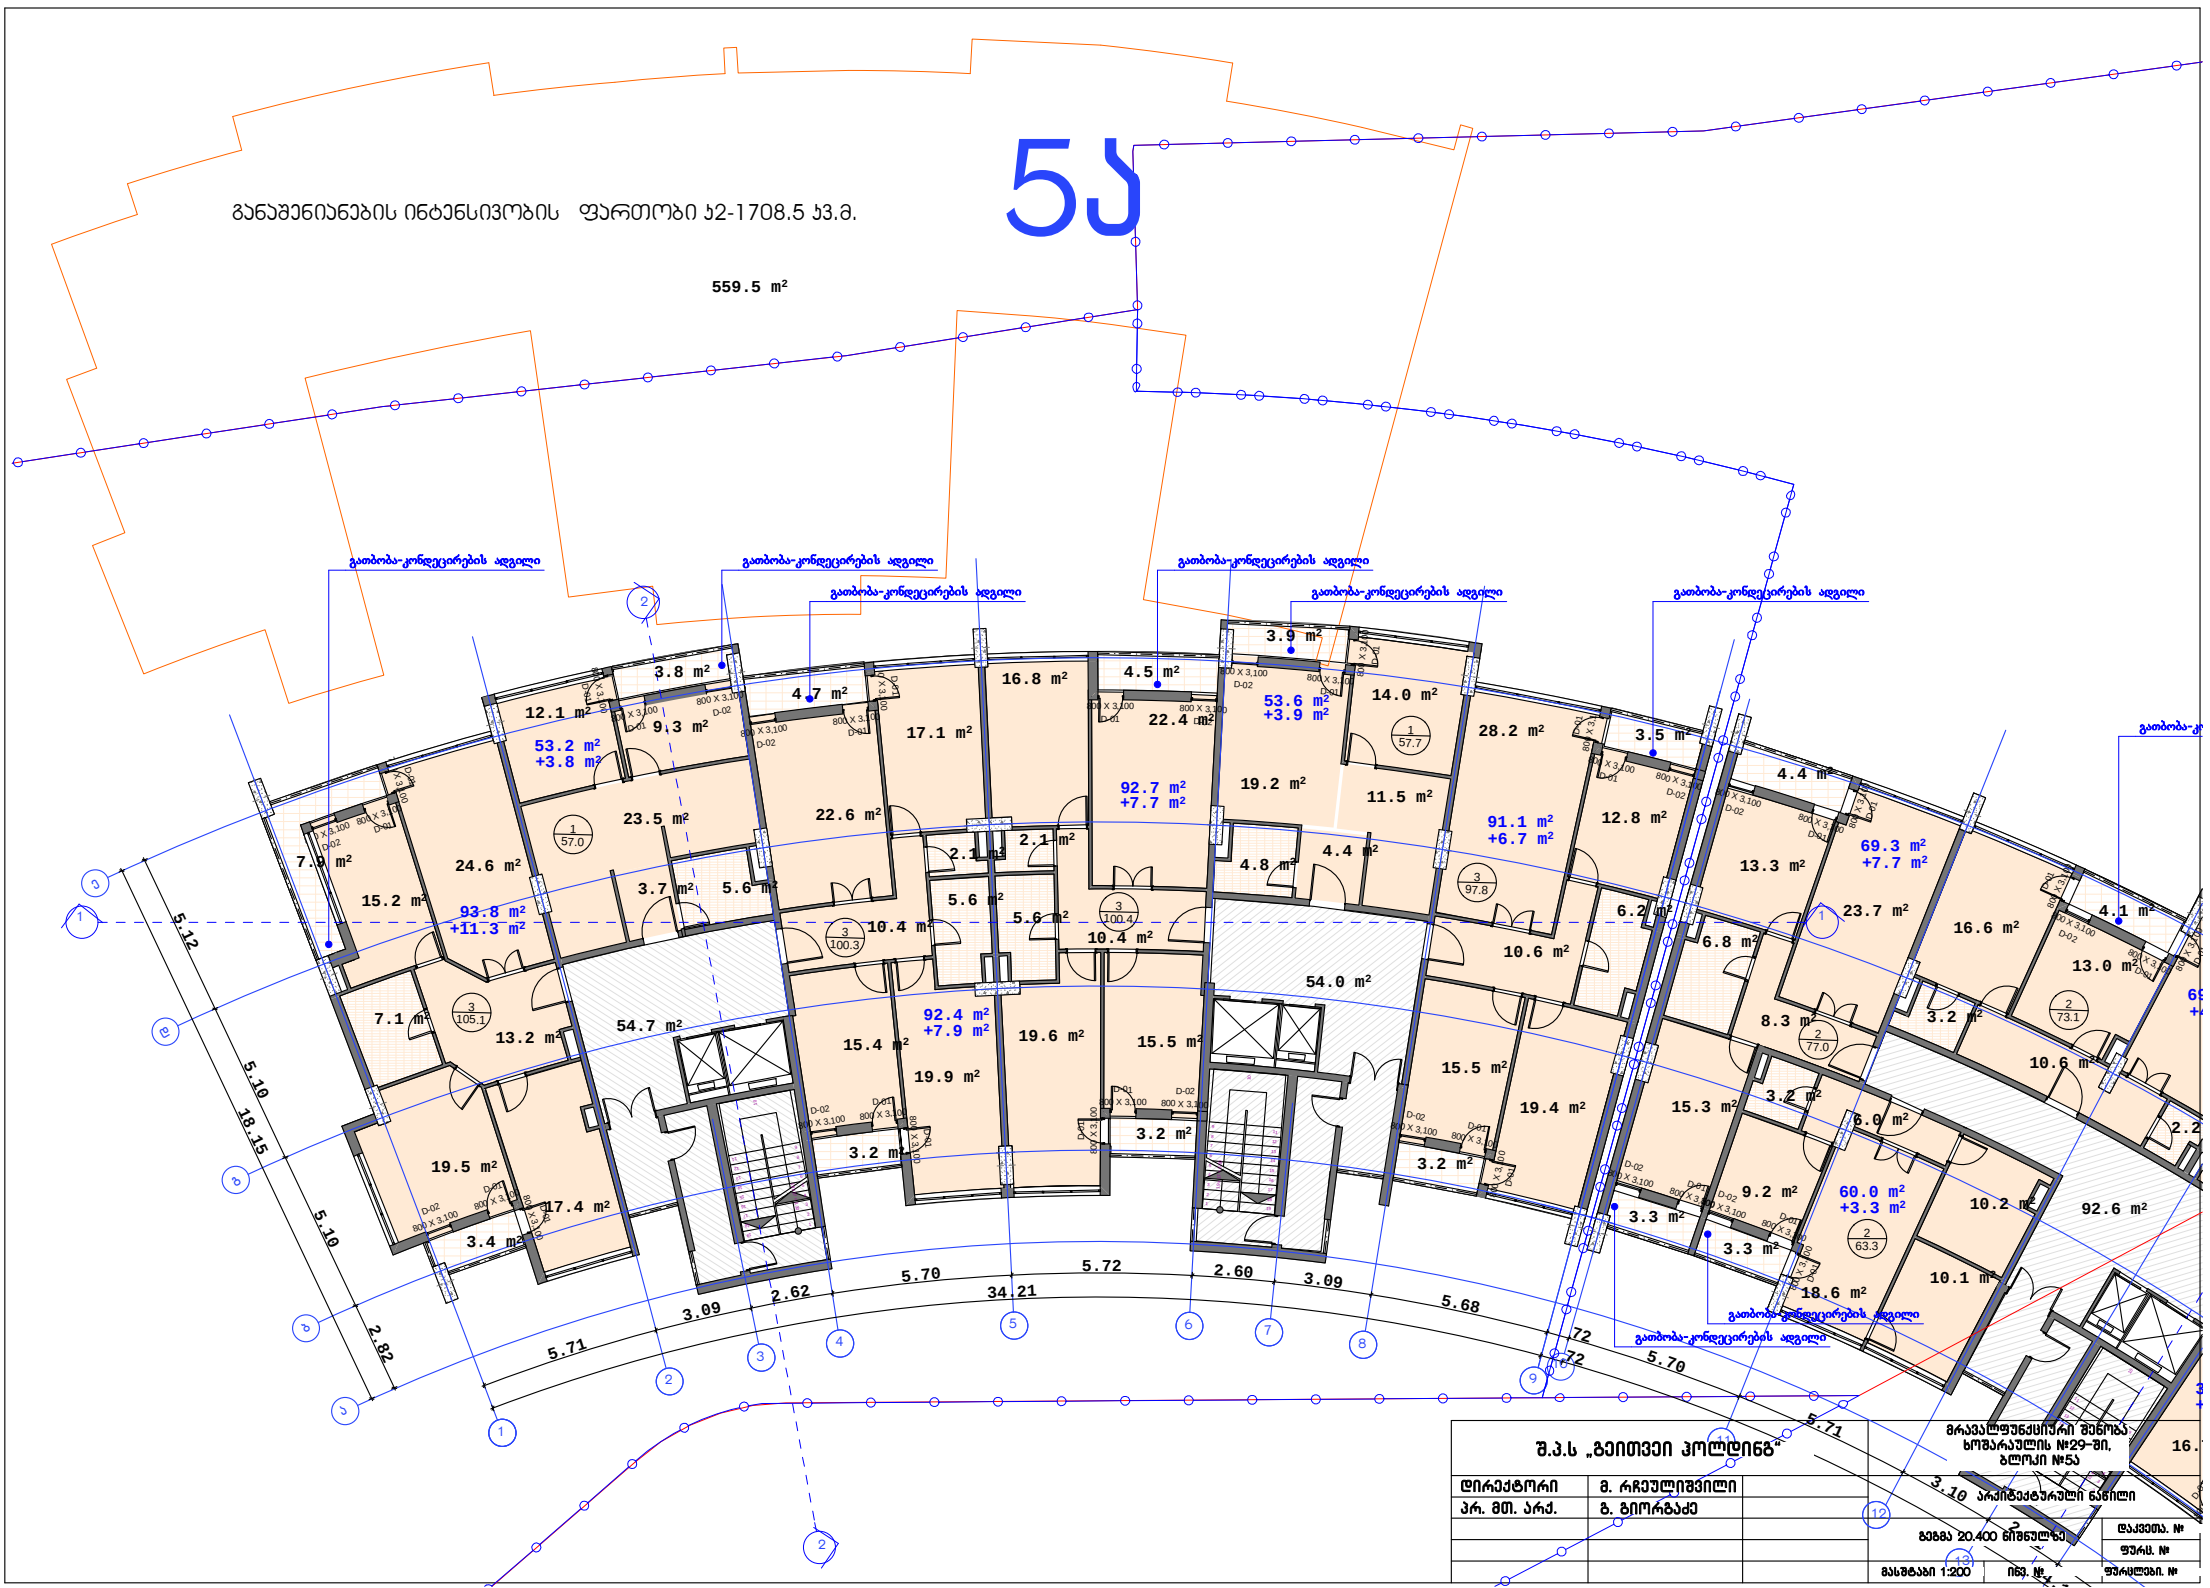
5ა
განაშენიანების ინტენსივობის ფართობი ა2-1708.5 ა3.მ.
559.5 m²
გათბობა-კონდიცირების ადგილი
53.2 m² +3.8 m²
92.7 m² +7.7 m²
53.6 m² +3.9 m²
91.1 m² +6.7 m²
93.8 m² +11.3 m²
92.4 m² +7.9 m²
69.3 m² +7.7 m²
60.0 m² +3.3 m²
5.12
5.10
18.15
5.10
2.82
5.71
3.09
2.62
5.70
34.21
5.72
2.60
3.09
5.68
5.72
5.70
5.71
შ.პ.ს „გეითვეი ჰოლდინგ“
დირექტორი
მ. რჩეულიშვილი
პრ. მთ. არქ.
გ. გიორგაძე
მრავალფუნქციური შენობა ხოშარაულის №29-ში, ბლოკი №5ა
არქიტექტურული ნაწილი
გეგმა 20.400 ნიშნულზე
მასშტაბი 1:200

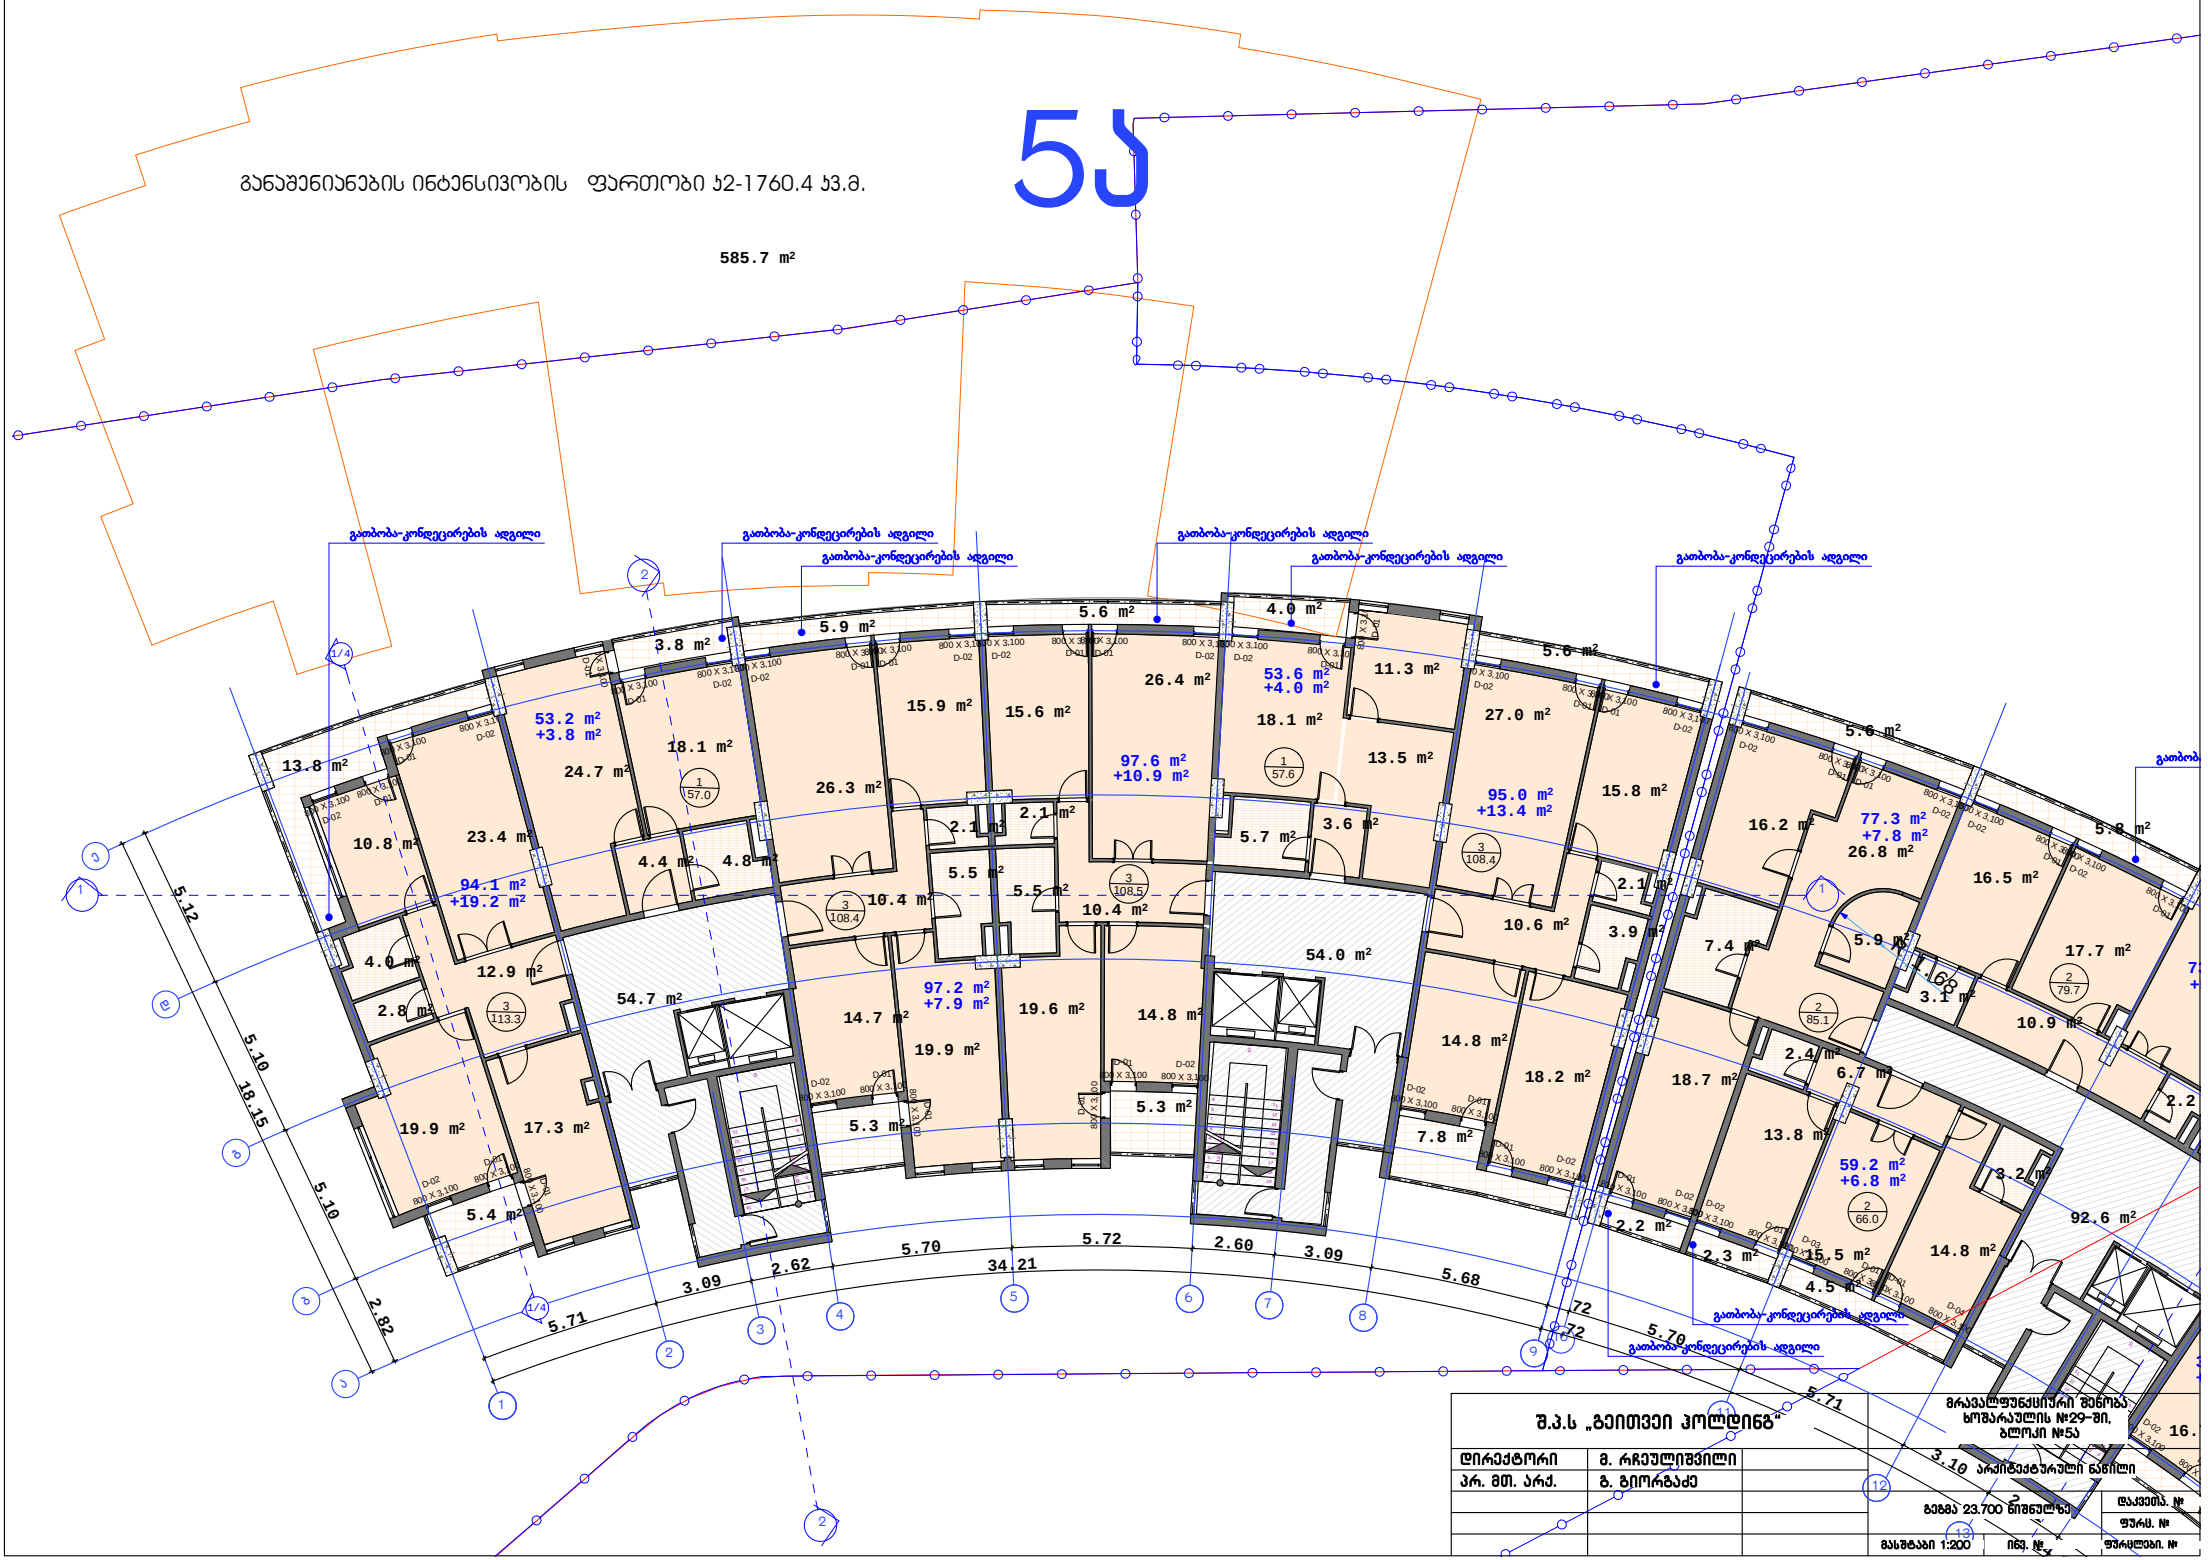
5ა
განაშენიანების ინტენსივობის ფართობი ა2-1760.4 ა3.მ.
585.7 m²
გათბობა-კონდიცირების ადგილი
53.2 m² +3.8 m²
94.1 m² +19.2 m²
97.6 m² +10.9 m²
53.6 m² +4.0 m²
95.0 m² +13.4 m²
77.3 m² +7.8 m²
97.2 m² +7.9 m²
59.2 m² +6.8 m²
92.6 m²
5.12
5.10
18.15
5.10
2.82
3.09
2.62
5.70
5.72
34.21
2.60
3.09
5.68
5.71
5.70
5.71
1.68
3.10 არქიტექტურული ნაწილი
შ.პ.ს „გეითვეი პოლდინგ“
დირექტორი მ. რჩეულიშვილი
პრ. მთ. არქ. გ. გიორგაძე
მრავალფუნქციური შენობა ხოშარაულის №29-ში, ბლოკი №5ა
გეგმა 23.700 ნიშნულზე
მასშტაბი 1:200
ინვ. №
ცვლილ. №
ფურც. №
ფურცლები. №

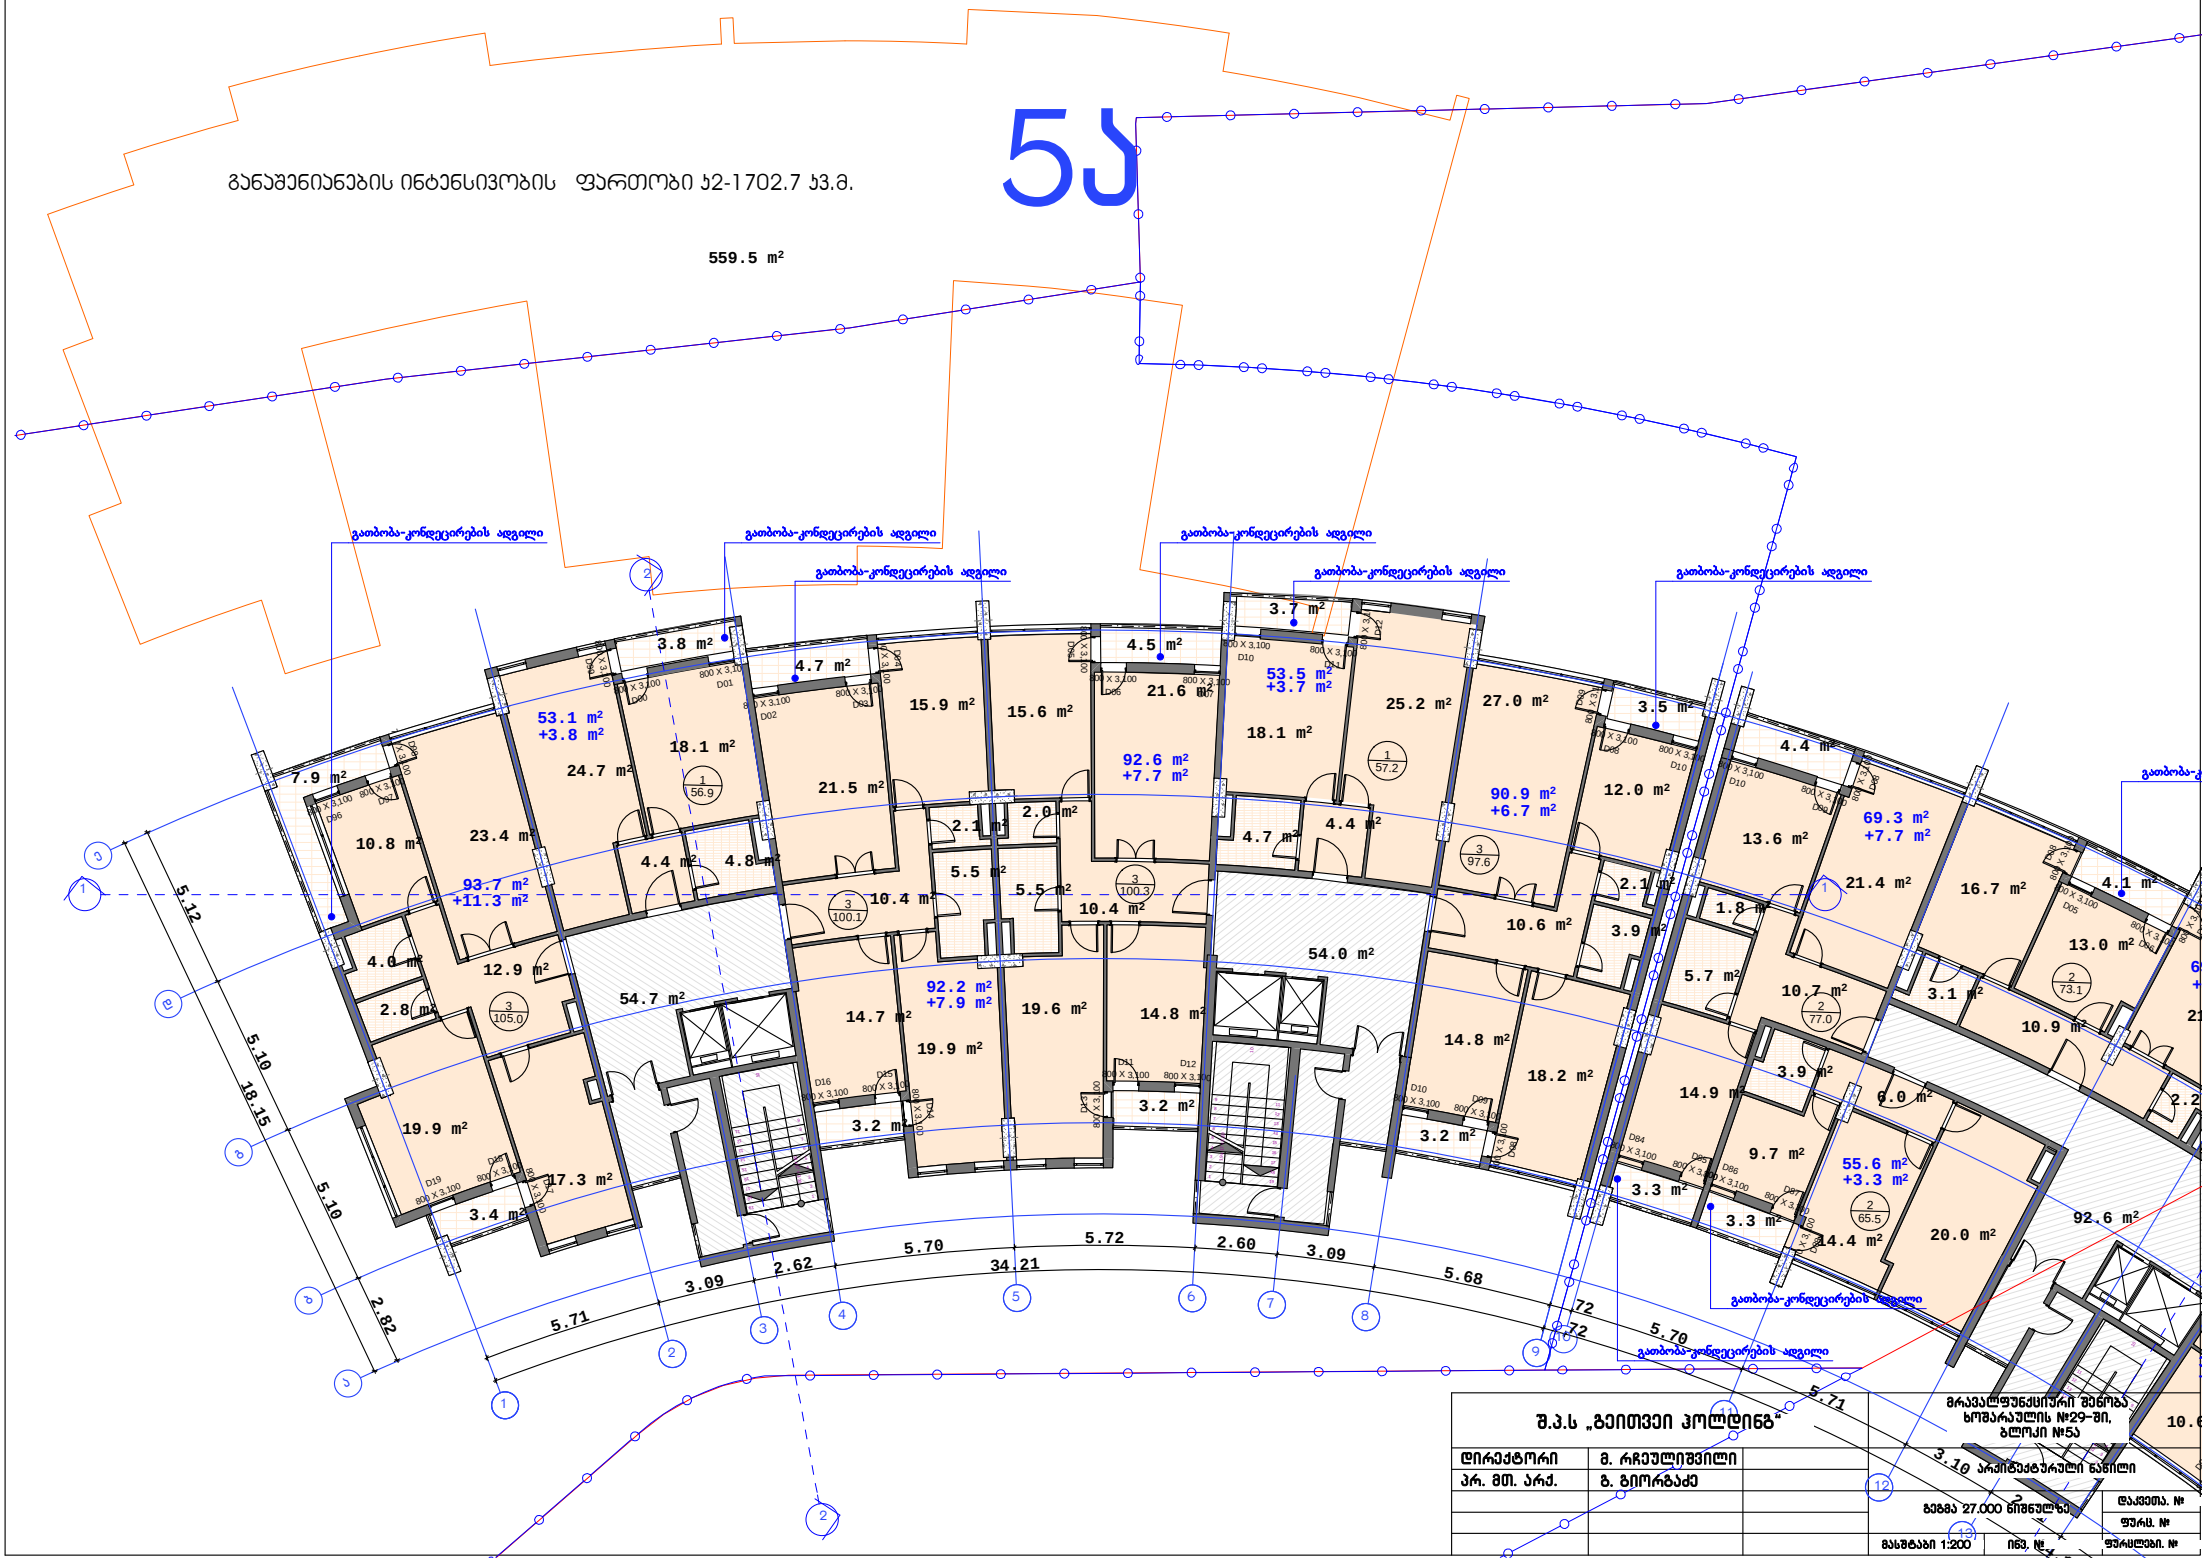
5ა
განაშენიანების ინტენსივობის ფართობი ა2-1702.7 ა3.მ.
559.5 m²
გათბობა-კონდიცირების ადგილი
53.1 m² +3.8 m²
93.7 m² +11.3 m²
92.6 m² +7.7 m²
92.2 m² +7.9 m²
53.5 m² +3.7 m²
90.9 m² +6.7 m²
69.3 m² +7.7 m²
55.6 m² +3.3 m²
5.12
5.10
18.15
5.10
2.82
5.71
3.09
2.62
5.70
34.21
5.72
2.60
3.09
5.68
5.70
5.71
შ.პ.ს „გეითვეი ჰოლდინგ“
დირექტორი
მ. რჩეულიშვილი
პარ. მთ. არქ.
ზ. გიორგაძე
მრავალფუნქციური შენობა ხოშარაულის №29-ში, ბლოკი №5ა
არქიტექტურული ნაწილი
ზედა 27.000 ნიშნულზე
მასშტაბი 1:200
ინვ. №
ცვლილ. №
ფურც. №
ფურცლები. №

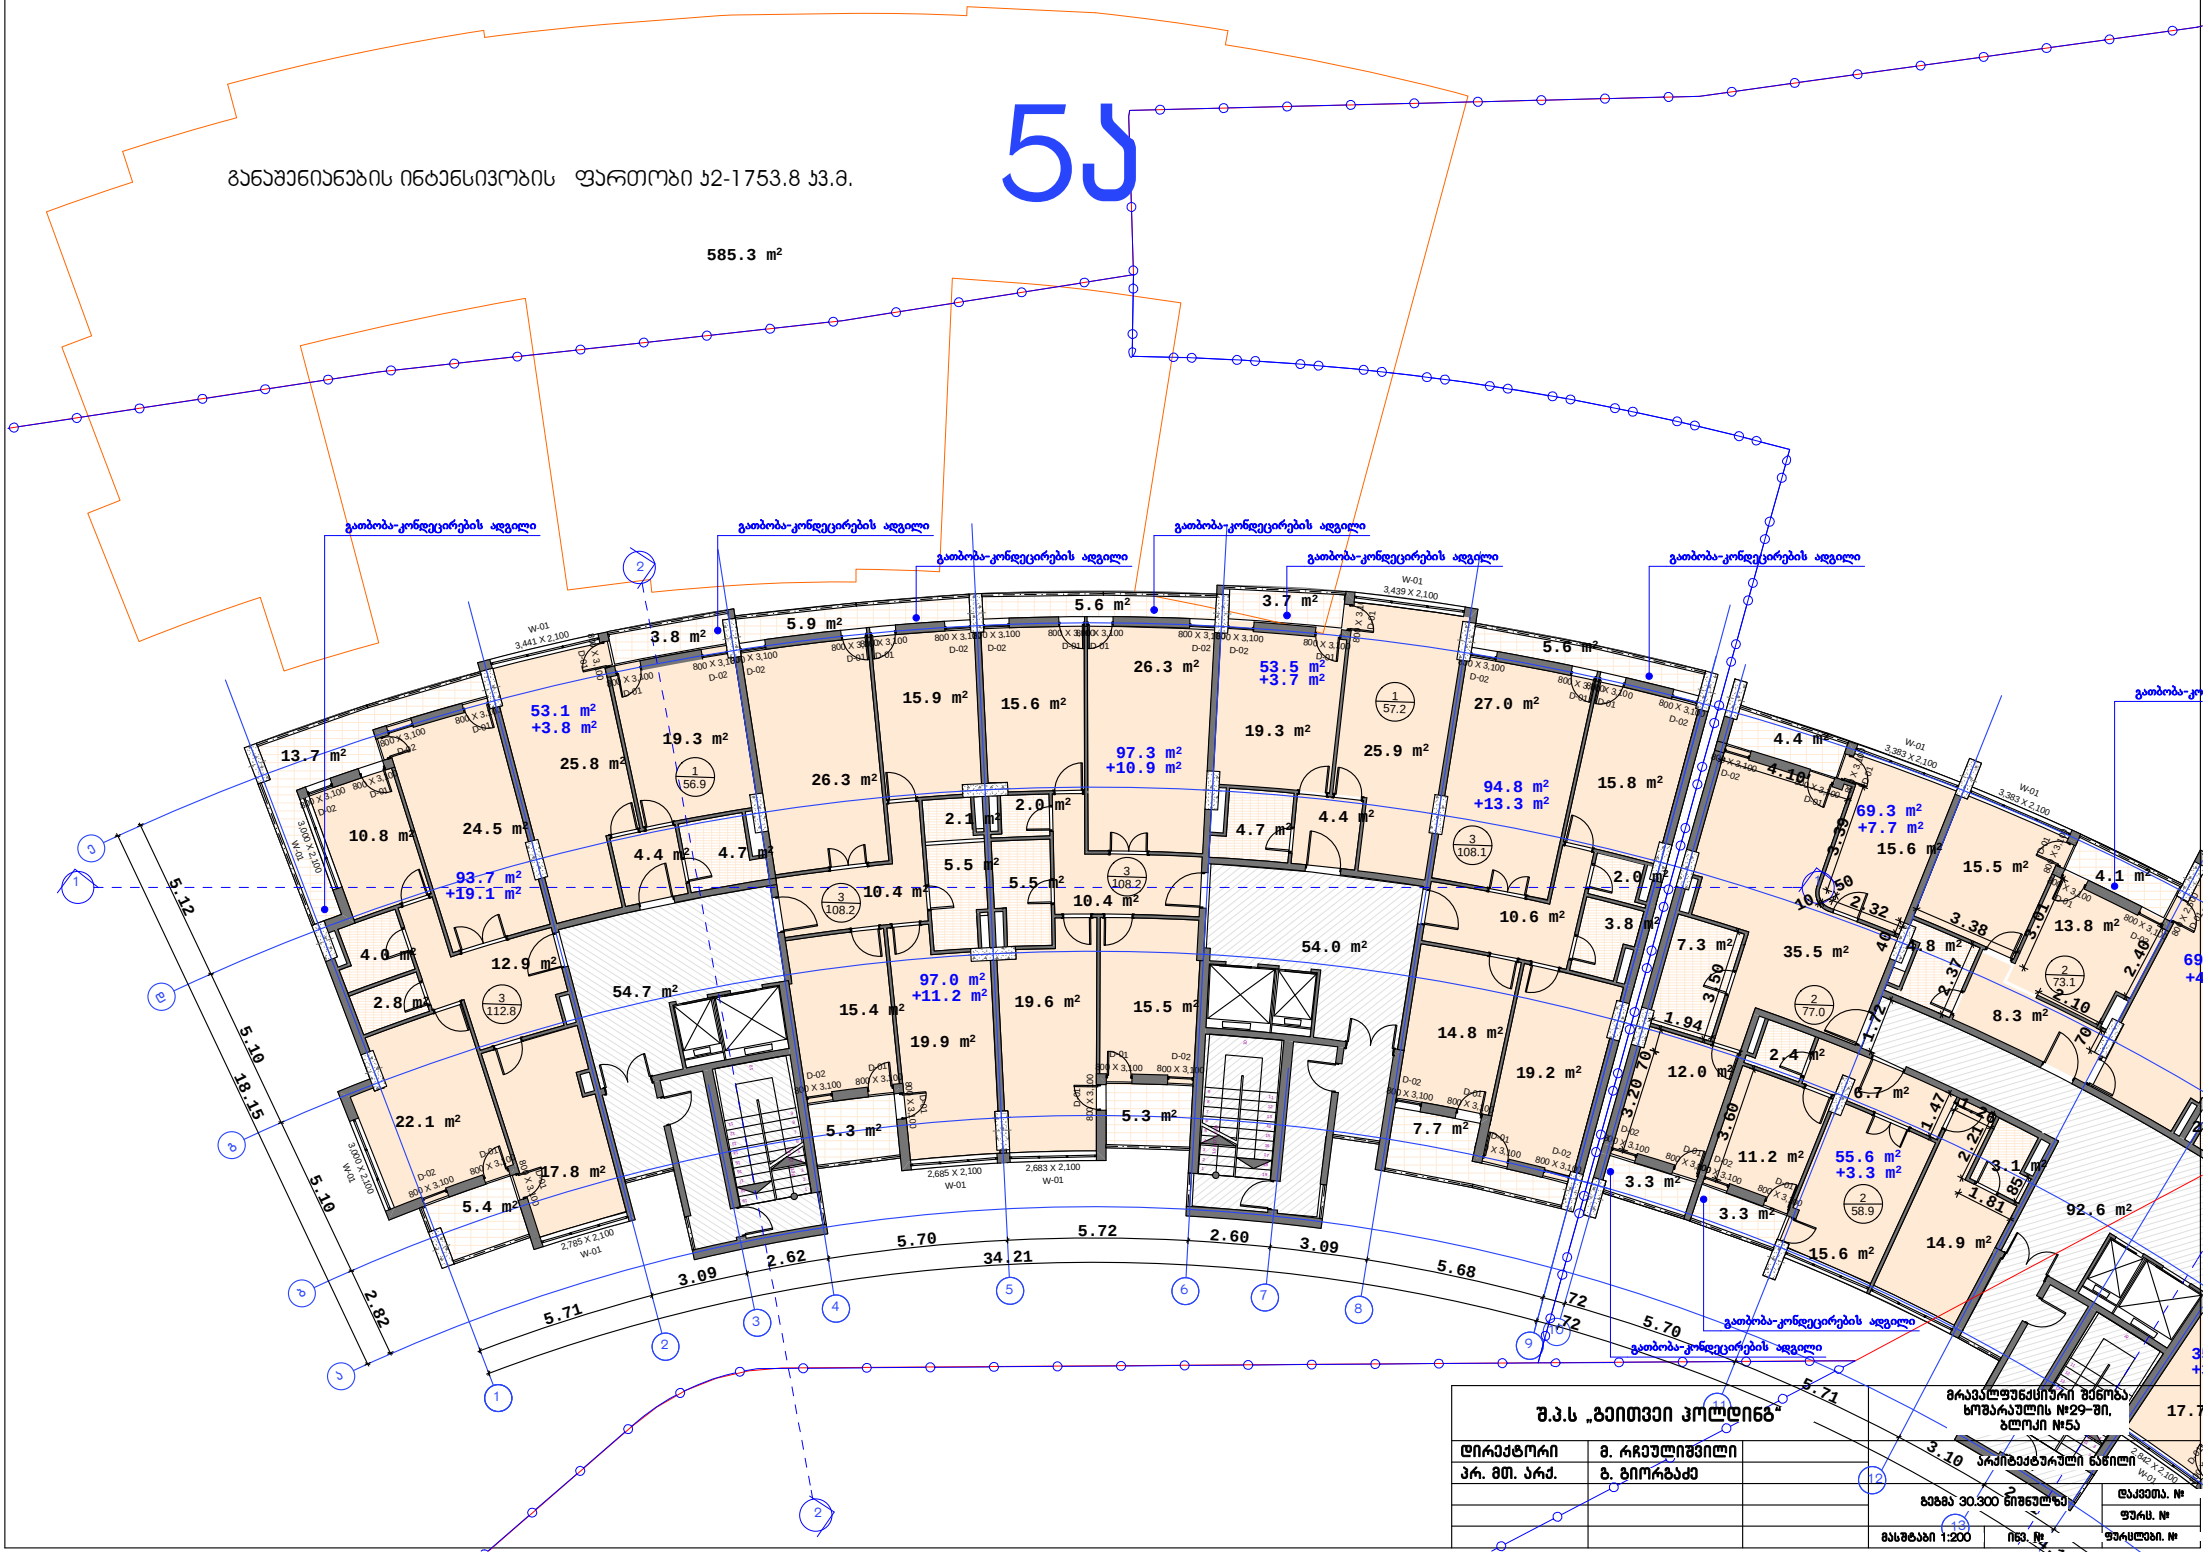
5ა
განაშენიანების ინტენსივობის ფართობი ა2-1753.8 ა3.მ.
585.3 m²
გათბობა-კონდიცირების ადგილი
53.1 m² +3.8 m²
97.3 m² +10.9 m²
53.5 m² +3.7 m²
94.8 m² +13.3 m²
69.3 m² +7.7 m²
93.7 m² +19.1 m²
97.0 m² +11.2 m²
55.6 m² +3.3 m²
5.12
5.10
18.15
5.10
2.82
5.71
3.09
2.62
5.70
34.21
5.72
2.60
3.09
5.68
5.70
შ.პ.ს „გეითვეი პოლდინგ"
დირექტორი
მ. რჩეულიშვილი
პრ. მთ. არქ.
გ. გიორგაძე
მრავალფუნქციური შენობა, ხოშარაულის №29-ში, ბლოკი №5ა
არქიტექტურული ნაწილი
ფაზა 30.300 ნიშნულზე
მასშტაბი 1:200

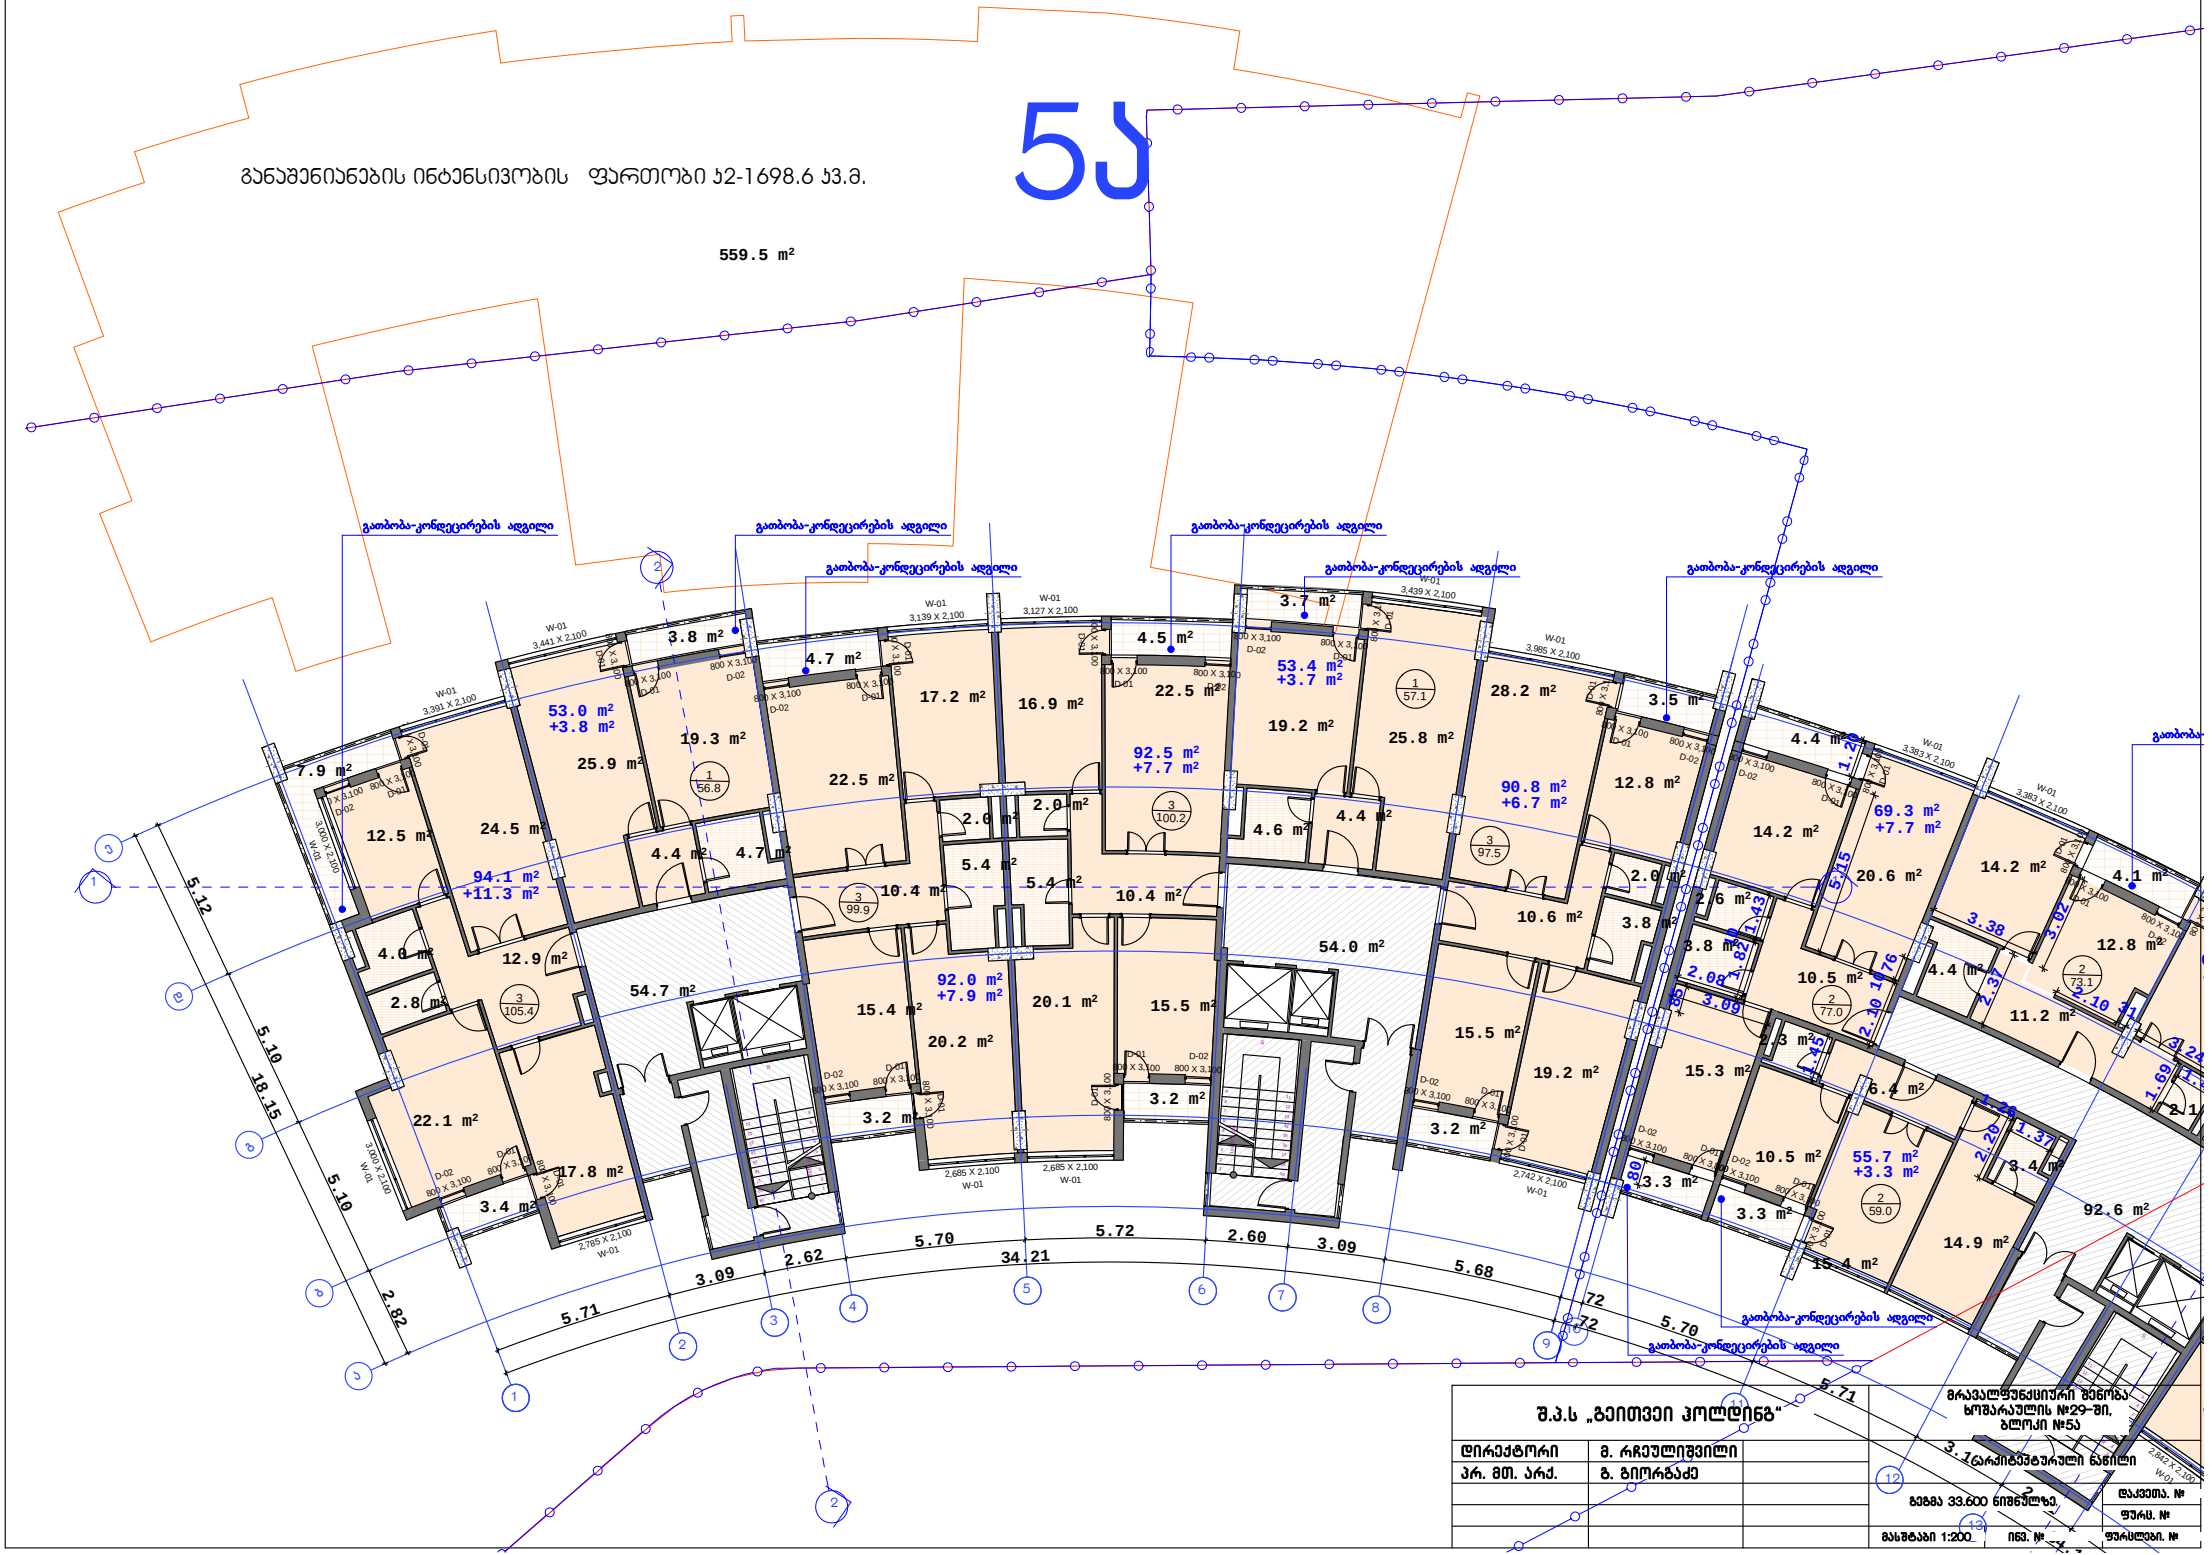
5ა
განაშენიანების ინტენსივობის ფართობი 52-1698.6 კვ.მ.
559.5 m²
გათბობა-კონდიცირების ადგილი
53.0 m² +3.8 m²
92.5 m² +7.7 m²
53.4 m² +3.7 m²
90.8 m² +6.7 m²
94.1 m² +11.3 m²
92.0 m² +7.9 m²
69.3 m² +7.7 m²
55.7 m² +3.3 m²
5.12
5.10
18.15
5.10
2.82
5.71
3.09
2.62
5.70
34.21
5.72
2.60
3.09
5.68
5.72
5.70
5.71
შ.პ.ს „გეითვეი პოლდინგ“
დირექტორი
პრ. მთ. არქ.
მ. რჩეულიშვილი
გ. გიორგაძე
მრავალფუნქციური შენობა
ოთხარაულის №29-ში,
ბლოკი №5ა
3.1 არქიტექტურული ნაწილი
ფართობი 33.600 ნიშნულზე
მასშტაბი 1:200
ინვ. №
დაკვეთის №
ფურც. №
ფურცლები №

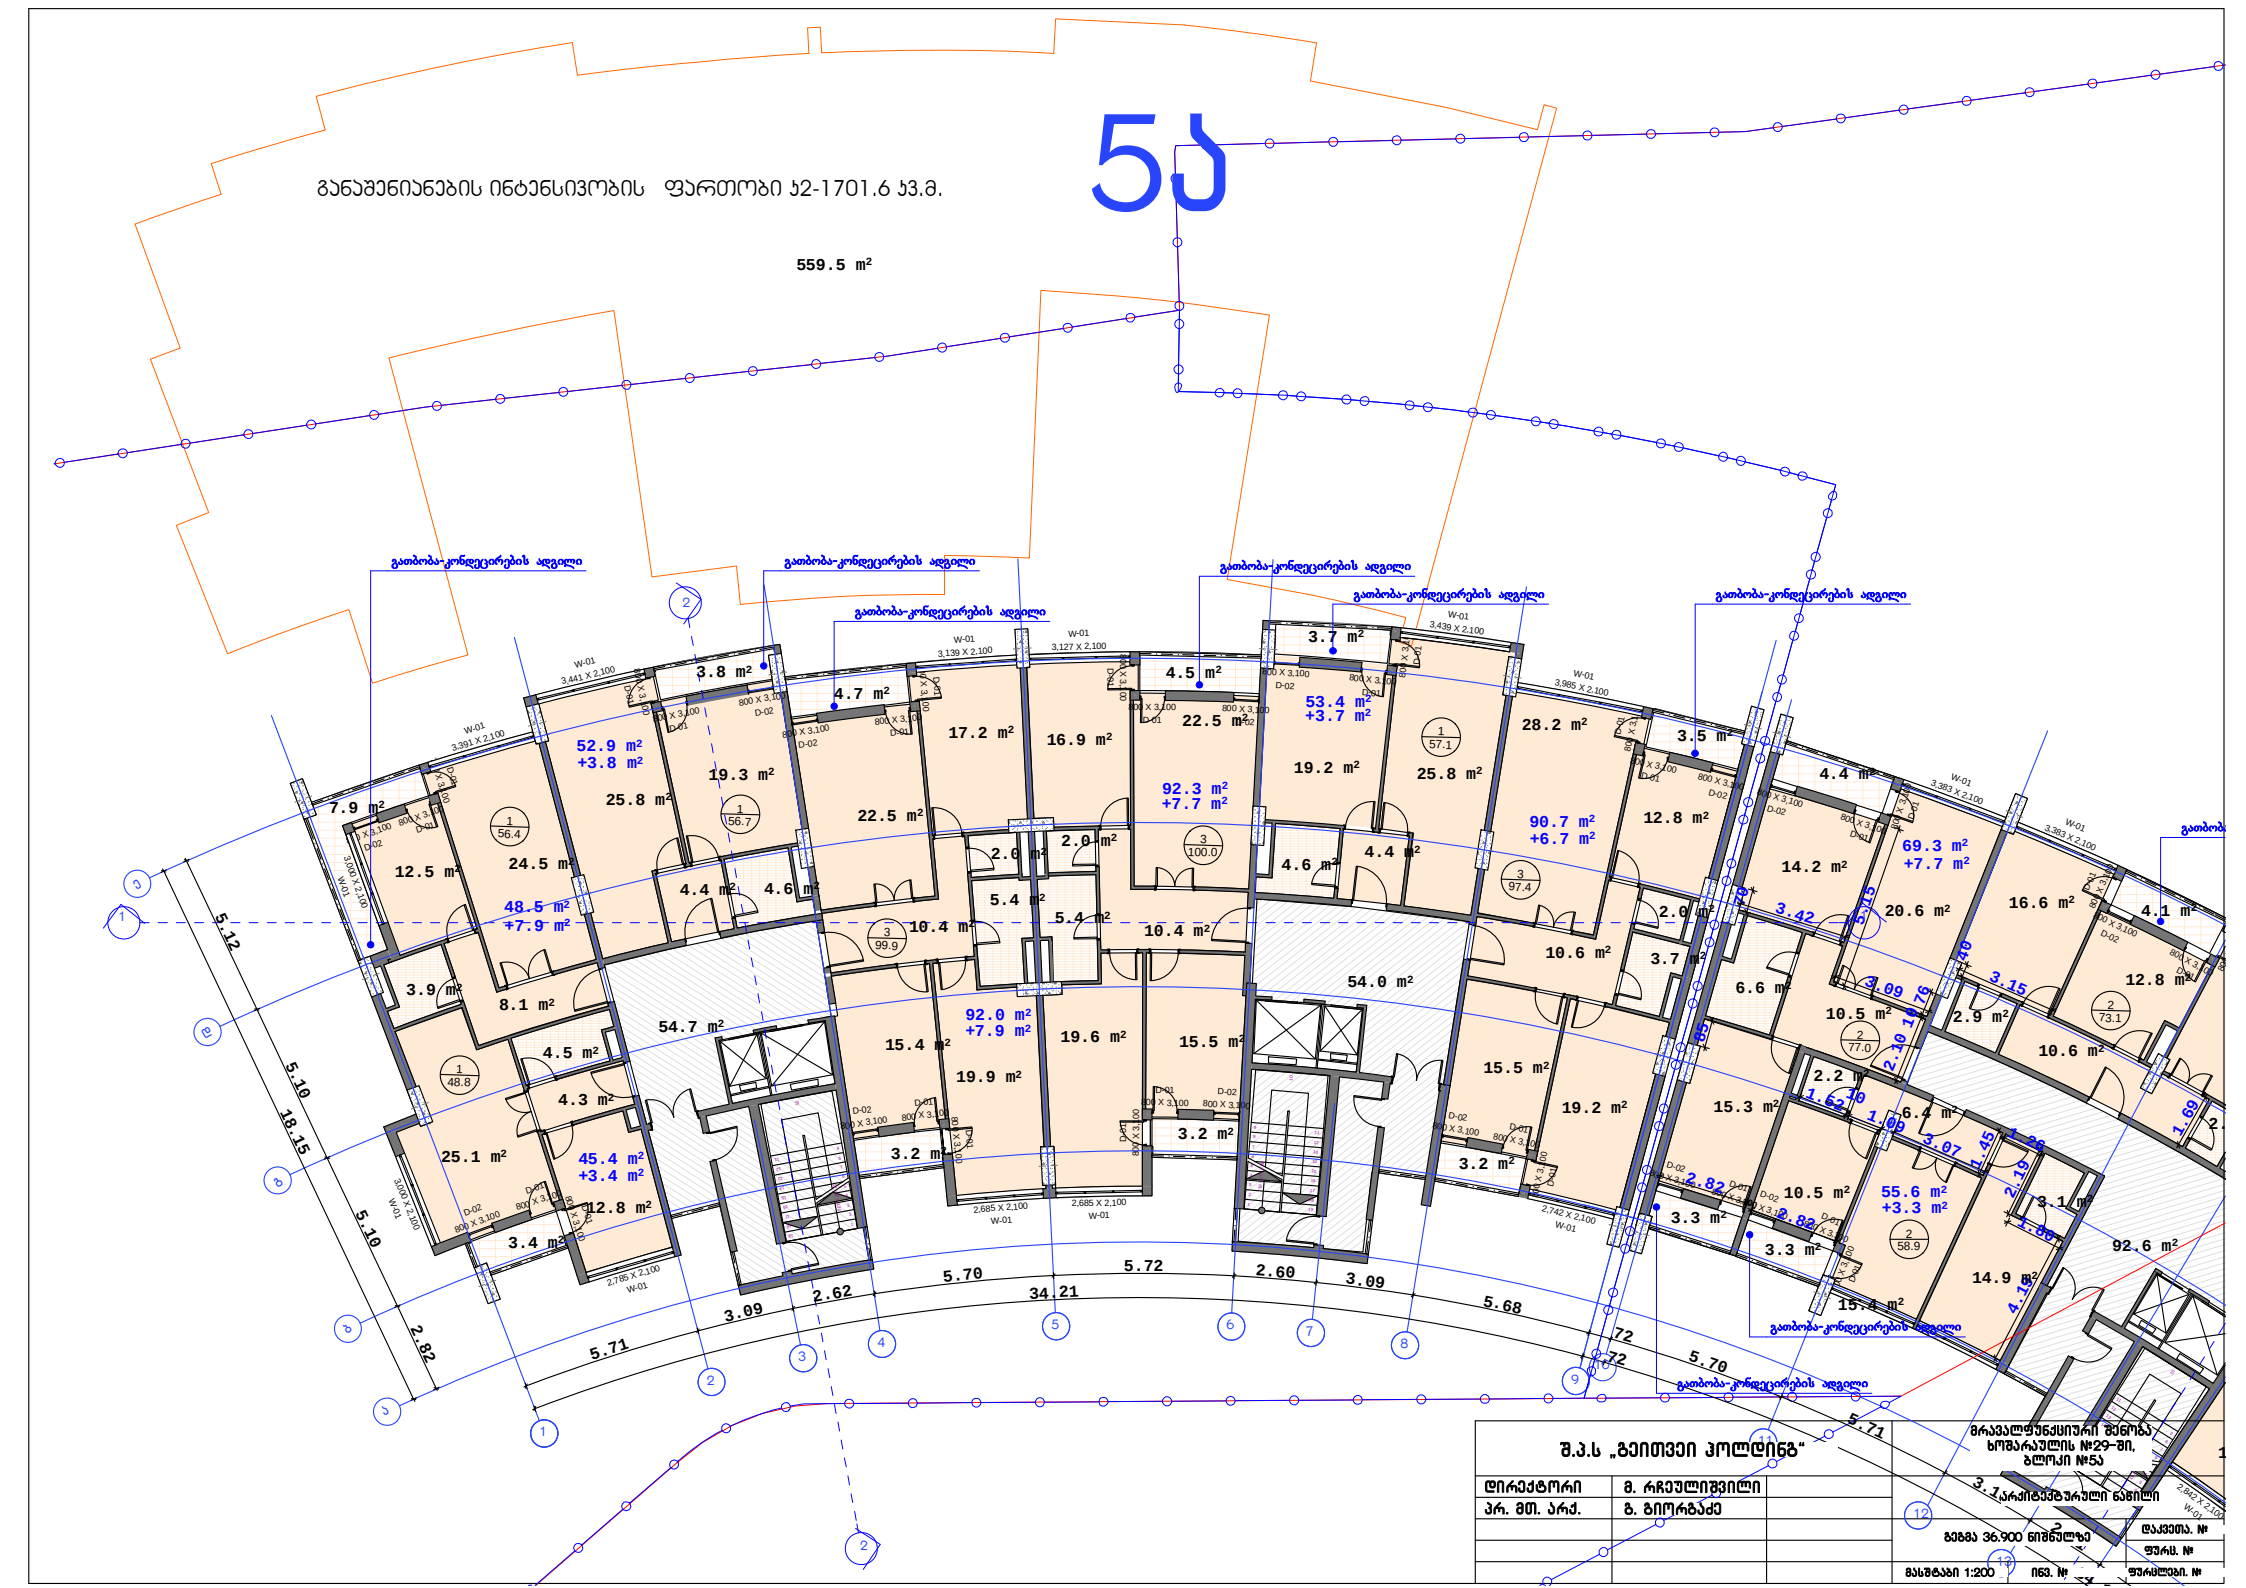
5ა
განაშენიანების ინტენსივობის ფართობი ჯ2-1701.6 ჯ3.მ.
559.5 m²
გათბობა-კონდიცირების ადგილი
52.9 m² +3.8 m²
48.5 m² +7.9 m²
45.4 m² +3.4 m²
92.0 m² +7.9 m²
92.3 m² +7.7 m²
53.4 m² +3.7 m²
90.7 m² +6.7 m²
69.3 m² +7.7 m²
55.6 m² +3.3 m²
54.7 m²
54.0 m²
34.21
5.72
5.70
5.71
5.68
5.12
5.10
18.15
2.82
3.09
2.62
2.60
3.42
3.15
2.40
1.69
1.45
1.66
2.19
1.80
შ.პ.ს „გეითვეი ჰოლდინგ“
დირექტორი
მ. რჩეულიშვილი
პარ. მთ. არქ.
ზ. ბიორგაძე
მრავალფუნქციური შენობა ხოშარაულის №29-ში, ბლოკი №5ა
არქიტექტურული ნაწილი
გეგმა 36.900 ნიშნულზე
მასშტაბი 1:200
ცვლილ. №
ფურც. №
ფურცლები. №

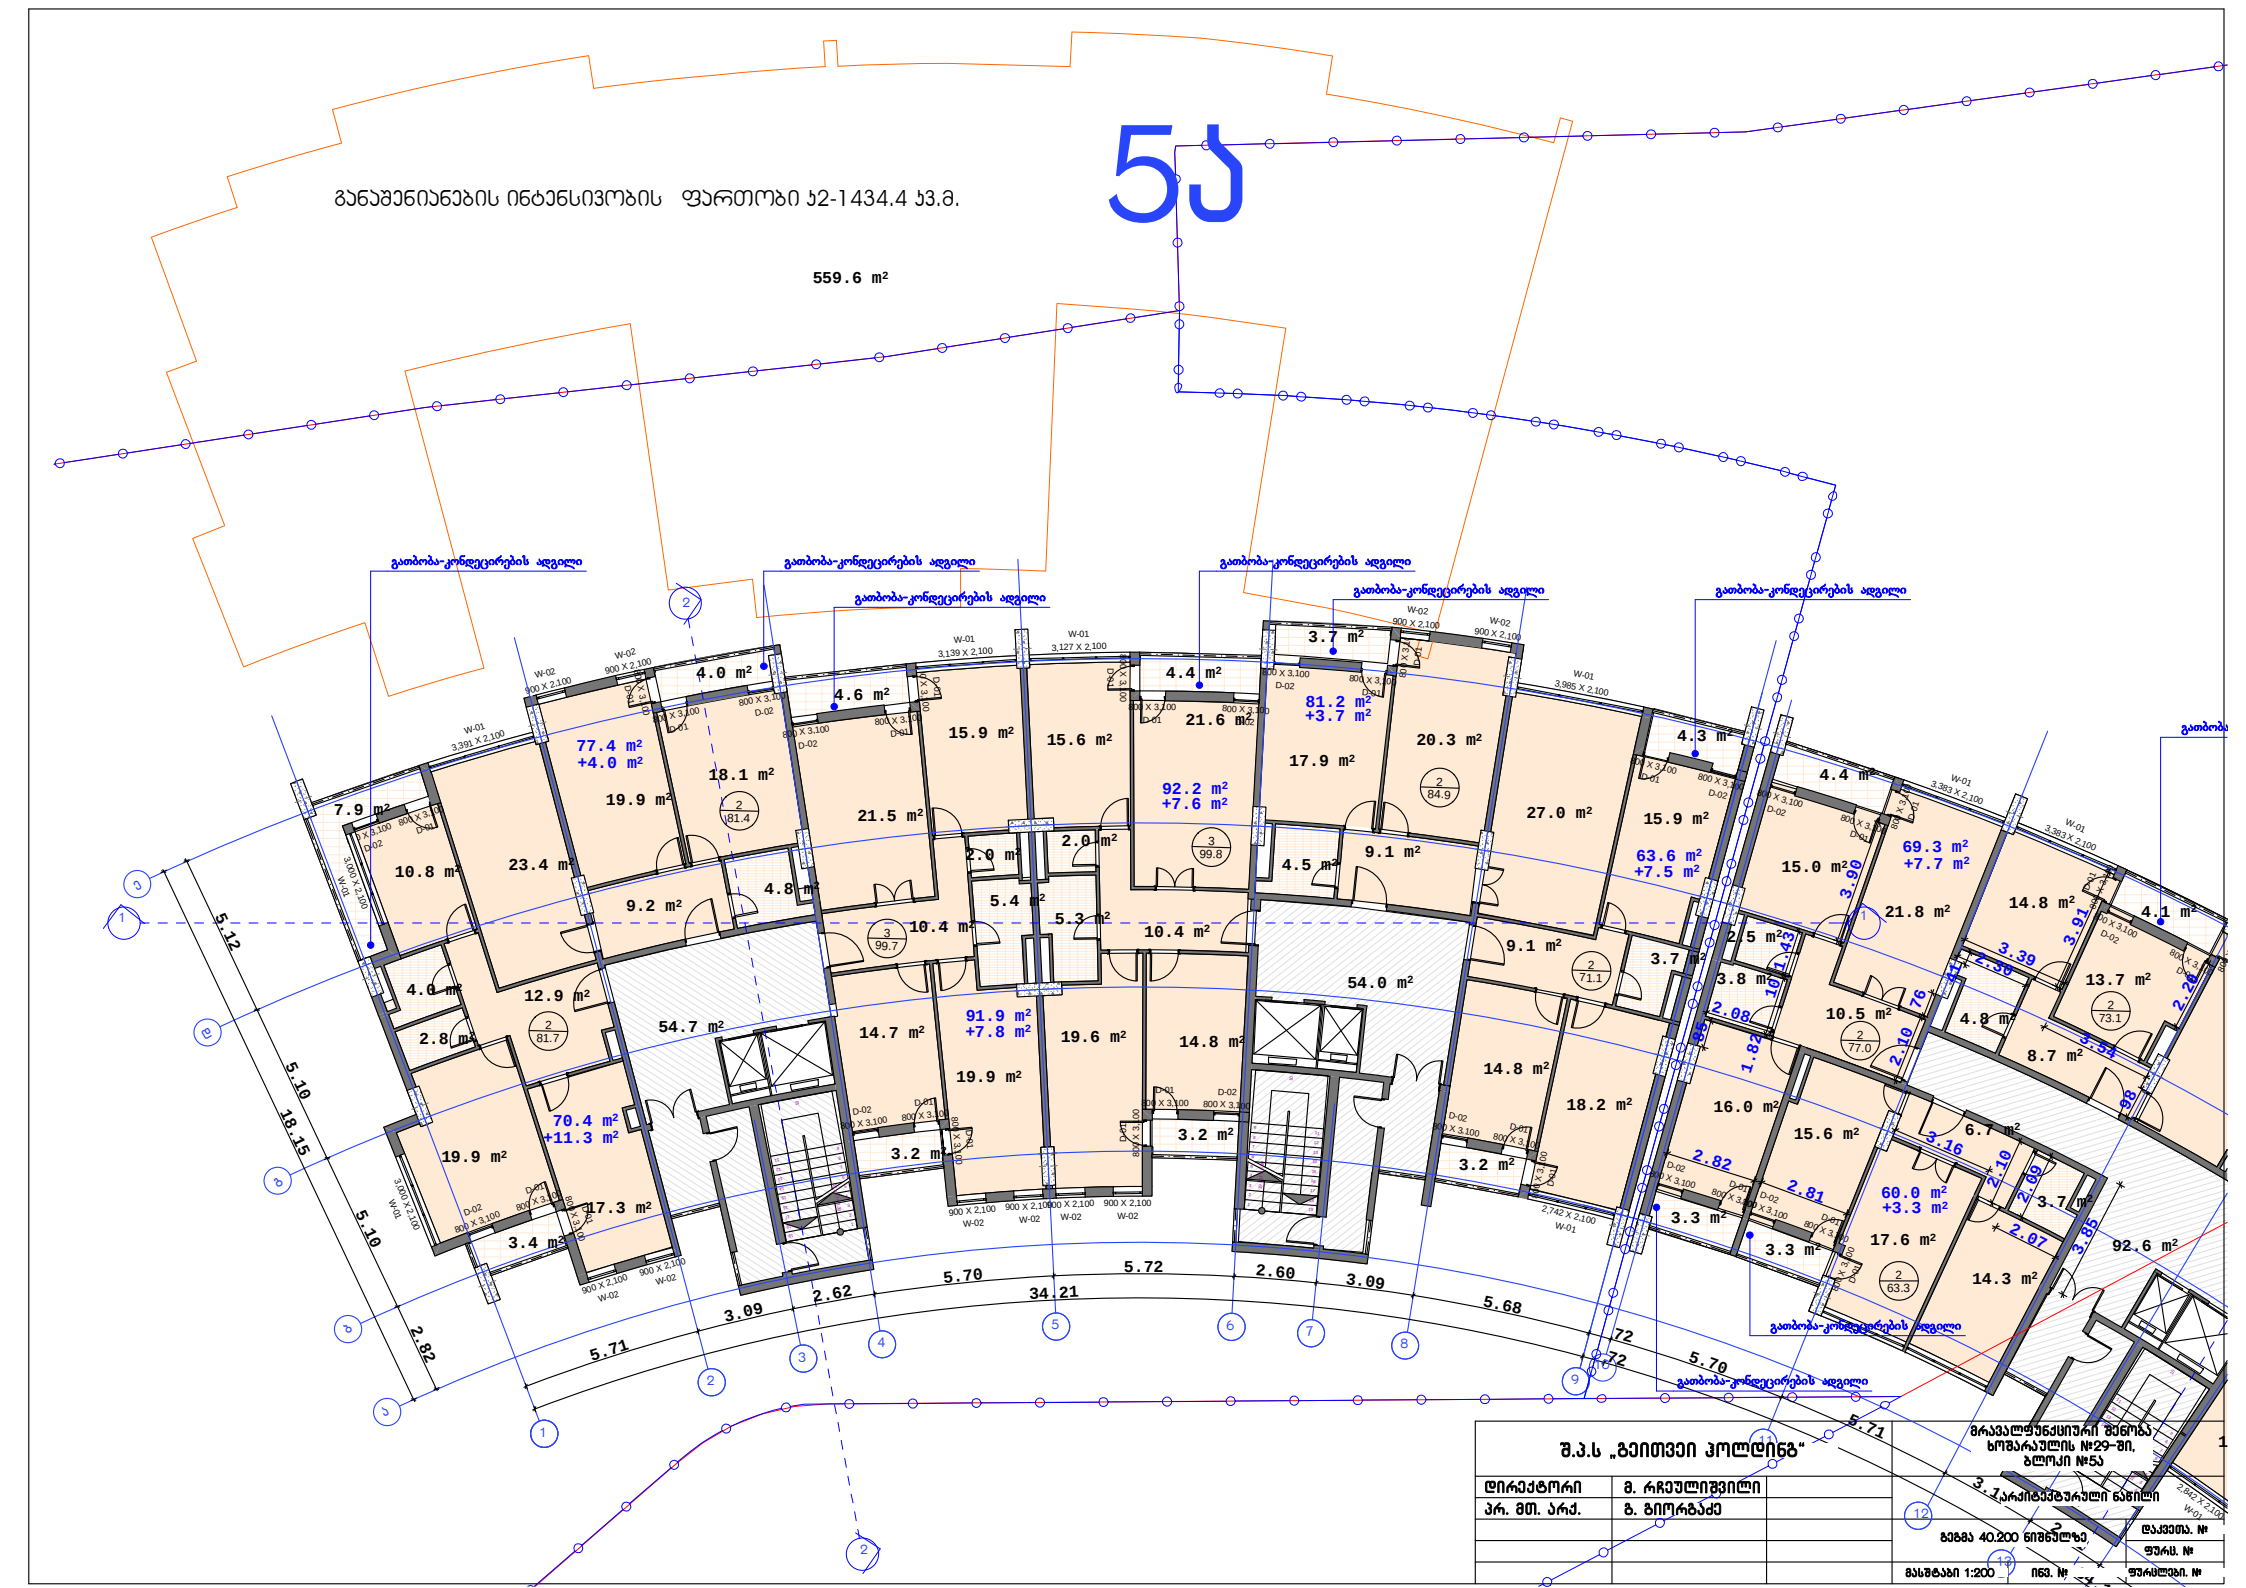
5ა
განაშენიანების ინტენსივობის ფართობი ა2-1434.4 ა3.მ.
559.6 m²
გათბობა-კონდიცირების ადგილი
77.4 m² +4.0 m²
81.2 m² +3.7 m²
92.2 m² +7.6 m²
91.9 m² +7.8 m²
70.4 m² +11.3 m²
63.6 m² +7.5 m²
69.3 m² +7.7 m²
60.0 m² +3.3 m²
34.21
5.12
5.10
18.15
2.82
5.71
3.09
2.62
5.70
5.72
2.60
3.09
5.68
5.70
შ.პ.ს „გეითვეი ჯოლდინგ“
დირექტორი
მ. რჩეულიშვილი
პრ. მთ. არქ.
ზ. გიორგაძე
მრავალფუნქციური შენობა ხოშარაულის №29-ში, ბლოკი №5ა
არქიტექტურული ნაწილი
გეგმა 40.200 ნიშნულზე
მასშტაბი 1:200
ინვ. №
დაკვეთა. №
ფურც. №
ფურცლები. №

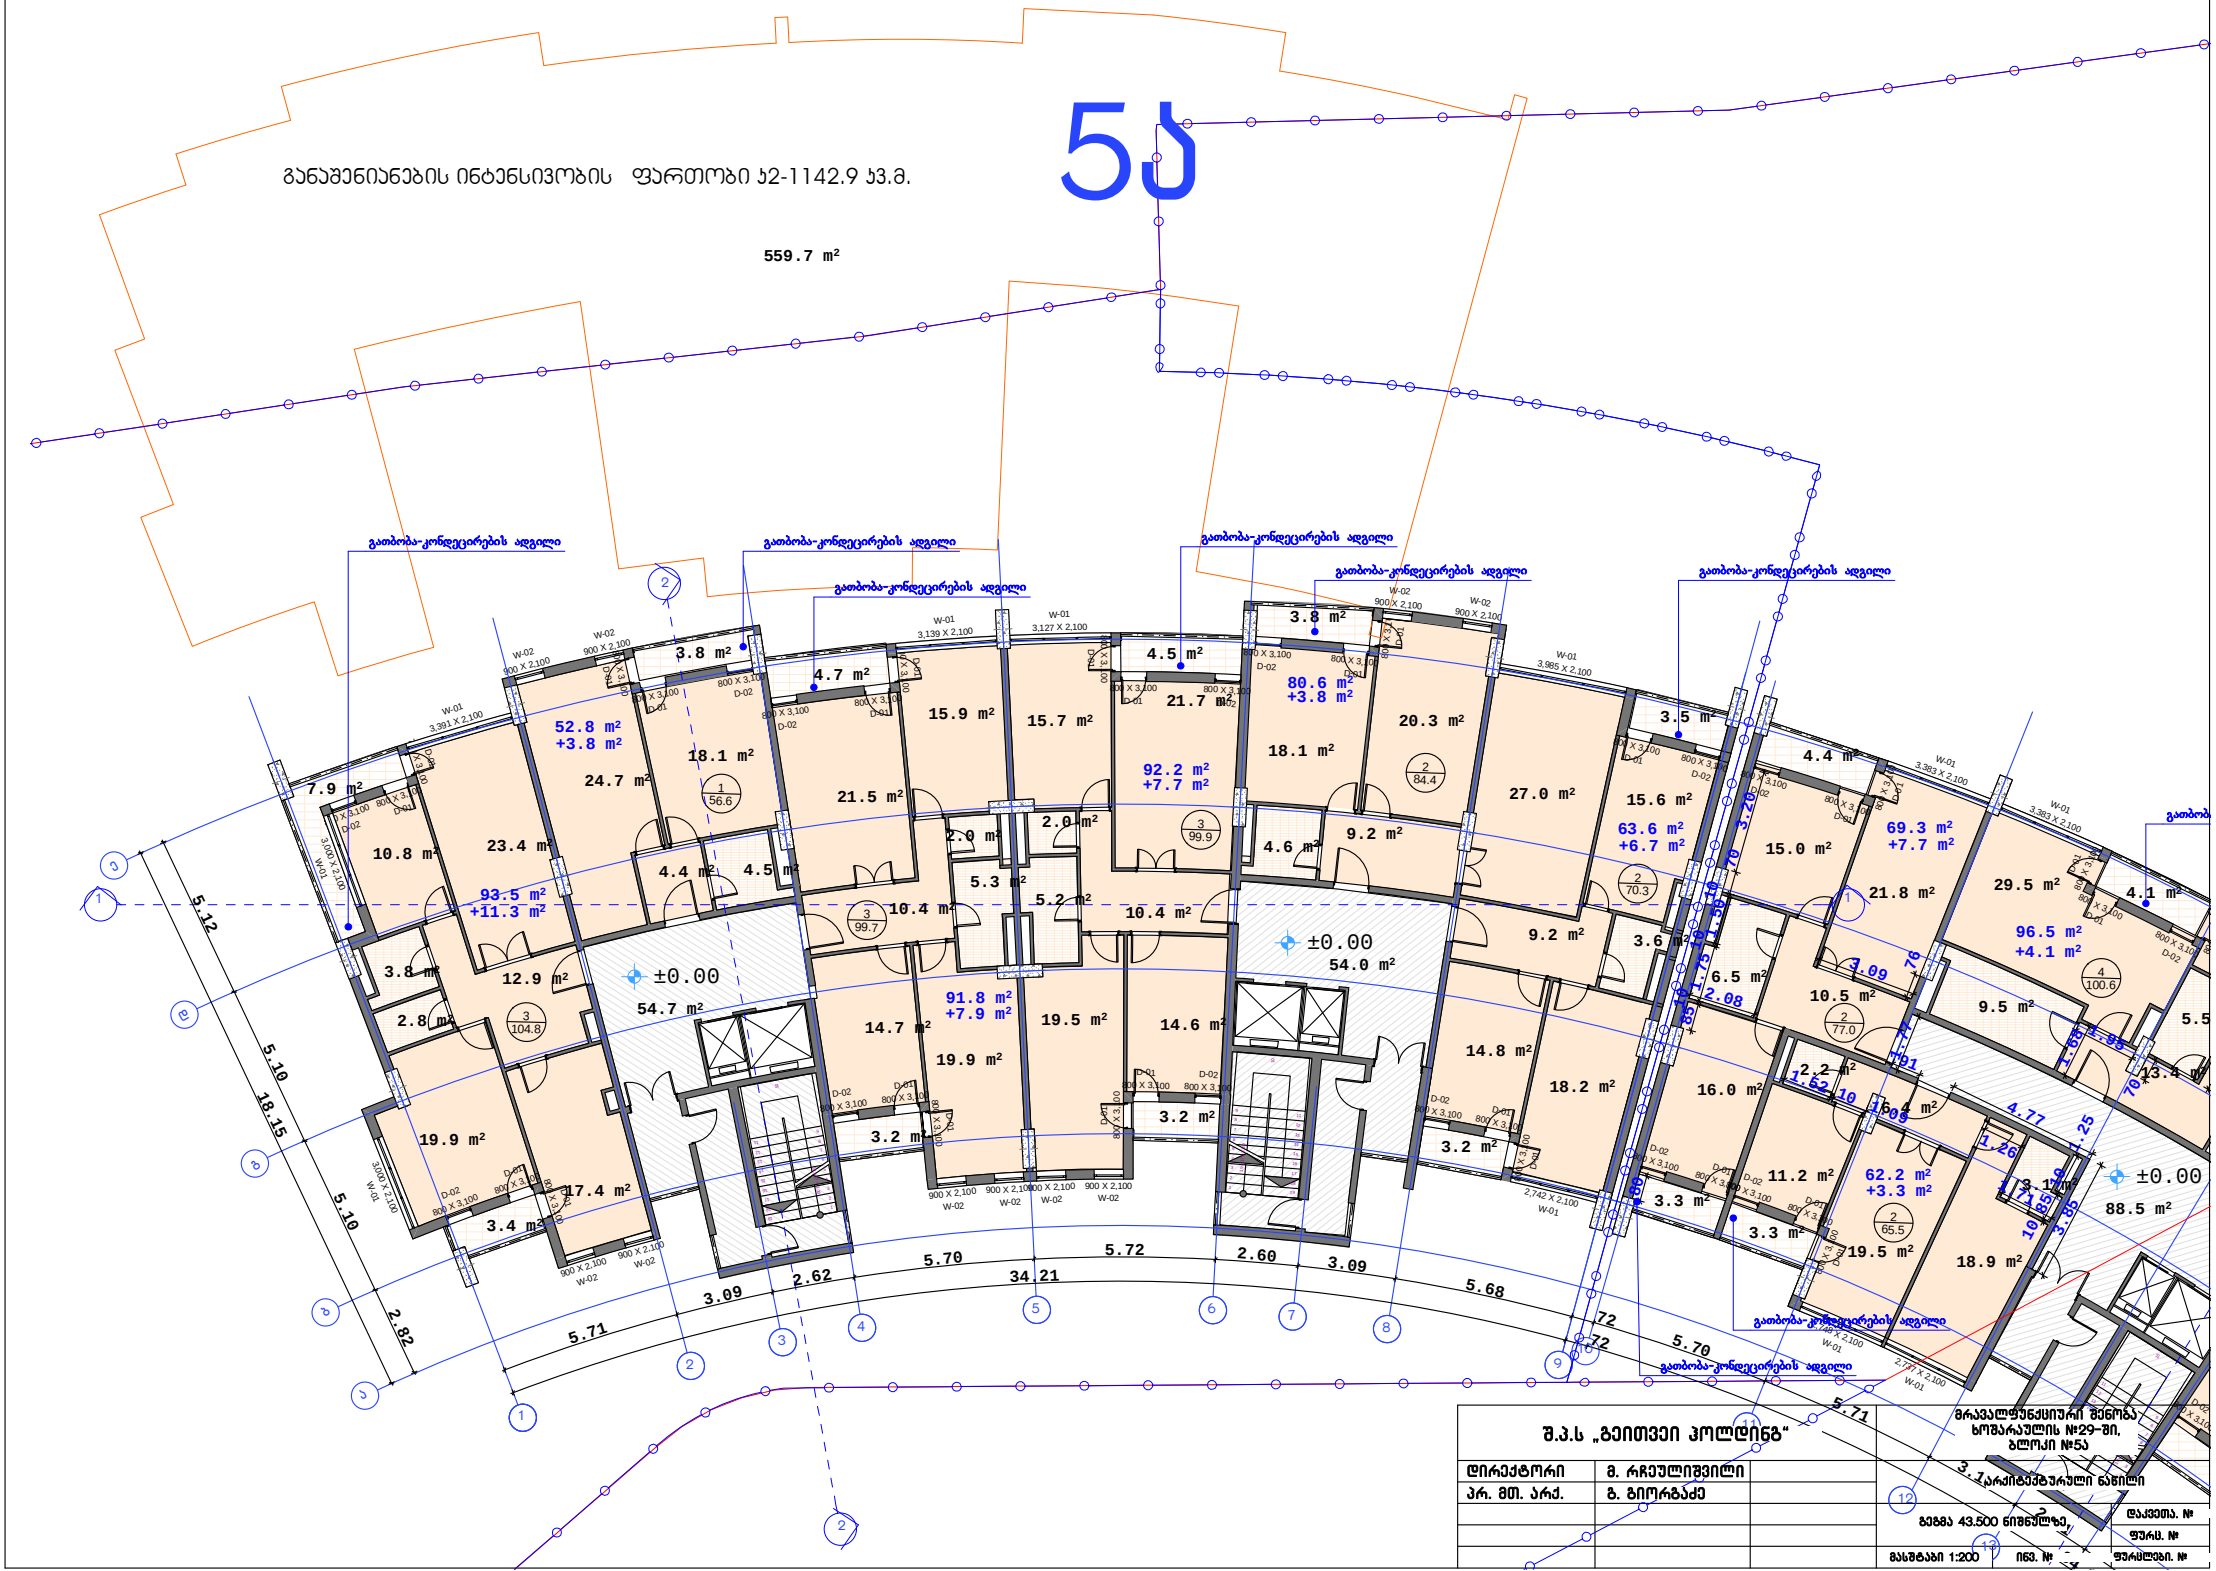
5ა
განაშენიანების ინტენსივობის ფართობი 12-1142.9 კვ.მ.
559.7 m²
გათბობა-კონდიცირების ადგილი
±0.00
54.7 m²
54.0 m²
88.5 m²
52.8 m² +3.8 m²
80.6 m² +3.8 m²
92.2 m² +7.7 m²
63.6 m² +6.7 m²
69.3 m² +7.7 m²
96.5 m² +4.1 m²
93.5 m² +11.3 m²
91.8 m² +7.9 m²
62.2 m² +3.3 m²
34.21
5.71
5.70
5.72
2.60
3.09
5.68
2.62
5.10
18.15
2.82
5.12
ш.პ.ს „გეითვეი ჰოლდინგ“
დირექტორი მ. რჩეულიშვილი
პრ. მთ. არქ. გ. გიორგაძე
მრავალფუნქციური შენობა ხოშარაულის №29-ში, ბლოკი №5ა
არქიტექტურული ნაწილი
გეგმა 43.500 ნიშნულზე
მასშტაბი 1:200

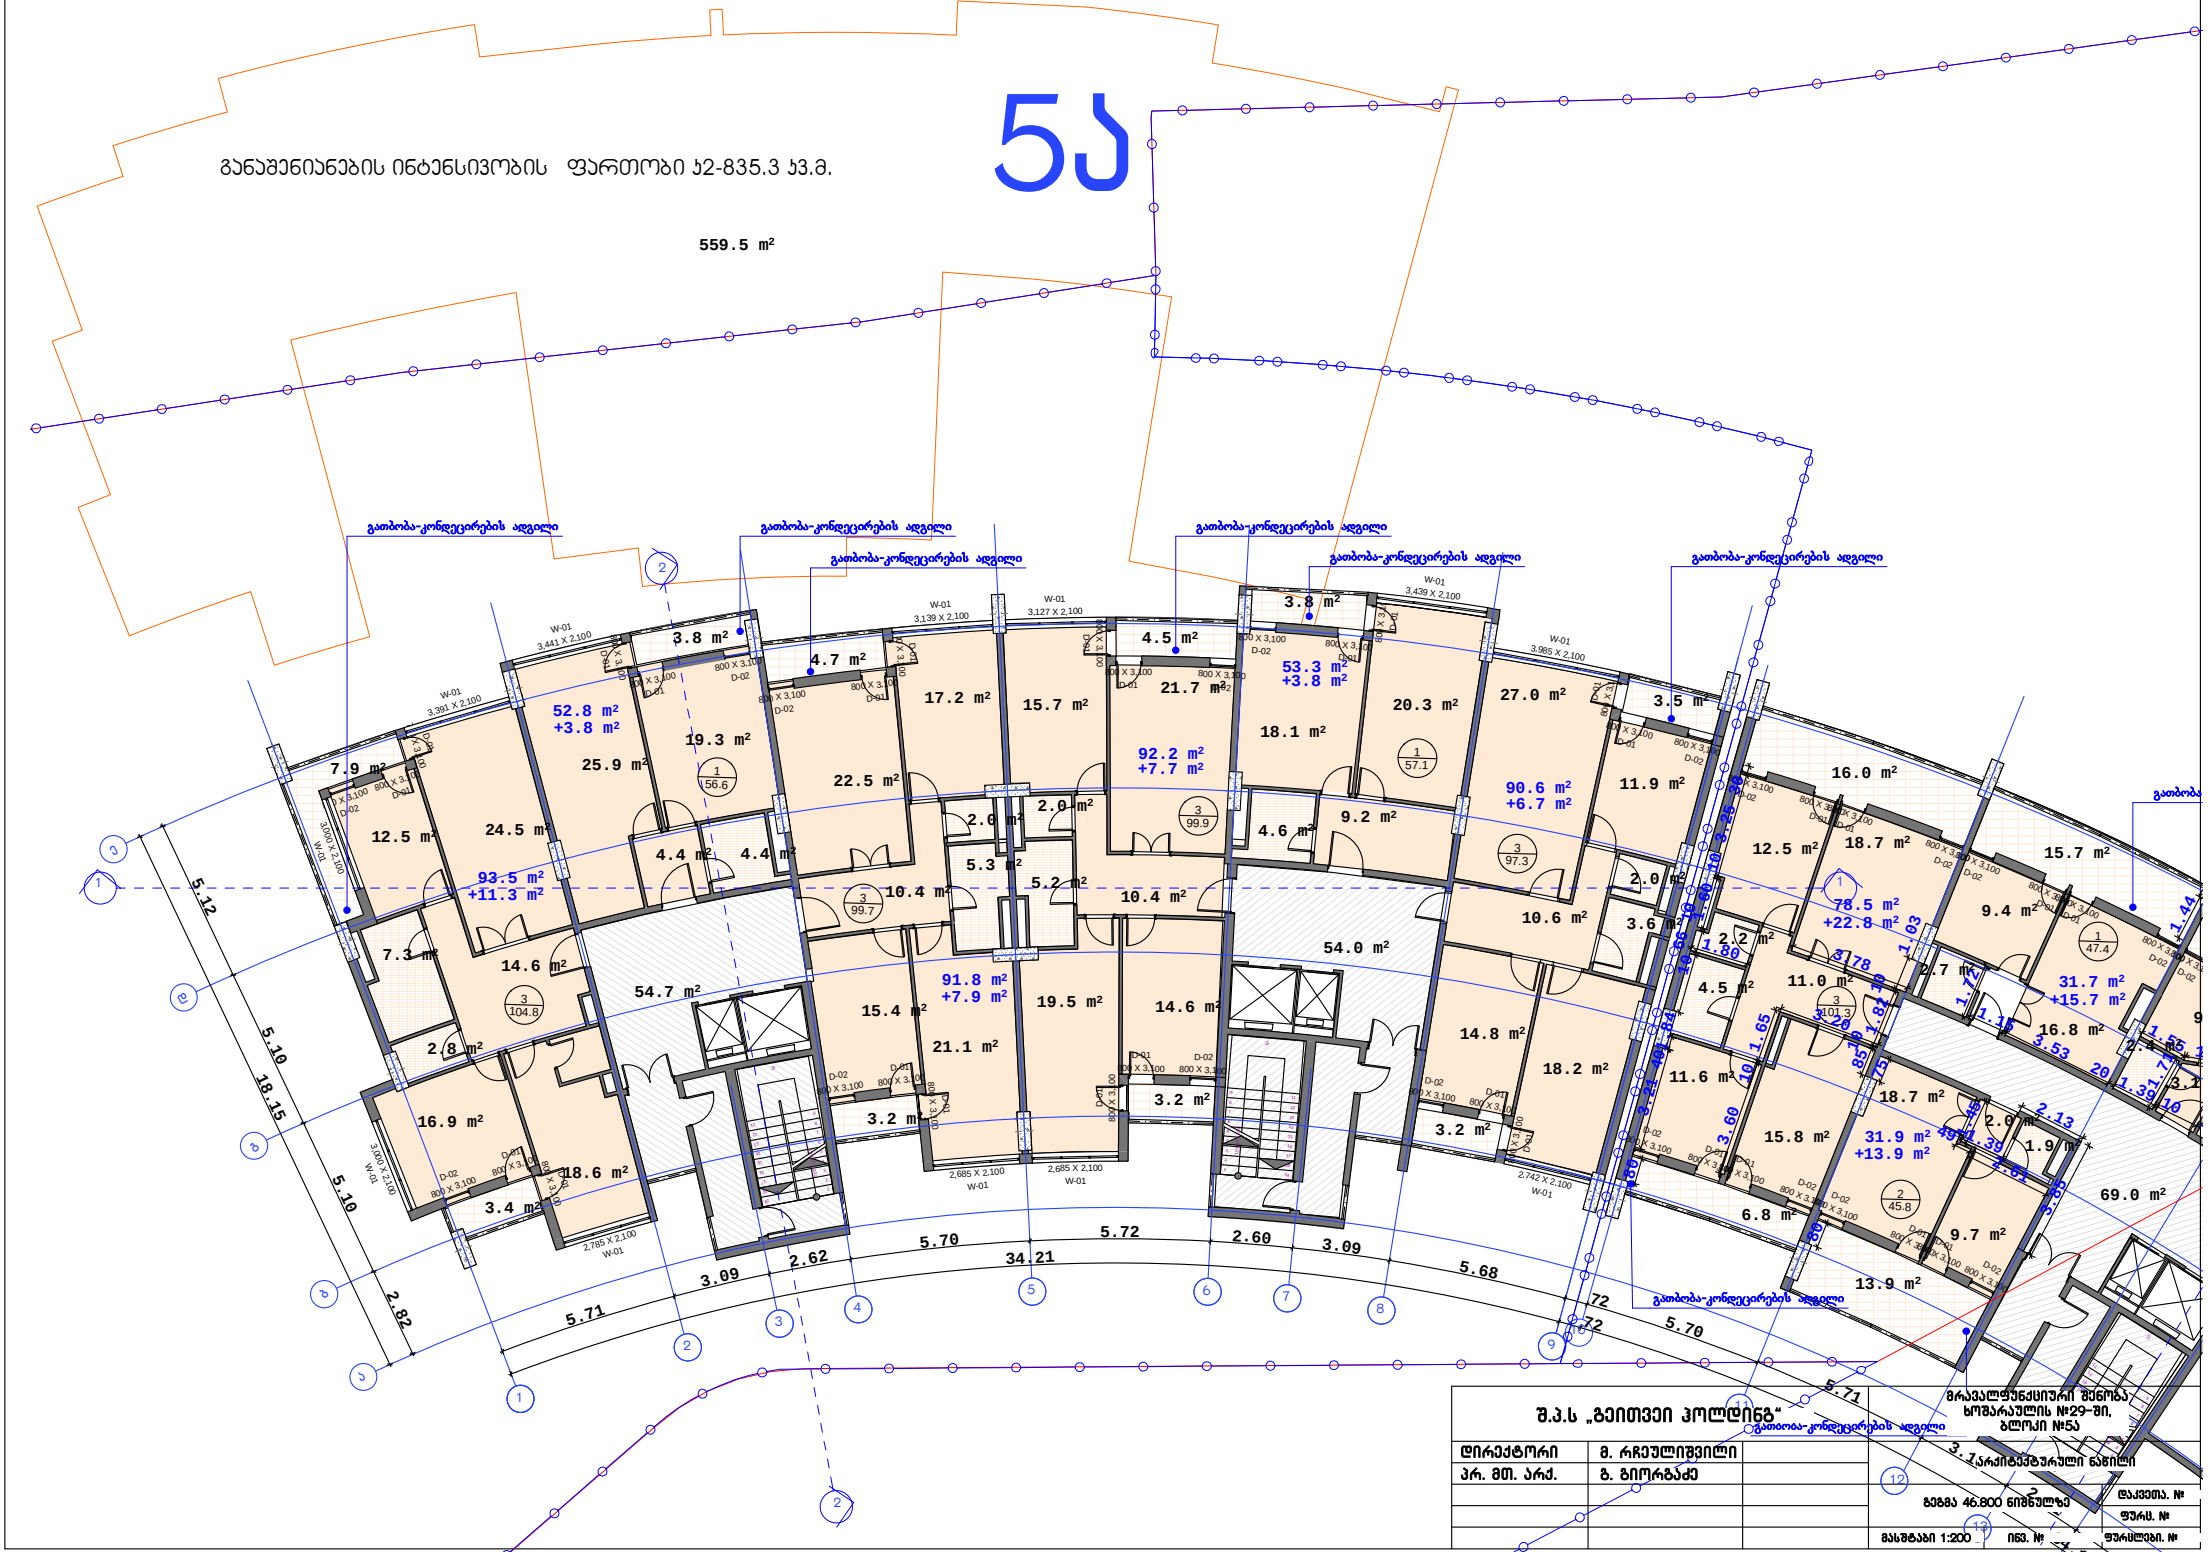
5ა
განაშენიანების ინტენსივობის ფართობი ა2-835.3 ა3.მ.
559.5 m²
გათბობა-კონდიცირების ადგილი
გათბობა-კონდიცირების ადგილი
გათბობა-კონდიცირების ადგილი
გათბობა-კონდიცირების ადგილი
გათბობა-კონდიცირების ადგილი
გათბობა-კონდიცირების ადგილი
52.8 m² +3.8 m²
93.5 m² +11.3 m²
92.2 m² +7.7 m²
91.8 m² +7.9 m²
53.3 m² +3.8 m²
90.6 m² +6.7 m²
78.5 m² +22.8 m²
31.7 m² +15.7 m²
31.9 m² +13.9 m²
69.0 m²
შ.პ.ს „გეითვეი ჰოლდინგ“
დირექტორი
გ. რჩეულიშვილი
პრ. მთ. არქ.
გ. გიორგაძე
მრავალფუნქციური შენობა
ხოშარაულის №29-ში,
ბლოკი №5ა
არქიტექტურული ნაწილი
ფასადი 1:200

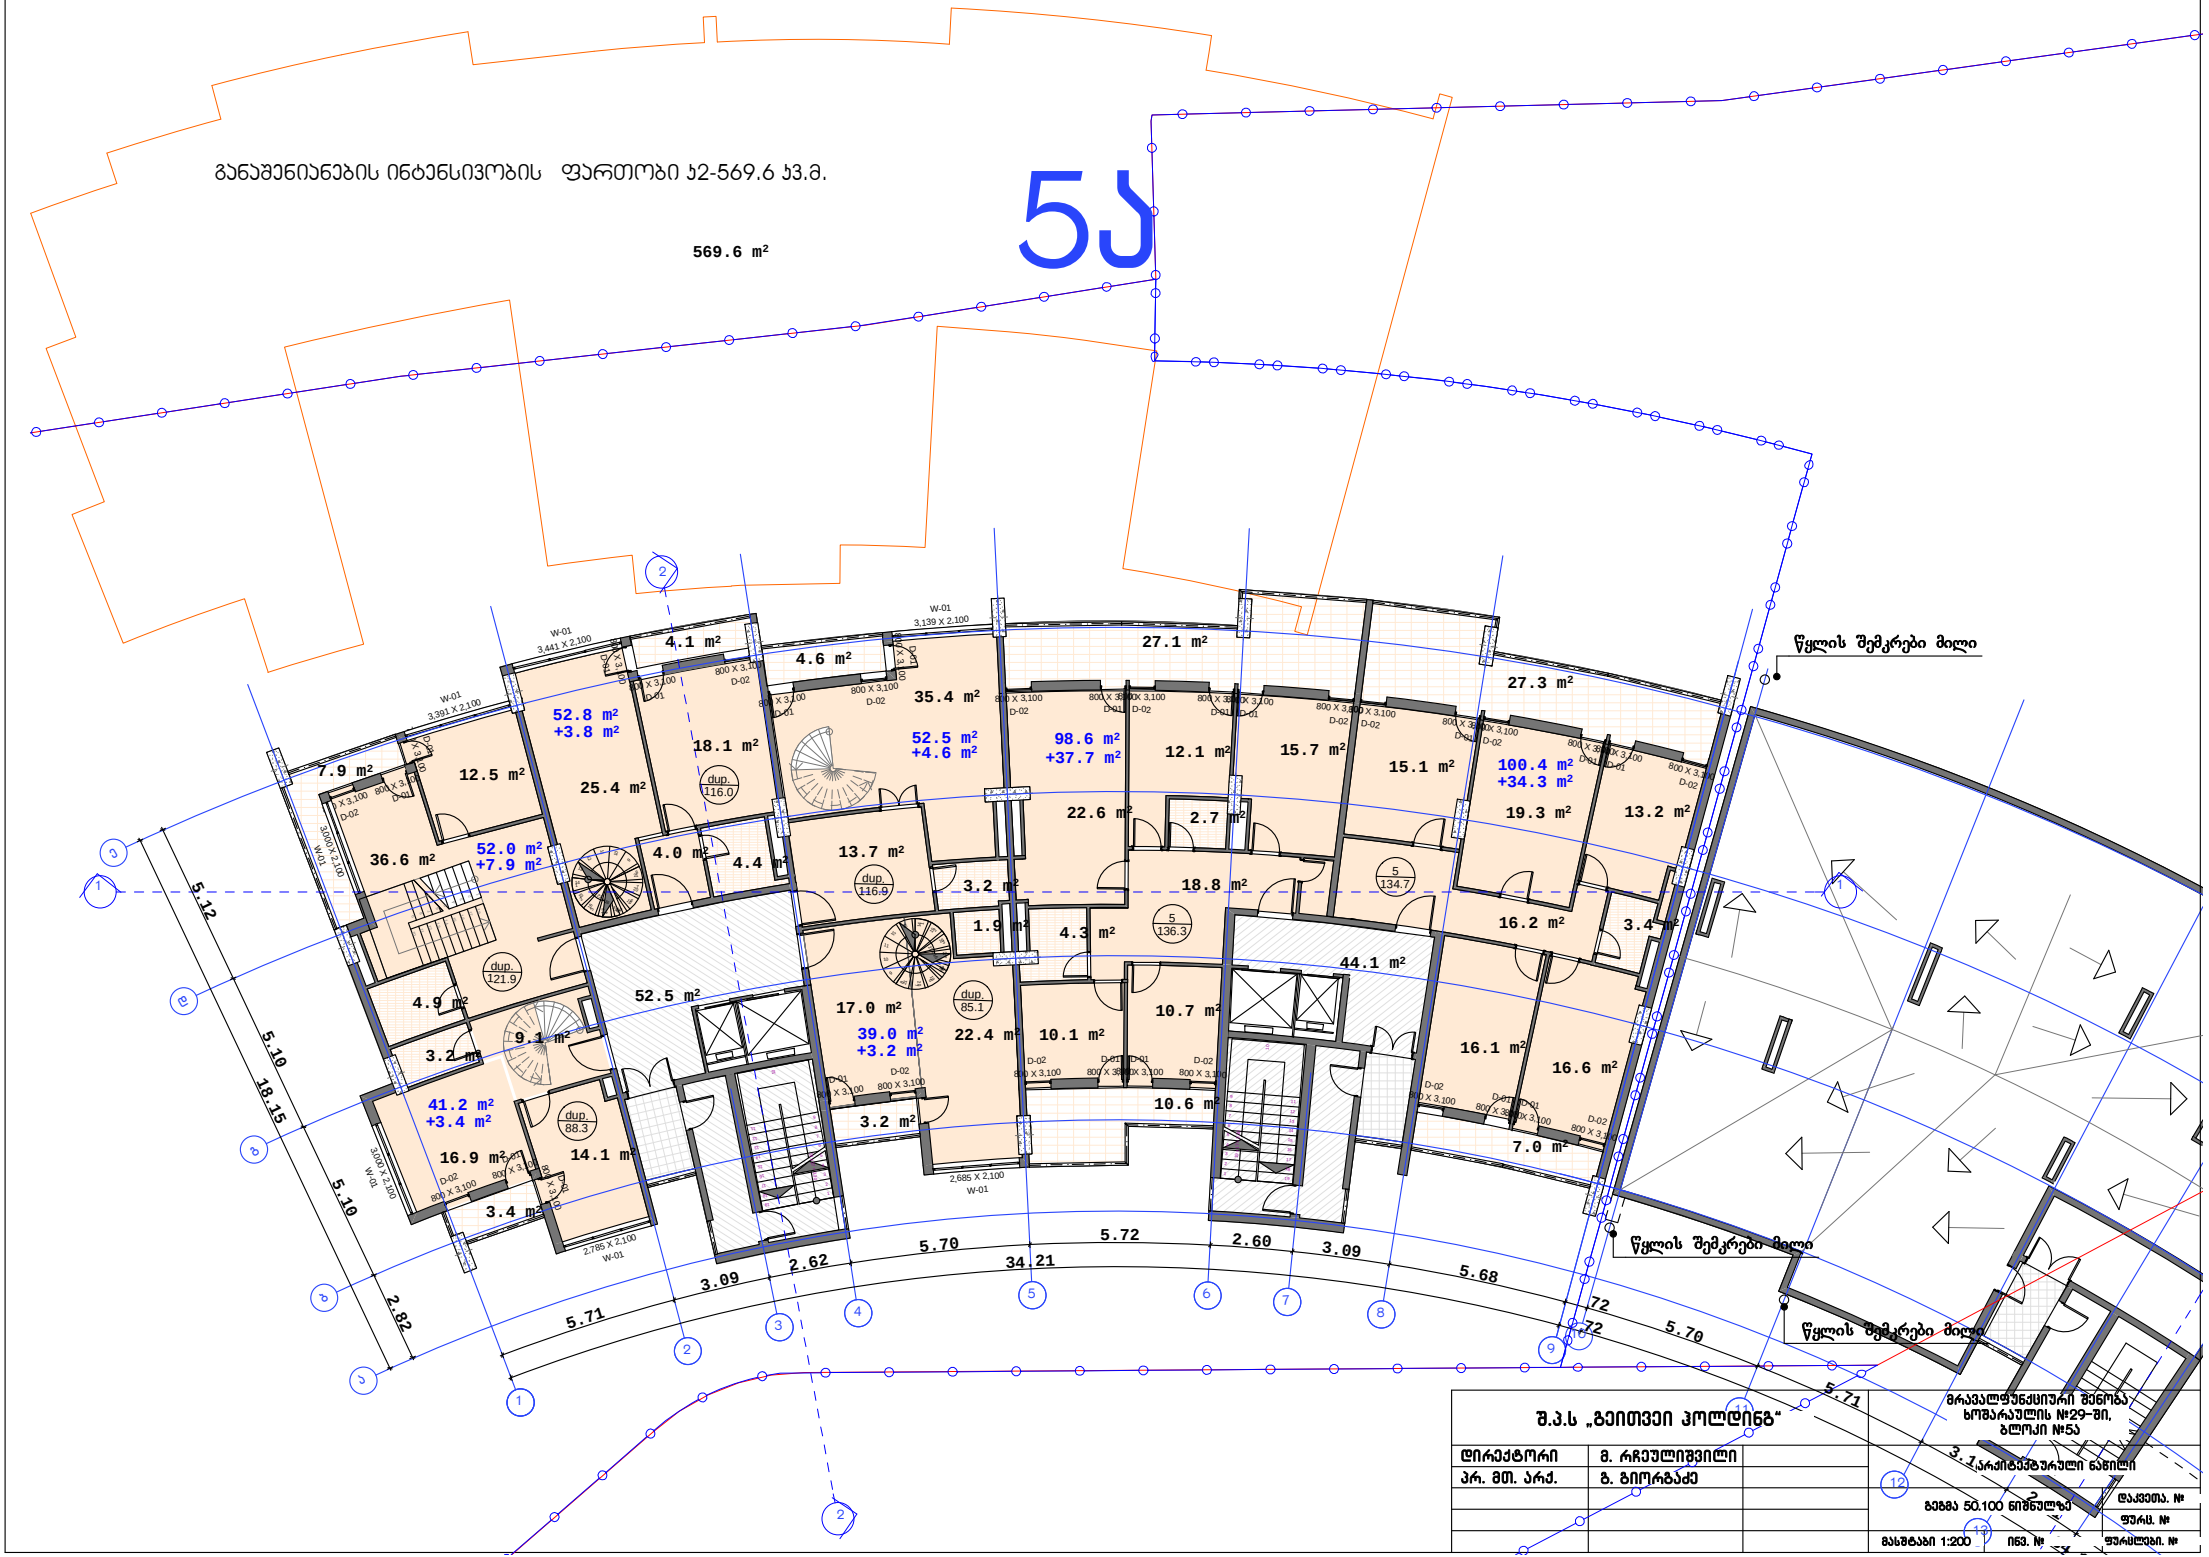
განაშენიანების ინტენსივობის ფართობი ა2-569.6 ა3.მ.
569.6 m²
5ა
წყლის შემკრები მილი
წყლის შემკრები მილი
წყლის შემკრები მილი
52.8 m² +3.8 m²
52.0 m² +7.9 m²
41.2 m² +3.4 m²
52.5 m² +4.6 m²
39.0 m² +3.2 m²
98.6 m² +37.7 m²
100.4 m² +34.3 m²
7.9 m²
12.5 m²
25.4 m²
36.6 m²
4.9 m²
3.2 m²
16.9 m²
3.4 m²
4.1 m²
18.1 m²
4.6 m²
35.4 m²
13.7 m²
3.2 m²
4.0 m²
4.4 m²
52.5 m²
9.1 m²
14.1 m²
17.0 m²
22.4 m²
3.2 m²
1.9 m²
4.3 m²
10.1 m²
10.7 m²
10.6 m²
27.1 m²
12.1 m²
22.6 m²
2.7 m²
18.8 m²
15.7 m²
44.1 m²
27.3 m²
15.1 m²
19.3 m²
13.2 m²
16.2 m²
3.4 m²
16.1 m²
16.6 m²
7.0 m²
dup. 116.0
dup. 116.0
dup. 121.9
dup. 88.3
dup. 85.1
5 136.3
5 134.7
W-01 3,441 X 2,100
W-01 3,391 X 2,100
W-01 3,139 X 2,100
W-01 3,000 X 2,100
W-01 2,785 X 2,100
W-01 2,685 X 2,100
D-02 800 X 3,100
5.12
5.10
18.15
5.10
2.82
5.71
3.09
2.62
5.70
34.21
5.72
2.60
3.09
5.68
.72
.72
5.70
5.71
3.1
1
2
3
4
5
6
7
8
9
10
11
12
13
ა
ბ
გ
დ
ე
ვ
შ.პ.ს „გეითვეი ჰოლდინგ“
დირექტორი
მ. რჩეულიშვილი
პრ. მთ. არქ.
გ. გიორგაძე
მრავალფუნქციური შენობა ხოშარაულის №29-ში, ბლოკი №5ა
არქიტექტურული ნაწილი
გეგმა 50.100 ნიშნულზე
მასშტაბი 1:200
ინვ. №
ცვლილ. №
ფურც. №
ფურცლები. №

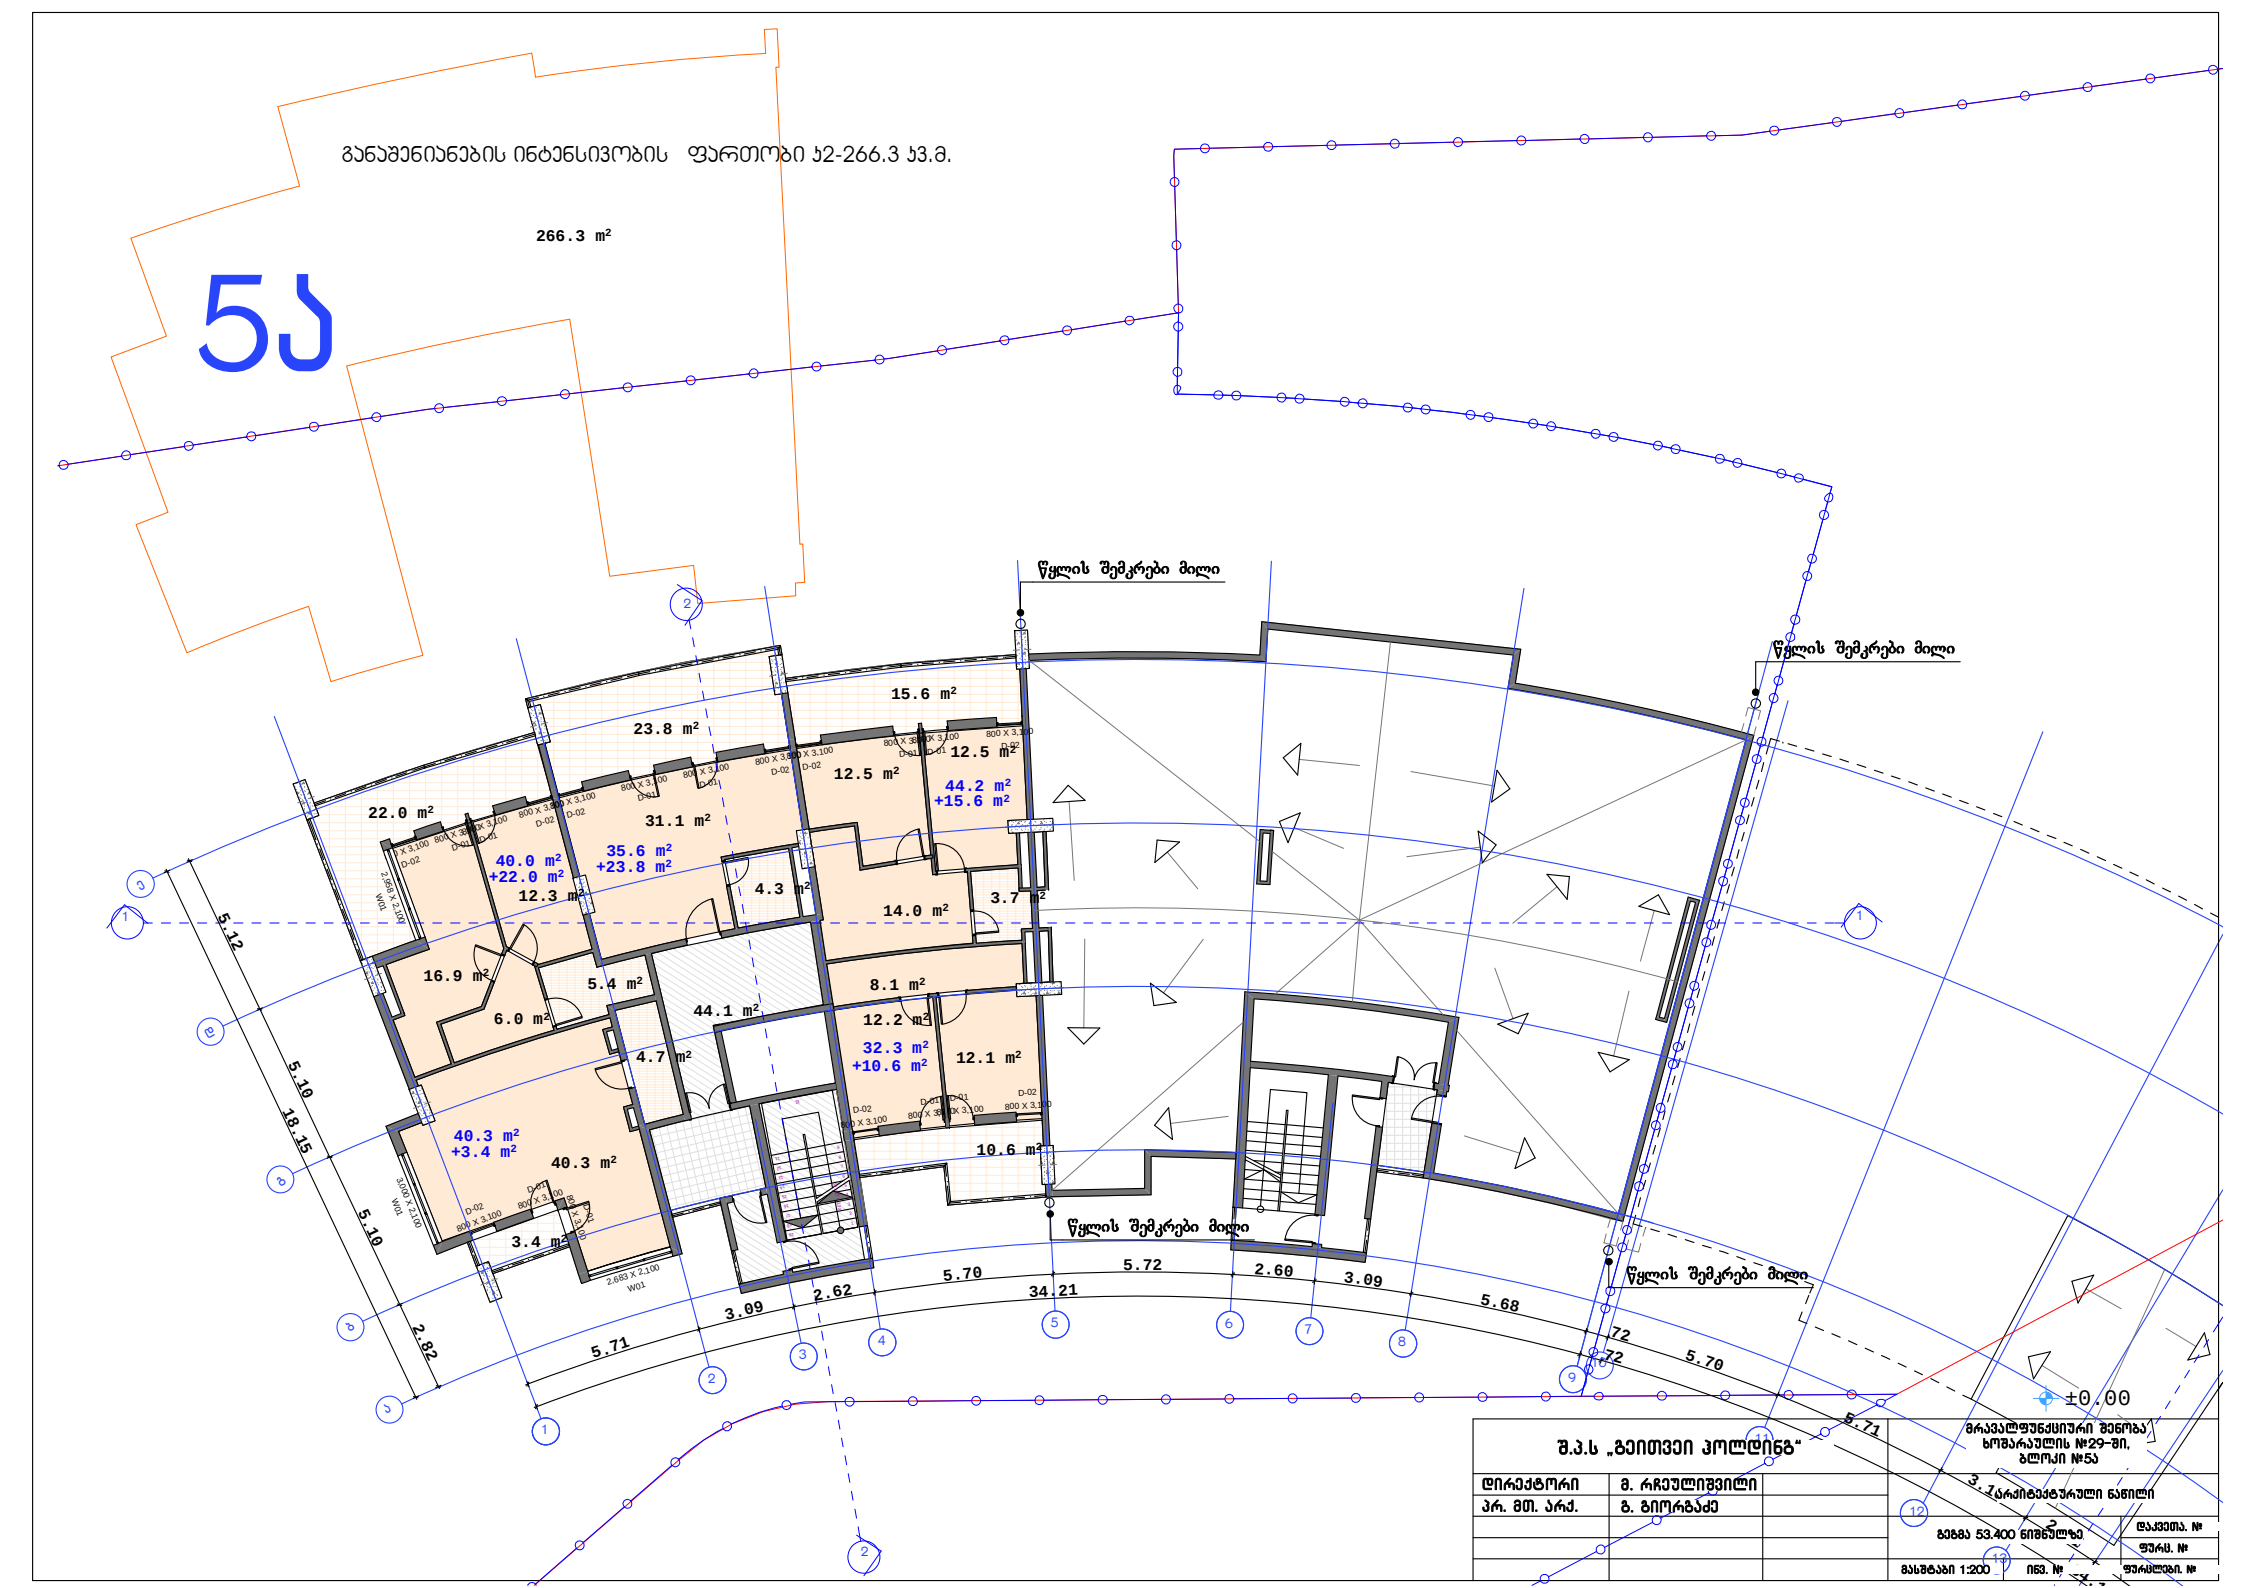
განაშენიანების ინტენსივობის ფართობი 2-266.3 კ3.მ.
266.3 m²
5ა
წყლის შემკრები მილი
წყლის შემკრები მილი
წყლის შემკრები მილი
წყლის შემკრები მილი
15.6 m²
23.8 m²
12.5 m²
12.5 m²
44.2 m²
+15.6 m²
22.0 m²
31.1 m²
40.0 m²
+22.0 m²
35.6 m²
+23.8 m²
12.3 m²
4.3 m²
14.0 m²
3.7 m²
16.9 m²
6.0 m²
5.4 m²
44.1 m²
8.1 m²
12.2 m²
32.3 m²
+10.6 m²
12.1 m²
4.7 m²
40.3 m²
+3.4 m²
40.3 m²
3.4 m²
10.6 m²
5.12
5.10
18.15
5.10
2.82
5.71
3.09
2.62
5.70
34.21
5.72
2.60
3.09
5.68
5.70
±0.00
შ.პ.ს „გეითვეი პოლდინგ“
დირექტორი
გ. რჩეულიშვილი
პრ. მთ. არქ.
გ. გიორგაძე
მრავალფუნქციური შენობა
ხოშარაულის №29-ში,
ბლოკი №5ა
3.1არქიტექტურული ნაწილი
გეგმა 53.400 ნიშნულზე
მასშტაბი 1:200

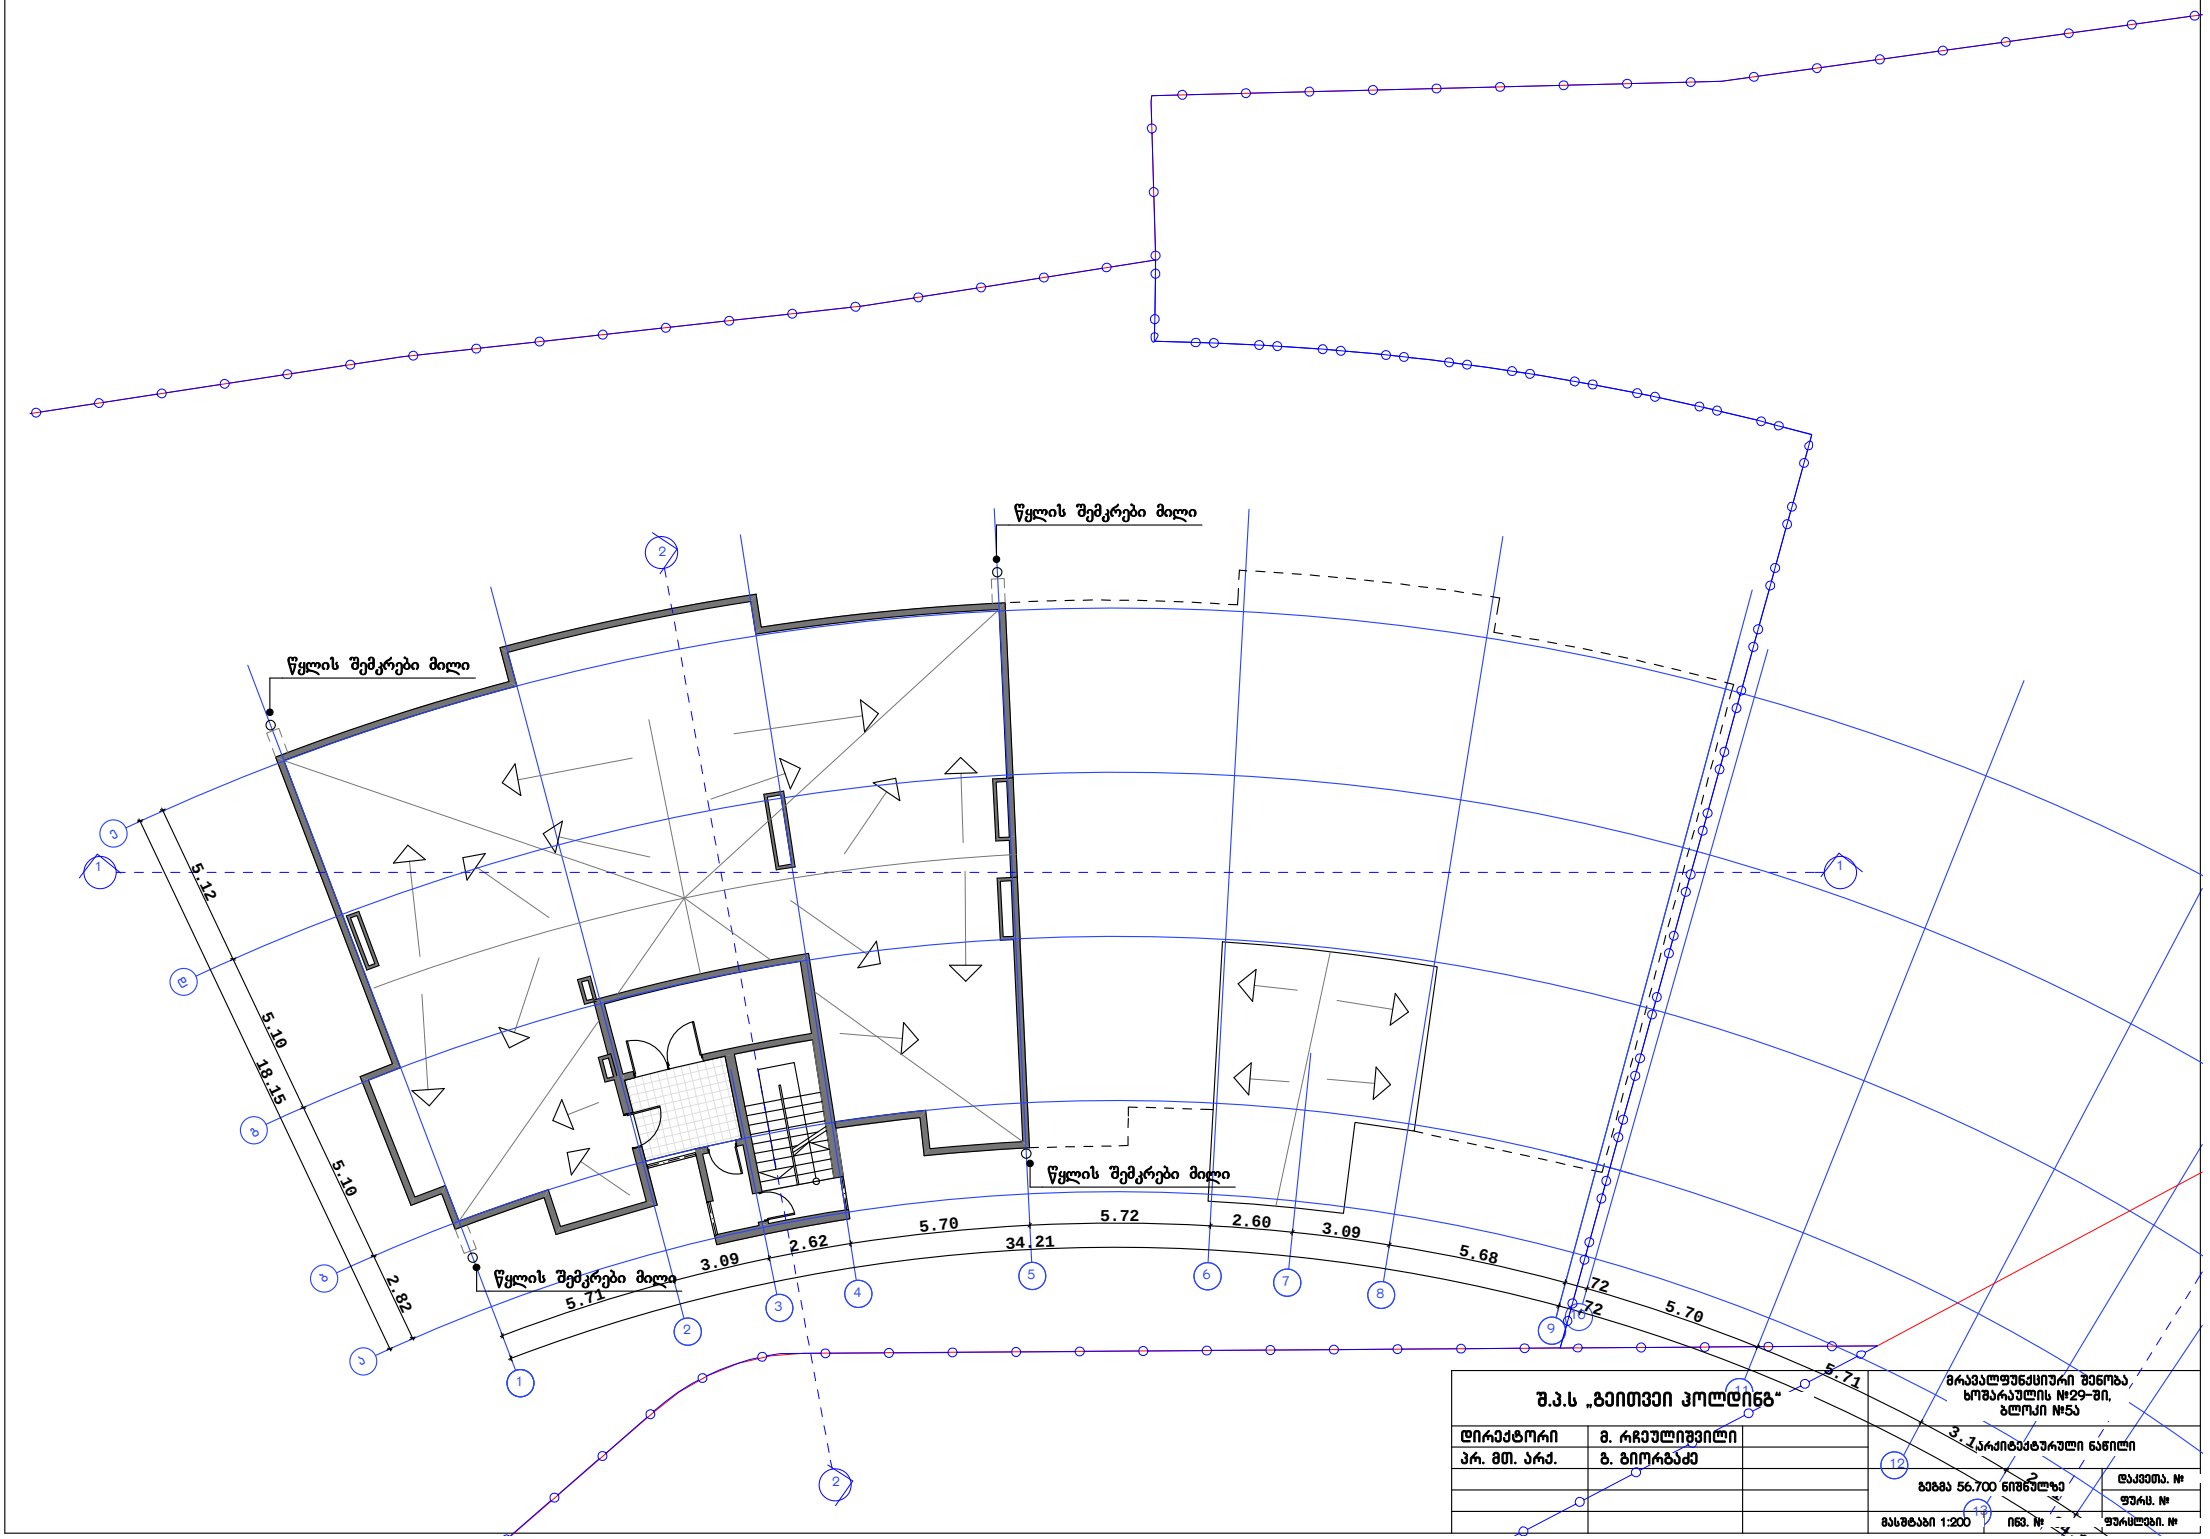

შ.პ.ს „გეითვეი პოლდინგ“		მრავალფუნქციური შენობა, ხოშარაულის №29-ში, ბლოკი №5ა
დირექტორი	მ. რჩეულიშვილი	3.1 არქიტექტურული ნაწილი
პრ. მთ. არქ.	გ. გიორგაძე	გეგმა 56.700 ნიშნულზე
		დაკვეთა. №
		ფურც. №
მასშტაბი 1:200	ინვ. №	ფურცლები. №

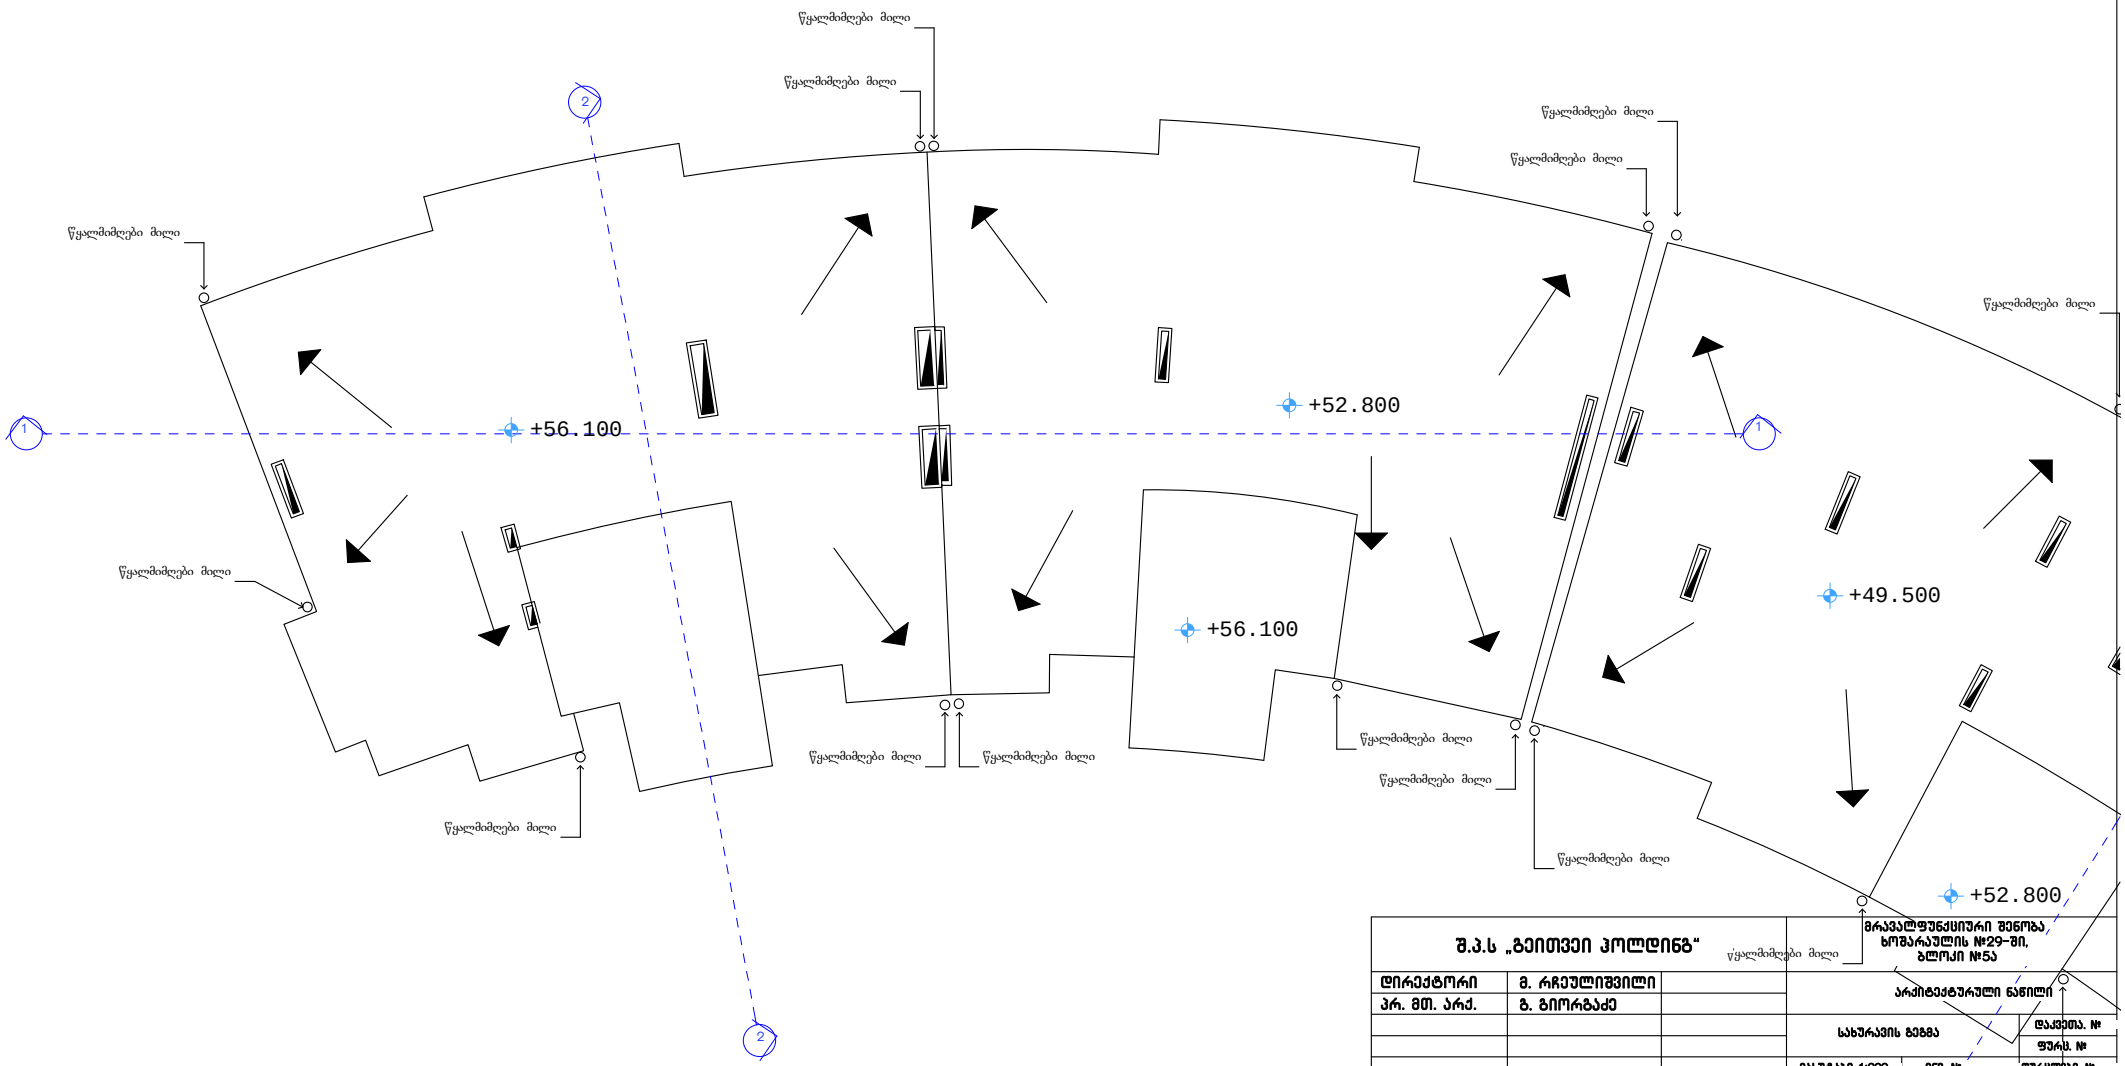

შ.პ.ს „გეითვეი პოლდინგ“			მრავალფუნქციური შენობა ბოშპარაულის №29-ში, ბლოკი №5ა
დირექტორი	მ. რჩეულიშვილი		არქიტექტურული ნაწილი
პრ. მთ. არქ.	გ. გიორგაძე		
			სახურავის გეგმა
			დაკვეთა. №
			ფურც. №
მასშტაბი 1:200	ინვ. №		ფურცლები. №