


შახატი ღერძებში 1-16 მ 1:200

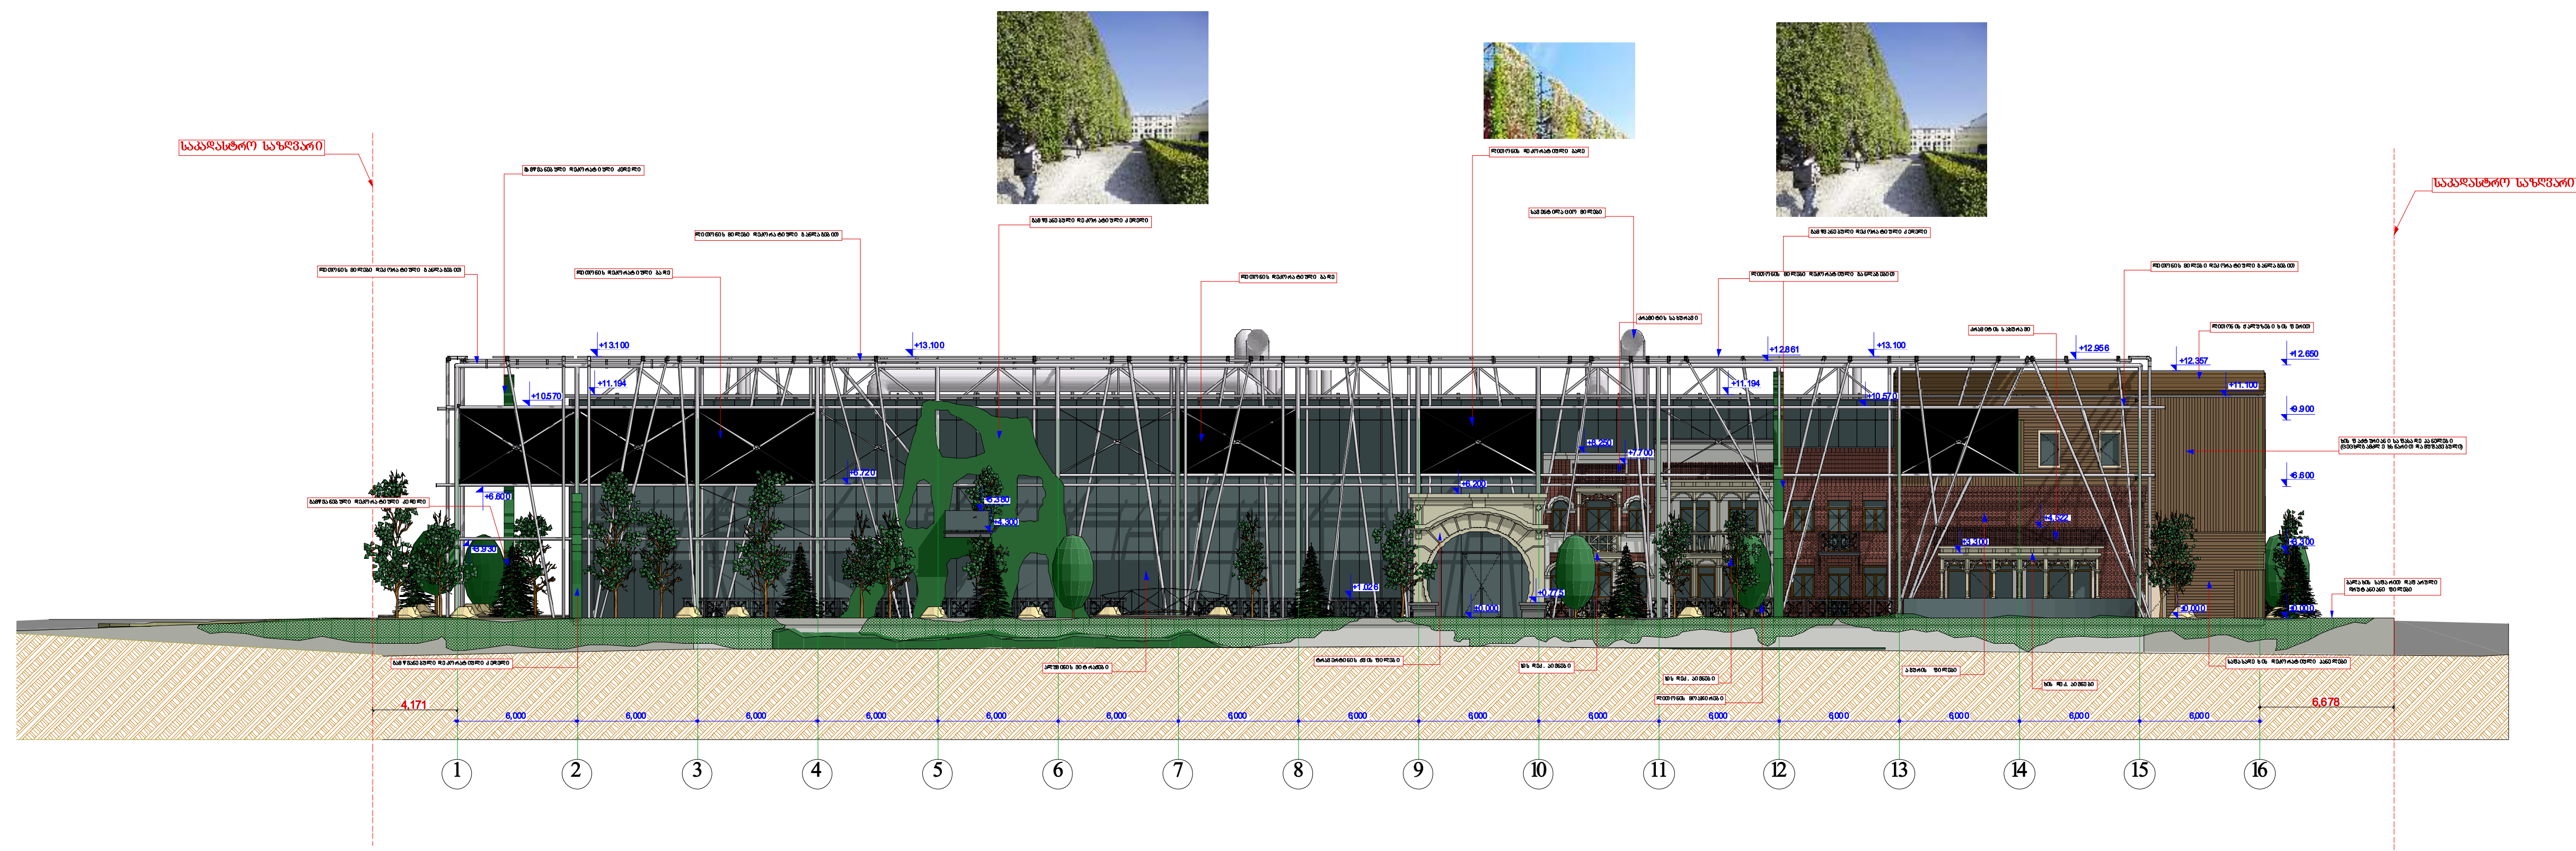

პროფის დაცვა
Job Title

მრავალუწყობიანი კომპლექსი
ორანჟერია

მისამართი
Address:

ქ.თბილისი, ყაზრთაშვილის სახეობის
ზონის, სხვადასხვა და ლაზარის ქუჩის
ქუჩის, თბილისი, სახელმწიფო სახეობის
ზონის, სხვადასხვა და ლაზარის ქუჩის
დავითის № 01.13.01.022/94

83608365:
Notes:

1. ნახაზზე ზომები მოცემულია მილიმეტრებით.
2. ამჟღავნავენ მიღებად პროექტირებაში შესაძლებელი განივკვეთიდან ცდილობები.
3. ნახაზის ყველა ცდილობა შენახილხის პროექტში ზომებისა და უნდა იყოს პროექტის ავტორთან.

არქიტექტურული ნაწილი

პროექტის სტატუსი Drawing Status	ჟს. თარიღი Date
სტადია პროექტი	

განმარტება

performers		
თინათინა ბოლუა	სანაოტო, მკვარი	ხელმძღვანელი
ფილიპო ბოლუა	ს. მკვარი	
პრ. ბოლუა	მ. მკვარი	
პრ. ბოლუა	ს. მკვარი	
კონსტანტინე ბოლუა	მ. მკვარი	

ნახაზის ფაბრიკა

ზახადი ღერძებში 1-16

ფარგალი №	საქ.	ფარგალი ზონა

80 Drawing Scale. at 1:200	

A1

განსახილველი დოკუმენტები 1-ი



გაფუხანებული დემოკრატიული კედელი


ხის უაქტუარიანი საზასაღე კანელზი
(ცეცხლზამღლე ხსნარით) ღამუშავზული)

სავენტილაციო მილები

ლითონის მიღები დეკორატიული განლაგებით

ლითონის მიღები ფეოდალური განლაგებით

საკაღასტრო საზღვარი

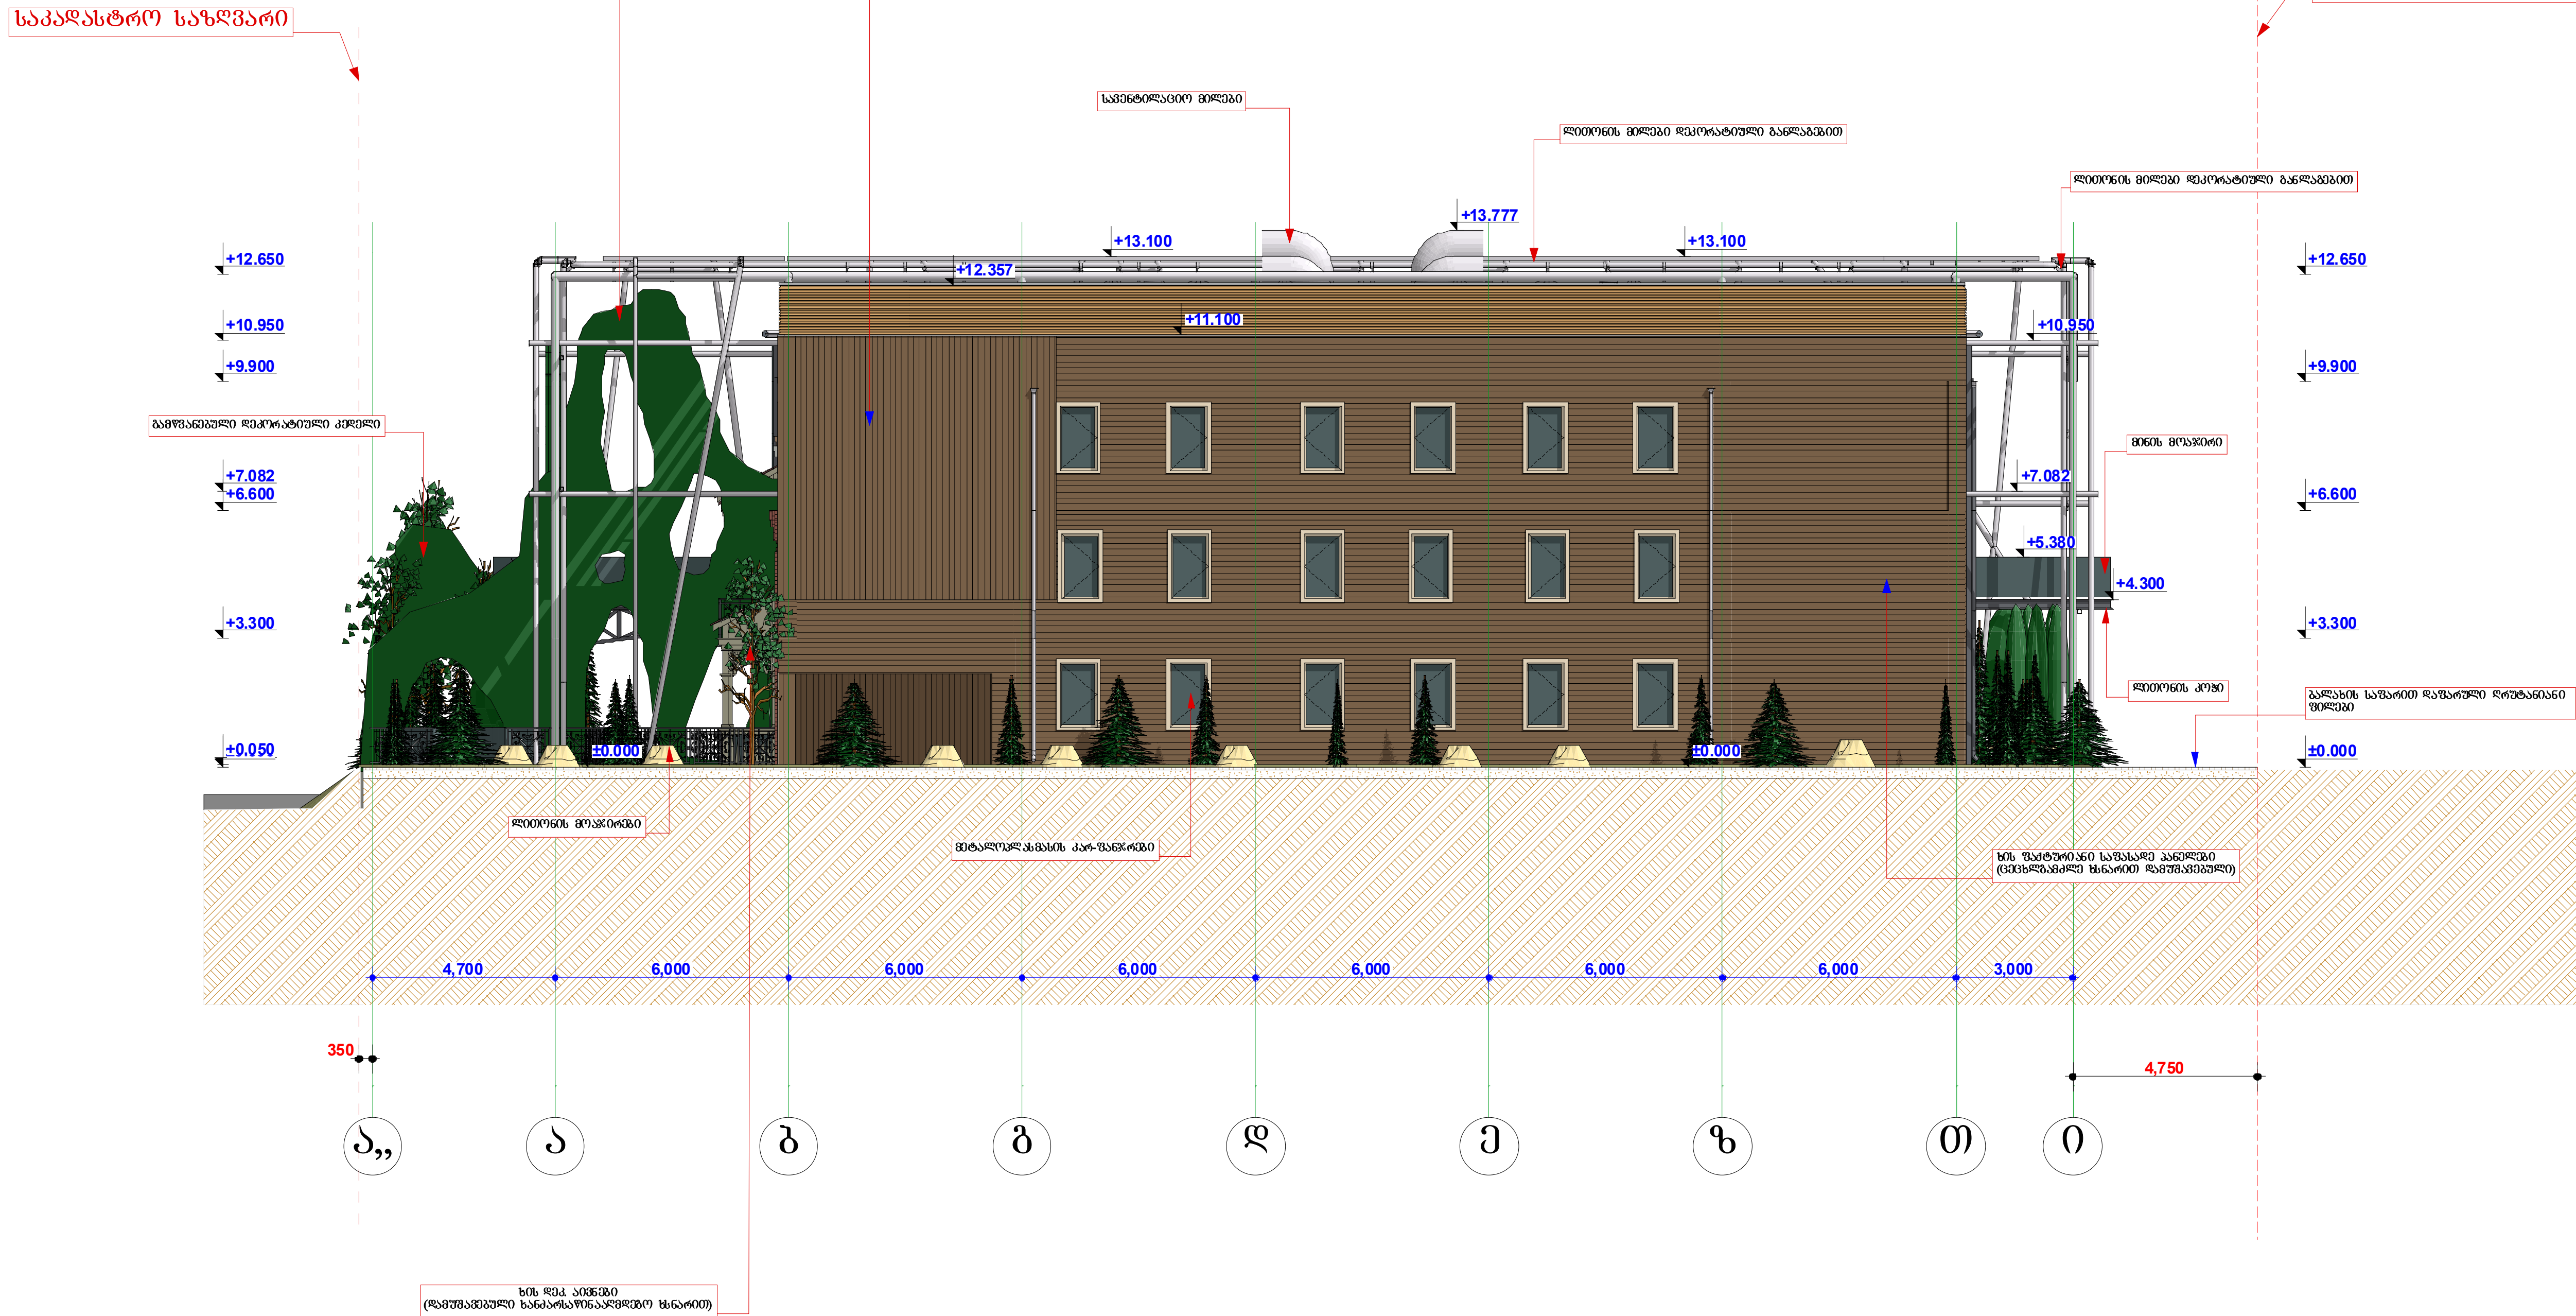

პროექტის ფასდასახე
Job Title

მრავალფუნქციური კომპლექსი
ორანჟერეა

მისამართი
Address

ქ.ბილისი, საბურთალოს სახელმწიფო
 უნივერსიტეტი ფ. ლავროვის ქუჩის 30-ის;
 ქალაქი თბილისი, საბურთალოს სახელმწიფო
 უნივერსიტეტი ფ. ლავროვის ქუჩის 30-ის
 დეკანოზი № 01.13.01.022/194

83608365:
Notes:

1. ნახაზზე ზომები მოკვეთილი მიღწერაზე.
2. შესაღებადანი მიღწერაზე პროექტი
განსაზღვრული განზომილებას ცვლილება.
3. ნახაზი ყველა ცვლილება შენახვის
პროექტის მიხედვითი უნდა იყოს პროექტის
პროექტზე.

არქიტექტურული ნაწილი

პროექტის საბუნი

სტადია პრეპროტი

გვერდულობი

თენგიზეცხი	სახლი-გვარი	ბაღმონია
ფრინკერი	ა. ჩანძი	
პრ. უბერი	გ. ჩანძი	
პრ. უბერი	ა. ჩანძი	
ქიშკის გორაკი	წ. მუხომედი	

ნახუბის ფასულები

ზახადი ღერძებში ა-ი


ფურცელი №	
-----------	--

გუსხიბანი,
Drawing Scale

8 1:200

A2

შახატი ღერძებში 16-1 მ 1:200

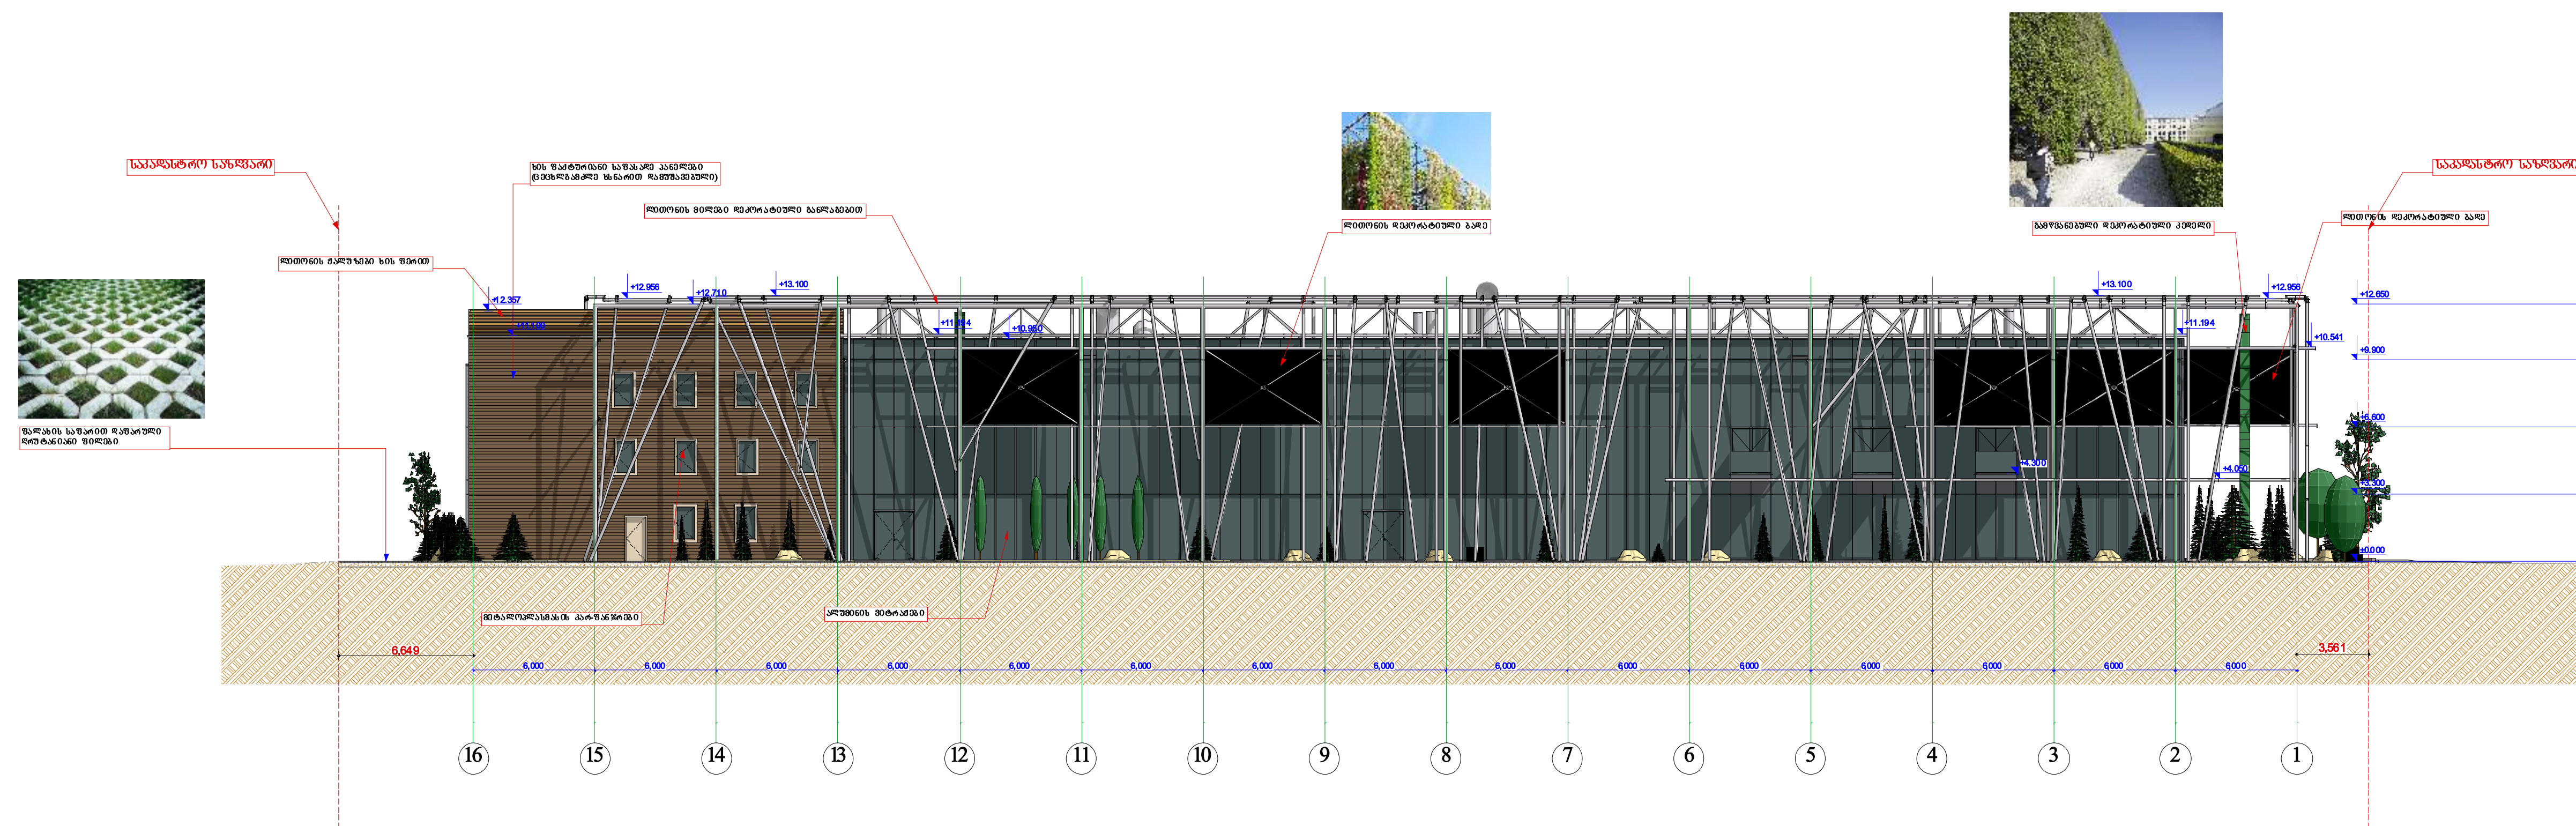

მრავალუნძვიური კომპლემსი
ორანჟურმა

ქ.თბილისი, საკრთვლუს სახეიფო
 ზის,ხეიბილსა დ ლხლინეს ქიხს გორის;
 ჰლქი თბილისი, საკრთვლუს სახეიფო
 ზის,ხეიბილსა დ ლხლინეს ქიხს გორის
 დვკიის № 01.13.01.022/94

1. ნახაზზე ზომები მოცემულია მილიმეტრებით.
2. ქვესტრუქციები მიღებაზედ პროექტში შესაძლებელი განივკვეთებს ცვლილებები.
3. ნახაზის ყველა ცვლილება მხედრუბლის პროექტში ზემონახაზში უნდა იქნეს პროექტის აბრეშურებული.

პროექტის სტატუსი Drawing Status	ჟს. თარიღი Date
სტადია პროექტი	

შპს "კარგაუბლები" per Dumas		
თანდევნიზა	სახელი, გვარი	ტელეფონი
დინამური	ა. მანძი	
პრ. ადმინი	გ. მანძი	
პრ. ადმინი	ა. მანძი	
უმაღლესი პროცენტები	ზ. მანძი	

შპს-ს დირექტორი

ფურცელი №	სულ.	ფურცლის ჯამი
მასშტაბი, Drawing Scale.	მ 1:200	A1

A1