


36000 1-1 ၁ 1:200

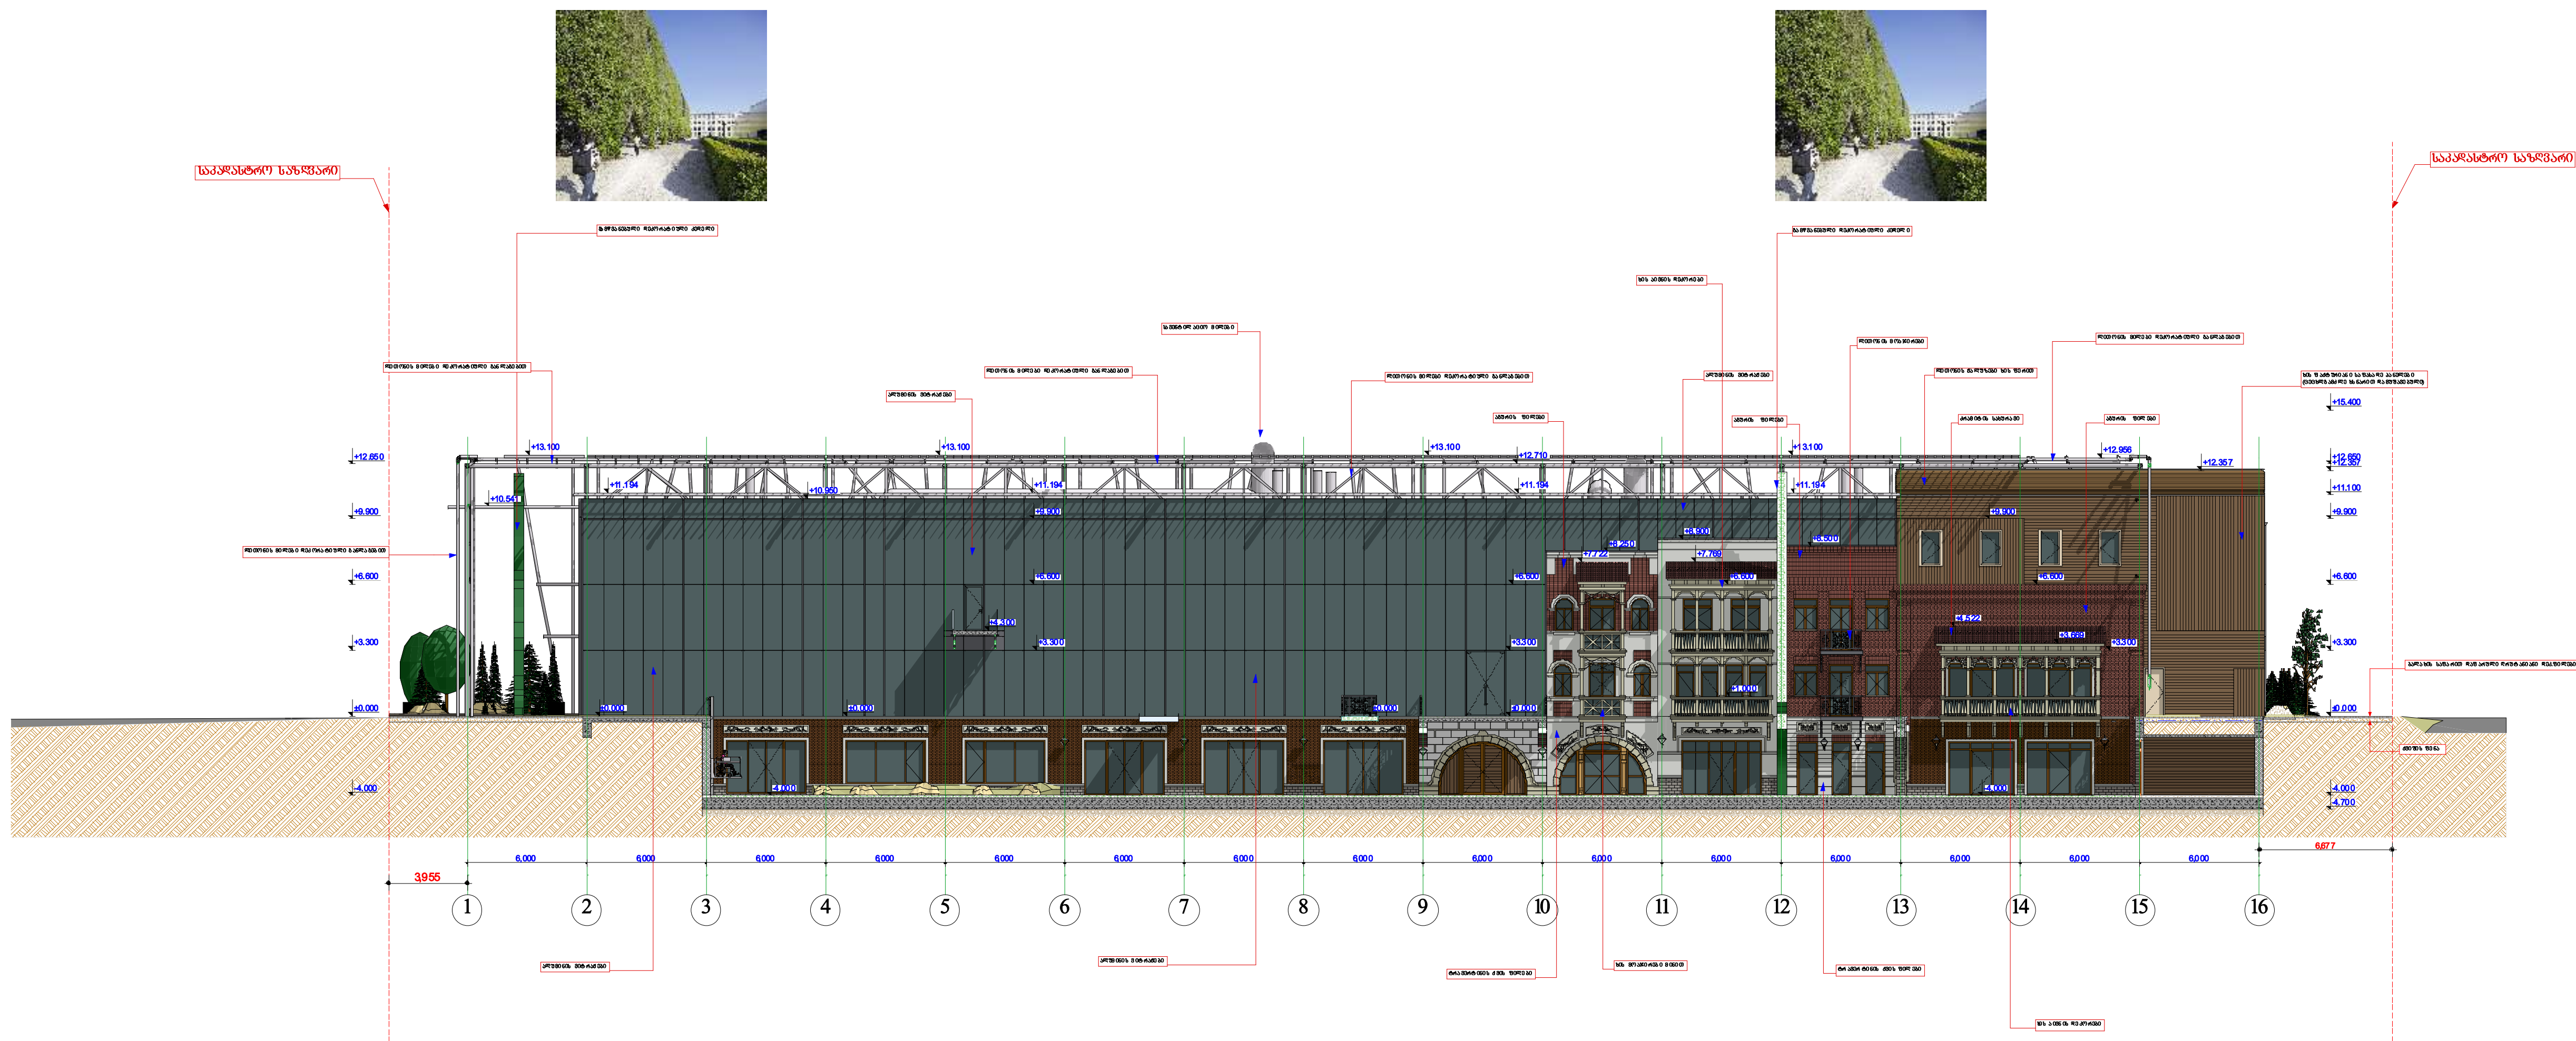

პროექტის ფასი

მრავალუბნური კომპლექსი
ორანჟერეა

Հասցե

ქ.თბილისი, საკრთვალის სამხედრო
 ზის, სხვატონა და ლაბლიანს ქაზას შორის;
 ქ.თბილისი, საკრთვალის სამხედრო
 ზის, სხვატონა და ლაბლიანს ქაზას შორის
 ნაკრთის № 01.13.01.022/194

80608365:
Notes:

1. ნახაზზე ზომები მოცემულია მილიმეტრებით.
2. პსელაუბაციაში მიღებულ პროექტში შესაძლებელია განიკონსილდეს ცვლილებები.
3. ნახაზის ყველა ცვლილება შენახლობის პროექტში შეტანისას უნდა იქნეს პროექტის ავტორთან.

არქიტექტურული ნაწილი

პროექტის საბჭოსი

შპს. თაბრილი

სტადიის პერიოდი

შეცნობა

თანამდებობა	სახელი, გვარი
-------------	---------------

დირექტორი	ა. ჩხიძე
-----------	----------

36. 330(1)60	2. 8650d
--------------	----------

3.7. 333 333	3.7. 333 333
3.7. 333 333	3.7. 333 333

8555250	
---------	--

ნახევრი: დღე: ნომერი:

36090 1-1

ფურცელი №2	
------------	--

	ფარგალი
--	---------


[illegible]

Drawing Scale.

2 1,200

A1

ቅጽ 02-2 ሃ 1:200

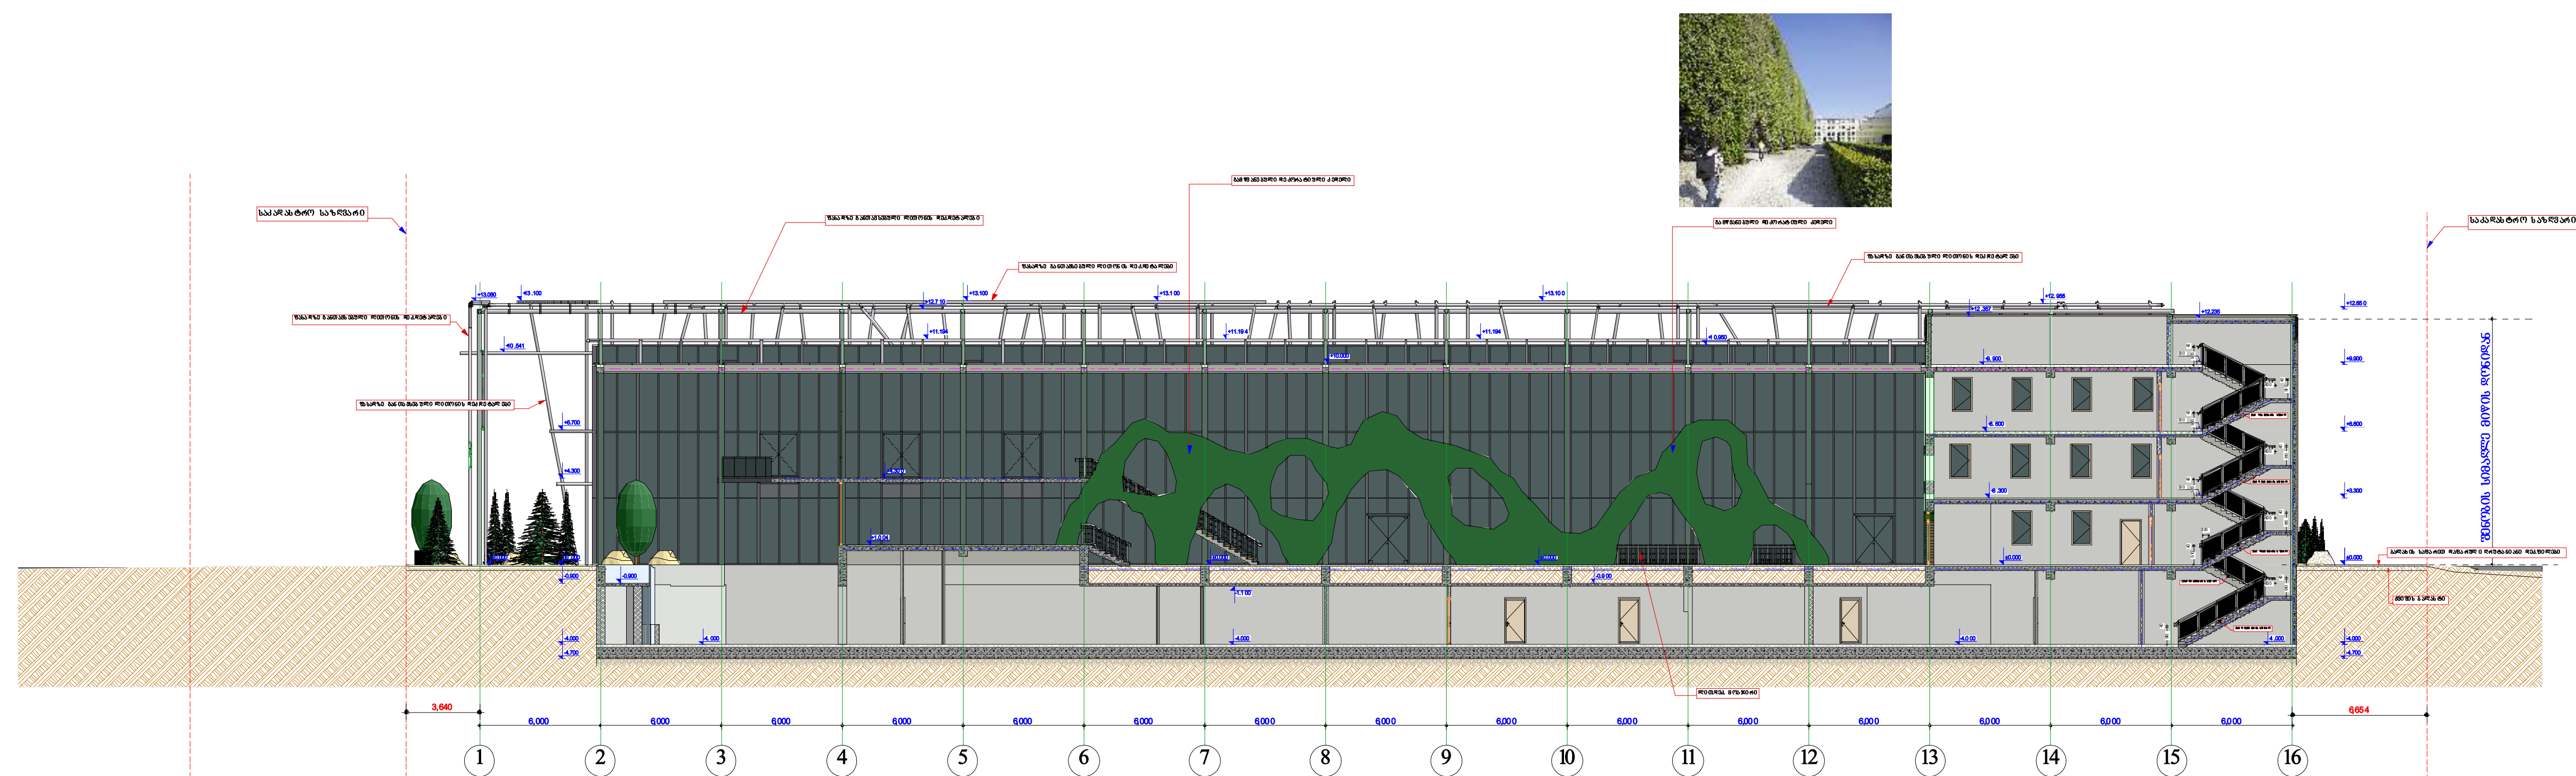

პროექტის ფასი

მრავალუწყვიანი კომპლექსი
ორანჟერია

ՁԱՅԱԿՈՒՄ:

ქ.თბილისი, საკრთვლუს სახეაფრო
 ზის,ხედალსა და ლახლიანს ქაზს გორის;
 ჭლქი თბილისი, საკრთვლუს სახეაფრო
 ზის,ხედალსა და ლახლიანს ქაზს გორის
 დეკთის № 01.13.01.022/94

80608365:
Notes:

1. ნახაზზე ზომები მოცემულია მილიმეტრებით.
2. ამასტრონომიკური მიზანბრუნვის პროექტში
შეასაზრებელია გეოგრაფიულმა ცვლილებები.
3. ნახაზის ყველა ცვლილებამ შეიძლება
პროექტის მიზანბრუნვით უნდა იქნეს პროექტის
პროექტით.

არქიტექტურული ნაწილი

 ဒေါက်ကွပ်ကဲရေး <i>Drawing Status</i>	 ရက်စွဲ <i>Date</i>
 ဒေါက်ကွပ်ကဲရေး <i>Drawing Status</i>	 ရက်စွဲ <i>Date</i>

განმარტებული

განმარტების პროცენტები	საბუღალტრო	ხელშეწყობის
თავდაჯერება	ა. მანძი	
დინამიკური	ა. მანძი	
პრ. ადგილი	ა. მანძი	
პრ. ადგილი	ა. მანძი	
ყოველ გრაფიკული	ა. მანძი	

ნახაზის დეტალუბა	

ჭრილი 2-2


ფარგალი №	საქ.	ფარგალის ზოგადი

შენიშვნა.
Drawing Scale.

at 1:200

A1

გამწვანებული დეკორატიული ჯიშები

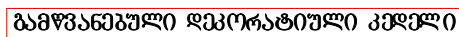

გაფუხანებული დეკორატიული კეფელი

ხის უაქტუროიანი საფასავი პანელები
(ვეტელებამდე ხსნარით დამუშავებული)

ფენტოლან-კონდენსირების მიღები

ხის ფაქტურიანი საზასადე პანელში
(მცხლამი ხსნარი) დამუშავებული

ფასადზე გათავსებული ლითონის დეკორატივები

ფენტილაგია-კონფერენციის მიზები

ზასაფხე ბანთაშყმული ლითონის ფეკდეტალები

საკაღასტრო საზღვარი

ზასაფხვი განთავსებული ღირსიანის დეკლარაცია

საგადასტრო საზღვარი

ზსაფში განთავსებული ღირებულების დეკლარაცია

პროქის ფაქტობრივი
Job Title

მრავალფუნქციური კომპლექსი
ორანჟერება

Հասցե

ქეთილისი, სპართაქოს სამხედრო
ზის, სხვატლია და ლუბლიანს ქიკას შორის;
ქლადი თეილისი, სპართაქოს სამხედრო
ზის, სხვატლია და ლუბლიანს ქიკას შორის
დავითის № 01.13.01.022/194

80608365:

1. ნახაზი ზომები მოცემულია მილიმეტრებით.
2. ამსაღიდან მიღებული პროექტი შეასაღებელია განივკენილად ცვლილებები.
3. ნახაზი ყველა ცვლილება შეანულოვის პროექტს ზომისგამაღი უნდა იყოს პროექტის ზომისგამაღი.

არქიტექტურული ნაწილი

პროექტის საბუნი

Drawing Status

სტადია პრეპროცესი

შეცვლადობა

performers	
1991-92	1991-92

பெரியகோட்டை	பெரியகோட்டை
-------------	-------------

დინამიკური	5
------------	---

პრ. უპრ. მ.	მ.
-------------	----

36. 3307000	3
-------------	---

၂၀၁၆.	၆.၈၇
-------	------

შესრულება	

ნახაზის დასახელება
Drawing title

36

ფურცელი №2


--	--

მუსხიშვილი,
Demetris S. S. S. S.

8 1:

A2

3600 5-5 @ 1:200

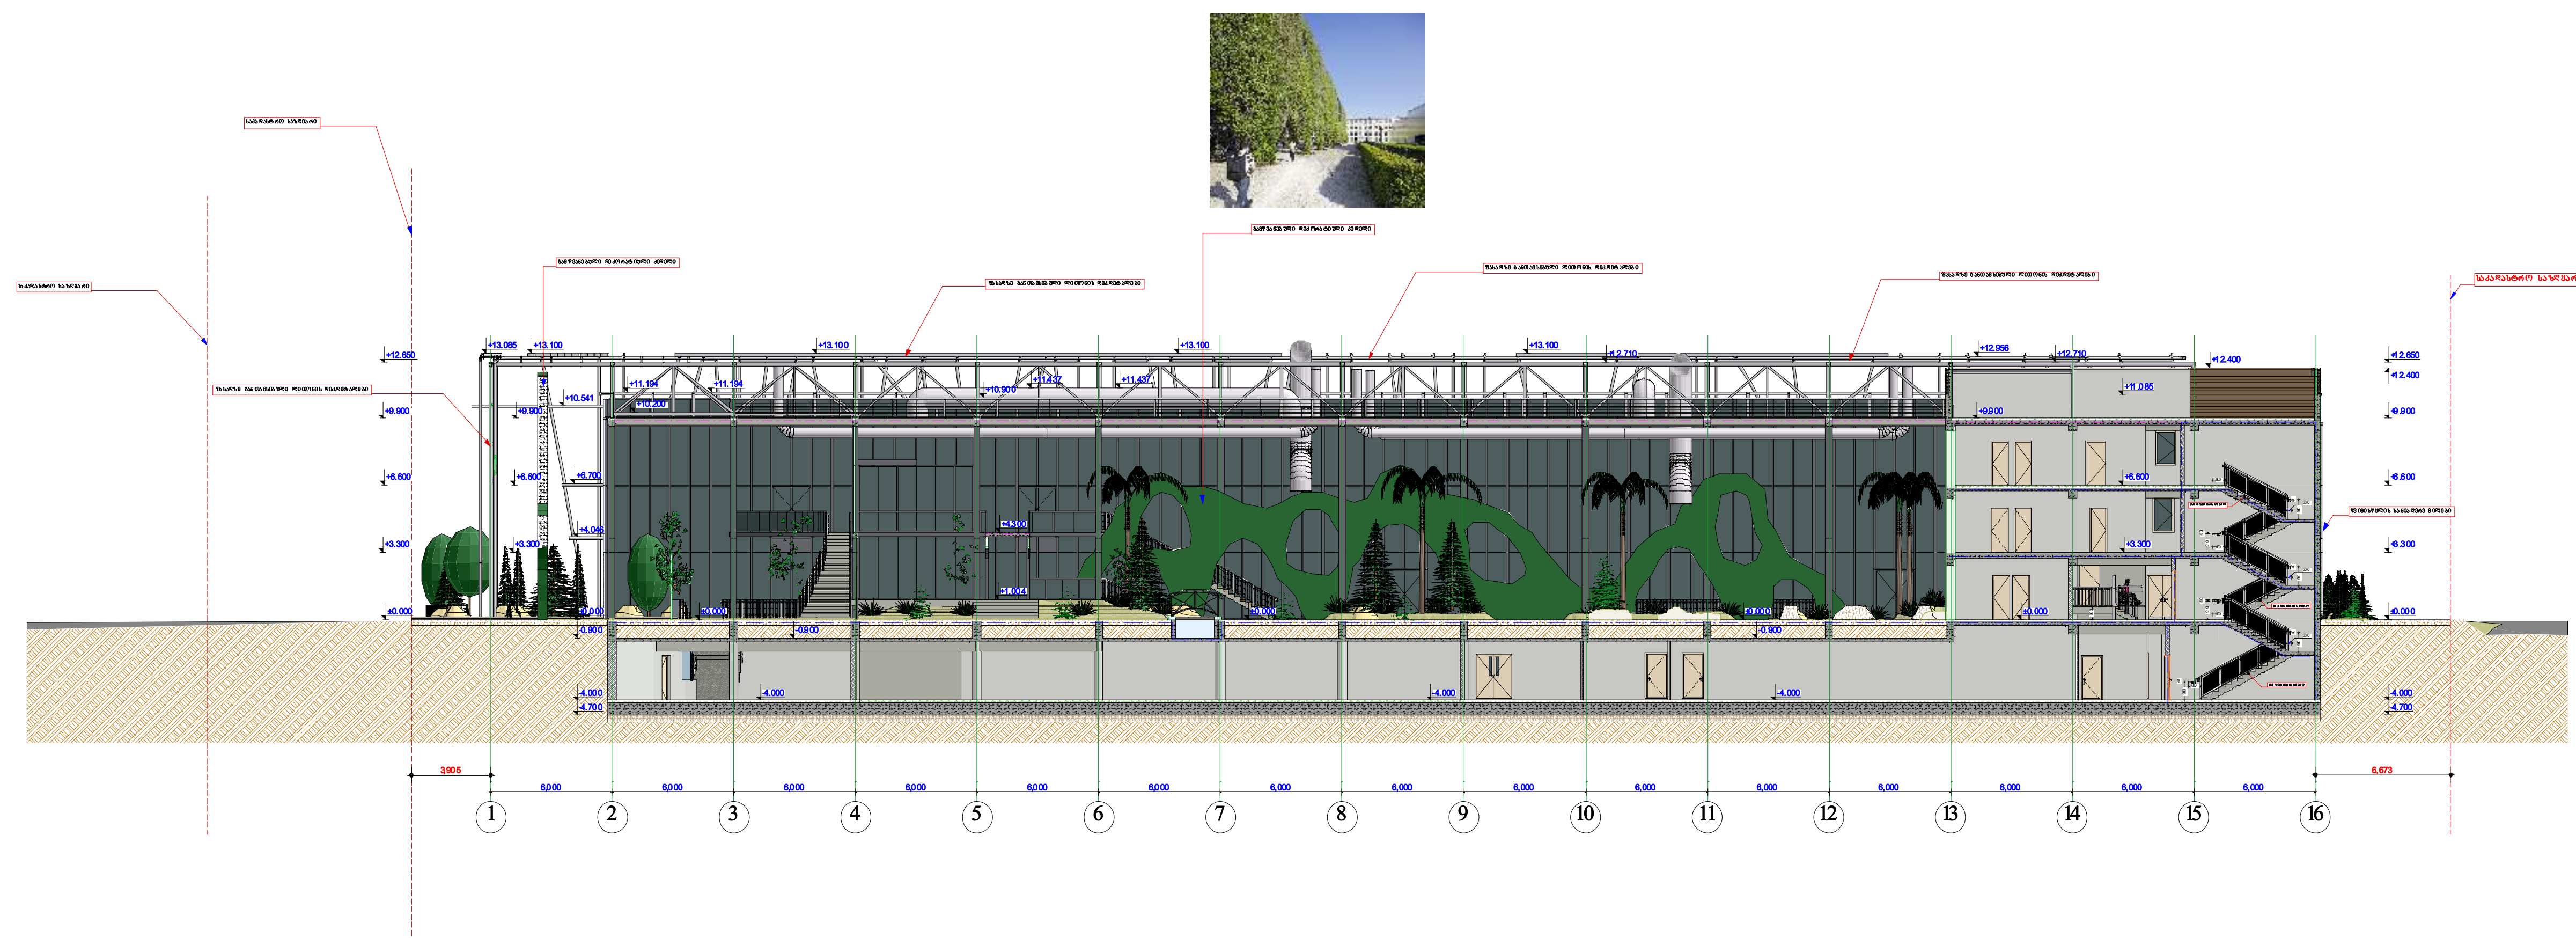

პროექტის ტიტული

მრავალფუნქციური კომპლექსი
ორანჟერეა

အသံသရာတိုက်

ქ.თბილისი, საქრთავლოს სამხედრო
ზღის, სხვადასა და ლაზლიანს ქაზას გორის,
ქლავი თბილისი, საქრთავლოს სამხედრო
ზღის, სხვადასა და ლაზლიანს ქაზას გორის
ნაჭაბუკი № 01.13.01.022/94

83608363
Notes:

1. ნახაზზე ზომები მოცემულია მილიმეტრებით.
2. ამსაღიდანვე მიღებულა პროექტი
შეასრულებელი განიხილეთაჲს ცვლილებანი.
3. ნახაზის ყველა ცვლილება შენებლობის
პროექტზე ზომნებზეაღი უნდა იქონს პროექტის
პროტოკოლზე.

არქიტექტურული ნაწილი

პროექტის სტატუსი Drawing Status	ჟს. თარიღი Date
სტადია პროექტი	

შეცდომუხუბლუბი

თანადგობა	სახელმწიფო	ხალხური
დინამიკური	1. მხიდა	
პრ. პერიდი	2. მხიდა	
პრ. პერიდი	1. მხიდა	
კონსტანტა	2. მხიდა	

ნახაზის დასახელება
Drawing title

ფიგურა 5-5

ფარგალი №	საქ.	ფარგალი ზონა

განმარტება,
Drawing Scale

A1

Company name



საერთაშორისო ურთიერთობების ფაკულტეტი

მრავალ უძველესი კომპლექსი
ოქანდებია

80 ഡബ്ല്യു.സി:

ქრთლმ რე სარკველონს სხვადო
გონი სხვადალა და ჟამდინეს ქაზას გორის ;
ქალფო თრთლმ რე სარკველონს სხვადო
გიონახვი ლიდ და ჟამდინეს ქაზას გორის

ნ ა ვ თ ნ ი 0 . 1 . 3 0 . 1 0 2 2 / 1 9 4

806 0806 J:
Notes

1. ნაპარაკი გრძელად იმყოფება 8 წელიწადში.
2. პასუხისმგებელი იმყოფება პარაკში
პასუხისმგებელი ნაპარაკში იმყოფება.
3. ნაპარაკი პასუხისმგებელი იმყოფება
პარაკში პასუხისმგებელი იმყოფება.

არქიტექტურული ნაწილი

ප්‍රතිමාවේ නම ප්‍රතිමාවේ විෂය	දිනය
ප්‍රතිමාවේ විෂය	දිනය

8086 **பாடம் 0**
Performance

[illegible][illegible]

მონაცემები

ფანჯრული №	მკლ.	ფანჯრული №
------------	------	------------

80055550, Drawing Scale	8 1:50	A3



--	--

კიბოს დეტალური ნახაზი

Company name



კობის ტიპიური მრავლობის შესახებ მ 1:50

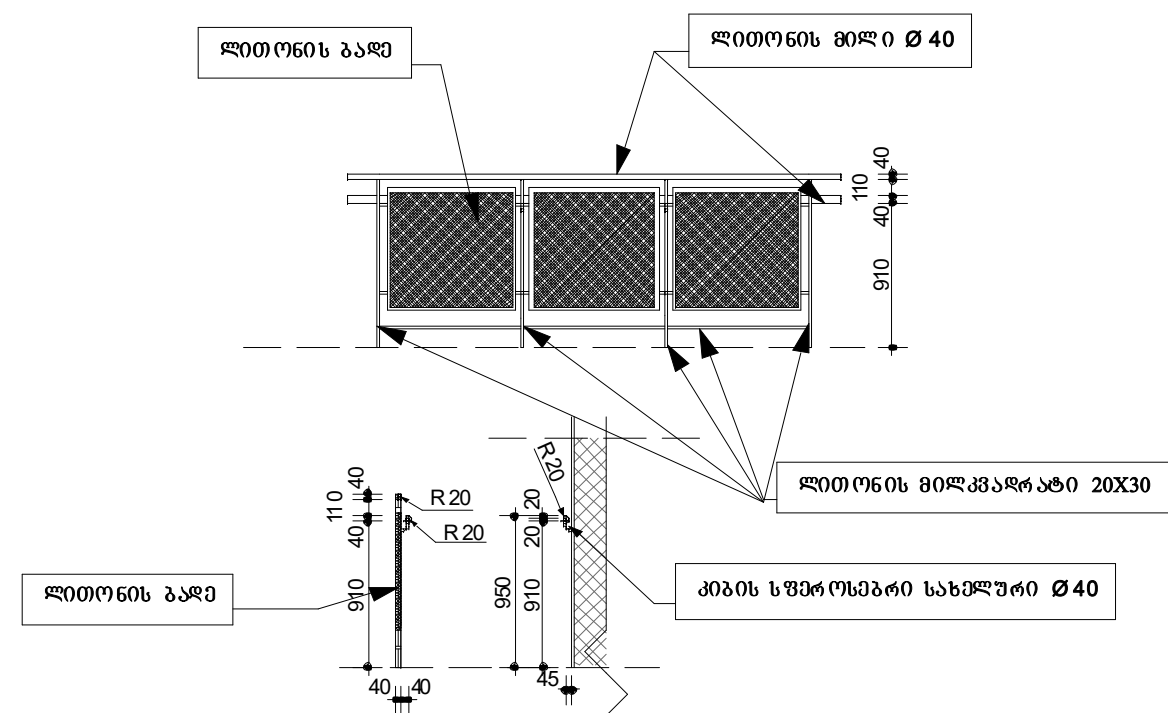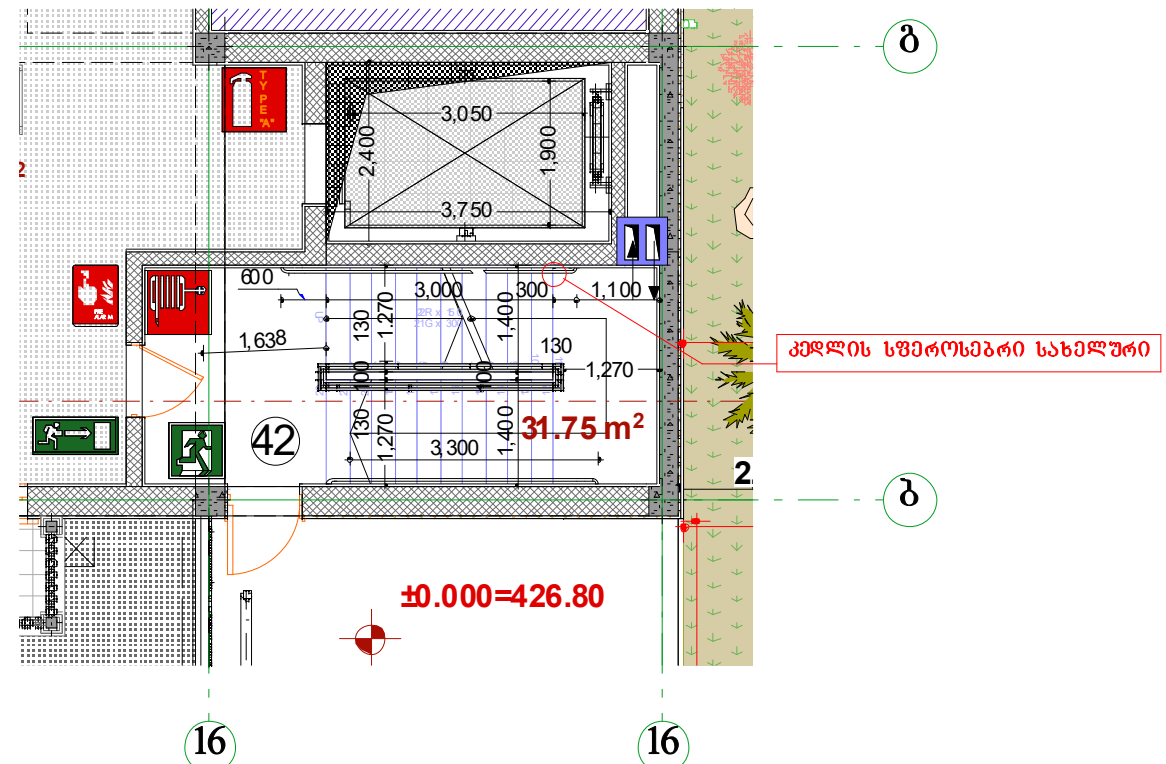

პროექტის ფასის აღება

მრავალჯერ ძველი კომპლექსი
ოქანდებდა

80	ადმინისტრაცია	მთავრობის განკარგულებაში არსებული სახლი
81	მისამართი	საქართველოს დემოკრატიული რესპუბლიკის თბილისის მთავრობის განკარგულებაში არსებული სახლი თბილისის მთავრობის განკარგულებაში არსებული სახლი თბილისის მთავრობის განკარგულებაში არსებული სახლი

806 0896 ა:
Notes

1. ნახაზზე გომეზი გომეზი და მთელი გომეზი.
2. ჯანს ლაპარაკი იმ გომეზი პრეზენტაციის
გარეშე და ნახაზი გომეზი პრეზენტაციის გარეშე.
3. ნახაზი ჯანს გომეზი და გომეზი პრეზენტაციის
გარეშე და გომეზი პრეზენტაციის გარეშე.

არქიტექტურული ნაწილი

පැහැදිලි කිරීම පැහැදිලි කිරීම	කළමනාකරු කළමනාකරු
---	---

გამს. ნაშაბაბი 0 performer s	
--	--

თანხმდებელმა	სახელი, გვარი	ხელმოწერა
ფორმალური	პ. მ. მამია	
პრ. ადვოკატი	გ. მამია	
პრ. ადვოკატი	პ. მ. მამია	
მოსწავლის მოსწავლე	ბ. მამია	



ნახატი Drawing title		

მონაწილის შესახებ

ಇನಿಟಿಯೇಟಿವ್	ಐ.ಐ.	ಇನಿಟಿಯೇಟಿವ್

8066580. Drawing Scale	8 1:50	A3
---------------------------	--------	-----------

ზასადის კედლის მოწყობის
ესკიზი

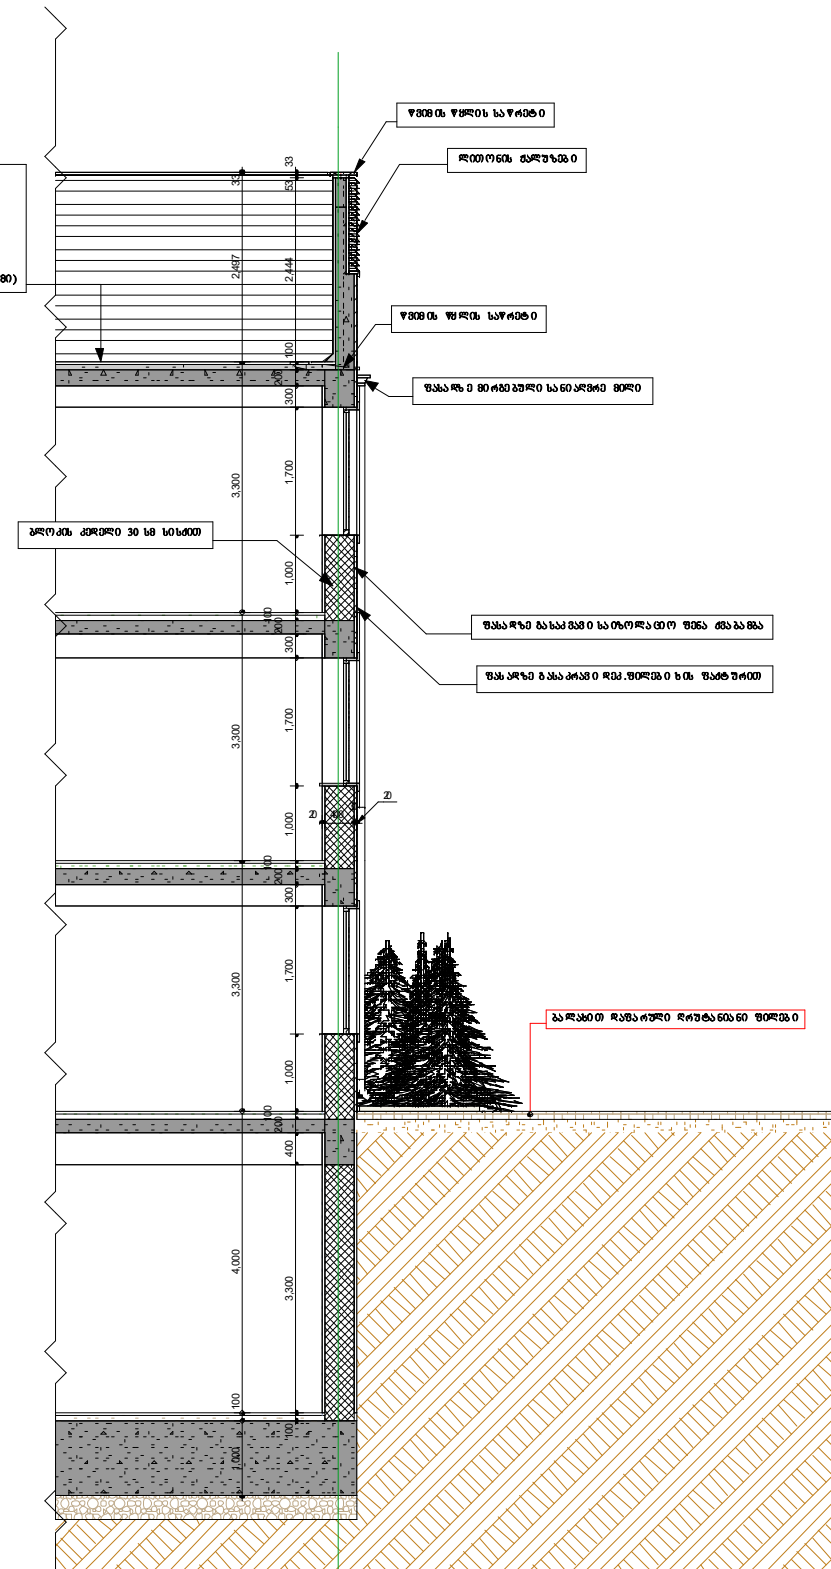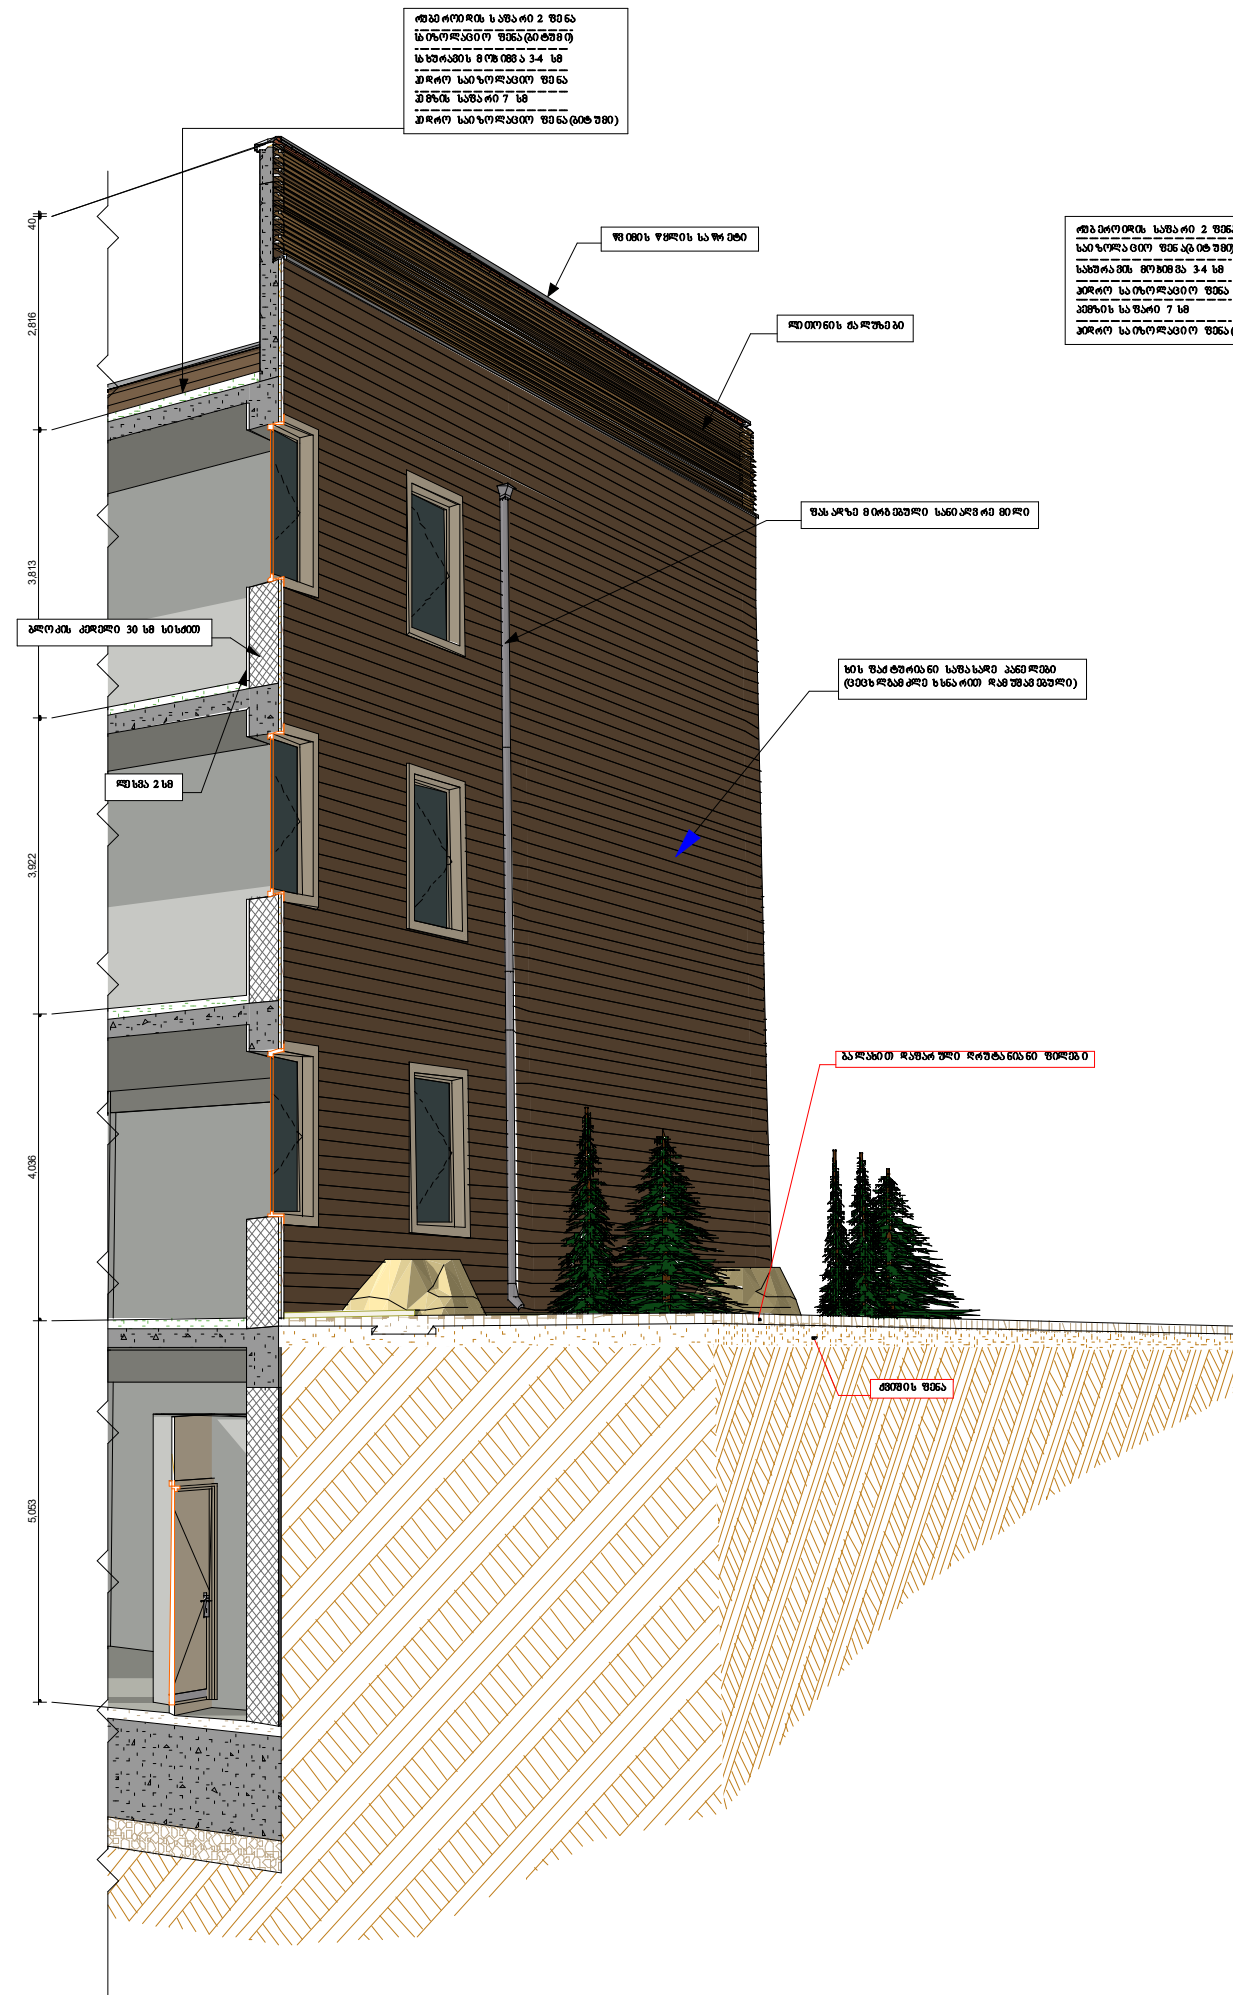

16

[illegible]