



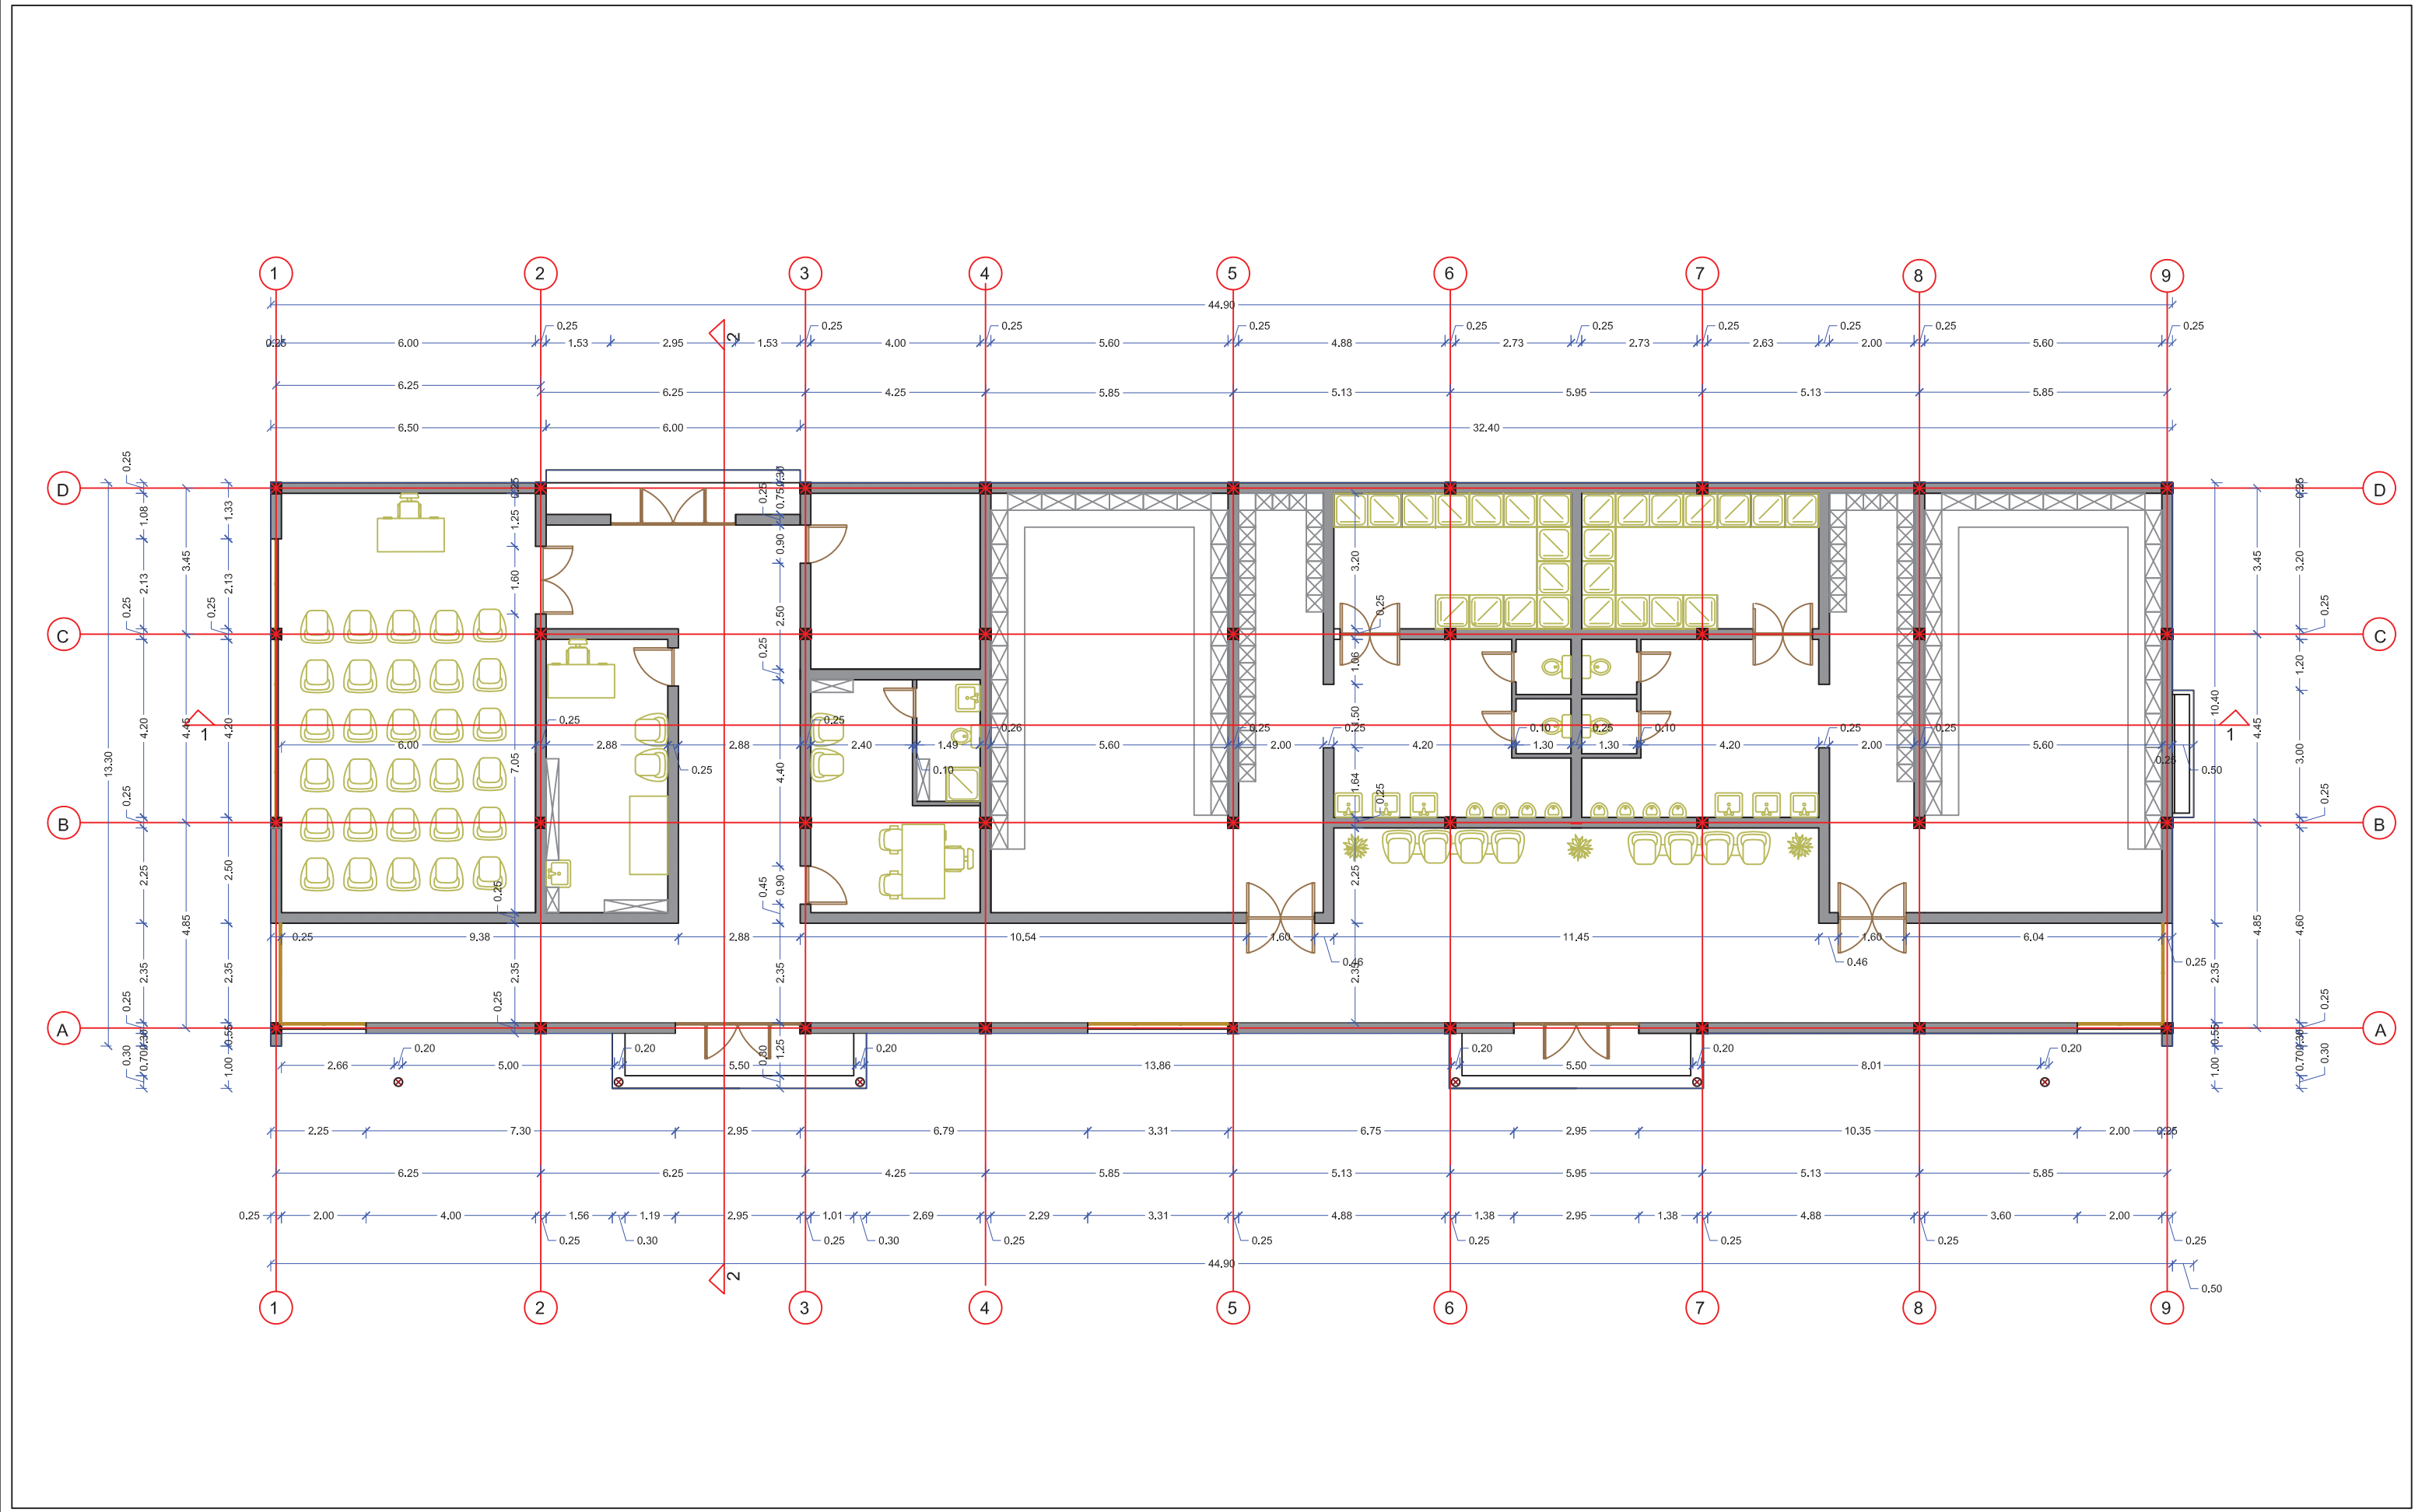

ARCHITHEKA

Georgia / Tbilisi / Aragvi str. 55 / E-mail: Archithea@gmail.com / Tel: 0553 02 070 966 066 / Tel: 0553 298 78 61

დასახელება	გეგმა ნომერი 0.00	შემსრულებელი	შ.პ.ს "არქიტეკა"		არქიტექტორი	თორნიკე ხუციშვილი			
		დირექტორი	გიორგი ჩინჩალაძე						

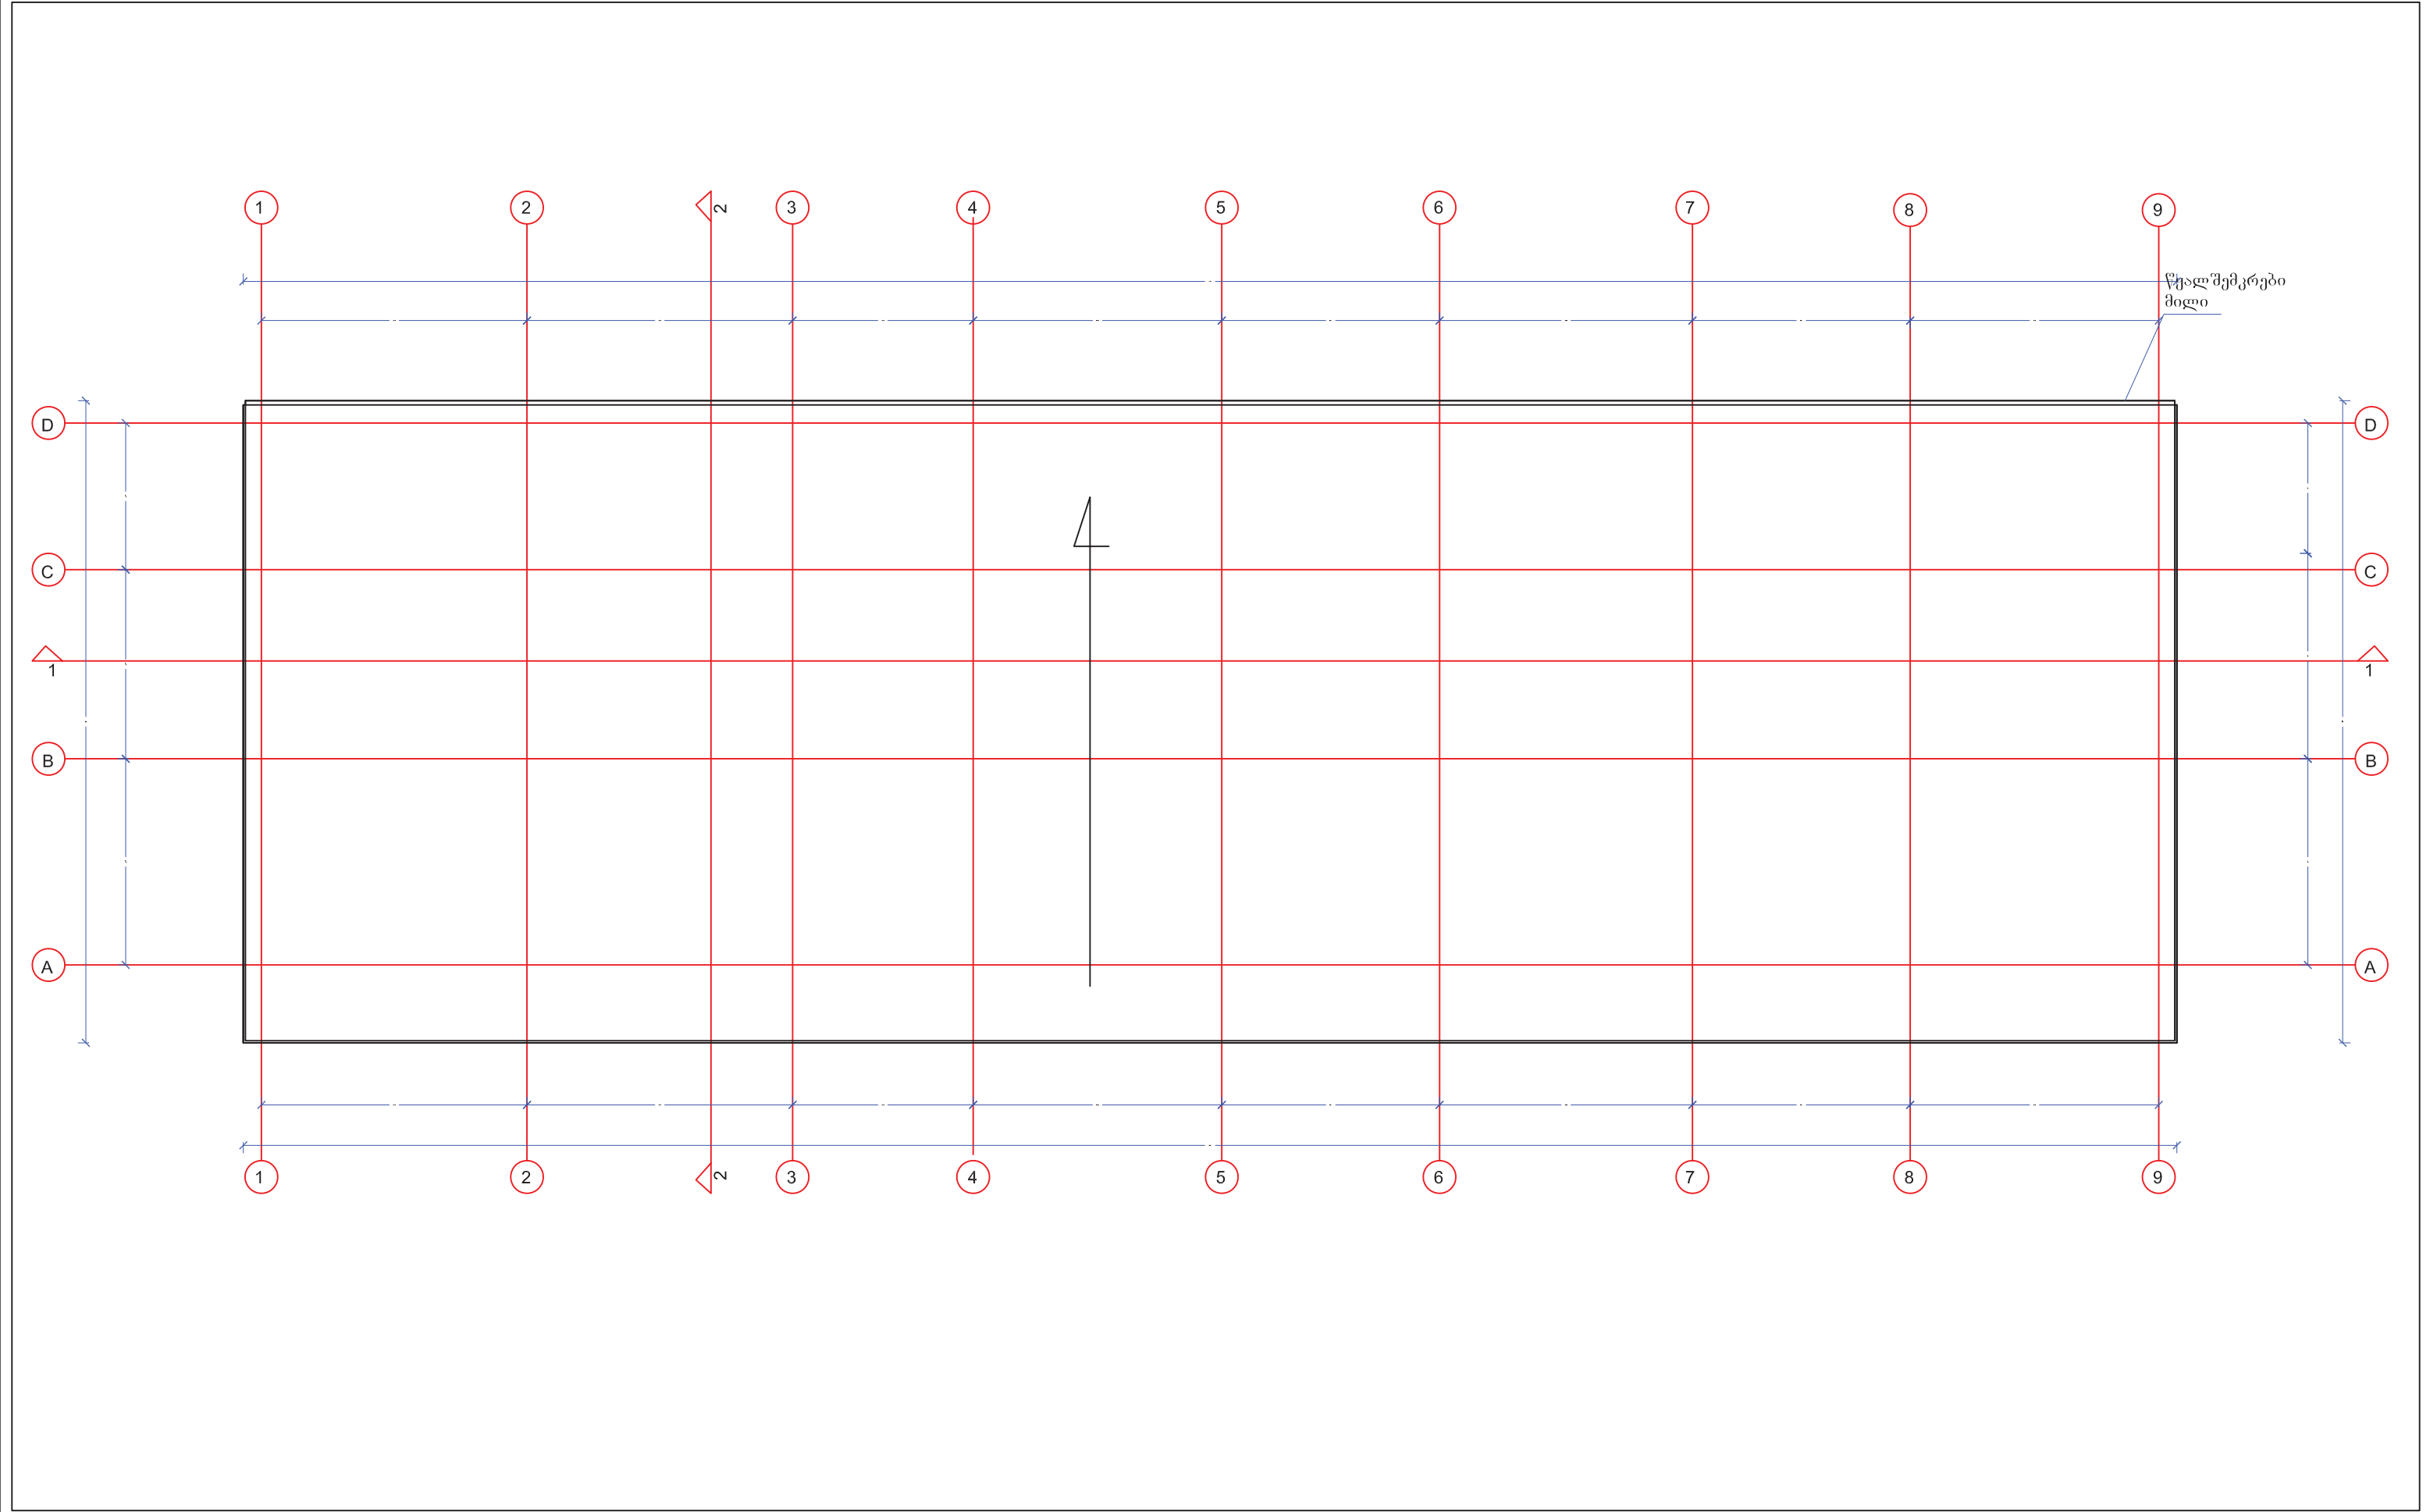

ARCHITHEKA		შემსრულებელი		შ.პ.ს "არქიტეკა"		არქიტექტორი	თორნიკე ხუციშვილი			
		დირექტორი		გიორგი წინწაღაძე						
დასახელება		სახურავის გეგმა								