ჭრილი 1-1 მ. 1:200

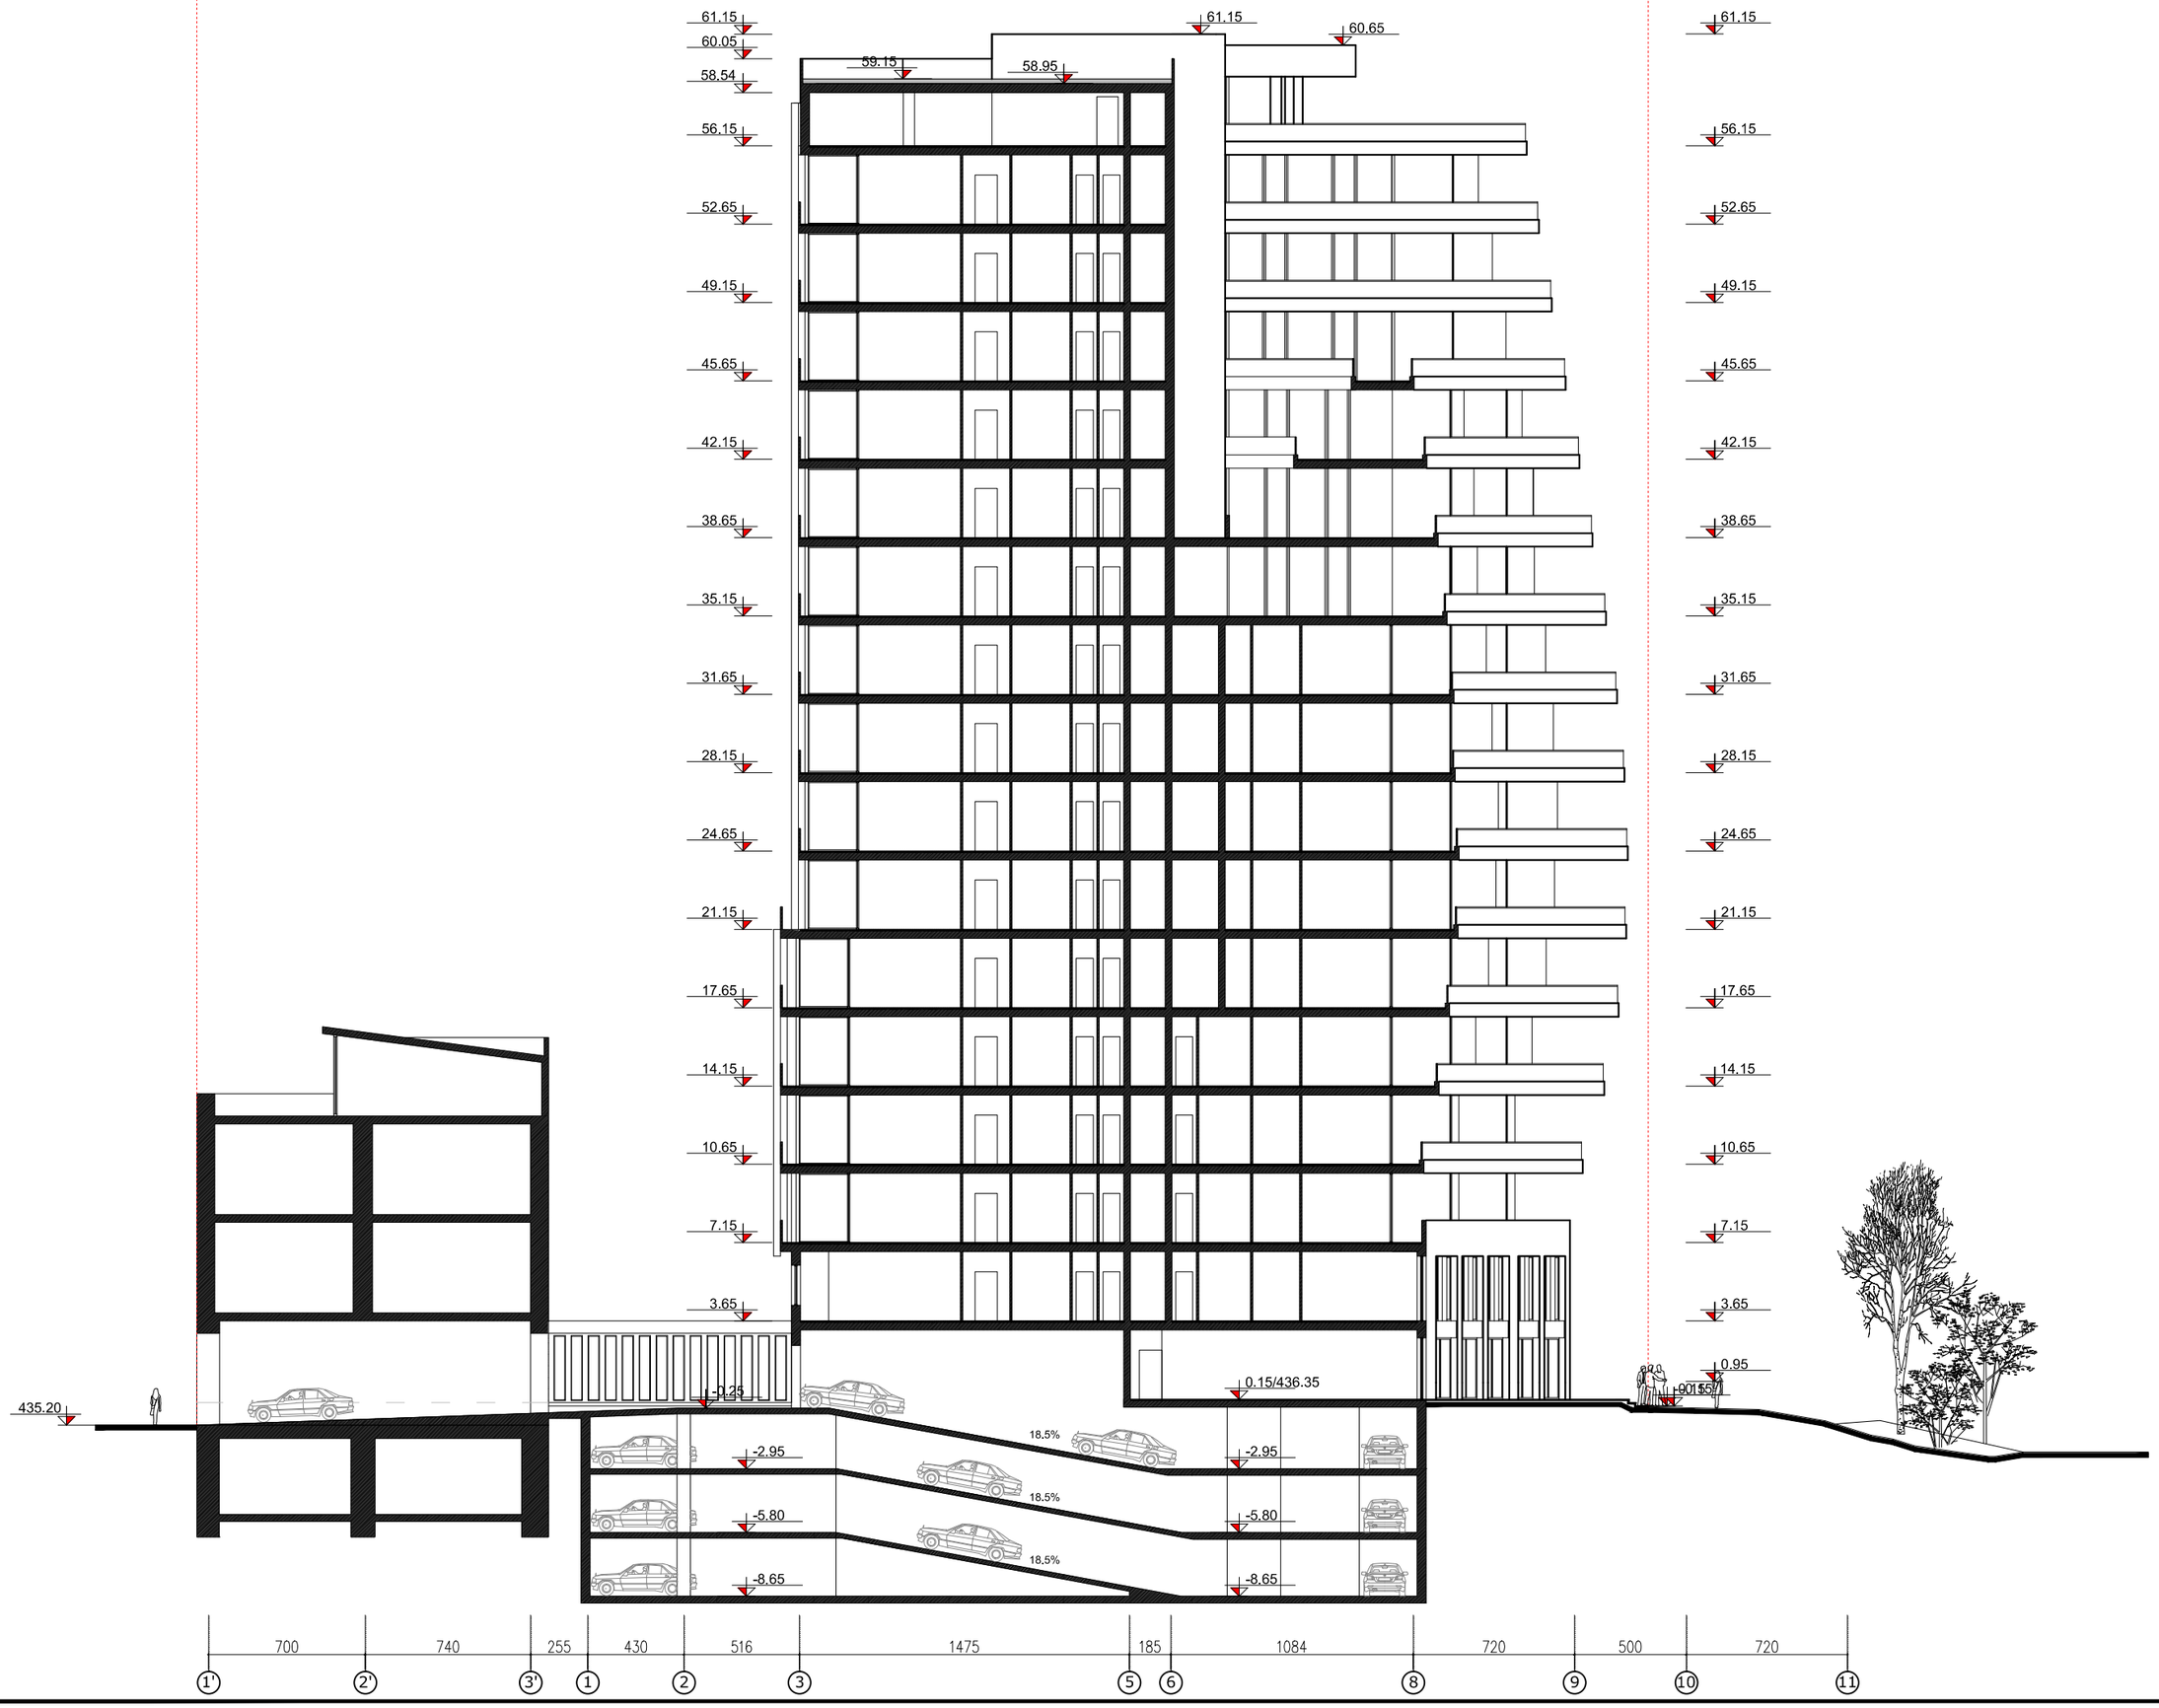

Parallel
Architecture & Design

შ.პ.ს. "პარალელი"
ქ. თბილისი, ძოწენიძის ქ.№5
ტელ: +995 77 455293
e-mail: parallelproject@yahoo.com

დირექტორი:	გოჩა ბზეჯალავა
დამკვეთი:	შ.პ.ს. "სანი"
პრ. ავტორი:	ჯრისტოფ ჯოლი
თანაავტორი:	გოჩა ბზეჯალავა

პროექტი:

მრავალფუნქციური შენობა

მისამართი:

ქ. თბილისი, ჯოსტავას ქ. №43

ქმედება:

ჯორექტირება

ფაილის დასახელება :

project.dwg

საჯაღასტრო ჯოდი:

01.15.03.010.073

სიტუაციური სქემა:

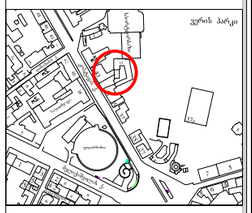

შენიშვნები:

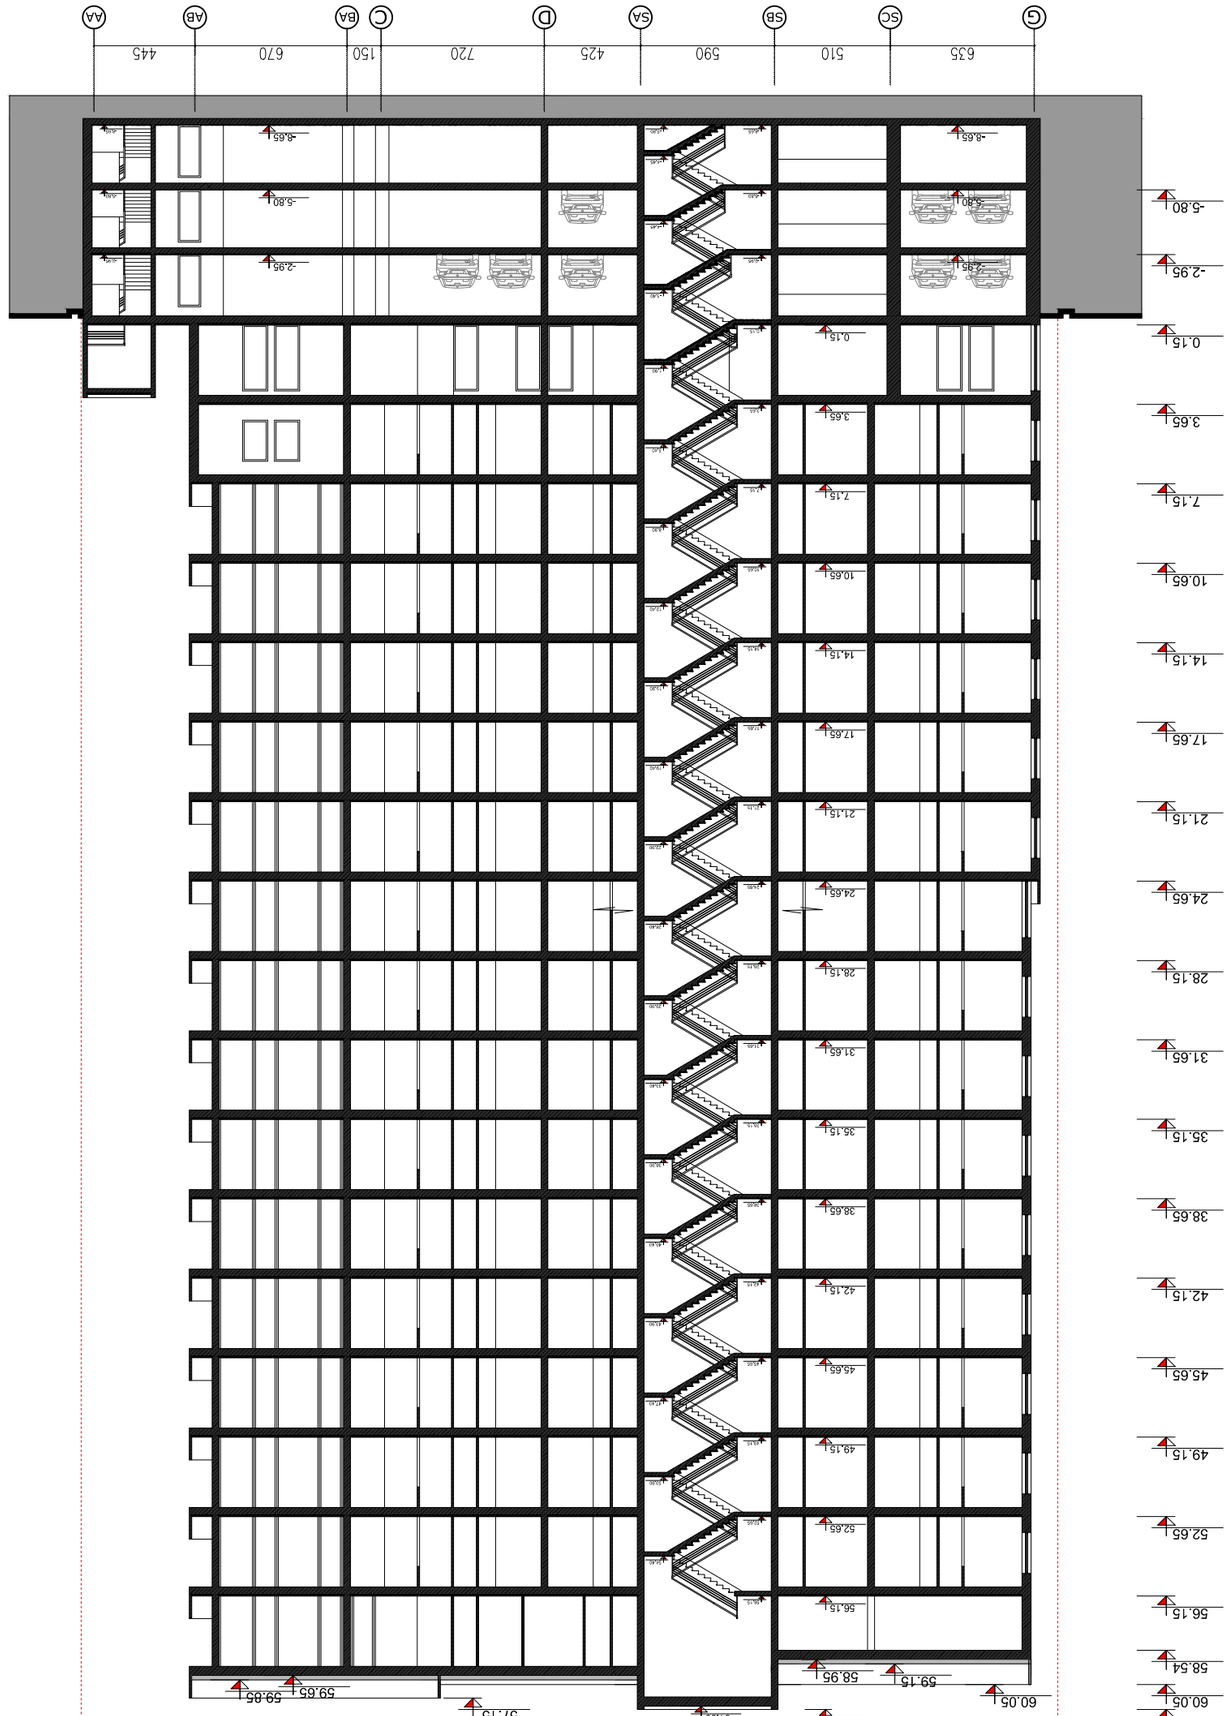


Parallel
Architecture & Design

ტელ: +995 77 455293
e-mail: parallelproject@yahoo.com



ნაგებობის დასახელება:
ბინათმშენებლობა

ნაგებობის ტიპი:
ახალი მშენებლობა

ნაგებობის კოდი:
01.15.03.010.073

ნახაზის დასახელება:
ფასადი 2-2

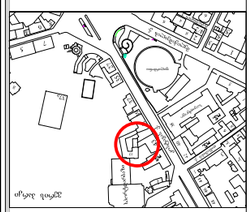

ნახაზის ნომერი: