ფასადი 1-11 ღერძებში მ. 1:300



Parallel
Architecture & Design

შ.პ.ს. "**პარალელი**"
ქ. თბილისი, ძოწენიძის ქ.№5
ტელ: +995 77 455293
e-mail: parallelproject@yahoo.com

დირექტორი:	გოჩა ბზეკალავა
დამკვეთი:	შ.პ.ს. "სანი"
პრ. ავტორი:	ქრისტოფ ჯოლი
თანაავტორი:	გოჩა ბზეკალავა

პროექტი:

მრავალფუნქციური შენობა

მისამართი:

ქ. თბილისი, ჯოსტავას ქ. №43

ქმედება:

კორექტირება

ფაილის დასახელება:

project.dwg

საკადასტრო კოდი:

01.15.03.010.073

სიტუაციური სქემა:

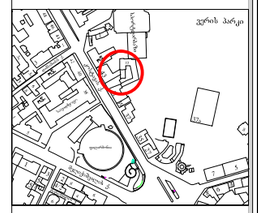

შენიშვნები:

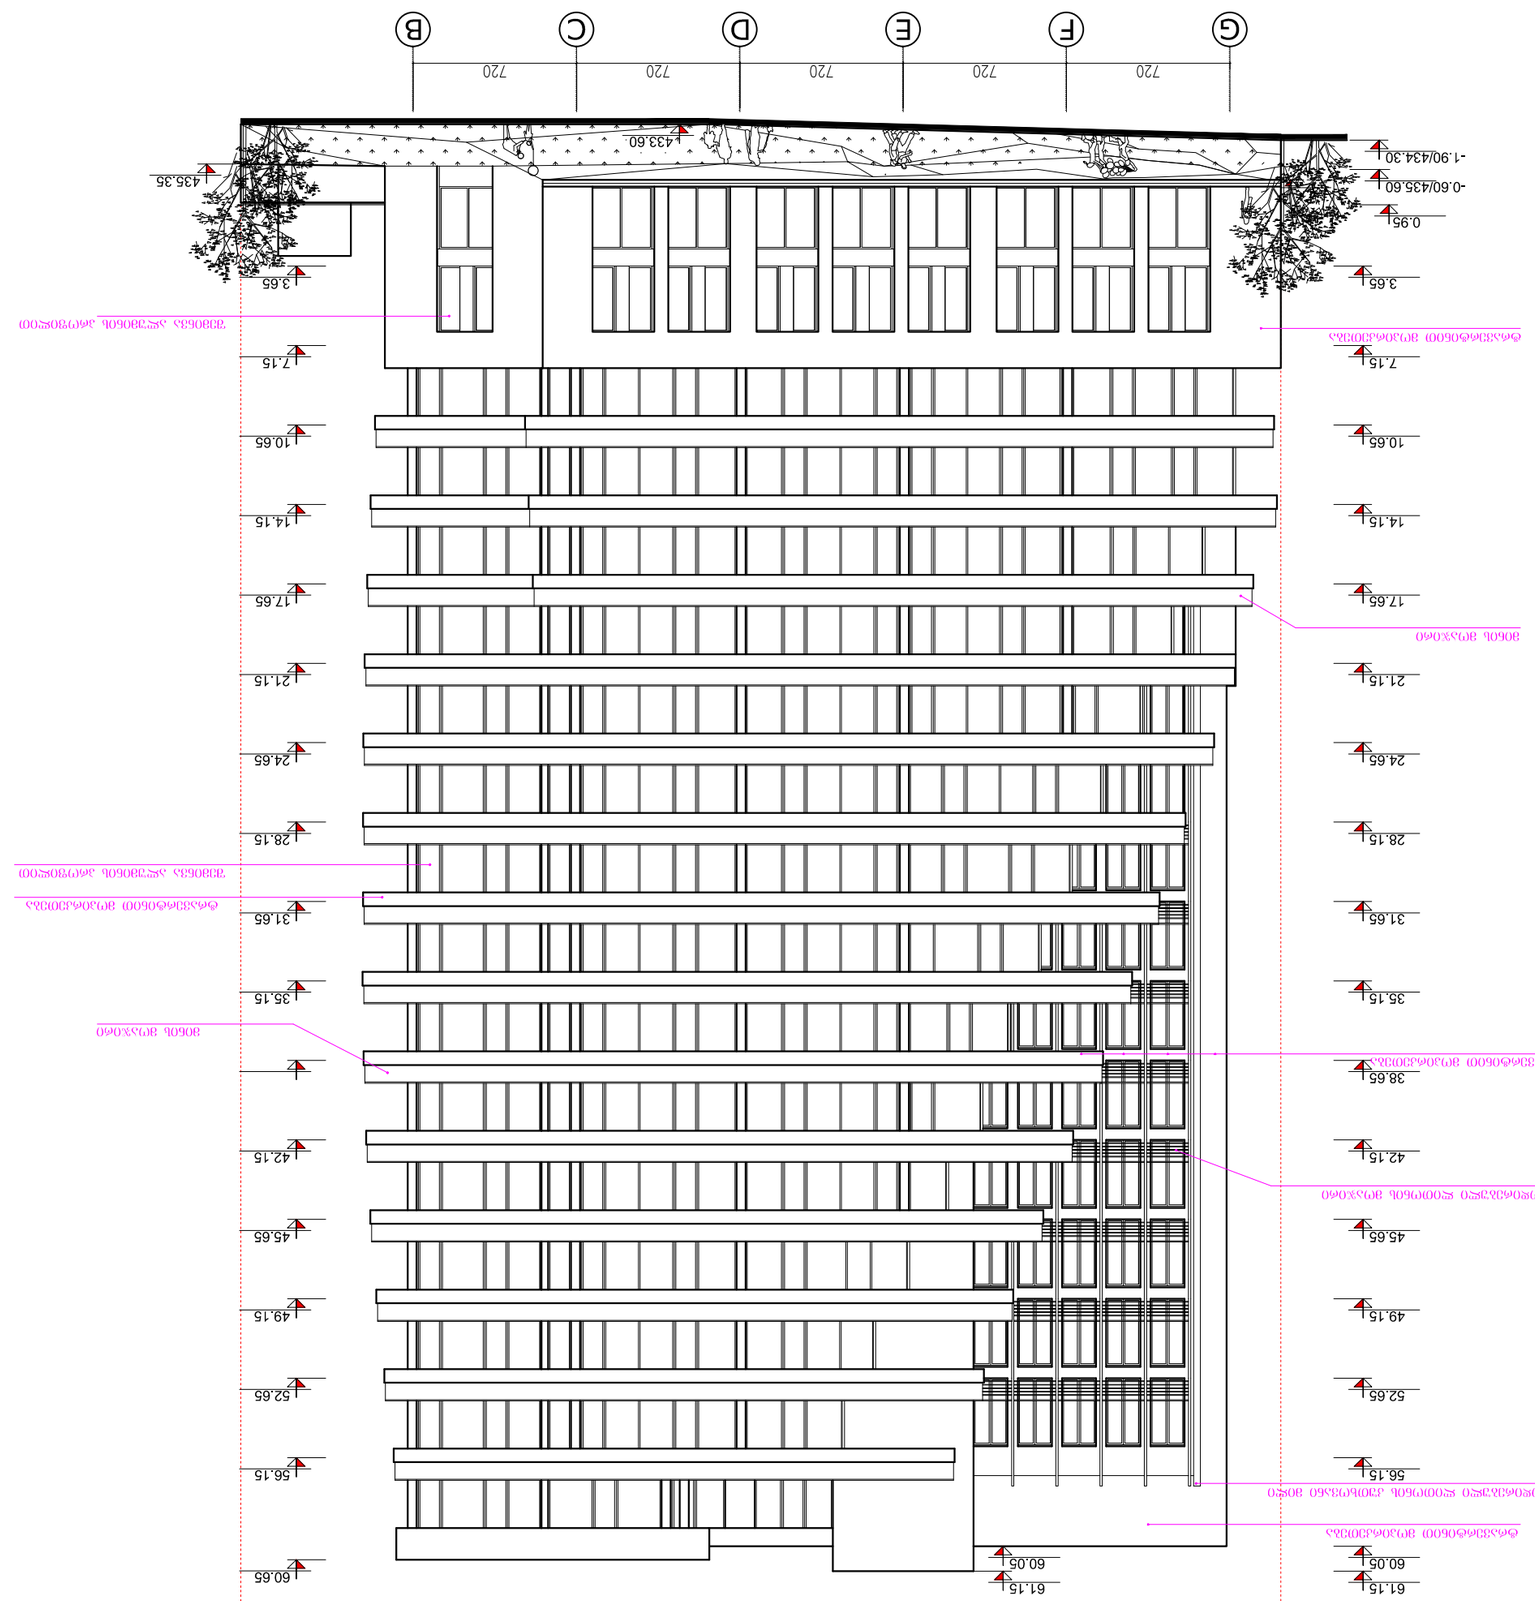



ფასადი B-G ღერძებში მ. 1:300

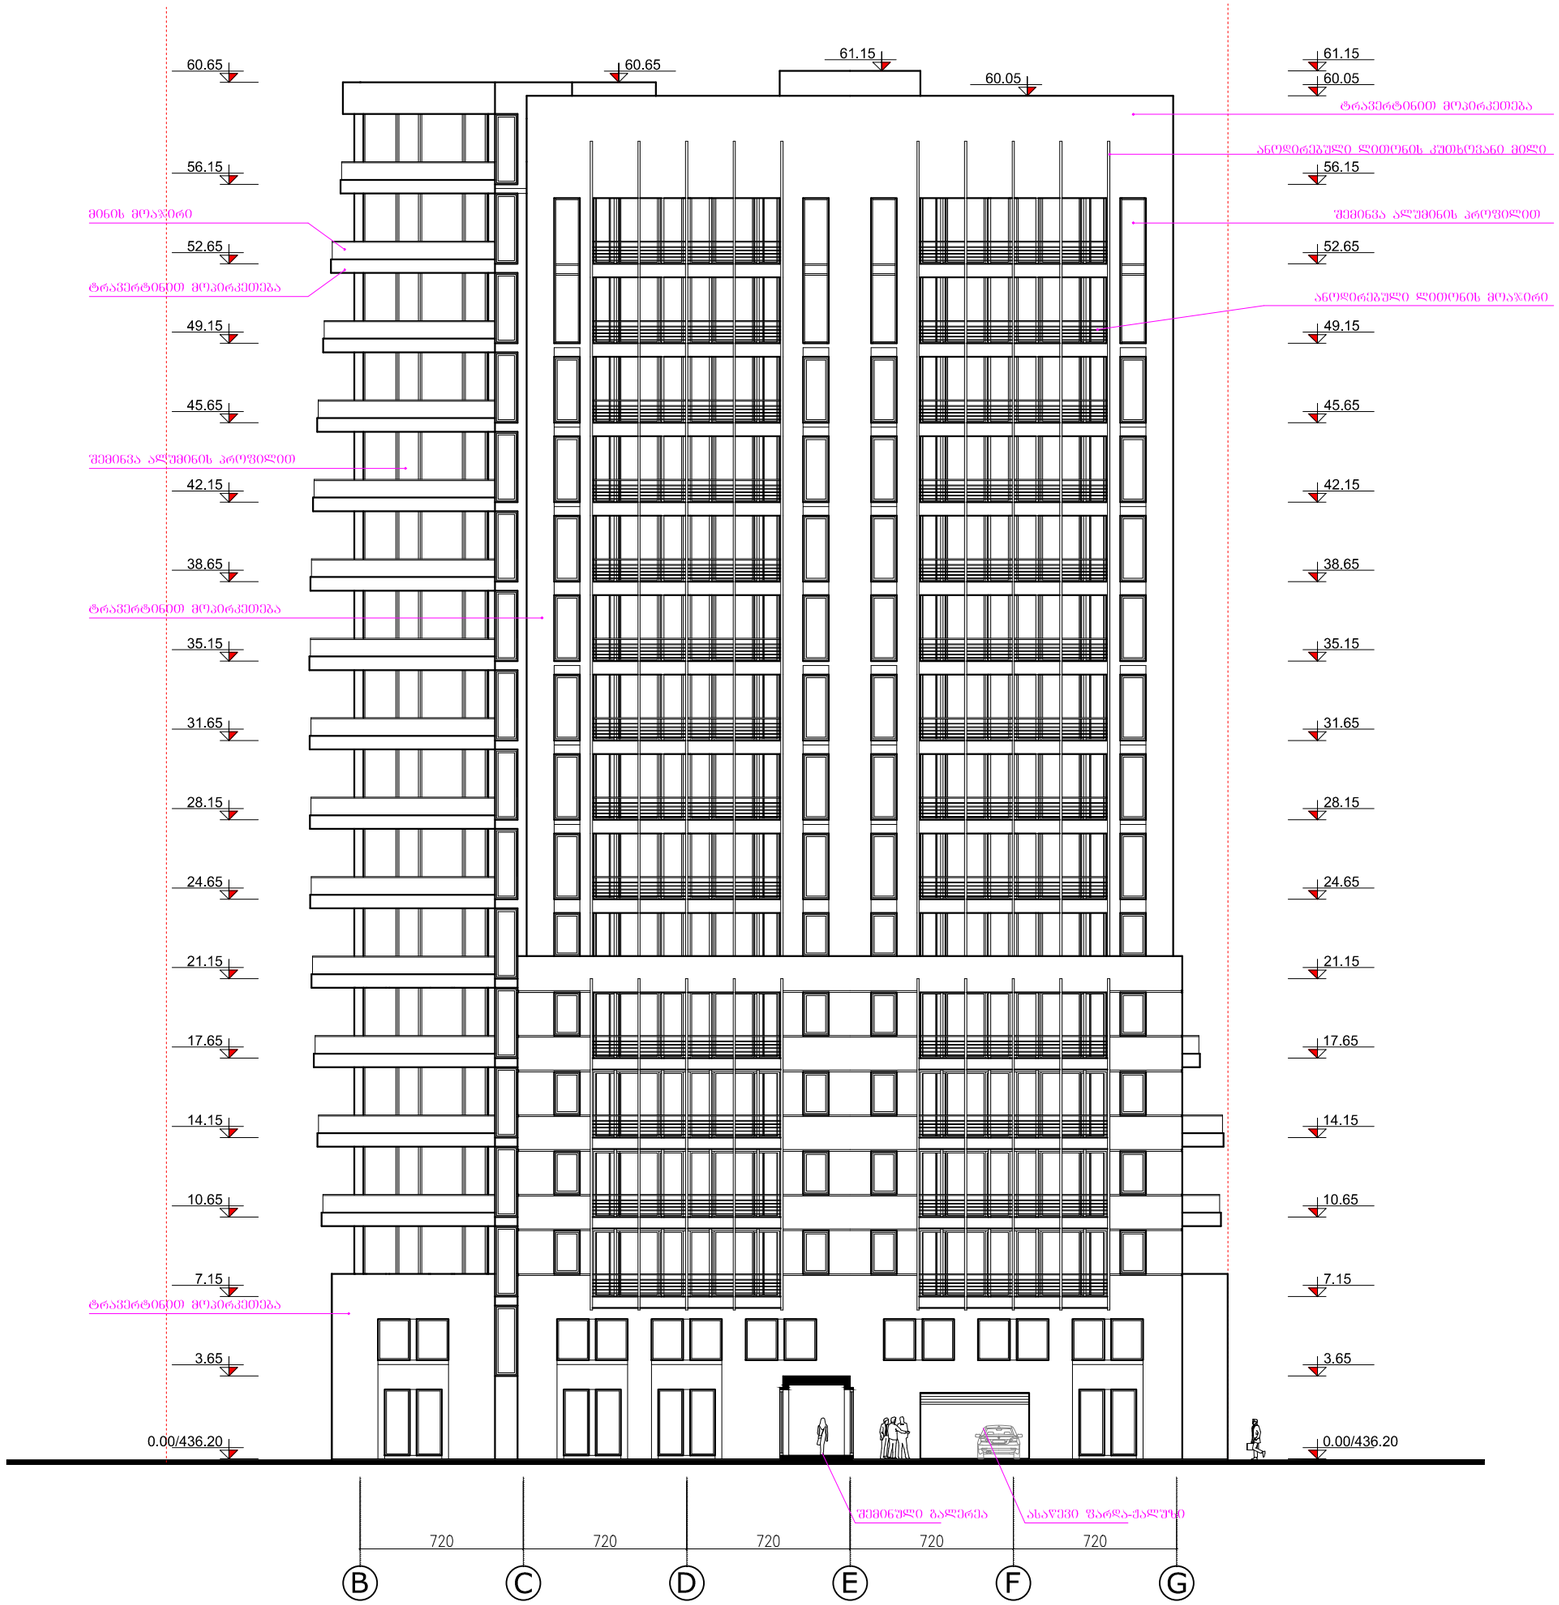

Parallel Architecture & Design

შ.პ.ს. "პარალელი"
ქ. თბილისი, ძონენიძის ქ.№5
ტელ: +995 77 455293
e-mail: parallelproject@yahoo.com

დირექტორი:	გოჩა ბზეკალავა
დამკვეთი:	შ.პ.ს. "სანი"
პრ. ავტორი:	ჯრისტოფ ჯოლი
თანაავტორი:	გოჩა ბზეკალავა

პროექტი:

მრავალფუნქციური შენობა

მისამართი:

ქ. თბილისი, ჯოსტავას ქ. №43

ქმედება:

ჯორექტირება

ფაილის დასახელება :

project.dwg

საკადასტრო ჯოდი:

01.15.03.010.073

სიტუაციური სქემა:

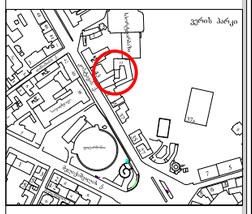

შენიშვნები:

ფასადი 11-1 ღერძებში მ. 1:300

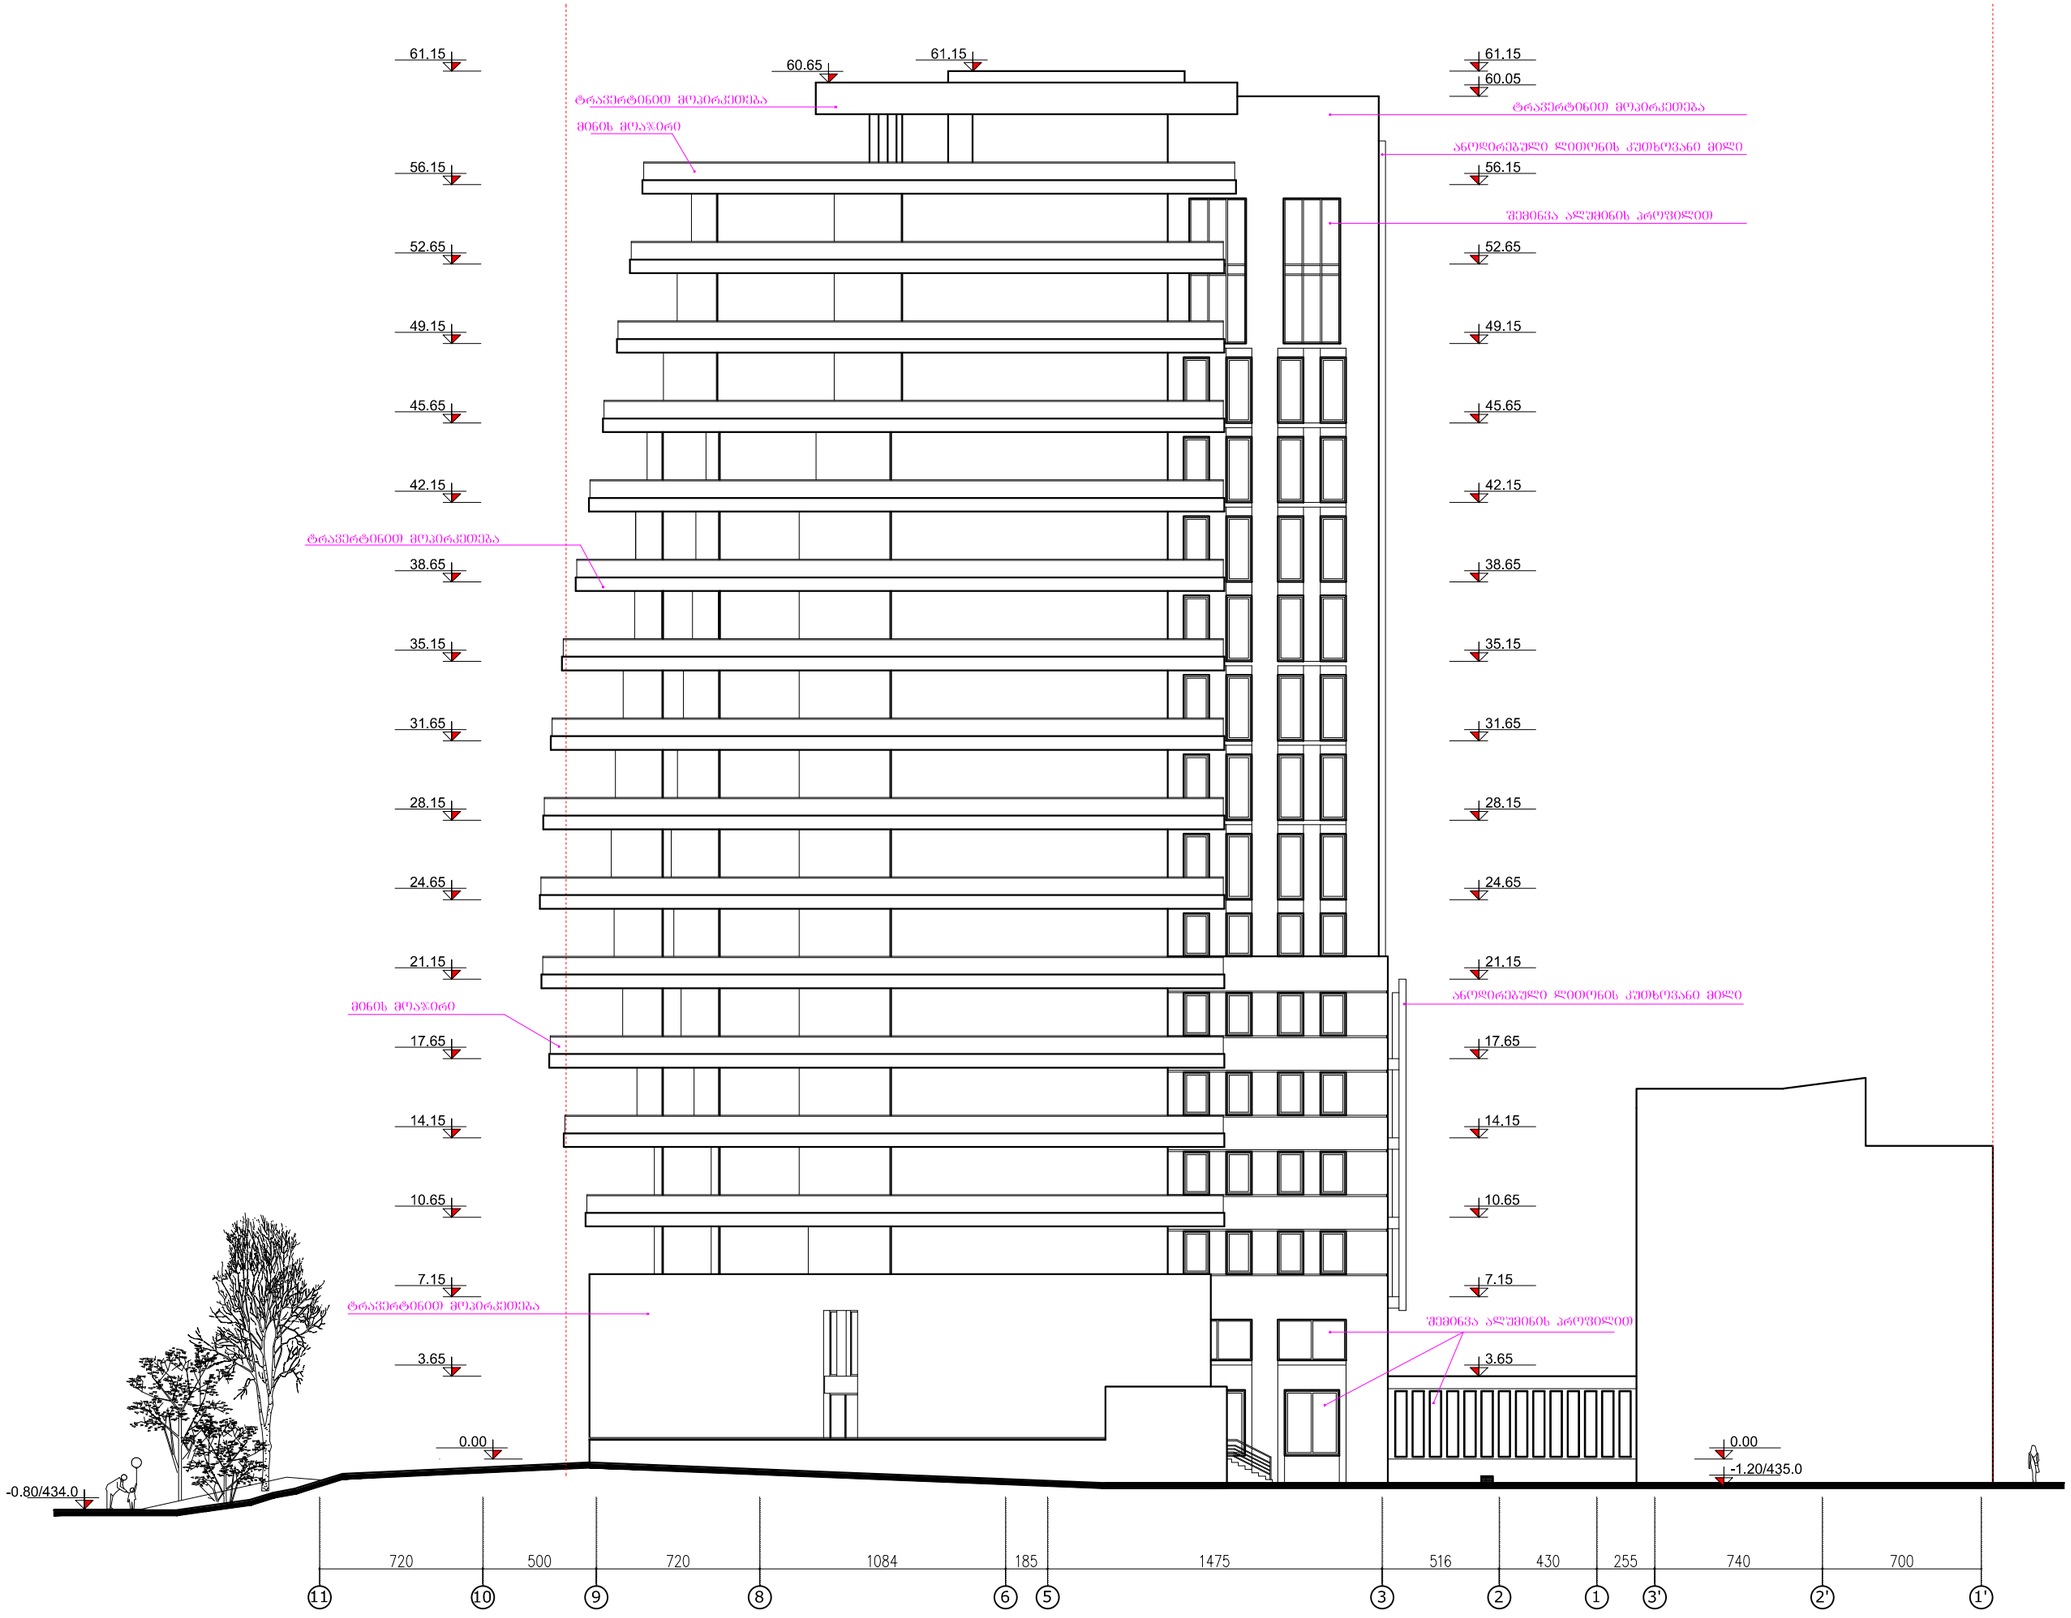

Parallel Architecture & Design

შ.პ.ს. "პარალელი"
ქ. თბილისი, ძოწენიძის ქ.№5
ტელ: +995 77 455293
e-mail: parallelproject@yahoo.com

დირექტორი:	გოჩა ბზეკალავა
დამკვეთი:	შ.პ.ს. "სანი"
პრ. ავტორი:	ჯრისტოფ ჯოლი
თანაავტორი:	გოჩა ბზეკალავა

პროექტი:

მრავალფუნქციური შენობა

მისამართი:

ქ. თბილისი, ჯოსტავას ქ. №43

ქმედება:

ჯორექტირება

ფაილის დასახელება :

project.dwg

საკადასტრო ჯოდი:

01.15.03.010.073

სიტუაციური სქემა:

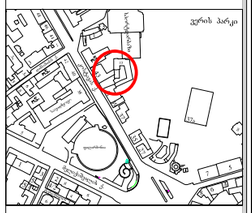

შენიშვნები: