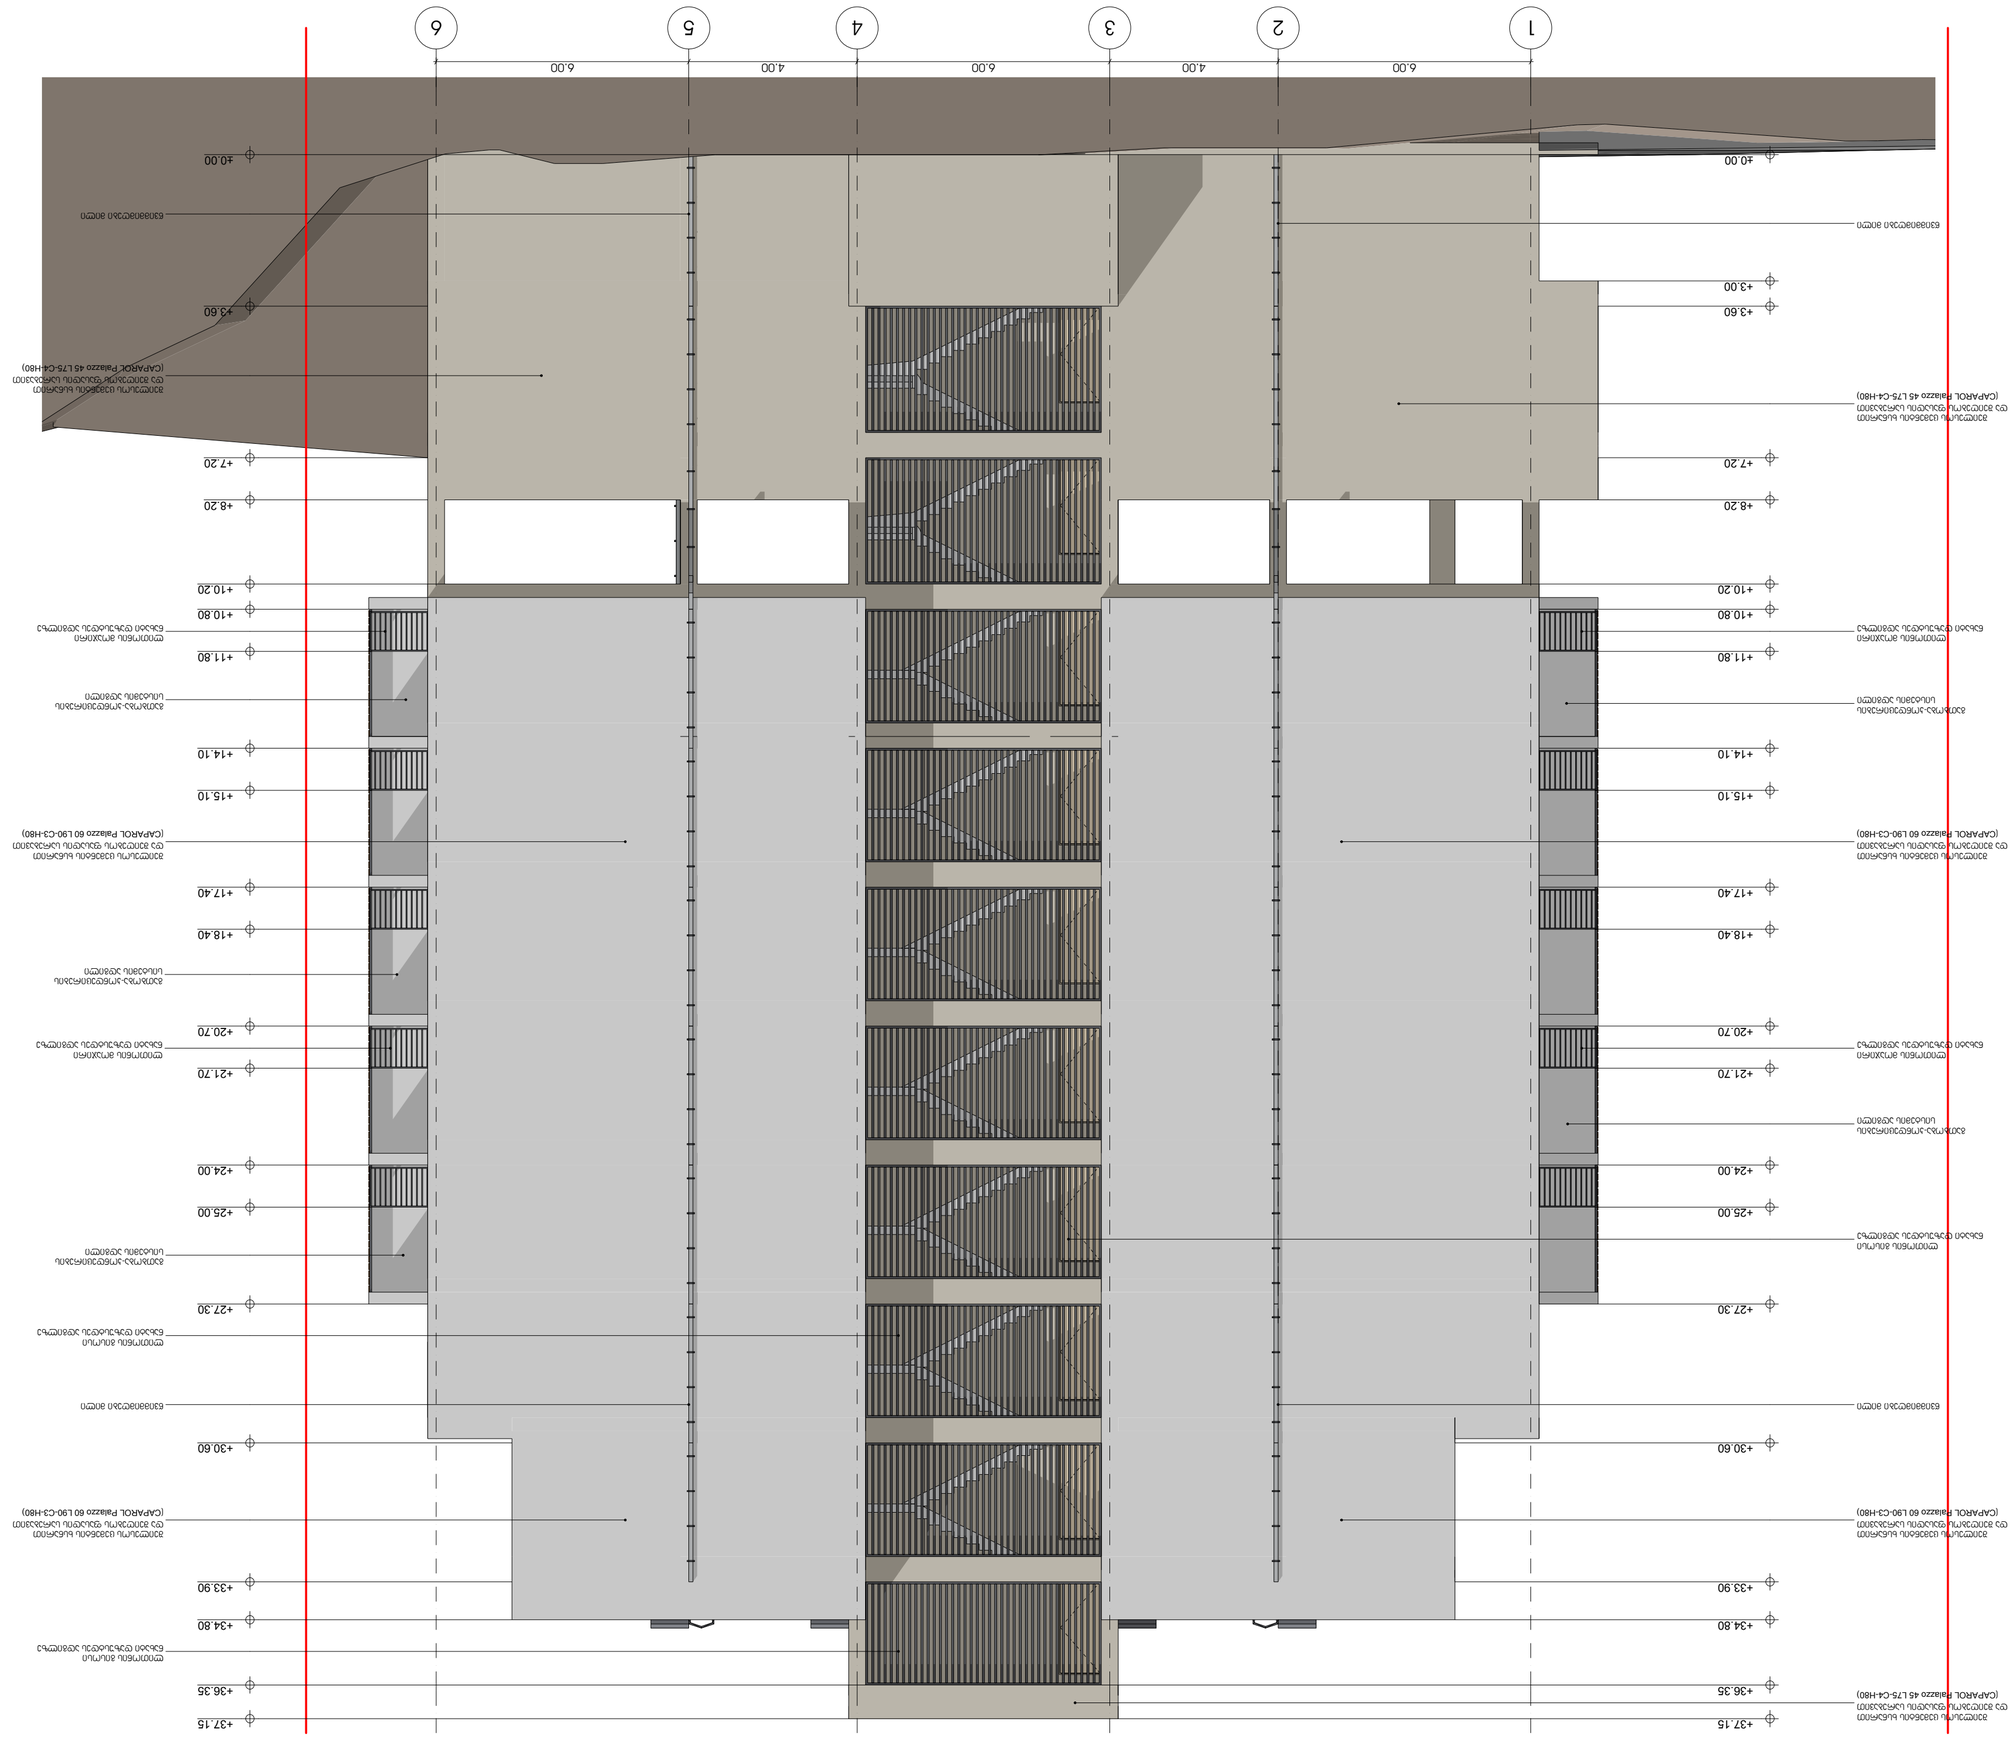
1
2
3
4
5
6
6.00
4.00
6.00
4.00
6.00
±0.00
+3.00
+3.60
+7.20
+8.20
+10.20
+10.80
+11.80
+14.10
+15.10
+17.40
+18.40
+20.70
+21.70
+24.00
+25.00
+27.30
+30.60
+33.90
+34.80
+36.35
+37.15








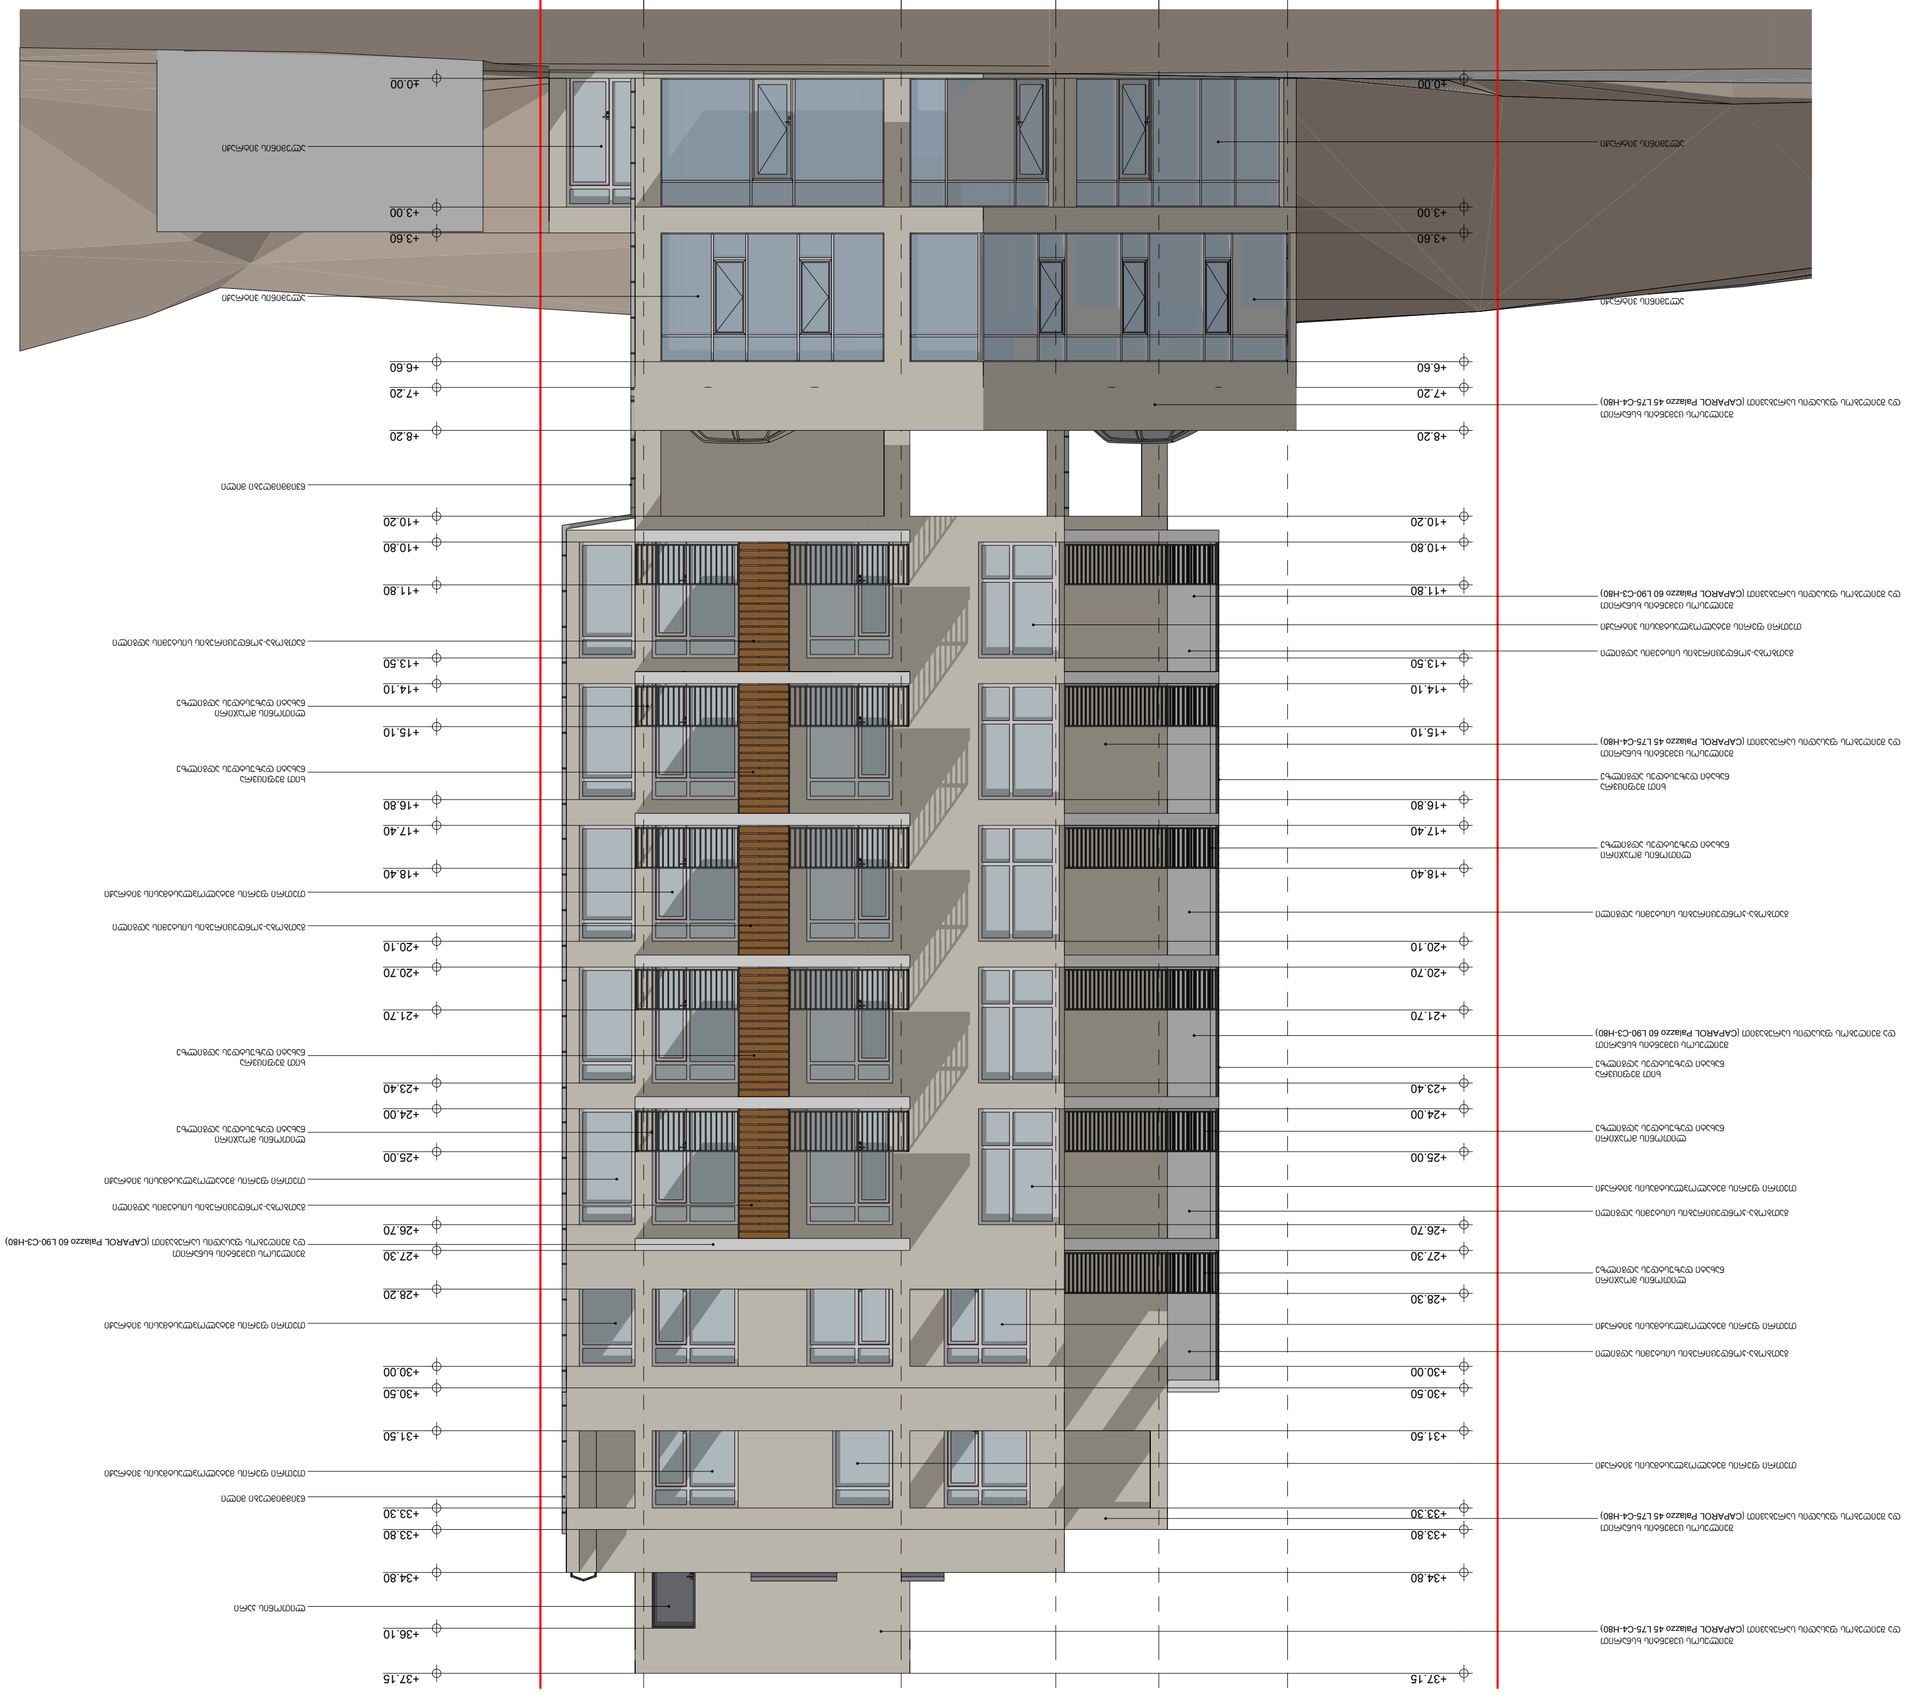
1
2
3
4
5
3.00
2.40
3.60
6.00
+0.00
+3.00
+3.60
+6.60
+7.20
+8.20
+10.20
+10.80
+11.80
+13.50
+14.10
+15.10
+16.80
+17.40
+18.40
+20.10
+20.70
+21.70
+23.40
+24.00
+25.00
+26.70
+27.30
+28.30
+30.00
+30.50
+31.50
+33.30
+33.80
+34.80
+36.10
+37.15

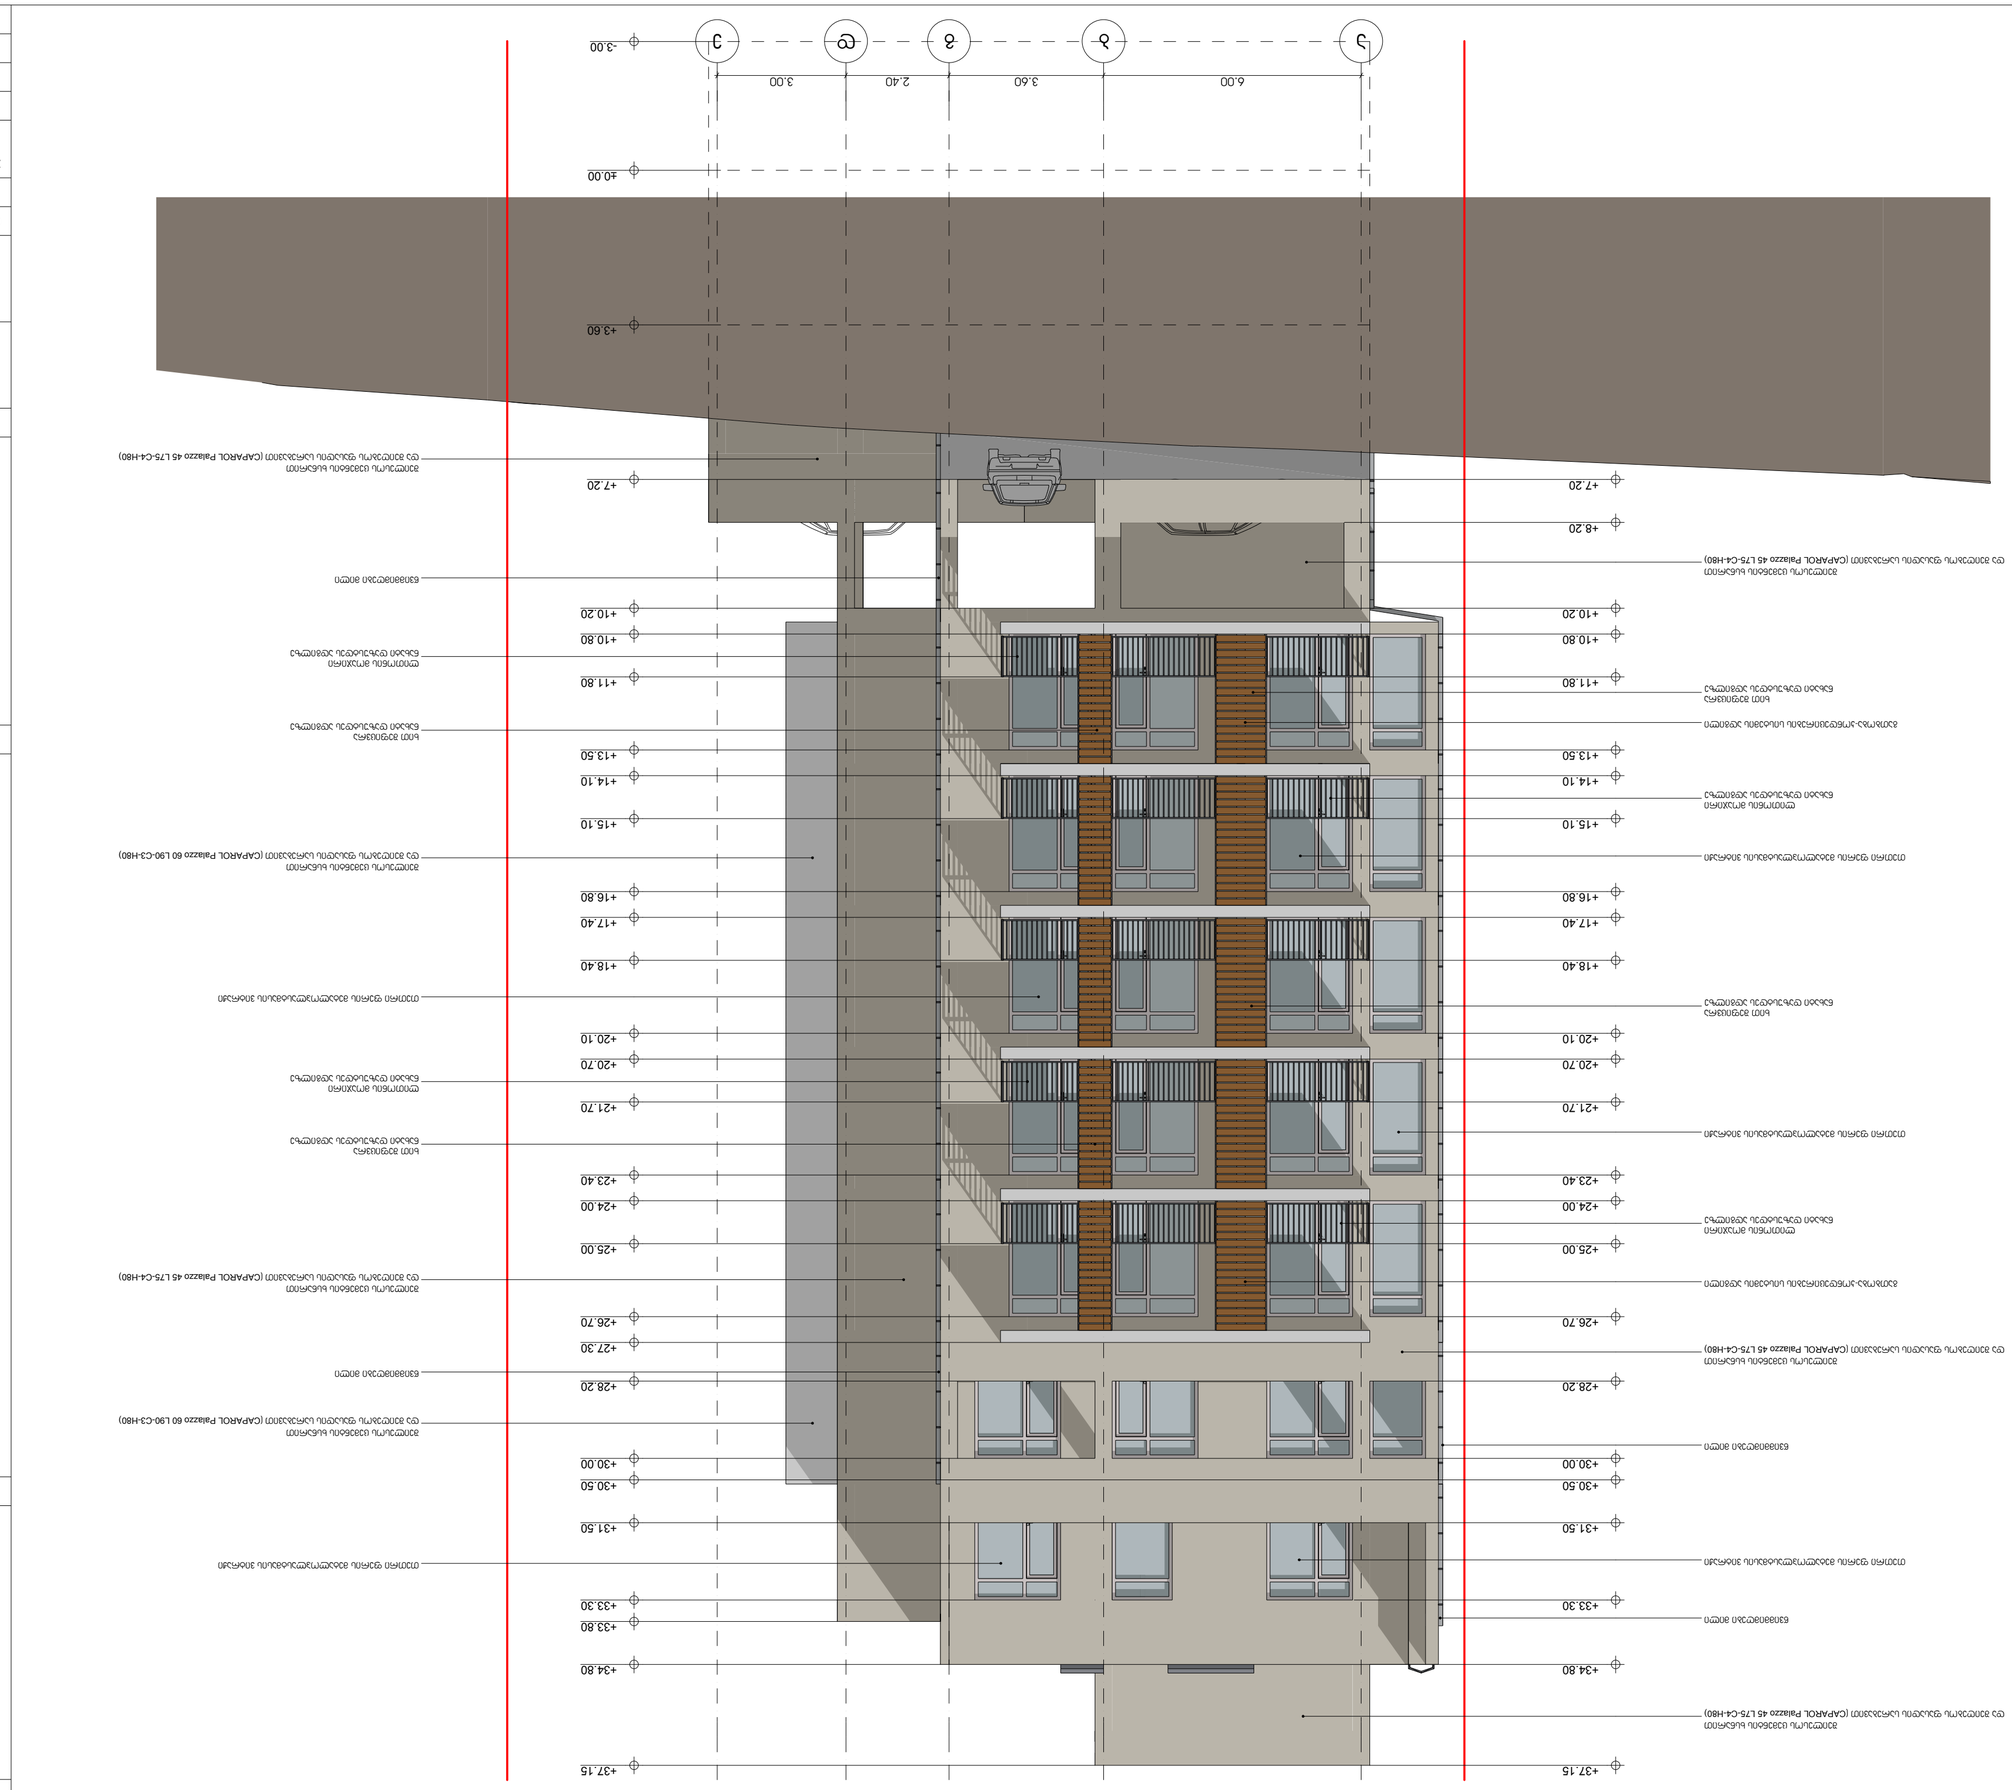

