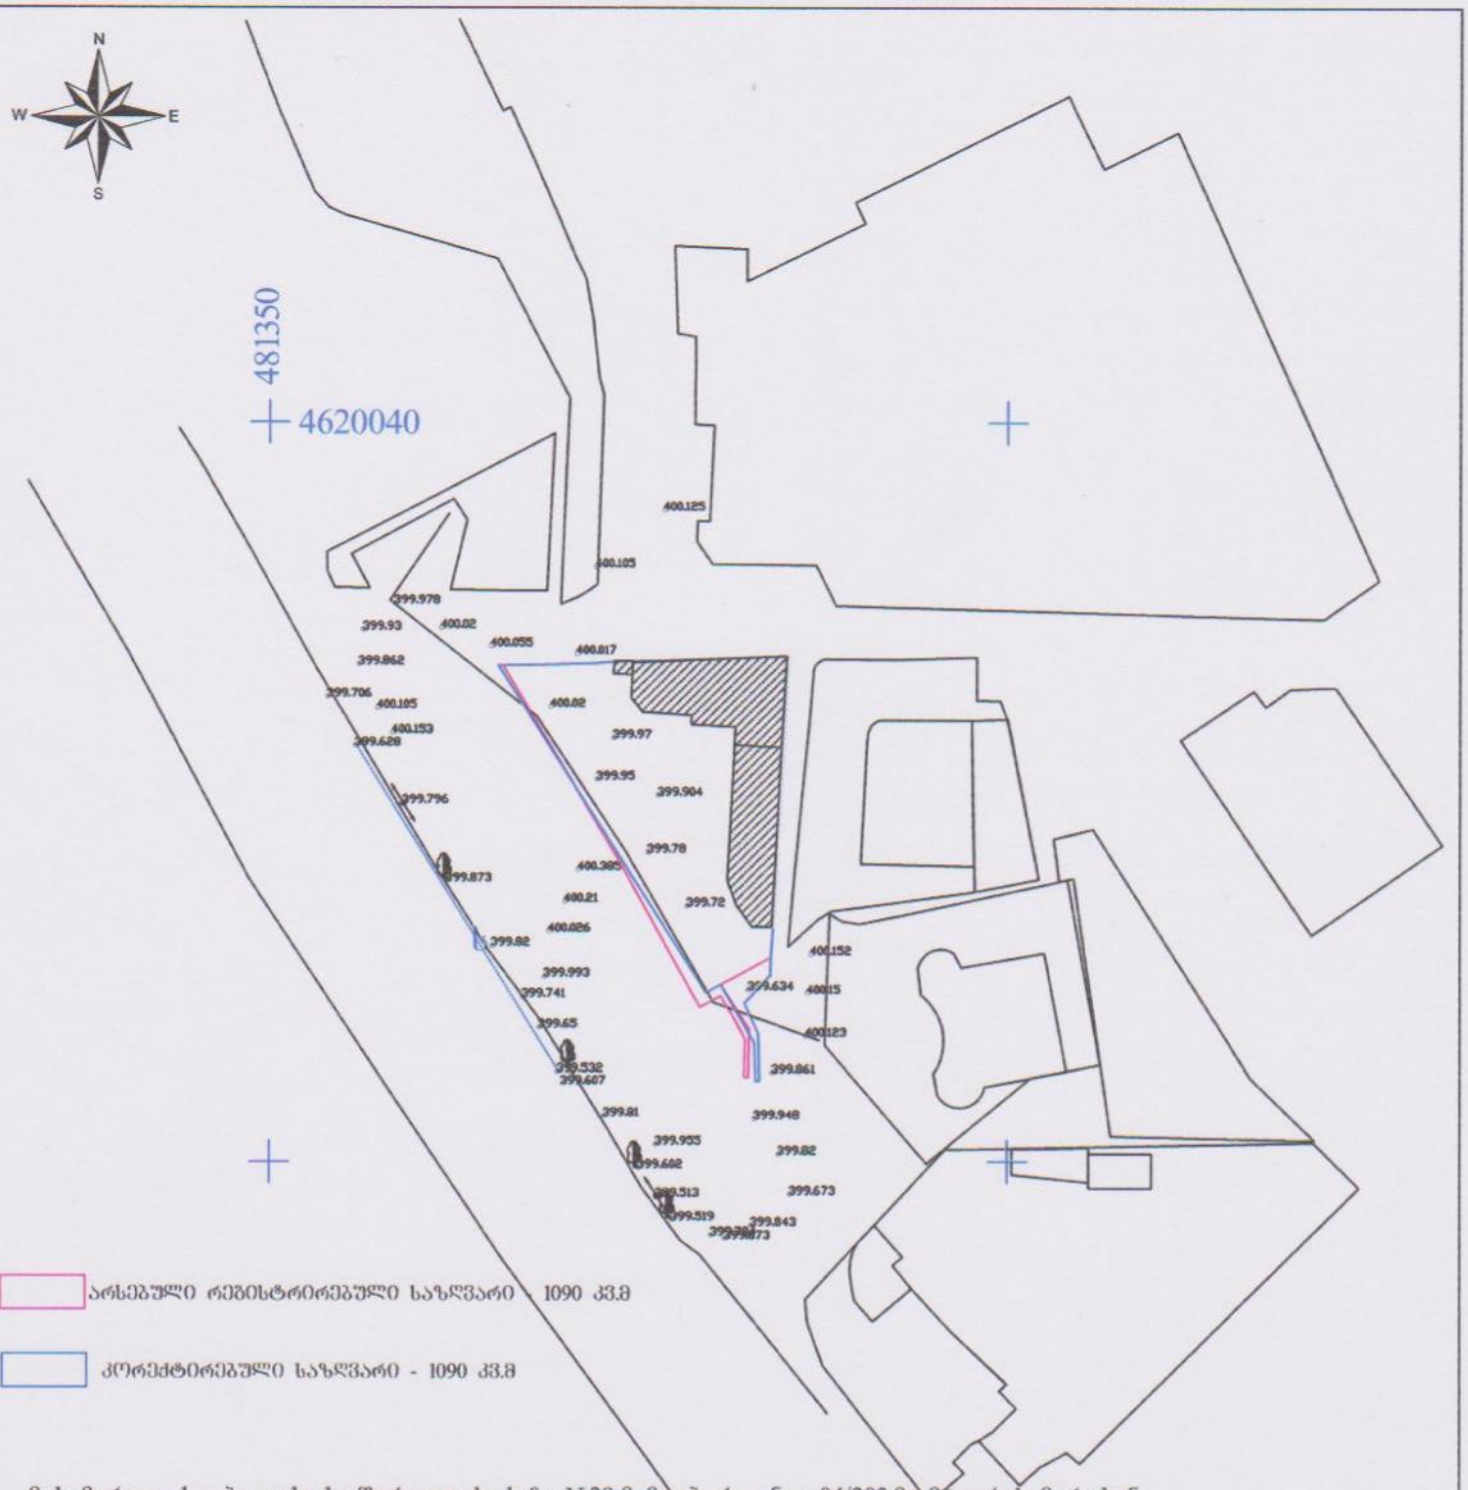



არსებული რეგისტრირებული საზღვარი - 1090 კვ.მ

კორექტირებული საზღვარი - 1090 კვ.მ

მისამართი: ქ. თბილისი,ხოშარაულის ქუჩა №29,მიმდებარედ,ნაკ 04/203,მდ.მტკვრის მარცხენა სანაპიროზე, შპს „დიოსკურია XXI საუკუნე"-სა და მწვანე ზოლს შორის/ქ. თბილისი,მდ.მტკვრის მარცხენა სანაპირო, ხოშარაულის ქ. №29/თბილისი,მდ.მტკვრის მარცხენა სანაპირო,ხოშარაულის ქ. №29/ქ. თბილისი,მდ.მტკვრის მარცხენა სანაპიროზე,ხოშარაულის ქუჩის მიმდებარედ (ნაკ.4/116)
დამკვეთი: შპს „ტექტესტი"
(საკ კოდი: 01.13.05.004.205)
მიწის ფართობი: 1090 კვ.მ
ნახაზი შესრულებულია UTM კოორდინატთა სისტემაში

შპს „ნინო სამხარაძის ფირმა"
PRIVATE ENTERPRISE "NINO SAMKHARADZE'S FIRM"
GEORGIA
N.S.
540010005924

| პ ი რ ო ბ ი თ ი ნ ი შ ნ ე ბ ი | | |