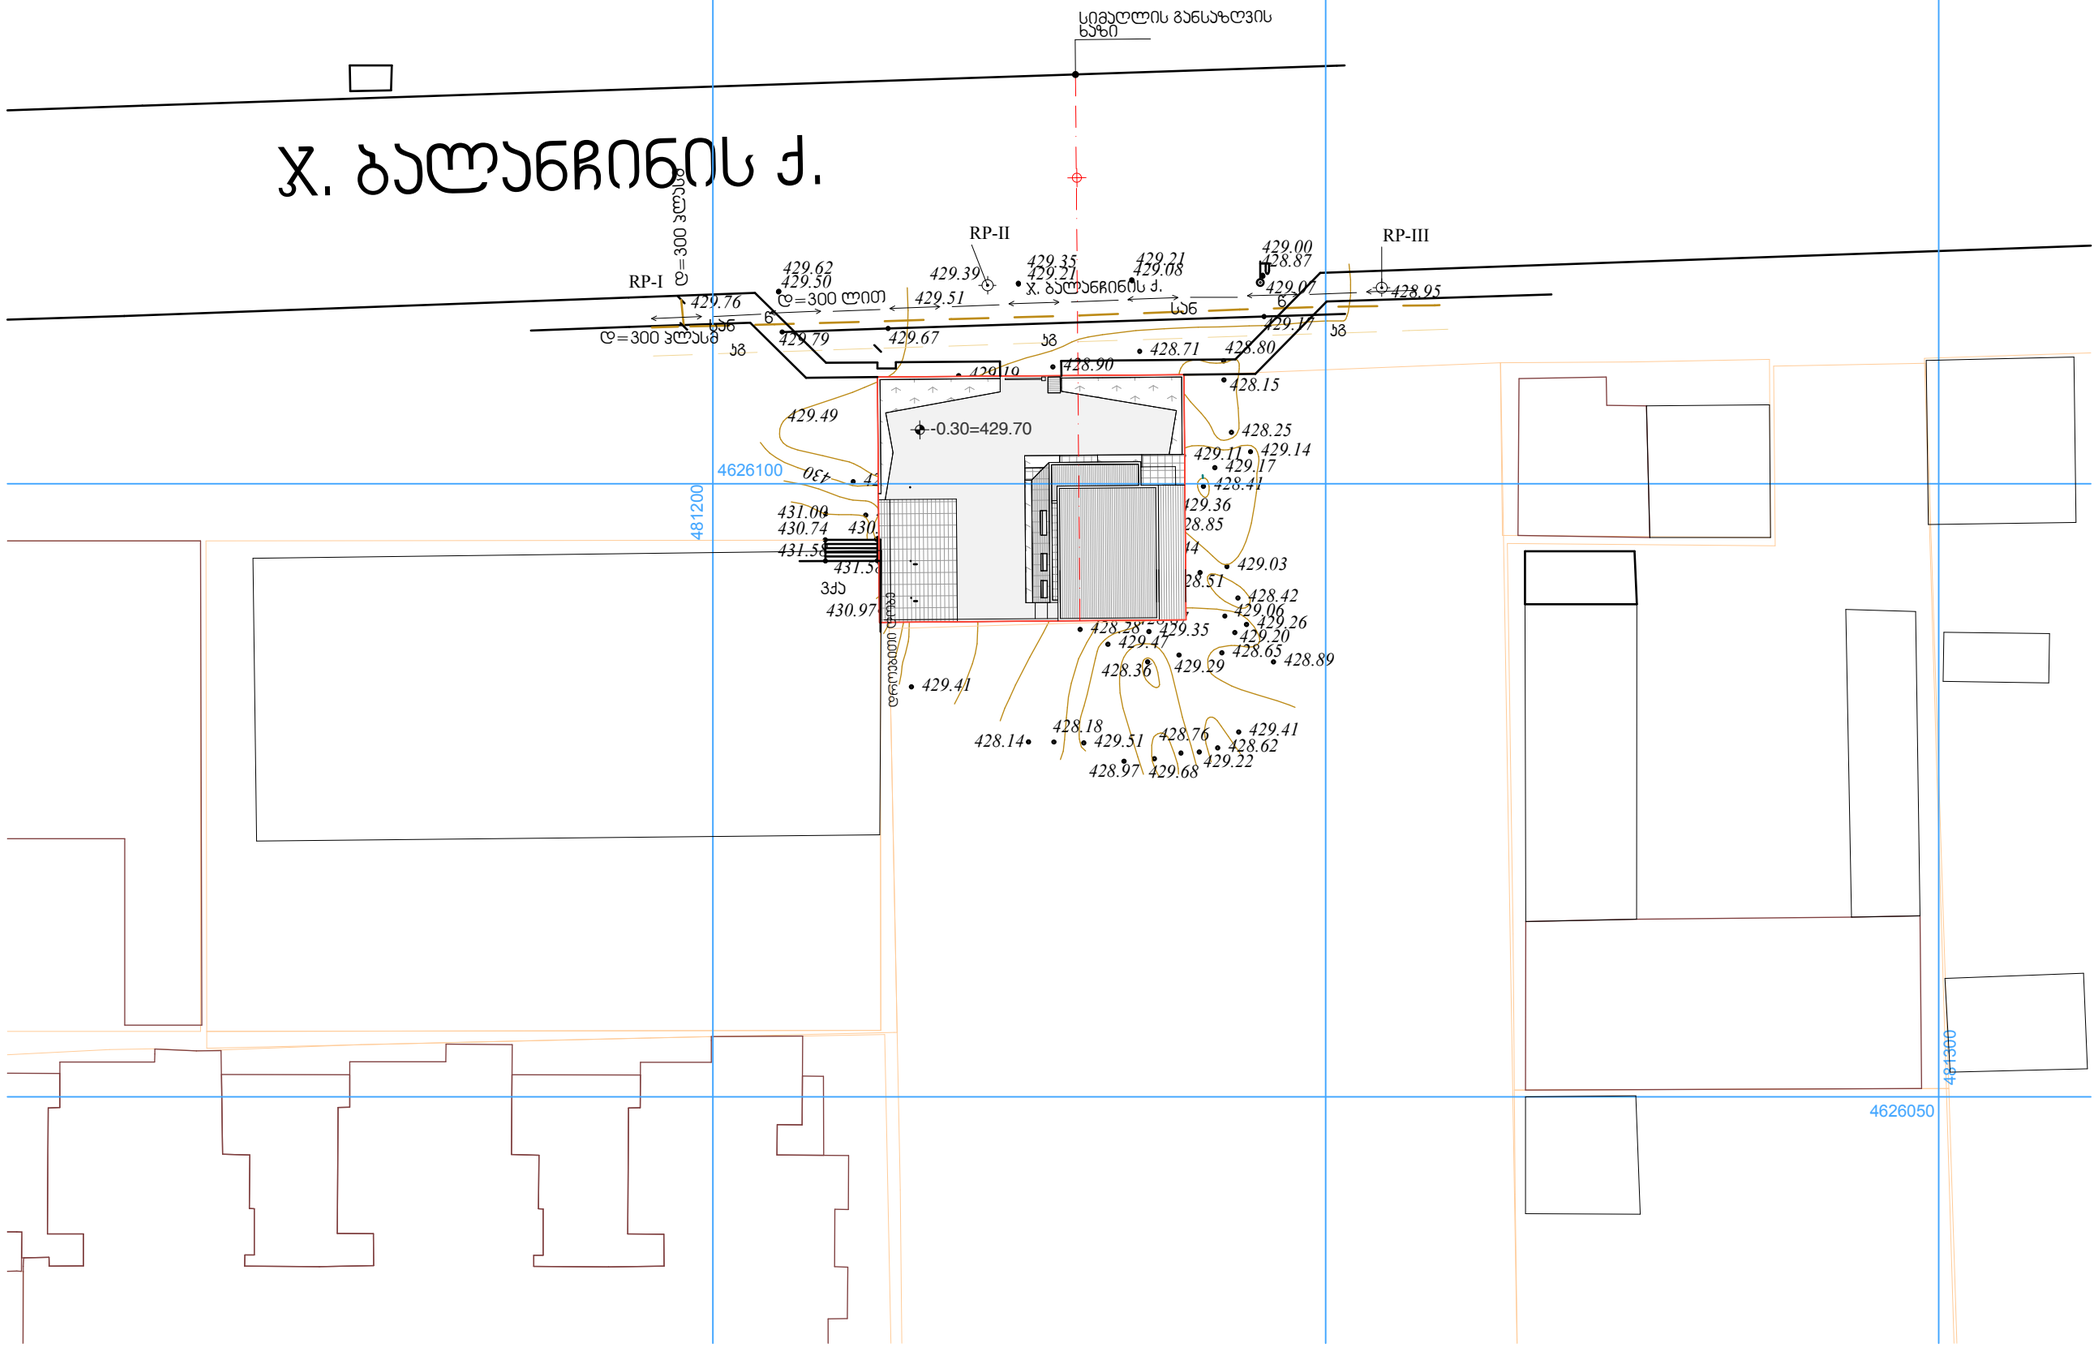


Designing your future environment!

SteepStudio
Steep.ge
info@steep.ge

შპს Four Group
ადამ მიცკევიჩის 27ბ
+995577050004

დირექტორი:
ბექა ფხაკაძე
არქიტექტორი:
ბექა ფხაკაძე

დამკვეთი:

პროექტის სახელწოდება:
Kamaz Paviollion


პირობითი აღნიშვნები:

საზღვრიშო ფართობი:

ნახაზი:
სიმაღლის განსაზღვრა (გენგეგმა)

მასშტაბი:	ფორმატი:
1:500	A3

ფურცელი:
14

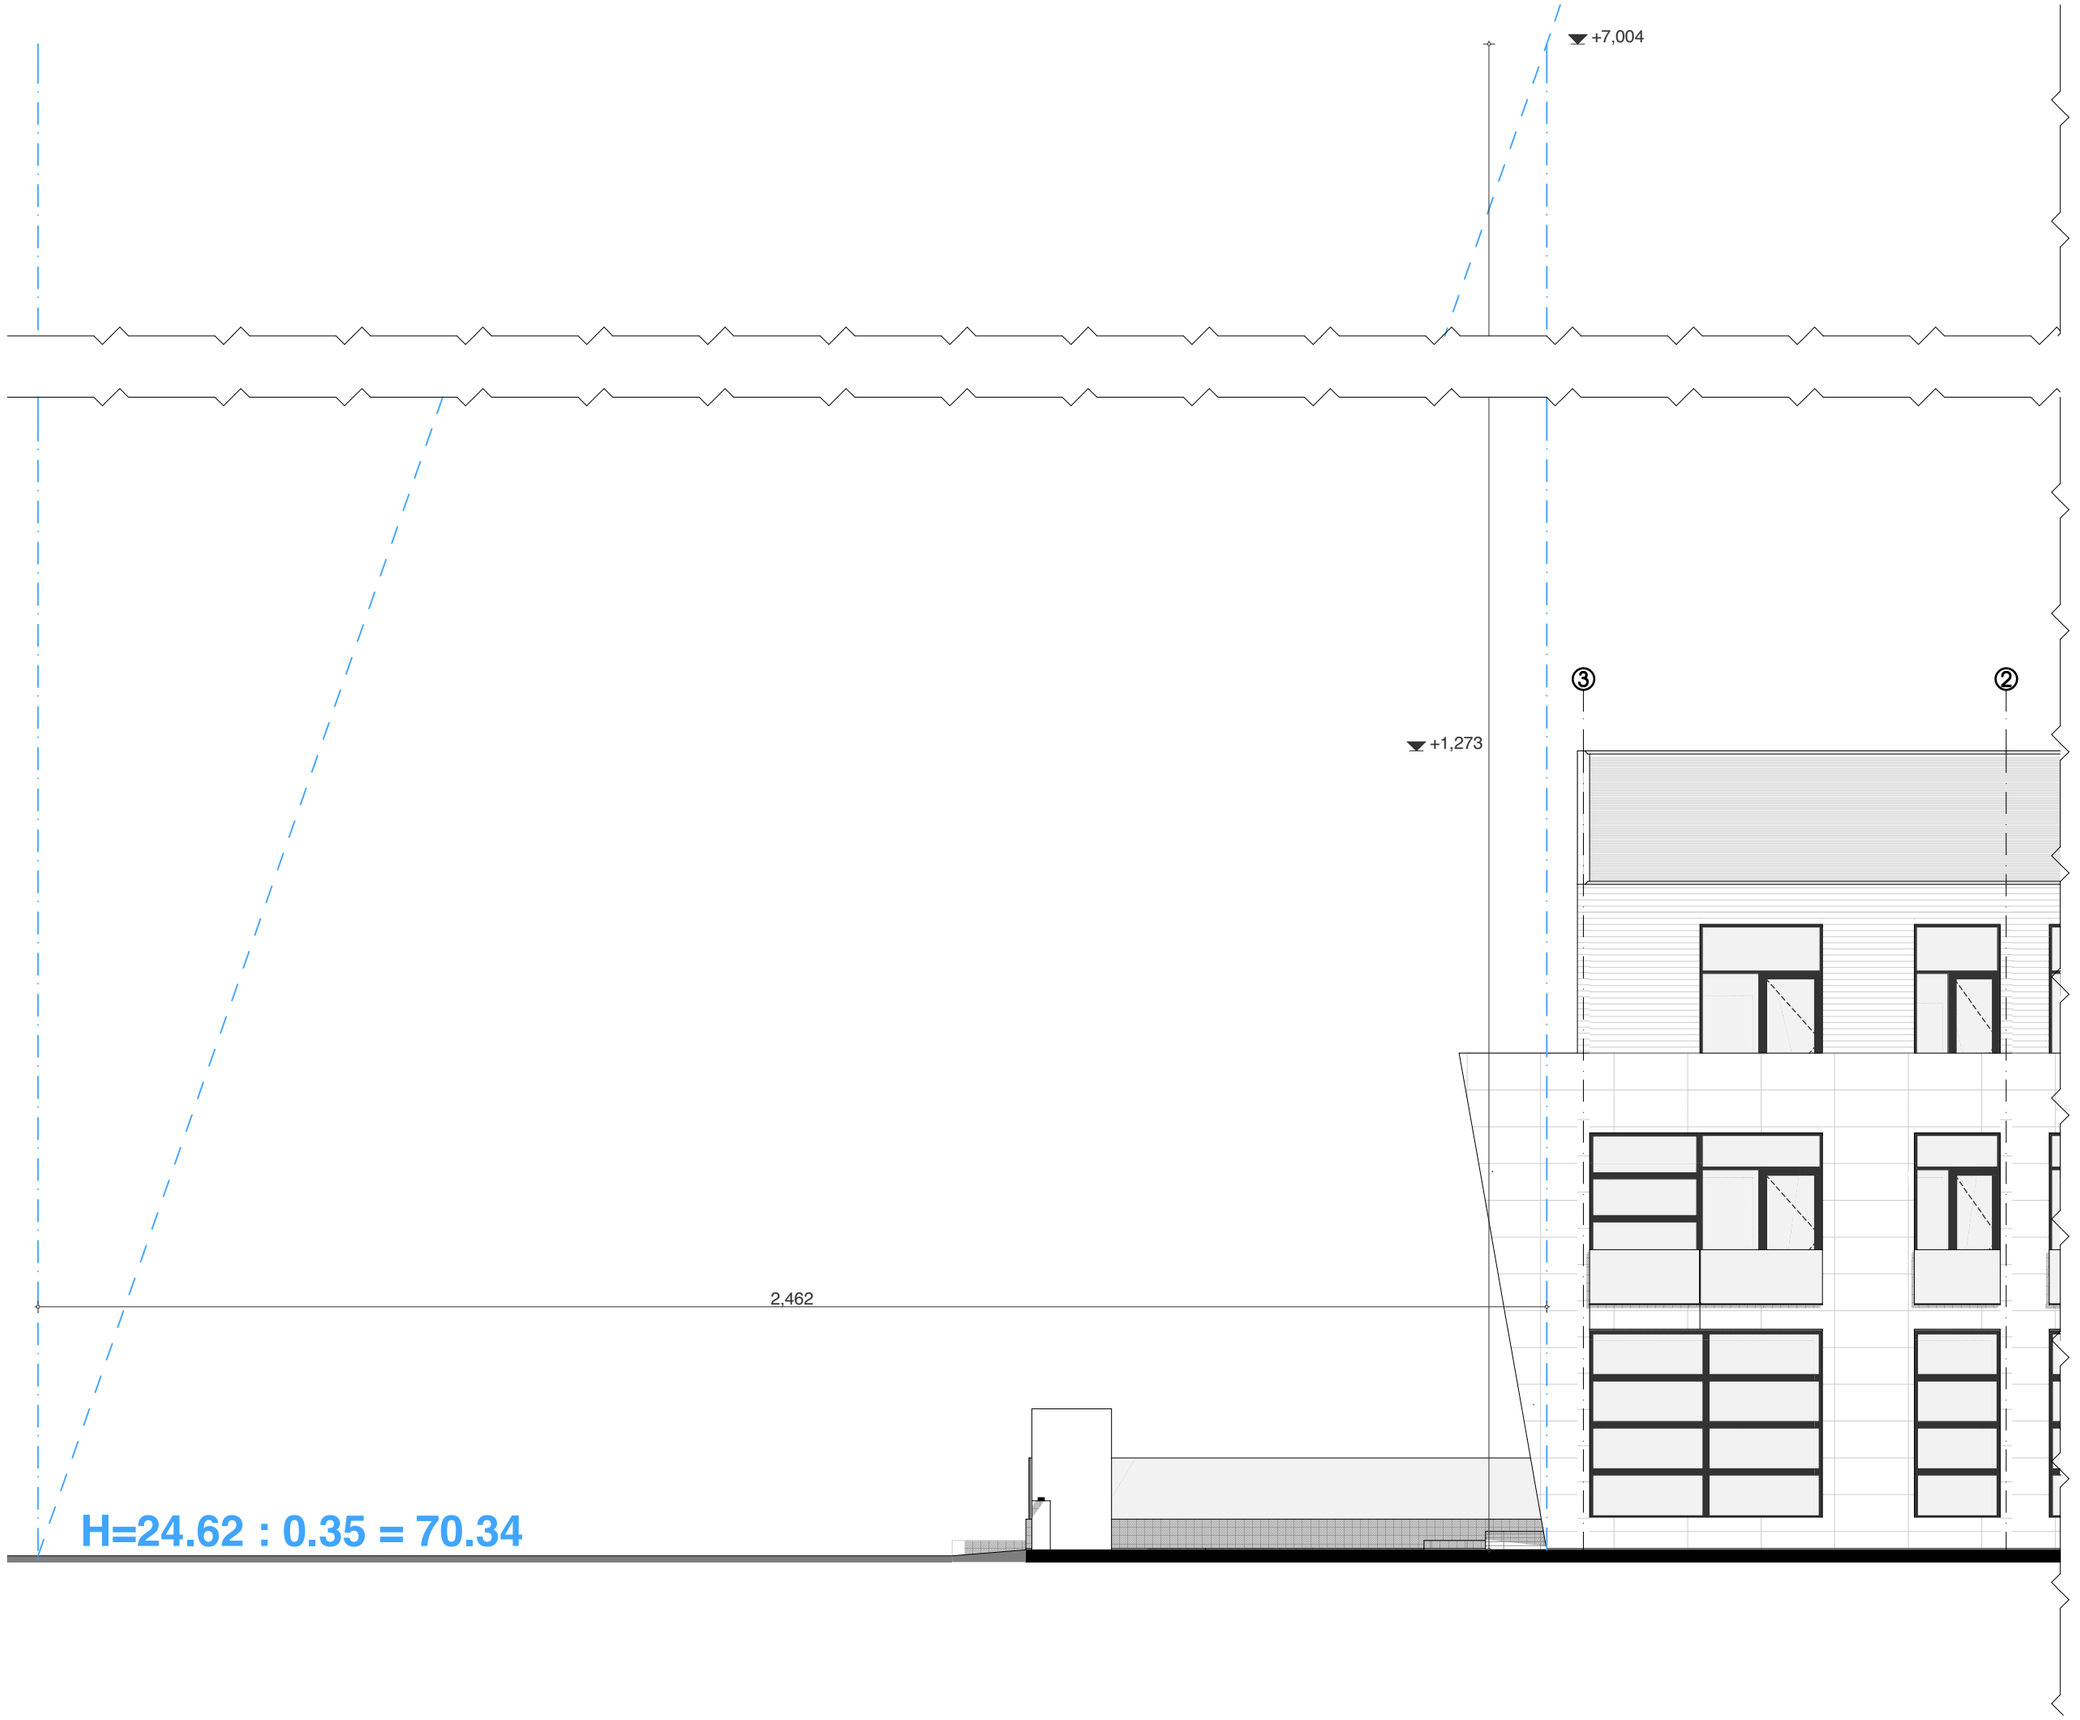

Designing your future environment!

SteepStudio
Steep.ge
info@steep.ge

შპს Four Group
ადამ მიცკევიჩის 27ბ
+995577050004

დირექტორი:
ბექა ფხაკაძე
არქიტექტორი:
ბექა ფხაკაძე

დამკვეთი:

პროექტის სახელწოდება:
Kamaz Paviollion

პირობითი აღნიშვნები:

სანგარიშო ფართობი:

ნახაზი:
სიმაღლის განსაზღვრა (ჭრილი)

მასშტაბი:	ფორმატი:
1:100	A3

ფურცელი:
15