
























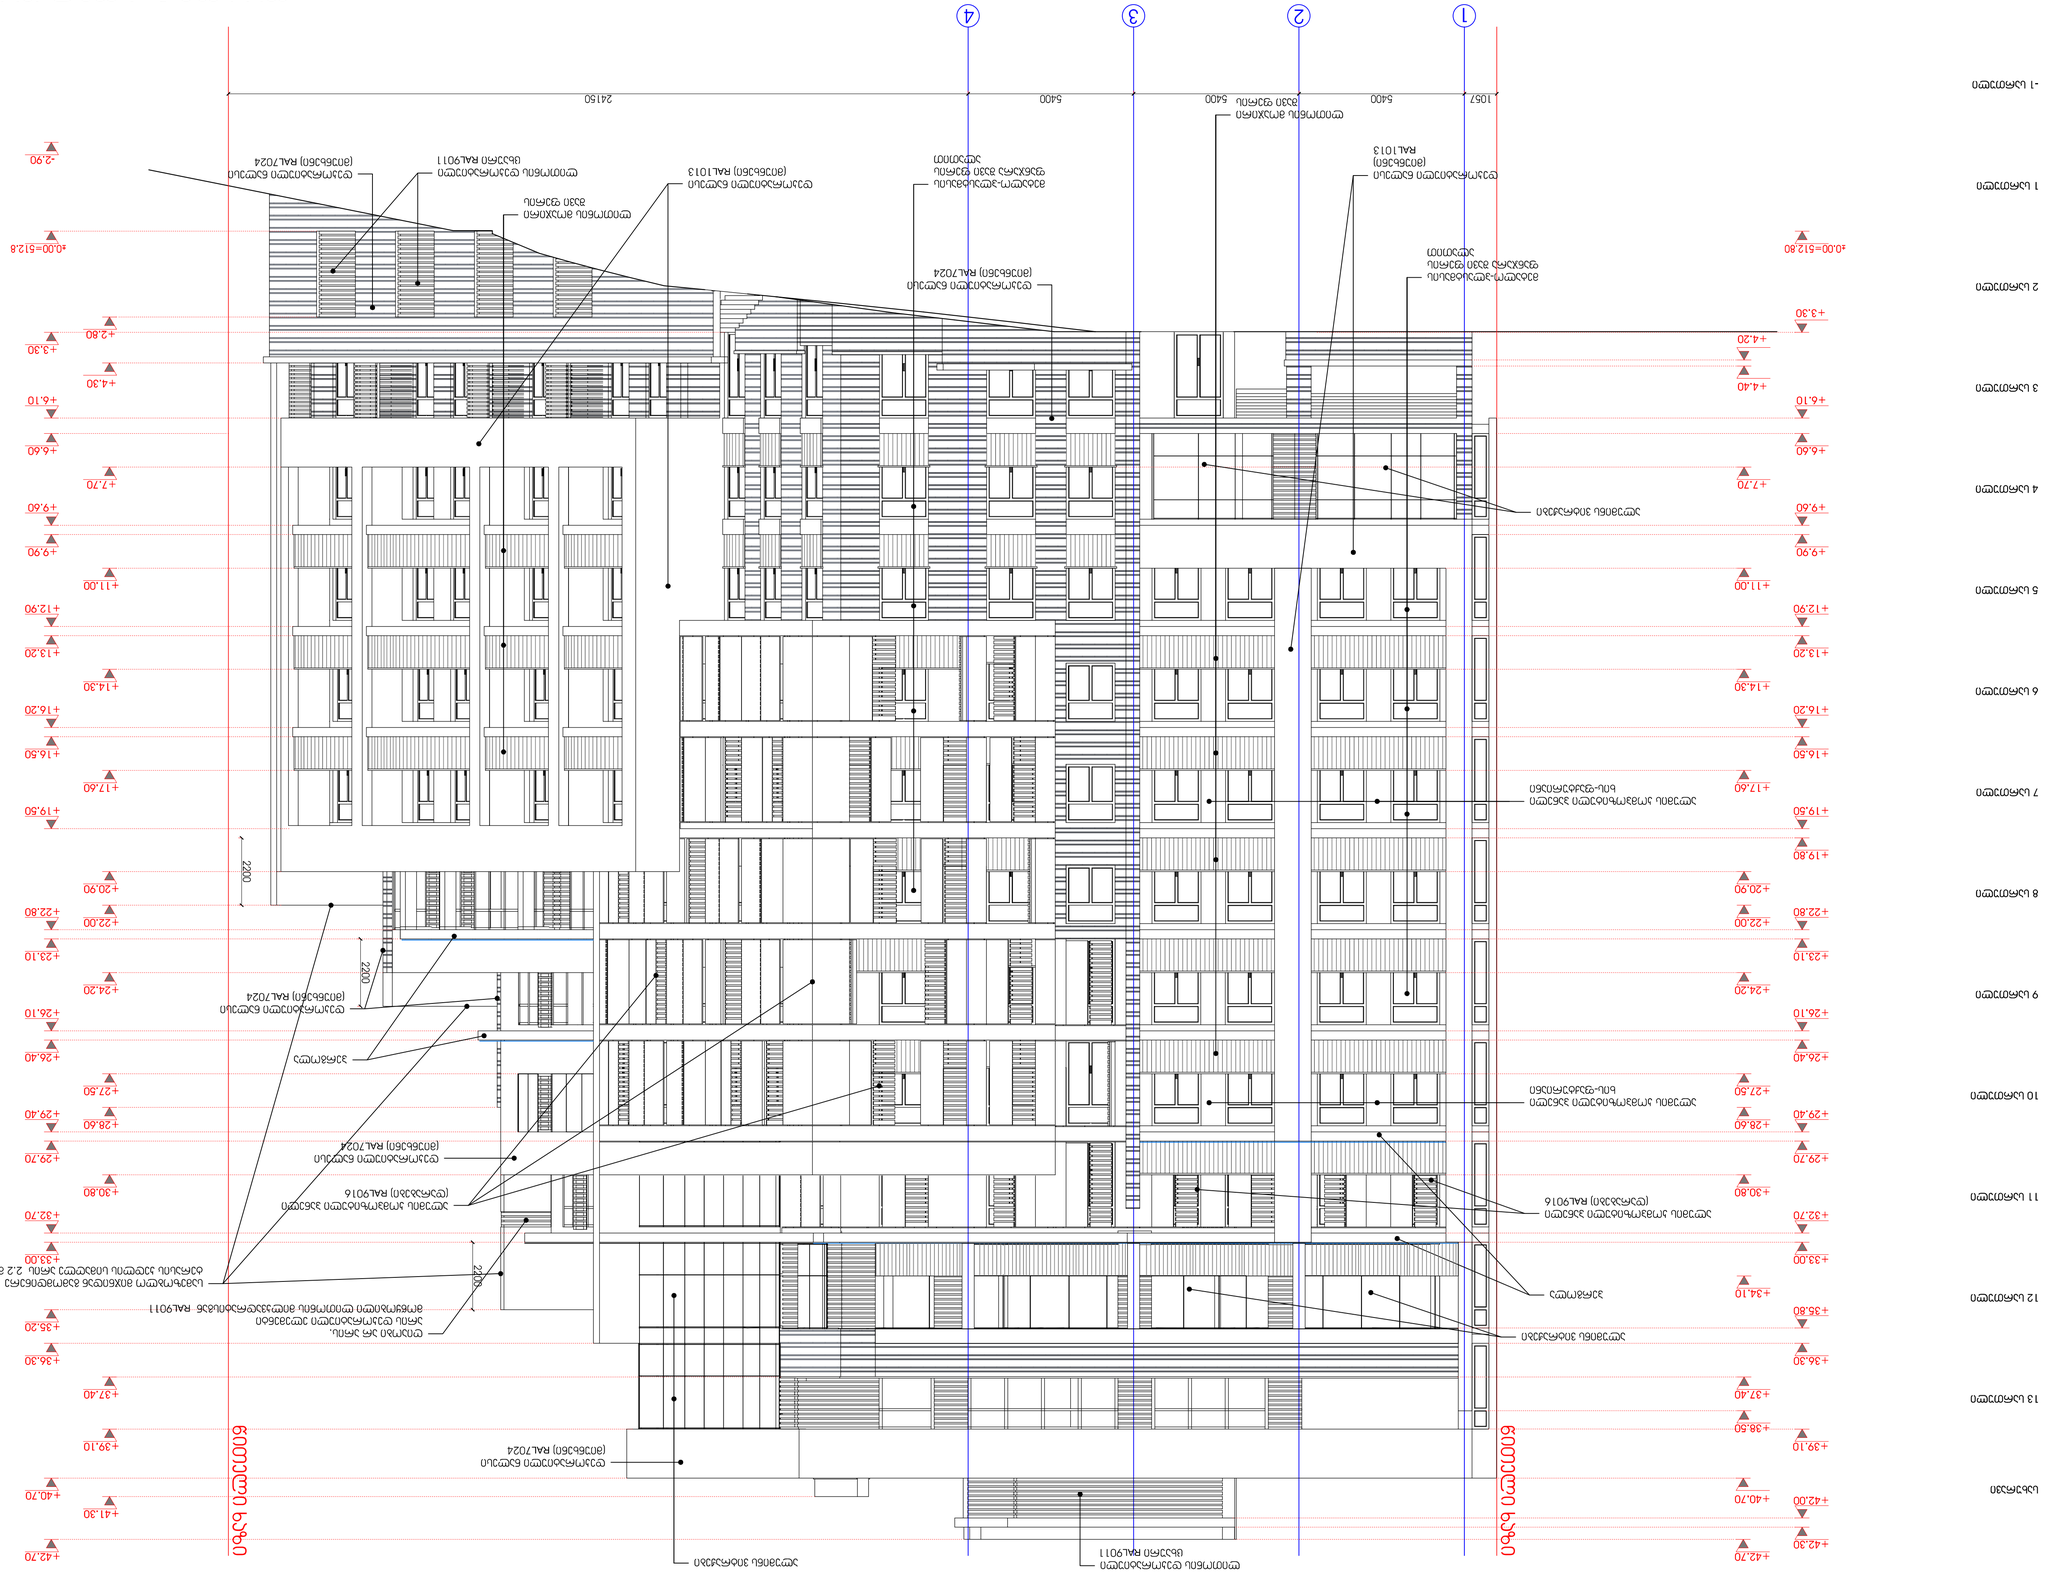
1
2
3
4
1057
5400
5400
5400
24150
+19,80
+19,50
+17,60
+16,50
+16,20
+14,30
+13,20
+12,90
+11,00
+9,90
+9,60
+7,70
+6,60
+6,10
+4,40
+4,20
+3,30
+2,80
+4,30
+2,90
±0,00=512,80
±0,00=512,8
-2,90
2200
2200
2200
2000


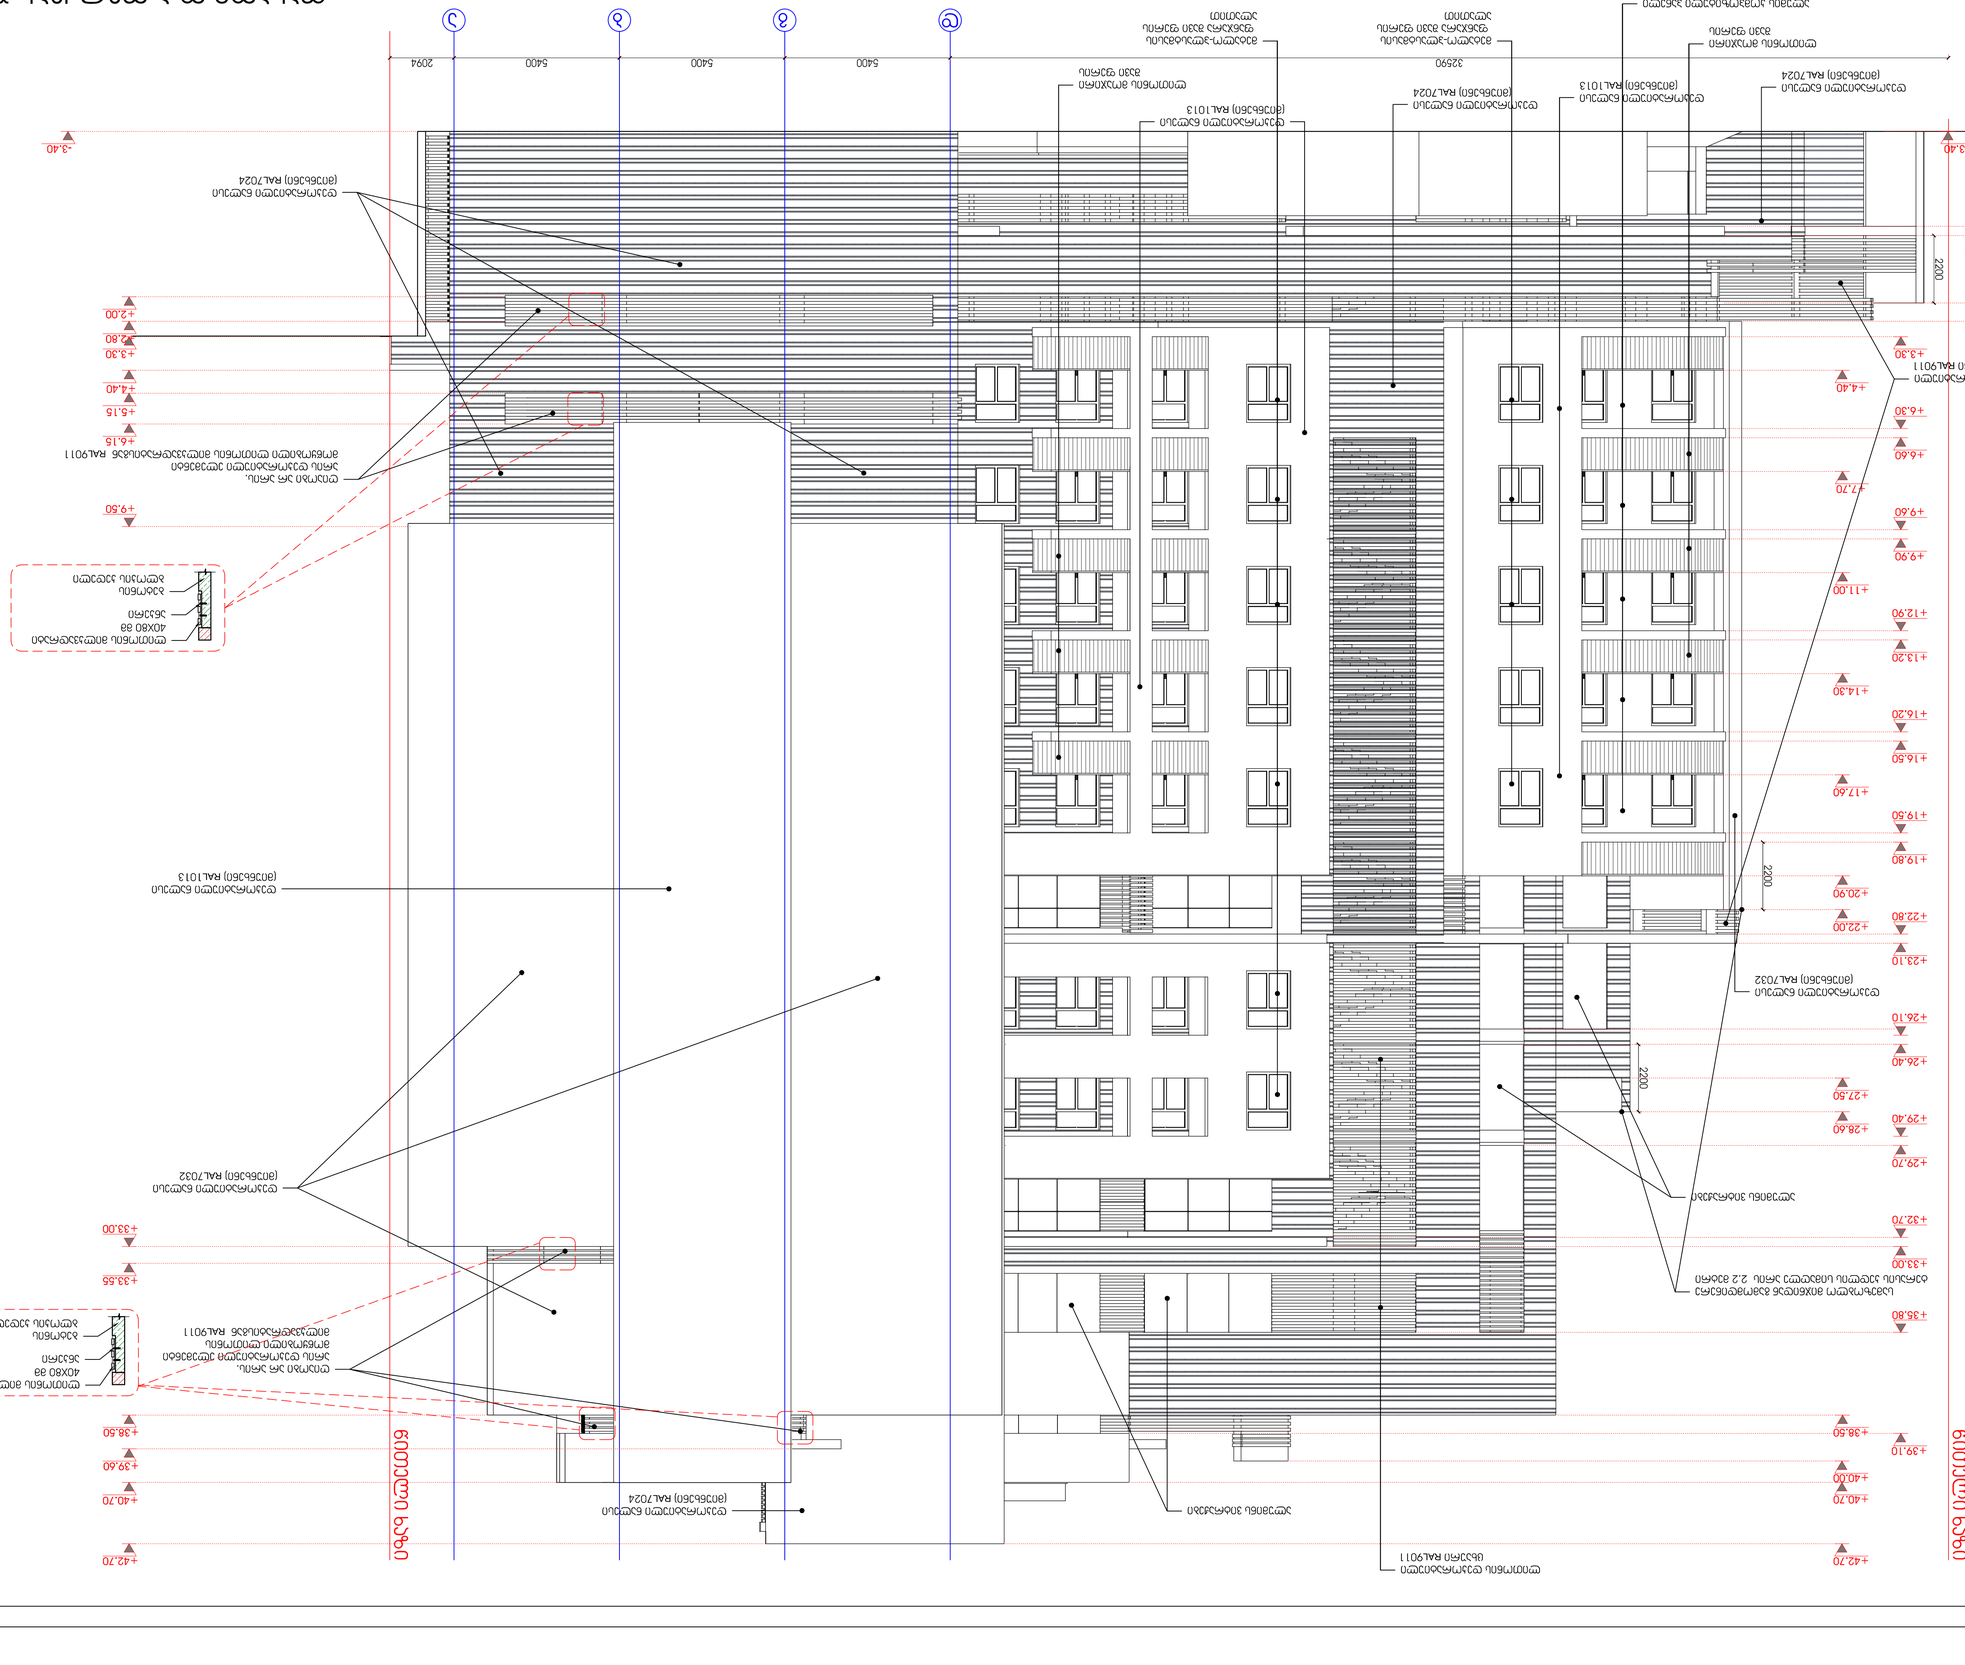


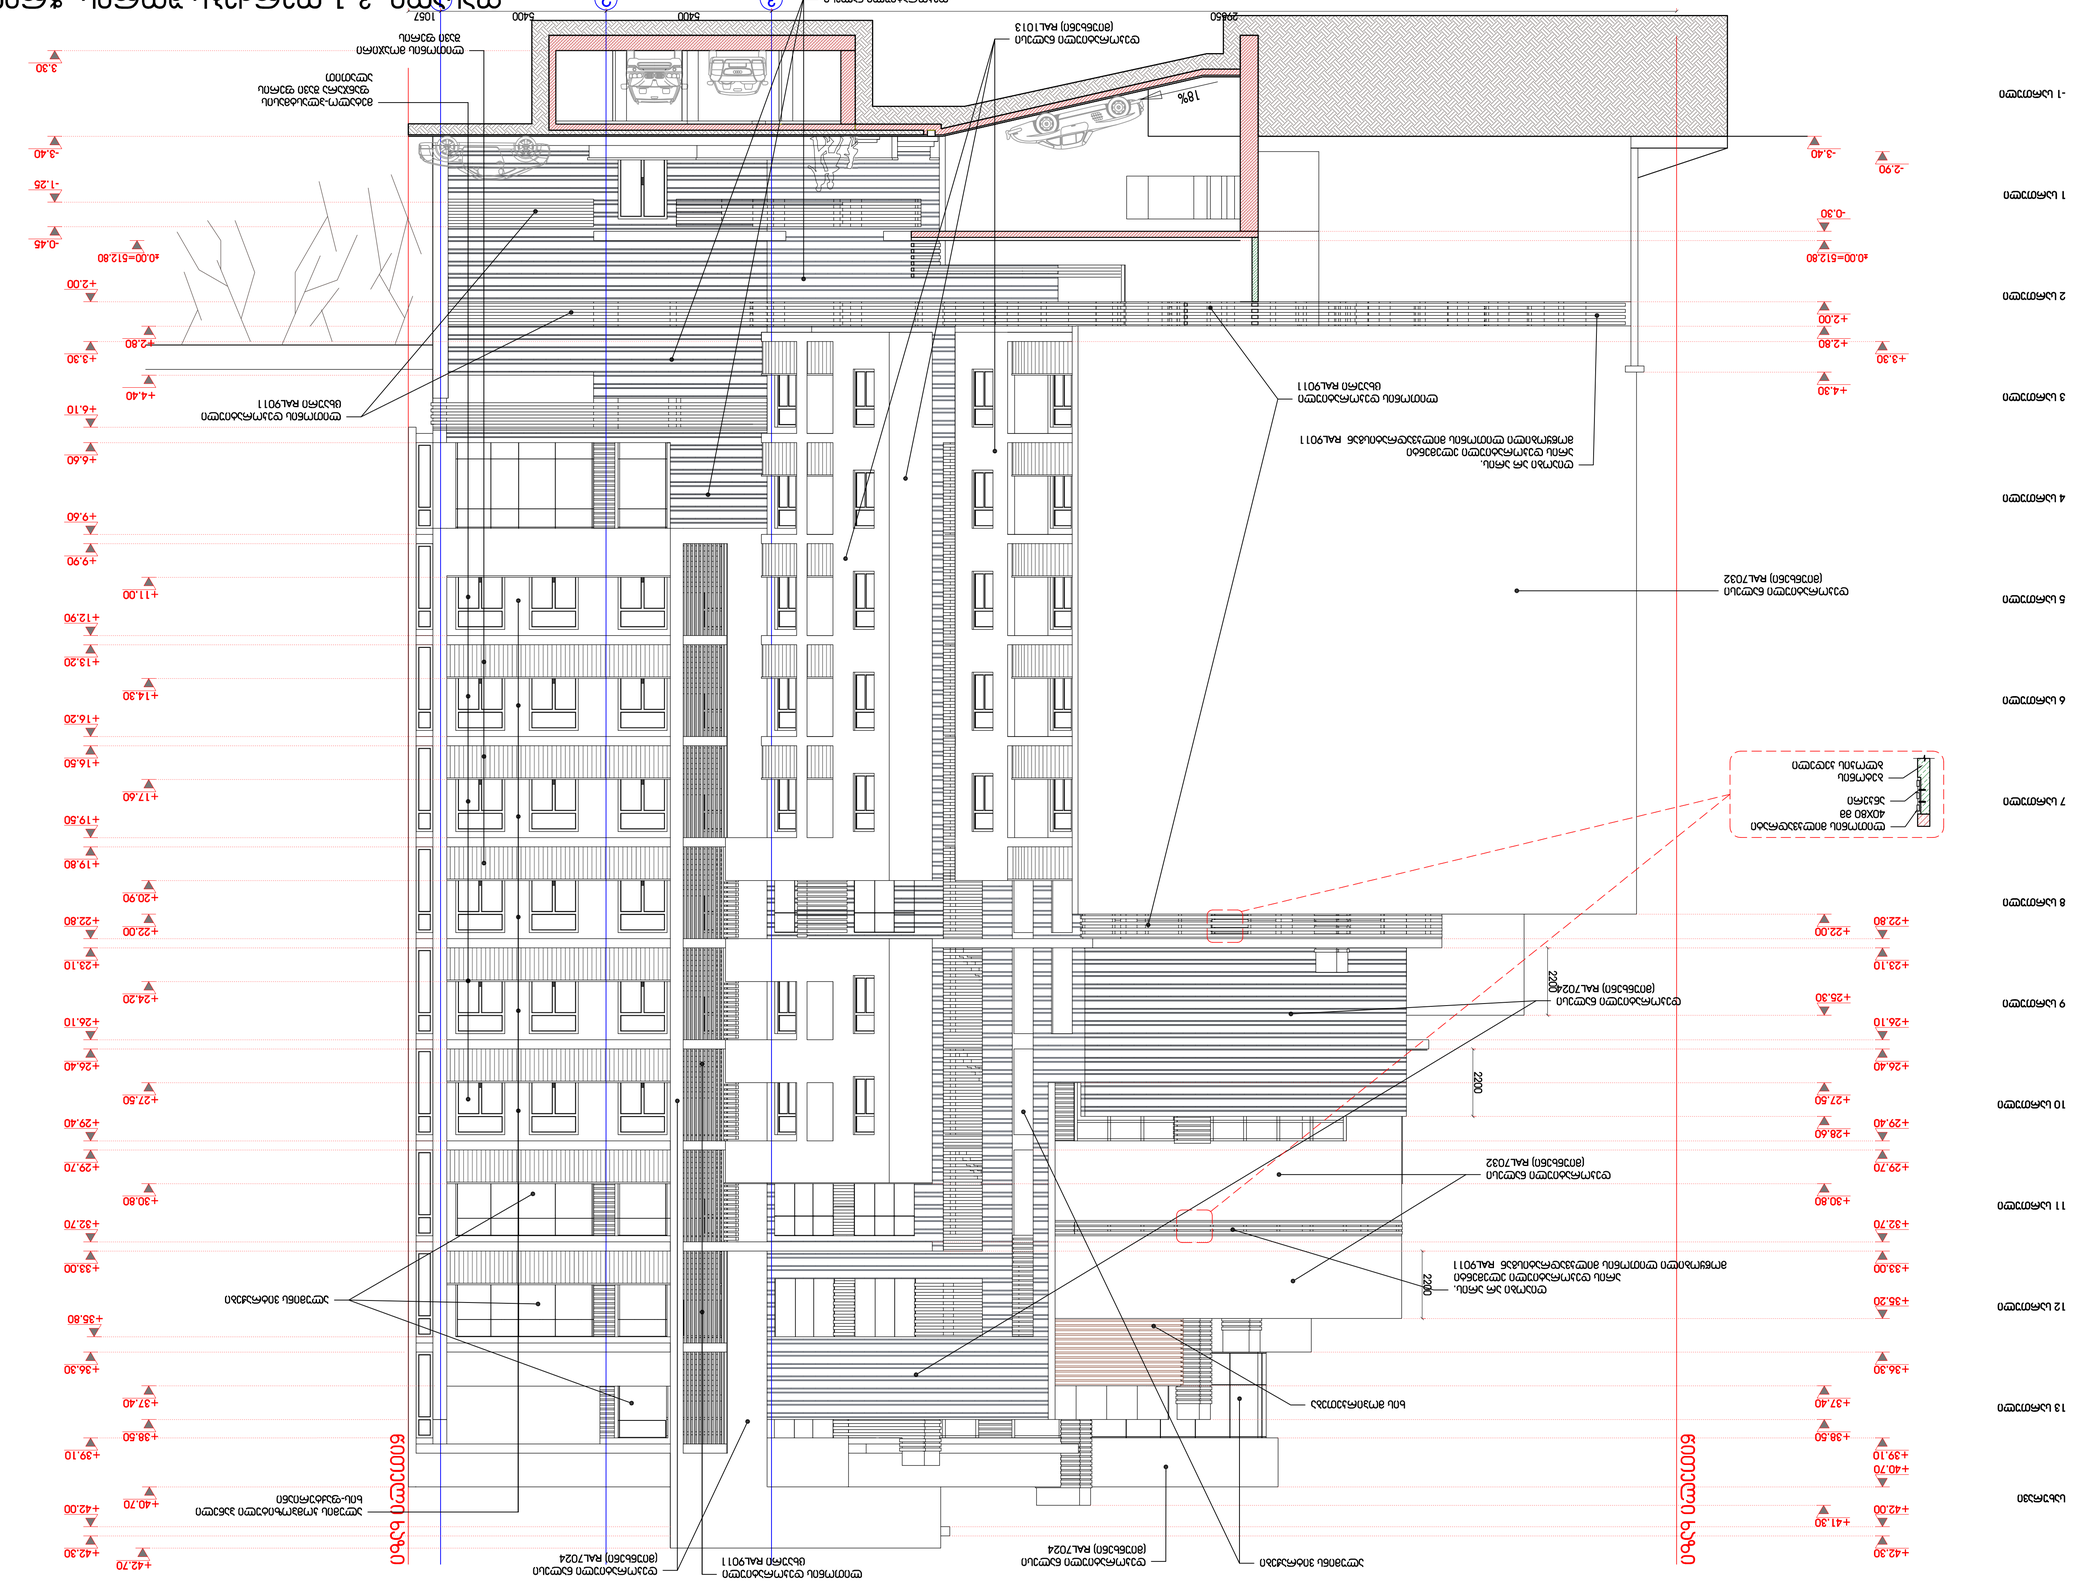
Ж
А
1
2
3
18%
2200
2200
2200
+42.30
+42.70
+40.70
+39.10
+38.50
+37.40
+36.90
+35.80
+33.00
+32.70
+30.80
+29.70
+29.40
+27.60
+26.40
+26.10
+24.20
+23.10
+22.80
+22.00
+20.90
+19.80
+19.50
+17.60
+16.20
+14.30
+13.20
+11.00
+9.90
+9.60
+6.60
+6.10
+4.40
+3.30
+2.80
+2.00
±0.00=512.80
-0.45
-1.25
-3.40
-3.30
-2.90
-3.40
-0.30
+4.30
+3.30
+2.80
+2.00
±0.00=512.80
-0.30
-3.40
-2.90


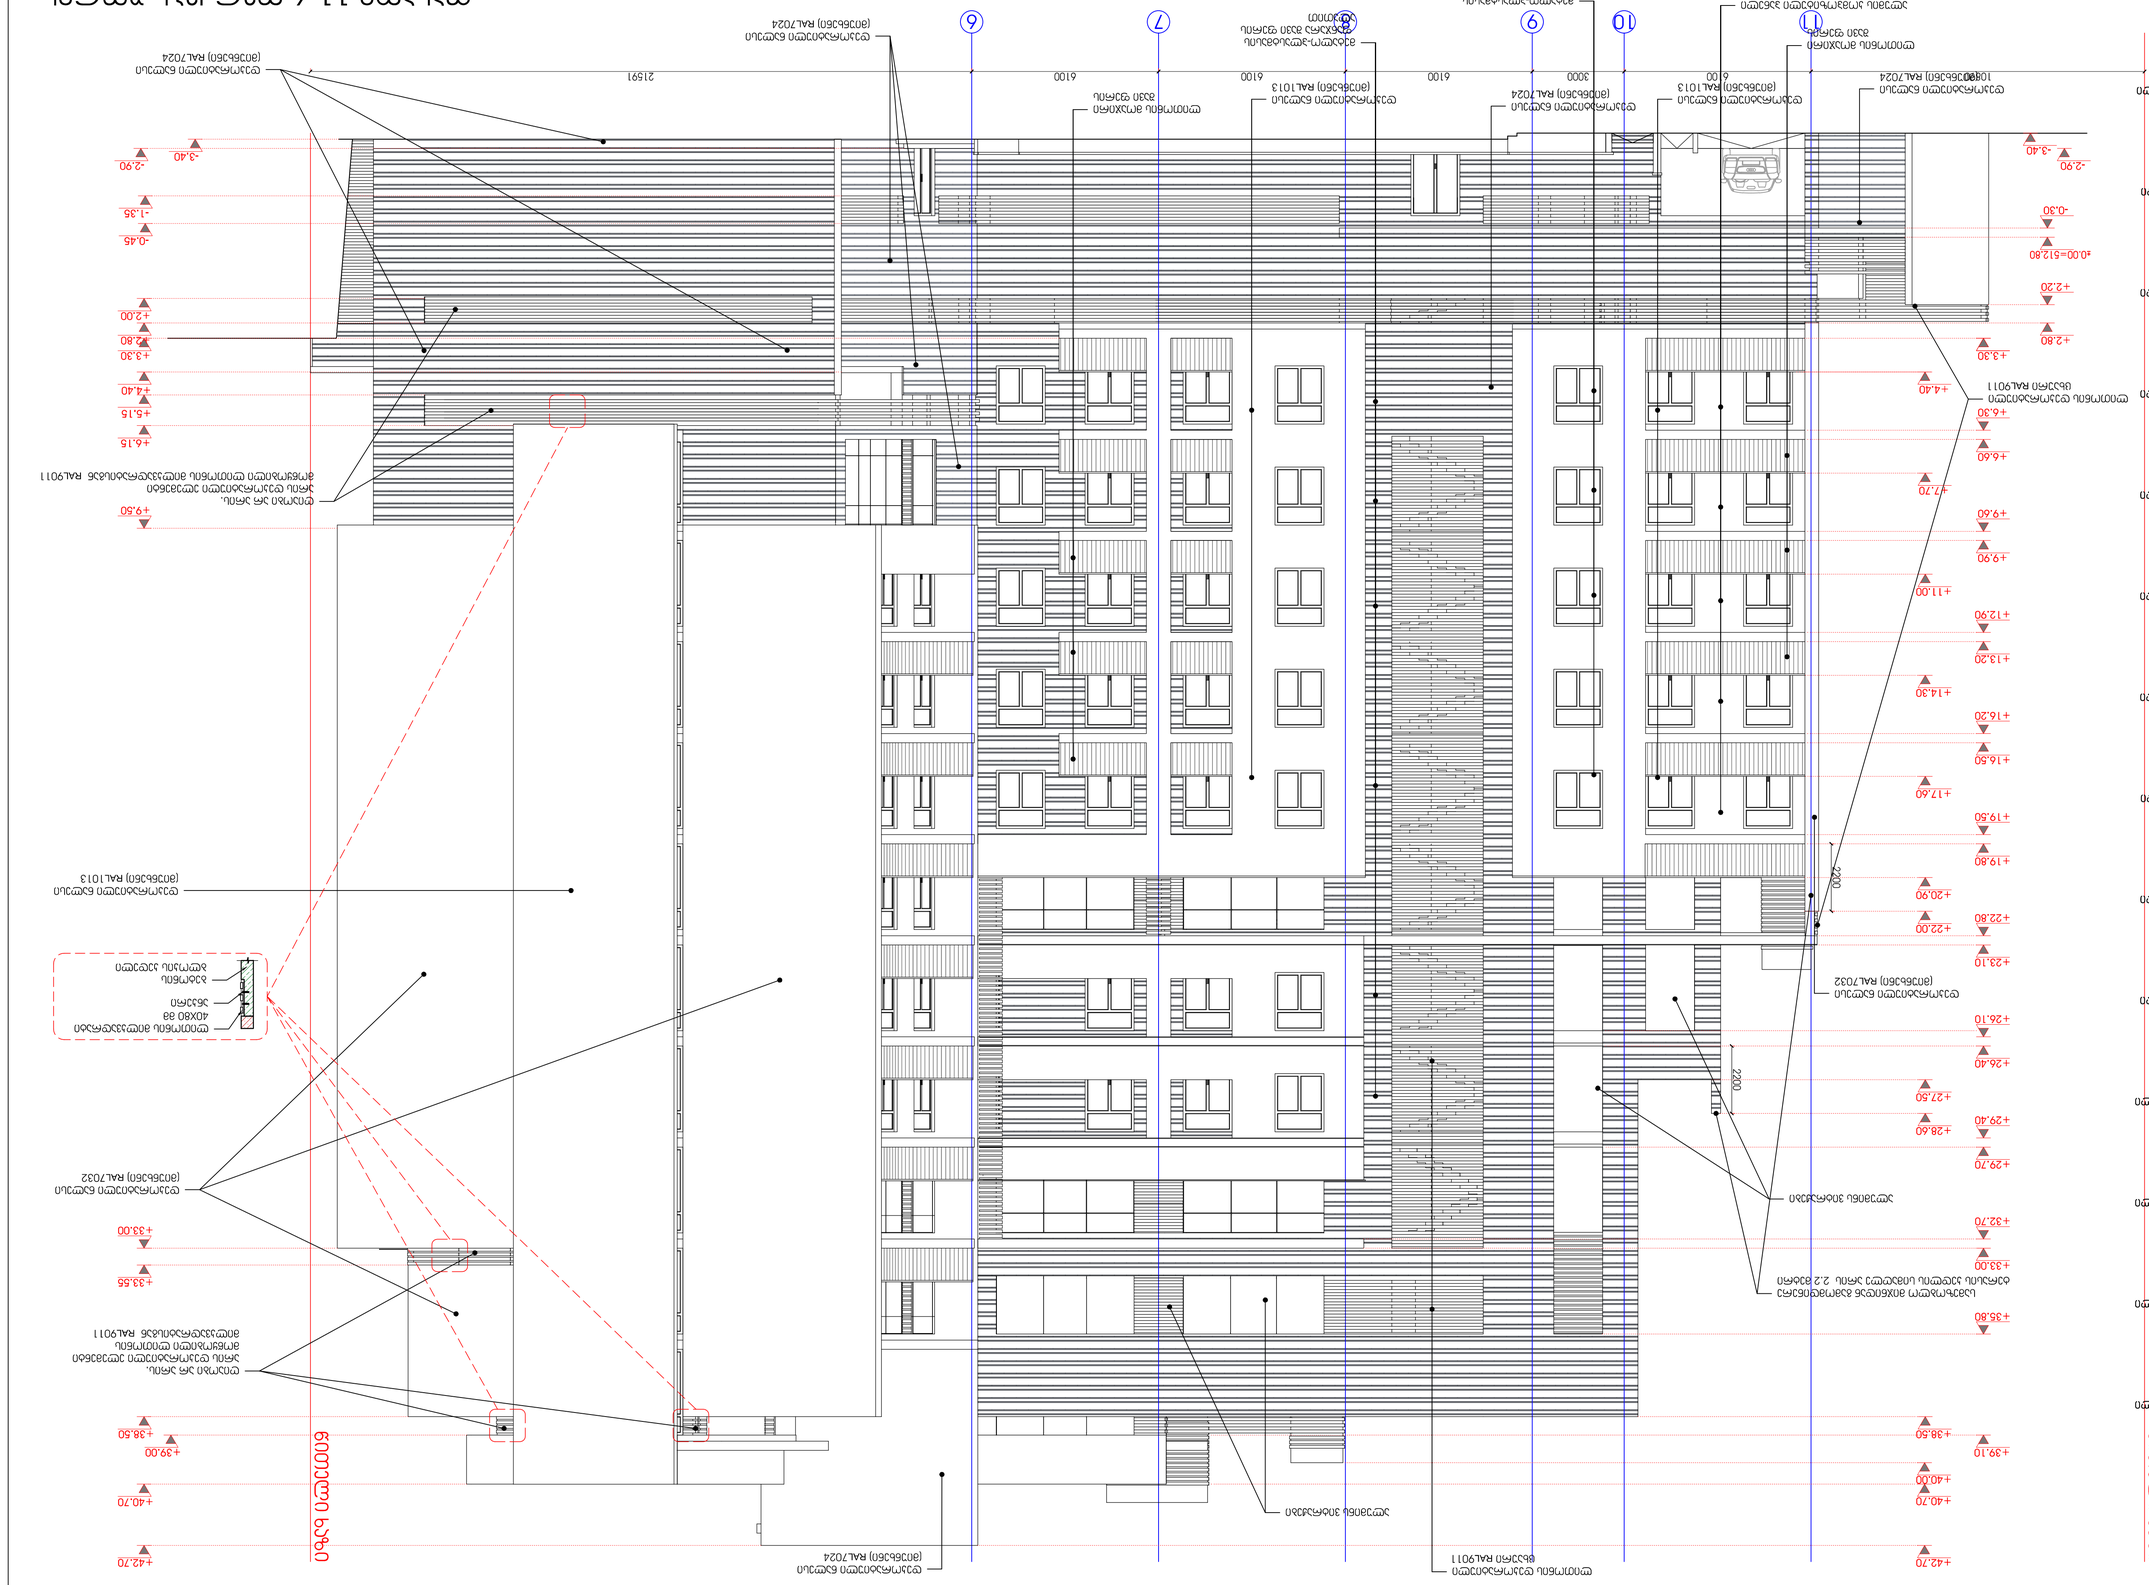


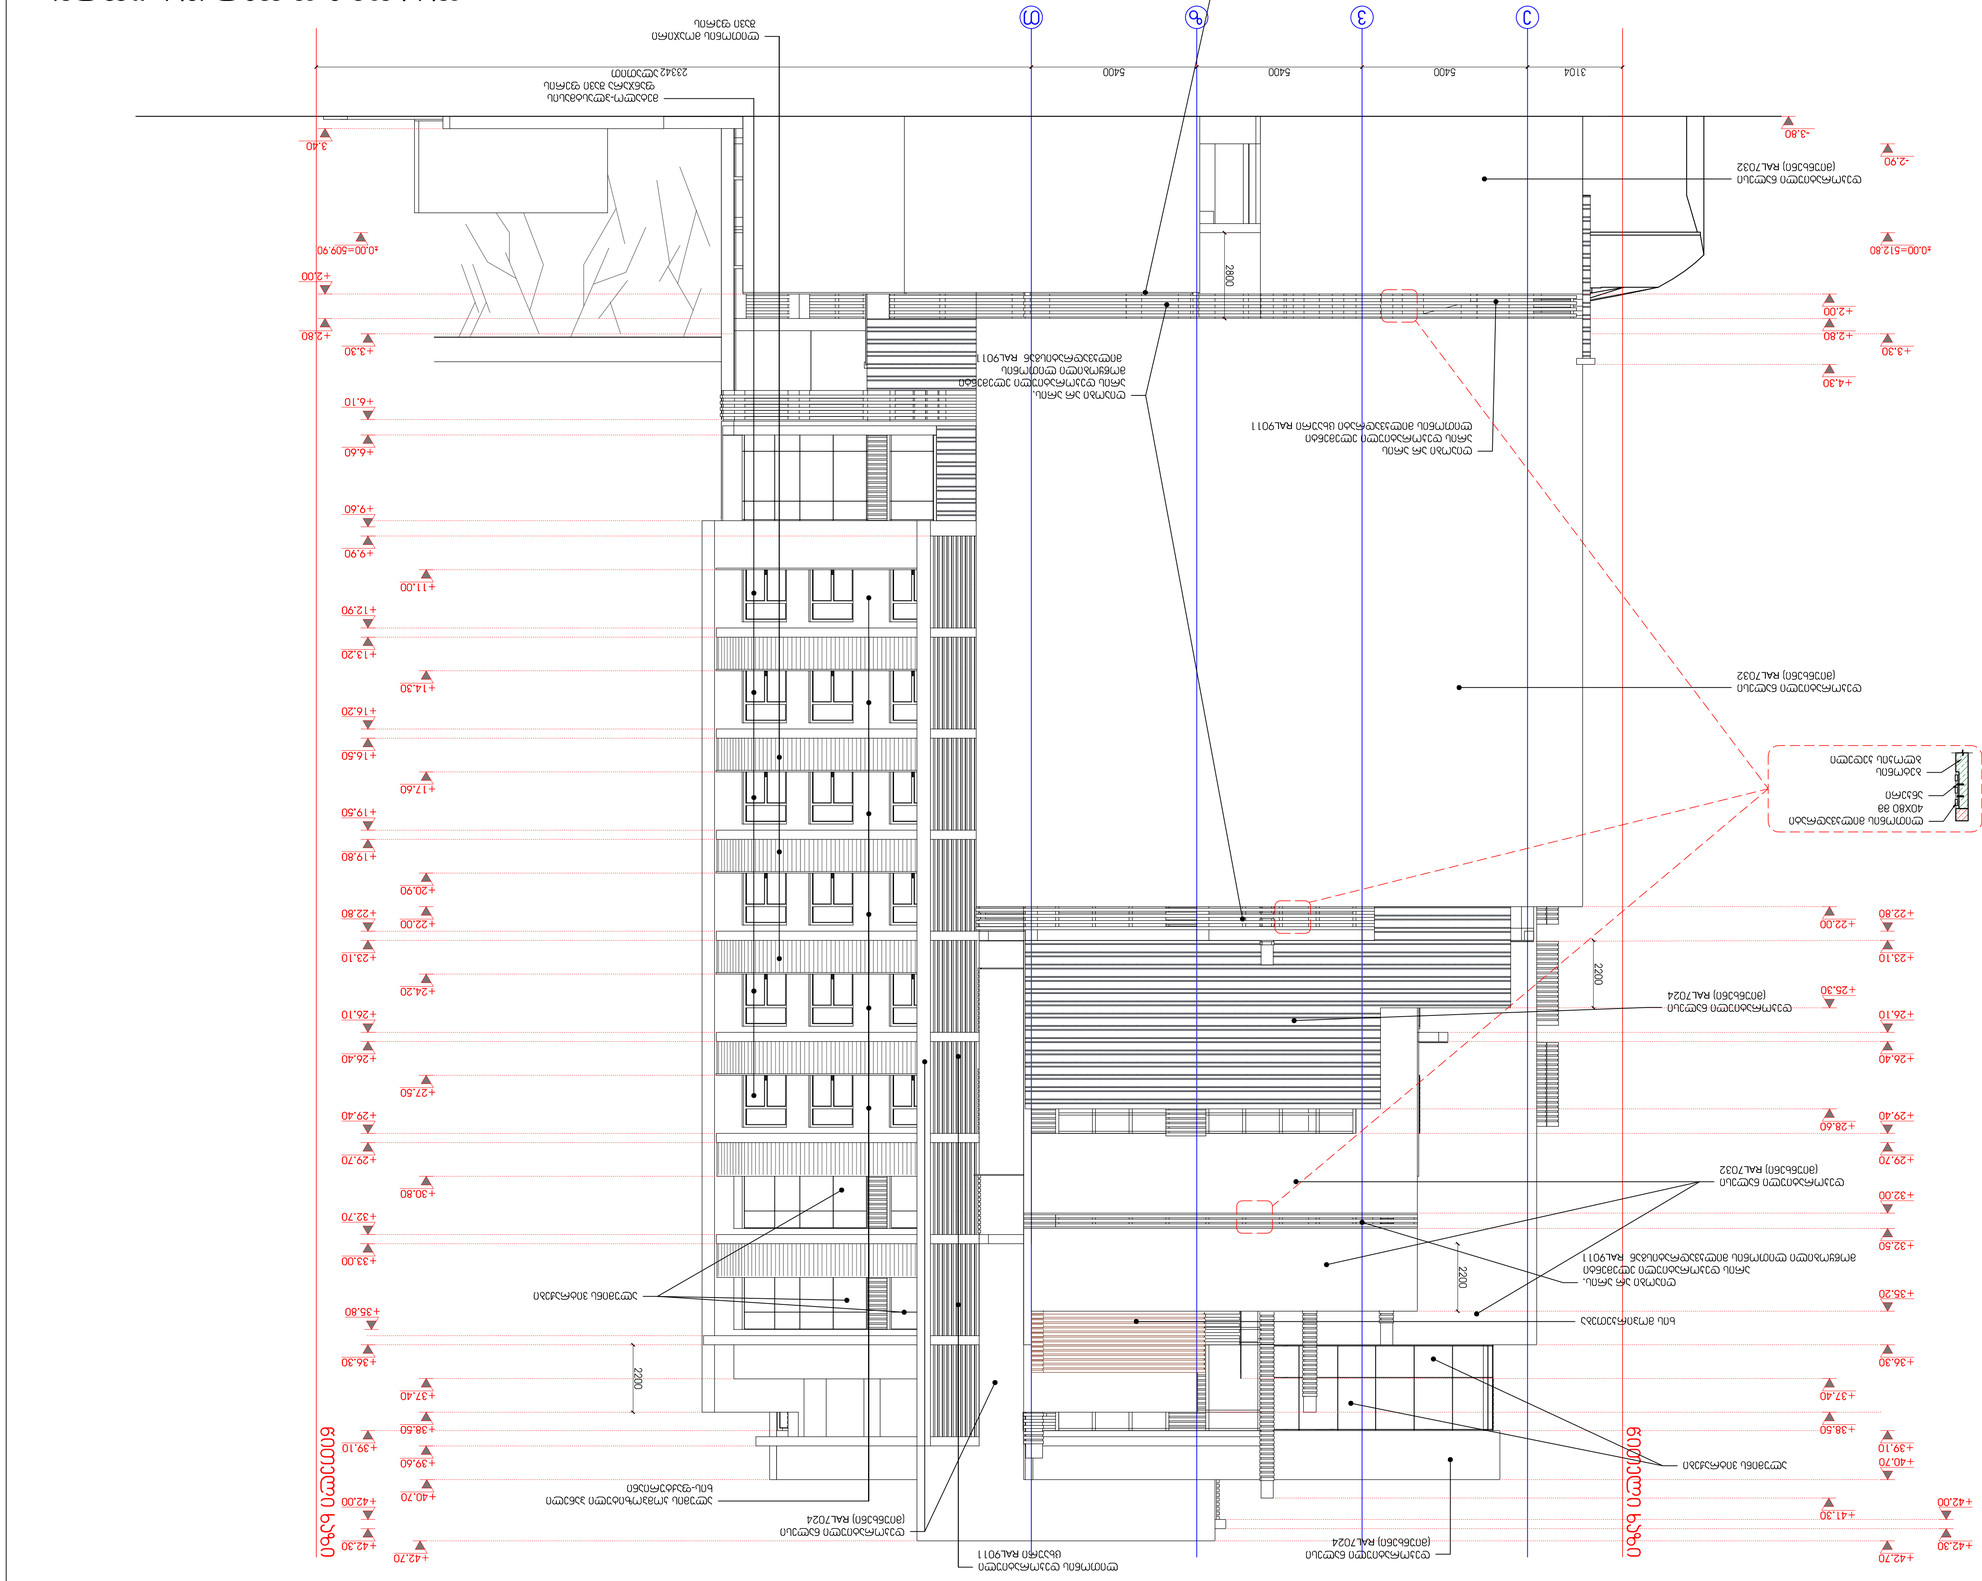
-3.80
-2.90
±0.00=512.80
+2.00
+2.80
+3.30
+4.30
±0.00=509.90
+2.10
+2.80
+3.30
+6.10
+6.60
+9.60
+9.90
+11.00
+12.90
+13.20
+14.30
+16.20
+16.60
+17.60
+19.50
+19.80
+20.90
+22.00
+22.80
+23.10
+24.20
+26.10
+26.40
+27.50
+29.40
+29.70
+30.80
+32.70
+33.00
+35.80
+36.30
+37.40
+38.50
+39.10
+39.60
+40.70
+42.00
+42.30
+42.70
3.40
3104
5400
5400
5400
23342
2800
2200
2200
2200
