




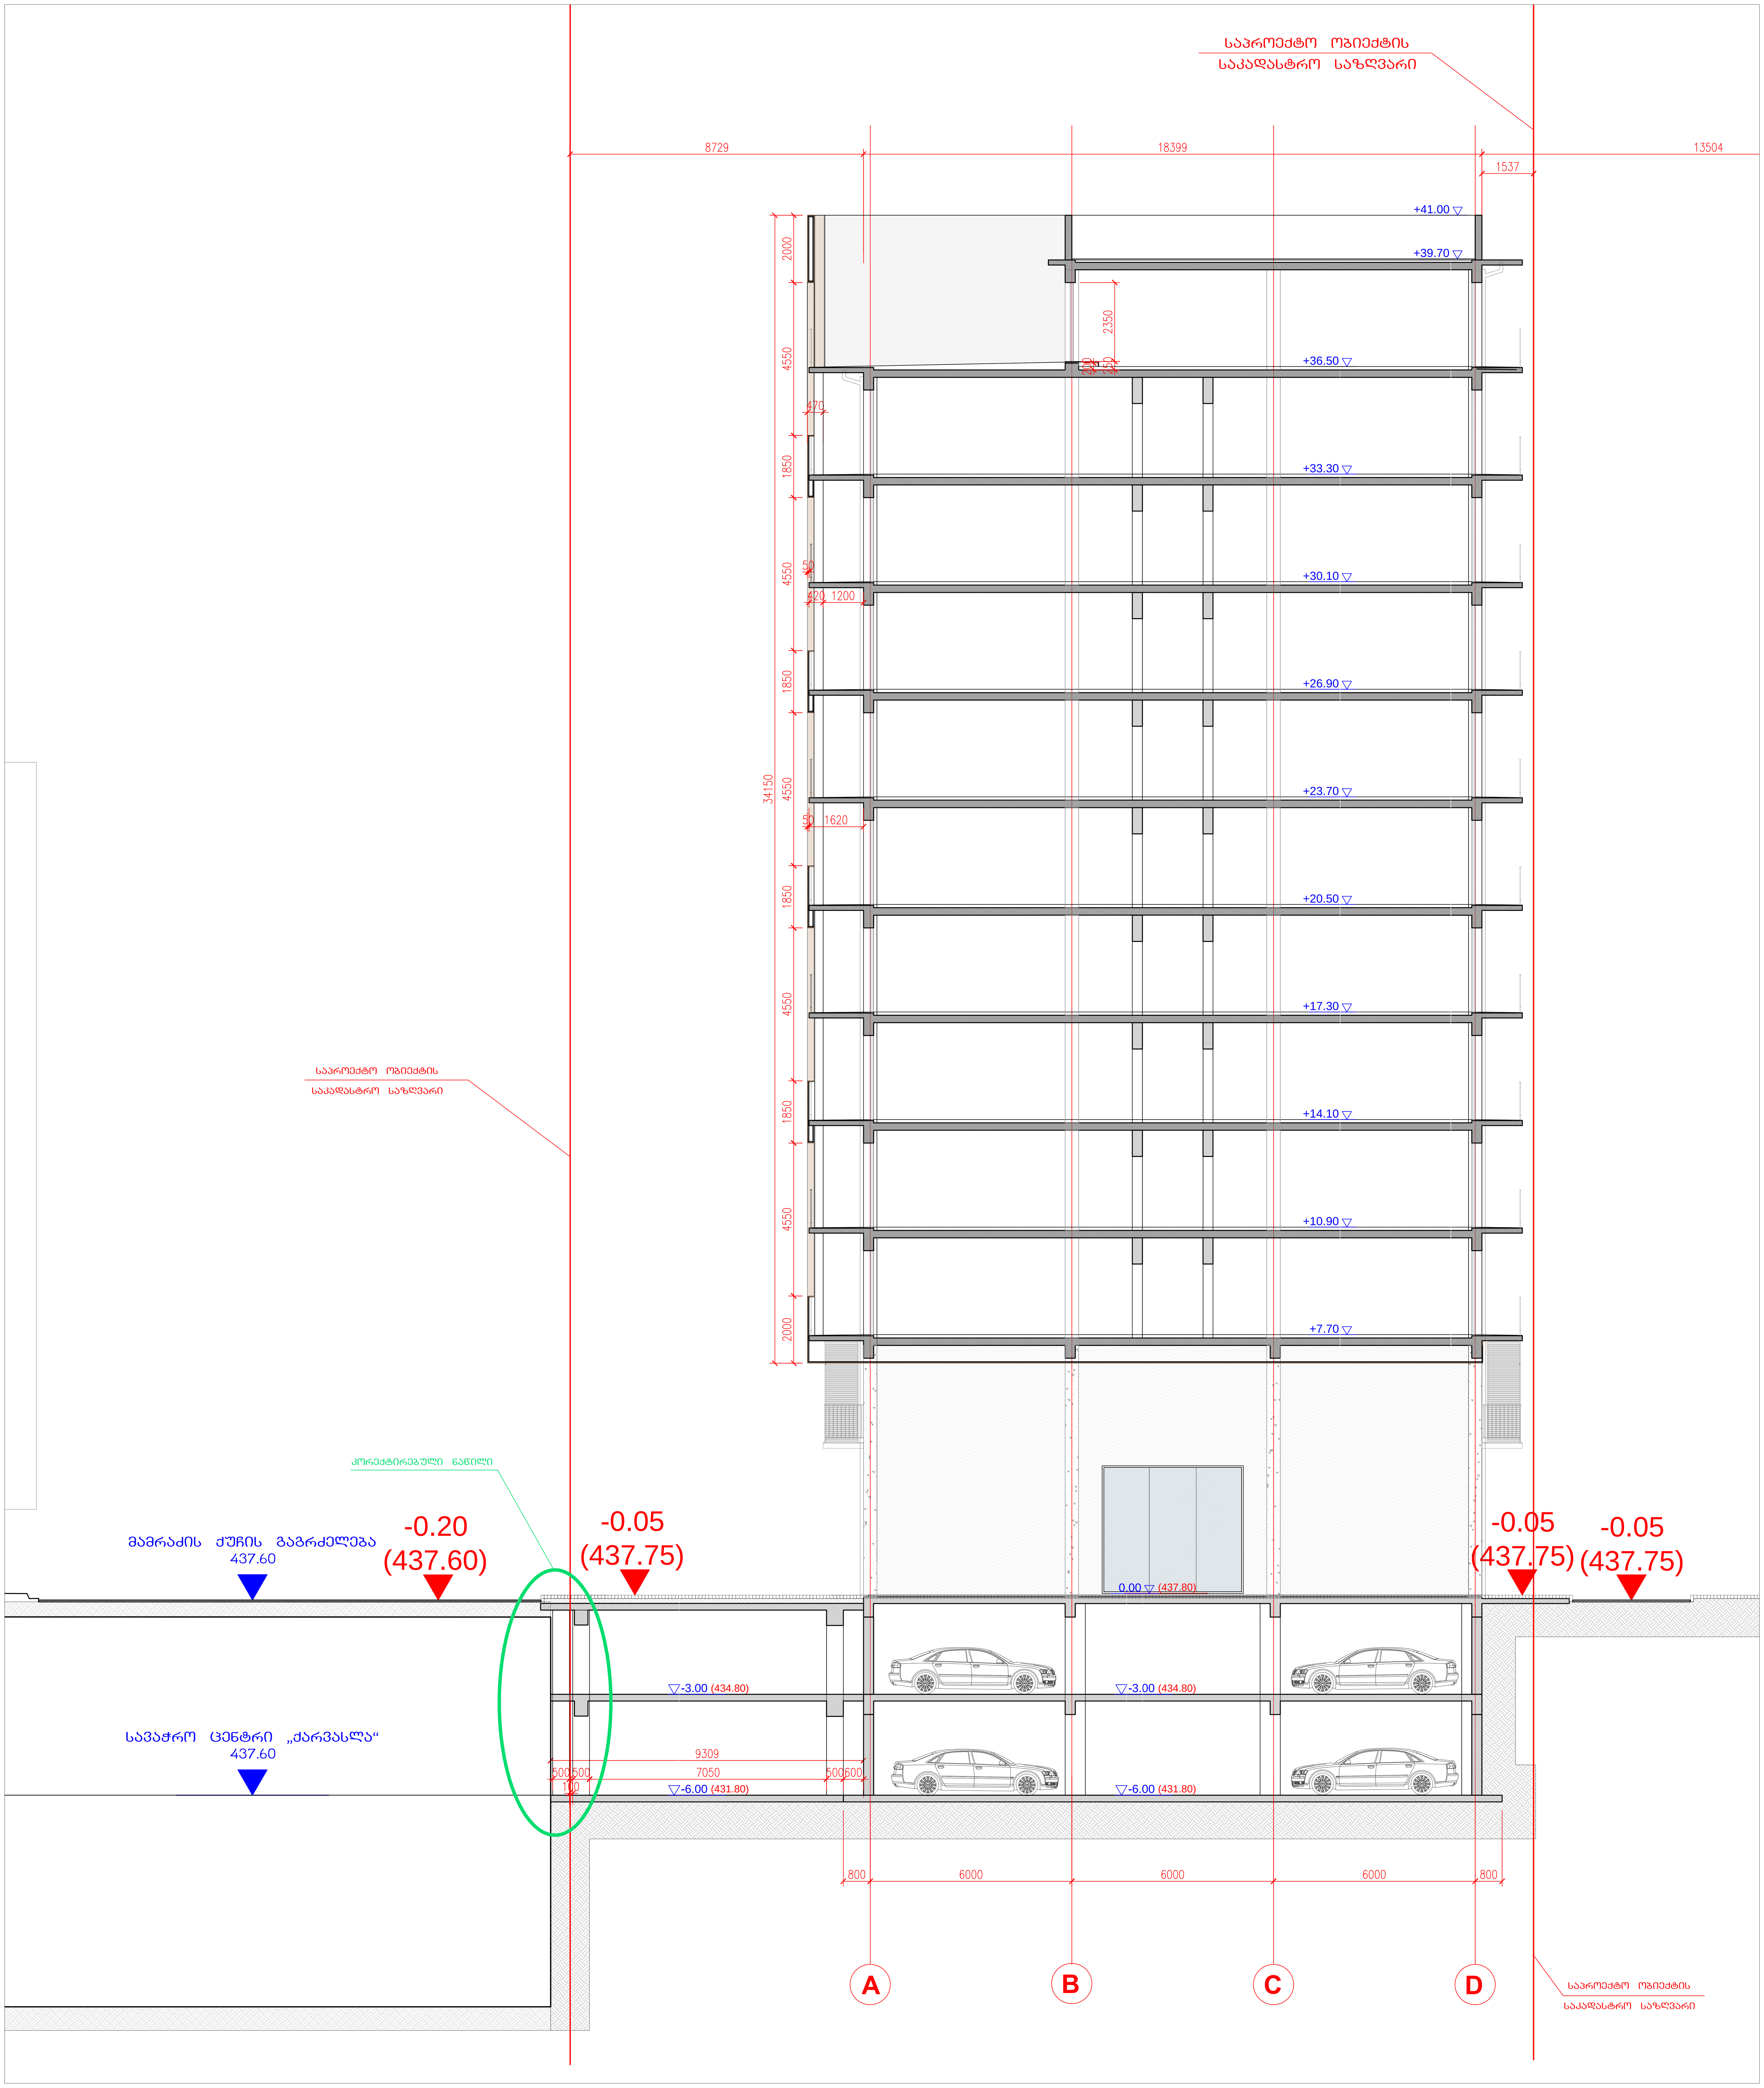

საცხოვრებელი კომპლექსი ნაძალადევში
„ქარვასლის მოედანი“
„დ“ სახლი

ტექნიკურ-ეკონომიკური პარამეტრები

	I ეტაპი „დ“ 3	II ეტაპი „დ“ 1-2	მთლიანად „დ“ სახლი
მიწის ნაკვეთის ფართი	1554.0 მ²	2800.0 მ²	4354.0 მ²
მოშენების ფართი	618.8 მ²	994.6 მ²	1613.4 მ²
საერთო ფართი	9387.7 მ²	17889.0 მ²	27276.7 მ²
მათ შორის			
საცხოვრებელი ფართი	4978.5 მ²	9679.4 მ²	14657.9 მ²
საზაფხულო ფართი	1016.7 მ²	1857.9 მ²	2874.6 მ²
კომერციული ფართი	502.9 მ²	757.5 მ²	1260.4 მ²
სადარბაზოები და დერეფნები	1206.9 მ²	2384.8მ²	3591.7 მ²
ავტოსადგომი	1657.3 მ²	3055.7 მ²	4713.0 მ²
დამხმარე ფართი	25.4 მ²	153.7 მ²	179.1 მ²
შენობის K-2-ის საანგარიშო ფართი	6830.4 მ²	13148.1 მ²	19978.5 მ²
სამშენებლო ფართი	10287.3 მ²	19771.3 მ²	29858.2 მ²
მათ შორის			
0.00-ის ზევით (მ²)	8421.7 მ²	16118.1 მ²	24339.4 მ²
0.00-ის ქვევით (მ²)	1865.6 მ²	3653.2 მ²	5518.8 მ²
სამშენებლო მოცულობა	33388.4 მ³	64149.3 მ³	97537.7 მ³
მათ შორის			
0.00-ის ზევით (მ³)	27791.6 მ³	53189.7 მ³	80981.3 მ³
0.00-ის ქვევით (მ³)	5596.8 მ³	10959.6 მ³	16556.4 მ³

შენობის კონსტრუქციული სიმაღლე 51.00 მ
(-6.90 ნიშნულიდან +44.10 ნიშნულამდე)

ნახაზის დასახელება				მასშტაბი
ჭრილი 2-2 A-D ღერძებში				მ.1/100
file	korect D chrilebi.dwg	layout	chrili 2-2	650X650

თანამდებობა	გვარი	ხელმოწერა
პრ.ხელმძღვანელი	გ.აბულაძე	
არქიტექტორი	ს.მირზიაშვილი	
შეამოწმა	ი.შარაბიძე	

სტუდია არსი

მისამართი
ქ.თბილისი
ვაკე-საბურთალოს
რაიონი თ.აბულაძის 31

სტადია	თარიღი	ფურც.რაოდ.	ფურცელი №
პროექტი	25.10.2014	24	ა-19

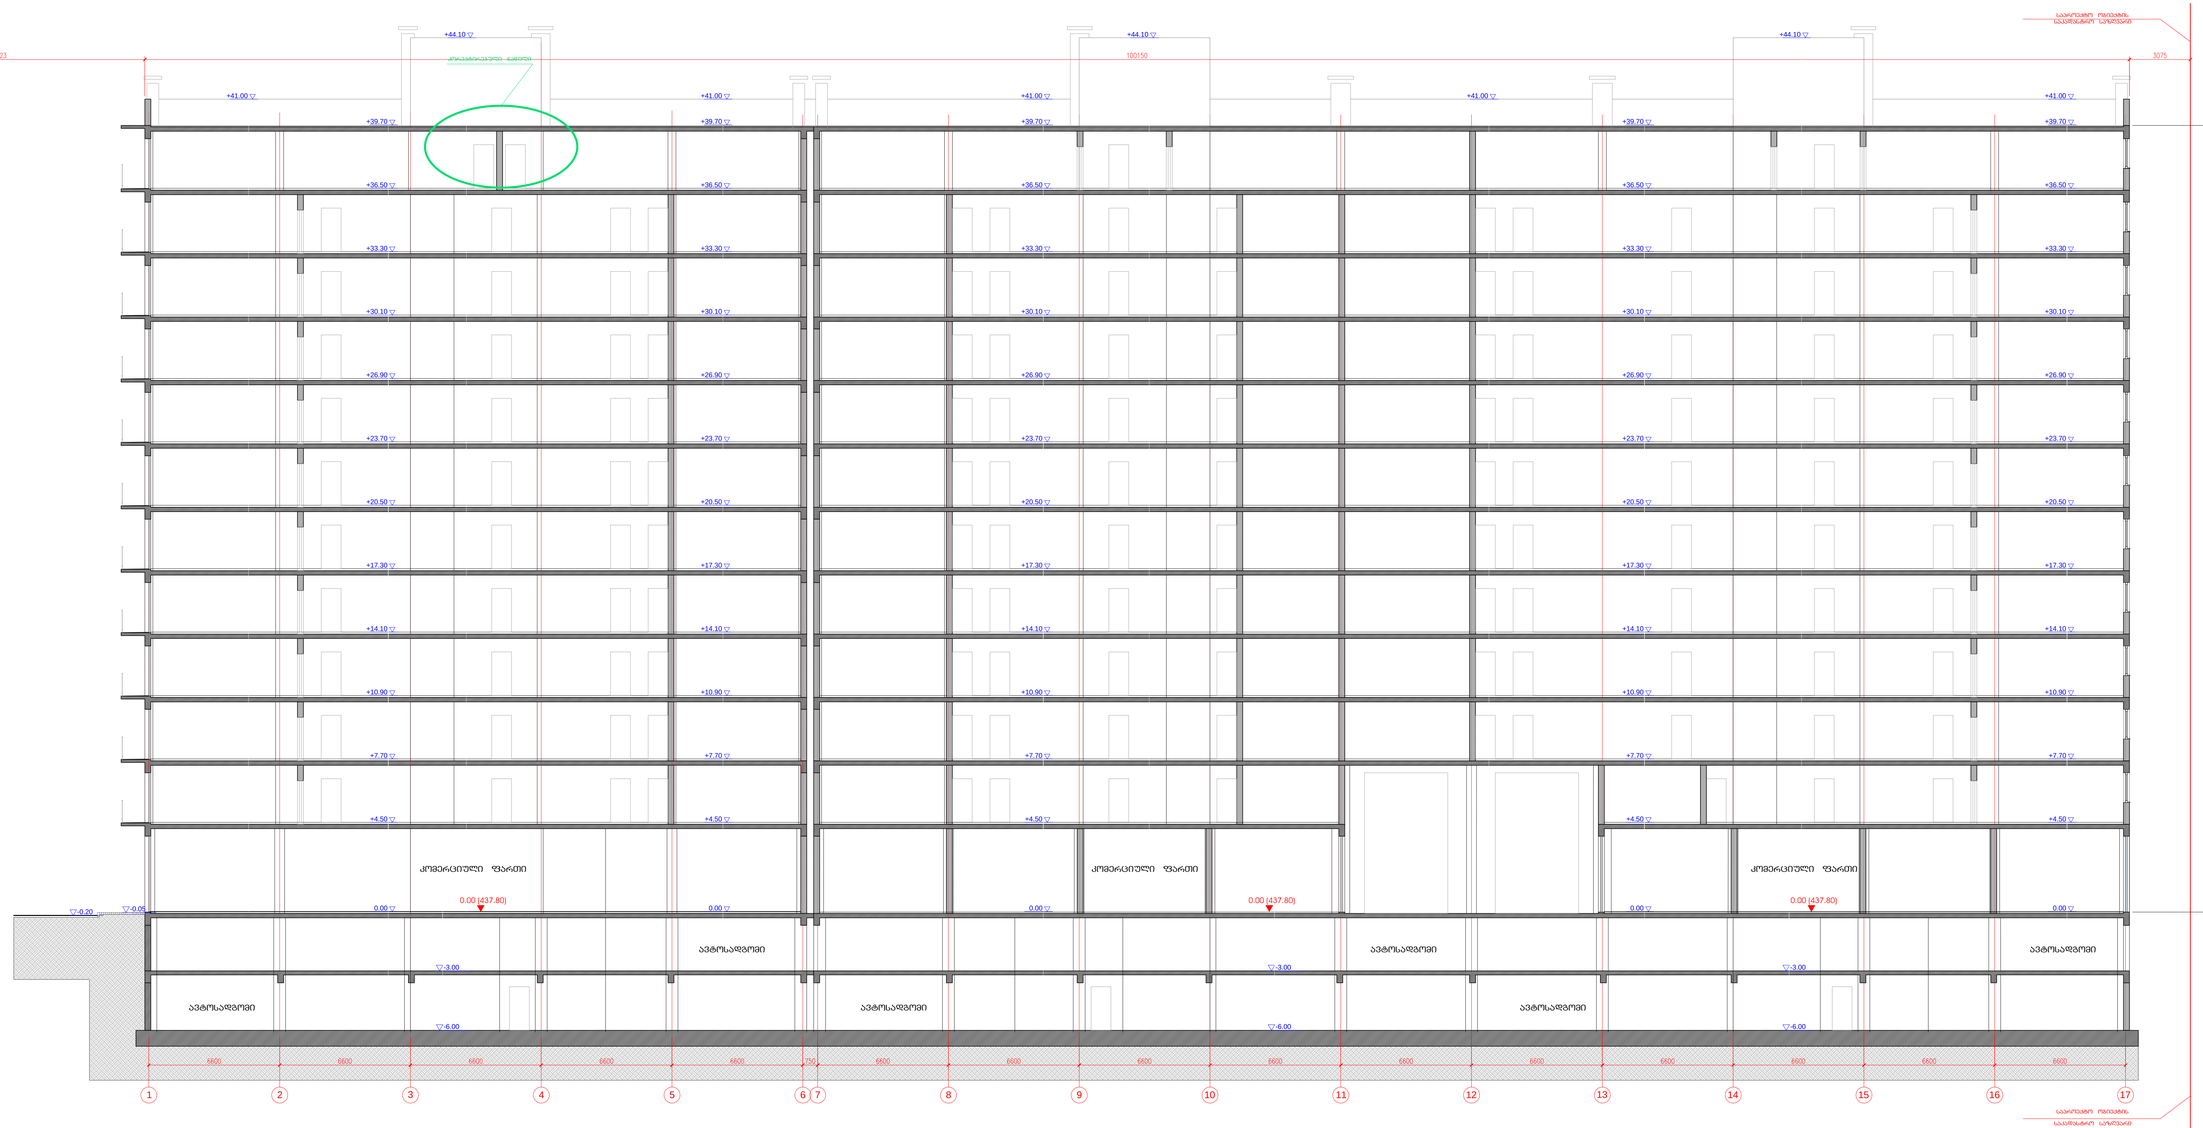






სტადია	თარიღი	ფურცლის №	ფურცლების №
პროექტი	25.10.2014	24	5-20