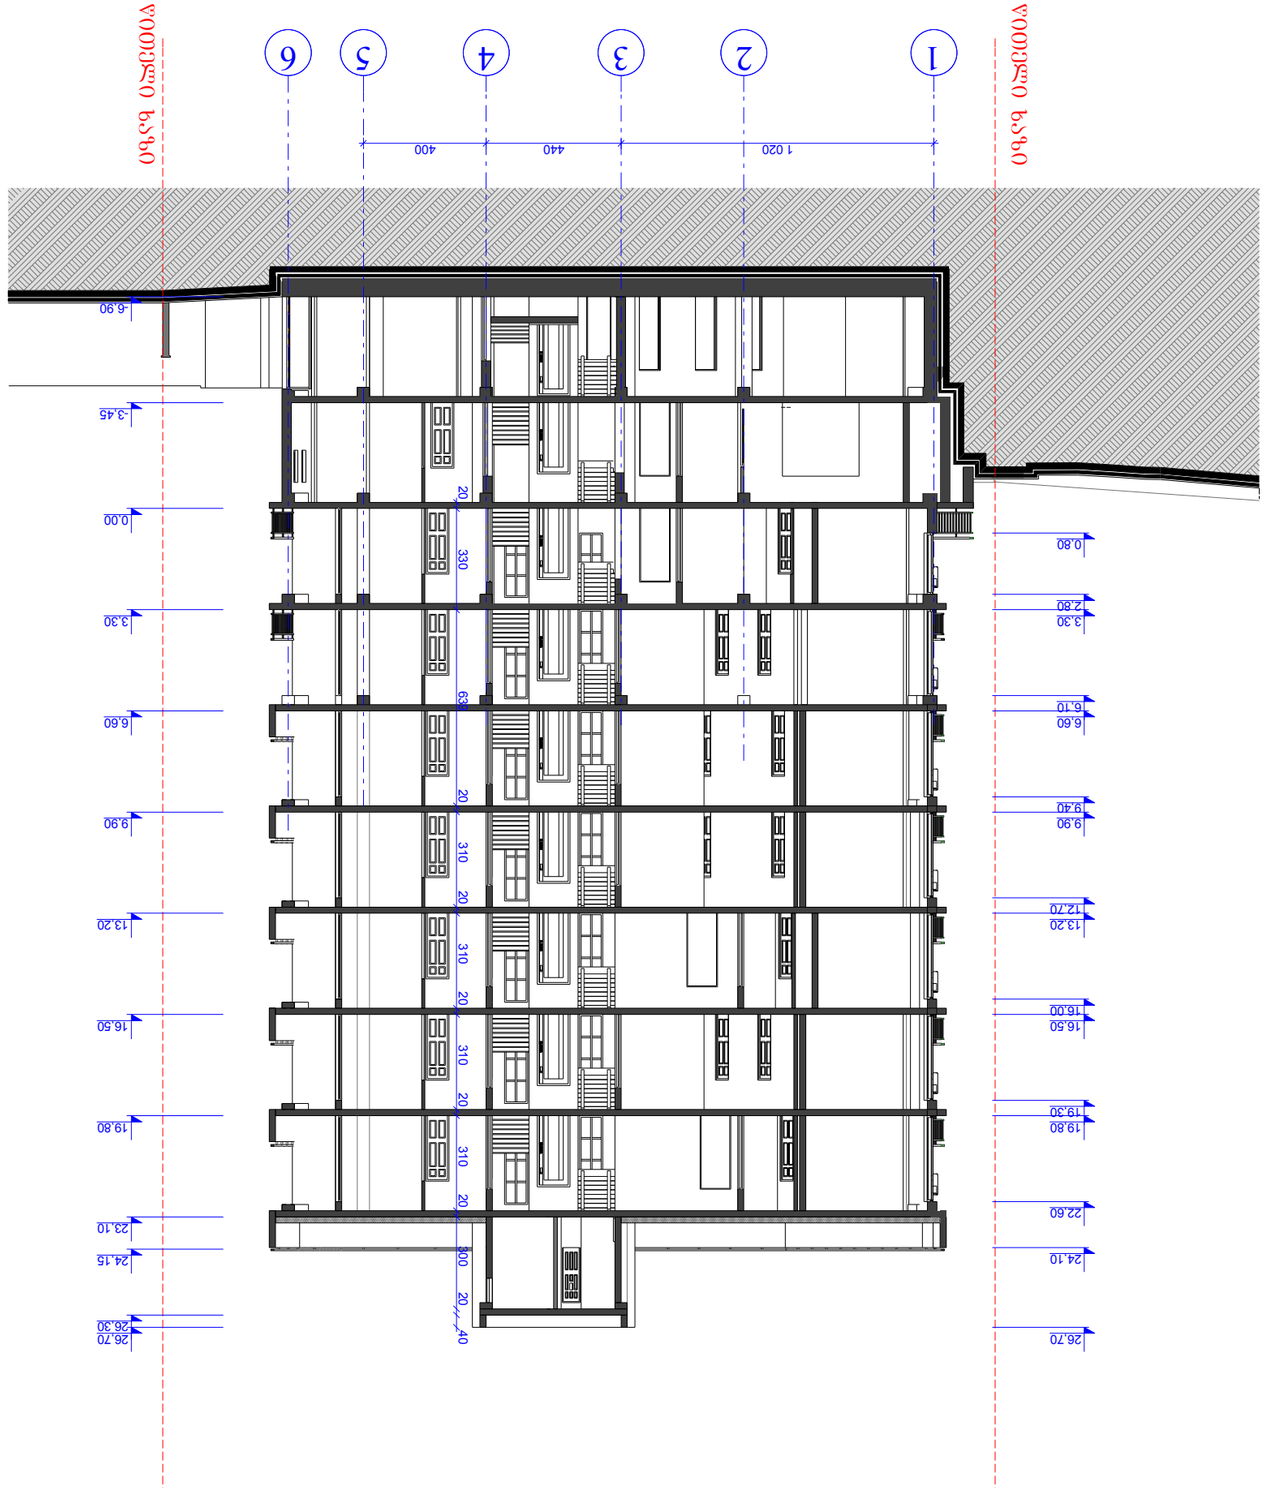

Зф0ЖО 1 - 1 8.1:200

Зф. ЗЗФ(Ч)ФО		Д.ЗЧЗЗЗ

ჭრილი 2 - 2 მ.1:200

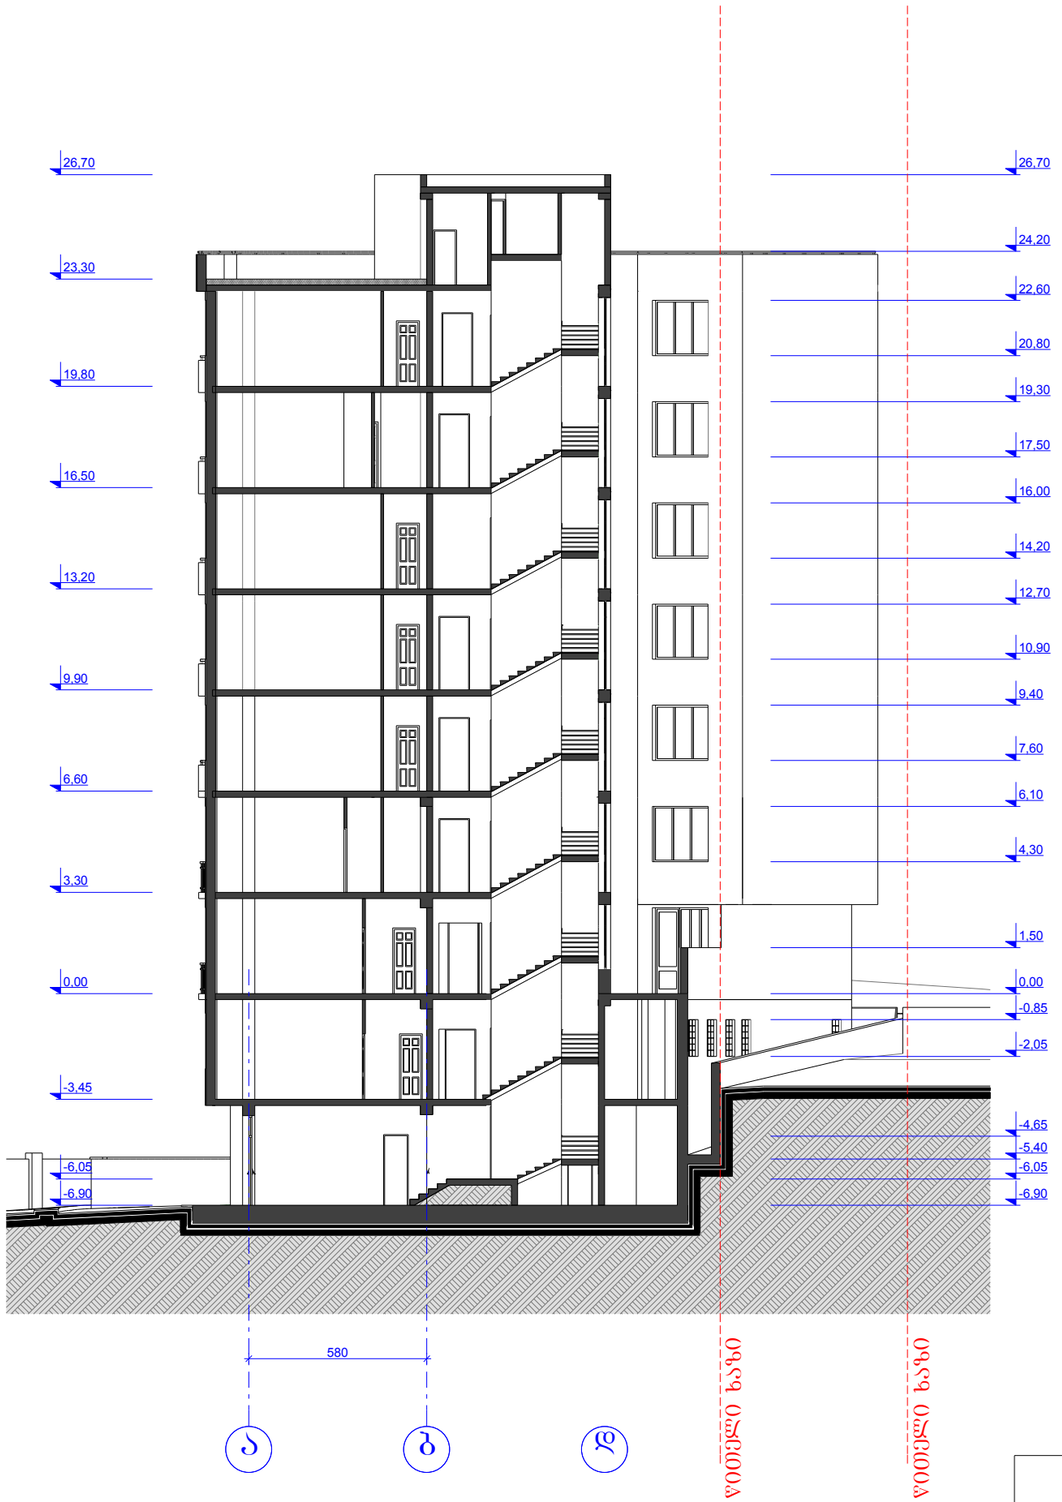

ქ.თბილისი, ვაკე-საბურთალოს რაიონი, დელისის მე-3 ქ. №7 მრავალბინიანი საცხოვრებელი სახლი					
არქიტექტურული ნაწილი				შურცელი	ა - 14
პრ. ავტორი		ა.მიქაშავა	ჭრილი 2 - 2	თარიღი	2011 წ.
პრ. ავტორი		კ.მორჩილაძე		მასშტაბი	მ. 1:200

ჭრილი 3 - 3 მ.1:200

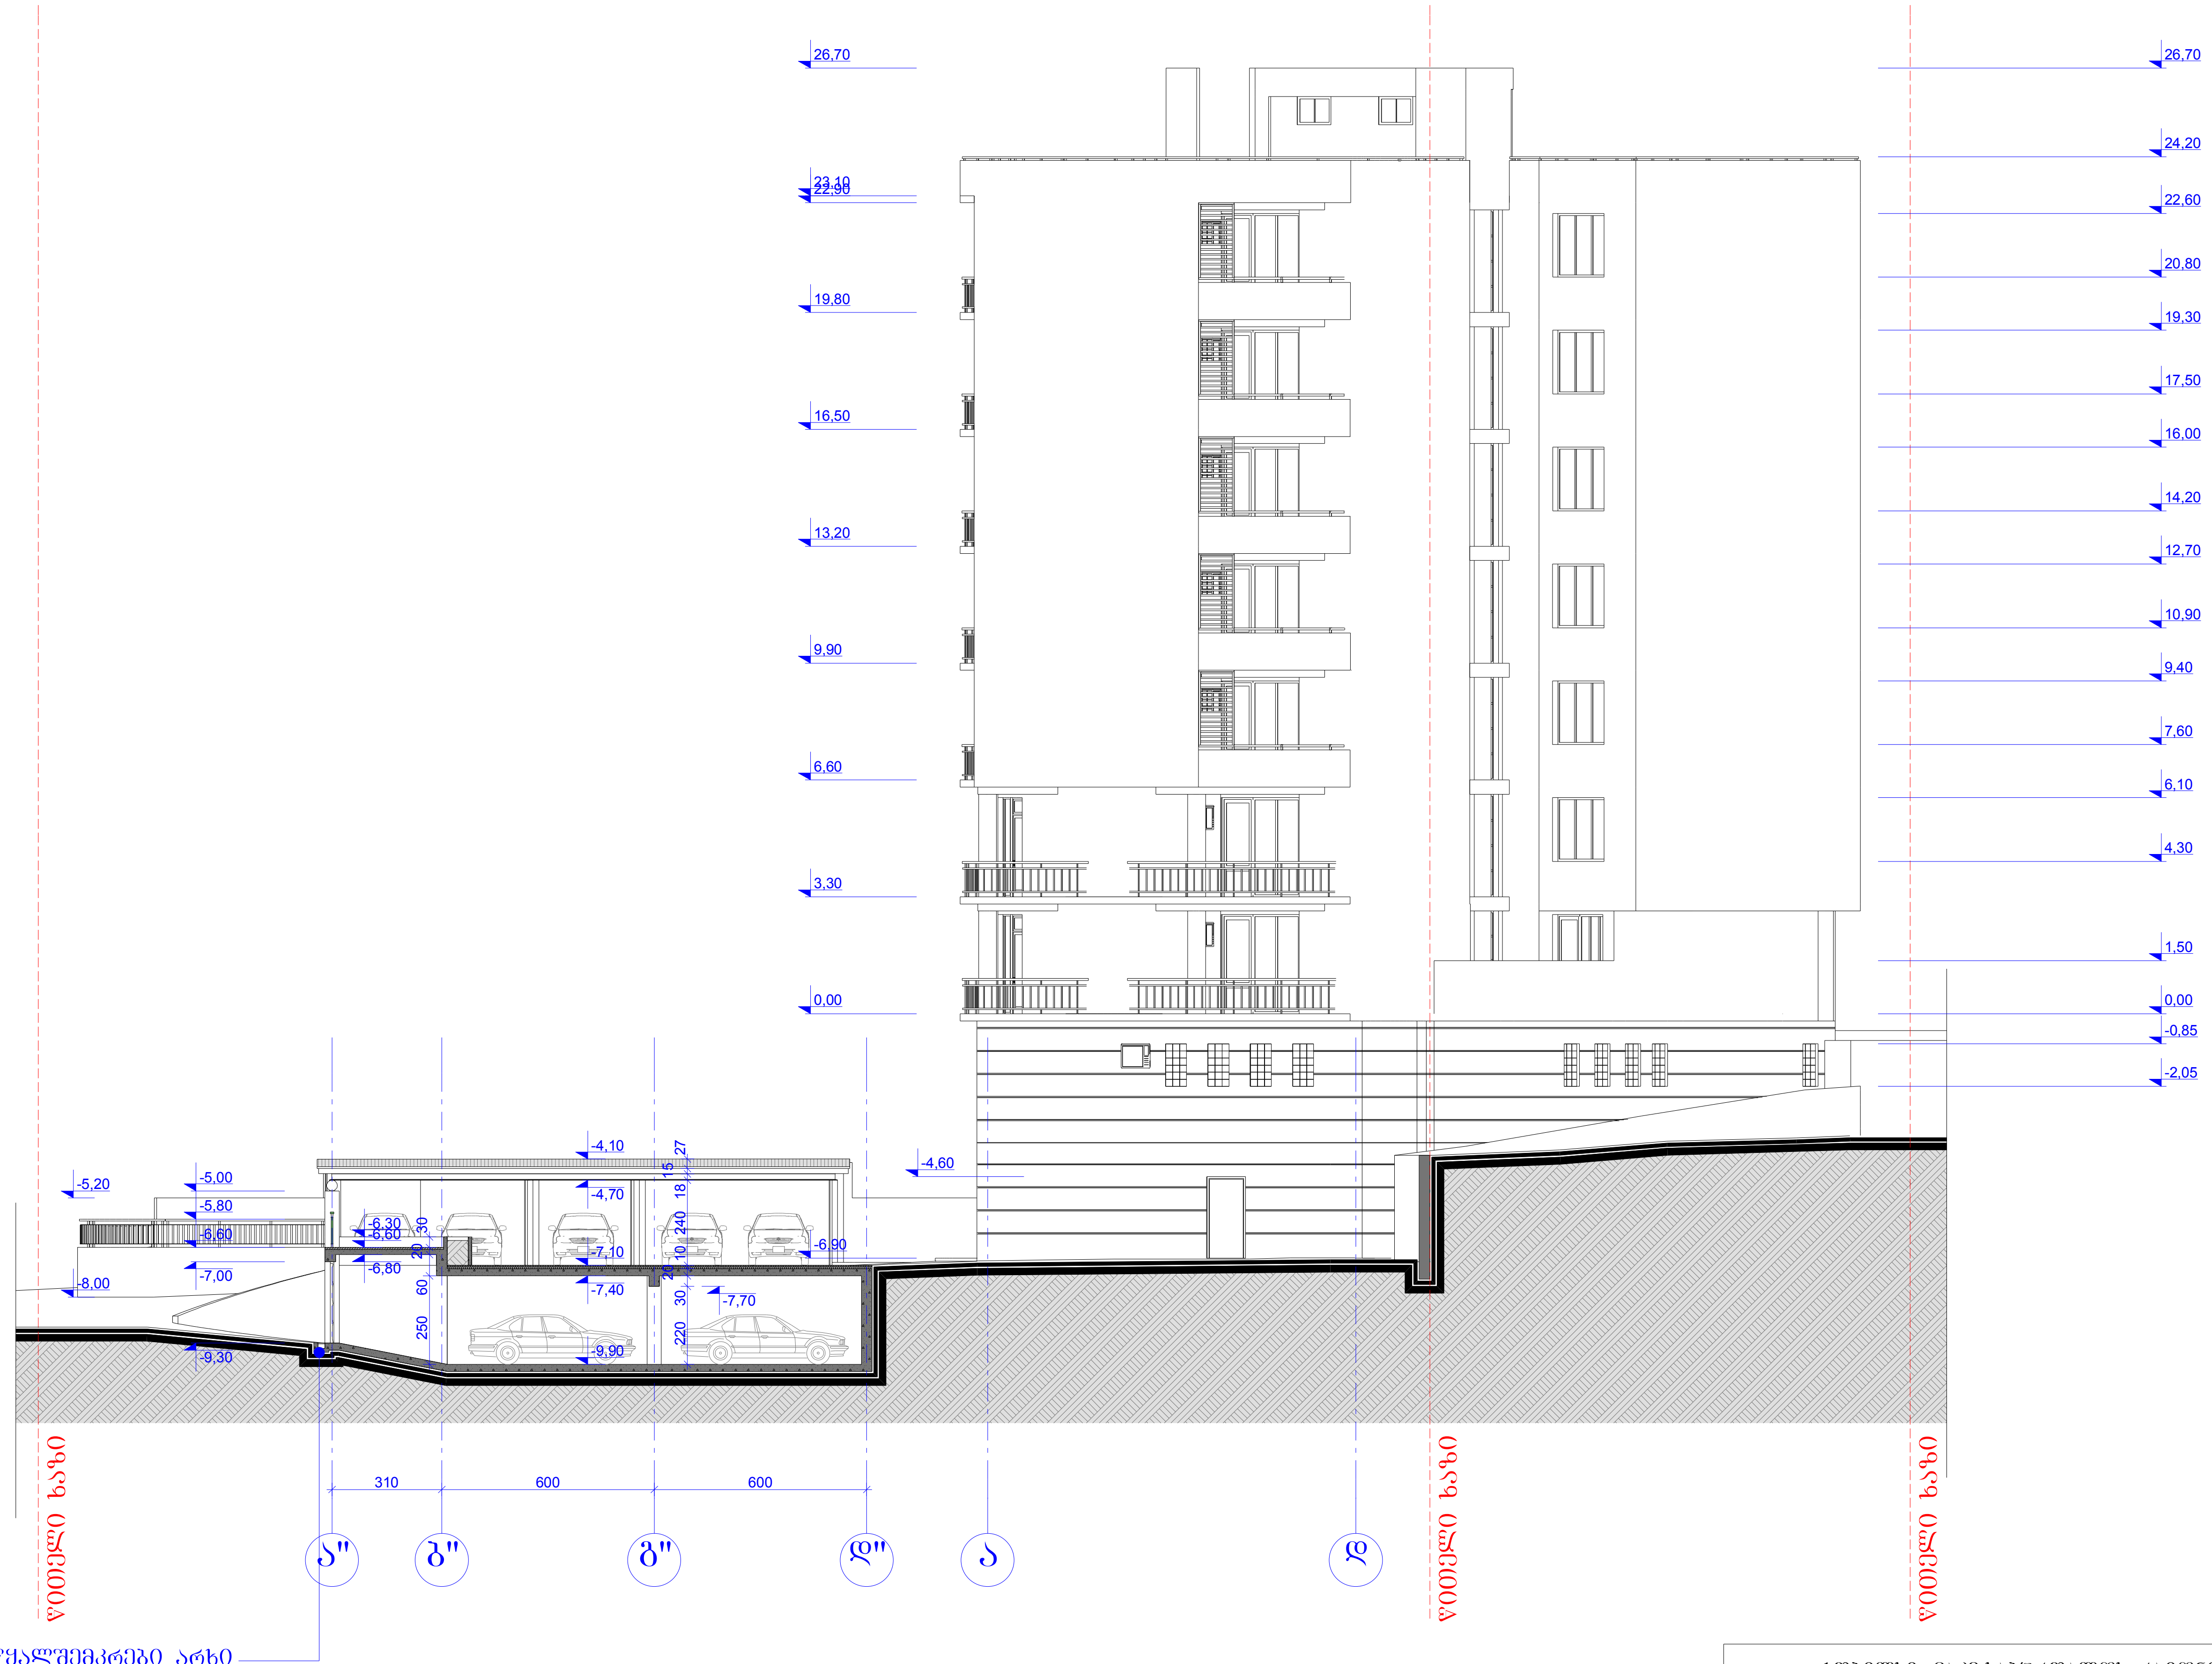

ქ.თბილისი, ვაკე-საბურთალოს რაიონი, დელისის მე-3 ქ. №7 მრავალბინიანი საცხოვრებელი სახლი					
არქიტექტურული ნაწილი				ფურცელი	ა - 15
პრ. ავტორი		ა.მიქუჩაძე	ჭრილი 3 - 3	თარიღი	2011 წ.
პრ. ავტორი		კ.მორჩილაძე		მასშტაბი	მ. 1:200