ფასადი 1 - 6 ღერძებში მ.1:200



ქ.თბილისი, ვაკე-საბურთალოს რაიონი, დელისის მე-3 ქ. №7 მრავალბინიანი საცხოვრებელი სახლი					
არქიტექტურული ნაწილი				შურცელი	ა - 16
პრ. ავტორი		ა.მიქაშავაძე	ფასადი 1 - 6 ღერძებში	თარიღი	2012 წ.
პრ. ავტორი		კ.მორჩილაძე		მასშტაბი	მ. 1:200

ფასადი 5 - 1 ღერძებში მ.1:200

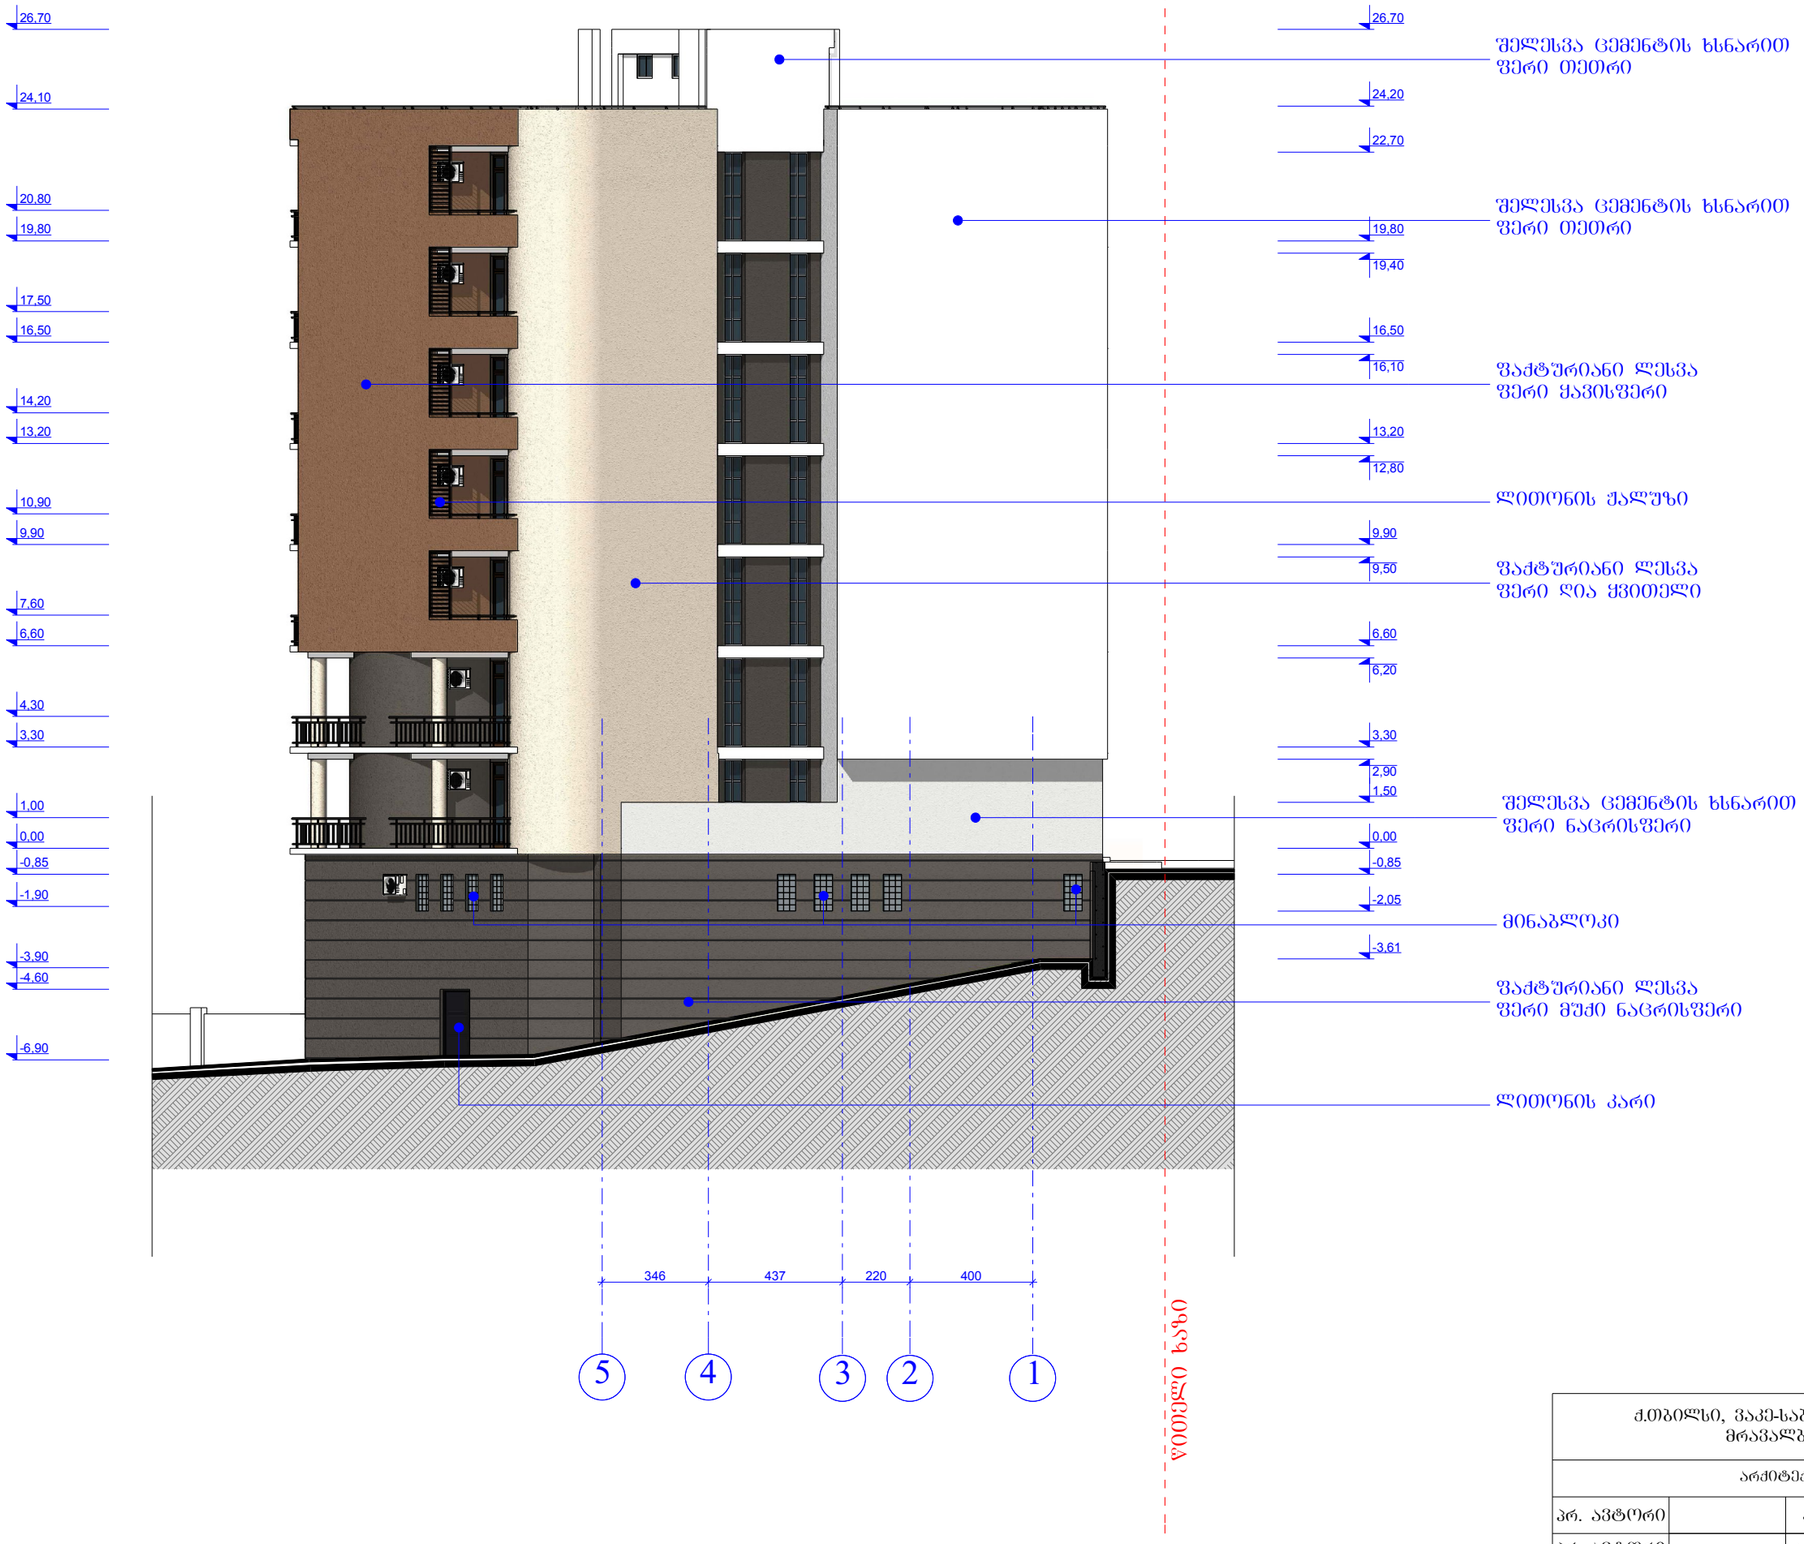

ქ.თბილისი, ვაკე-საბურთალოს რაიონი, დელისის მე-3 ქ. №7 მრავალბინიანი საცხოვრებელი სახლი					
არქიტექტურული ნაწილი				ფურცელი	ა - 17
პრ. ავტორი		ა.მიქუჭაძე	ფასადი 5 - 1 ღერძებში	თარიღი	2012 წ.
პრ. ავტორი		კ.მორჩილაძე		მასშტაბი	მ. 1:200

ფასადი ა - დ ღერძებში მ.1:200

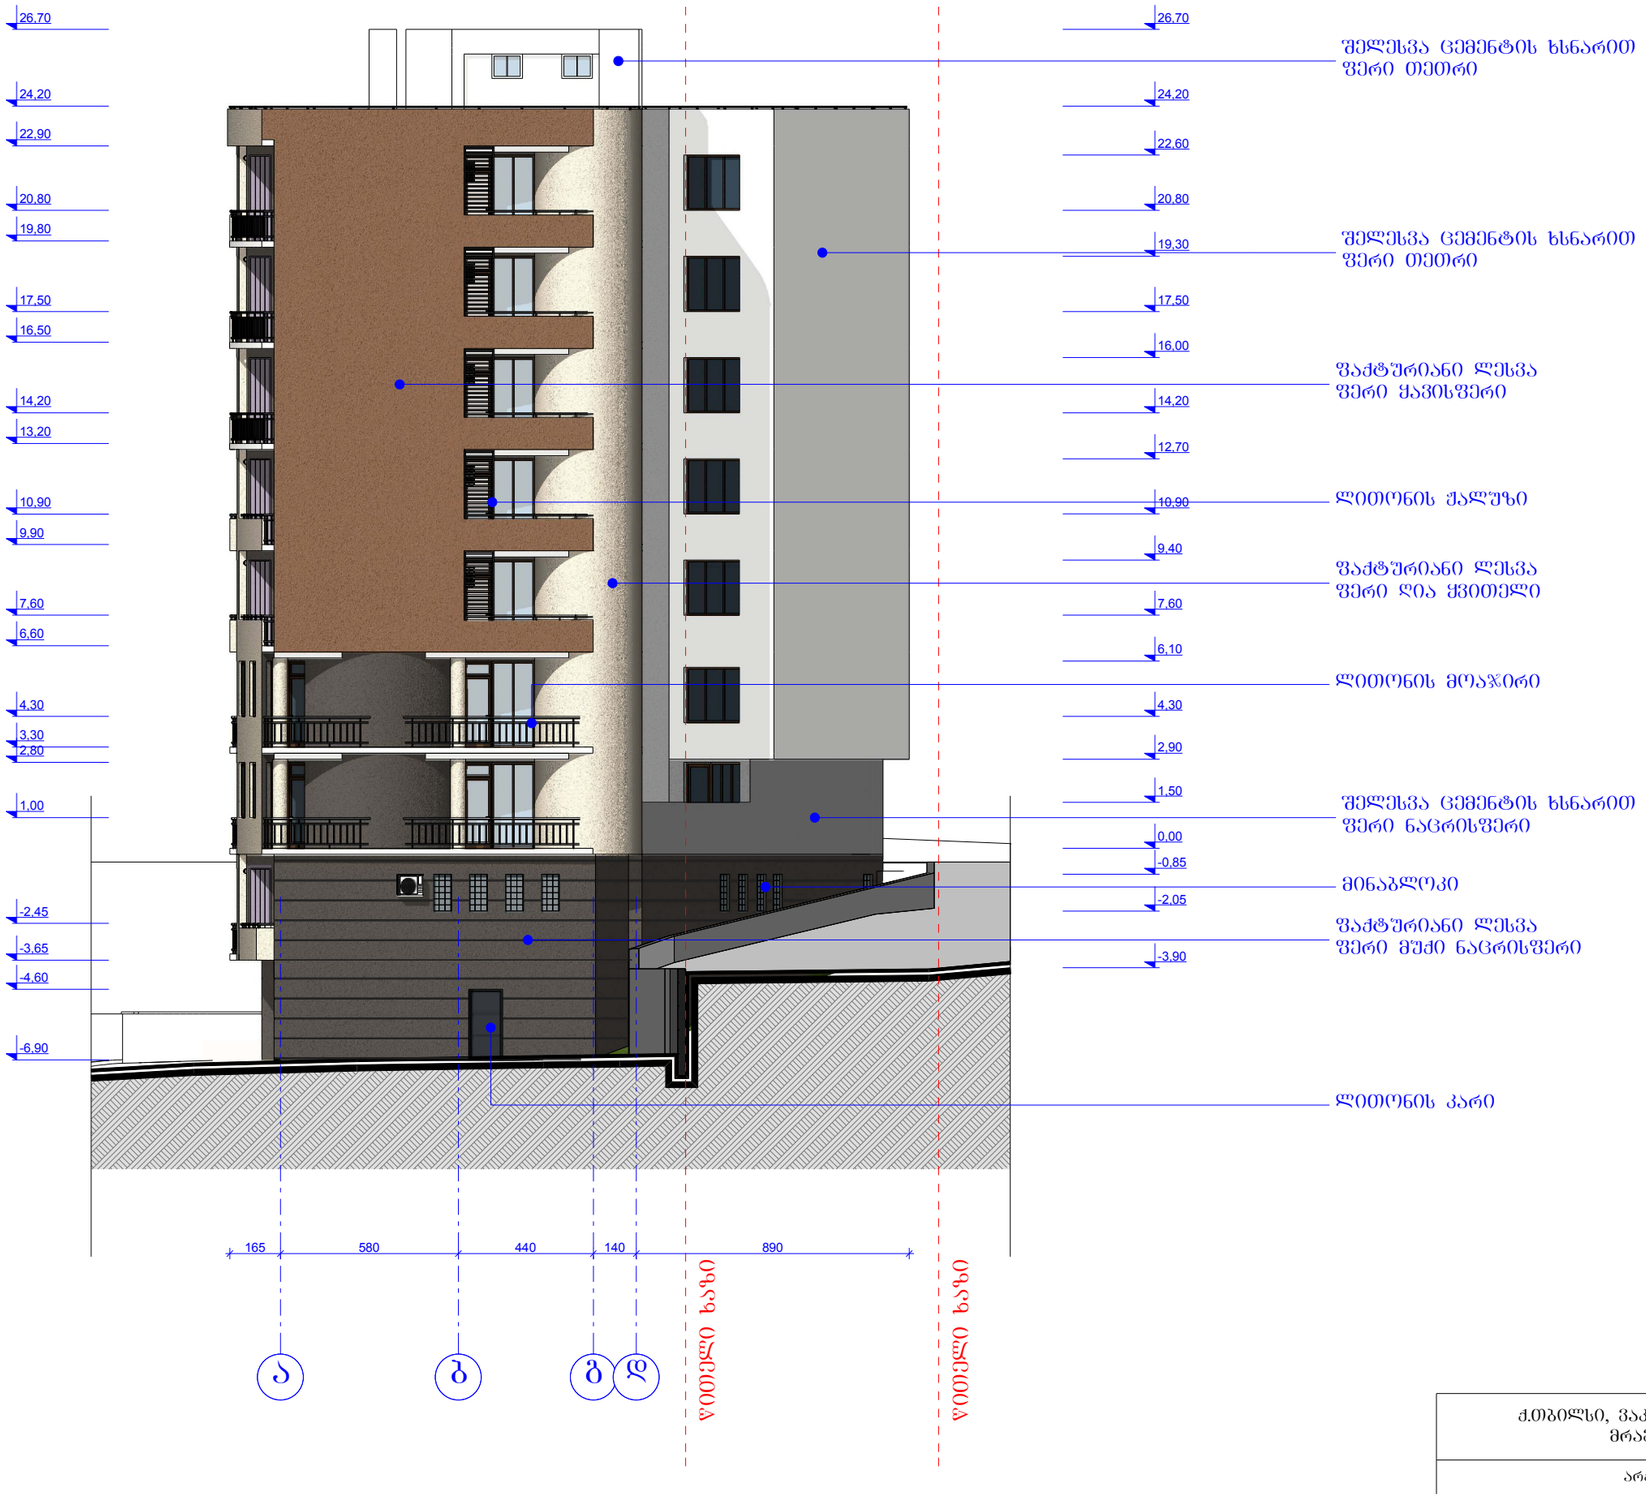

ქ.თბილისი, ვაკე-საბურთალოს რაიონი, დელისის მე-3 ქ. №7 მრავალბინიანი საცხოვრებელი სახლი					
არქიტექტურული ნაწილი				ფურცელი	ა - 18
პრ. ავტორი		ა.მიქაშავა	ფასადი ა - დ ღერძებში	თარიღი	2012 წ.
პრ. ავტორი		კ.მორჩილაძე		მასშტაბი	მ. 1:200

ფასადი ე - ბ" ღერძებში მ.1:200



ქ.თბილისი, ვაკე-საბურთალოს რაიონი, დელისის მე-3 ქ. №7 მრავალბინიანი საცხოვრებელი სახლი					
არქიტექტურული ნაწილი				შურცელი	ა - 19
პრ. ავტორი		ა.მიქუჭაძე	ფასადი ე - ბ" ღერძებში	თარიღი	2012 წ.
პრ. ავტორი		კ.მორჩილაძე		მასშტაბი	მ. 1:200