საქართველო
ქ.თბილისის მერია
სსიპ. ქ. თბილისის არქიტექტურის სამსახური

სამსახურის უფროსი

სიტუაციური გეგმა

განყოფილ. უფროსი	
მთავარი სპეც.ტი	

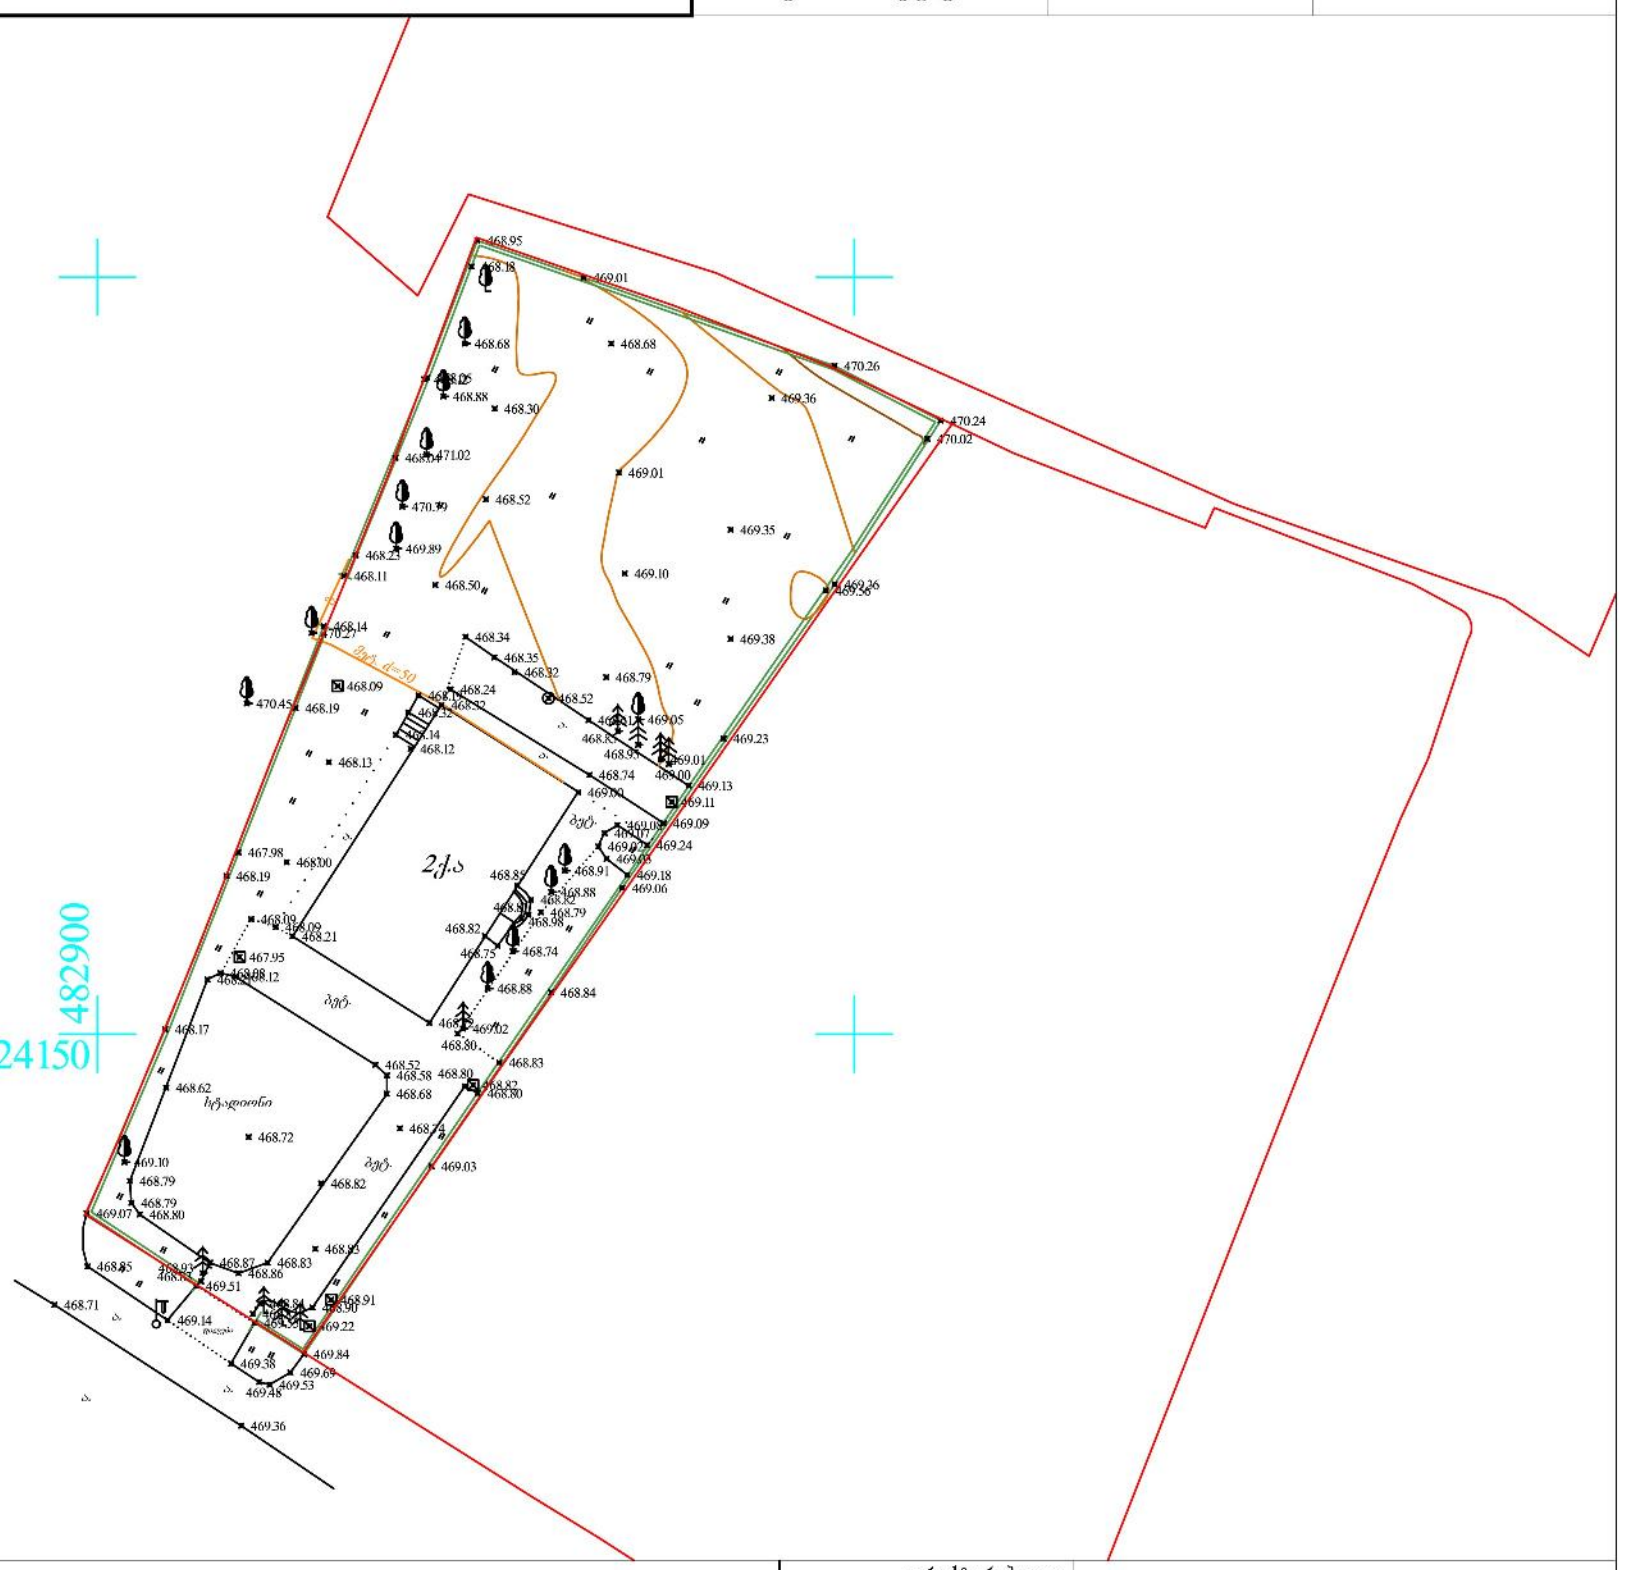

პირობითი აღნიშვნები

მიწისქვეშა კომუნიკაციები				
გაზის მილი	ნაკვეთის საზღვარი	ბუჩქი	ცოცხალი ღობე	კორექტირებული
დენის კაბელი	შენობა	ბალახი	ტრანსფორმატორი	რეგისტრირებული
კანალიზაცია	არკა	სამეთვალყურეო ჭები	რადიო ან ტელე ანძა	ღობე
წყლის მილი	ფარდული	ძეგლი	ლამპიონები	ბორდიური
კაშხირგაბმულობა	კიბე	შადრევანი	ელექტრო ბოძი	ბეტონი
	ფოთლოვანი ხე	ონკანი	რკინიგზა	კედელი
	წიწვოვანი ხე	წყარო ან ჭა	იზოჰიფსი	საყრდენი კედელი
	ხეხილის ხე	ბენზინგასამართი სადგური	მთავარი იზოჰიფსი	ბილიკი
		მაღალი ძაბვის გადამცემი	კვეთა ყოველ 0.25 მ	გზის კონტური
				ფლატე
				წყლის კონტური

შპს მეტრი

ტელ: +995 599-74-32-12

დირექტორი	ლ. ავაქიშვილი
შეასრულა	ლ. ლაშაური
დამკვეთი	
მისამართი	გუდამაყრის ქუჩა №4
მაშტაბი 1:500	27.04.2015

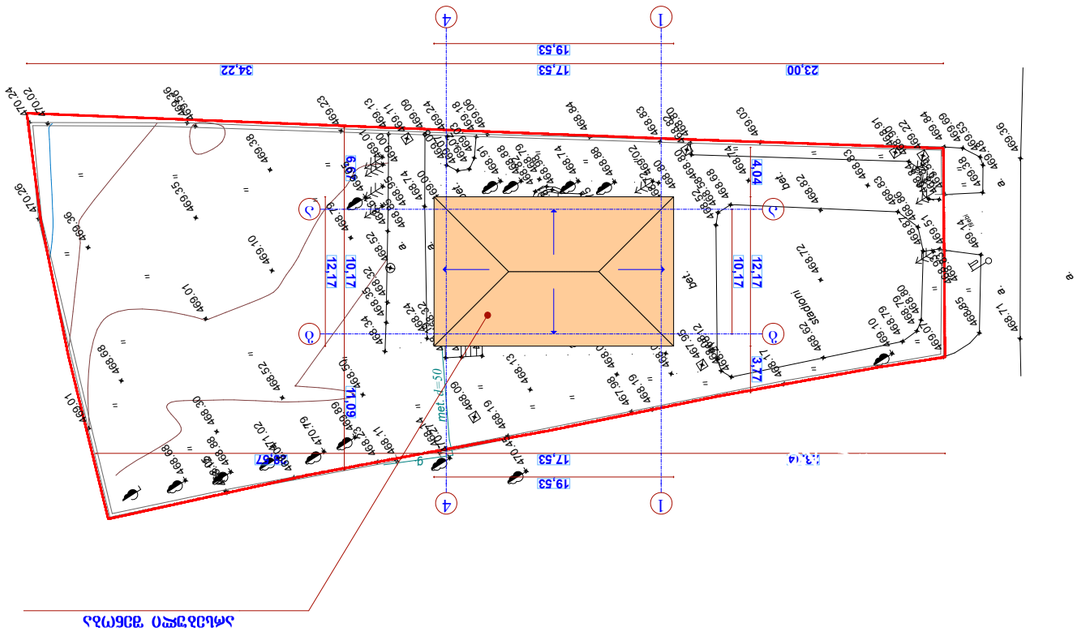
19.53
17.53
34.22
23.00
19.53
17.53
13.14
12.17
10.17
4.04
3.77
6.00
1.08
1.50
1.50
1.50

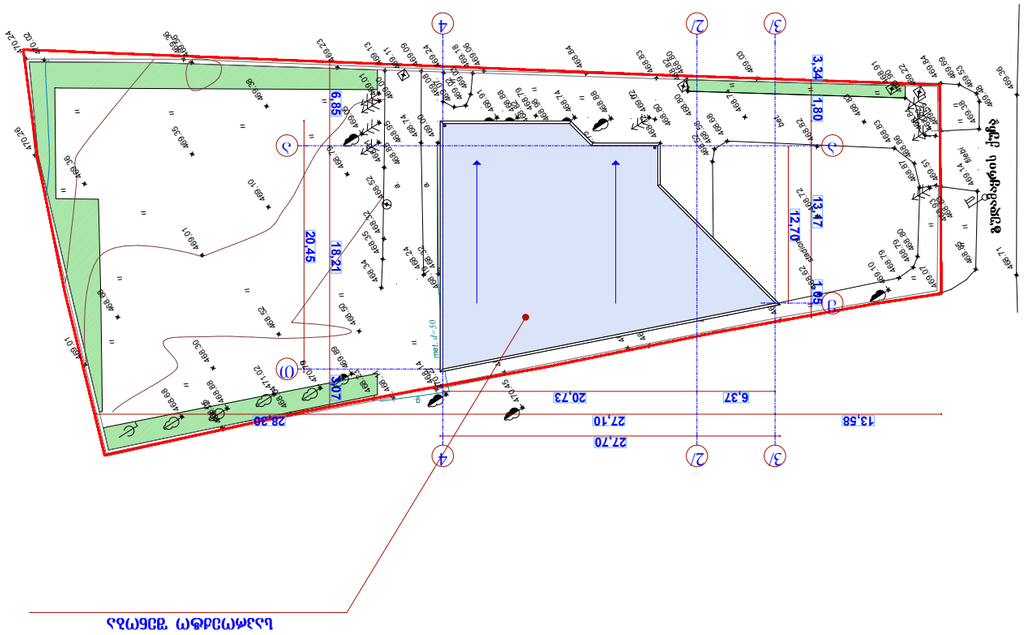














საპროექტო გენ-გეგმა

მ 1:500

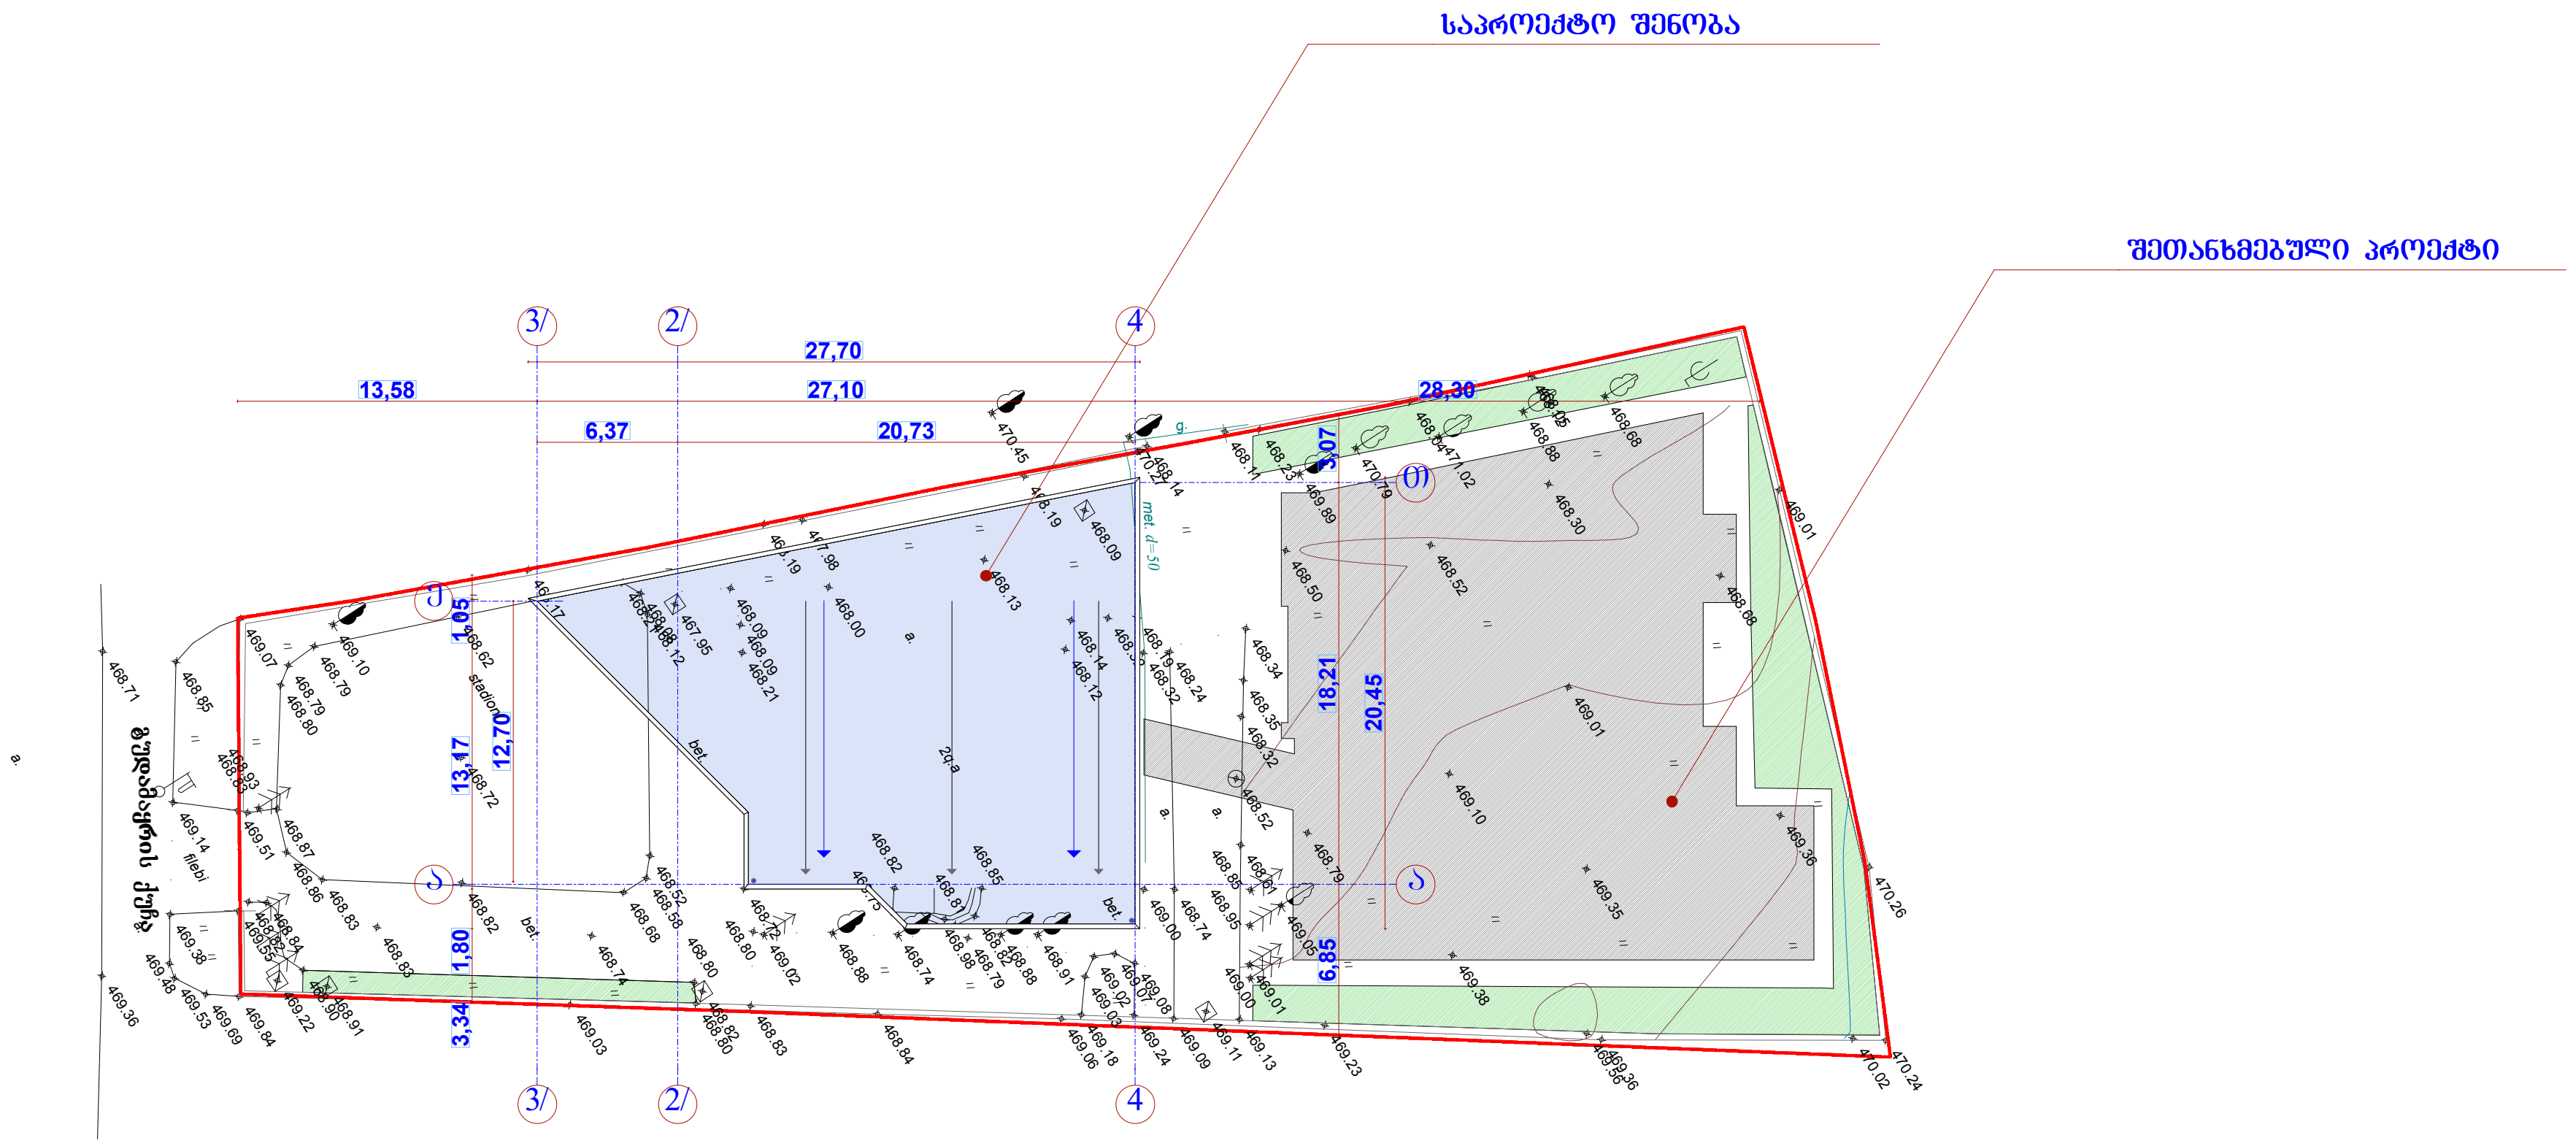

ფორმატი A-3

თბილისი 2015 წ.

დაკვეთა № ––/––––

ექსპლიკაცია:

დამკვეთი

მზია დაუშვილი

შენიშვნა:

ზომა მოცემულია სანტიმეტრებში, ნიშნულები მეტრებში.

0.000=(................)

პროექტის სახელწოდება

ქ.თბილისი , გუდამაყრის ქუჩა 4, სკოლის რეკონსტრუქციის პროექტი

არქიტექტურული ნაწილი

შ.პ.ს **„პოლიგლოტი“**

შემოქმედებითი სტუდია № 1

თანამდებობა	გვარი	ხელმოწერა	თარიღი
დირექტორი	მ.დაუშვილი		
პრ. ავტორები:	ვ.ცხოვრებაშვილი		
	გ.ბარკალაია		
თარიღი	__.__.____	მასშტაბი	**1:500**
სტადია		ფურცლები	ფურცელი
პროექტი			