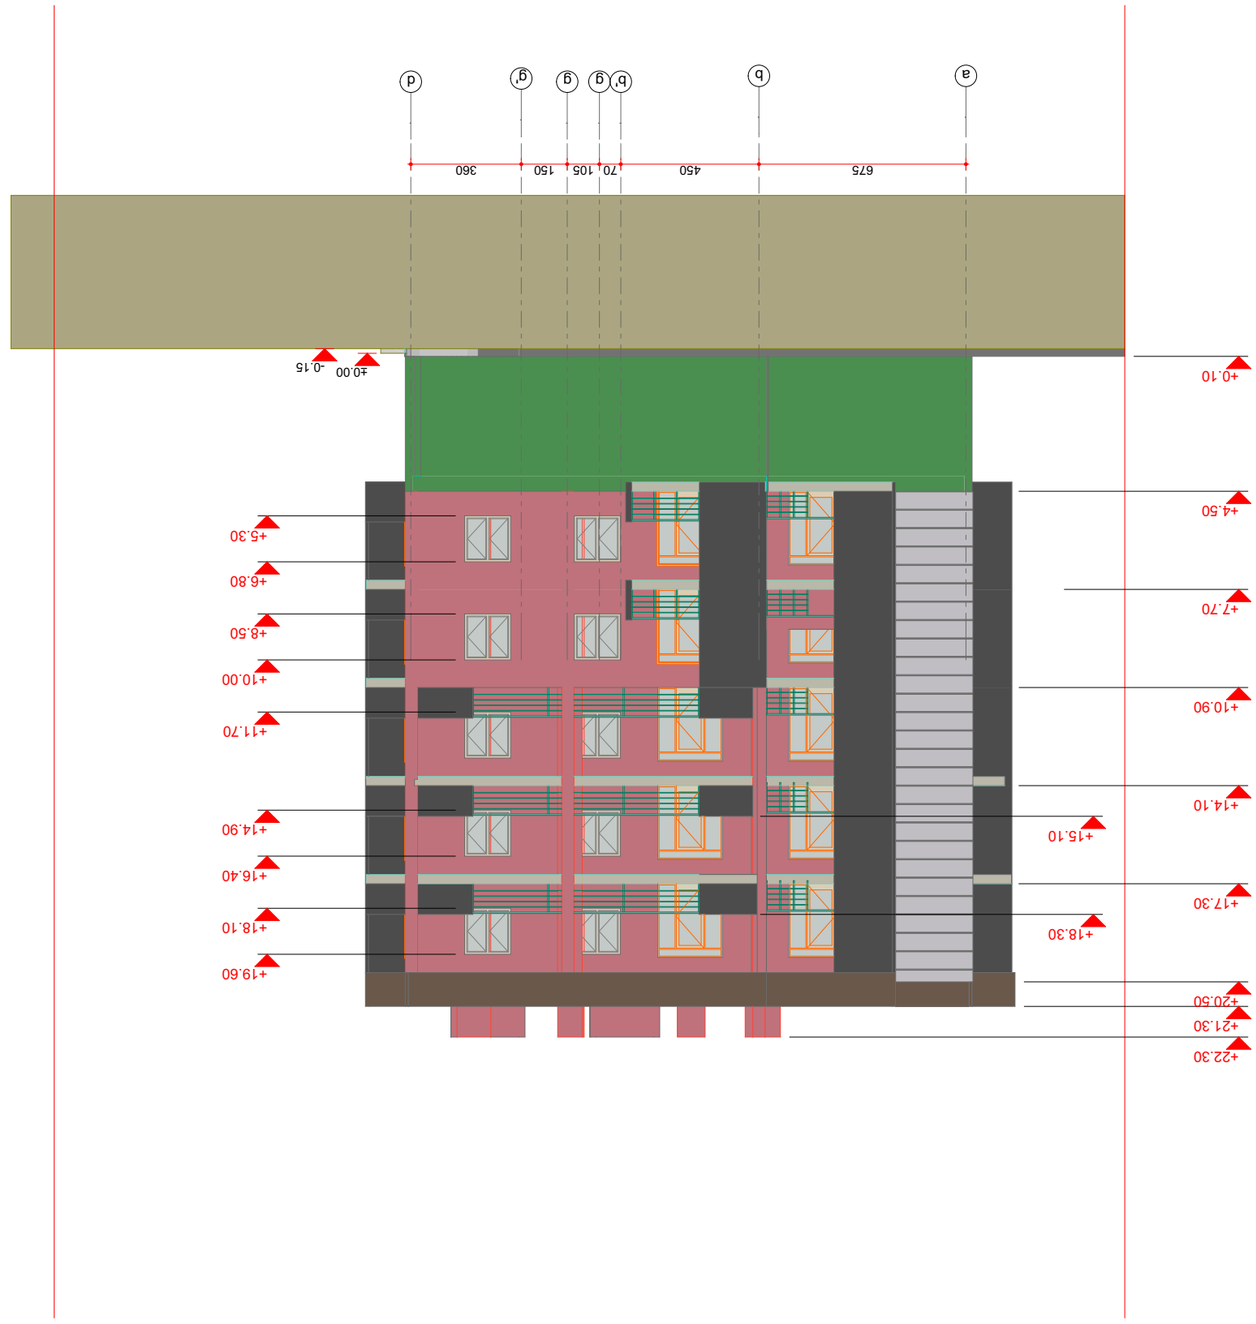

East Elevation 1:200

ტექნიკური ზედამხედველობა			
არქიტექტორი	ანა ჯანაშია		
კონსტრუქციული ელემენტი			
მასშტაბი	1:200	შენობა A-ის აქსონომეტრია	
ფორმატი			
ნებადართული	შეთანხმების	ფურცელი	A-03
ნახატის დასახელება			

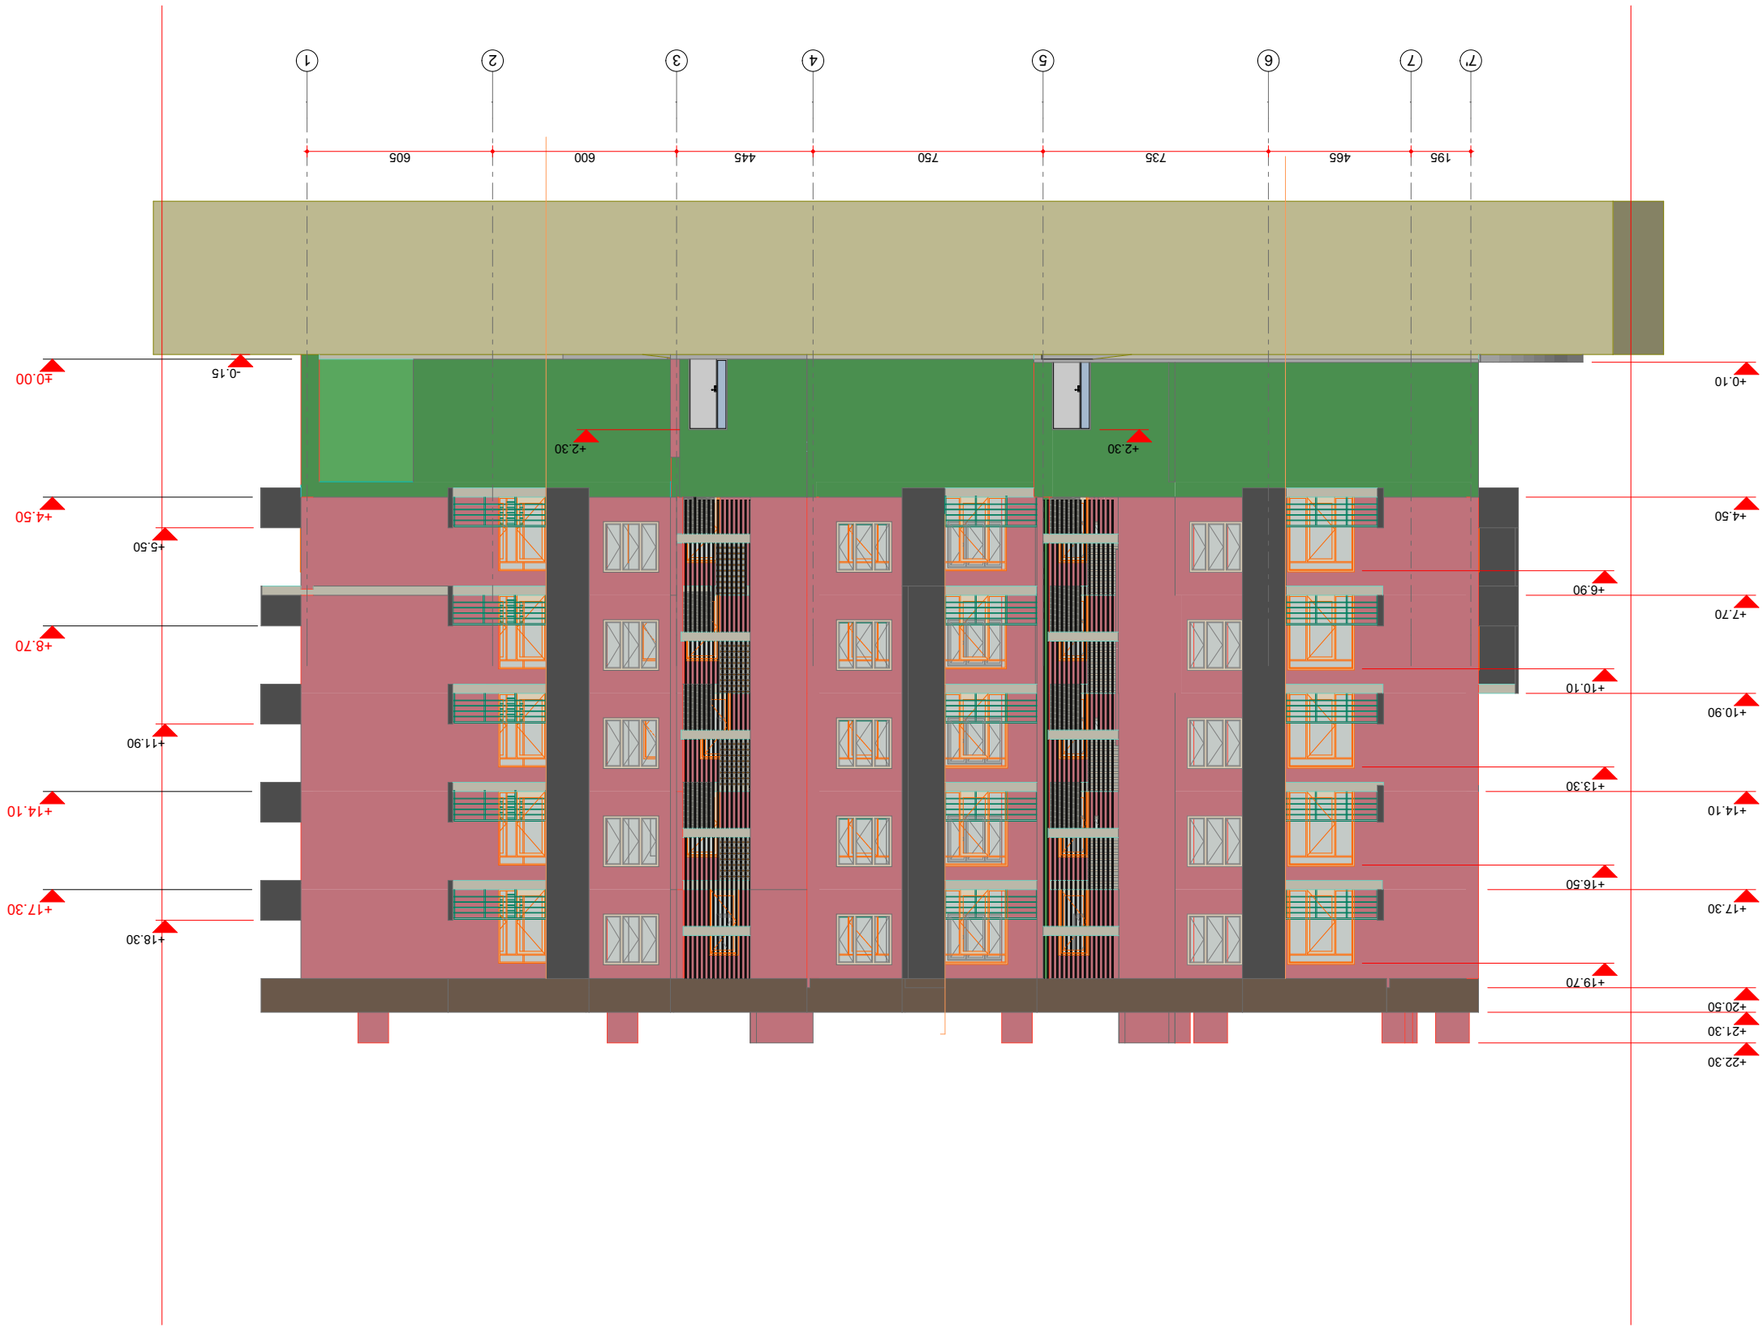




South Elevation 1:200

ნახატის დასახელება		ფურცლის №	ნახატის №
		12	ა-03
ობიექტი		შენობა-ნაგებობის დასახელება	
მასშტაბი	1:200	შპალერი 1-71 ფურნიტურა	
არქიტექტორი	ა.ქუთათელაძე		
კონსტრუქციების ნაწილის მთავარი ინჟინერი			
ტექნიკური ზედამხედველობა	შპს "ქალაქის ტექნიკური ზედამხედველობა" 01012010642	ტექნიკური ზედამხედველობა	
ავტორი	ა.ქუთათელაძე		
ხელმძღვანელი			

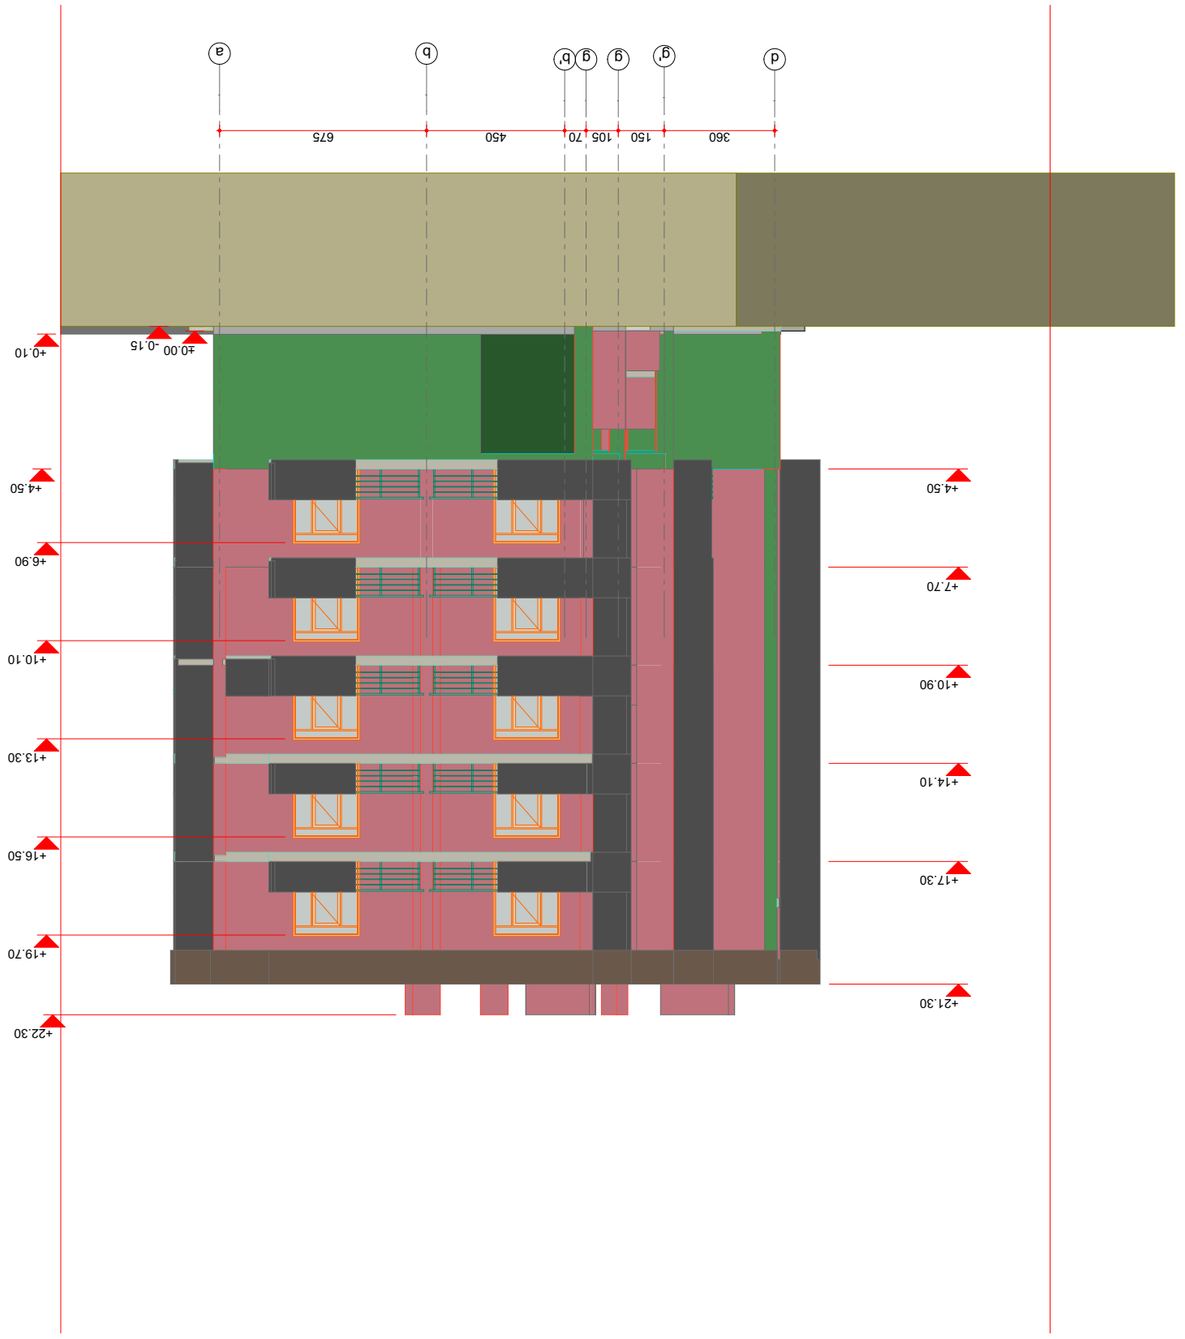

West Elevation 1:200

