

ვენახვაზე მ. 1:500

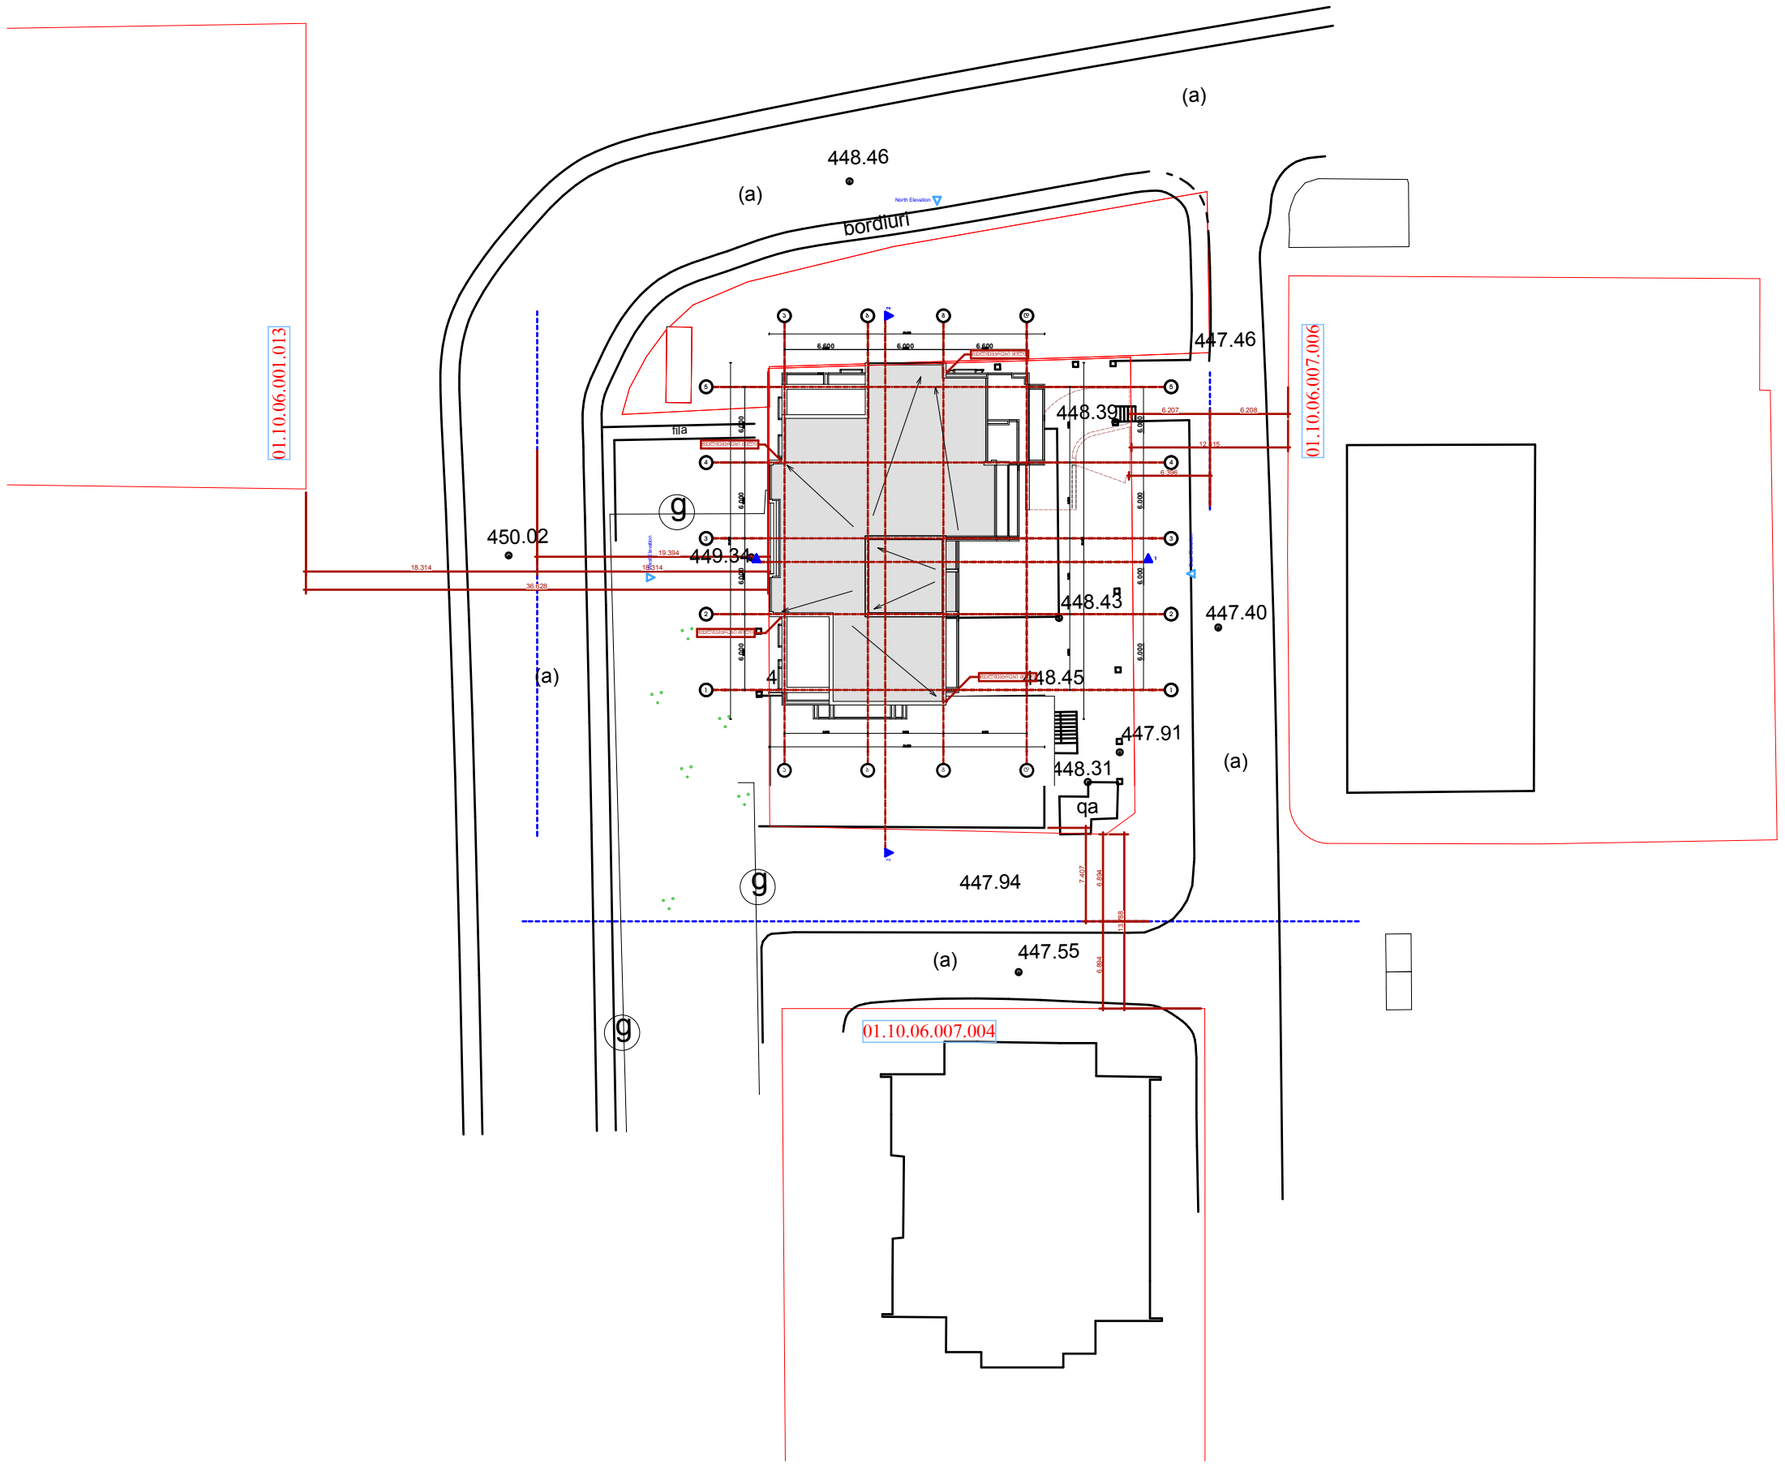

2015	ბეზუღდული პასუხისმგებლობის საზოგადოება		ინტერდიზაინი 2000		
დირექტორი			ქ. თბილისში, დიდი დიღმის დასახლებაში, ი. ჰაბერიშის 16 და 16ა ორნაკვეთის მიმდებარედ არსებულ მიწის ნაკვეთზე მრავალბინიანი საცხოვრებელი სახლის პროექტი		
პრ. ავტორი	გ.პაპარქალიშვილი				
დამშვა	გ.პაპარქალიშვილი			სტადია	მარკა	ფ-ბი
			ვენახვაზე მ. 1:500	პროექტი		

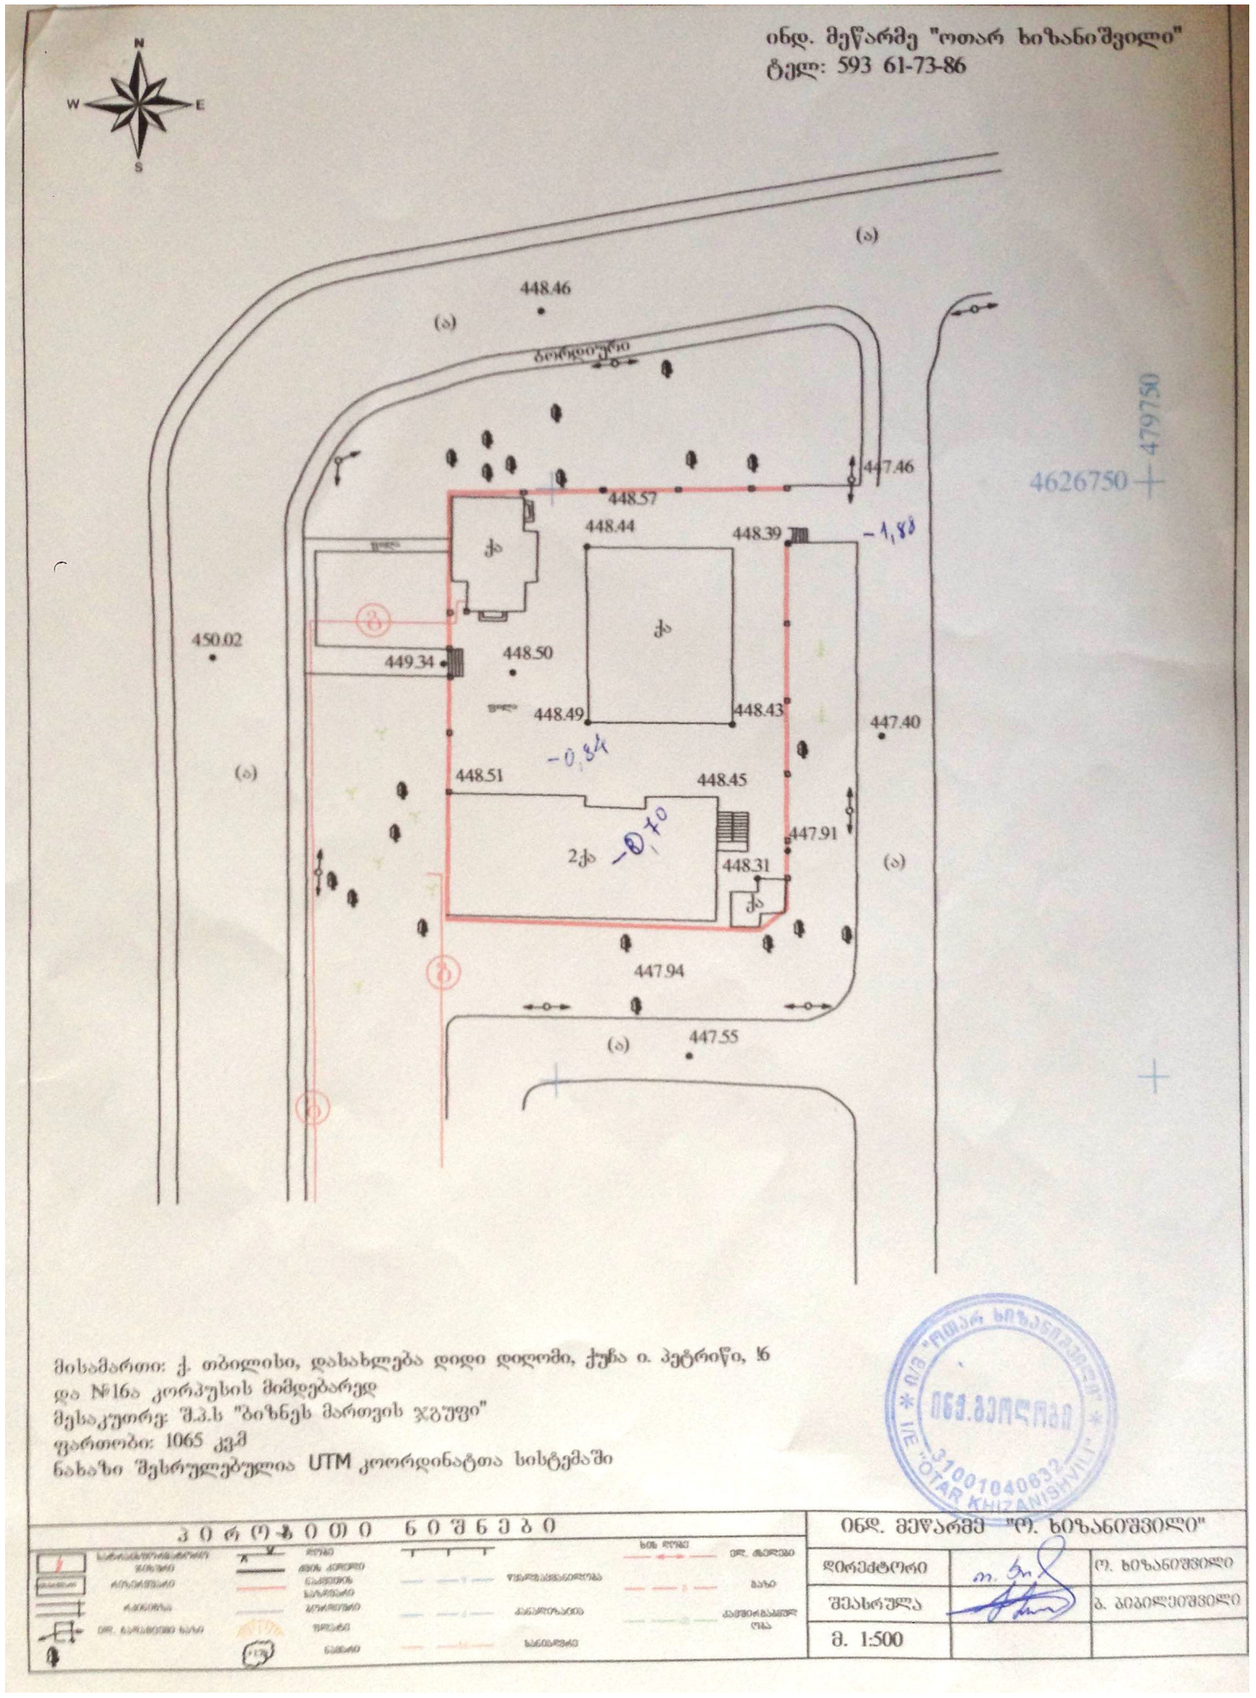

2015	შეზღუდული პასუხისმგებლობის საზოგადოება		ინტერდიზაინი 2000	
დირექტორი			ქ. თბილისში, დიდი დიღმის დასახლებაში, ი. პეტრიწის 16 და 16ა კორპუსების მიმდებარედ არსებულ მიწის ნაკვეთზე მრავალბინიანი საცხოვრებელი სახლის პროექტი	
პრ. პეტორი	გ.პაპარქალიშვილი			
დაამუშავა	გ.პაპარქალიშვილი			
				სტადია / მარკა / ფ-ბი
				პროექტი