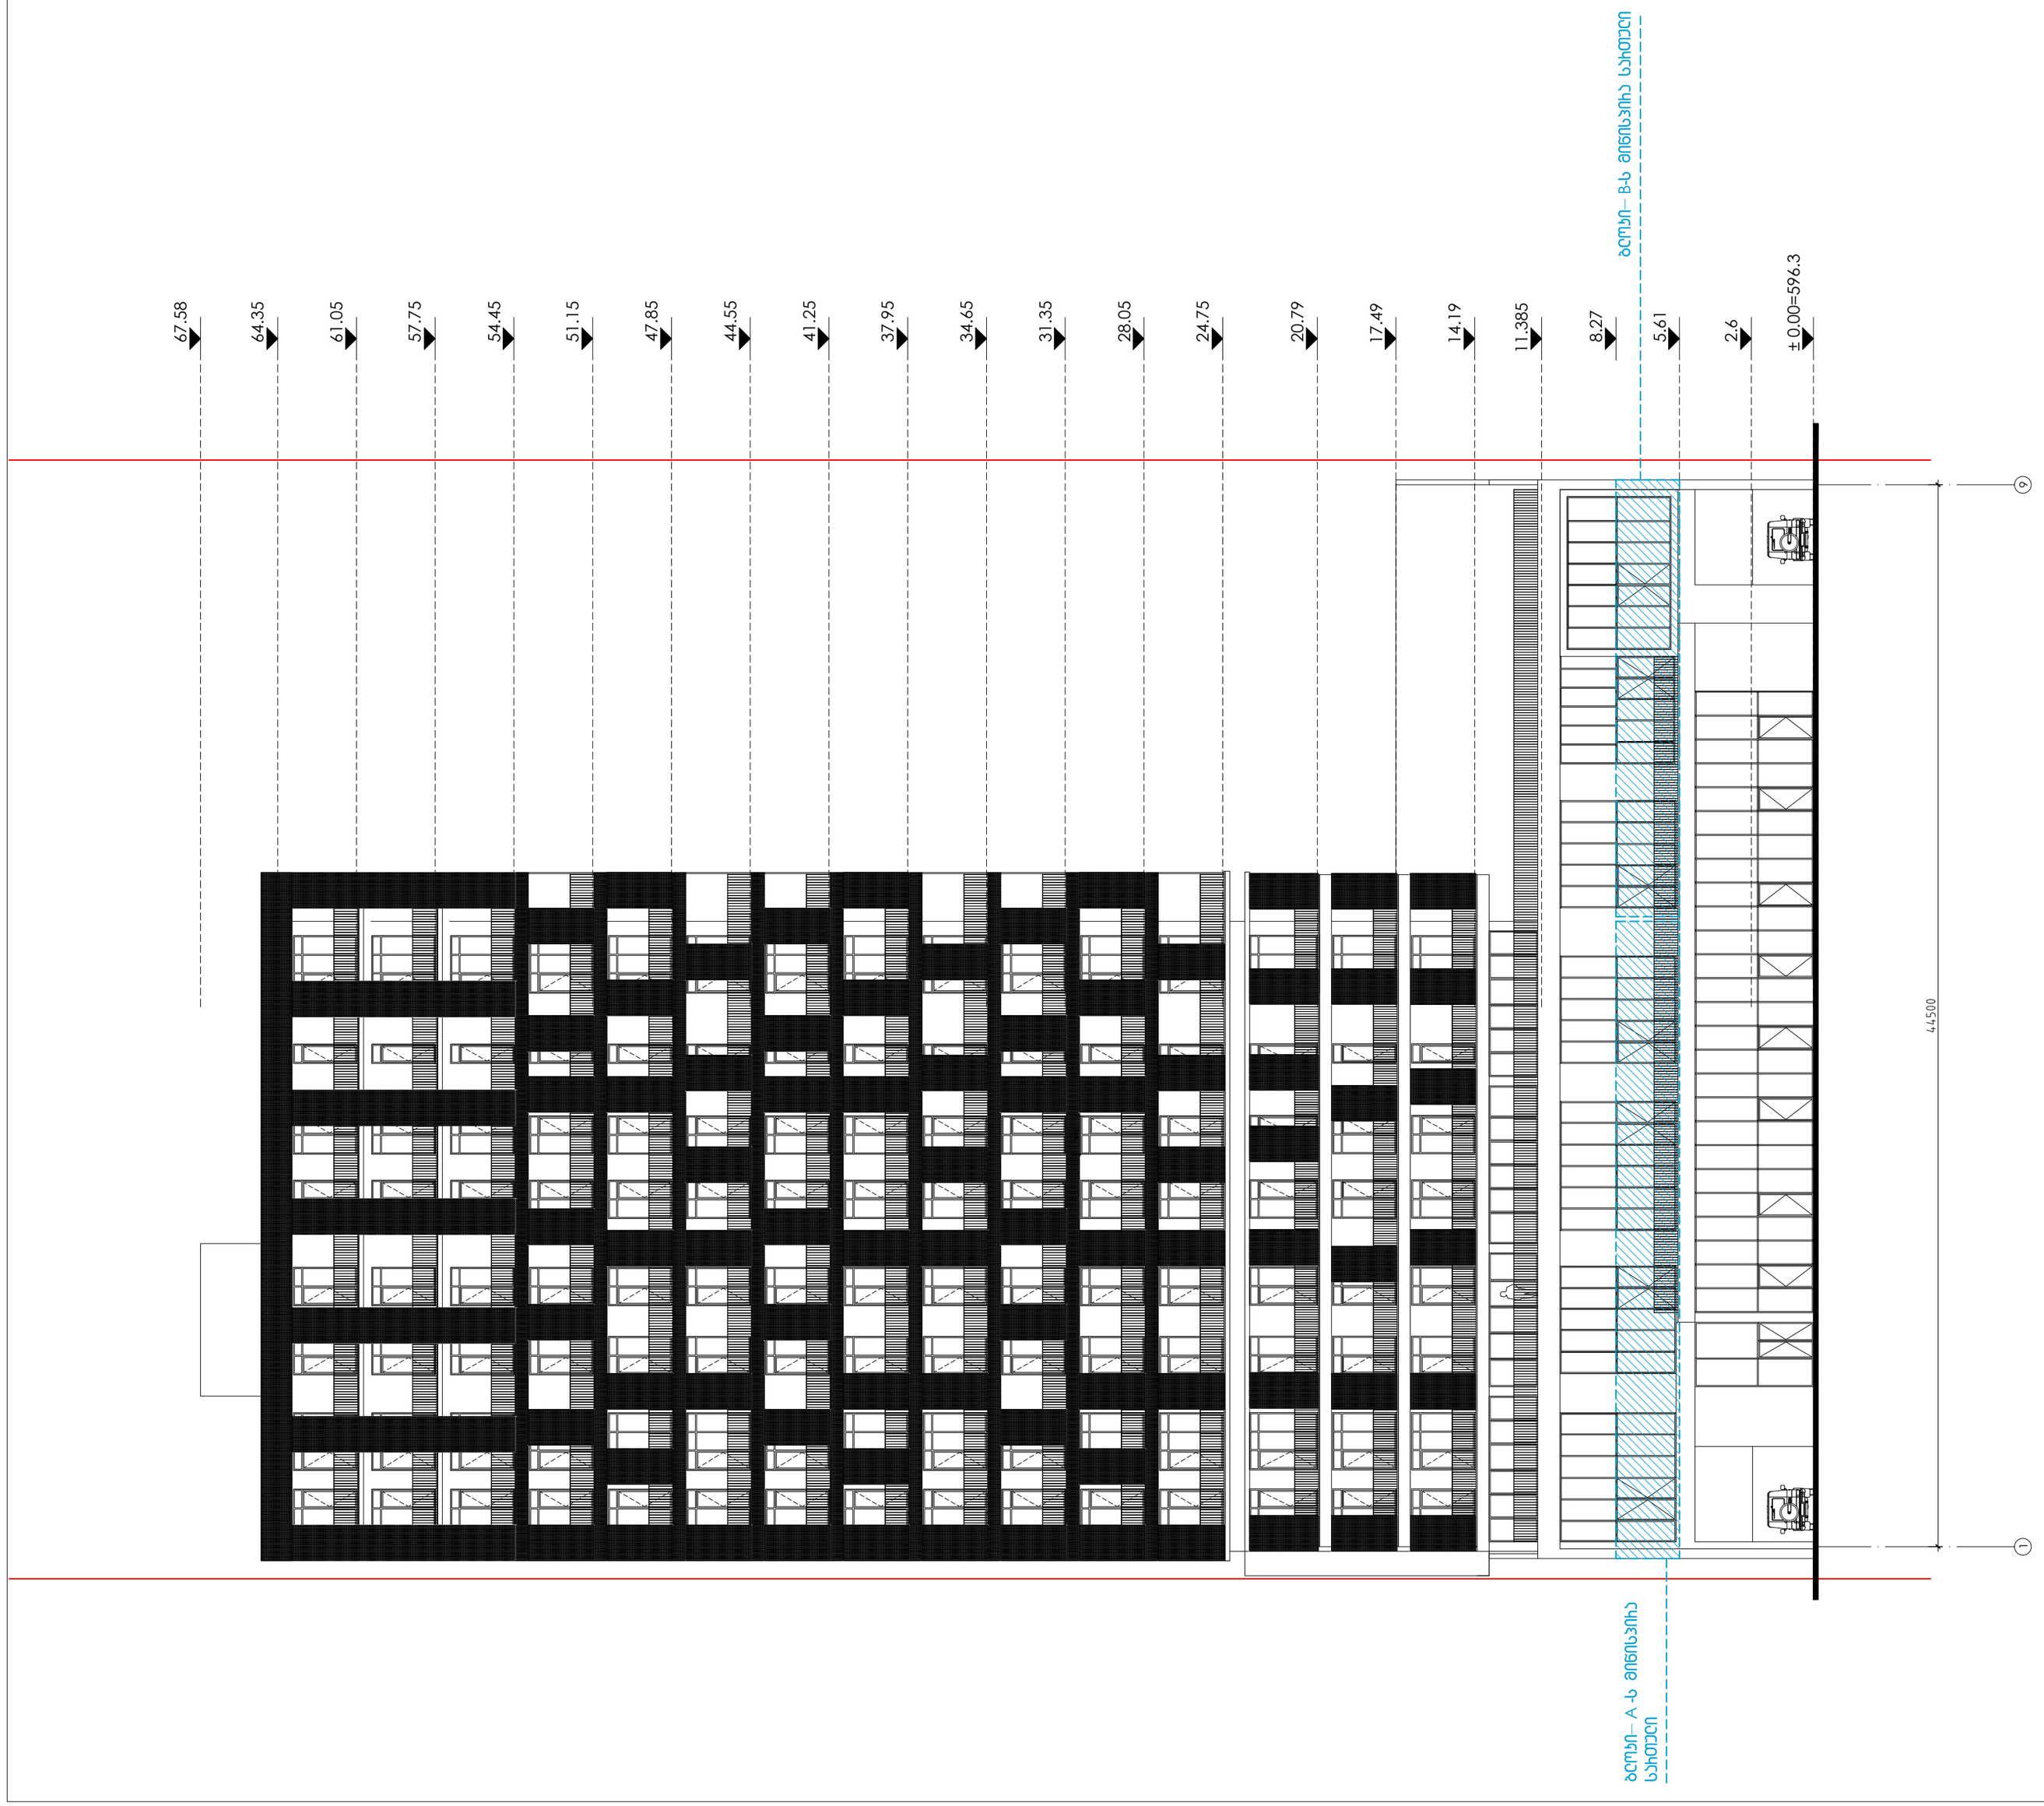

დაკვეთა	CAD FILE	ფორმატი	თარიღი
005.14	DWG	A2	2014

შესყიდვება:

შენიშვნა:

პროექტის ალნიშვნები:

ექსპლიკაცია:

ნახაზის დასახელება:

ფასადი ღერძებში 1-9

ობიექტის დასახელება:

მრავალფუნქციური შენობა

დამკვეთი:	შ.პ.ს. "ტატოტელი"
მისამართი:	თბილისი, ნუცუბიძის III მ/რ-ის ბოლოს

თანამდებობა	ხელმოწერა	გვარი
დირექტორი		ვ.აბრამიშვილი
არქიტექტორი		ა. კაციტაძე
არქიტექტორი		დ. ავალიშვილი

D M A R K
A R C H I
T E C T U
R A L C O
M P A N Y

შ.პ.ს. "დემარკ"-ი
არქიტექტურული კომპანია
TEL. (+995 32) 219 33 34
(+995 32) 219 55 12

სტადია	მასშტაბი	ფურცელი	ფურცლები	ვარიანტი
პ.	1-100	ა-26	43	ა

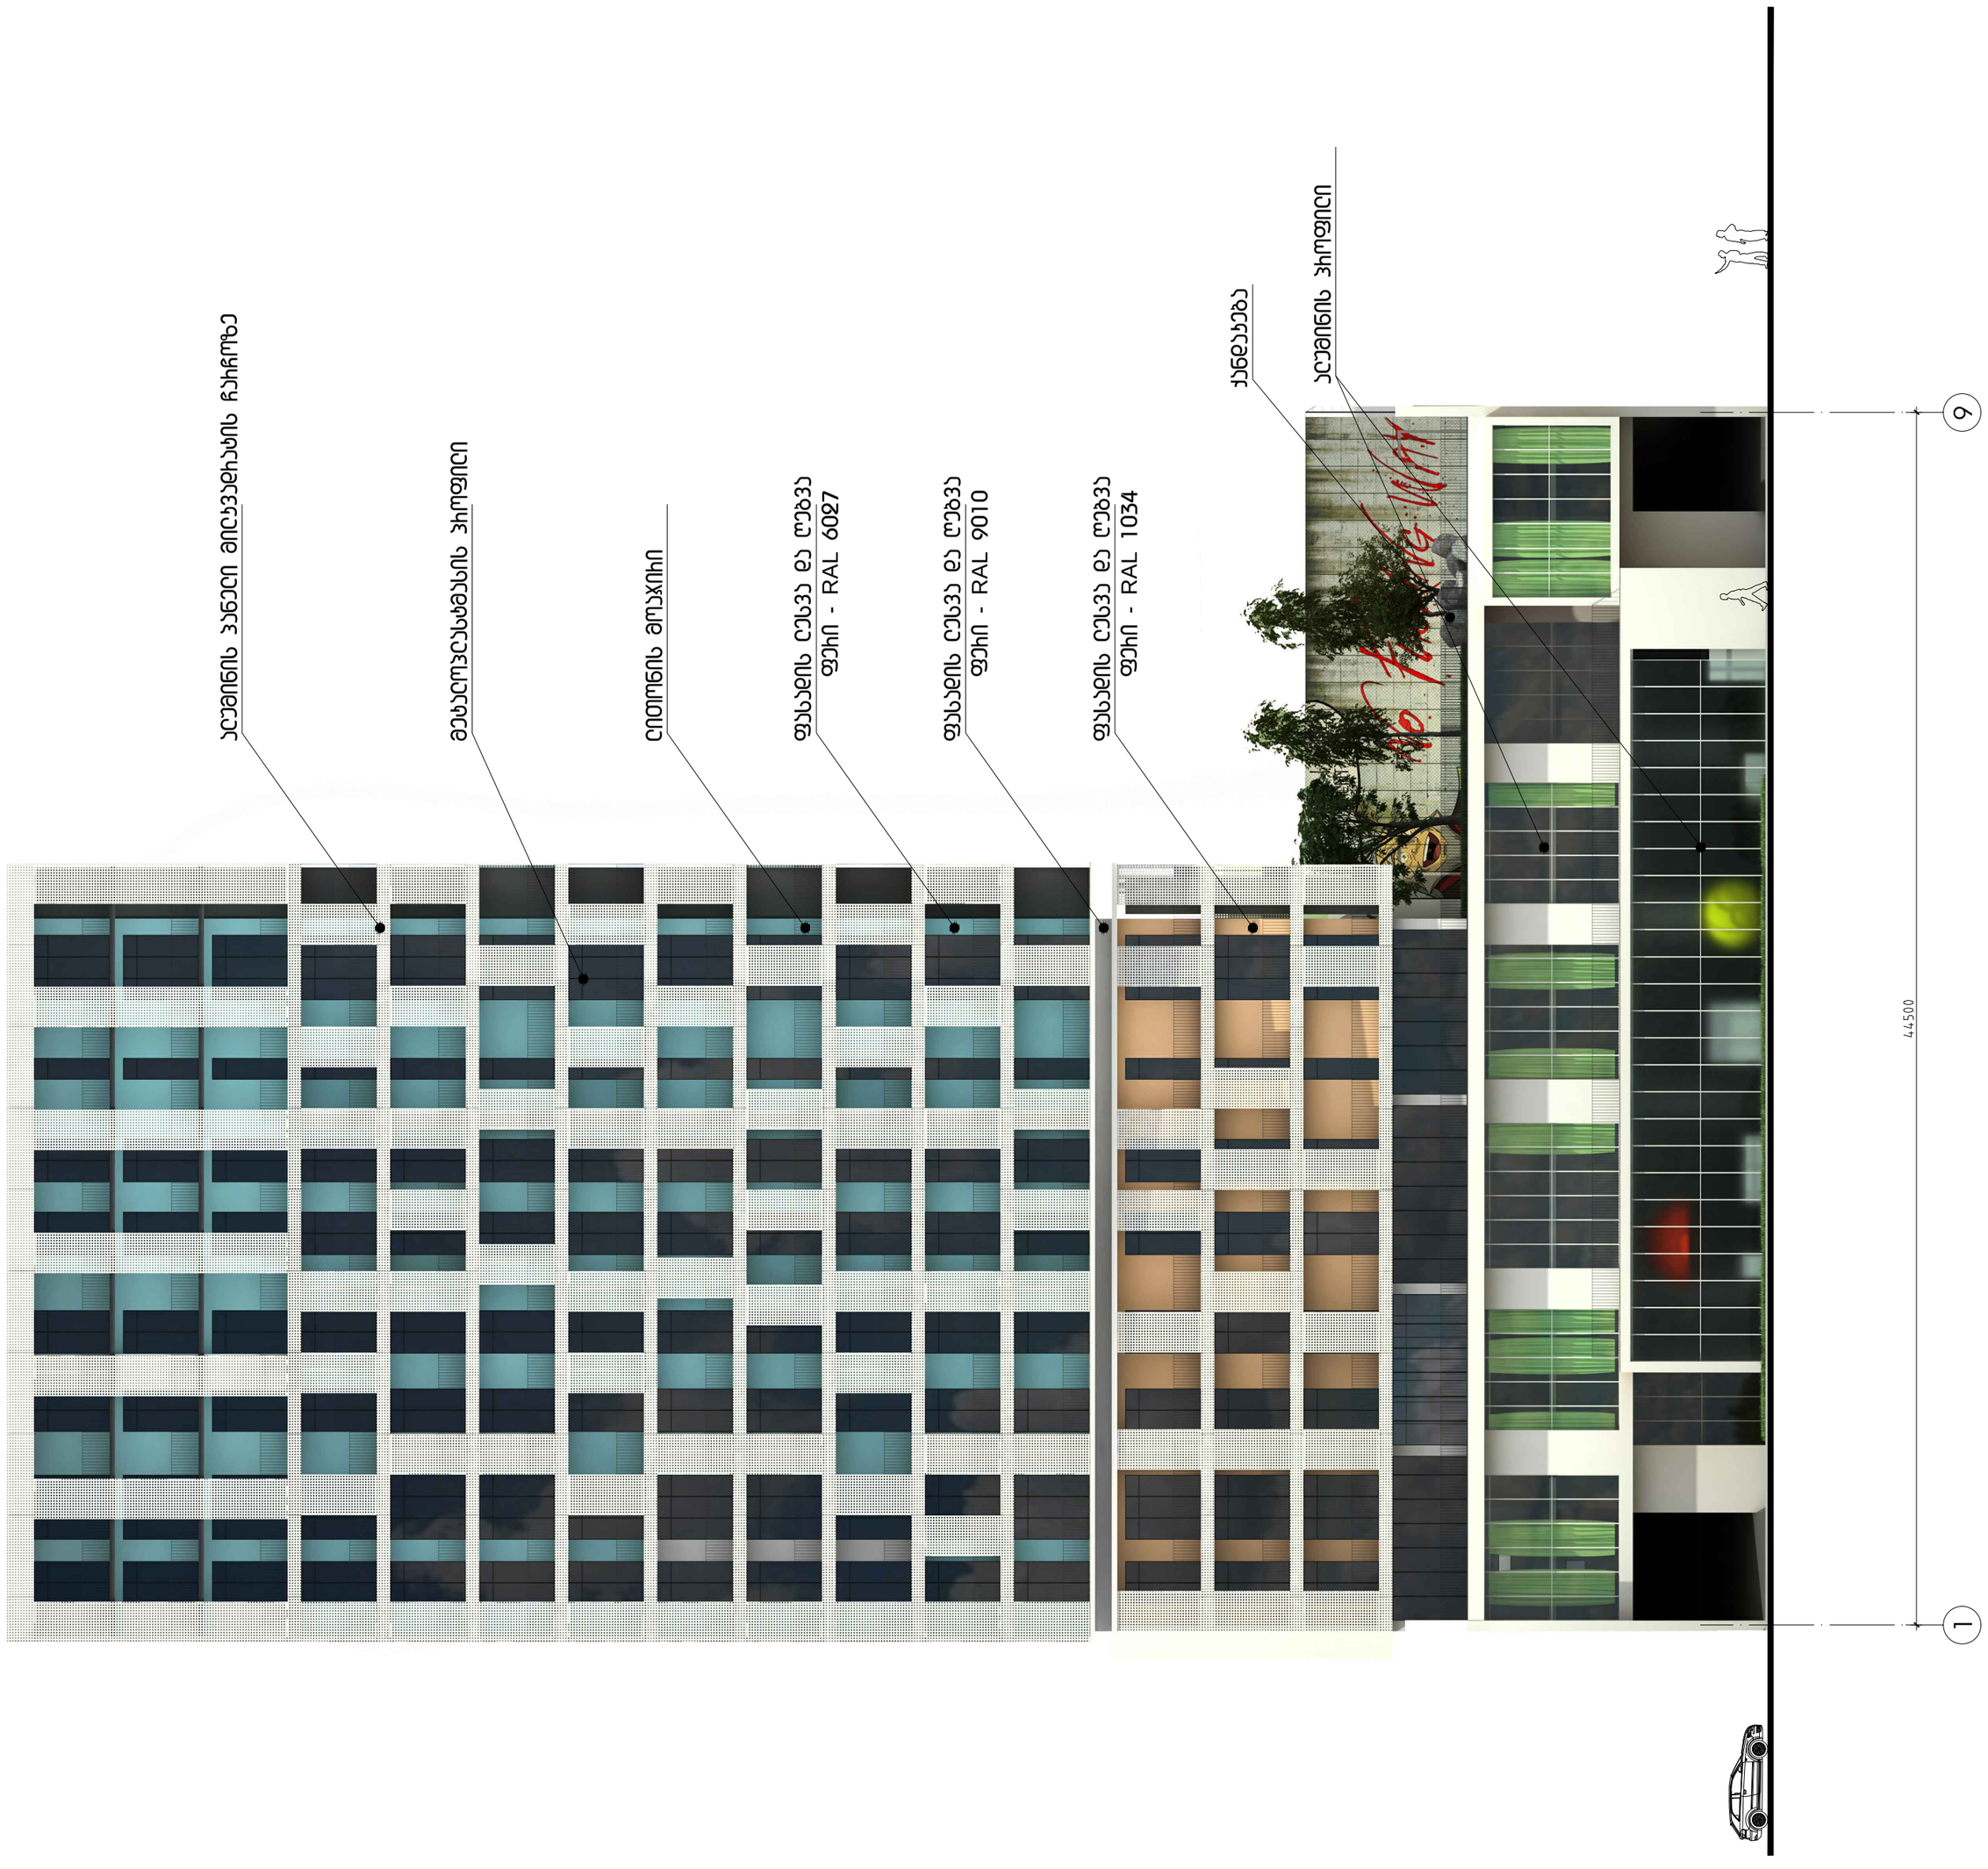

დაკვეთა	CAD FILE	ფორმატი	თარიღი
005.14	DWG	A2	2015

შესრულება:

შენიშვნა:

პირობითი აღნიშვნები:

ნახაზის დასახელება:

ფასადი ღერძებში 1-9

ობიექტის დასახელება:

მრავალფუნქციური შენობა

დამკვეთი:	შ.პ.ს. "ხატატელი"	
მისამართი:	თბილისი, ნუცუბიძის III მ/რ-ის ბოლოს	
თანამდებობა	ხელმოწერა	გვარი
დირექტორი		ვ.აბრამიშვილი
არქიტექტორი		ა. კაციტაძე
არქიტექტორი		დ. ავალიშვილი

D M A R K A R C H I T E C T U R A L C O M P A N Y

შ.პ.ს. "დემარკ"-ი
არქიტექტურული კომპანია
TEL. (+995 32) 219 33 34
(+995 32) 219 55 12

სტადია	მასშტაბი	ფურცელი	ფურცლები	ვარიანტი
პ.	1-100	ა-27	43	ა

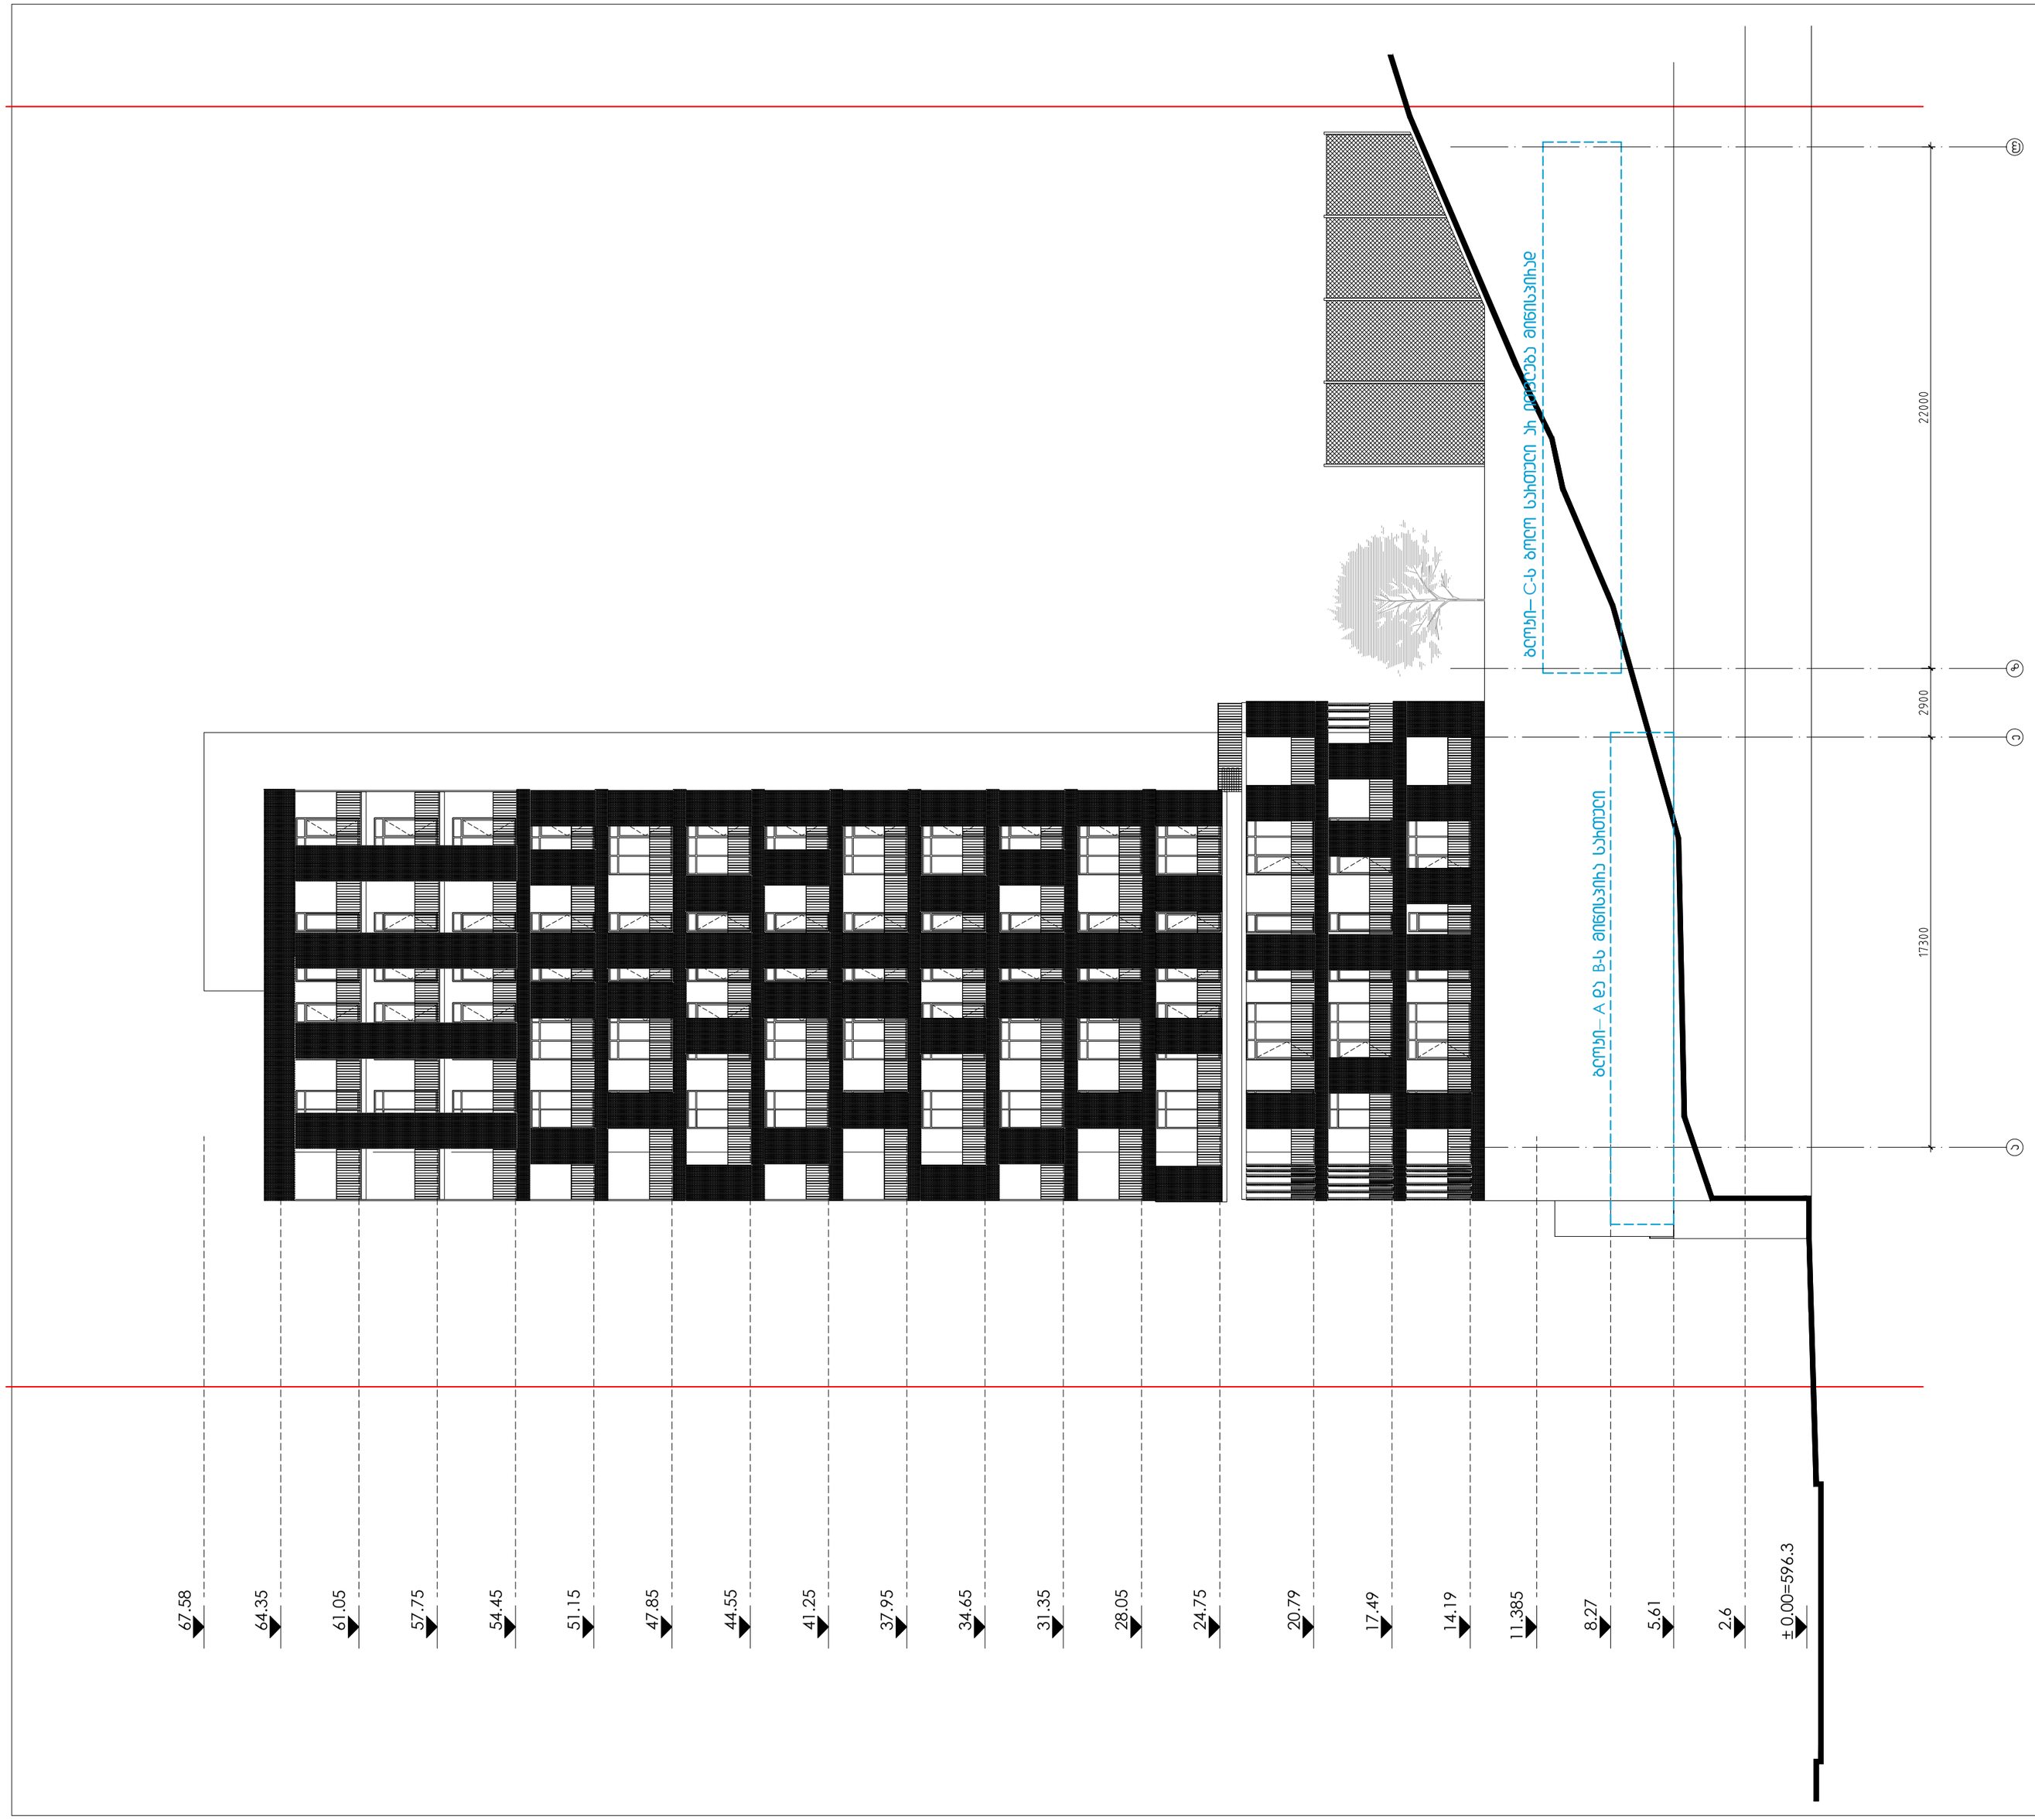

დაკვეთა	CAD FILE	ფორმატი	თარიღი
005.14	DWG	A2	2014

შესწორება:

შენიშვნა:

პირობითი აღნიშვნები:

ექსპლიკაცია:

ნახაზის დასახელება:

ფასადი ღერძებში ა-ე

ობიექტის დასახელება:

მრავალფუნქციური შენობა

დამკვეთი:	შ.პ.ს. "ხატატექსი"	
მისამართი:	თბილისი, ნუცუბიძის III მ/რ-ის გოლოს	
თანამდებობა	ხელმოწერა	გვარი
დირექტორი		ვ.აბრამიშვილი
არქიტექტორი		ა. კაციტაძე
არქიტექტორი		დ. აჯალიშვილი

D M A R K
A R C H I
T E C T U
R A L C O
M P A N Y

შ.პ.ს. "დემარკ"-ი
არქიტექტურული კომპანია
TEL. (+995 32) 219 33 34
(+995 32) 219 55 12

ხტალია	მასშტაბი	ფურცელი	ფურცლები	ვარიანტი
პ.	1-100	ა-28	43	ა



დაკვეთა	CAD FILE	ფორმატი	თარიღი
005.14	DWG	A2	2015

შესწორება:

შენიშვნა:

პირობითი აღნიშვნები:

ეჩაკლიაცია:

ნახაზის დასახელება:

ფასადი ღერძებში ა-ე

ობიექტის დასახელება:

მრავალფუნქციური შენობა

დამკვეთი:	შ.პ.ს. "ხატატოტელი"	
ქსამართი:	თბილისი, ნუცუბიძის III მრ-ის ბოლოს	
თანამდებობა	ხელმოწერა	გვარი
დირექტორი		ჭაბრამიშვილი
არქიტექტორი		ა. კაციტაძე
არქიტექტორი		დ. აკალიშვილი

D M A R K A R C H I T E C T U R A L C O M P A N Y

შ.პ.ს. "დემარკ"-ი
არქიტექტურული კომპანია
TEL. (+995 32) 219 33 34
(+995 32) 219 55 12

სტადია	მასშტაბი	ფურცელი	ფურცლები	ვარიანტი
პ.	1-100	ა-29	43	ა

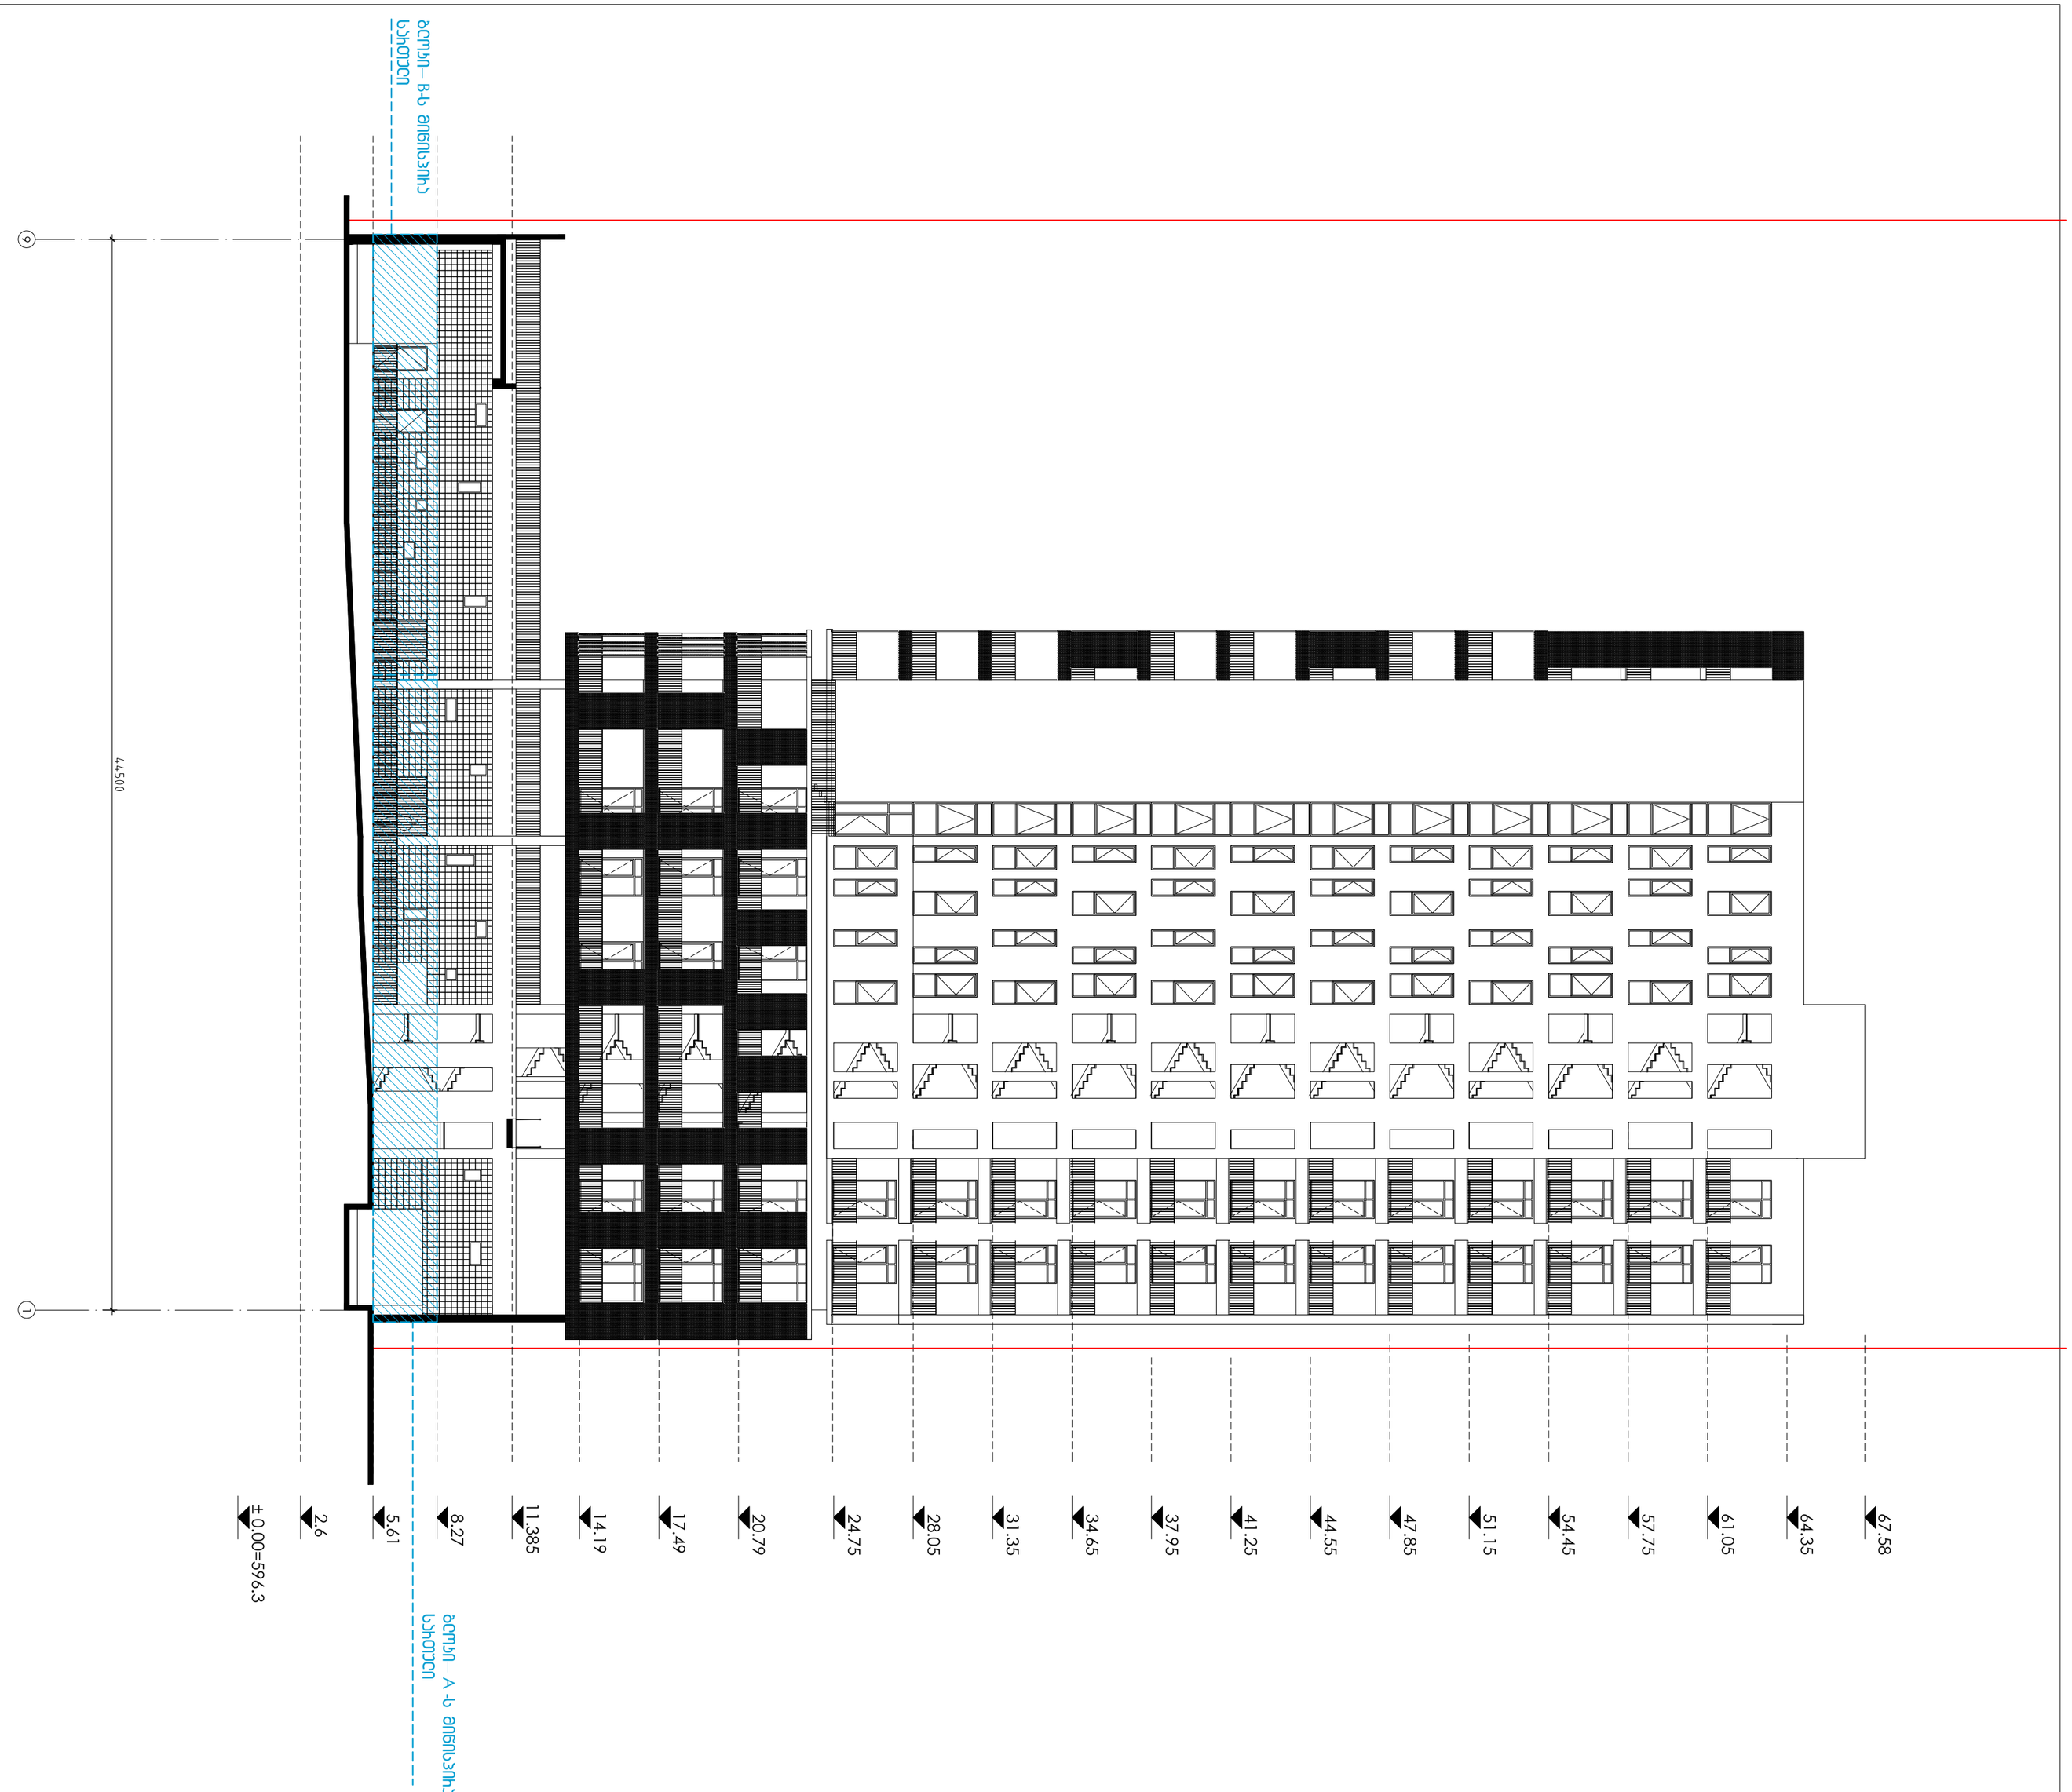




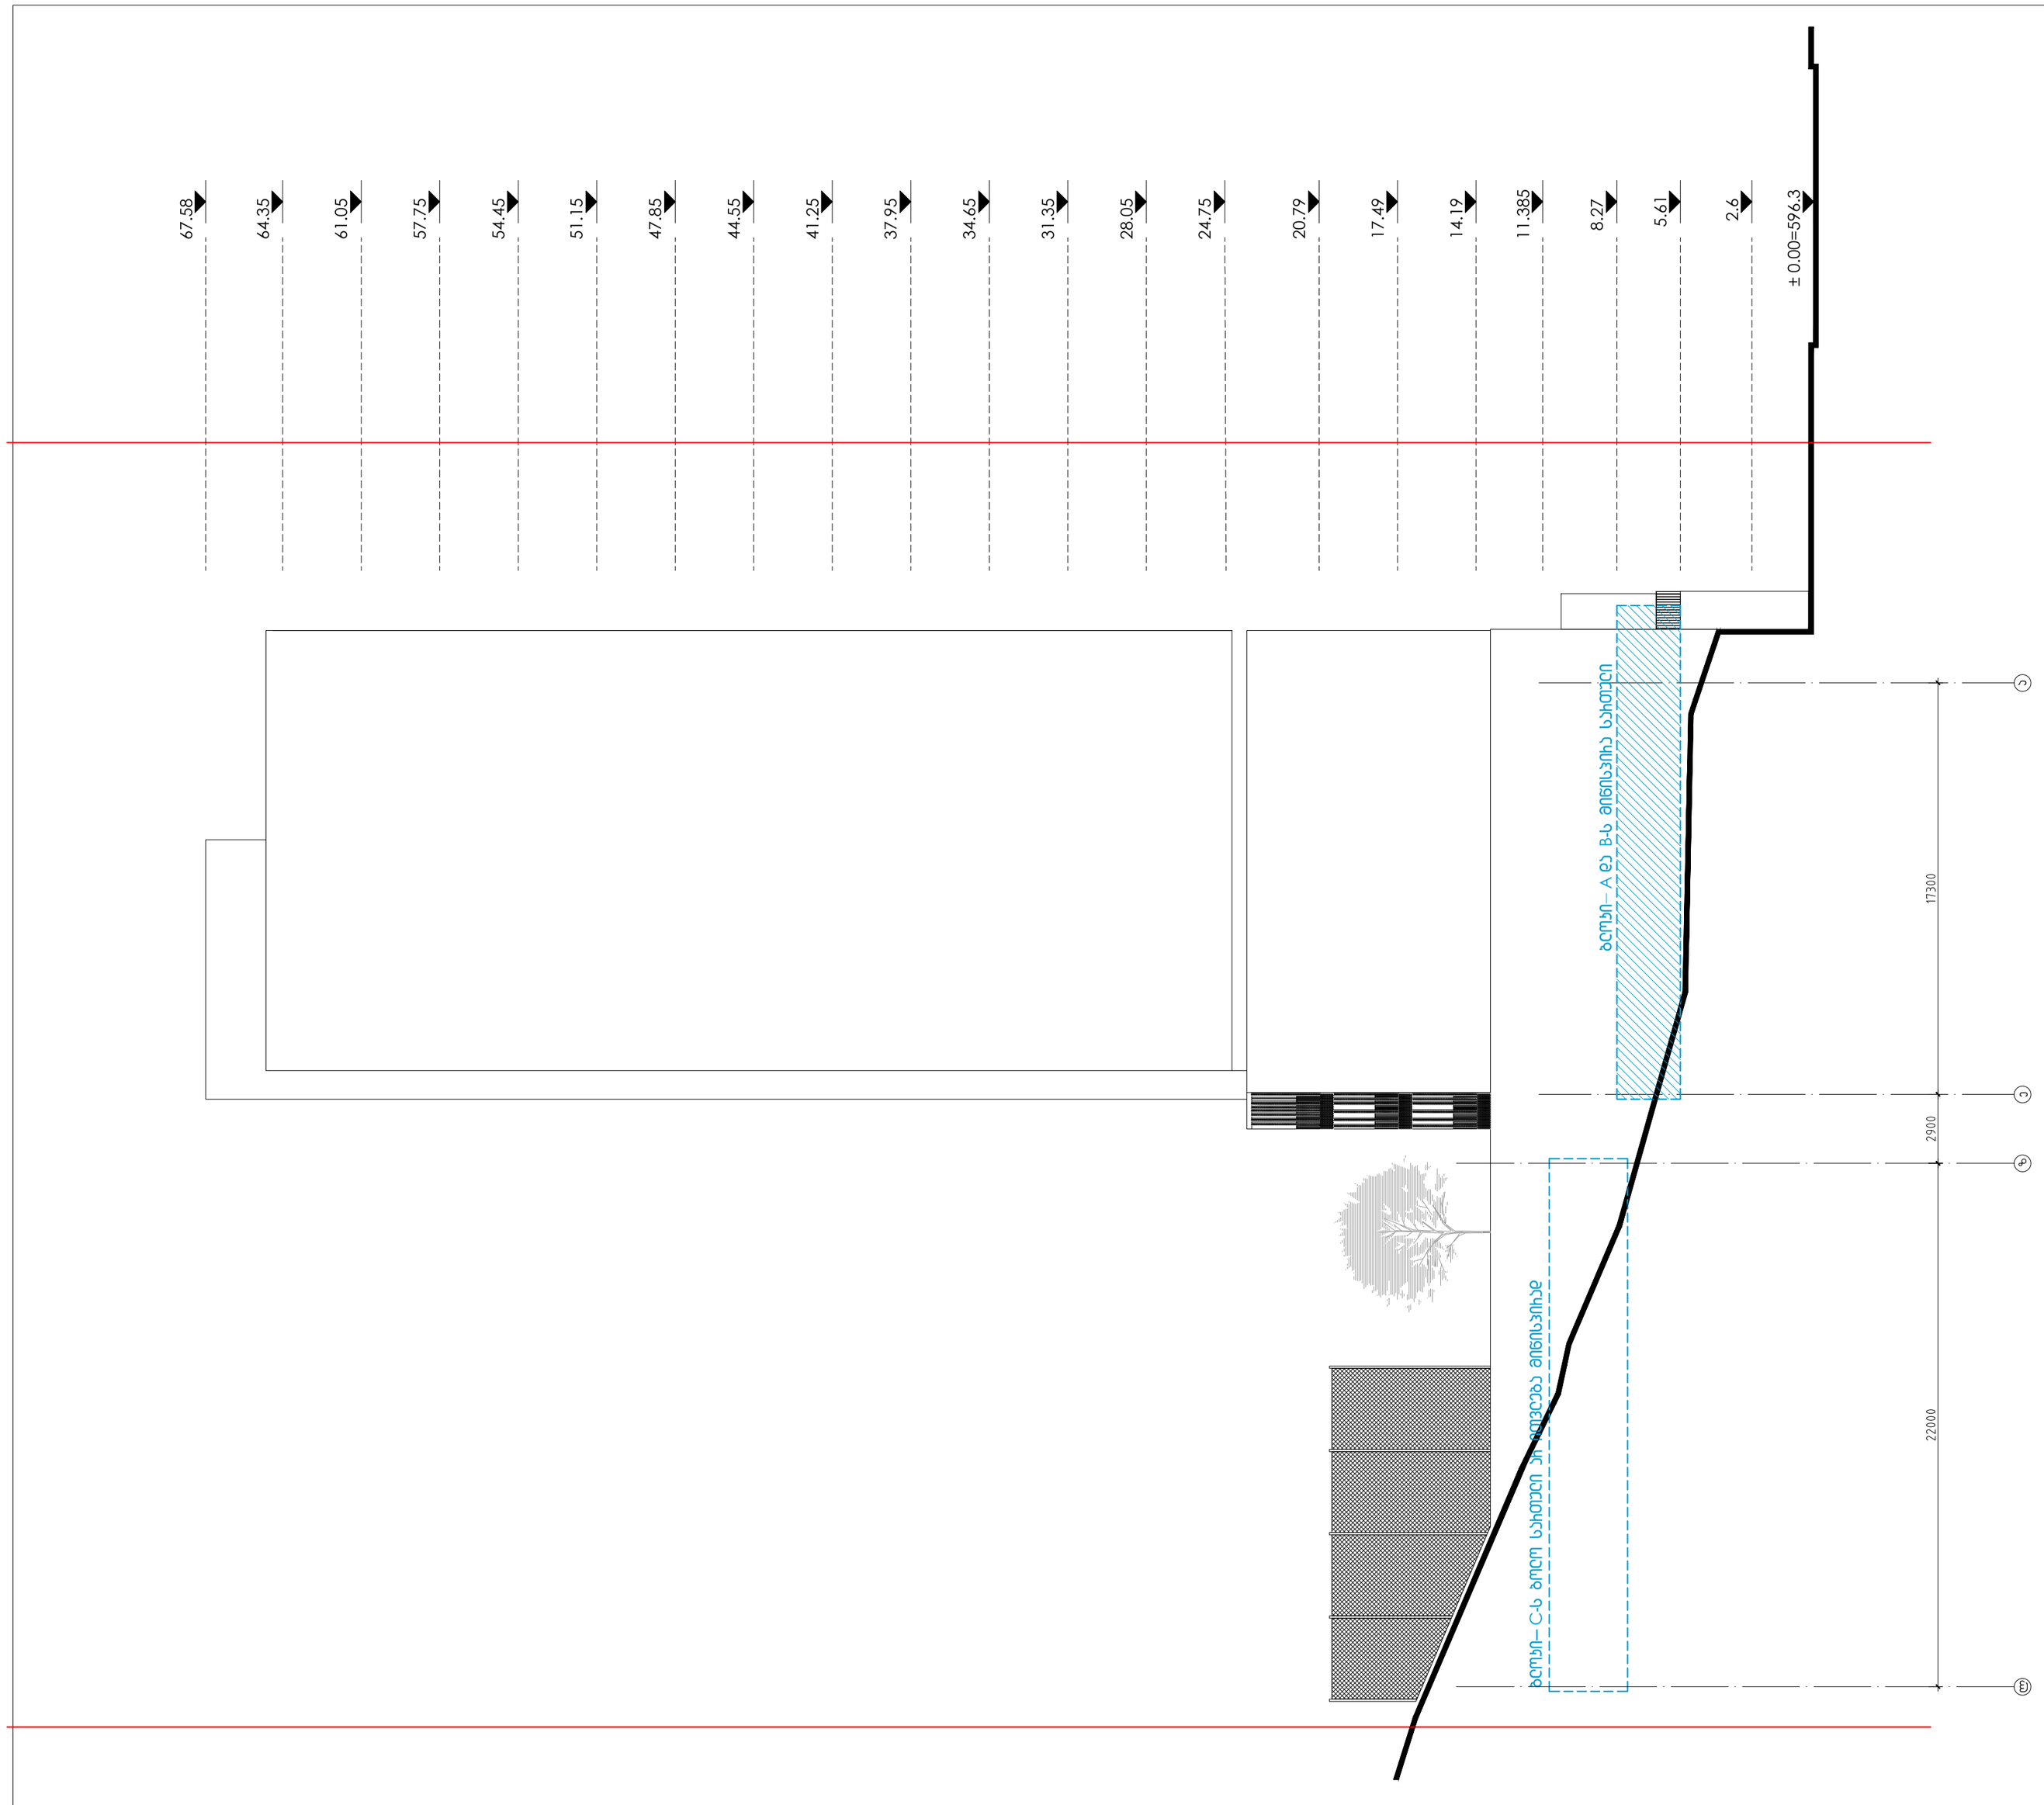

დაკვეთა	CAD FILE	ფორმატი	თარიღი
005.14	DWG	A2	2014

შესწორება:

შენიშვნა:

კორექტირების ნომრები:

ექსპლიკაცია:

ნახაზის დასახელება:

ფასადი ღერძებში ე-ა

ობიექტის დასახელება:

მრავალფუნქციური შენობა

დამკვეთი:	შ.პ.ს. "სტატოტელი"	
მისამართი:	თბილისი, ნუცუბიძის III მ/რ-ის გოლოს	
თანამდებობა	ხელმოწერა	გვარი
დირექტორი		ვ.აბრამიშვილი
არქიტექტორი		ა. კაციტაძე
არქიტექტორი		დ. ავალიშვილი

D M A R K
A R C H I
T E C T U
R A L C O
M P A N Y

შ.პ.ს. "დემარკ"-ი
არქიტექტურული კომპანია
TEL. (+995 32) 219 33 34
(+995 32) 219 55 12

სტადია	მასშტაბი	ფურცელი	ფურცლები	ვარიანტი
პ.	1-100	ა-31	43	ა

ბლოკი– C-ს მინისპირა საძირკვლის მინისზედა ფასადების ბანშლა 7.92 ნიშნულზე [186.0 მ²]

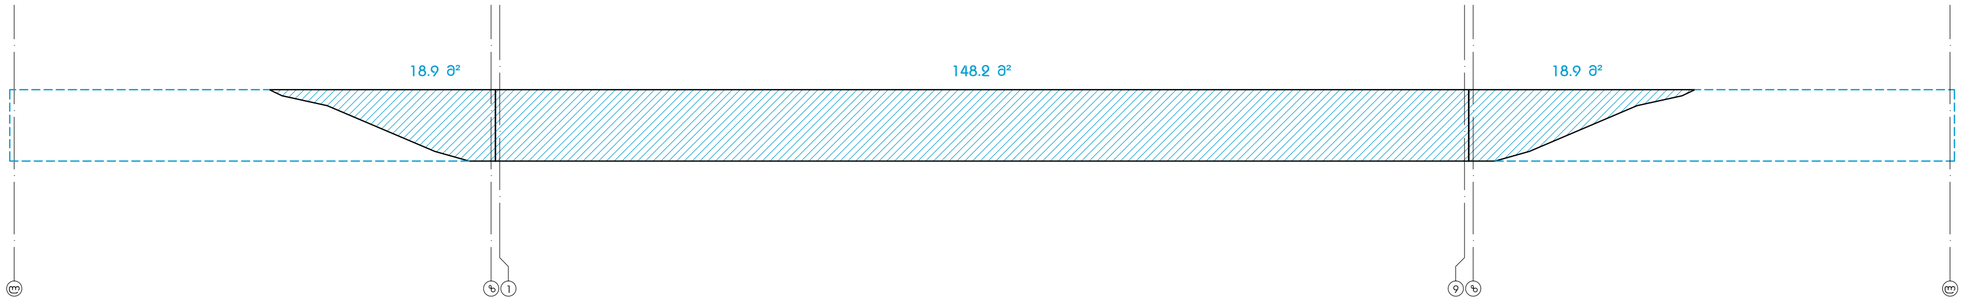

ბლოკი– C-ს მინისპირა საძირკვლის პერიმეტრი [134.6 მ]



ბლოკი– C-ს მინისპირა საძირკვლის ანბაიშში= [186.0/134.6 მ]=1.4< ჩასნაჯღებია 1.8-ზე, შესაბამისად საძირკველი ვერ ჩაითვლება მინისპირა საძირკვლად და არ გაითვალისწინება ე1-პროექტის ანარიშის დროს

დაკვეთა	CAD FILE	ფორმატი	თარიღი
005.14	DWG	A2	2014

შენიშვნა:

შენიშვნა:

აირეზიული აღნიშვნები:

ექსპლიკაცია:

ნახაზის დასახელება:

C ბლოკის მიწისპირა საძირკვლის ანბარი'ში

ობიექტის დასახელება:

მრავალფუნქციური შენობა

დამკვეთი:	შ.პ.ს. "სტატოტელი"	
მისამართი:	თბილისი, ნუცუბიძის III მ/რ-ის ბოლოს	
თანამდებობა	ხელმოწერა	გვარი
დირექტორი		ვ.აბრამიშვილი
არქიტექტორი		ა. კაციტაძე
არქიტექტორი		დ. აქალიშვილი

D M A R K
A R C H I
T E C T U
R A L C O
M P A N Y

შ.პ.ს. "დემარკ"-ი
არქიტექტურული კომპანია
TEL. (+995 32) 219 33 34
(+995 32) 219 55 12

სტადია	მასშტაბი	ფურცელი	ფურცლები	ვარიანტი
პ.	1-100	ა-31'	43	ა