

გენ.გეგმა სიმაღლის განმსაზღვრელი სქემით

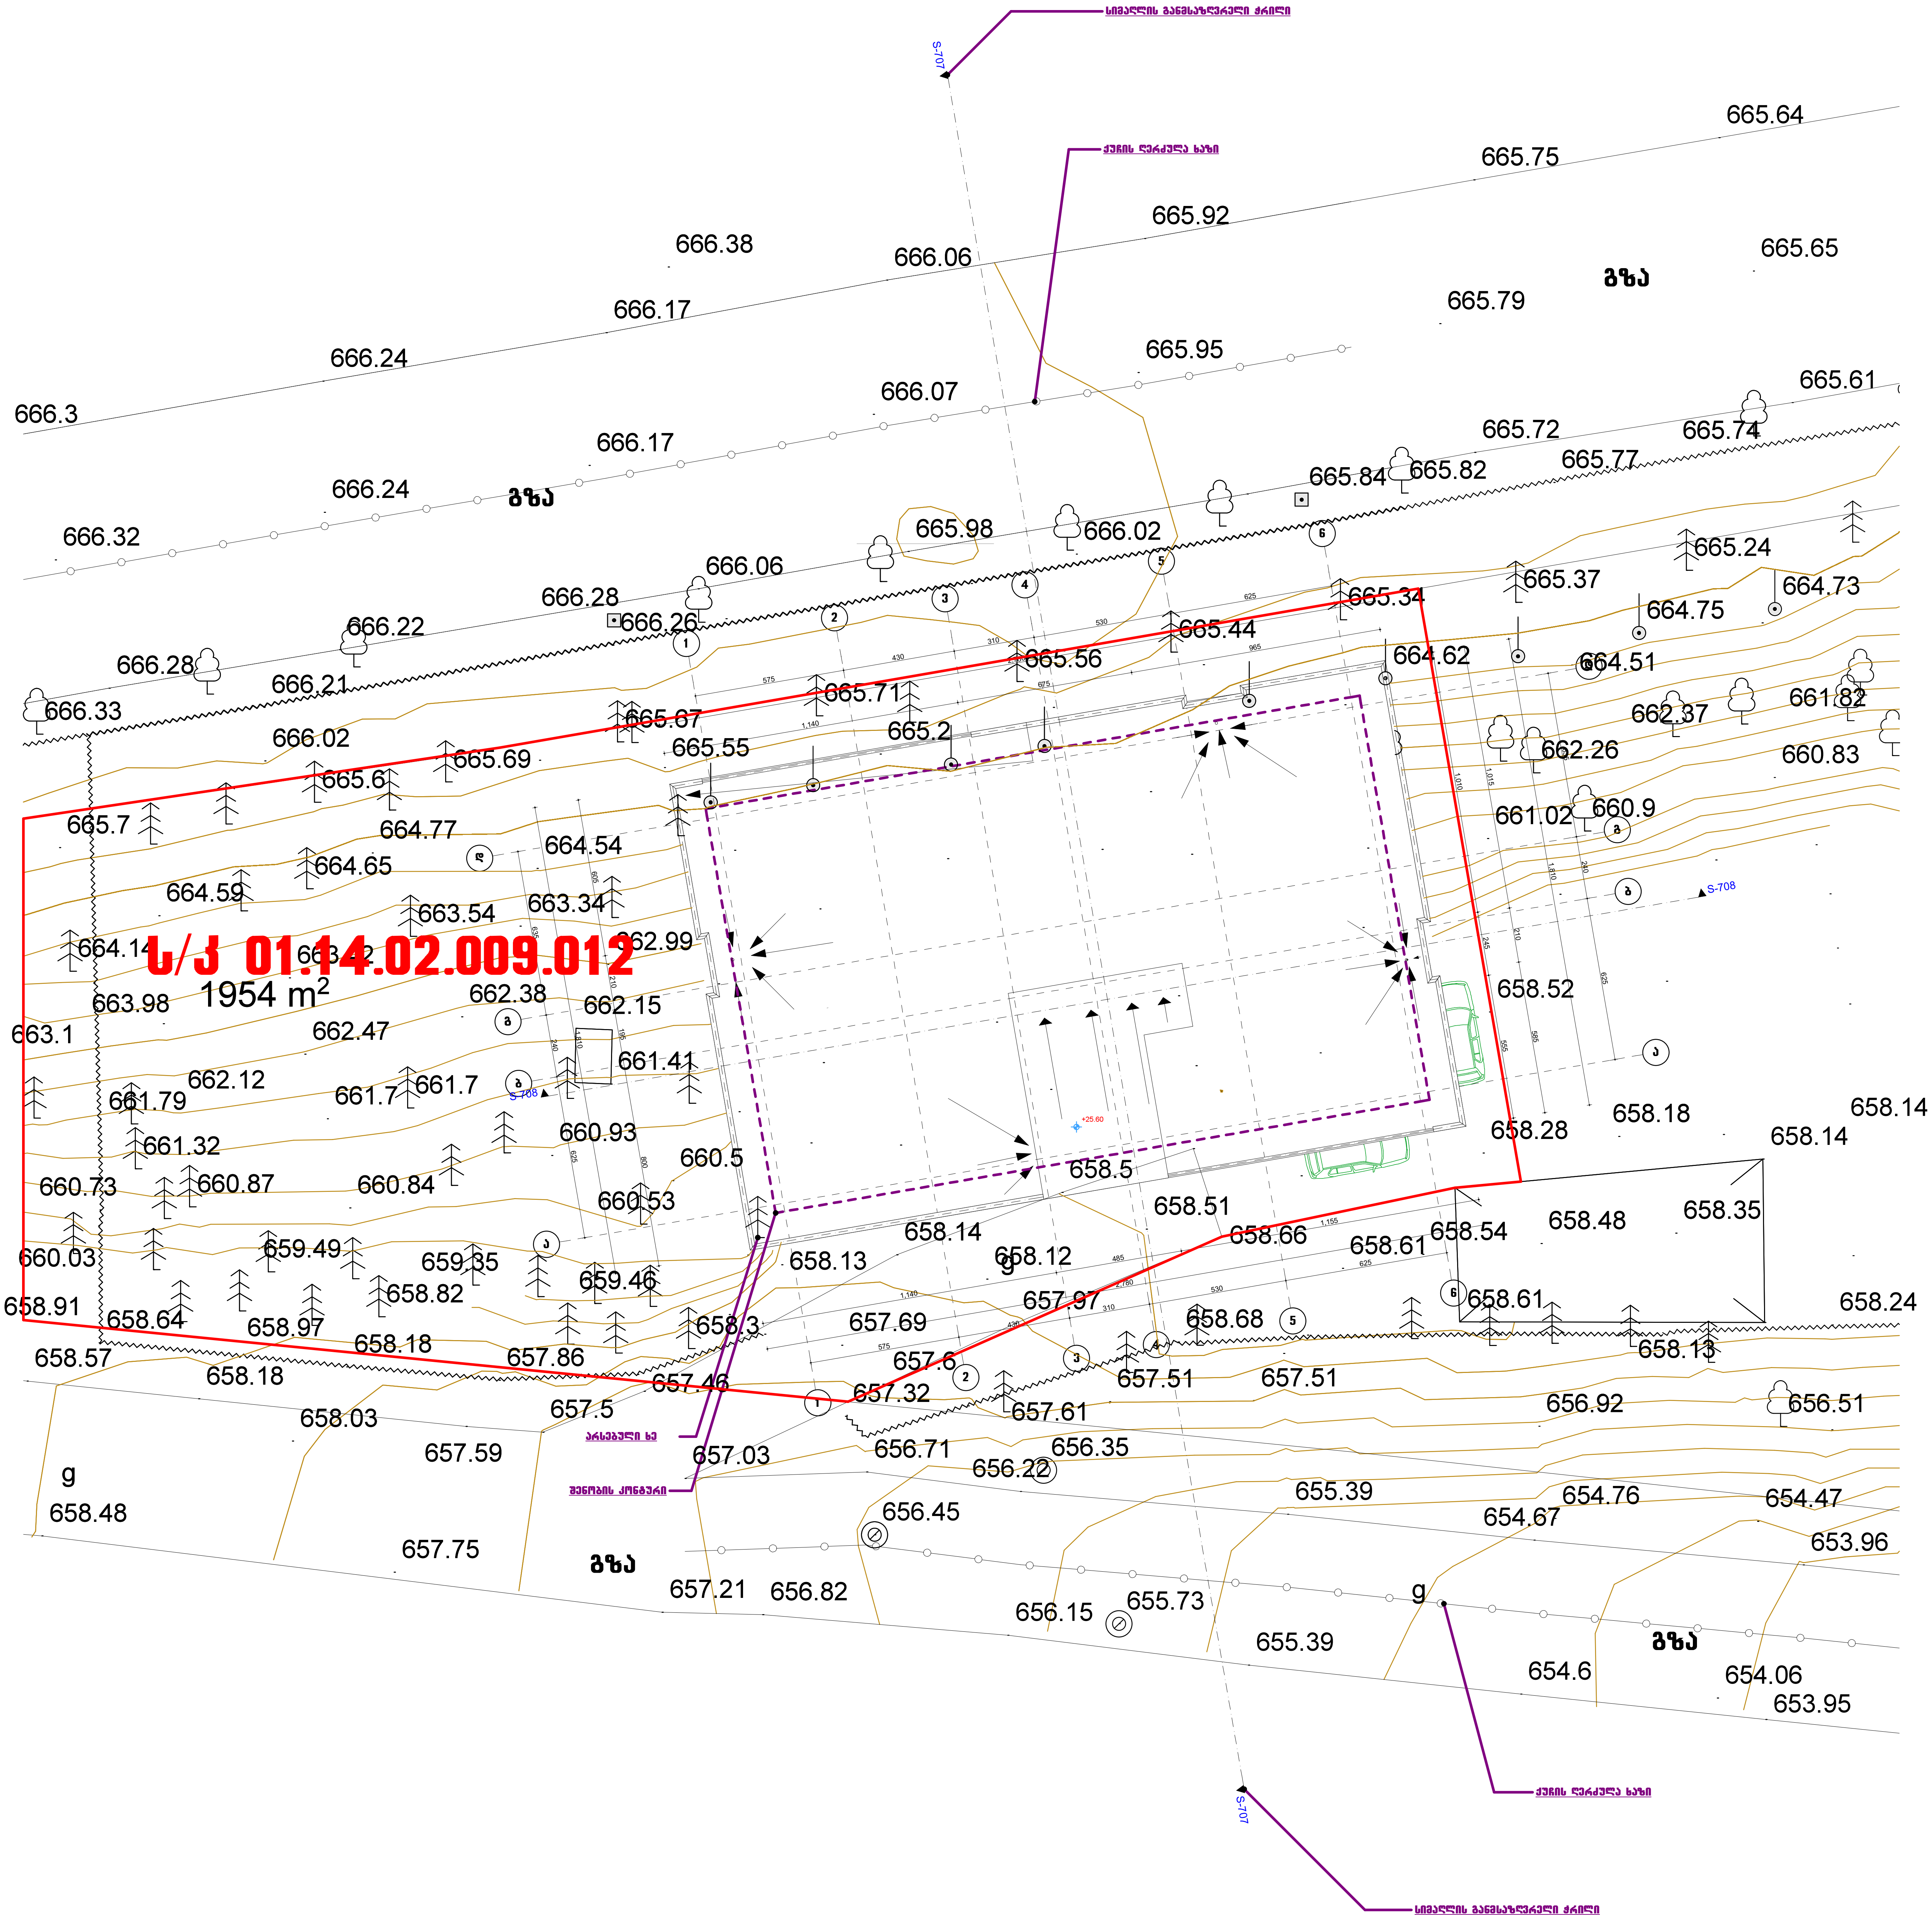

მასშტაბი 1:200

თბილისი, მარჯანიშვილის ქ. № 4
II სართული
ტელ: 96 34 43
პროფესიონალ
კონსულტანტთა
ჯგუფი

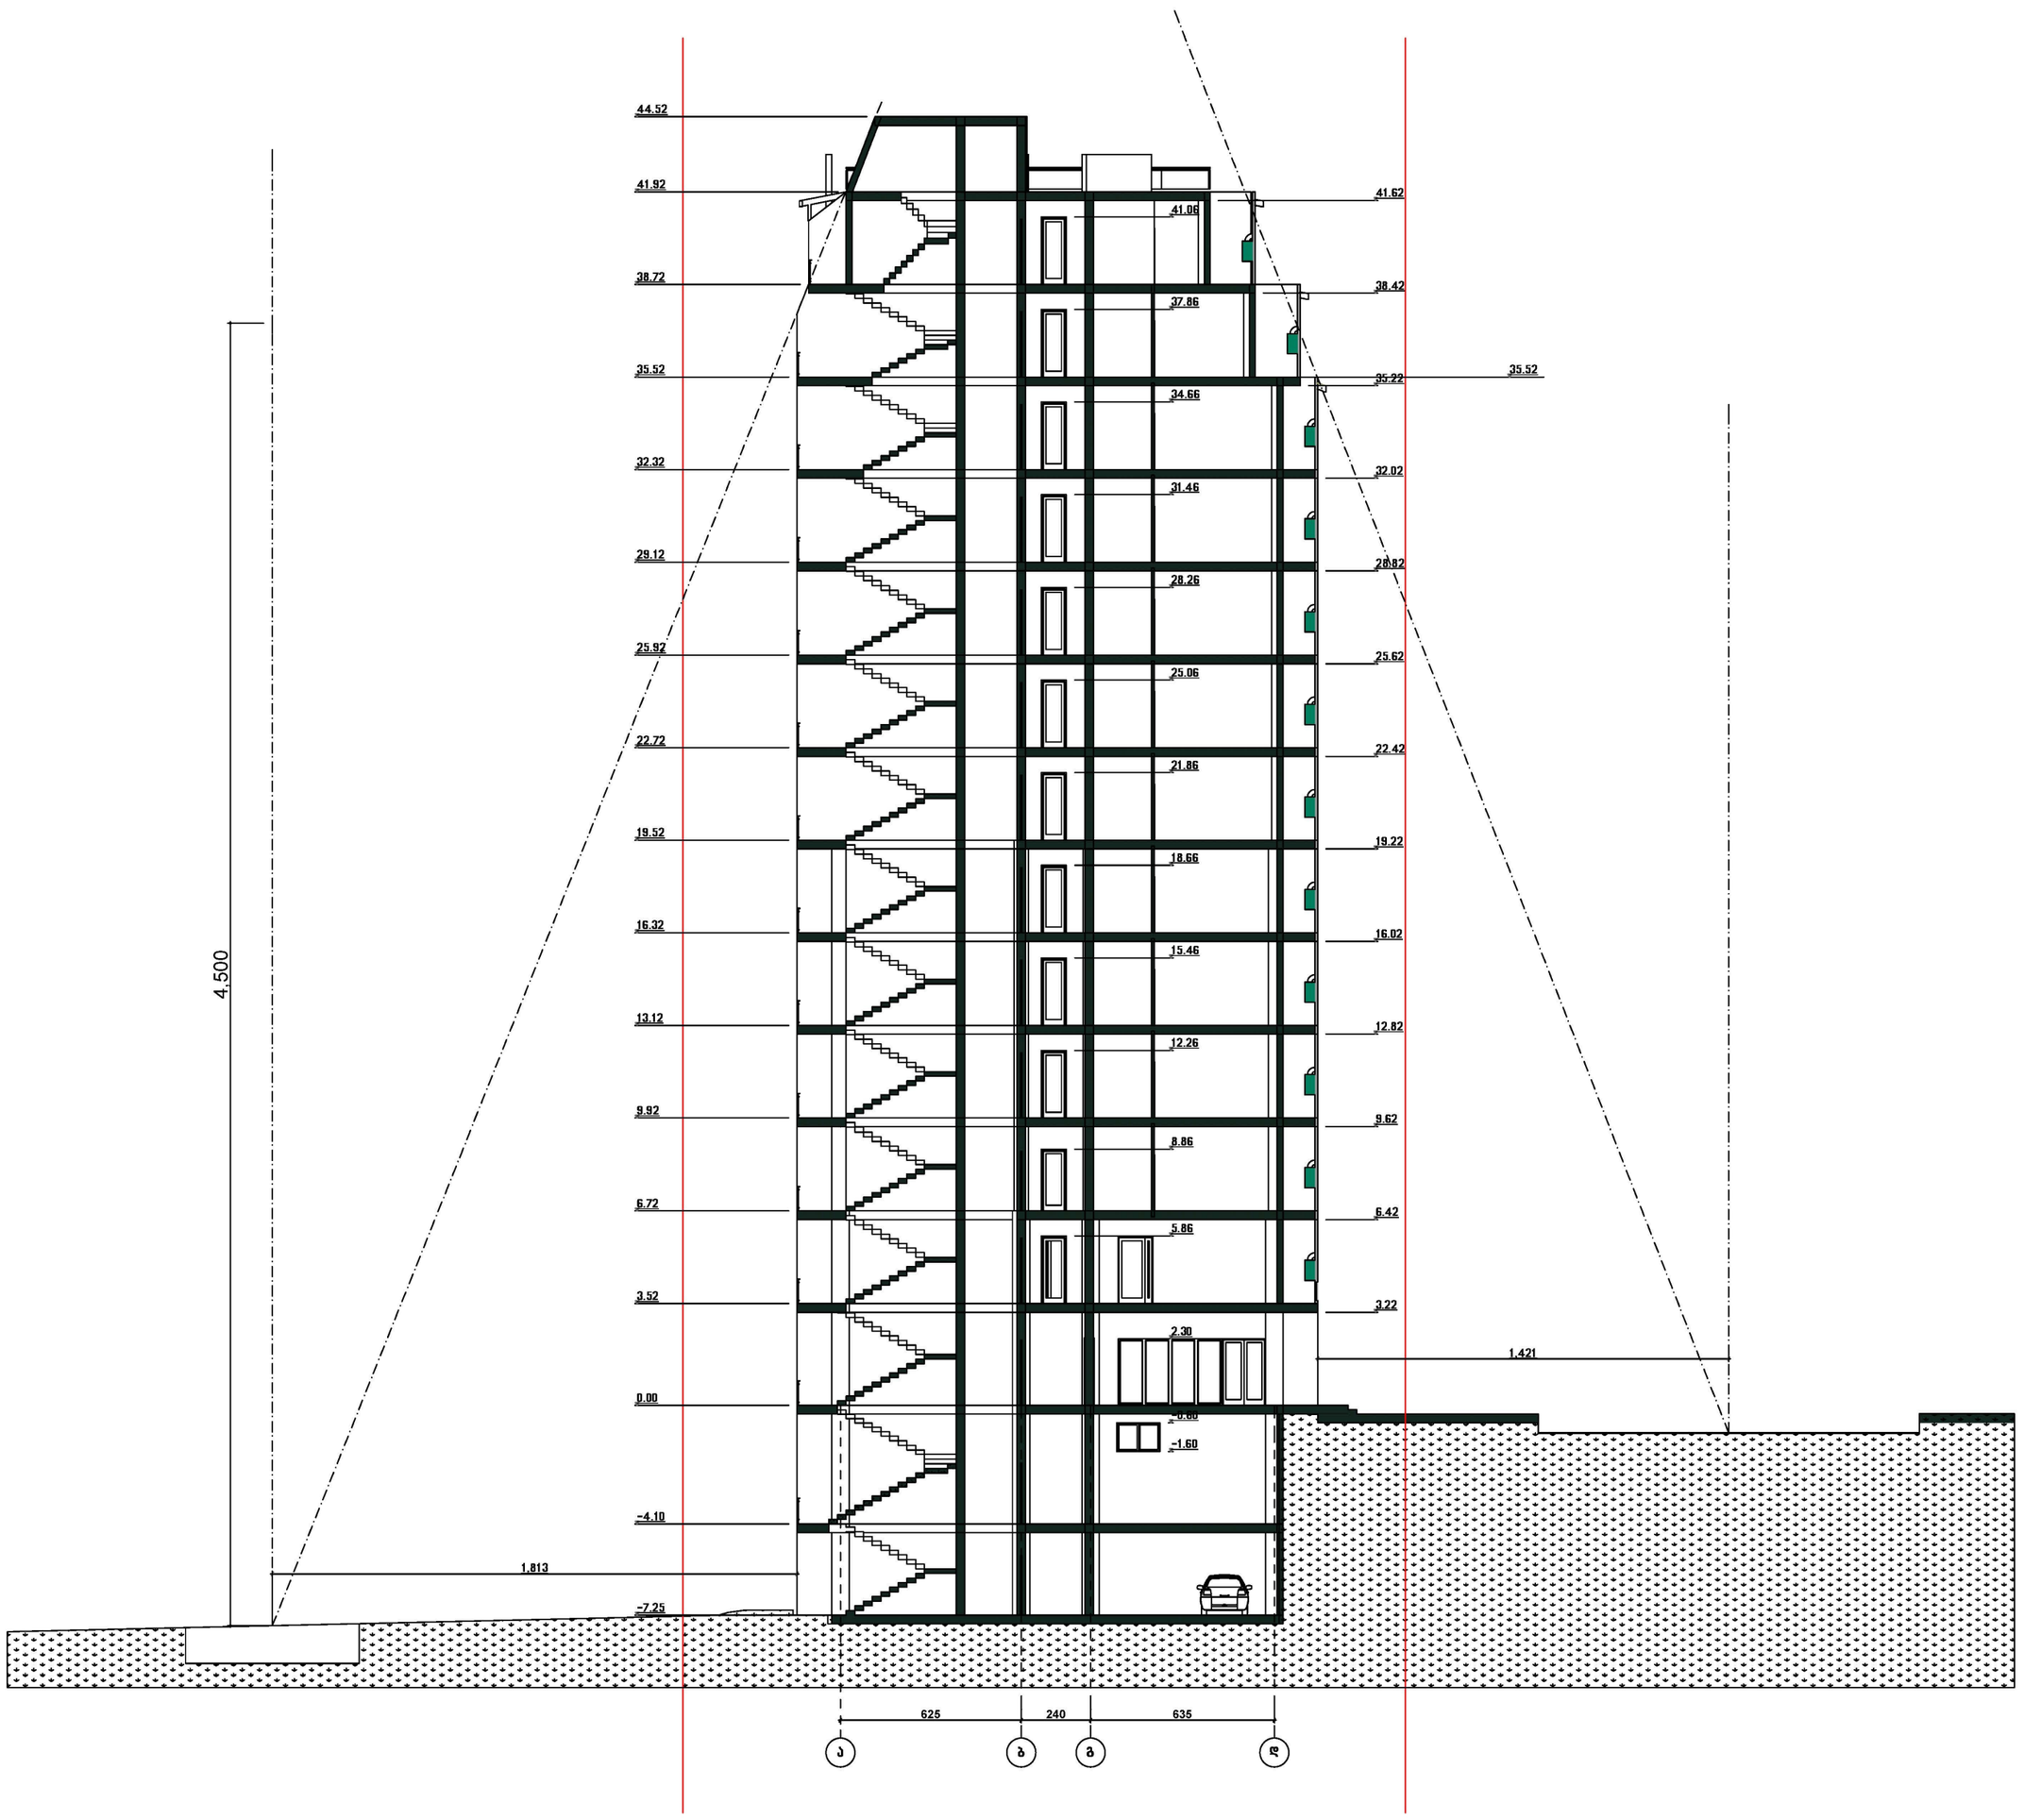

H=L/Y

L=18.13

Y=0.4

H=18.13/0.4=45.33

1-6 ფასადის მხრიდან შენობის დასაშვები სიმაღლე შეადგენს 45.33 მ.

H=L/Y

L=14.21

Y=0.4

H=14.21/0.4=35.52

6-1 ფასადის მხრიდან შენობის დასაშვები სიმაღლე შეადგენს 35.52 მ.

დირექტორი	გ. გულდაშვილი		ობიექტის დასახელება	დამკვეთი	შპს "ჰაუს გრუპ"
არქიტექტორი	დ. ბაირამაშვილი		მრავალბინიანი საცხოვრებელი სახლის კორექტირებული პროექტი		
შემსრულა	გ. ჯანიაშვილი			მასშტაბი	ფურც-ბი / ფურც.
			სიმაღლის განსაზღვრის სქემატური ნახაზი	1:100	