
გეგმა

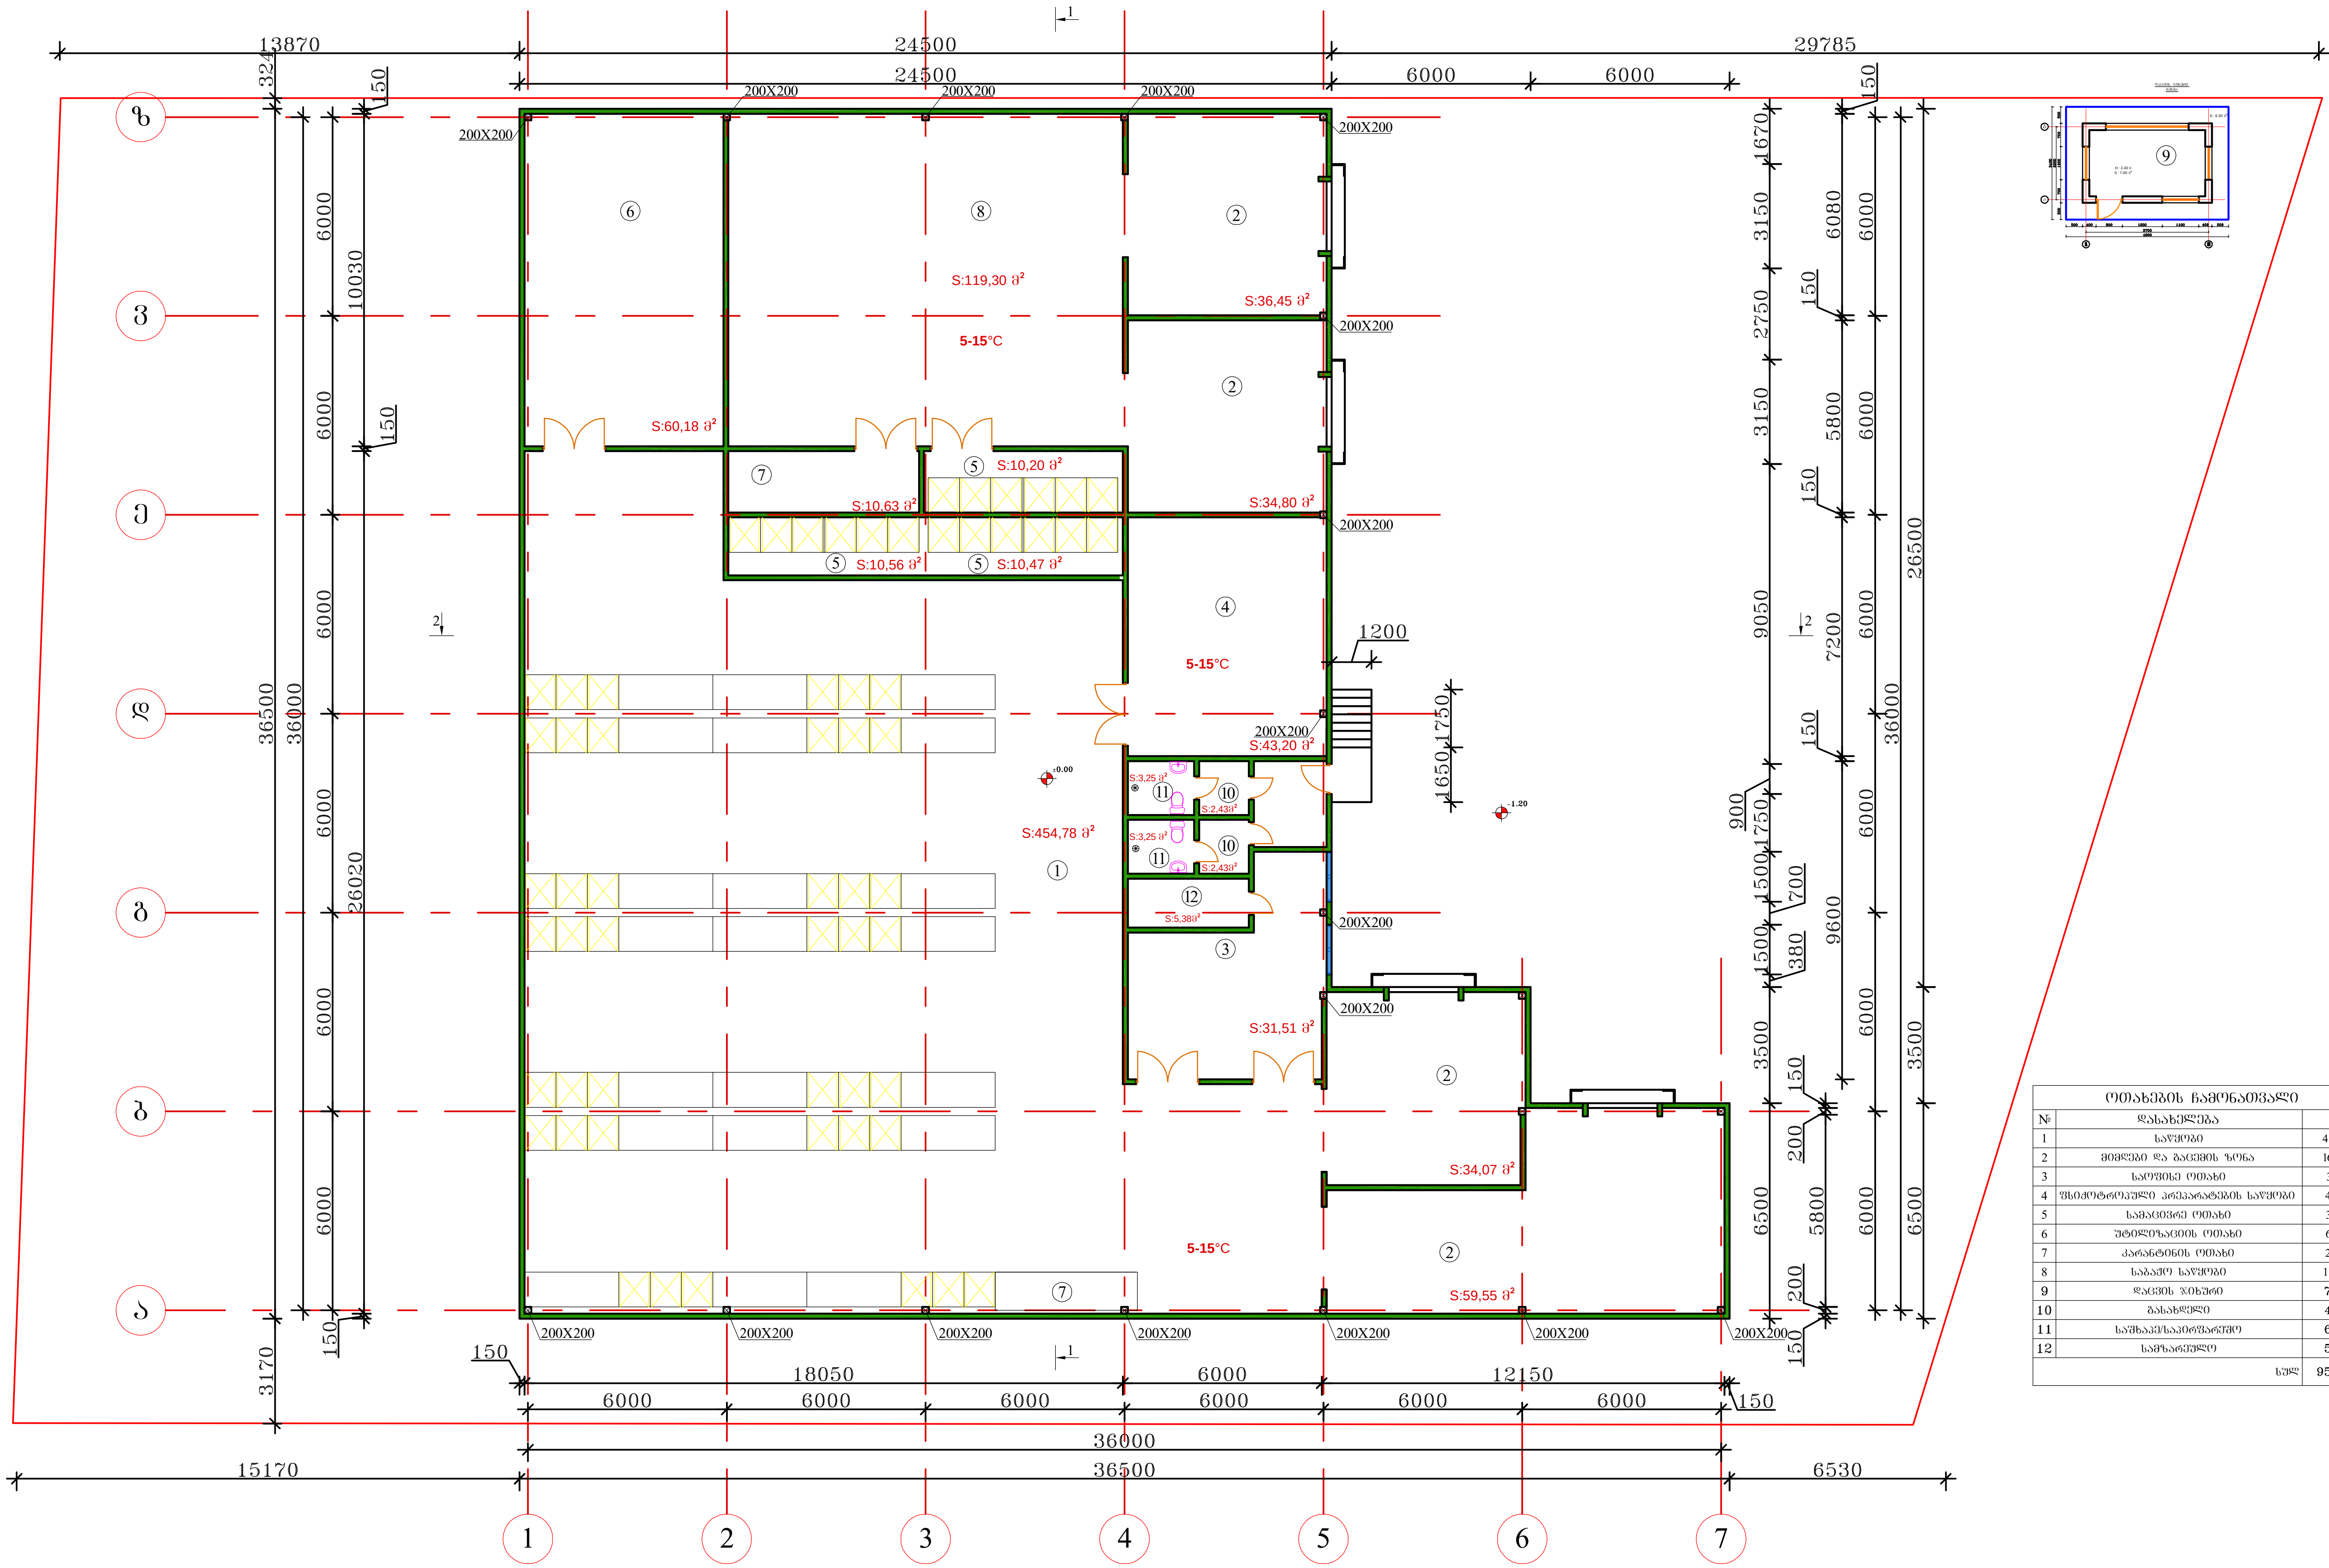

ოთახების ჩამონათვალი		
№	დასახელება	მ²
1	საწყობი	454.78
2	მიმღები და გაცემის ზონა	164.87
3	საოფისე ოთახი	31.51
4	ფსიქოტროპული პრეპარატების საწყობი	43.20
5	სამაცივრე ოთახი	31.23
6	უტილიზაციის ოთახი	60.18
7	კარანტინის ოთახი	29.63
8	საბაჟო საწყობი	119.30
9	დაცვის ჯიხური	7.00
10	გასახდელი	4.86
11	საშხაპე/საპირფარეშო	6.50
12	სამზარეულო	5.38
	სულ	958.44


დამკვეთი	შპს "გეა"
პროექტის დასახელება	ქ. თბილისი, სოფელ დიღომში, ფრიდერიკ მონპერის ქუჩა №4 -ში ფარმაცევტული კომპანია "გეა"-ს სასაწყობე ფართის მშენებლობის მუშა პროექტი
კონსულტანტი	შ.პ.ს. "გეომეპი"

ID . 215149177
ქ. თბილისი, შარტავას ქ. 35/37
ქ. სენაკი, რუსთაველის ქ. 227
ტელ: 591 16 30 16, 790 99 19 29
ელ. ფოსტა: info@geomap.ge

დირექტორი	დ. კვარაცხელია
პრ. ხელმძღვანელი	მ. ჩიქოვანი
არქიტექტორი	თ.მახარობლიშვილი
კონსტრუქტორი	ჯ. ვაშაკიძე

დამტკიცდა

დასახელება	პერსონალის საოფისე და მოსასვენებელი შენობის არქიტექტურული ნაწილი
	გეგმა
ნახაზის ორიგინალური ზომა	A3 (297X420)
მასშტაბი	
თარიღი	2015
ნახაზი №	ა - 1

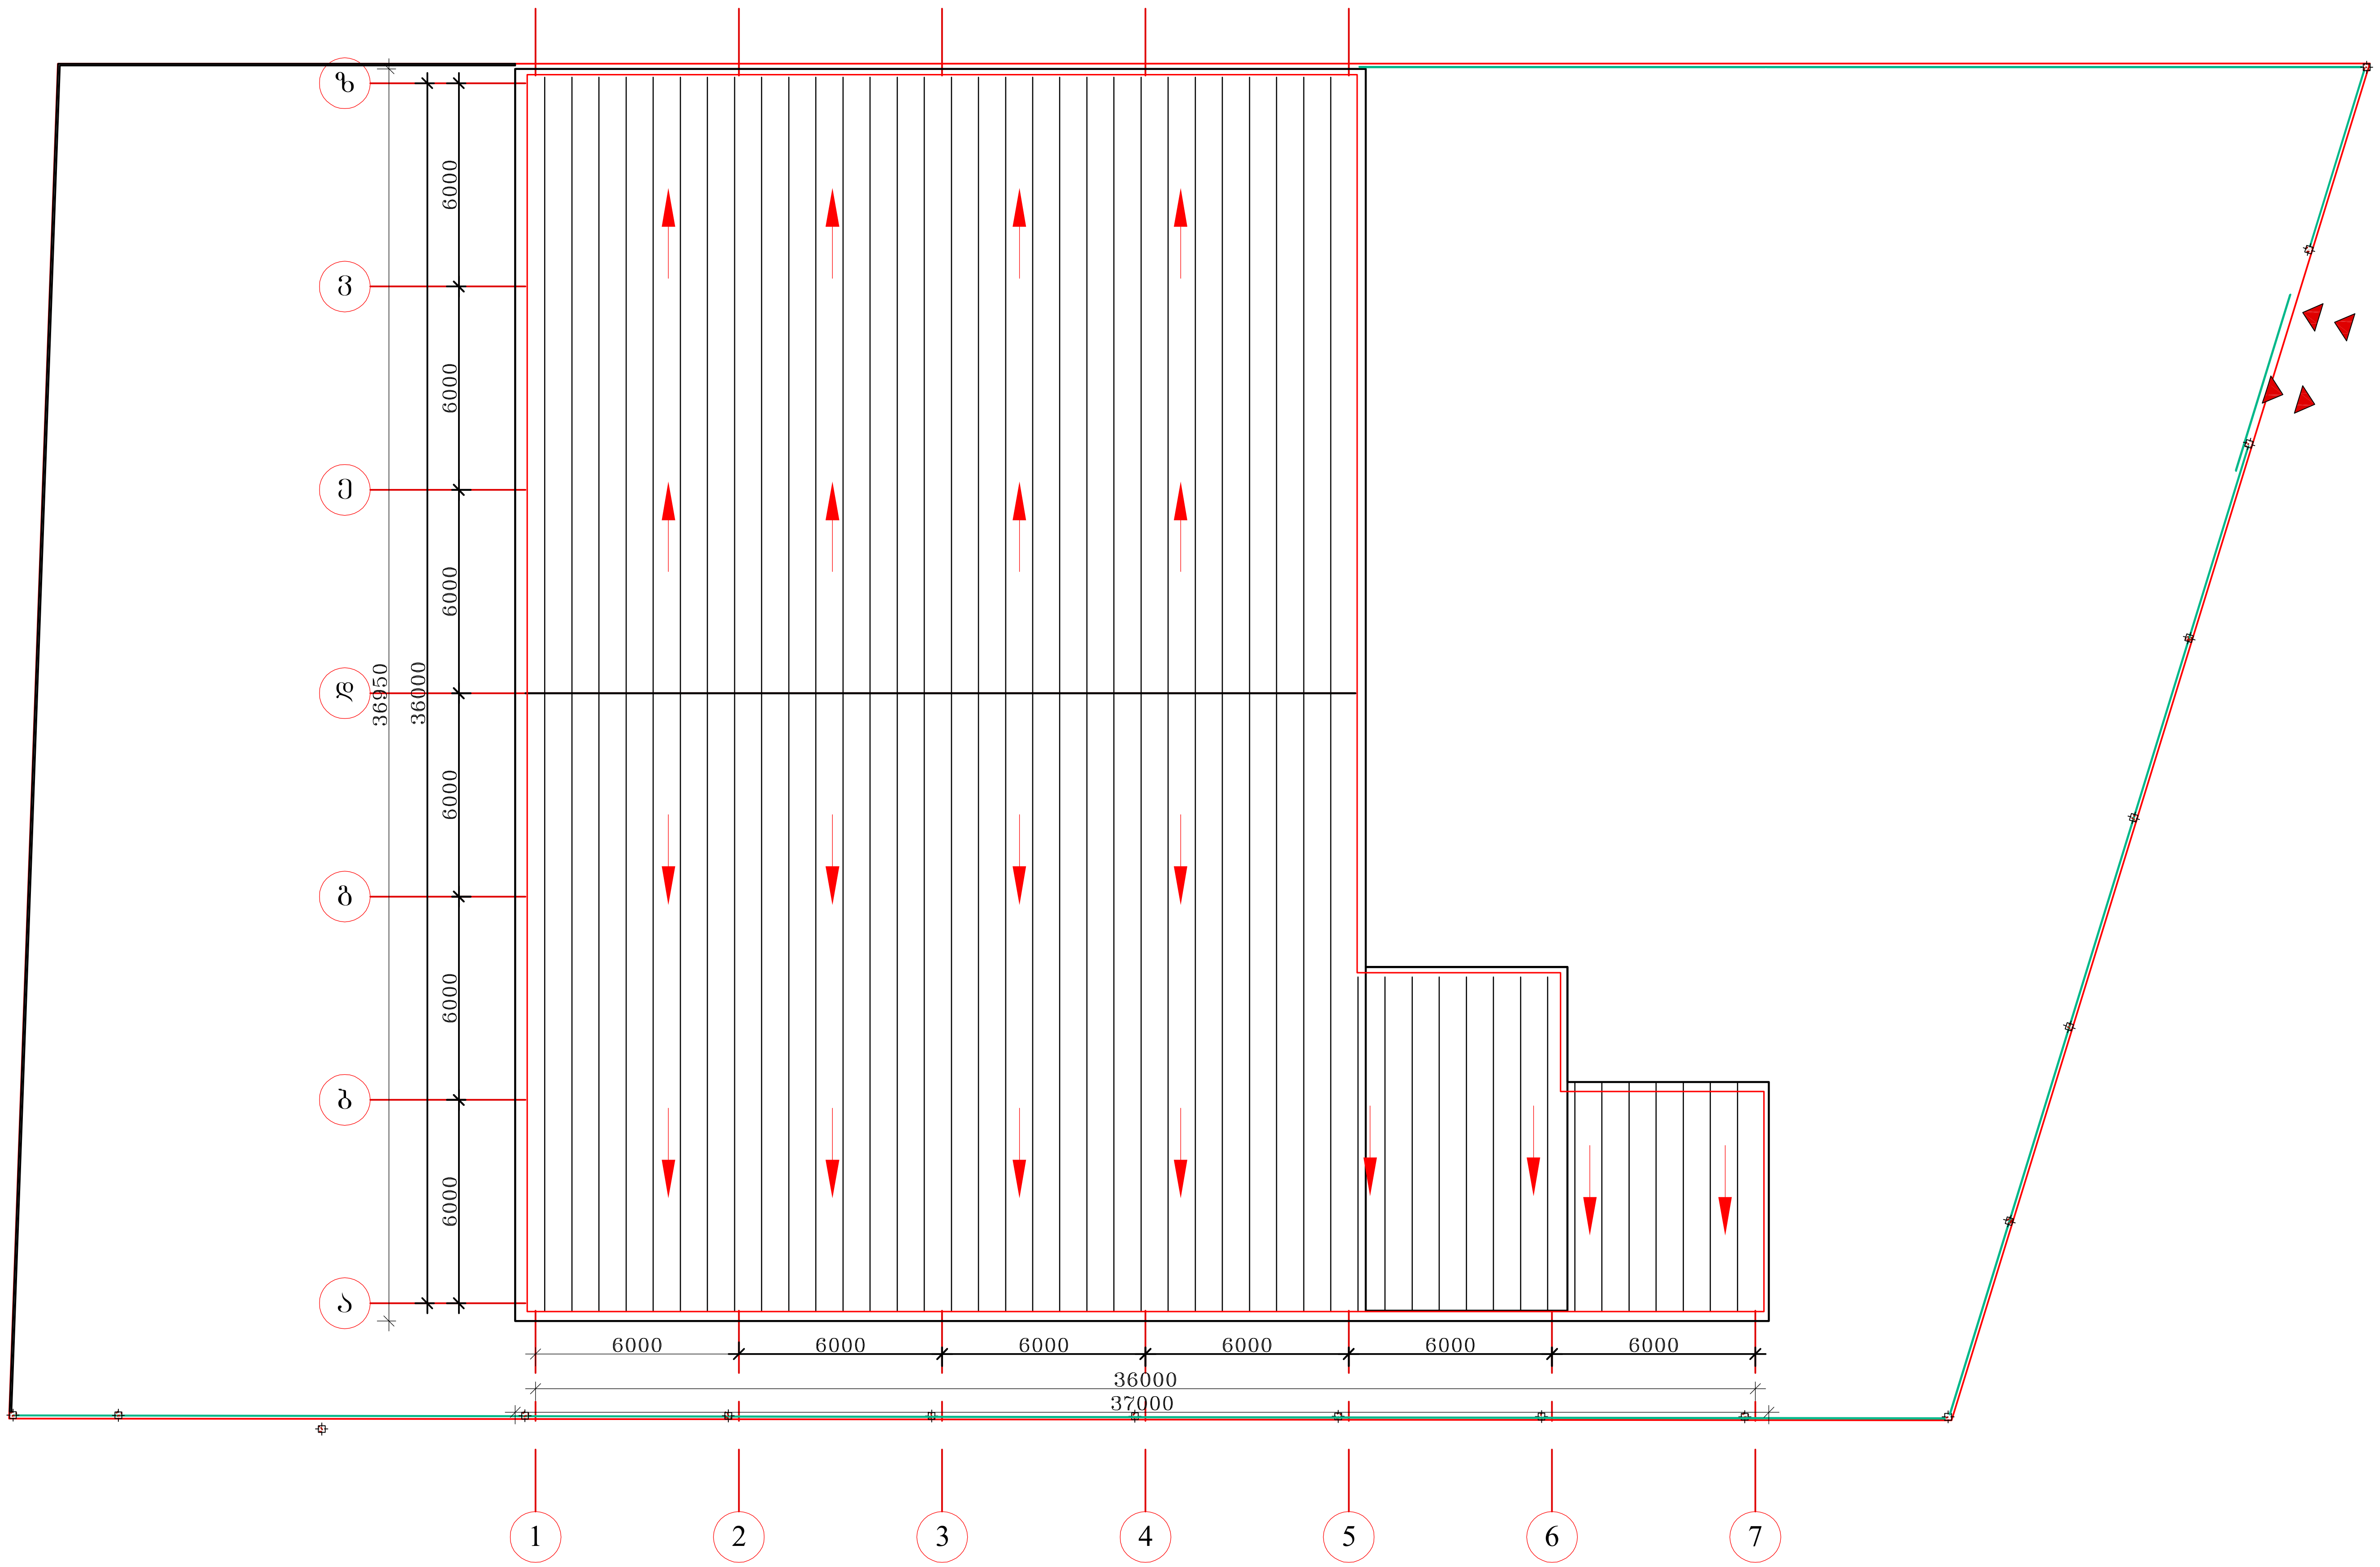

დამკვეთი	შპს "ვეა"	პროექტის დასახელება	ქ. თბილისი, სოფელ დიღომში, ფრედერიკ მონპერის ქუჩა №4 -ში ფარმაცევტული კომპანია "ვეა"-ს სასაწყობე ფართის მშენებლობის მუშა პროექტი	კონსულტანტი	შ.პ.ს. "გეომეფი"	ID . 215149177 ქ. თბილისი, შარტავას ქ. 35/37 ქ. სენაკი, რუსთაველის ქ. 227 ტელ: 591 16 30 16, 790 99 19 29 ელ. ფოსტა: info@geomap.ge

დირექტორი	დ. კვარაცხელია	დამტკიცა		დასახელება	პერსონალის საოფისე და მოსასვენებელი შენობის არქიტექტურული ნაწილი	ნახაზის ორიგინალური ზომა A3 (297X420)
პრ. ხელმძღვანელი	მ. ჩიქოვანი					მასშტაბი
არქიტექტორი	თ.მახარობლიშვილი				სახურავის გეგმა	თარიღი 2015
კონსტრუქტორი	ჯ. ვაშაკიძე					ნახაზი № ა - 2