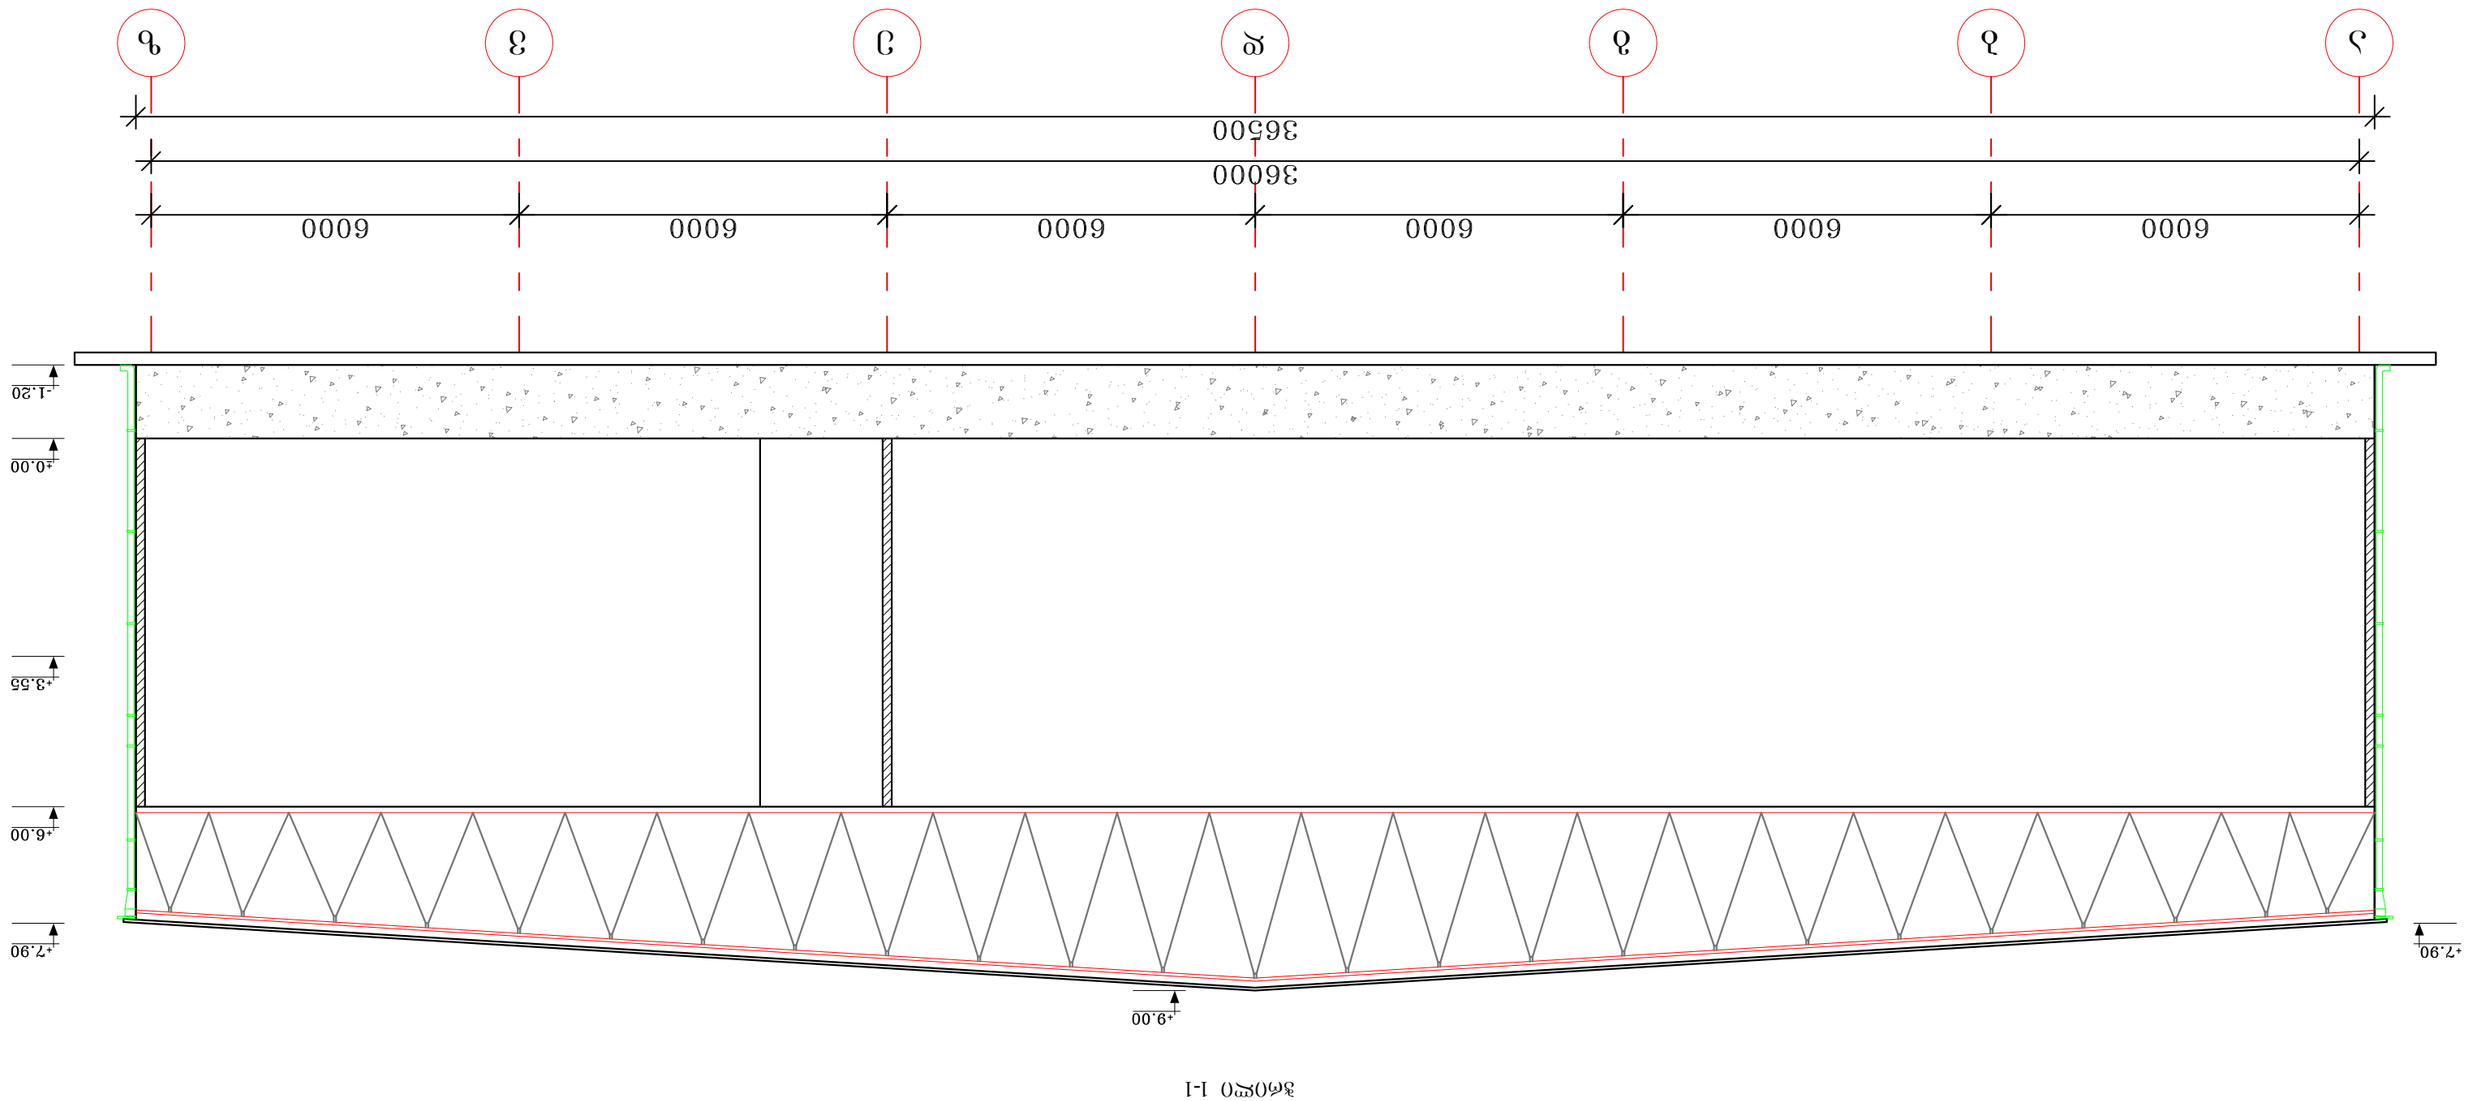
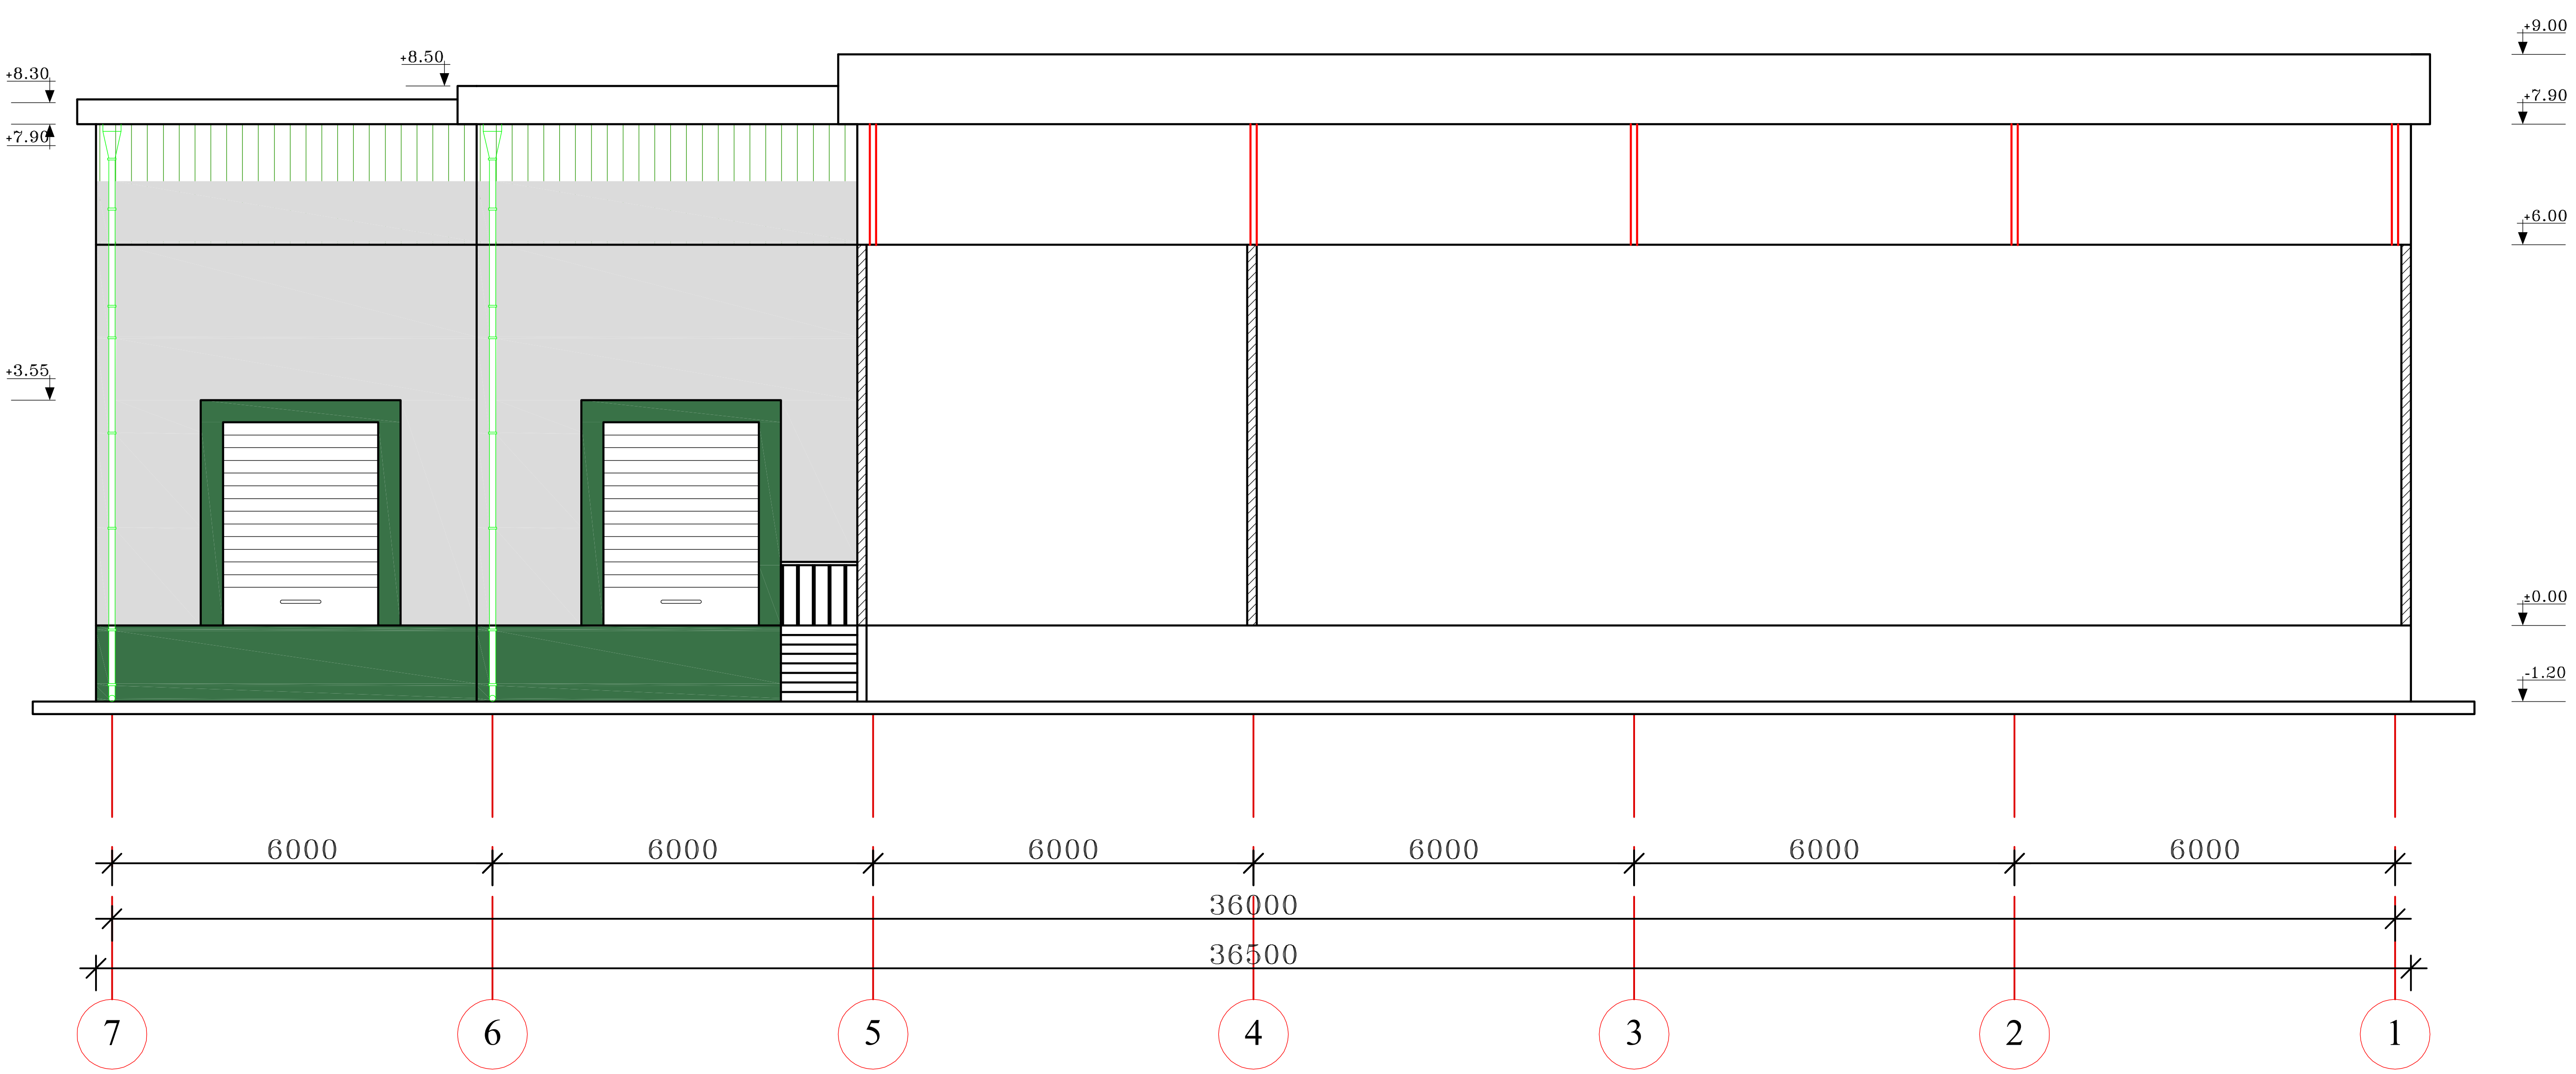

ა
ბ
გ
დ
ე
ვ
ზ
თ
ი
6000
6000
6000
6000
6000
6000
36000
36500
±0.00
-1.20
+3.55
+6.00
+7.90
+9.00
+7.90

ჭრილი 1-1

ჭრილი 2-2



დამკვეთი	შპს "ვეა"	პროექტის დასახელება	ქ. თბილისი, სოფელ დიღომში, ფრედერიკ მონპერის ქუჩა №4 -ში ფარმაცევტული კომპანია "ვეა"-ს სასაწყობე ფართის მშენებლობის მუშა პროექტი		
კონსულტანტი	შ.პ.ს. "გეომეფი"	ID . 215149177 ქ. თბილისი, შარტავას ქ. 35/37 ქ. სენაკი, რუსთაველის ქ. 227 ტელ: 591 16 30 16, 790 99 19 29 ელ. ფოსტა: info@geomap.ge			
დირექტორი	დ. კვარაცხელია	დამტკიცა		დასახელება	პერსონალის საოფისე და მოსასვენებელი შენობის არქიტექტურული ნაწილი
პრ. ხელმძღვანელი	მ. ჩიქოვანი				ფასადი 1-9 და 9-1 ღერძებს შორის
არქიტექტორი	თ.მახარობლიშვილი				
კონსტრუქტორი	ჯ. ვაშაკიძე				

ნახაზის ორიგინალური ზომა A3 (297X420)	
მასშტაბი	თარიღი 2015
ნახაზი №	ა - 4