
ფასადი ა-ზ ღერძებს შორის

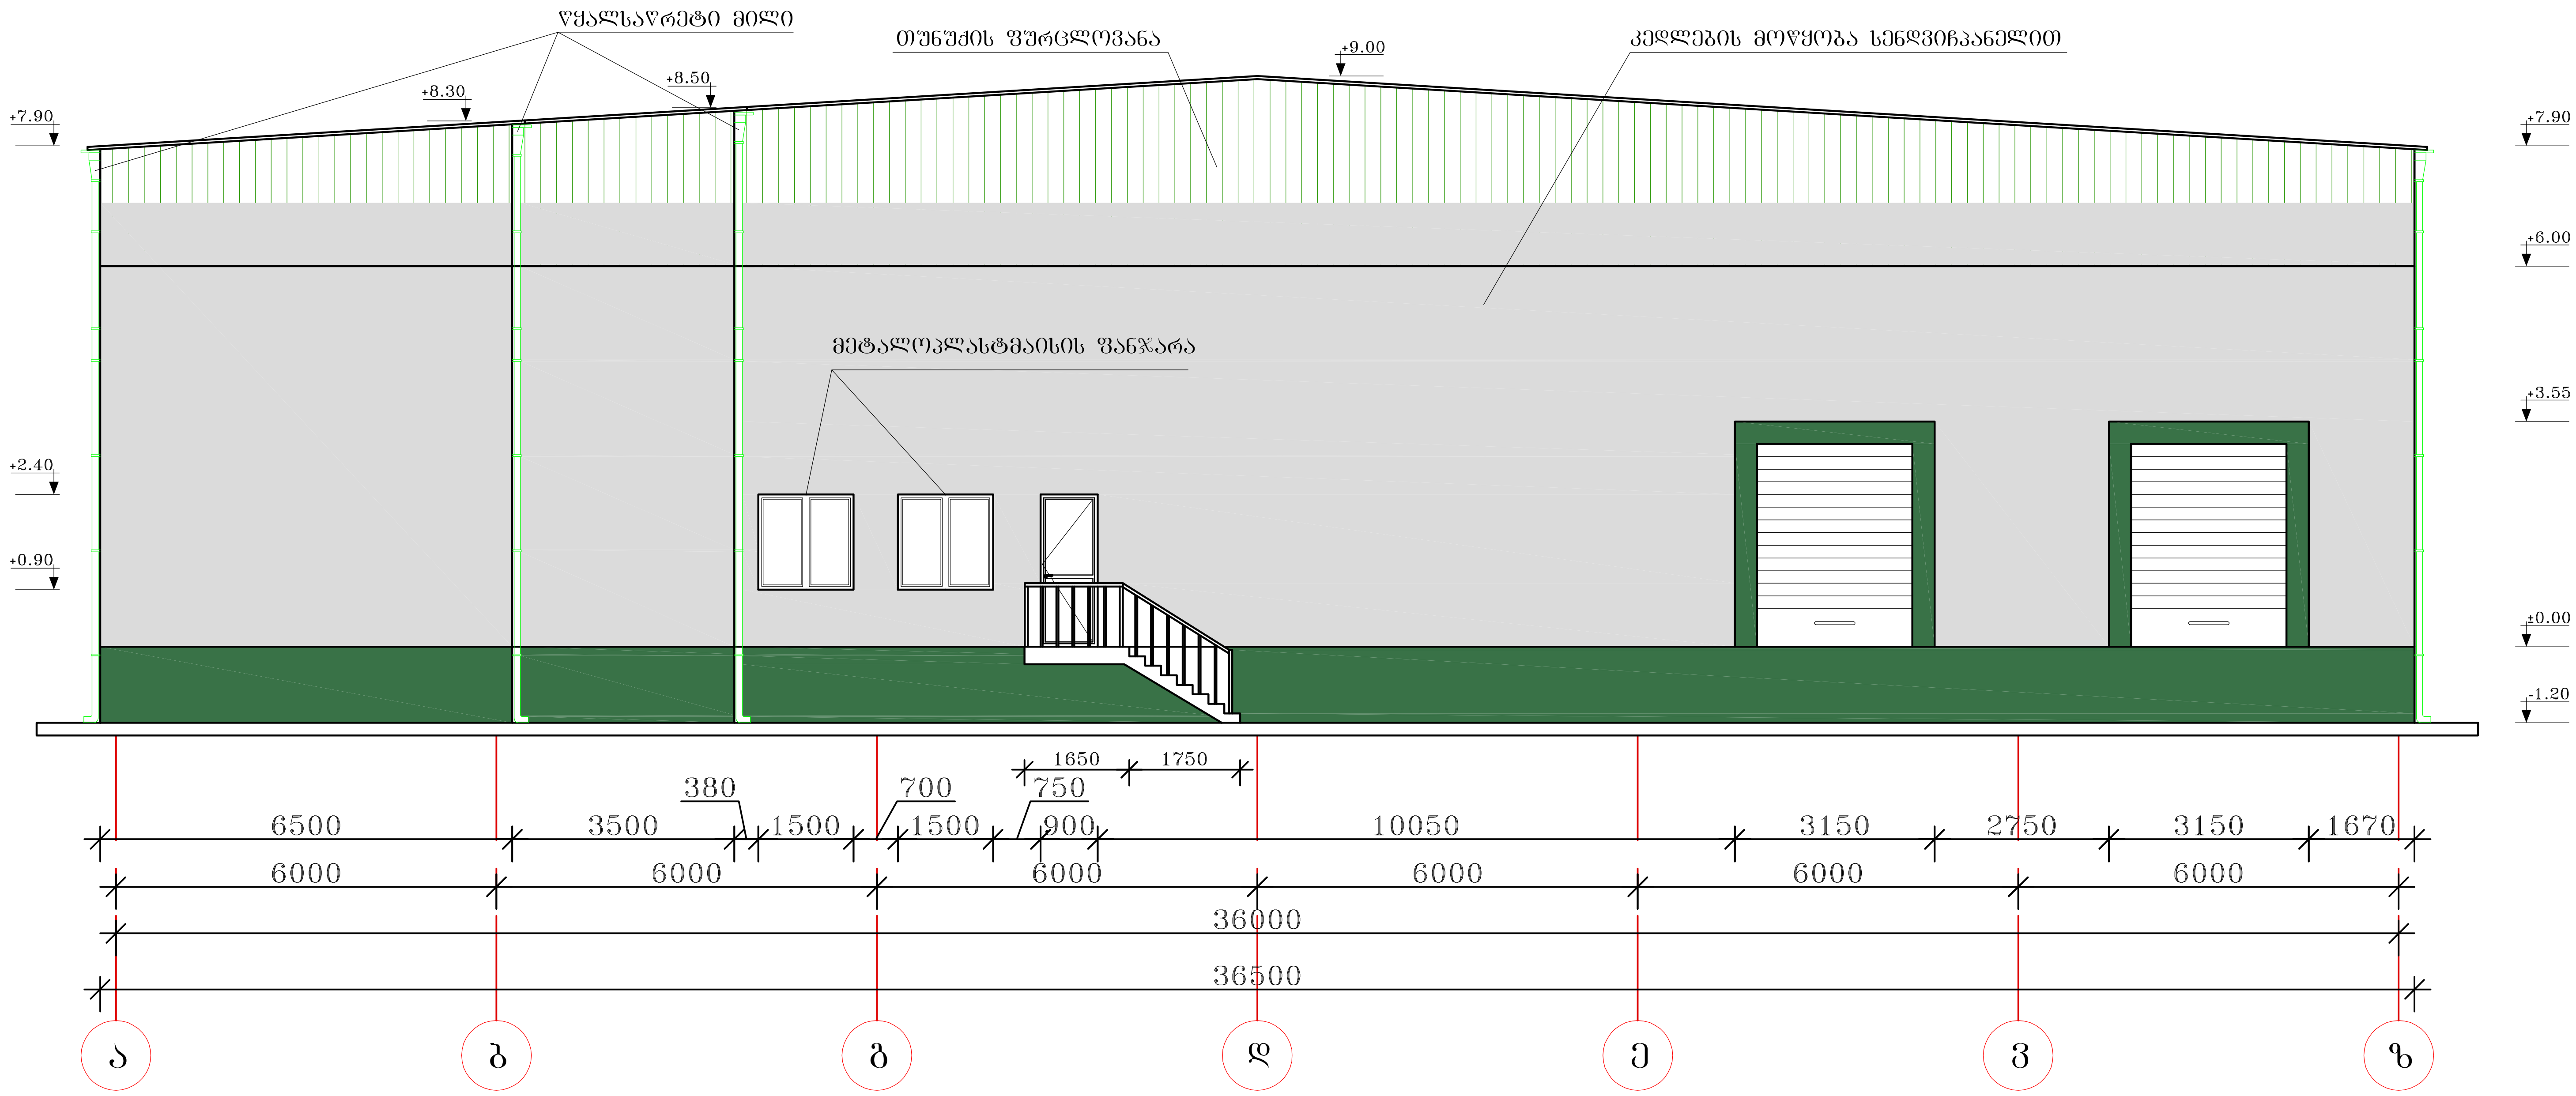

დამკვეთი	შპს "ზეა"
პროექტის დასახელება	ქ. თბილისი, სოფელ დიღომში, ფრედერიკ მონპერის ქუჩა №4 -ში ფარმაცევტული კომპანია "ზეა"-ს სასაწყობე ფართის მშენებლობის მუშა პროექტი
კონსულტანტი	შ.პ.ს. "გეომეფი"


ID . 215149177
ქ. თბილისი, შარტავას ქ. 35/37
ქ. სენაკი, რუსთაველის ქ. 227
ტელ: 591 16 30 16, 790 99 19 29
ელ. ფოსტა: info@geomap.ge

დირექტორი	დ. კვარაცხელია
პრ. ხელმძღვანელი	მ. ჩიქოვანი
არქიტექტორი	თ.მახარობლიშვილი
კონსტრუქტორი	ჯ. ვაშაკიძე

დამტკიცა


დასახელება	პერსონალის საოფისე და მოსასვენებელი შენობის არქიტექტურული ნაწილი
	ფასადი ვ-ა და ა-ვ ღერძებს შორის

ნახაზის ორიგინალური ზომა A3 (297X420)	
მასშტაბი	თარიღი 2015
ნახაზი №	ა - 5

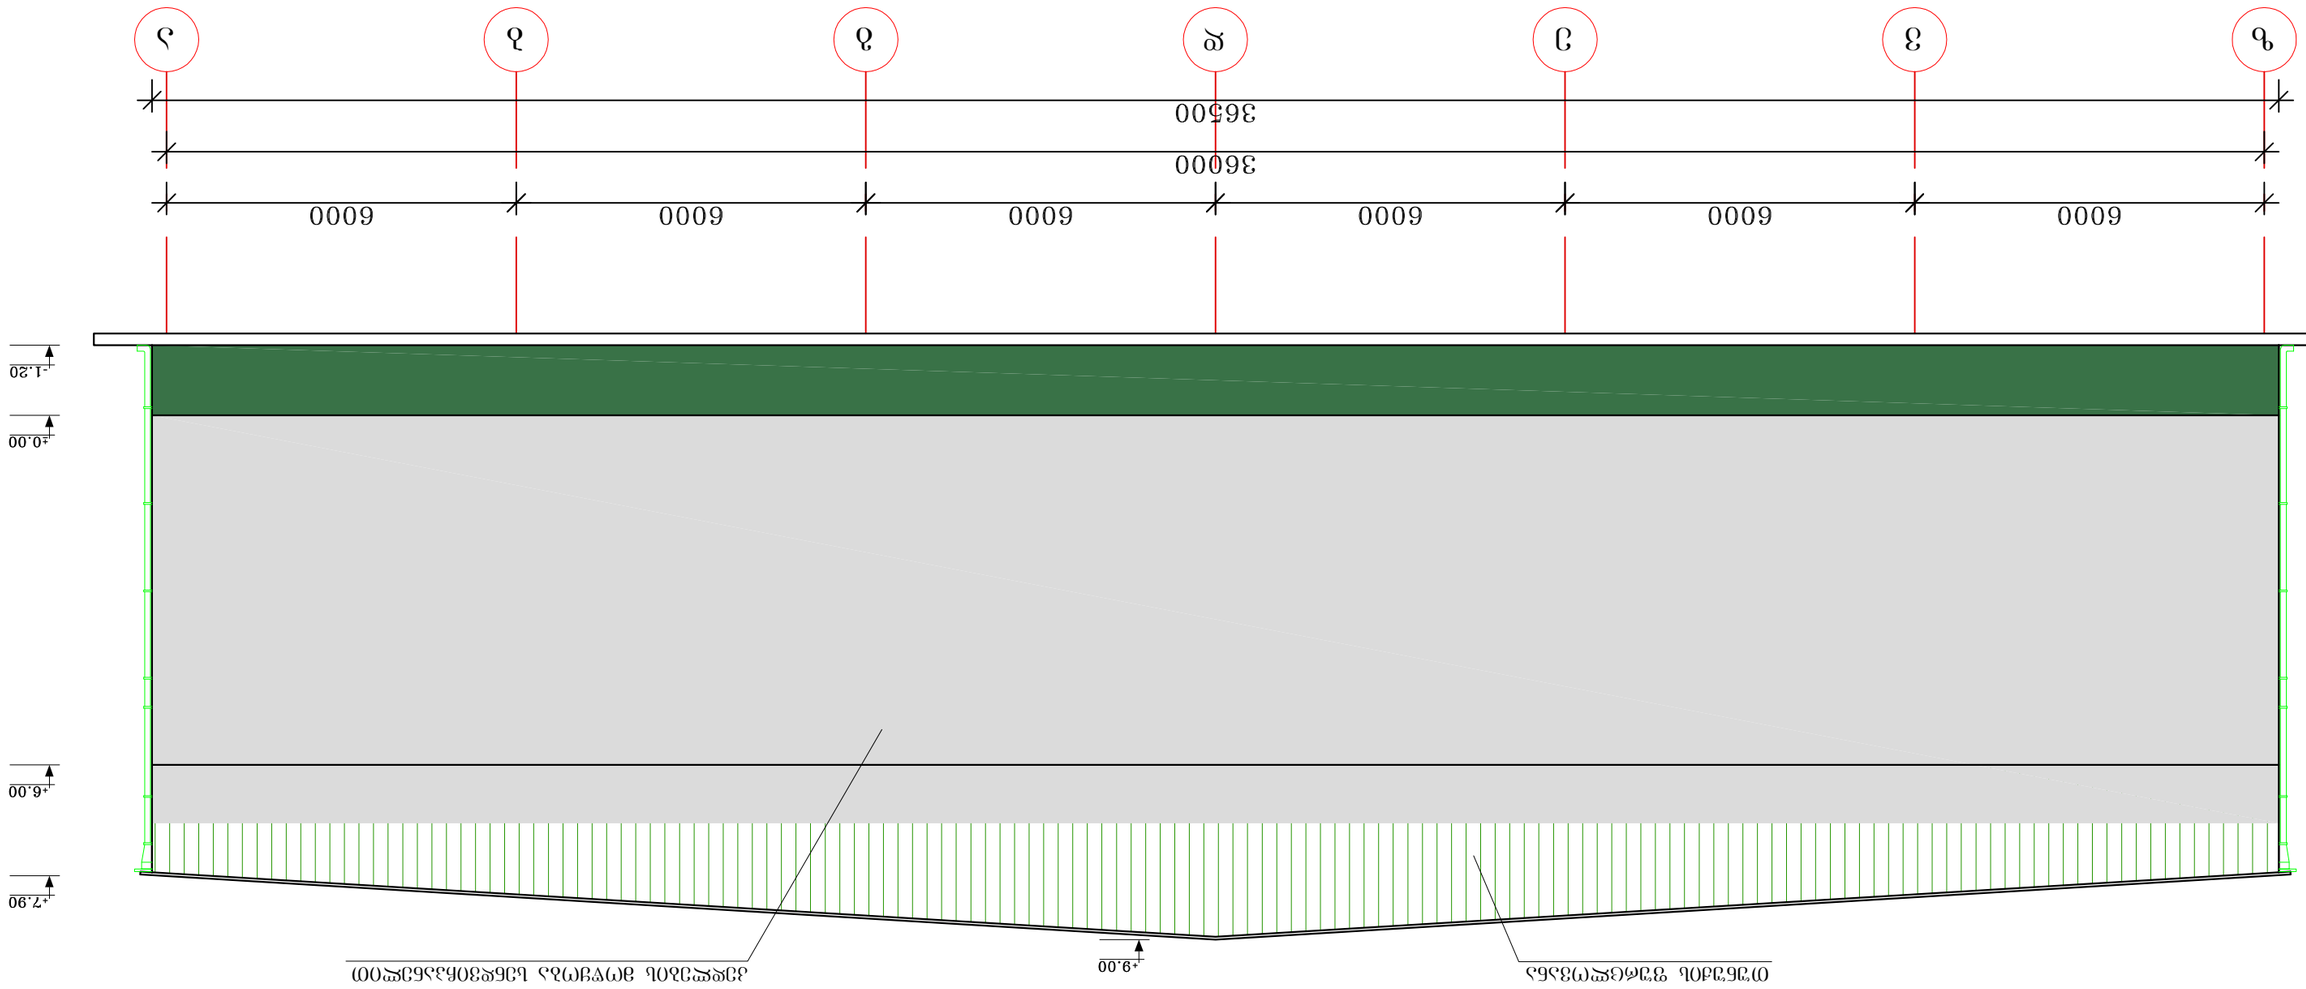

ფასადი 9-1 ღერძებიდან ლ-9 ღერძებამდე


ფასადი 7-1 ღერძებს შორის

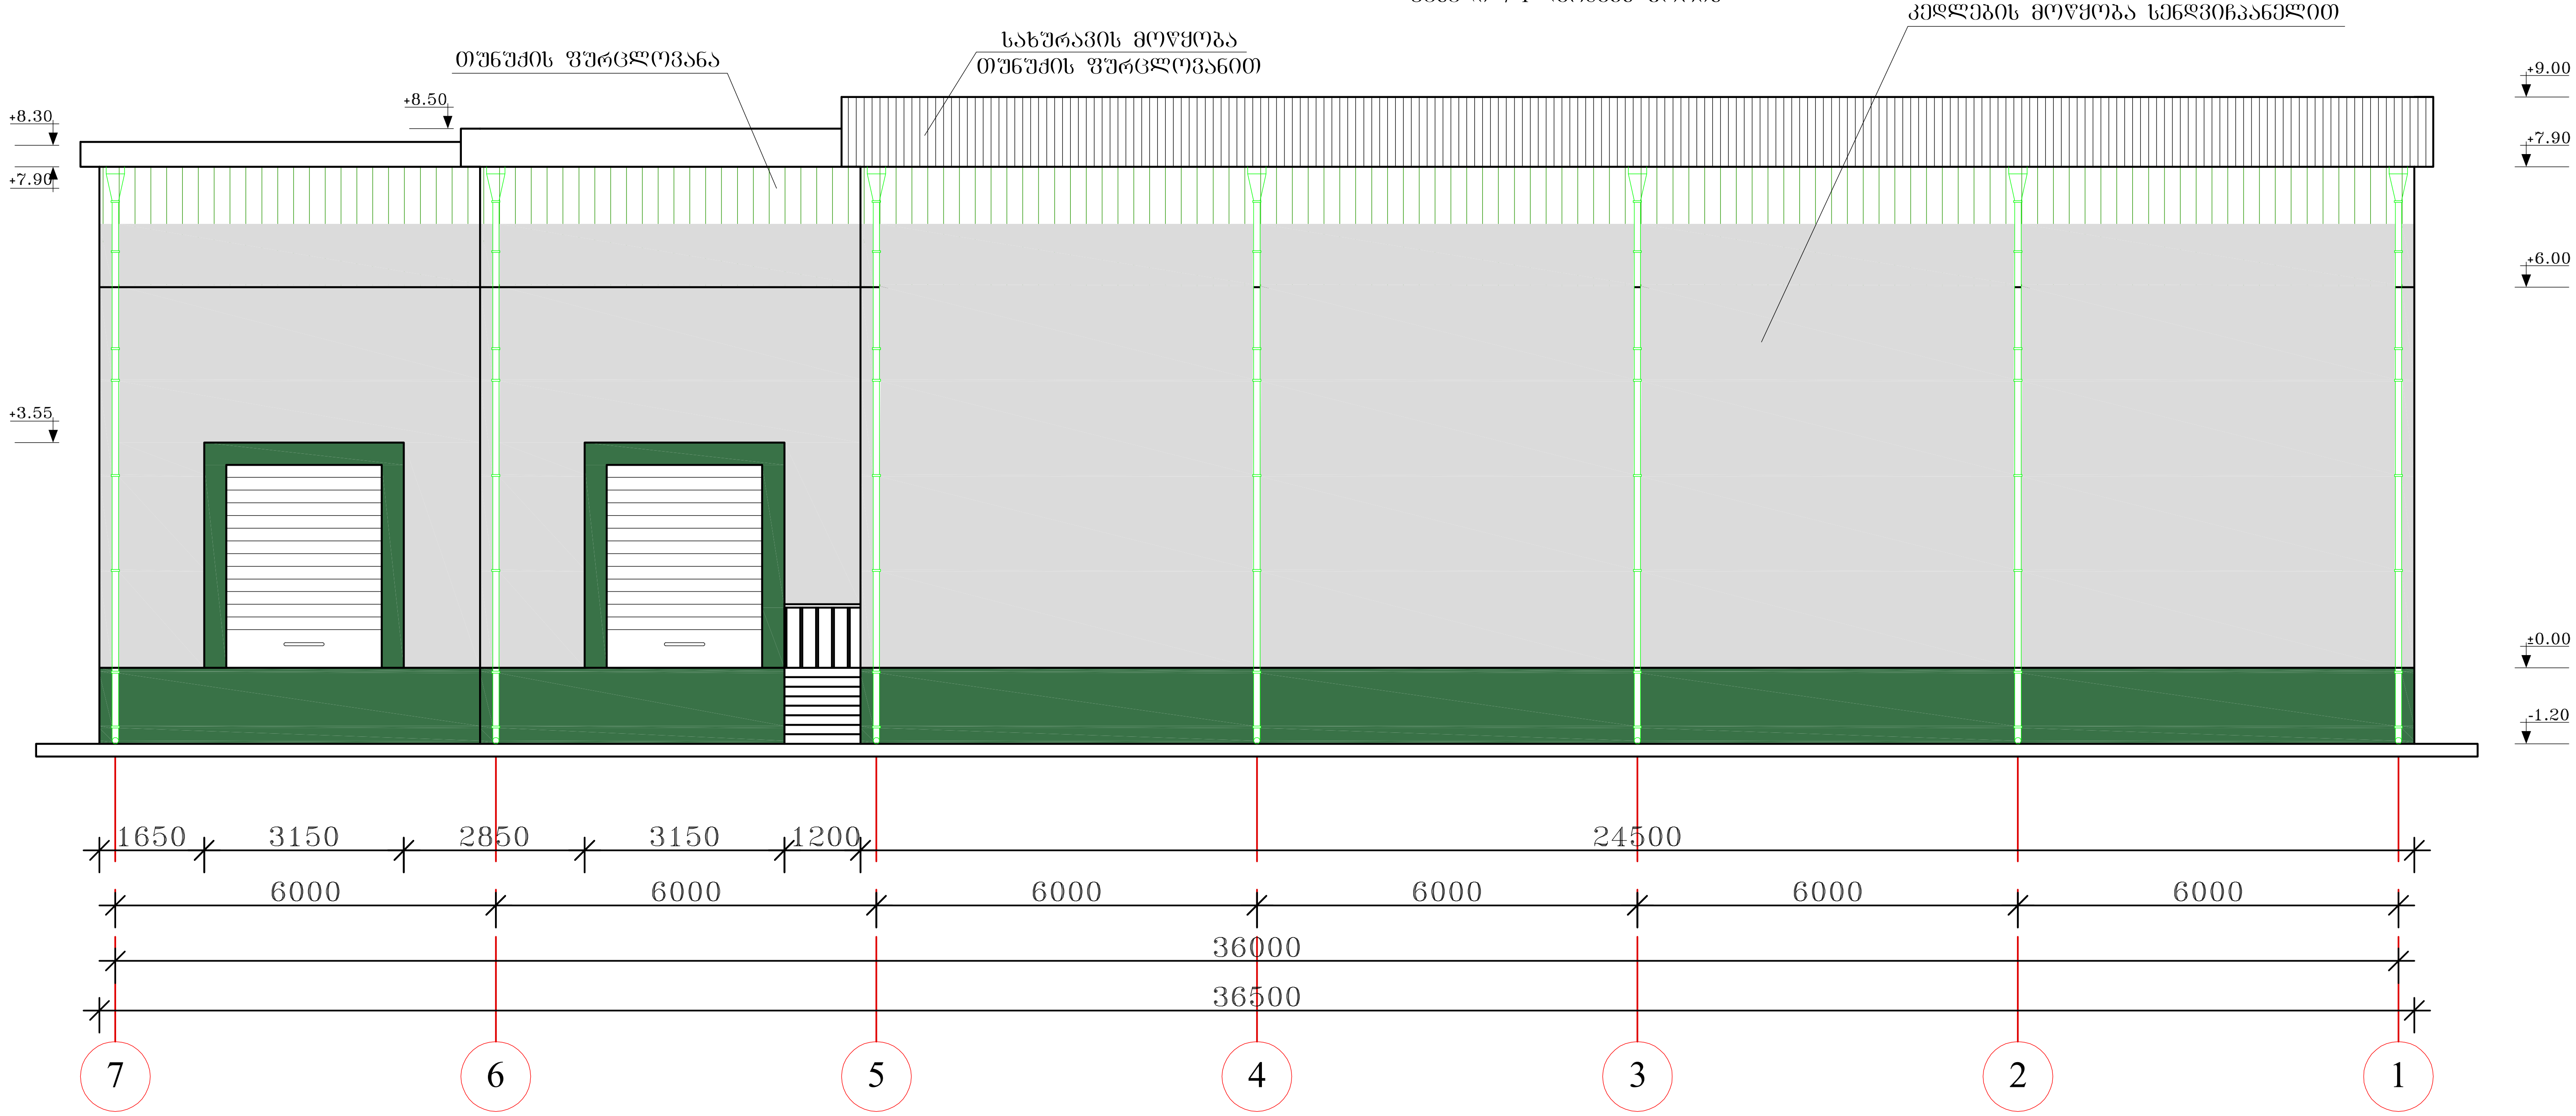

დამკვეთი	შპს "ვეა"	პროექტის დასახელება	ქ. თბილისი, სოფელ დიღომში, ფრედერიკ მონპერის ქუჩა №4 -ში ფარმაცევტული კომპანია "ვეა"-ს სასაწყობე ფართის მშენებლობის მუშა პროექტი	კონსულტანტი	შ.პ.ს. "გეომეფი"	ID . 215149177 ქ. თბილისი, შარტავას ქ. 35/37 ქ. სენაკი, რუსთაველის ქ. 227 ტელ: 591 16 30 16, 790 99 19 29 ელ. ფოსტა: info@geomap.ge	დირექტორი	დ. კვარაცხელია	
							პრ. ხელმძღვანელი	მ. ჩიქოვანი	
							არქიტექტორი	თ.მახარობლიშვილი	დამტკიცა
							კონსტრუქტორი	ჯ. ვაშაკიძე	

დასახელება	პერსონალის საოფისე და მოსასვენებელი შენობის არქიტექტურული ნაწილი	ნახაზის ორიგინალური ზომა A3 (297X420)	
	ფასადი ვ-ა და ა-ვ ღერძებს შორის	მასშტაბი	თარიღი 2015
		ნახაზი №	ა - 5

ფასადი 1-7 ღერძებს შორის

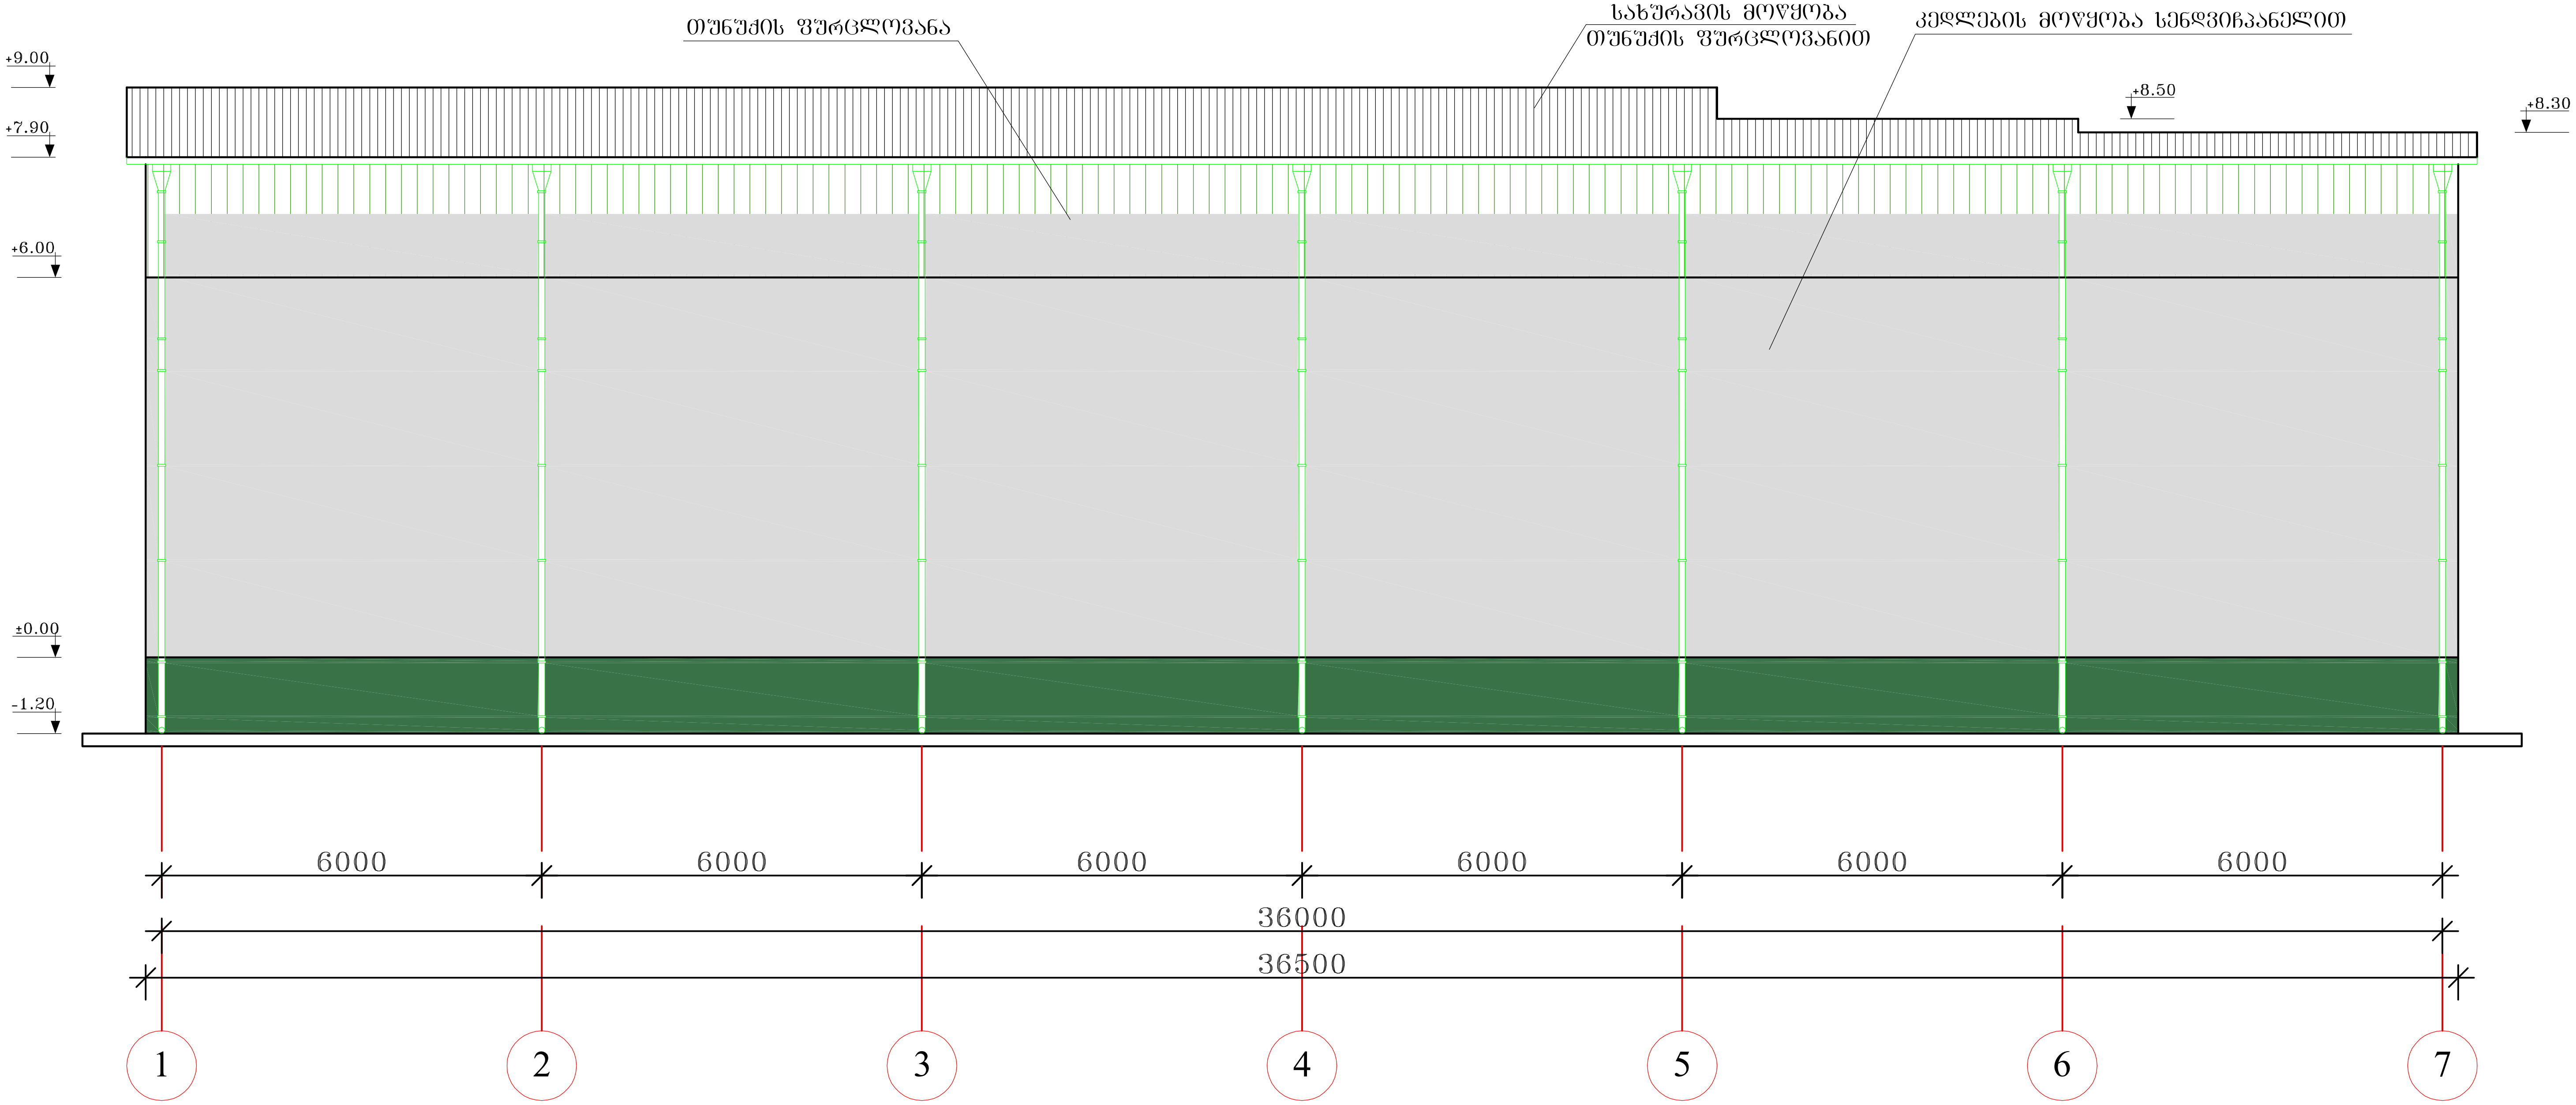

დამკვეთი	შპს "გეა"	პროექტის დასახელება	ქ. თბილისი, სოფელ დიღომში, ფრედერიკ მონპერის ქუჩა №4 -ში ფარმაცევტული კომპანია "გეა"-ს სასაწყობე ფართის მშენებლობის მუშა პროექტი			
კონსულტანტი	შ.პ.ს. "გეომეპი"	ID . 215149177 ქ. თბილისი, შარტავას ქ. 35/37 ქ. სენაკი, რუსთაველის ქ. 227 ტელ: 591 16 30 16, 790 99 19 29 ელ. ფოსტა: info@geomap.ge	დირექტორი	დ. კვარაცხელია		
			პრ. ხელმძღვანელი	მ. ჩიქოვანი		
			არქიტექტორი	თ.მახარობლიშვილი		
			კონსტრუქტორი	ჯ. ვაშაკიძე		
დამტკიცა						
დასახელება	პერსონალის საოფისე და მოსასვენებელი შენობის არქიტექტურული ნაწილი	ნახაზის ორიგინალური ზომა A3 (297X420)				
	ფასადი ვ-ა და ა-ვ ღერძებს შორის	მასშტაბი	თარიღი 2015			
		ნახაზი №	ა - 5			