

გენგეგმა მ 1:500

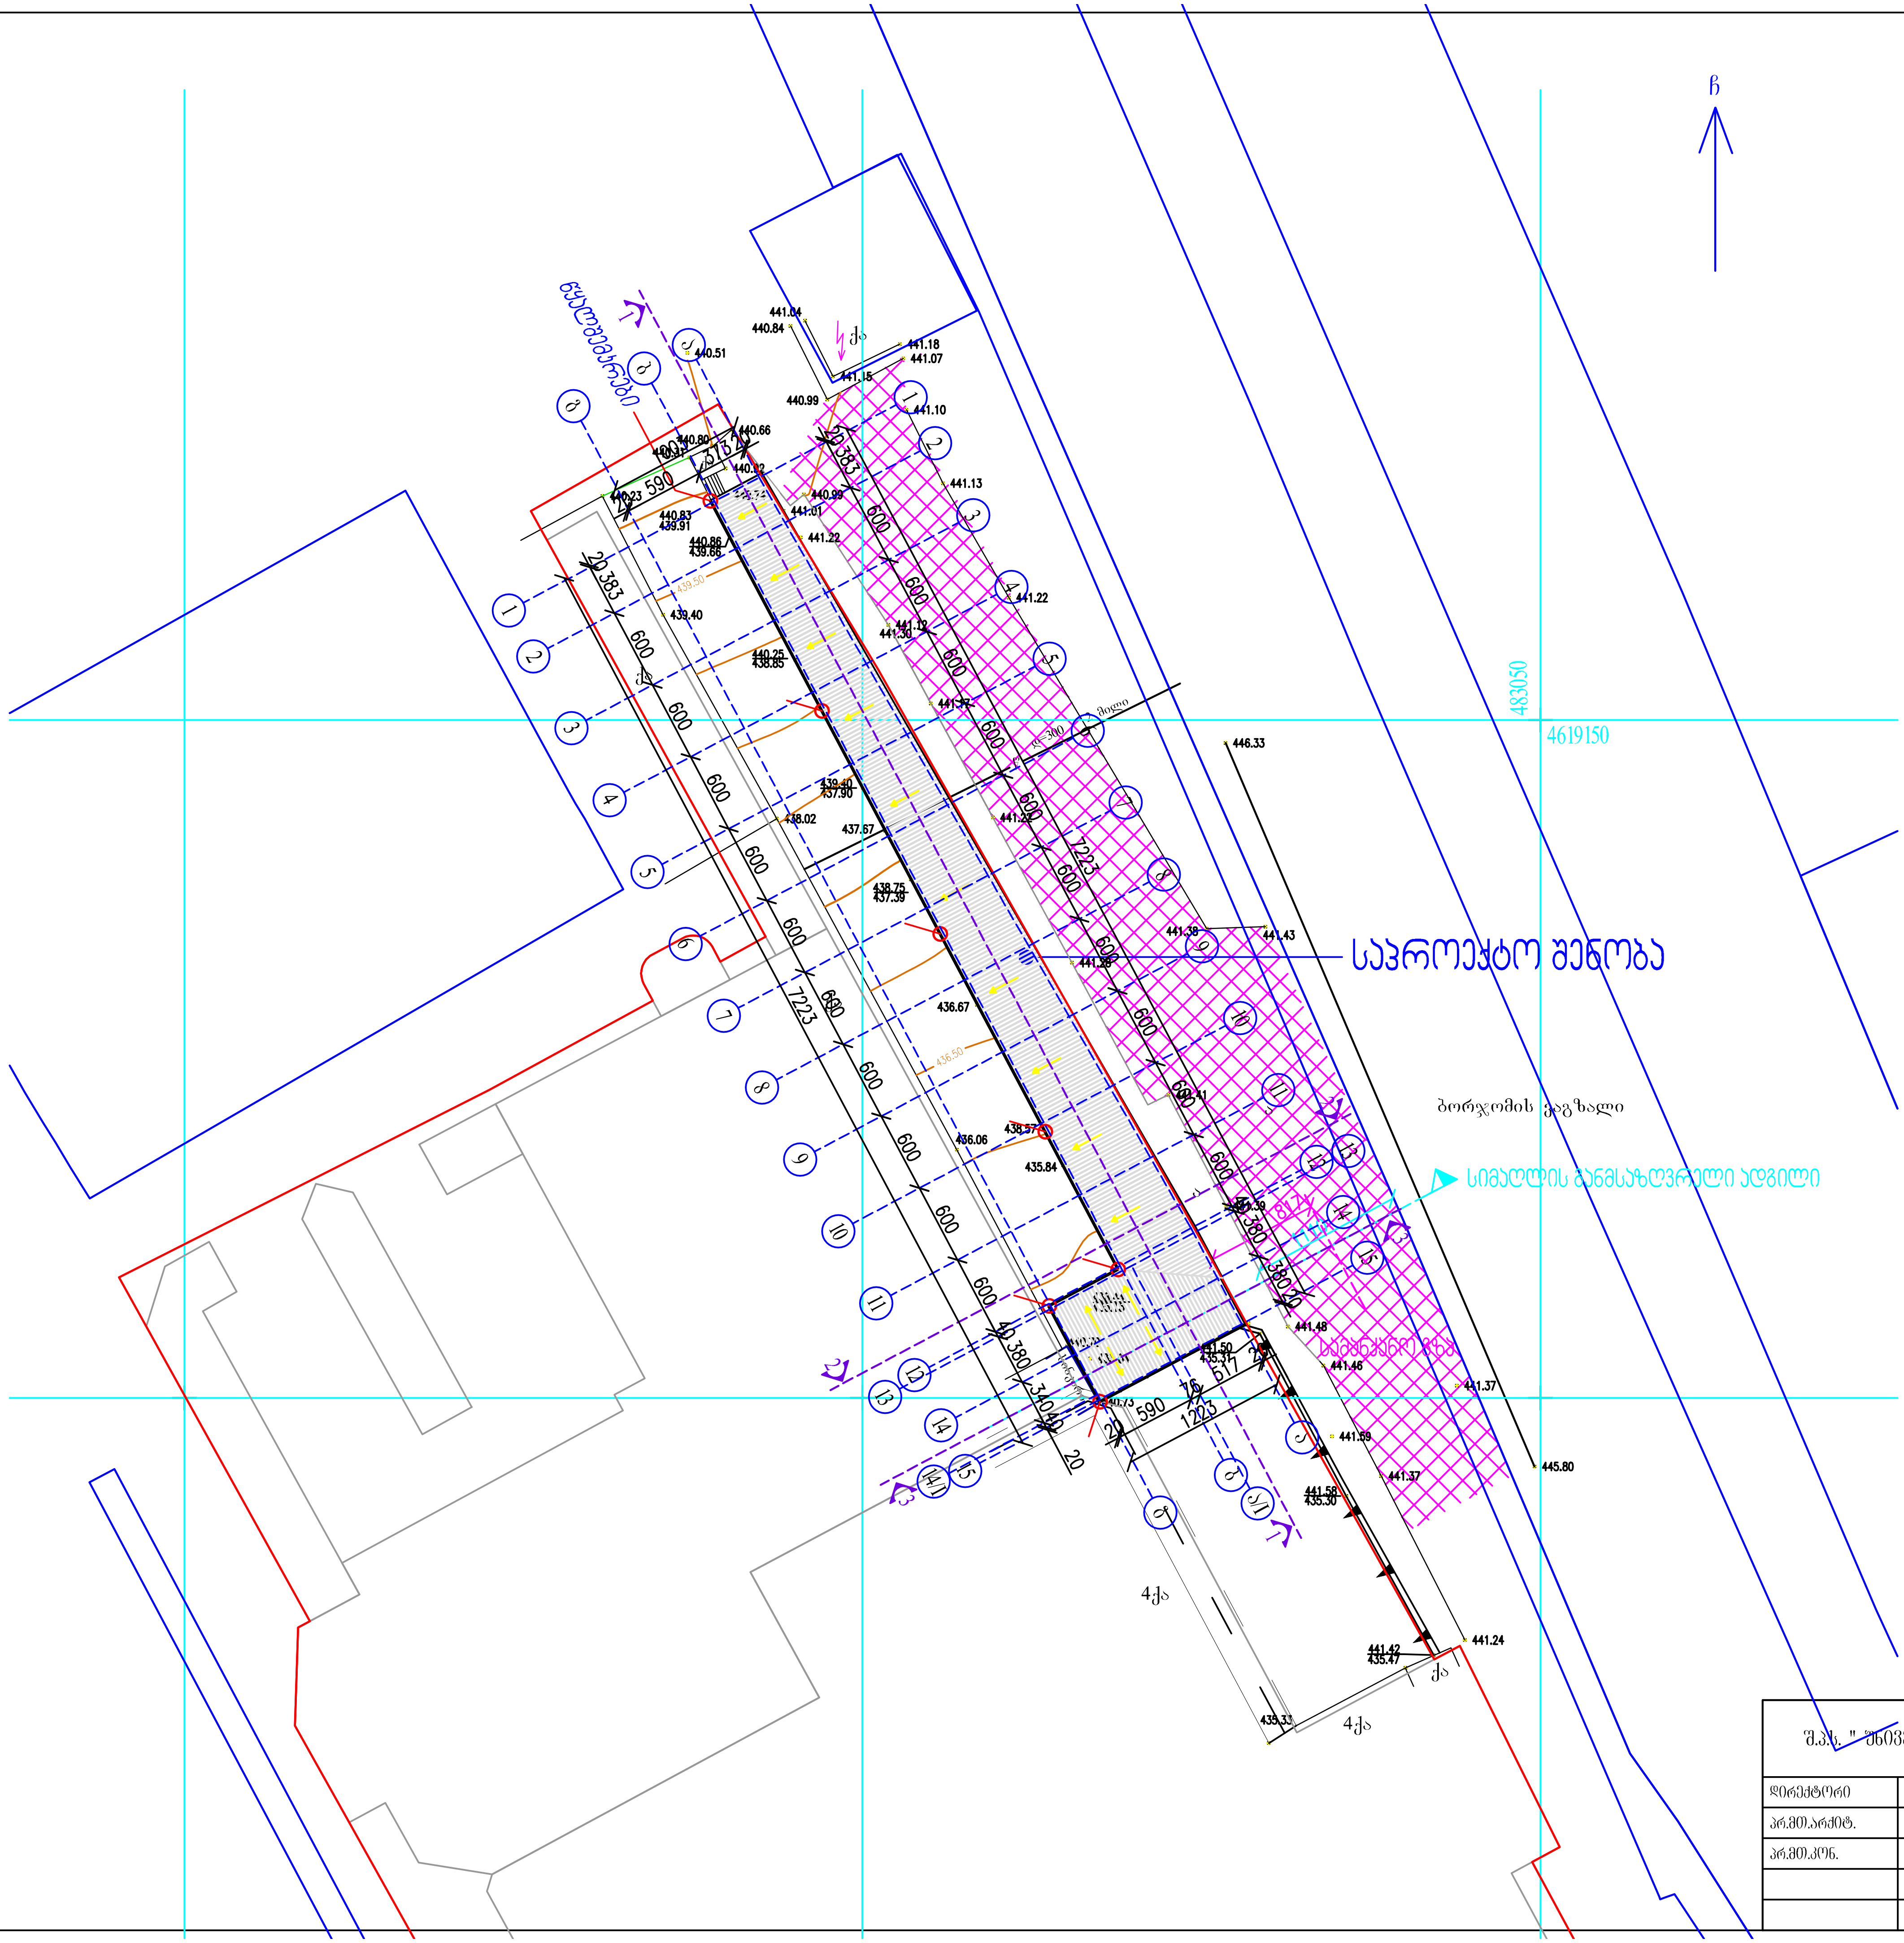

შ.პ.ს. " უნივერსალ პლიუსი "			მისამართი: ქ. თბილისი, თევდორე მღვდლის ქ. №7 დამკვეთი: ს/ს სავაჭრო სახლი "ბავშვთა სამყარო".				
დირექტორი		ნ. გიორგობიანი	არქიტექტურული ნაწილი	12.12.2014წ.			
პრ.მთ.არქიტ.		ზ. შარაშენიძე	გენგეგმა მ 1:500	სტადია	ფურცელი	ფურცელ.რაოდ.	მასშტაბი
პრ.მთ.კონ.				პრ.	1	12	1:500

ჭრილი (3-3) მ 1:200

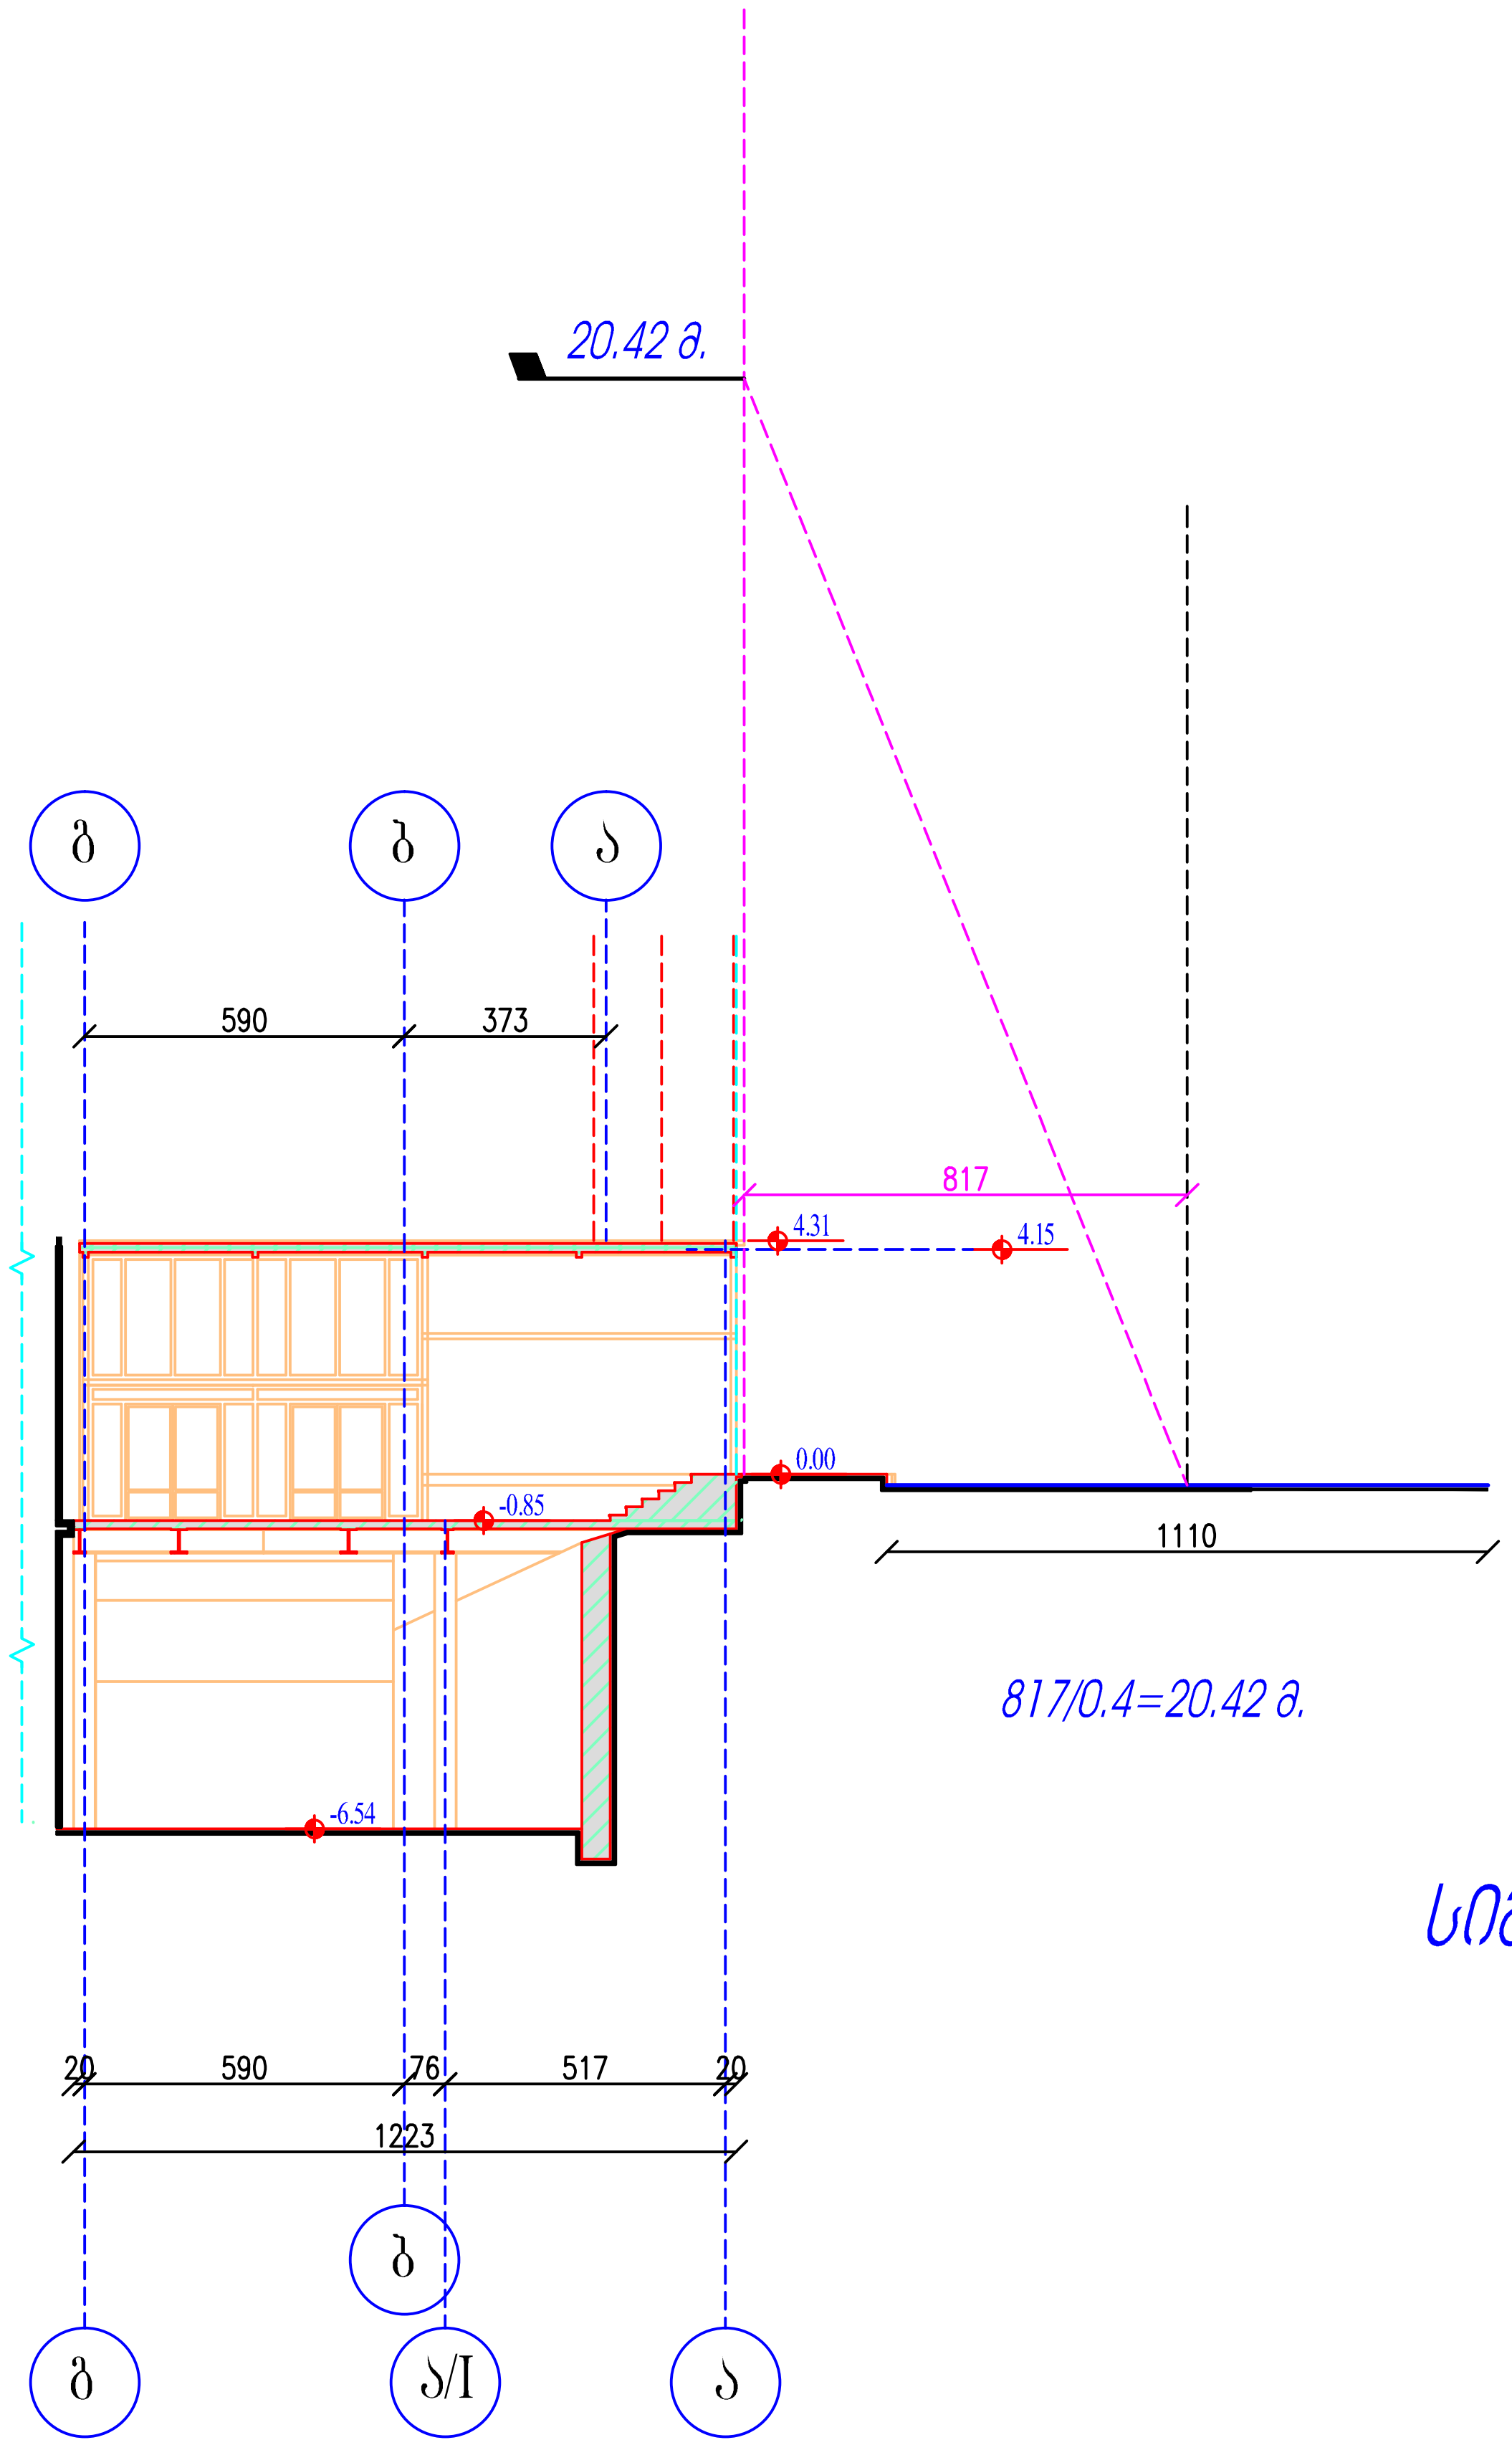

სიმაღლის განმსაზღვრელი სქემა

შ.პ.ს. " უნივერსალ პლიუსი "			მისამართი: ქ. თბილისი, თევდორე მღვდლის ქ. №7 დამკვეთი: ს/ს სავაჭრო სახლი "ბავშვთა სამყარო".				
დირექტორი.		ნ. გიორგობიანი	არქიტექტურული ნაწილი	12.12.2014წ.			
პრ.მთ.არქიტ.		ზ. შარაშენიძე	ჭრილი (3-3)	სტადია	ფურცელი	ფურც.რაოდ.	მასშტაბი
პრ.მთ.კონ.				პრ.	8	12	1:200