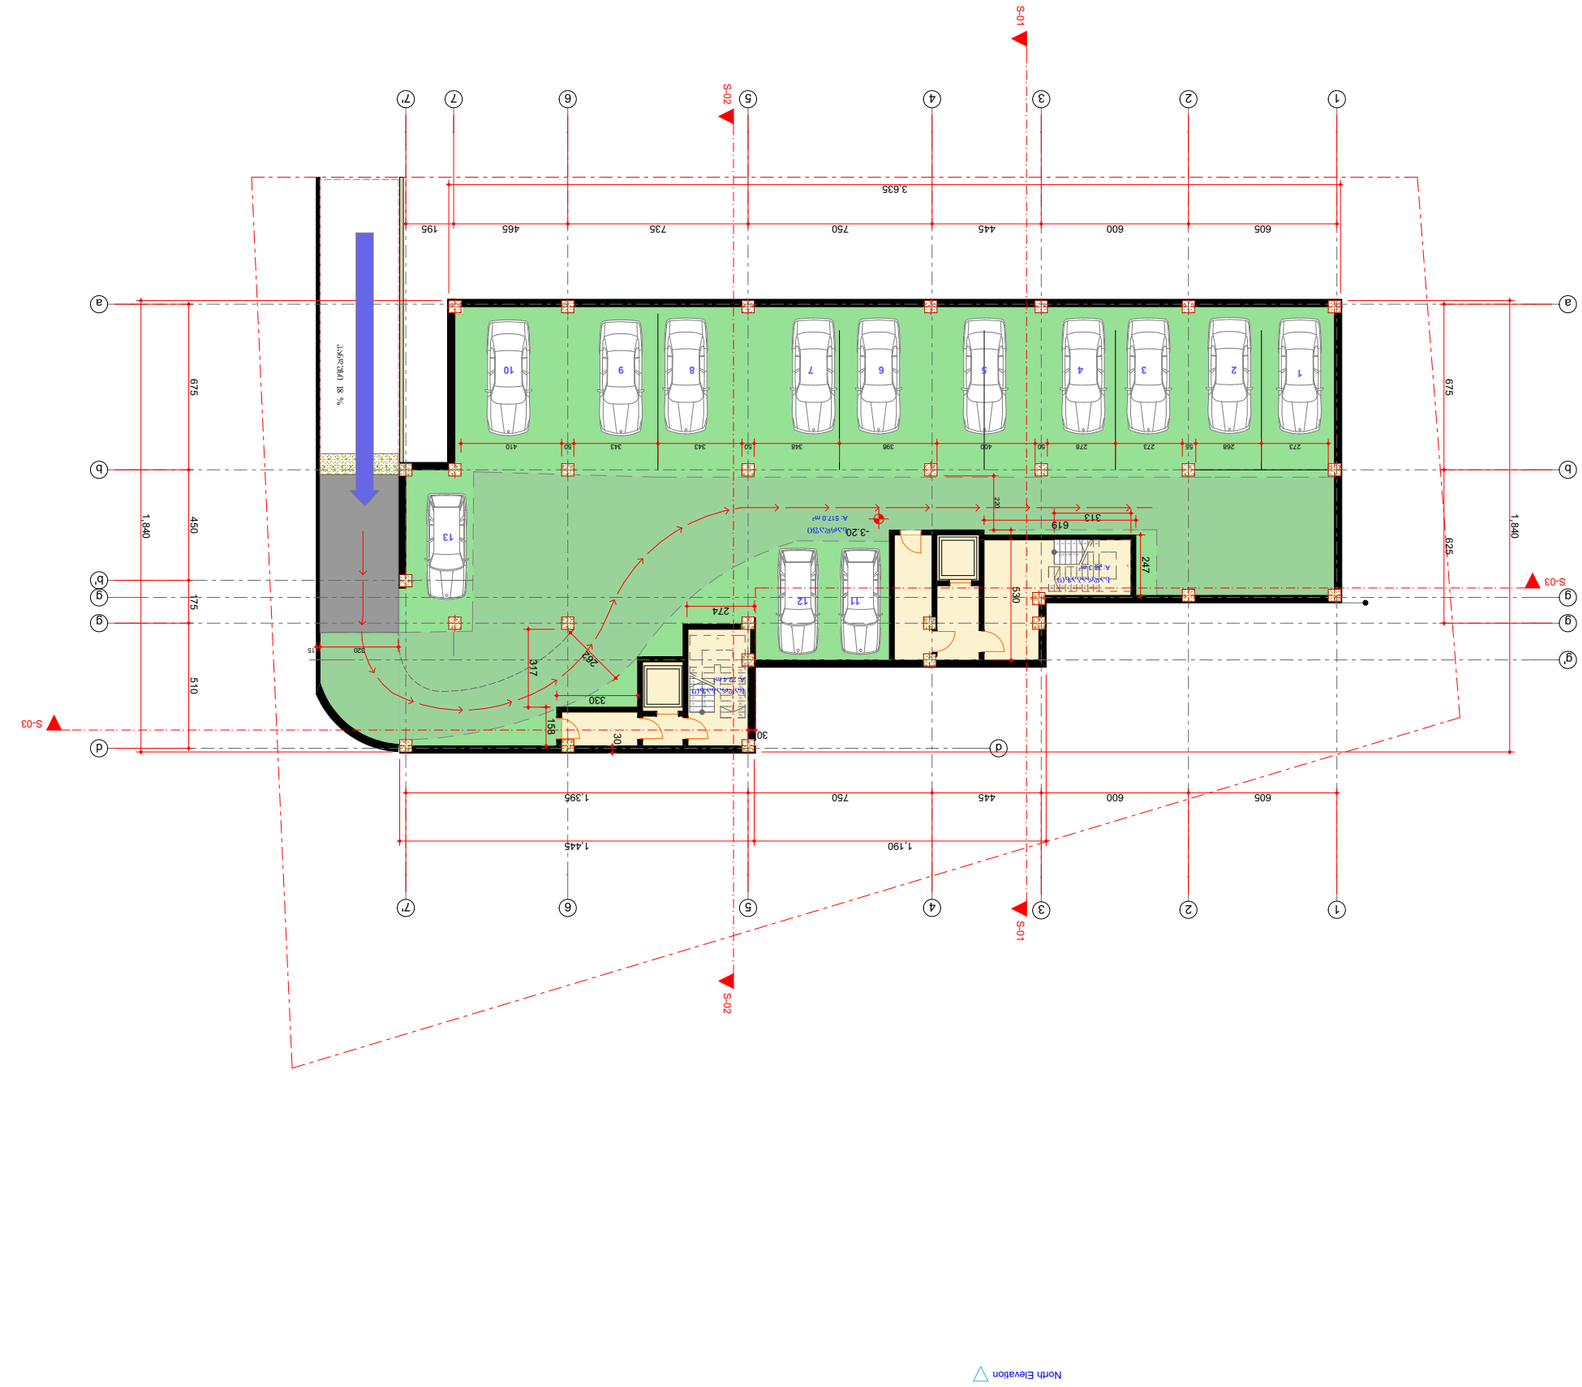

ზომა A3	
მასშტაბი 1:200	
ნახაზის დასახელება	ნახაზი A-03 -320 ფირფიტა
ნახაზის ტიპი	ფუნქციური
ნახაზის ნომერი	A-03
პროექტის ავტორი	
პროექტის ხელმძღვანელი	
პროექტის ინჟინერი	
პროექტის ინჟინერი	
პროექტის ინჟინერ

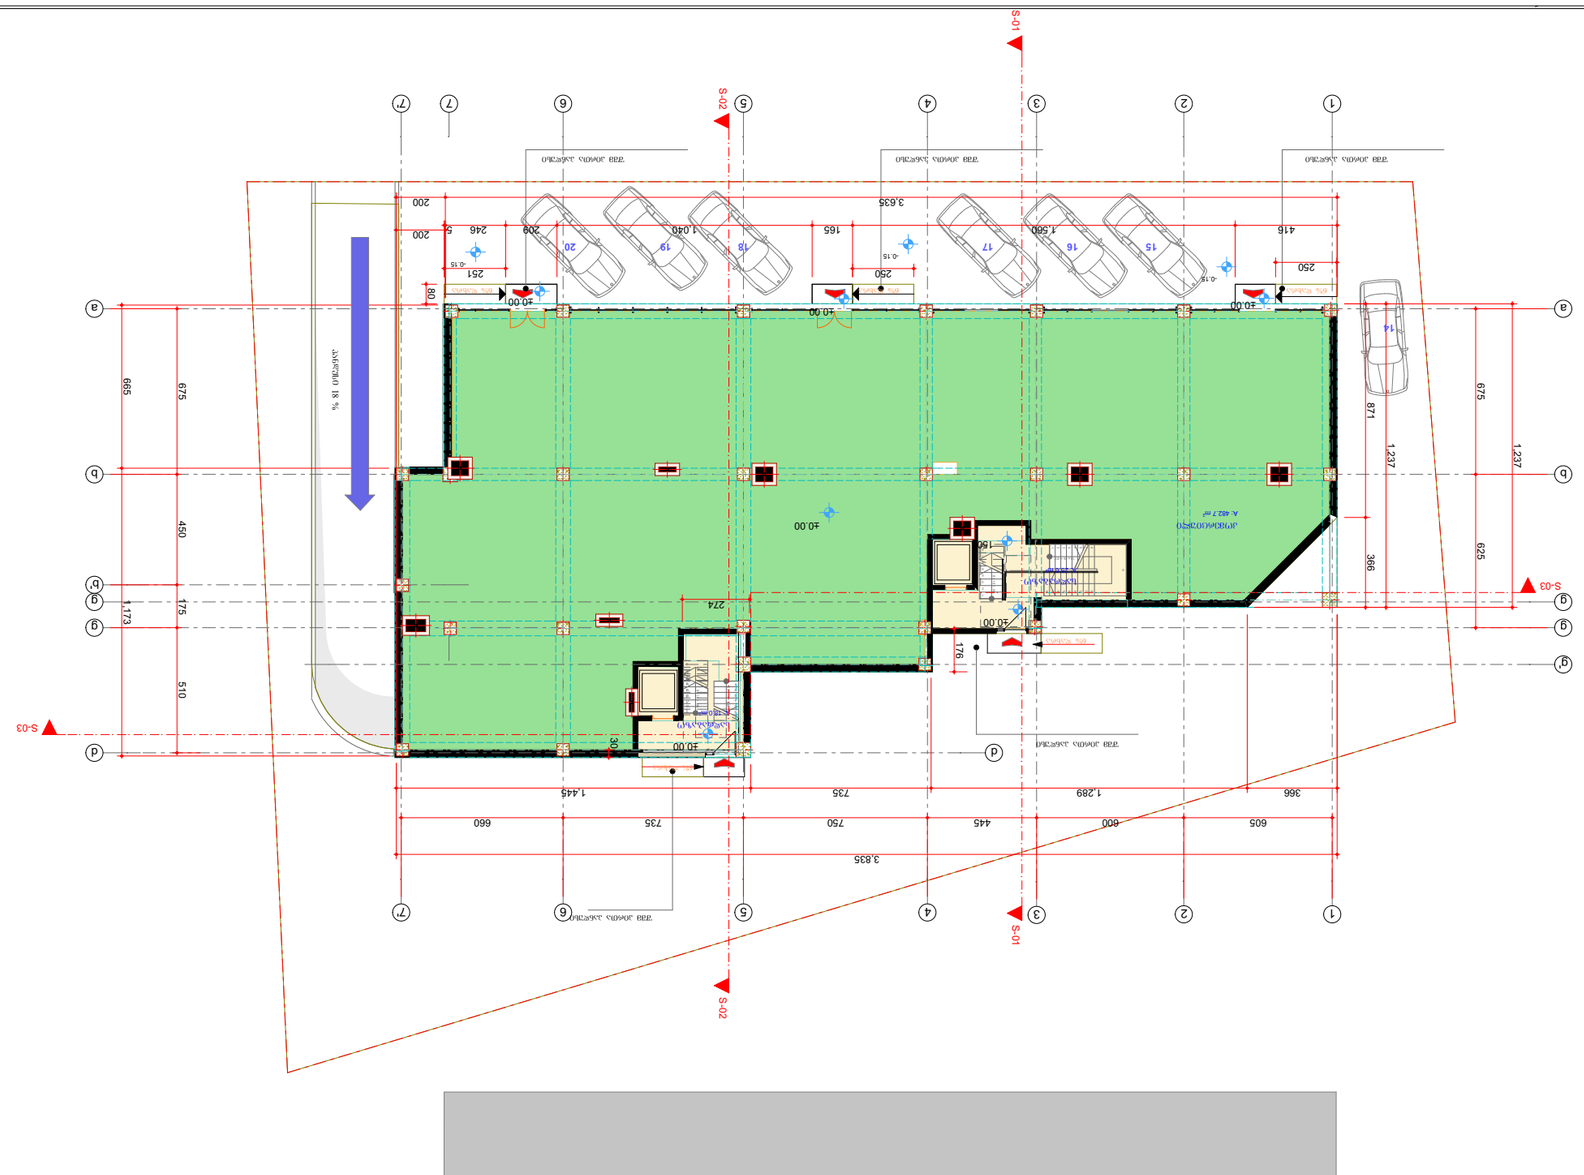

ვერტიკალური დაგეგმარების ნიშნული	478.20=0.00	
ნაკვეთის საკადასტრო კოდი	12	3-03
ნაკვეთის ფართობი	1200	
მასშტაბი		
ნახაზის დასახელება		
არქიტექტორი		
კონსტრუქციული ნაწილის არქიტექტორი		
ელექტრონული ხელმოწერის სერტიფიკატის ნომერი: 01012010642 ელ.ფოსტა: 5 93 58 22 45		
ელექტრონული ხელმოწერის სერტიფიკატის გამცემი: 0/8 - ეროვნული სააგენტო		
ნახაზის დასახელება		
ნახაზის ნომერი		
ობიექტის მისამართი: ქ. თბილისი, ვაკის რაიონი, ზ.ანდრონიკაშვილის ქუჩა №12, ნაკვეთის საკადასტრო კოდი 12/026		
ავტორის ხელმოწერა		
ავტორის სახელი, გვარი		

ობიექტის მისამართი:

ქ. თბილისი, ვაკის რაიონი, ზ.ანდრონიკაშვილის ქუჩა №12, ნაკვეთის საკადასტრო კოდი 12/026

ნახაზის დასახელება

ნახაზის ნომერი

ავტორის ხელმოწერა

ავტორის სახელი, გვარი

ცვლილების ნომერი	ცვლილების თარიღი	ხელმოწერა
1	01.10.2014 წ.	

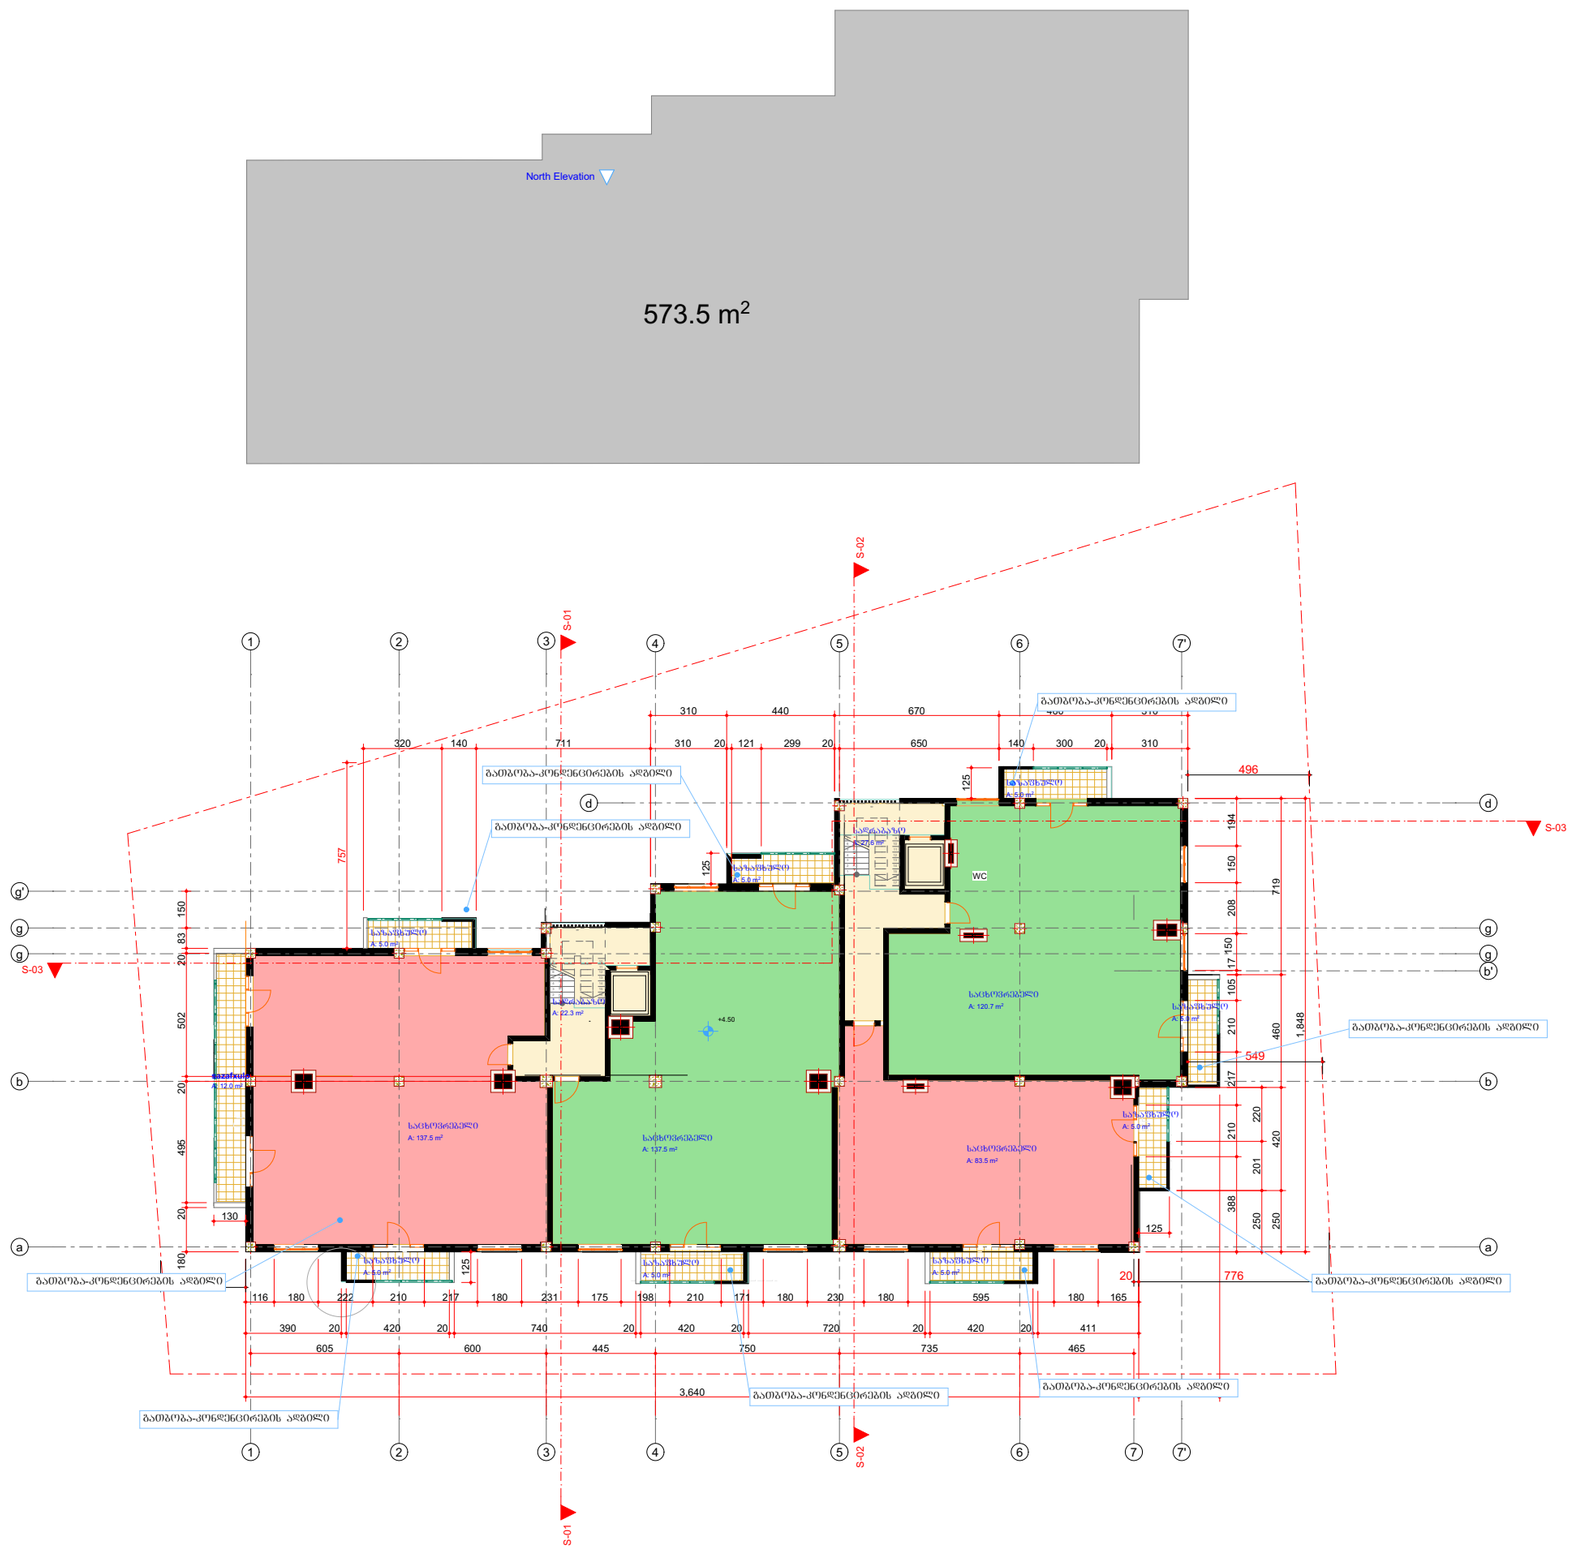

ფორმატი ა-3	თბილისი 2014 წ.		
	დაკვეთა №		

ექსპლიკაცია:

საცხოვრებელი ფართი 479.2 კვ/მ

საზაფხულო ფართი 52 კვ/მ

ლიფტი კიბის შ%რ. ფართი 49.9 კვ/მ

პირობითი ნიშნები

ტერიტორიის წითელი ხაზი

შენიშვნები:

0.00=478.20

დამკვეთი: ტარიელ ბაბაჯანაშვილი	
შეთანხმებულია დამკვეთთან	ხელმოწერა

პროექტის სახელწოდება

ქ.თბილისი , ქუჩა ზ.ავაზნელი,ნაკვეთი 12/026, შ.პს "მოანდეზ-ს საკუთრებაში მყოფ მიწის ნაკვეთზე მრავალფუნქციური კომპლექსის (კომერციული და საცხოვრებელი).

0/მ - ბაღრი სქანია
საიდენტიფიკაციო კოდი:
01012010642
ტელ: 5 93 58 22 45

თანამდებობა	გვარი	ხელმოწერა	თარიღი
არქიტექტორი	ბსქანია		
კონსტრუქტორი	ი.კვლივიშვილი		
მასშტაბი	1:200	სართული 0.00 ნიშნულზე	
თარიღი			
ხტაღია		ფურცლები	ფურცელი
არქიტექტურული ნაწილი		12	ა-03

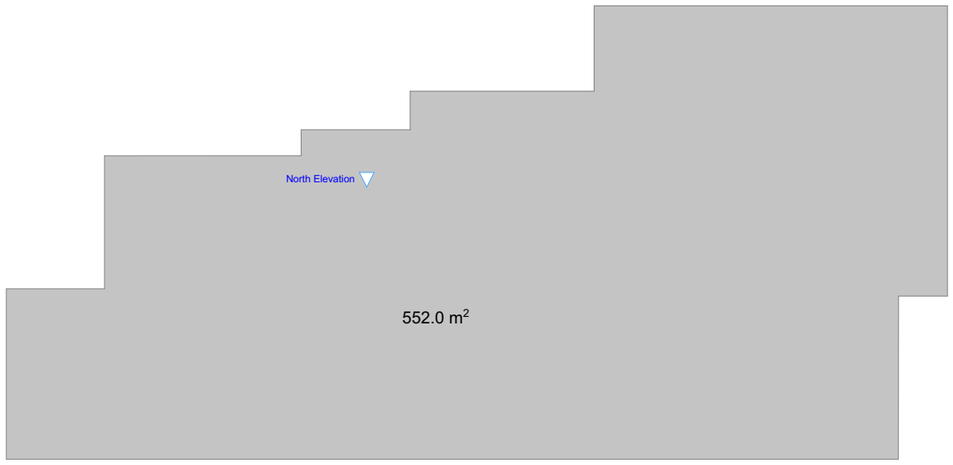

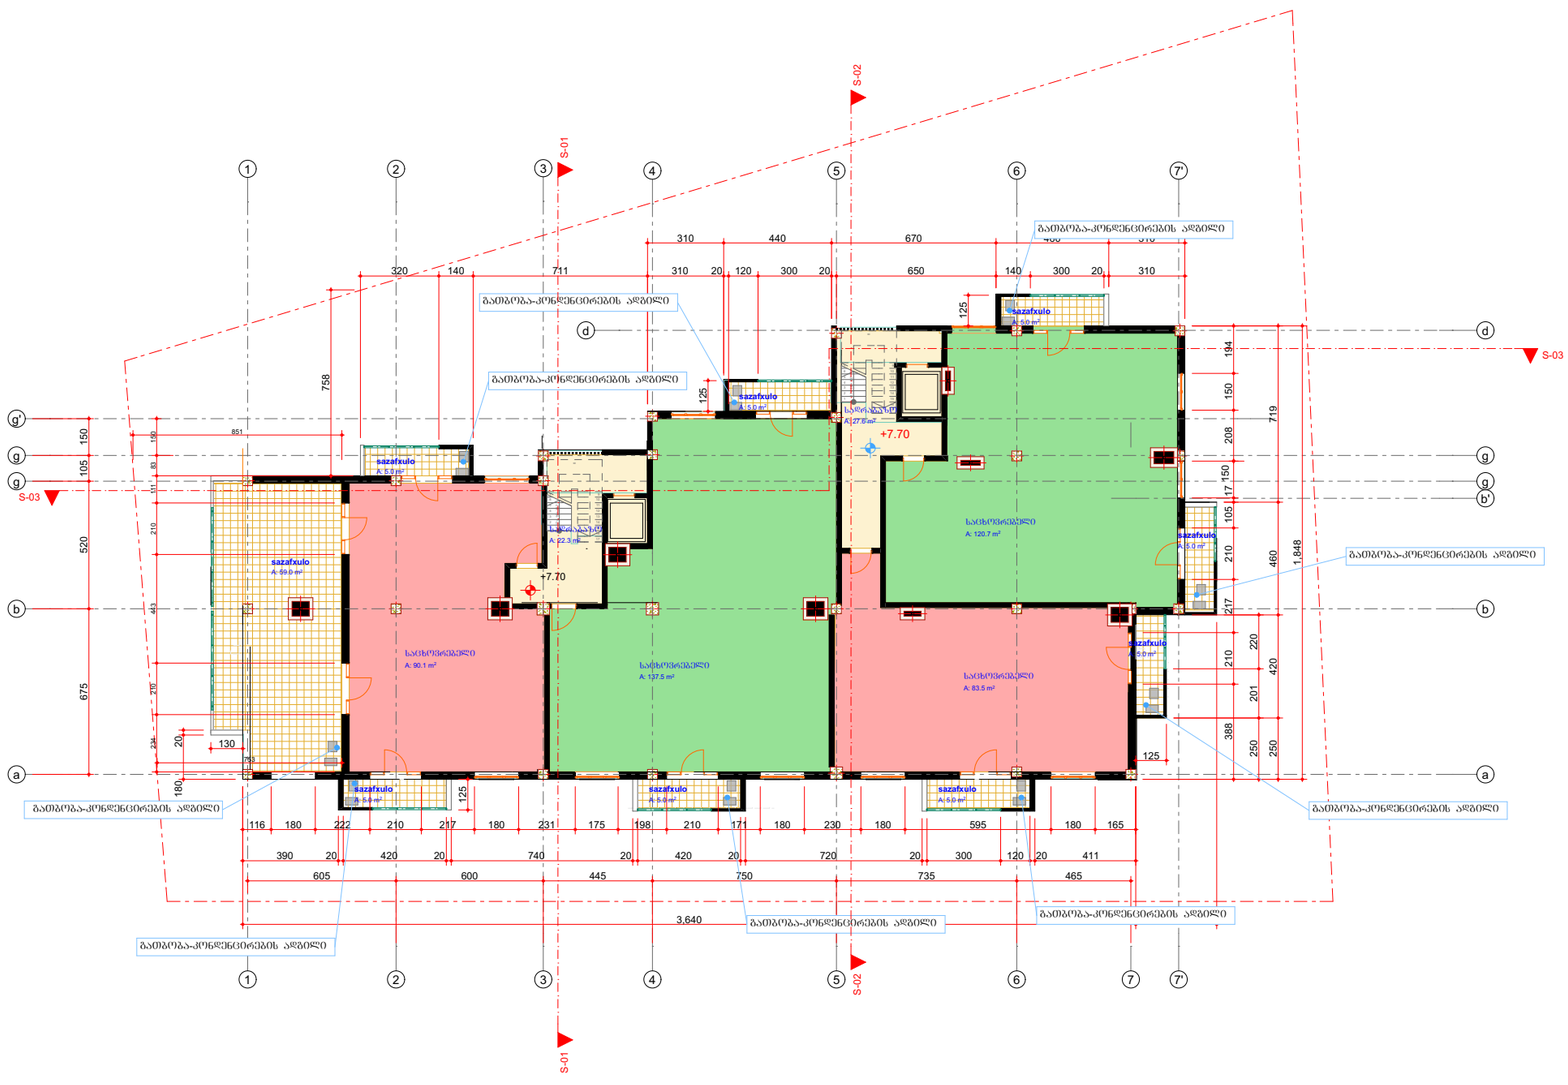

ფორმატი	ა-3	თბილისი 2014 წ.	
		დაკვეთა №	

ექსპლიკაცია:

საცხოვრებელი ფართი 431.8 კვ/მ

საზაფხულო ფართი 99 კვ/მ

ლიფტი კიბის შ%რ. ფართი 49.9 კვ/მ

პირობითი ნიშნები

ტერიტორიის წითელი ხაზი

შენიშვნები:

0.00=478.20

დაკვეთი: ტარიელ ბაბაჯანაშვილი	
შეთანხმებულია დაკვეთთან	ხელმოწერა

პროექტის სახელწოდება

ქ.თბილისი , ძველა ჯავახეთი,ნაკვეთი 12/026, შ.ს "მოანდე"-ს საკუთრებაში მდგომ მიწის ნაკვეთზე მრავალფუნქციური კომპლექსი (კომერციული და საცხოვრებელი).

ი/მ - ბაღრი სეძანია
საიდენტიფიკაციო კოდი:
01012010642
ტელ: 5 93 58 22 45

თანამდებობა	ბჭარი	ხელმოწერა	თარიღი
არქიტექტორი	ბსეძანია		
კონსტრუქტორი	ი.კვლივაშვილი		

მასშტაბი	1:200
თარიღი	

სართული 7.70 ნიშნულზე

სტადია	ფურცლები	ფურცელი
არქიტექტურული ნაწილი	12	ა-03

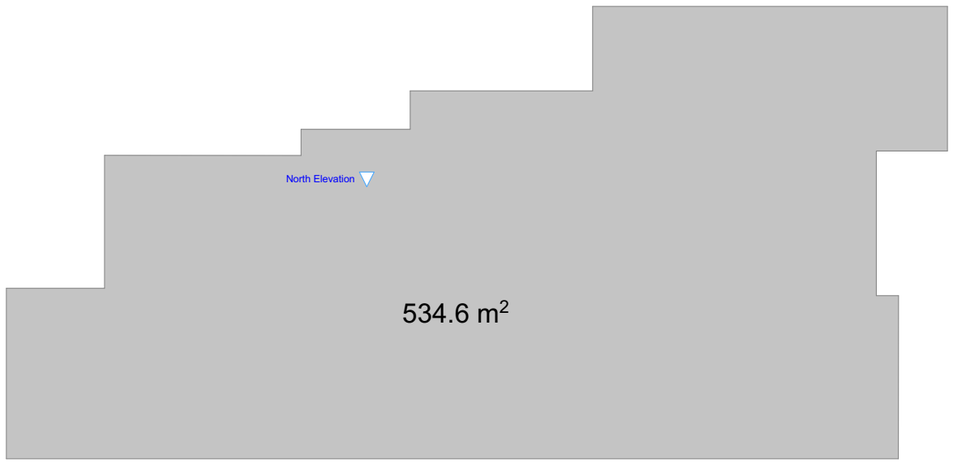

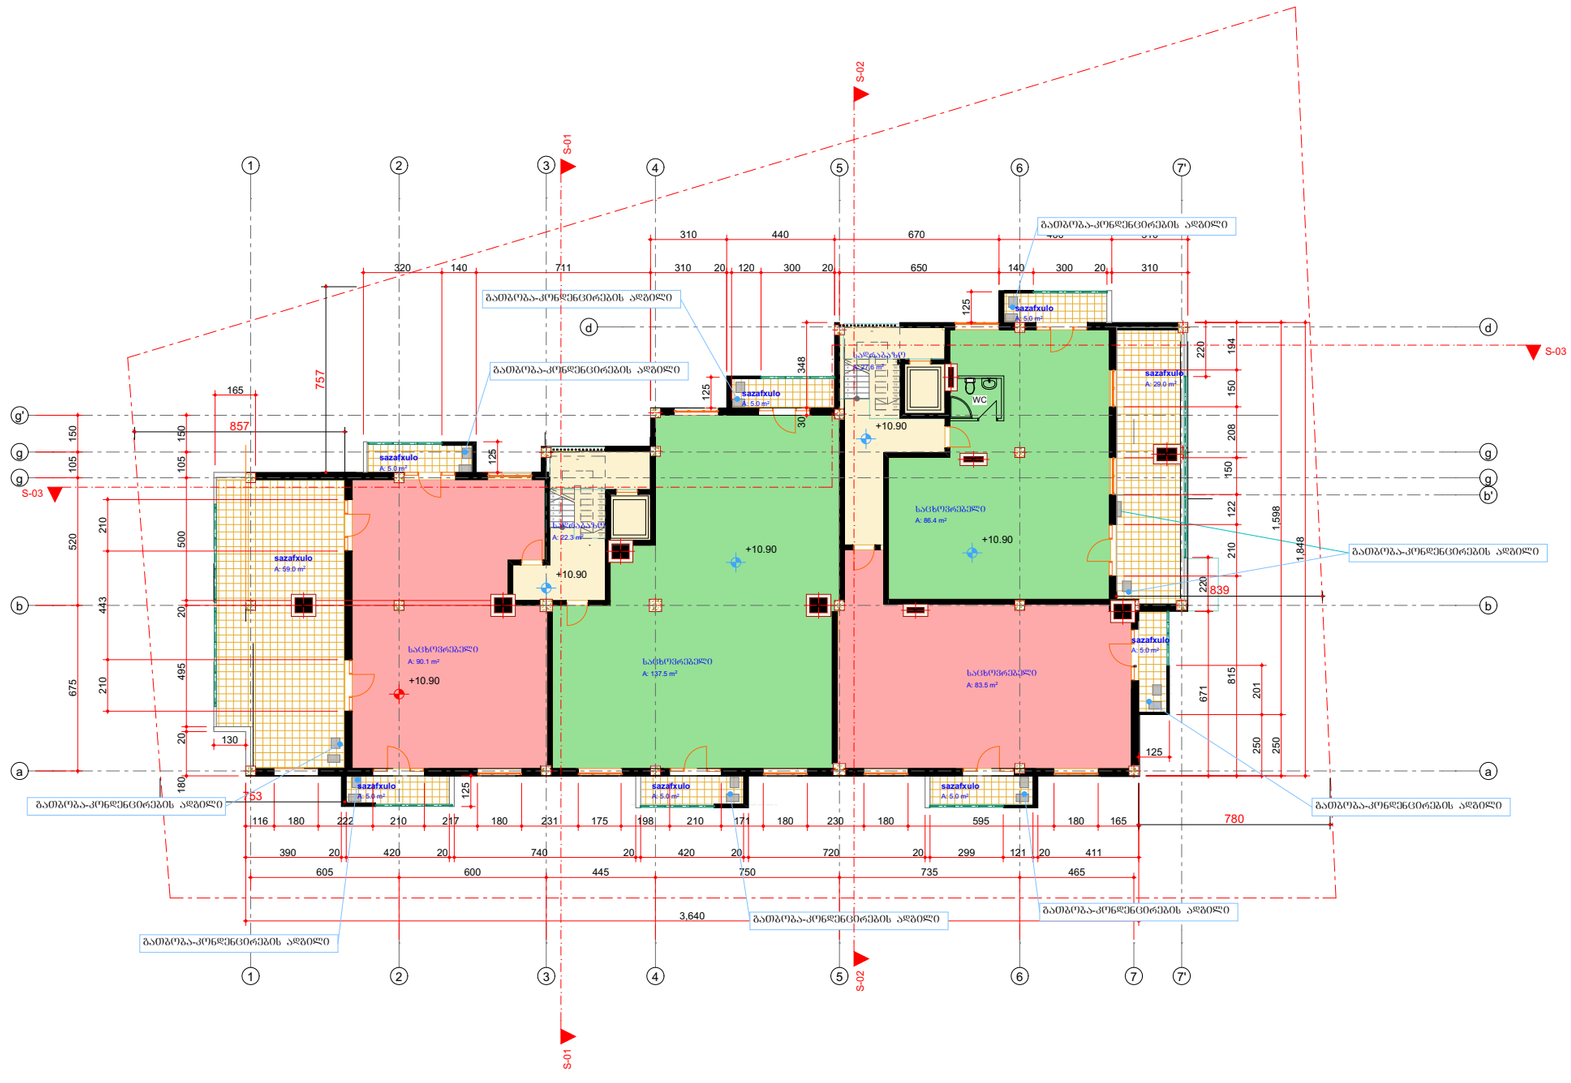

ფორმატი	ა-3	თბილისი 2014 წ.	
		დაკვეთა №	

ექსპლიკაცია:

საცხოვრებელი ფართი 397.5 კვ/მ

საზაფხულო ფართი 123 კვ/მ

ლიფტი კიბის შ%რ. ფართი 49.9 კვ/მ

პირობითი ნიშნები

ტერიტორიის წითელი ხაზი

შენიშვნები:

0.00=478.20

დაკვეთი: ტარიელ ბაბაჯანაშვილი	
შეთანხმებულია დაკვეთით	ხელმოწერა

პროექტის სახელწოდება

ქ.თბილისი , ქუჩა ჯაფარიძის,ნაკვეთი 12/026, შ.პ.ს "მოანდო"-ს საკუთრებაში მყოფ მიწის ნაკვეთზე მრავალფუნქციური კომპლექსი (კომერციული და საცხოვრებელი).

0/მ - ბაღრი სეიძანია
საიდენტიფიკაციო კოდი:
01012010642
ტელ: 5 93 58 22 45

თანამდებობა	გვარი	ხელმოწერა	თარიღი
არქიტექტორი	ბსეიძანია		
კონსტრუქტორი	ი.კევლიშვილი		
მასშტაბი	1:200		
თარიღი		სართული 10.90 ნიშნულზე	
სტადია		ფურცლები	ფურცელი
არქიტექტურული ნაწილი		12	ა-03

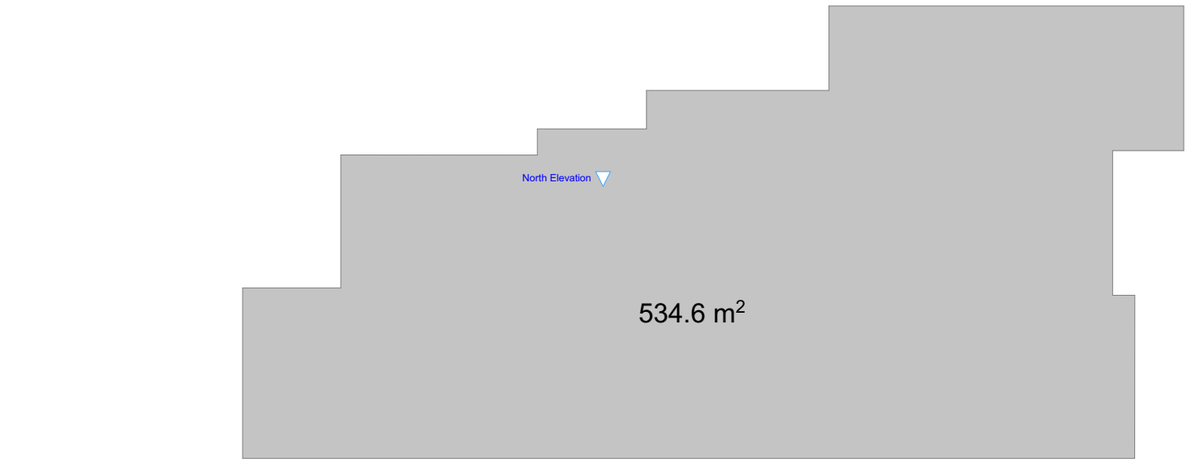

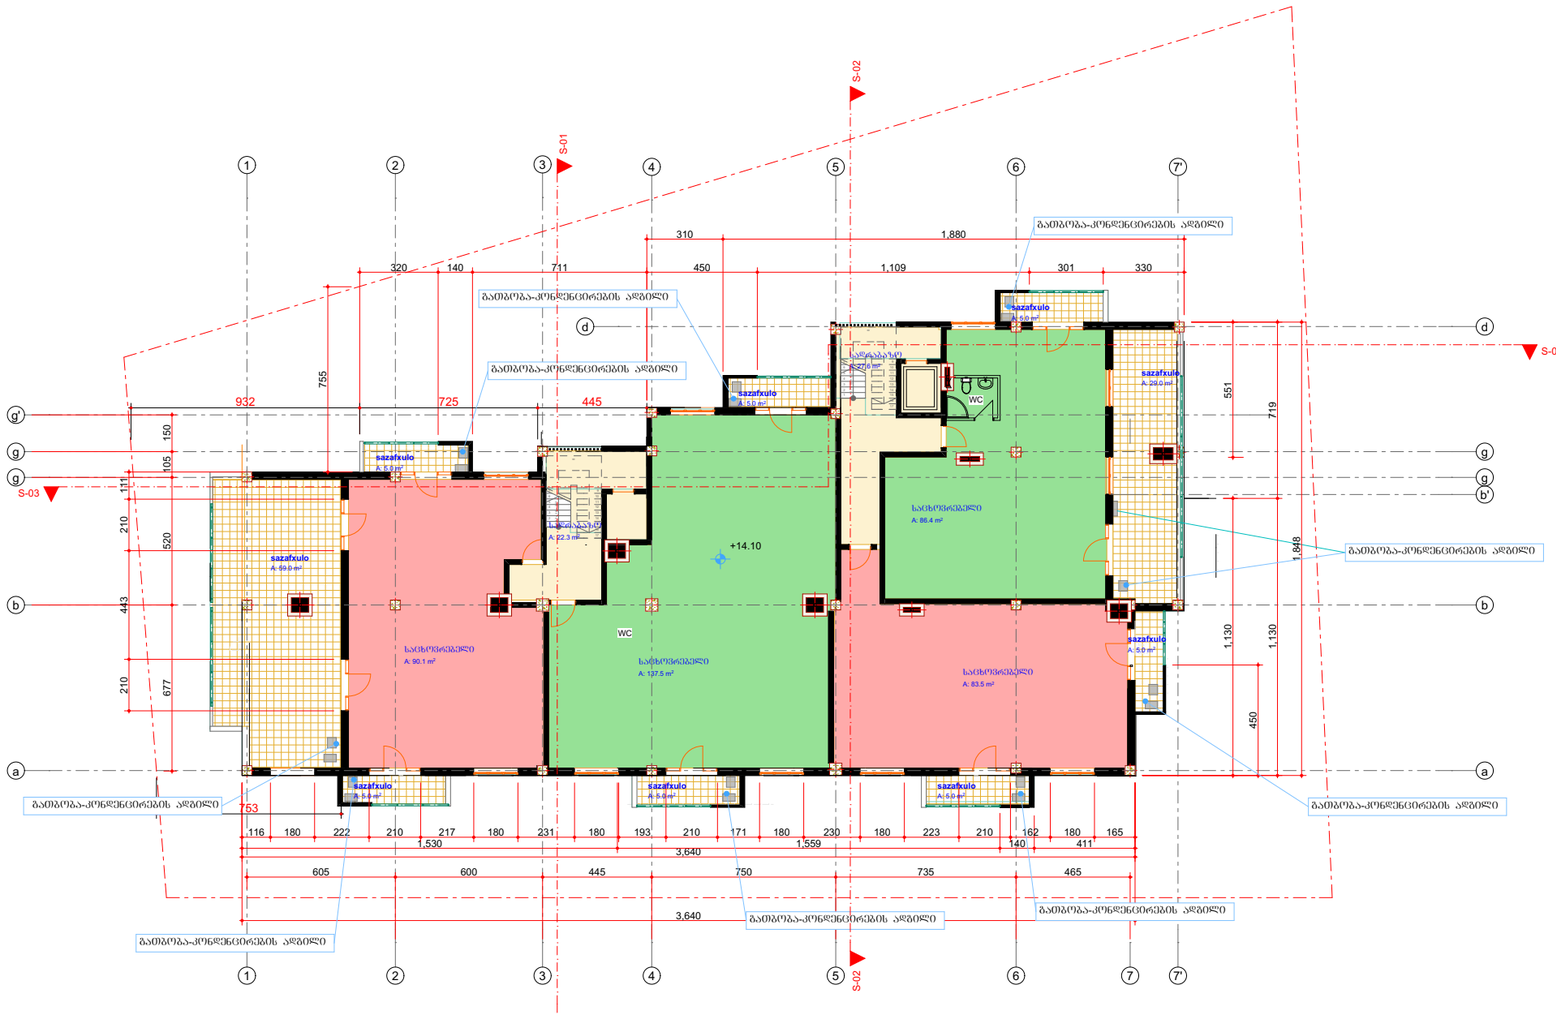

ფორმატი ა-3	თბილისი 2014 წ.		
	დაკვეთა №		

ექსპლიკაცია:

საცხოვრებელი ფართი 397.5 კვ/მ

საზაფხულო ფართი 123 კვ/მ

ლიფტი კიბის შ%რ. ფართი 49.9 კვ/მ

პირობითი ნიშნები

ტერიტორიის წითელი ხაზი

შენიშვნები:

0.00=478.20

დაკვეთი: ტარიელ ბაბაჯანაშვილი	
შეთანხმებულია დაკვეთთან	ხელმოწერა

პროექტის სახელწოდება

ქ.თბილისი , ძველა ჭალახეთი,ნაკვეთი 12/026, შ.პს "მოანდე"-ს საკუთრებაში მყოფ მიწის ნაკვეთზე მრავალწუნძიერი კომპლექსი (კომერციული და საცხოვრებელი).

0/მ - ბაღრი ხეძანია
საიდენტიფიკაციო კოდი:
01012010642
ტელ: 5 93 58 22 45

თანამდებობა	გვარი	ხელმოწერა	თარიღი
არქიტექტორი	ბ.ხეძანია		
კონსტრუქტორი	ი.კვესელიანი		

მასშტაბი	1:200	
თარიღი		საერთული 14.10 ნიშნულზე
სტადია	შურცლები	შურცელი
არქიტექტურული ნაწილი	12	ა-03

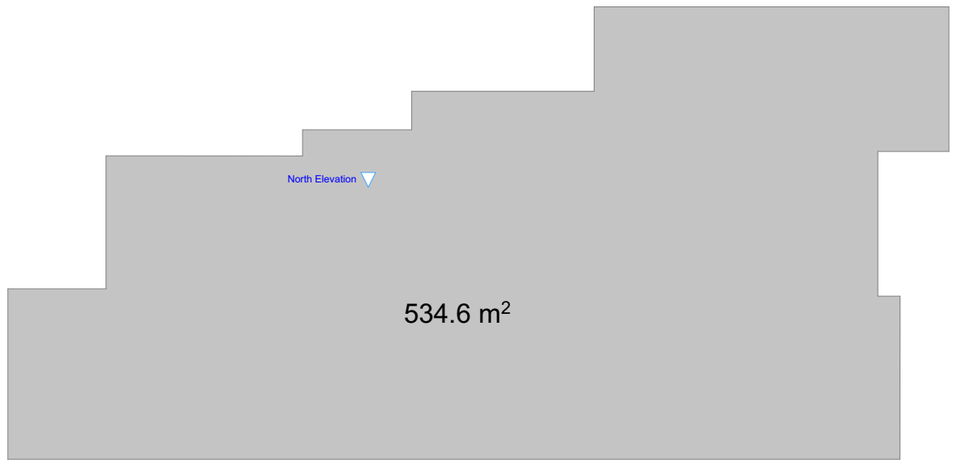

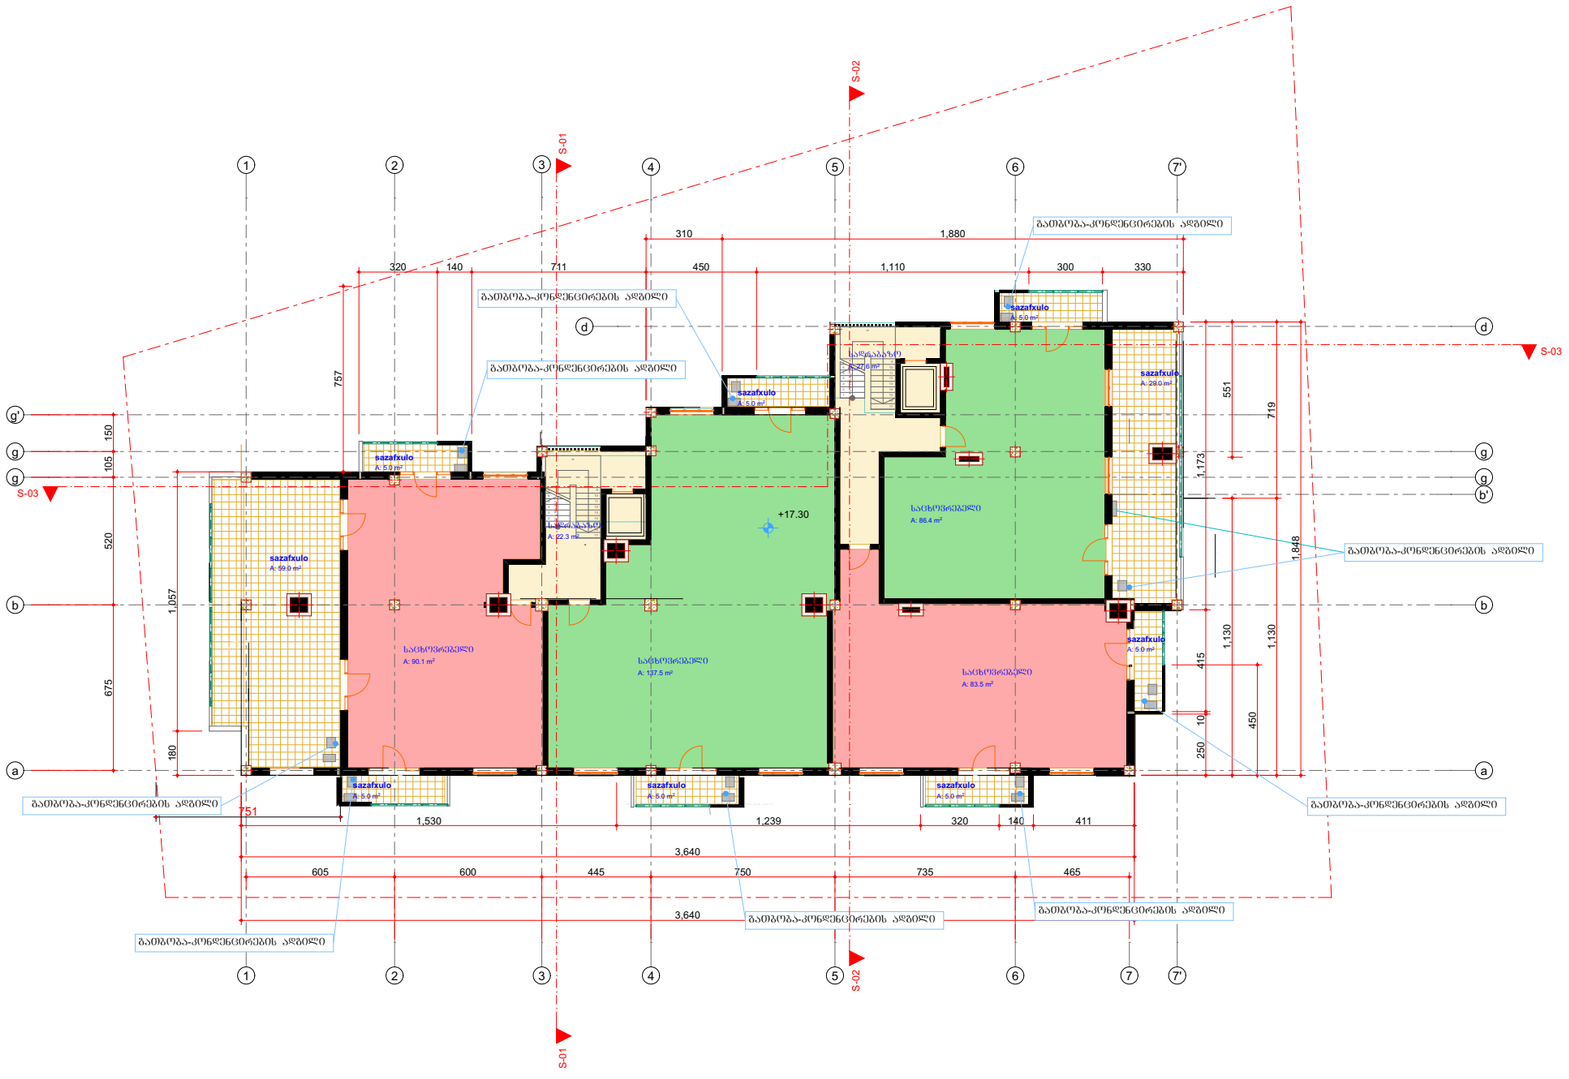

ფორმატი ა-3	თბილისი 2014 წ.		
	დაკვეთა №		

ექსპლიკაცია:

საცხოვრებელი ფართი 397.5 კვ/მ

საზაფხულო ფართი 123 კვ/მ

ლიფტი კიბის შ%რ. ფართი 49.9 კვ/მ

პირობითი ნიშნები

ტერიტორიის წითელი ხაზი

შენიშვნები:

0.00=478.20

დაკვეთი: ტარიელ ბაბაჯანაშვილი	
შეთანხმებულია დაკვეთთან	ხელმოწერა

პროექტის სახელწოდება

ქ.თბილისი , ქუჩა ზ.ავალიანი,ნაკვეთი 12/026, შ.პ.ს "მოანდო"-ს საკუთრებაში მყოფ მიწის ნაკვეთზე მრავალფუნქციური კომპლექსი (კომერციული და საცხოვრებელი).


0/მ - ბაღრი სეძანია
საიდენტიფიკაციო კოდი: 01012010642
ტელ: 5 93 58 22 45

თანამდებობა	გვარი	ხელმოწერა	თარიღი
არქიტექტორი	ბ.სეძანია		
კონსტრუქტორი	ი.კვლივიშვილი		

მასშტაბი	1:200	
თარიღი		საორიენტირო 17.30 ნიშნულზე

სტადია	ფურცლები	ფურცელი
არქიტექტურული ნაწილი	12	ა-03

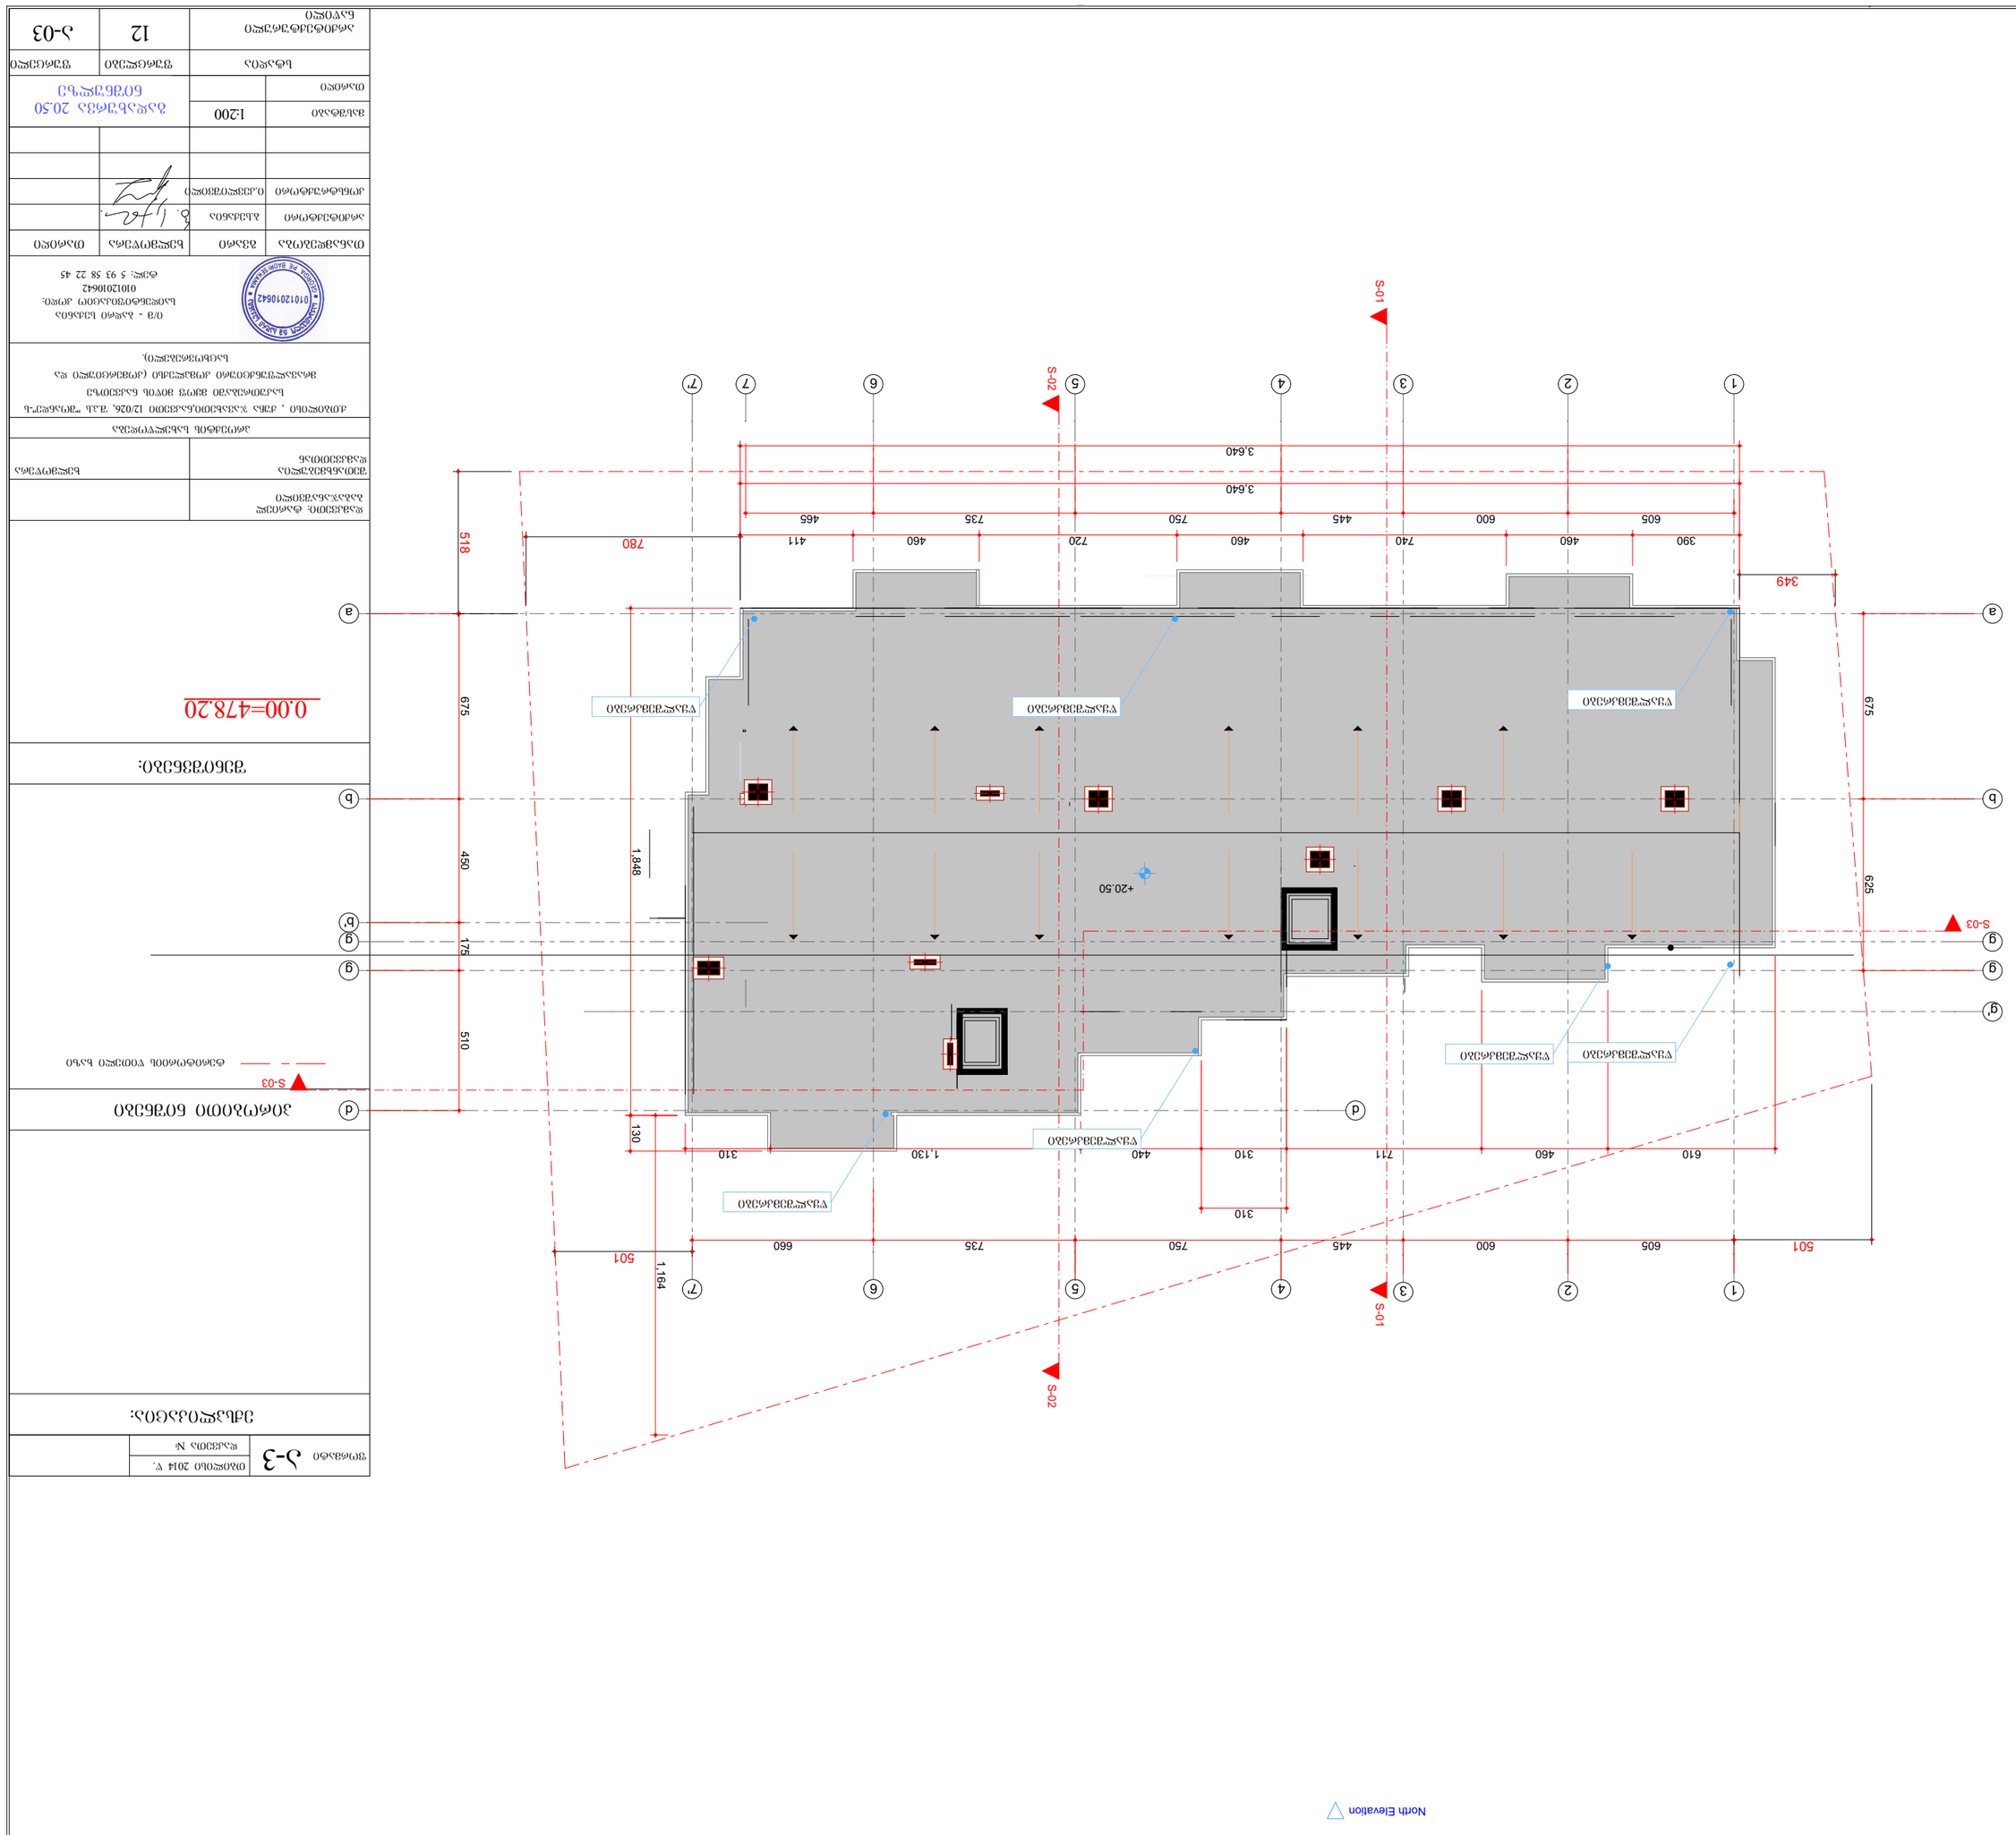

