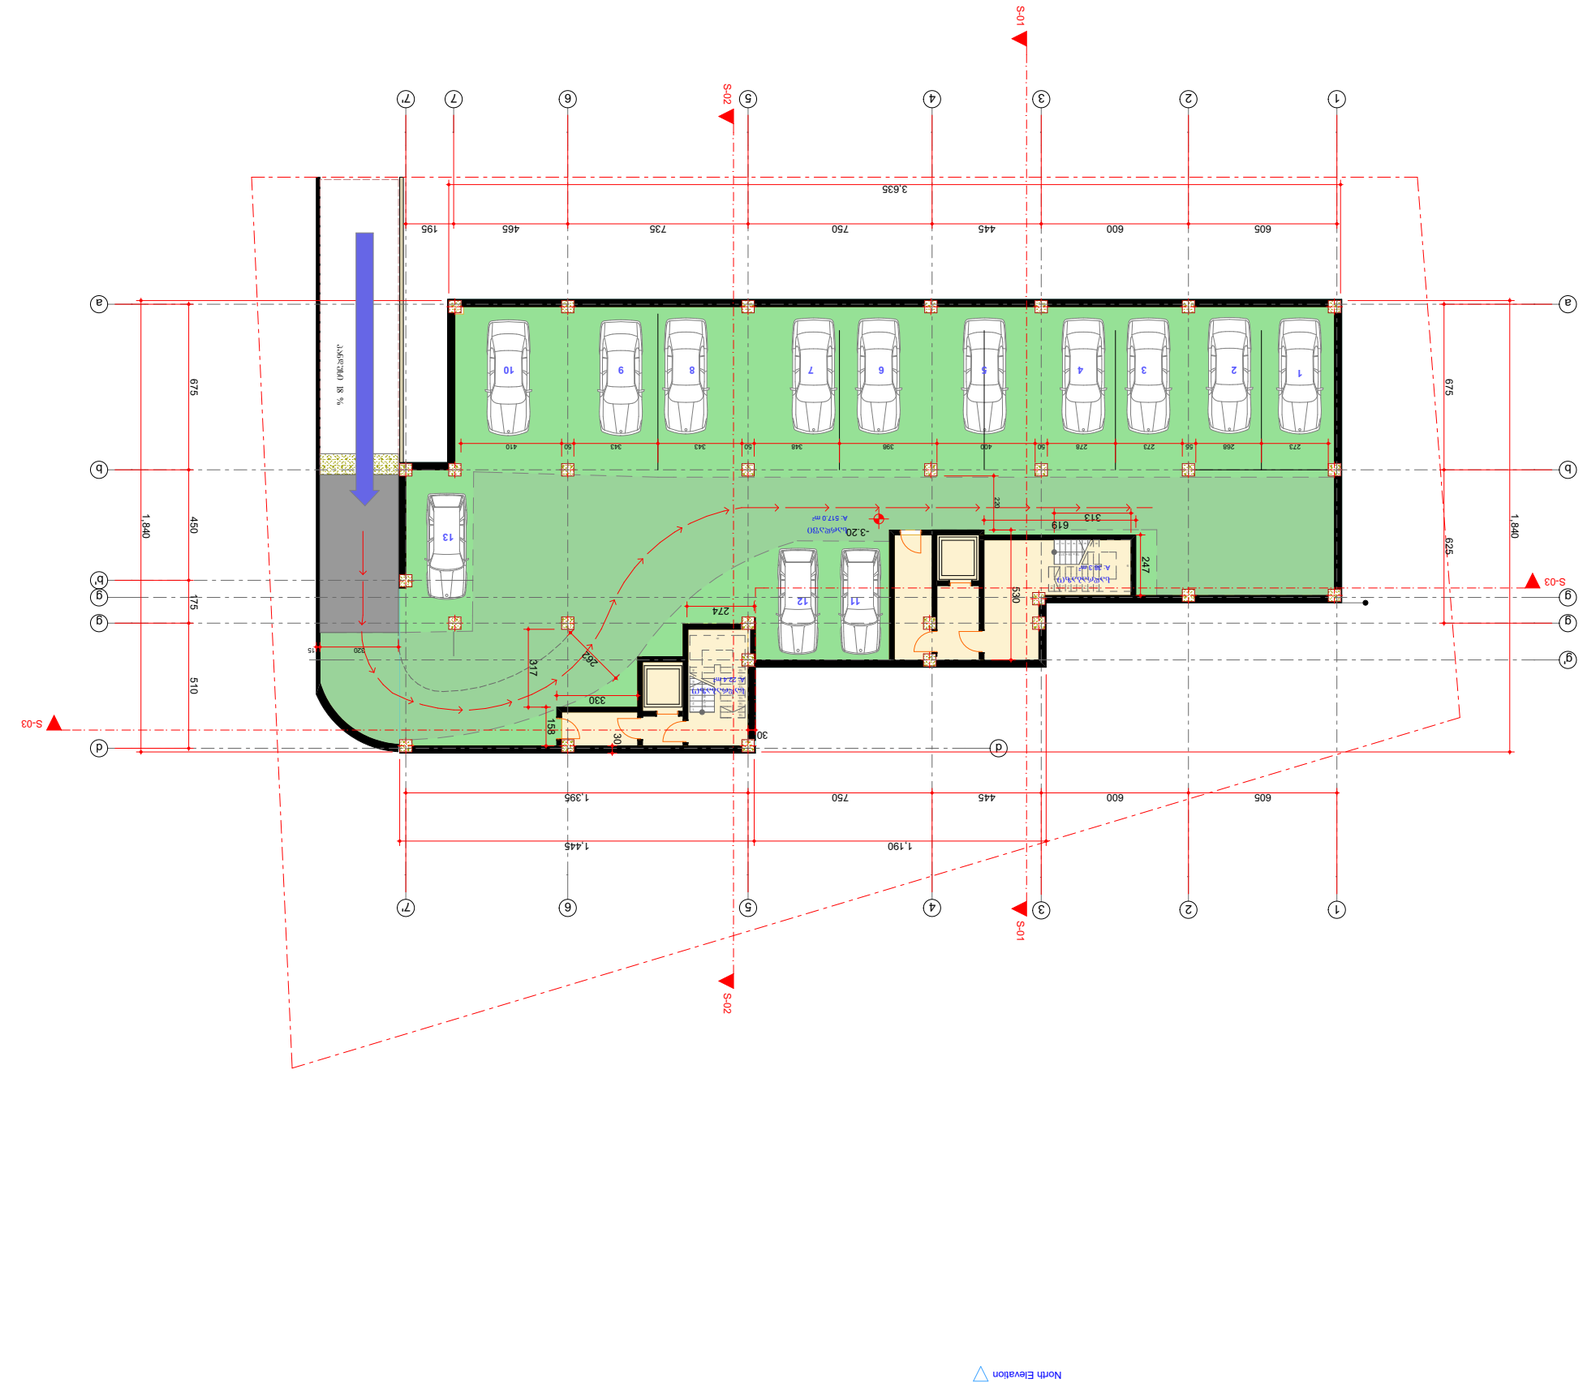
S-01
S-02
S-03
North Elevation
3.635
605
600
445
750
735
465
195
1.840
675
450
510
175
625
247
530
313
619
220
274
317
262
330
158
305
30
1.395
1.445
1.190
-3.20
A: 517.0 m²
A: 38 m²
A: 22 m²
A: 17 m²
A: 15 m²
A: 15 m²
A: 15

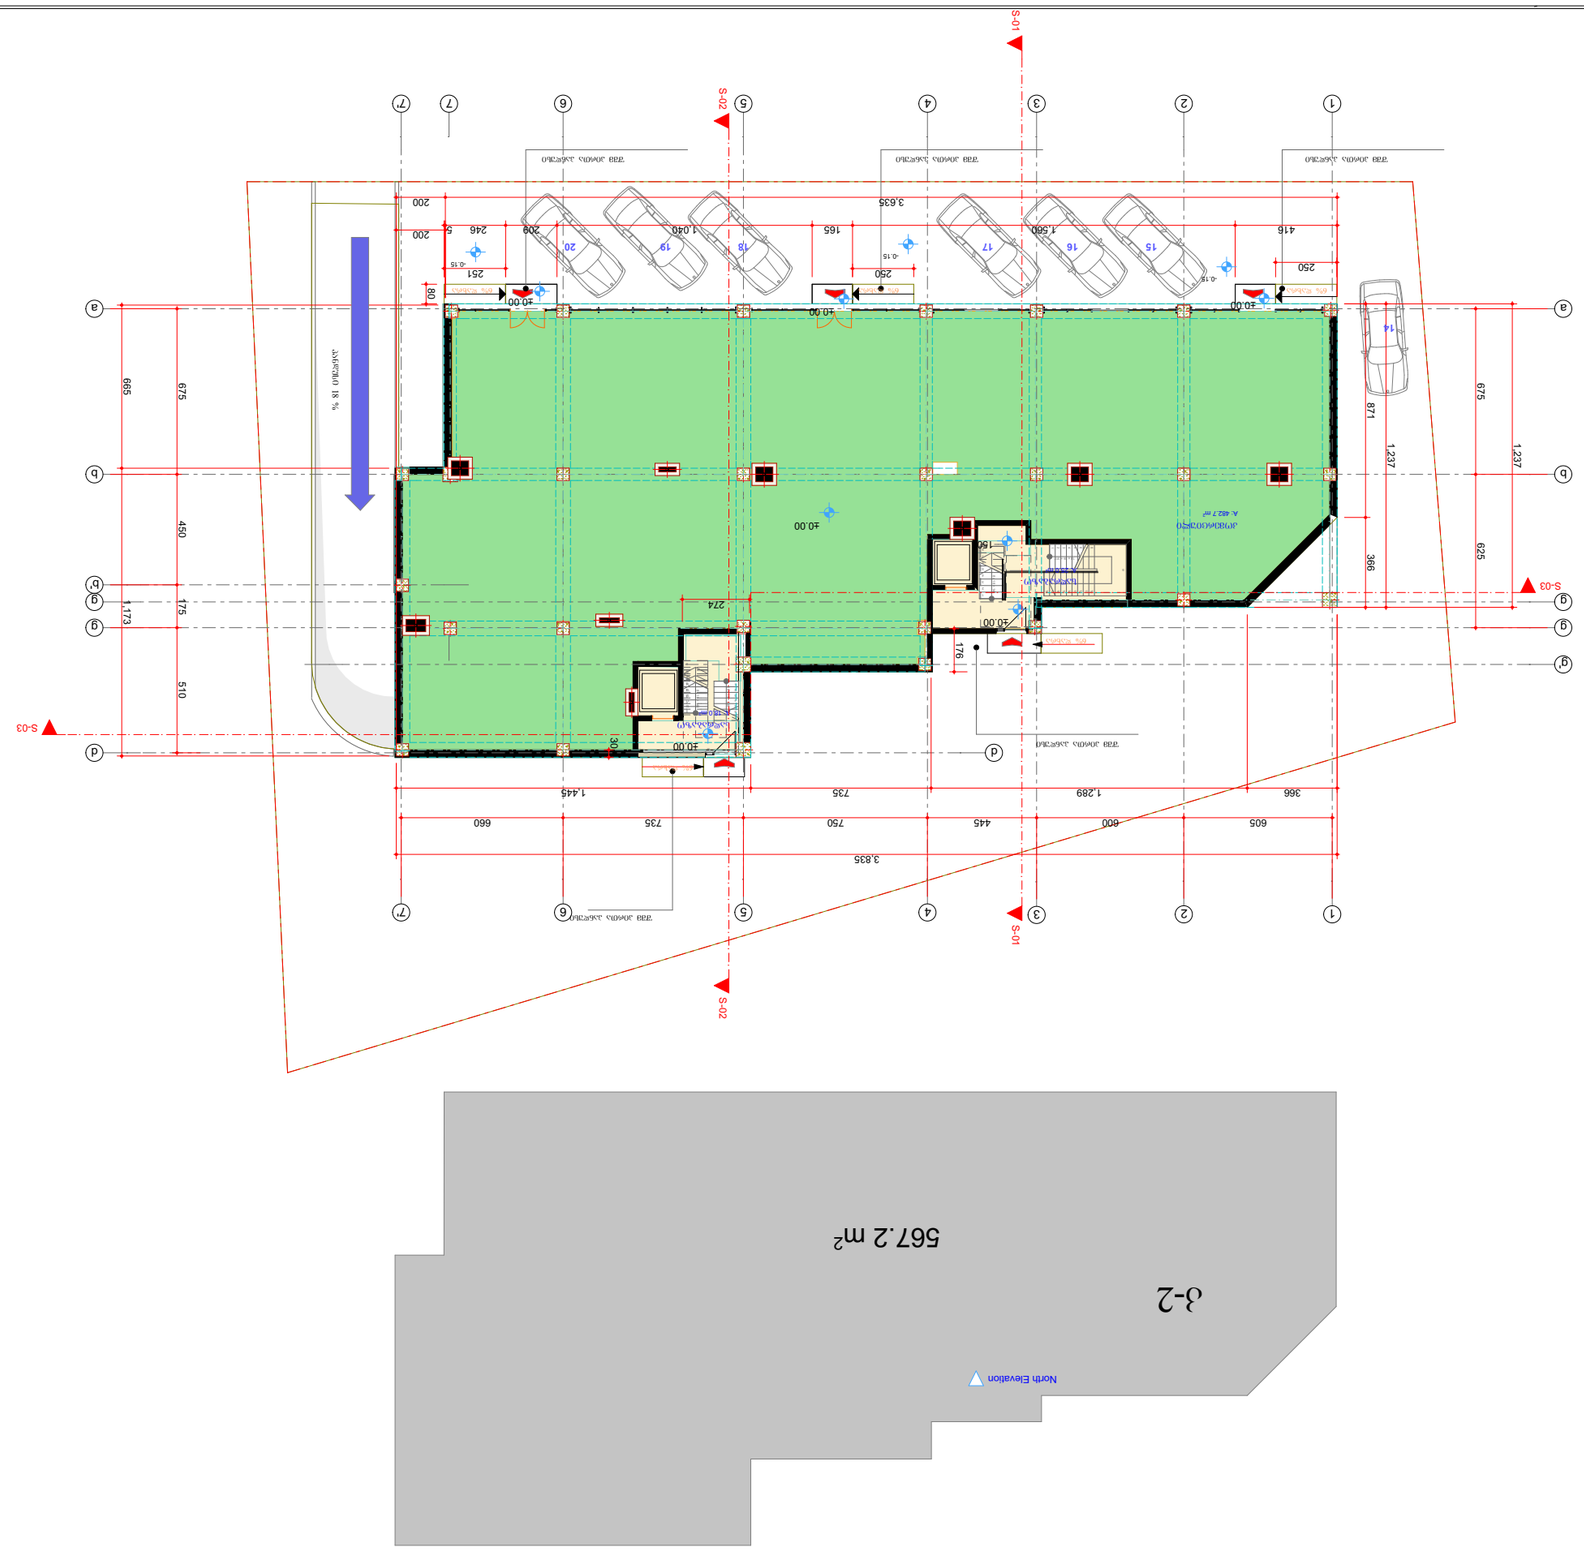








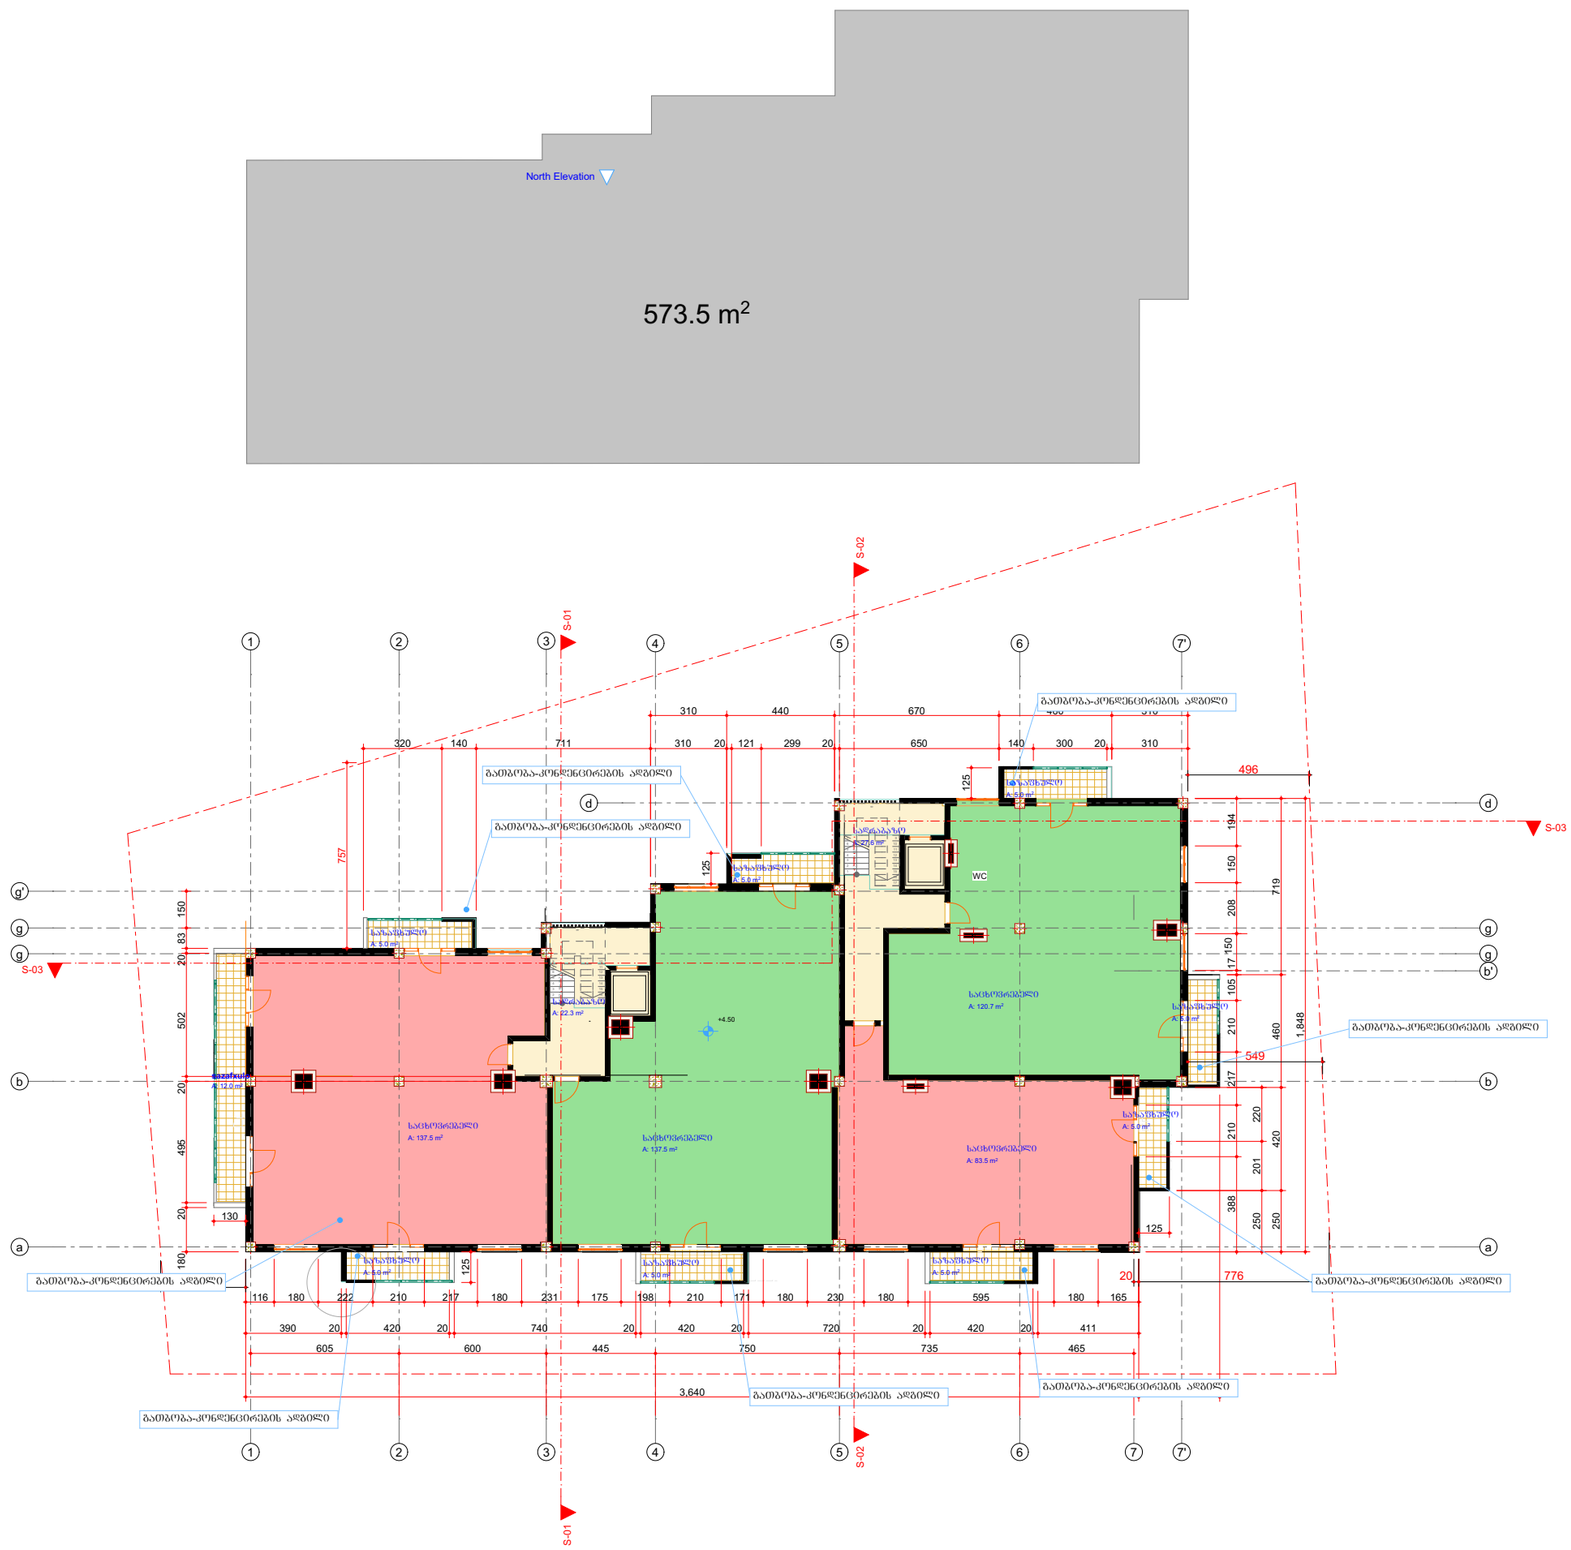

ფორმატი ა-3	თბილისი 2014 წ.		
	დაკვეთა №		

ექსპლიკაცია:

საცხოვრებელი ფართი 479.2 კვ/მ

საზაფხულო ფართი 52 კვ/მ

ლიფტი კიბის შ%რ. ფართი 49.9 კვ/მ

პირობითი ნიშნები

ტერიტორიის წითელი ხაზი

შენიშვნები:

0.00=478.20

დამკვეთი: ტარიელ ბაბაჯანაშვილი	
შეთანხმებულია დამკვეთთან	ხელმოწერა

პროექტის სახელწოდება

ქ.თბილისი , ქუჩა ზ.ავაზნელი,ნაკვეთი 12/026, შ.პს "მოანდეზ-ს საკუთრებაში მყოფ მიწის ნაკვეთზე მრავალფუნქციური კომპლექსის (კომერციული და საცხოვრებელი).

0/მ - ბაღრი სქანია
საიდენტიფიკაციო კოდი:
01012010642
ტელ: 5 93 58 22 45

თანამდებობა	გვარი	ხელმოწერა	თარიღი
არქიტექტორი	ბსქანია		
კონსტრუქტორი	ი.კვლივიშვილი		
მასშტაბი	1:200	სართული 0.00 ნიშნულზე	
თარიღი			
ხტადია		ფურცლები	ფურცელი
არქიტექტურული ნაწილი		12	ა-03

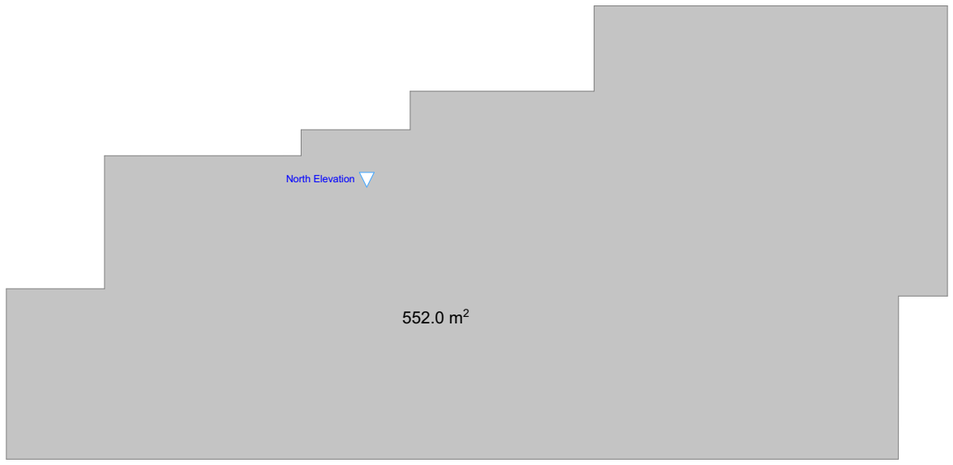

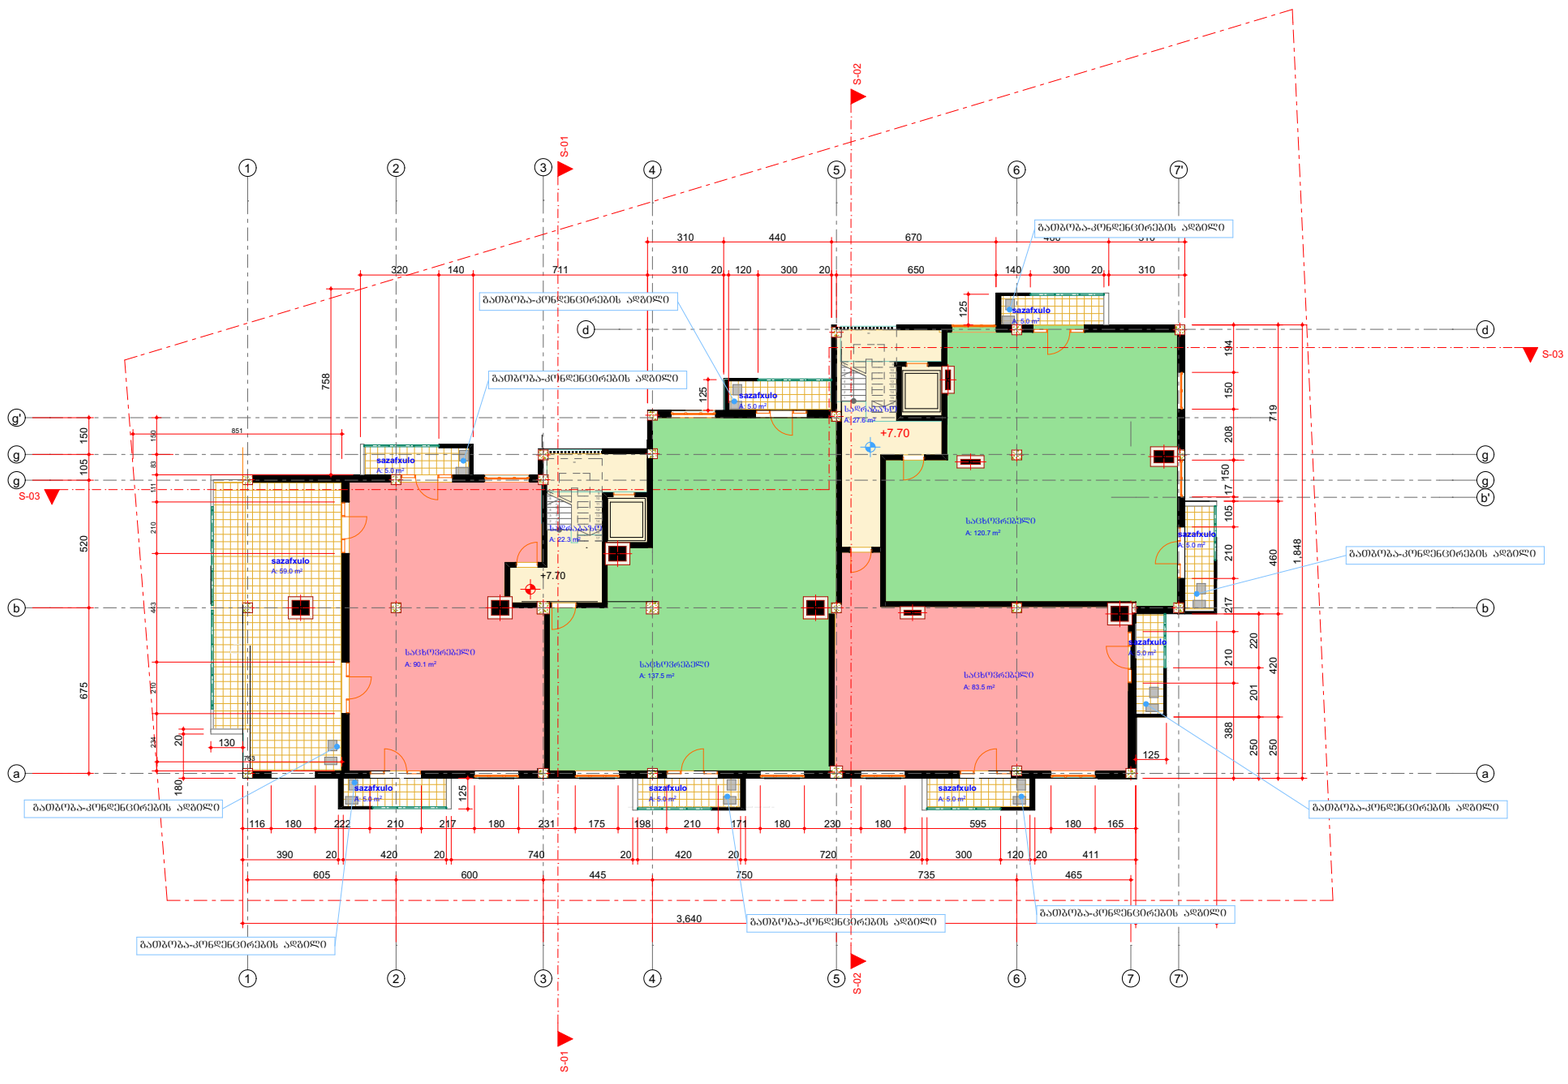

ფორმატი ა-3	თბილისი 2014 წ.
	დაკვეთა №

ექსპლიკაცია:

საცხოვრებელი ფართი 431.8 კვ/მ

საზაფხულო ფართი 99 კვ/მ

ლიფტი კიბის შ%რ. ფართი 49.9 კვ/მ

პირობითი ნიშნები

ტერიტორიის წითელი ხაზი

შენიშვნები:

0.00=478.20

დაკვეთი: ტარიელ ბაბაჯანაშვილი	
შეთანხმებულია დაკვეთთან	ხელმოწერა

პროექტის სახელწოდება

ქ.თბილისი , ქუჩა ჯავახეთი,ნაკვეთი 12/026, შ.ს "მოანდო"-ს საკუთრებაში მდგომ მიწის ნაკვეთზე მრავალფუნქციური კომპლექსი (კომერციული და საცხოვრებელი).

0/მ - გაღრი სექანია
საიდენტიფიკაციო კოდი:
01012010642
ტელ: 5 93 58 22 45

თანამდებობა	გვარი	ხელმოწერა	თარიღი
არქიტექტორი	გ.სექანია		
კონსტრუქტორი	ი.კვესიტაშვილი		

მასშტაბი	1:200
თარიღი	

სართული 7.70 ნიშნულზე

სტადია	ფურცლები	ფურცელი
არქიტექტურული ნაწილი	12	ა-03

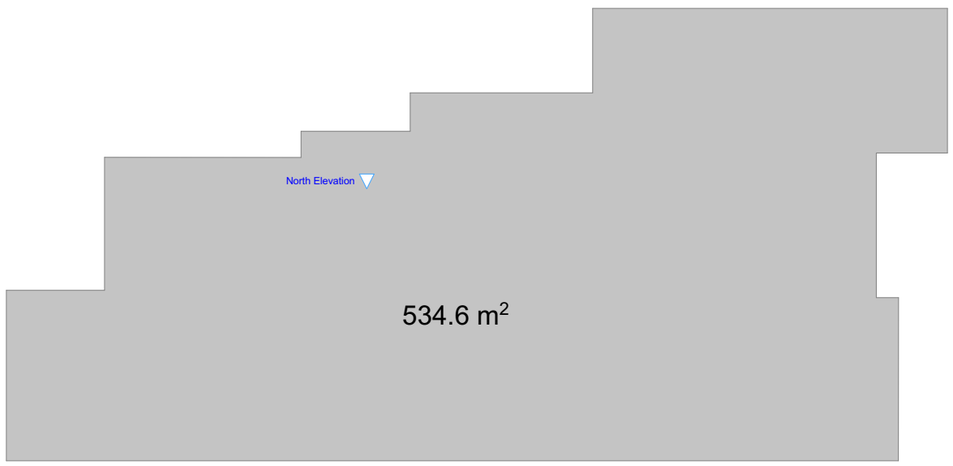

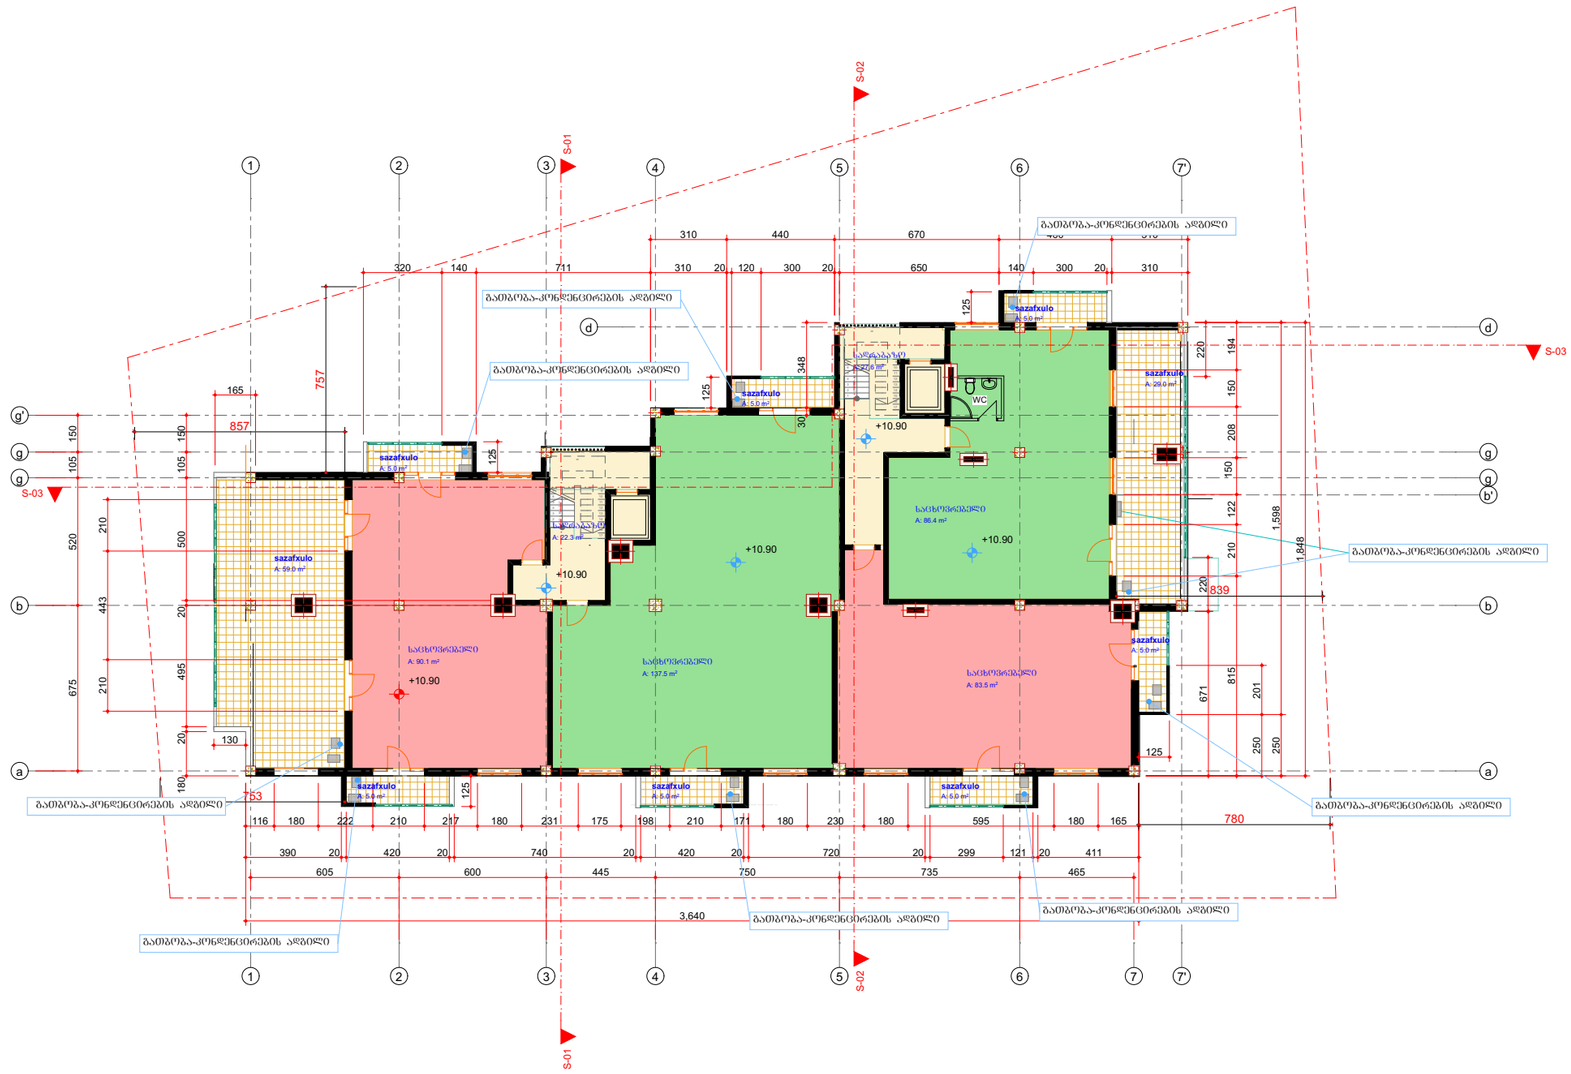

ფორმატი ა-3	თბილისი 2014 წ.		
	დაკვეთა №		

ექსპლიკაცია:

საცხოვრებელი ფართი 397.5 კვ/მ

საზაფხულო ფართი 123 კვ/მ

ლიფტი კიბის შ%რ. ფართი 49.9 კვ/მ

პირობითი ნიშნები

ტერიტორიის წითელი ხაზი

შენიშვნები:

0.00=478.20

დაკვეთი: ტარიელ ბაბაჯანაშვილი	
შეთანხმებულია დაკვეთით	ხელმოწერა

პროექტის სახელწოდება

ქ.თბილისი , ქუჩა ზ.პაპახეთი,ნაკვეთი 12/026, შ.პს "მოანდ"-ს საკუთრებაში მყოფ მიწის ნაკვეთზე მრავალფუნქციური კომპლექსი (კომერციული და საცხოვრებელი).

0/მ - ბაღრი სეძანია
საიდენტიფიკაციო კოდი:
01012010642
ტელ: 5 93 58 22 45

თანამდებობა	გვარი	ხელმოწერა	თარიღი
არქიტექტორი	ბსეძანია		
კონსტრუქტორი	ი.კევლიშვილი		

მასშტაბი	1:200
თარიღი	

სართული 10.90 ნიშნულზე

სტადია	ფურცლები	ფურცელი
არქიტექტურული ნაწილი	12	ა-03

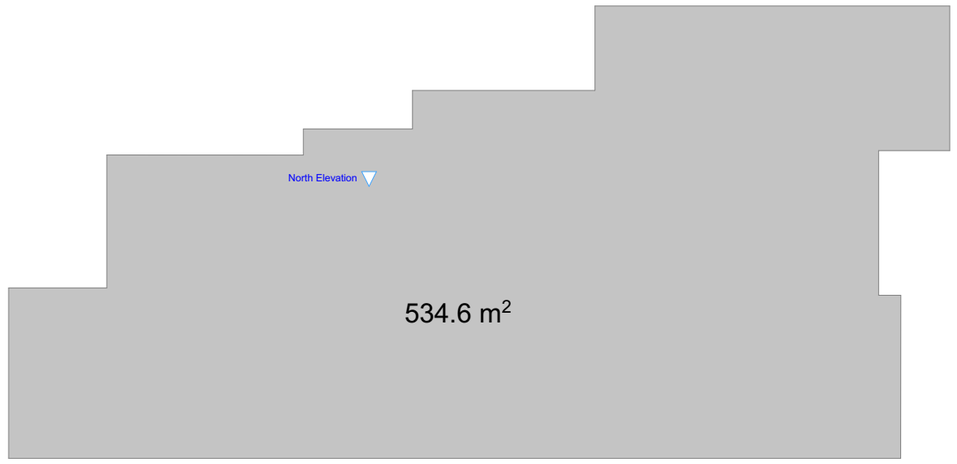

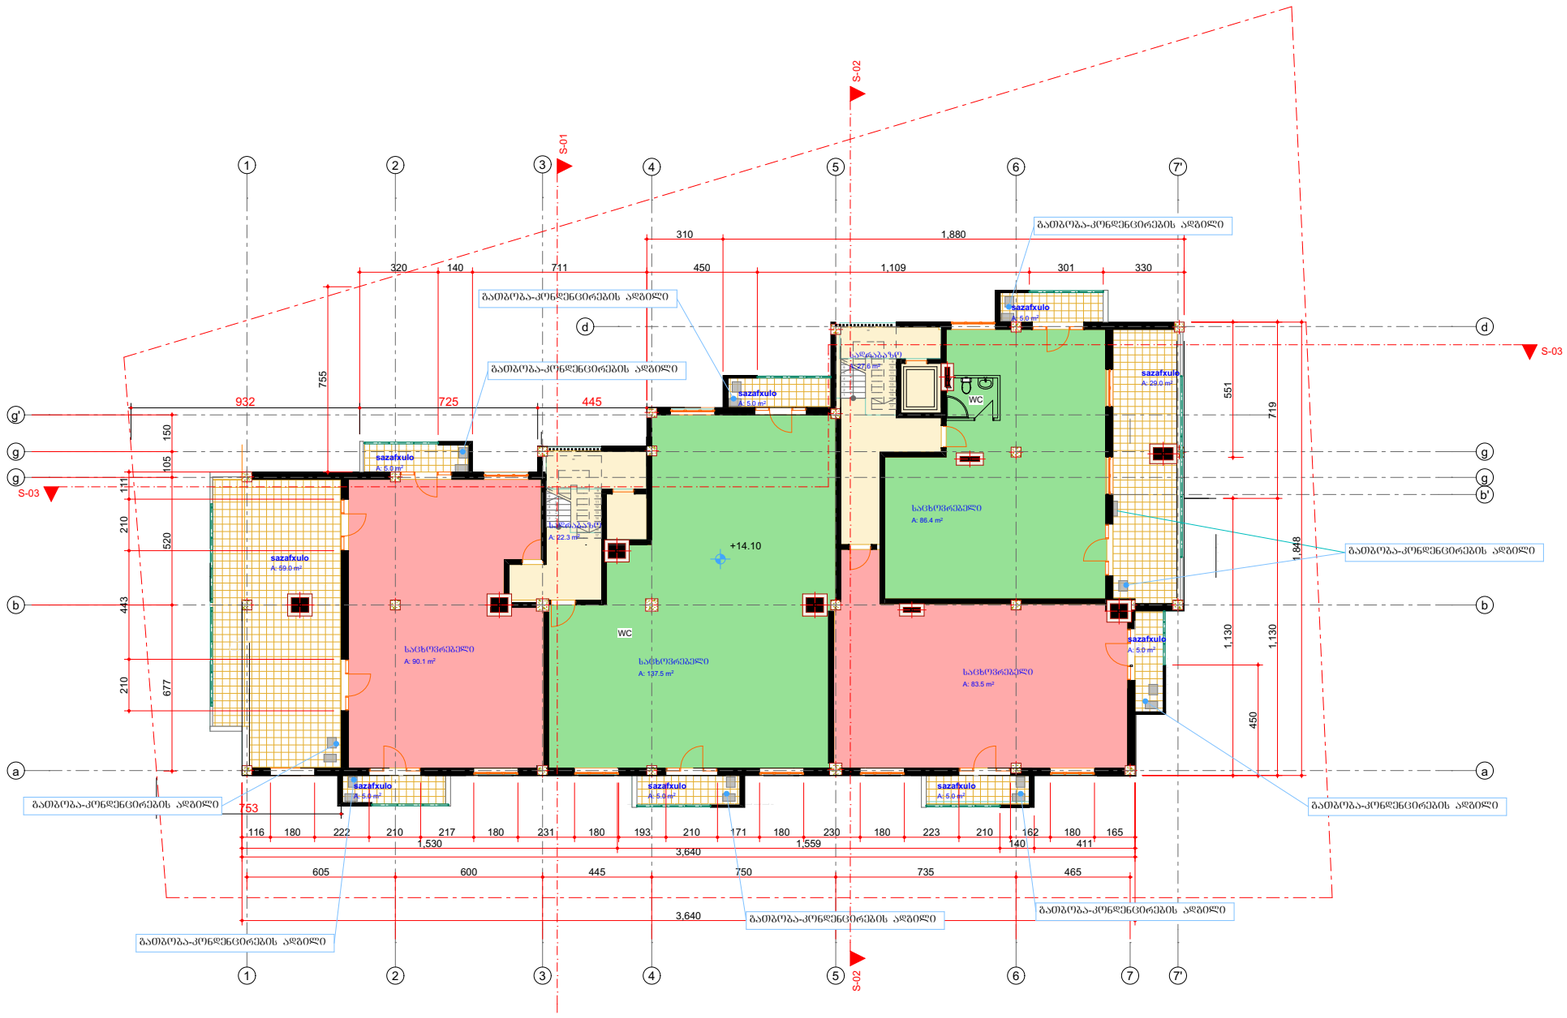

ფორმატი ა-3	თბილისი 2014 წ.		
	დაკვეთა №		

ექსპლიკაცია:

საცხოვრებელი ფართი 397.5 კვ/მ

საზაფხულო ფართი 123 კვ/მ

ლიფტი კიბის შ%რ. ფართი 49.9 კვ/მ

პირობითი ნიშნები

ტერიტორიის წითელი ხაზი

შენიშვნები:

0.00=478.20

დაკვეთის: ტარიელ ბაბაჯანაშვილი	
შეთანხმებულია დაკვეთით	ხელმოწერა

პროექტის სახელწოდება

ქ.თბილისი , ძველა ჯავახეთი,ნაკვეთი 12/026, შ.პს "მოანდე"-ს საკუთრებაში მყოფ მიწის ნაკვეთზე მრავალწუნძიერი კომპლექსი (კომერციული და საცხოვრებელი).

0/მ - ბაღრი ხეძანია
საიდენტიფიკაციო კოდი:
01012010642
ტელ: 5 93 58 22 45

თანამდებობა	გვარი	ხელმოწერა	თარიღი
არქიტექტორი	ბ.ხეძანია		
კონსტრუქტორი	ი.კვესელიანი		

მასშტაბი	1:200	
თარიღი		საერთული 14.10 ნიშნულზე
სტადია	შურცლები	შურცელი
არქიტექტურული ნაწილი	12	ა-03

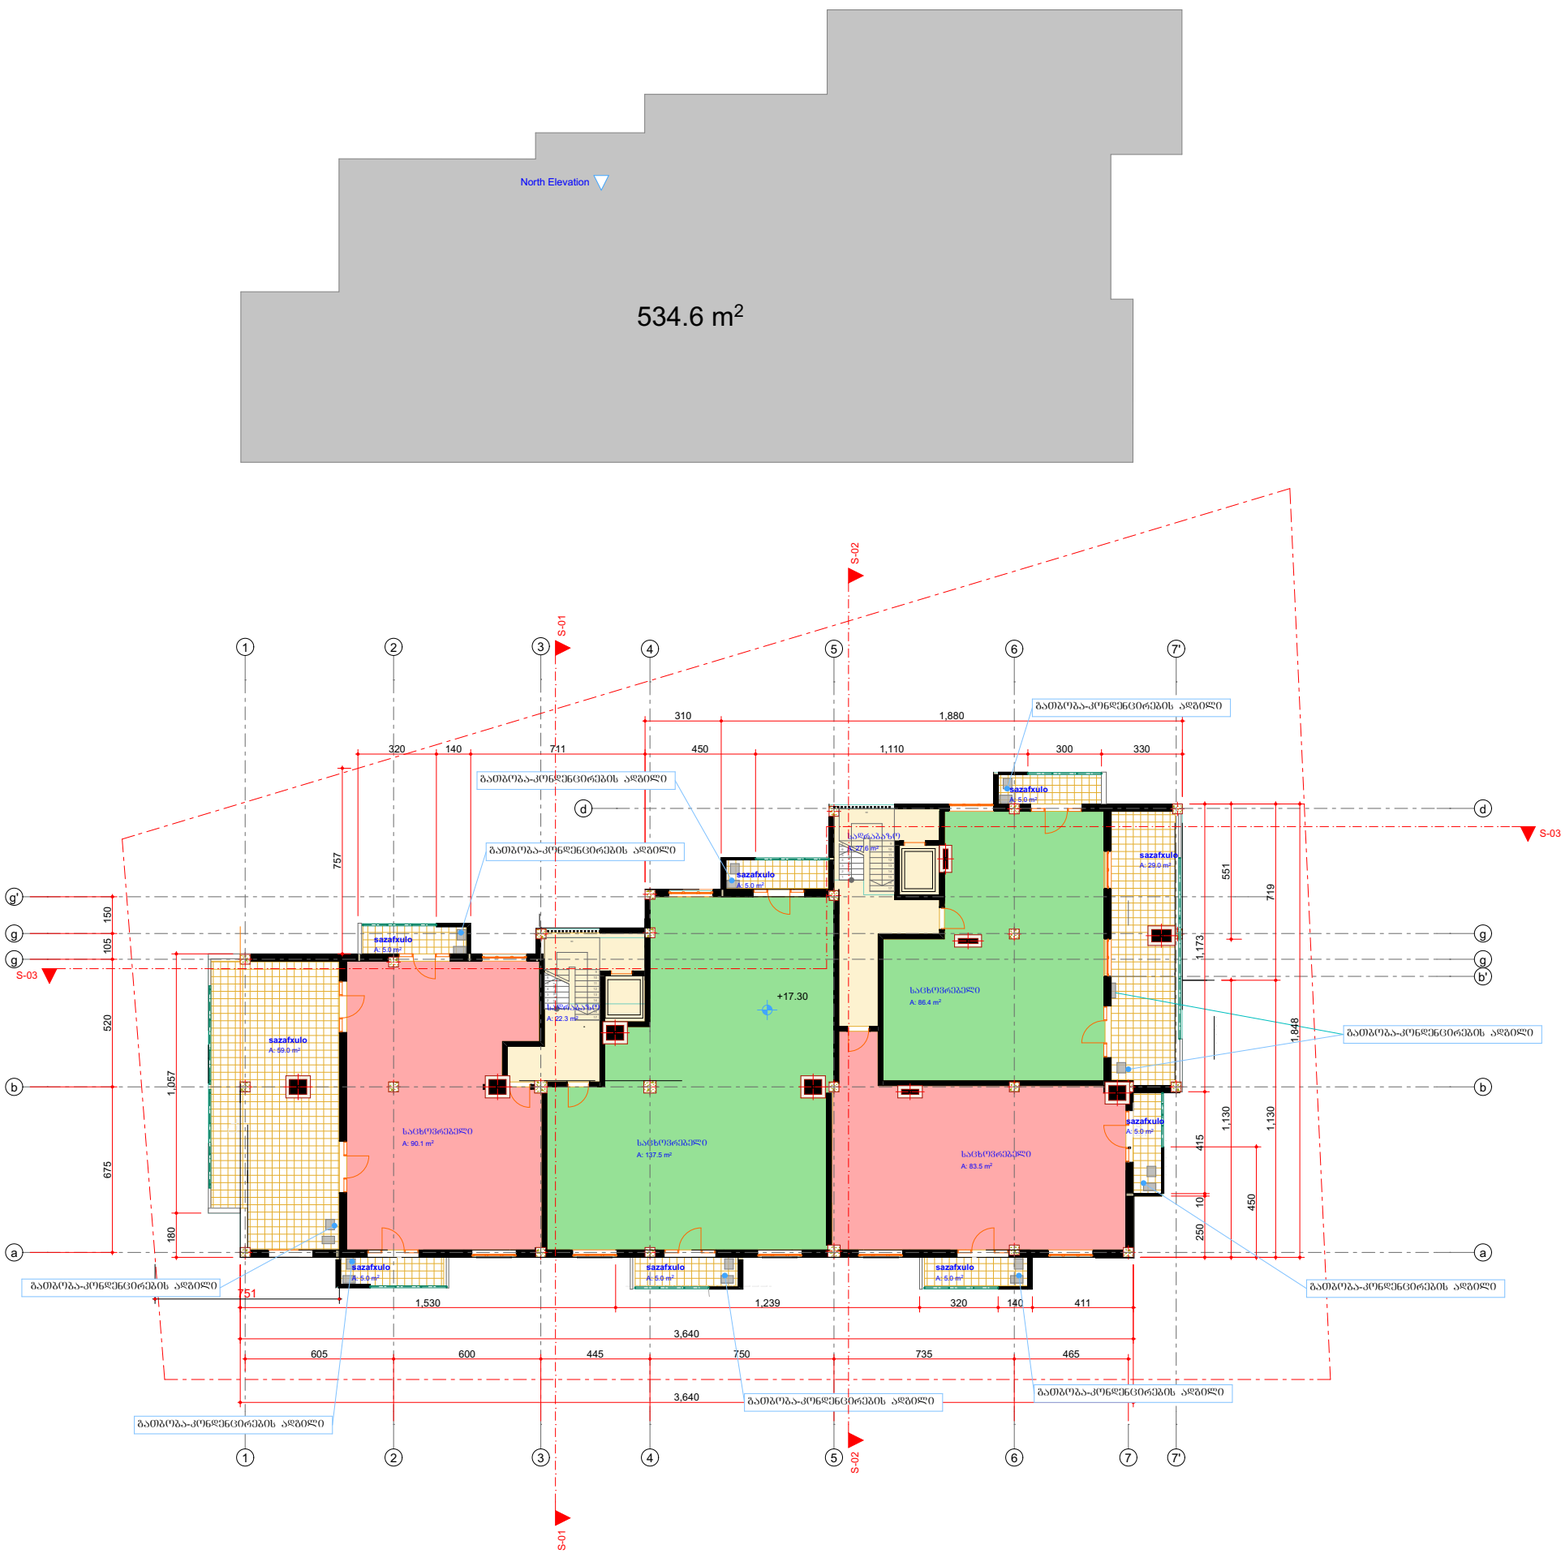

ფორმატი ა-3	თბილისი 2014 წ.		
	დაკვეთა №		

ექსპლიკაცია:

საცხოვრებელი ფართი 397.5 კვ/მ

საზაფხულო ფართი 123 კვ/მ

ლიფტი კიბის შ%რ. ფართი 49.9 კვ/მ

პირობითი ნიშნები

ტერიტორიის წითელი ხაზი

შენიშვნები:

0.00=478.20

დაკვეთი: ტარიელ ბაბაჯანაშვილი	
შეთანხმებულია დაკვეთთან	ხელმოწერა

პროექტის სახელწოდება

ქ.თბილისი , ქუჩა ზ.ავალიანი,ნაკვეთი 12/026, შ.პ.ს "მოანდო"-ს საკუთრებაში მყოფ მიწის ნაკვეთზე მრავალფუნქციური კომპლექსი (კომერციული და საცხოვრებელი).

0/მ - ბაღრი სეძანია
საიდენტიფიკაციო კოდი:
01012010642
ტელ: 5 93 58 22 45

თანამდებობა	გვარი	ხელმოწერა	თარიღი
არქიტექტორი	ბ.სეძანია		
კონსტრუქტორი	ი.კვლივიძე		

მასშტაბი	1:200	
თარიღი		საორიენტირო 17.30 ნიშნულზე

სტადია	ფურცლები	ფურცელი
არქიტექტურული ნაწილი	12	ა-03

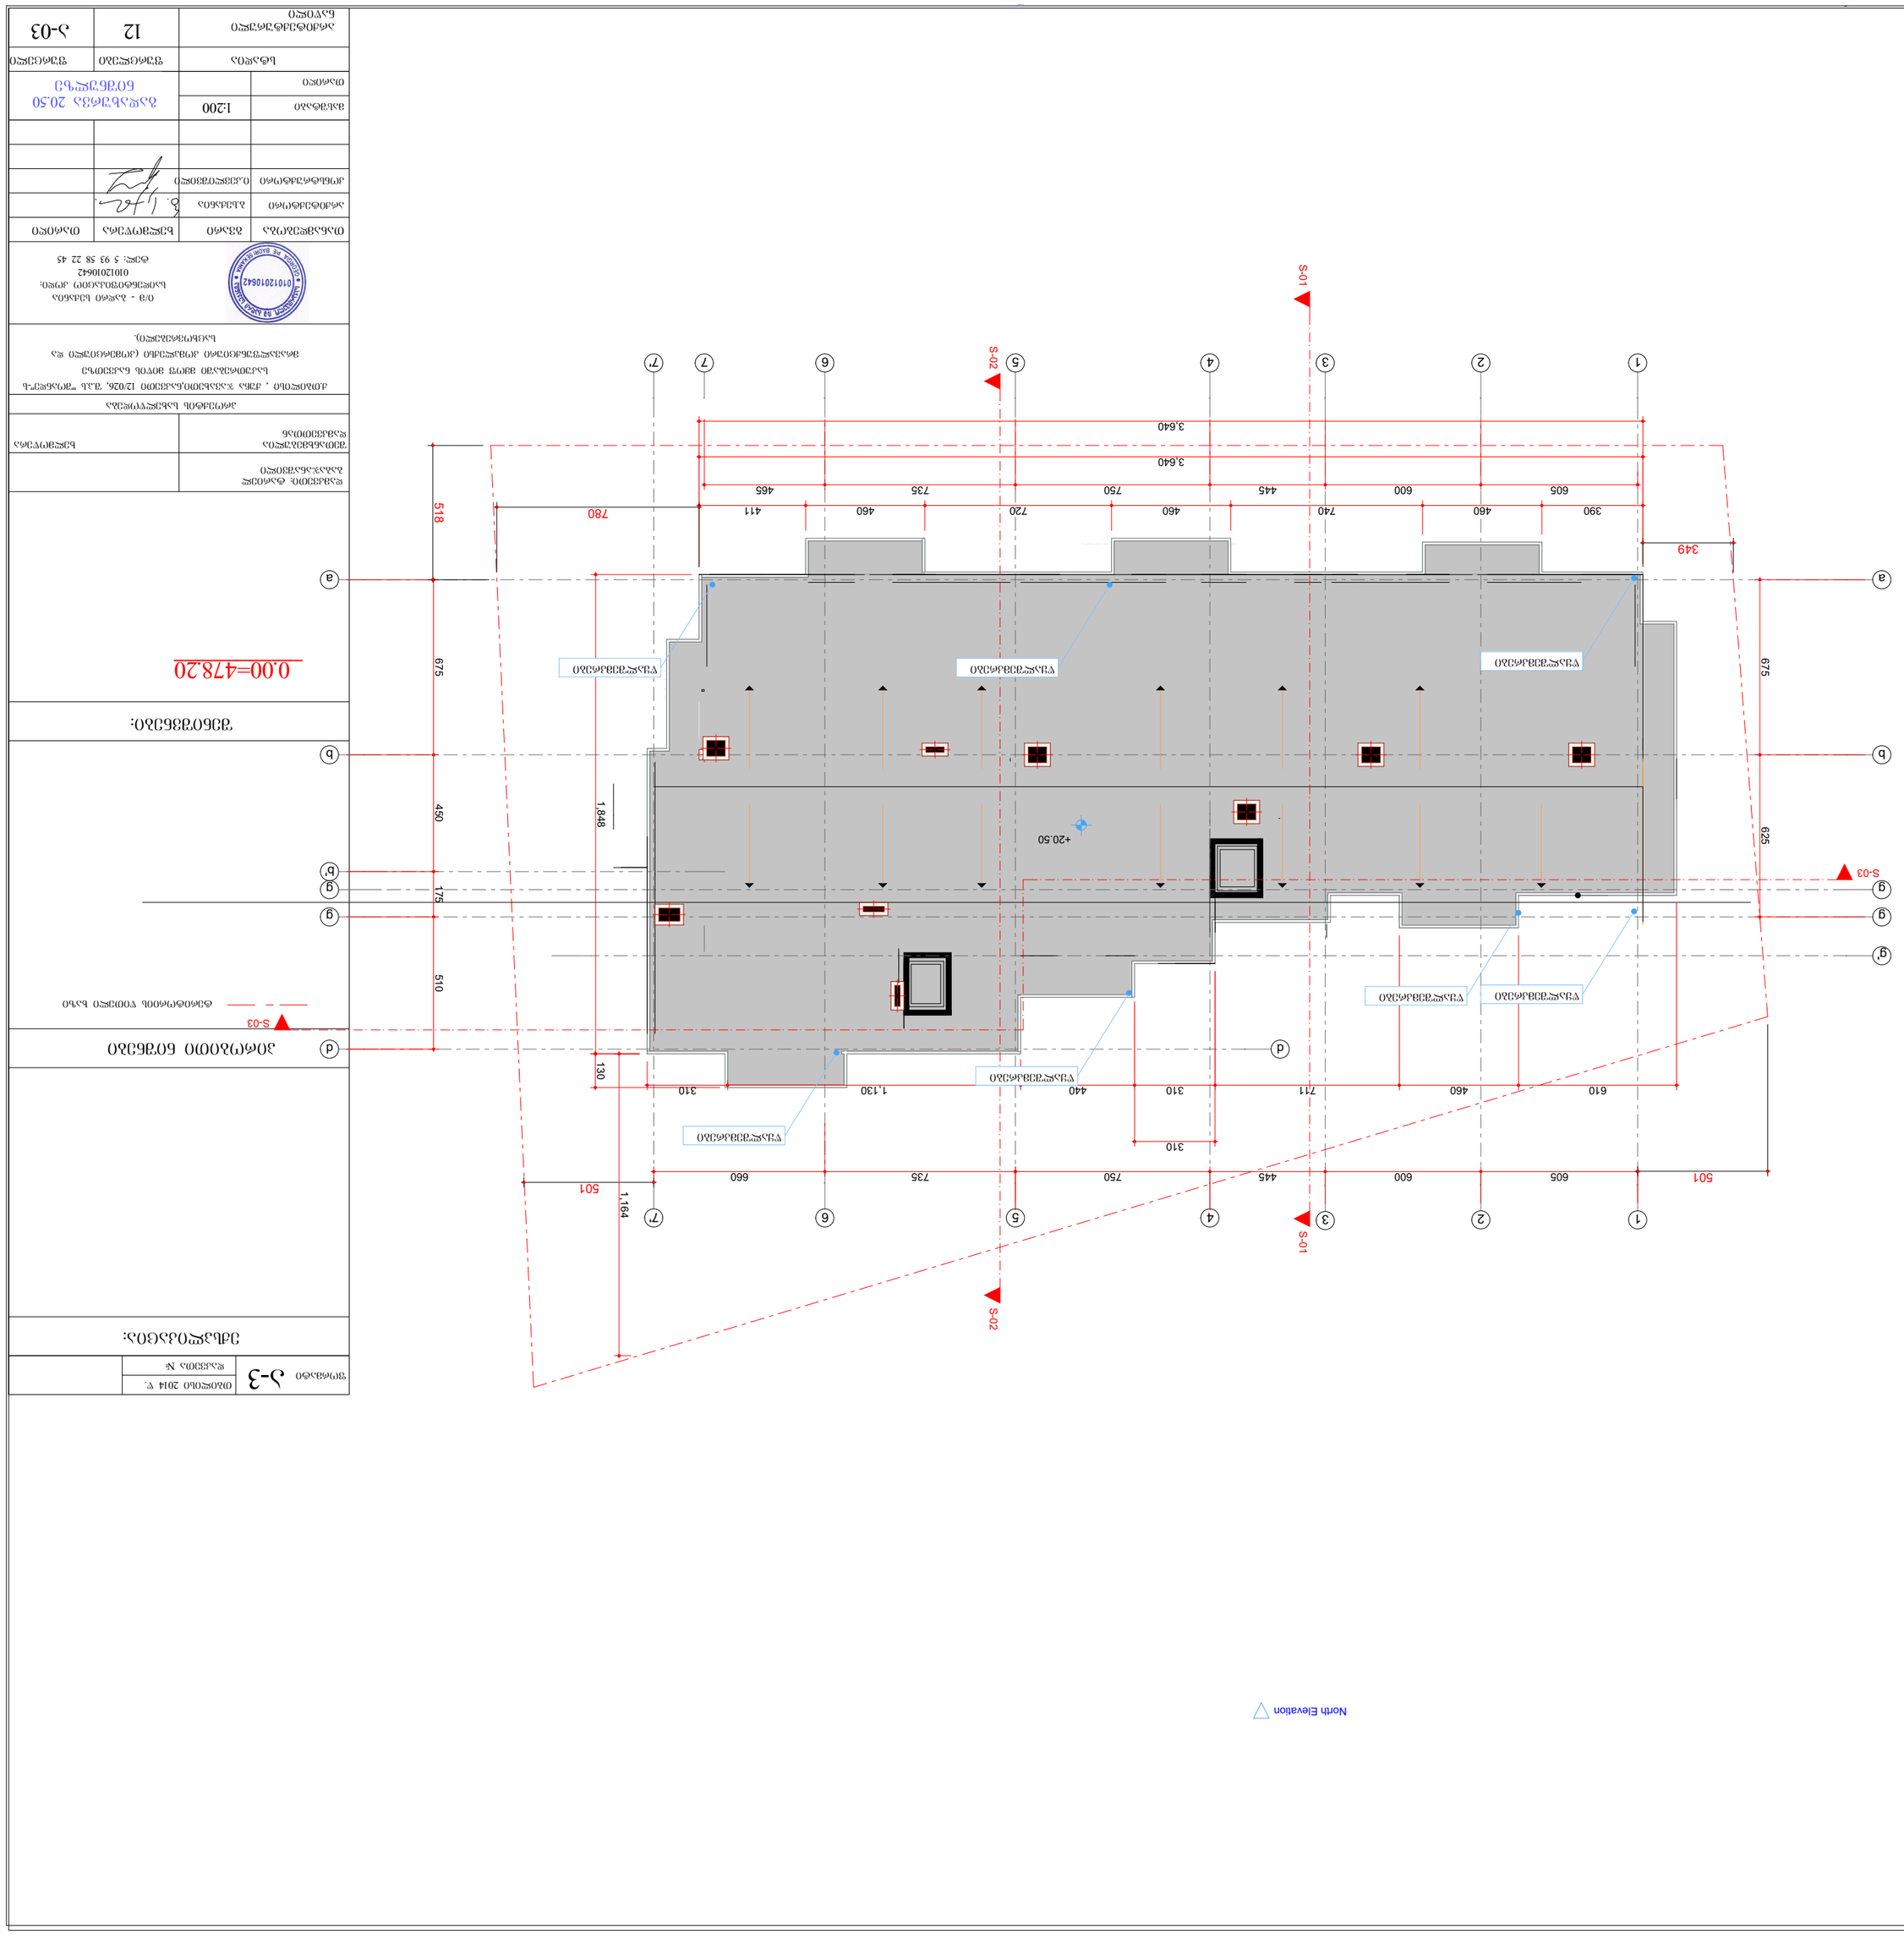



01012010642